

ქ.თბილისი ,მოედანი მრეკლე II, №3
მიწის ნაკვეთის ს/კ 01.18.03.035.023
გ ე გ მ ა

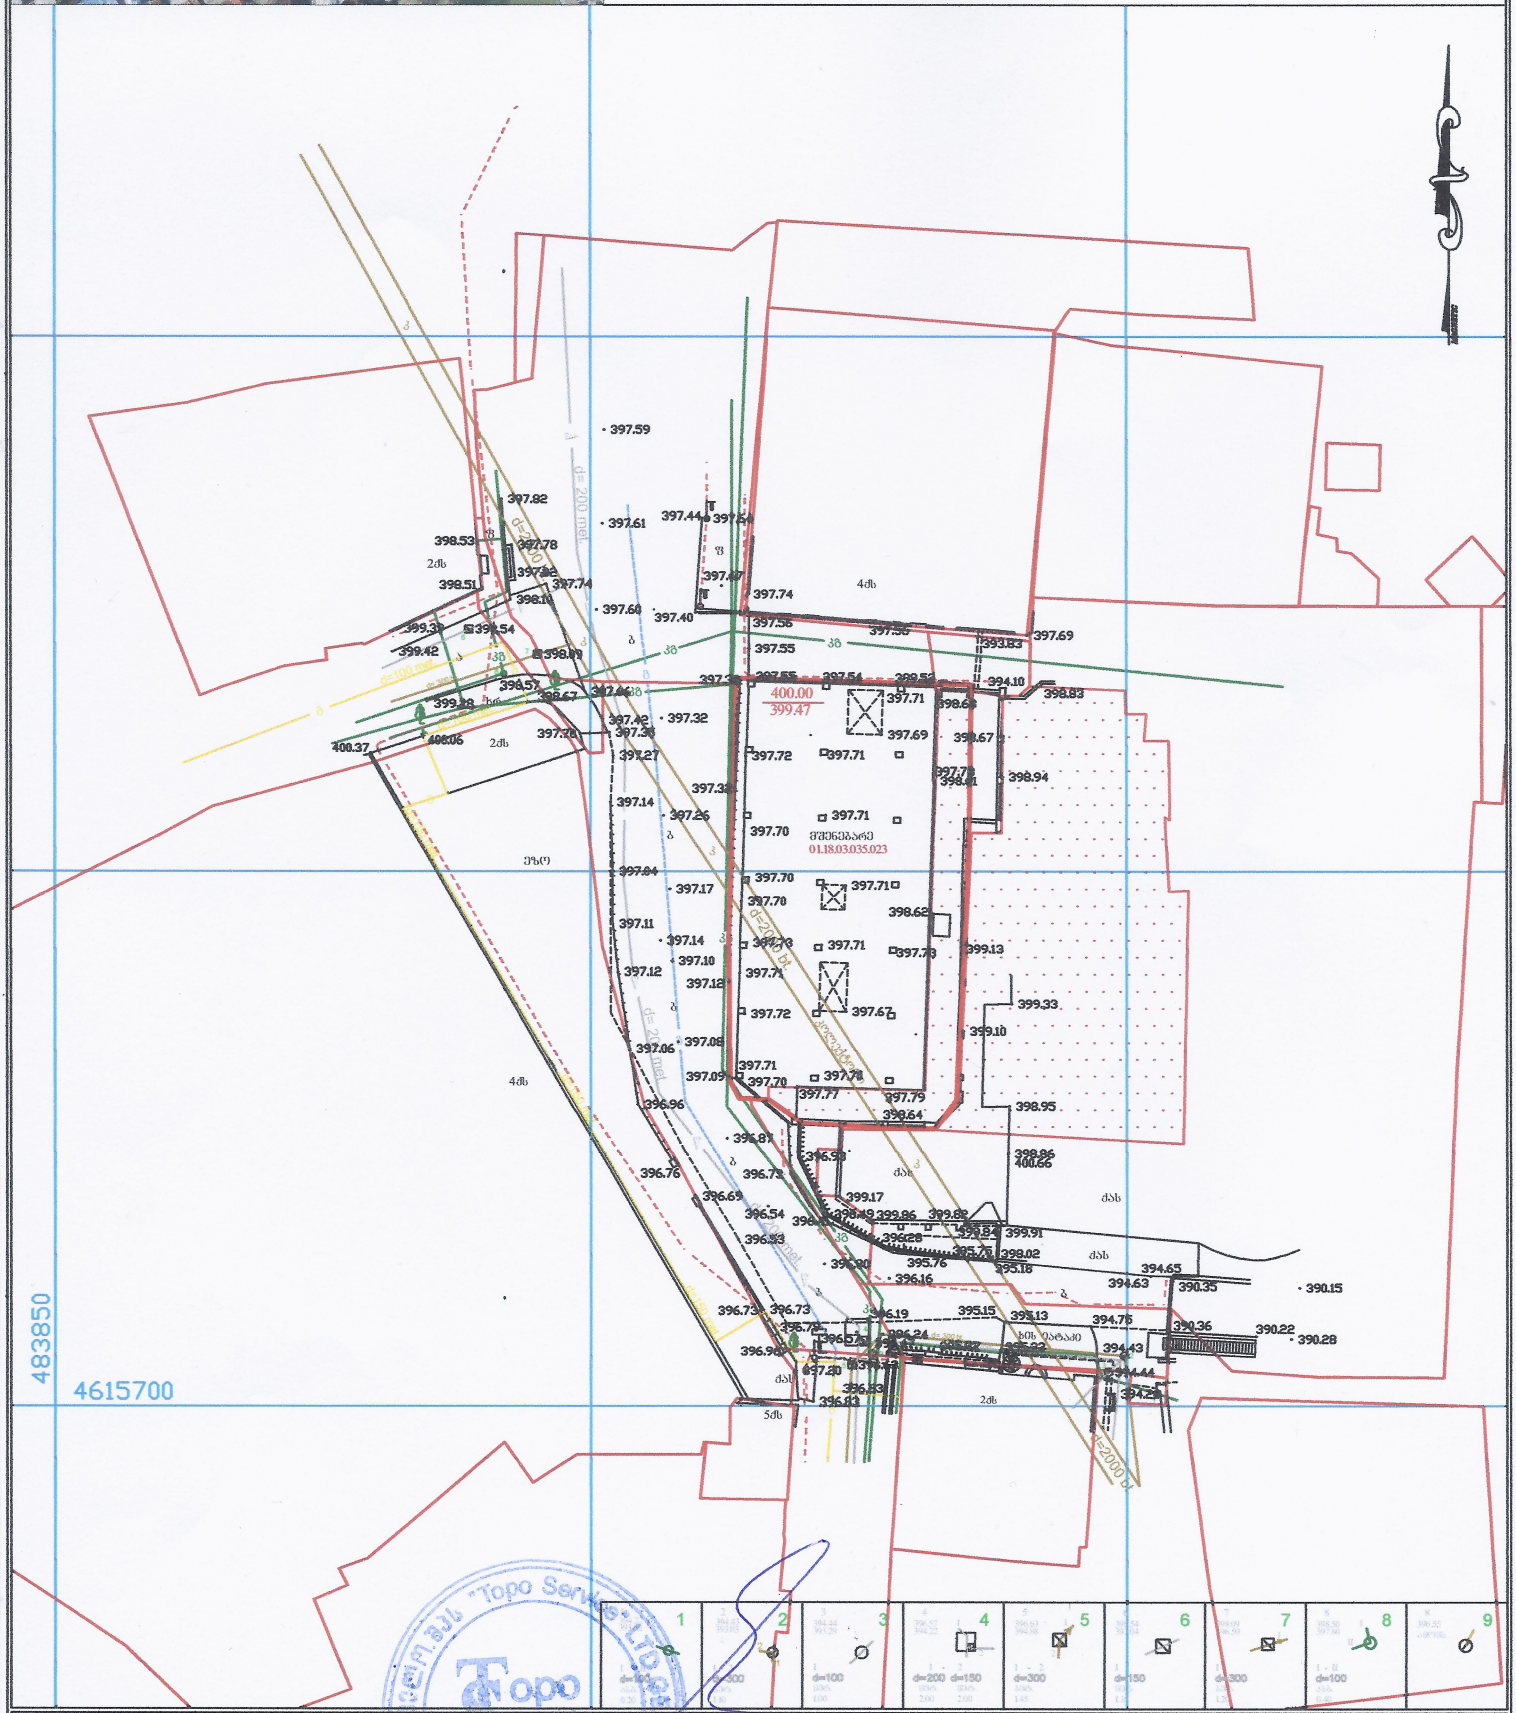

მასშტაბი	1:500
	ვლოცოვი
	ვლოცოვი
	0.გახაბაშვილი
	28.02.2017 წ.

TOPO SERVICE 1
მისამართი: თემქის დას. III მ/რ, V კვ. კორპ. №14 ბ. 44
Email: toposervice1.georgia@gmail.com
tel.555 248 730

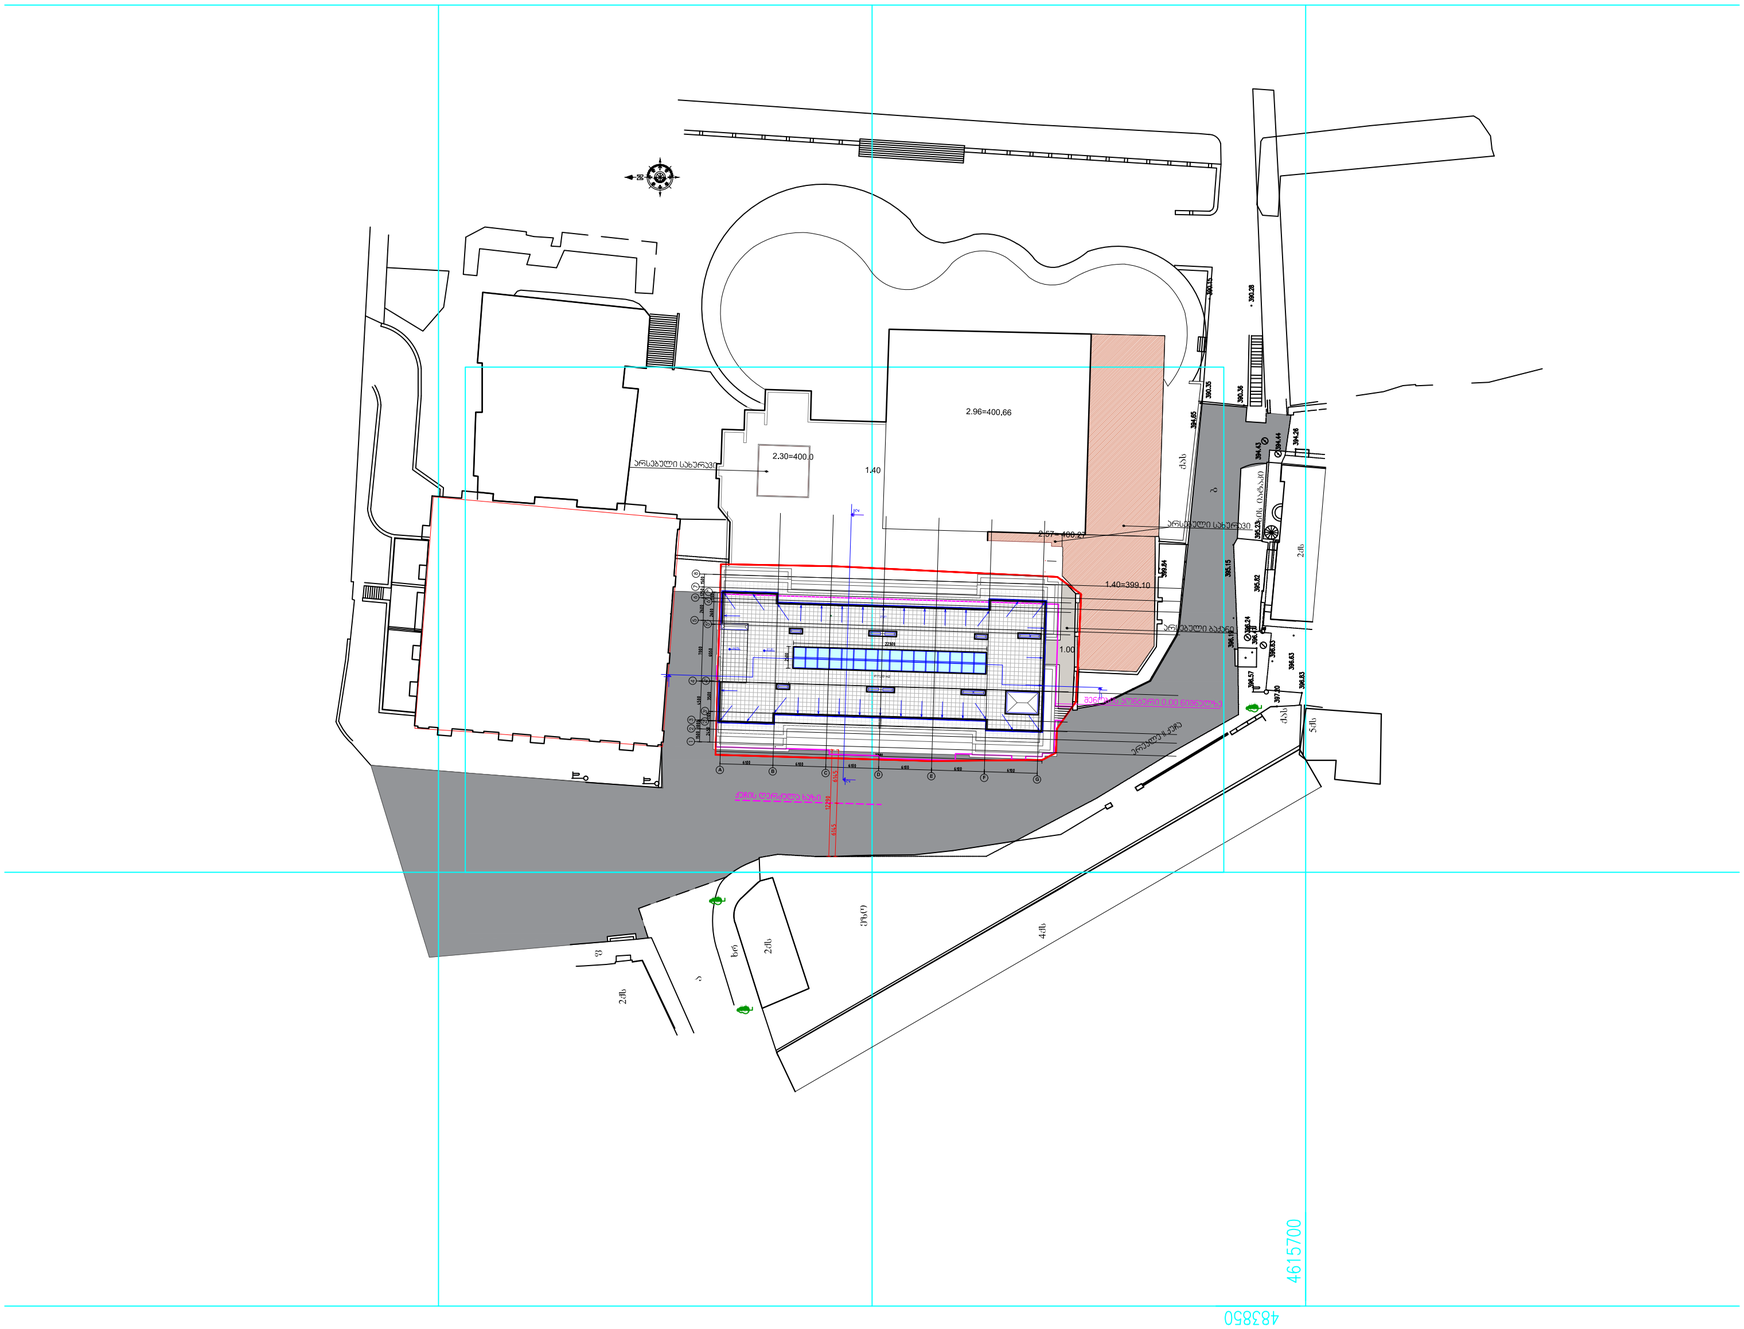

HOTEL ON EREKLE II SQUARE სასტუმრო
ერეკლეს II მოედანზე

SCHEME:
სქემა:

GENERAL NOTES:
შენიშვნა:

AUSART
LLC "HAUSART LUX "
შპს "ჰაუსარტ ლუქსი "

Gamrekeli str. 19, Tbilisi, Georgia
Tel: +995 32 2377092, E-mail: hausart@yahoo.com

POSITION თანამდებობა	NAME სახელი	SIGNATURE ხელმოწერა
DIRECTOR დირექტორი	D. VACHNADZE დ. ვაჩნაძე	
PROJECT AUTHOR პრ. ავტორი	D. GOGICHAISHVILI დ. გოგიჩაიშვილი	
ARCHITECT არქიტექტორი	T. BAGDAVADZE თ.ბაღდავაძე	
CHEKED BY შემოწმა	I. CHIRADZE ი. ჩირაძე	

DATE თარიღი	DRAWING NAME: ნახაზის სახელი:
	SITE PLAN გენ-გეგმა
SCALE მასშტაბი	
1:500	

PAGE FORMAT ფორმატი	SHEET ფურცელი	SHEETS ფურცლები
A 2	1	