
სარდაფის სართულის გეგმა

-3.60 ნიშნულზე

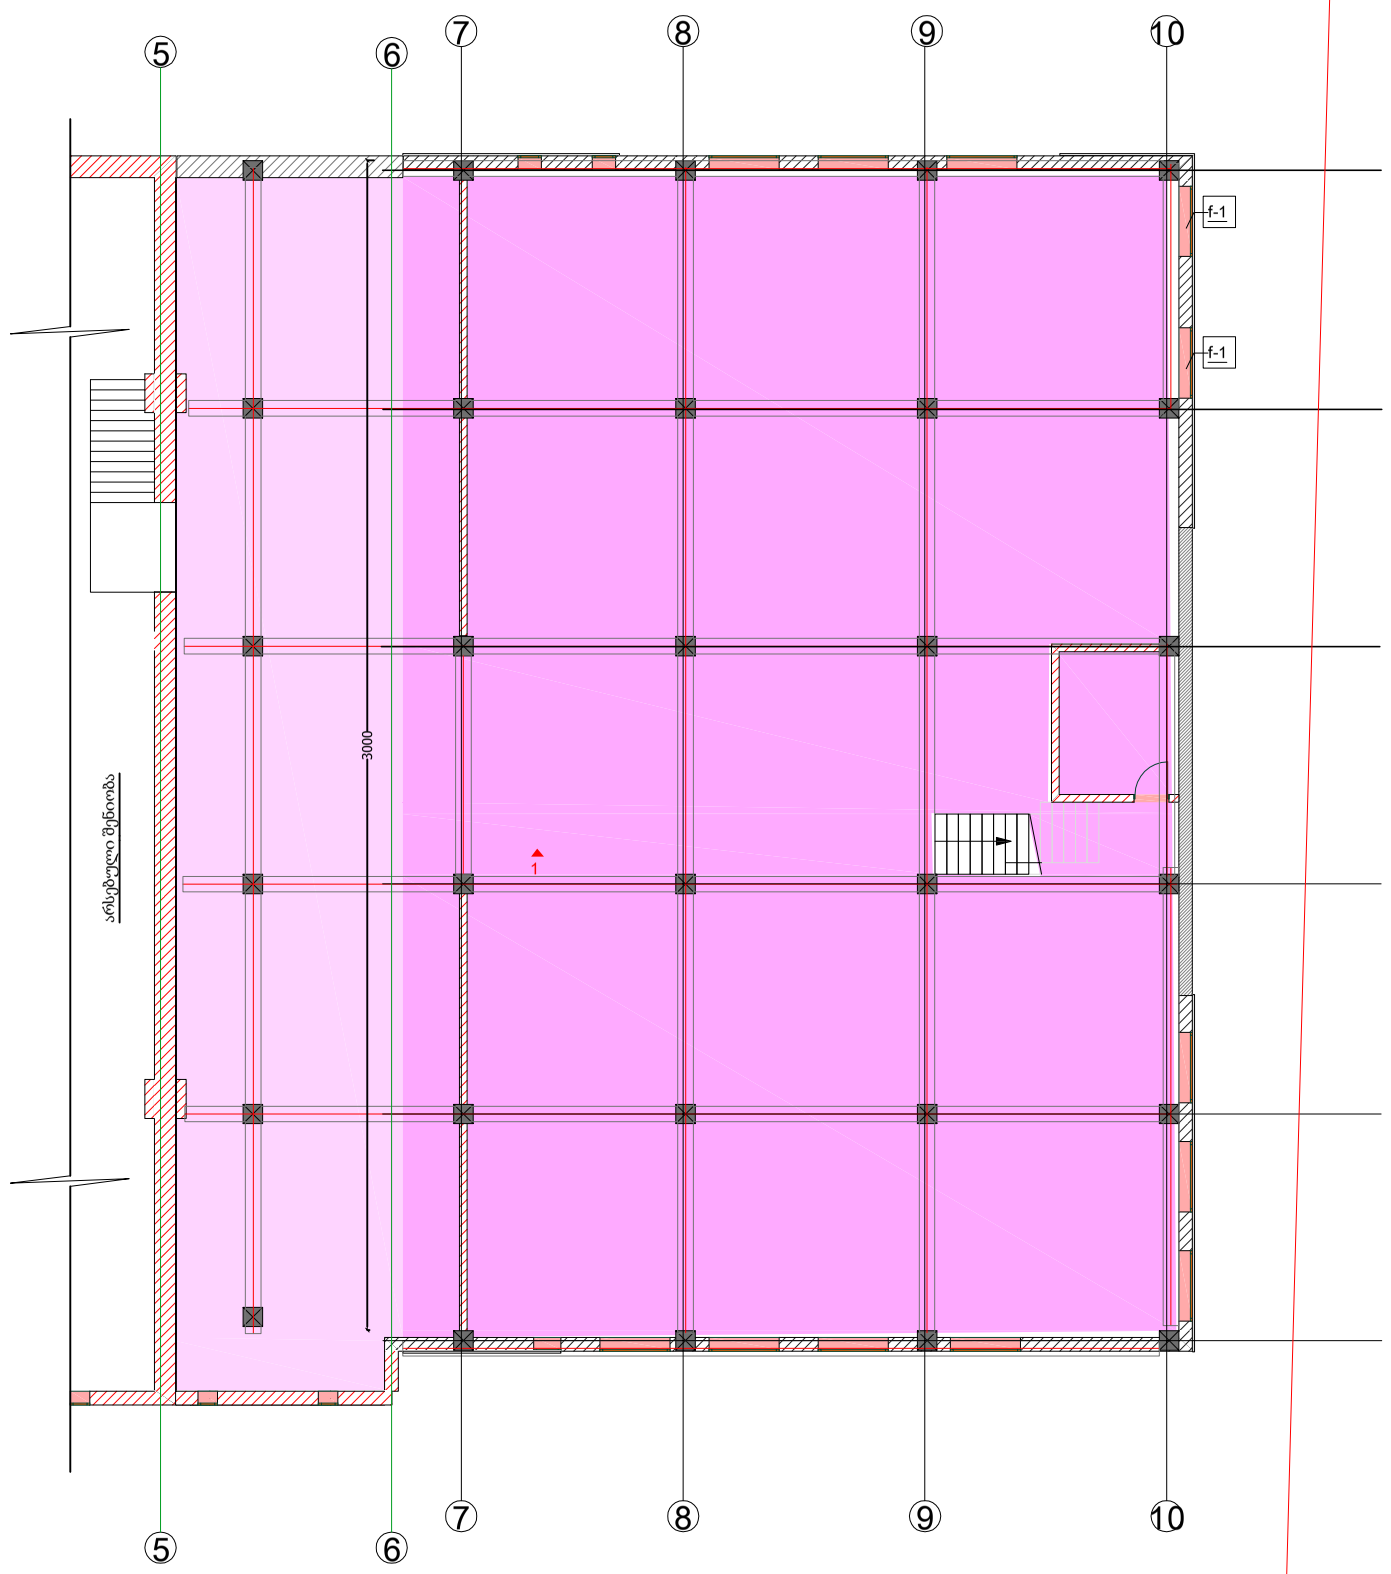


შპს"რიო"-ს მიშენებული შენობიდან სასაწყობე ფართი: 755.80 კვ.მ.

შ.პ.ს "ლეპა"				
დამკვეთი	შპს "რიო", შპს "თერმარსენალი"	დირექტორი		ი.პატარაია
მისამართი	თბილისი, ბელიაშვილის ქ. #40	შემსრულებელი		ი.პატარაია
24.07.2013	მასშტაბი 1 : 100	კომპიუტერული უზრუნველყოფა		ი.პატარაია

პირველი სართულის გეგმა

±0,00(427,04) ნიშნულზე

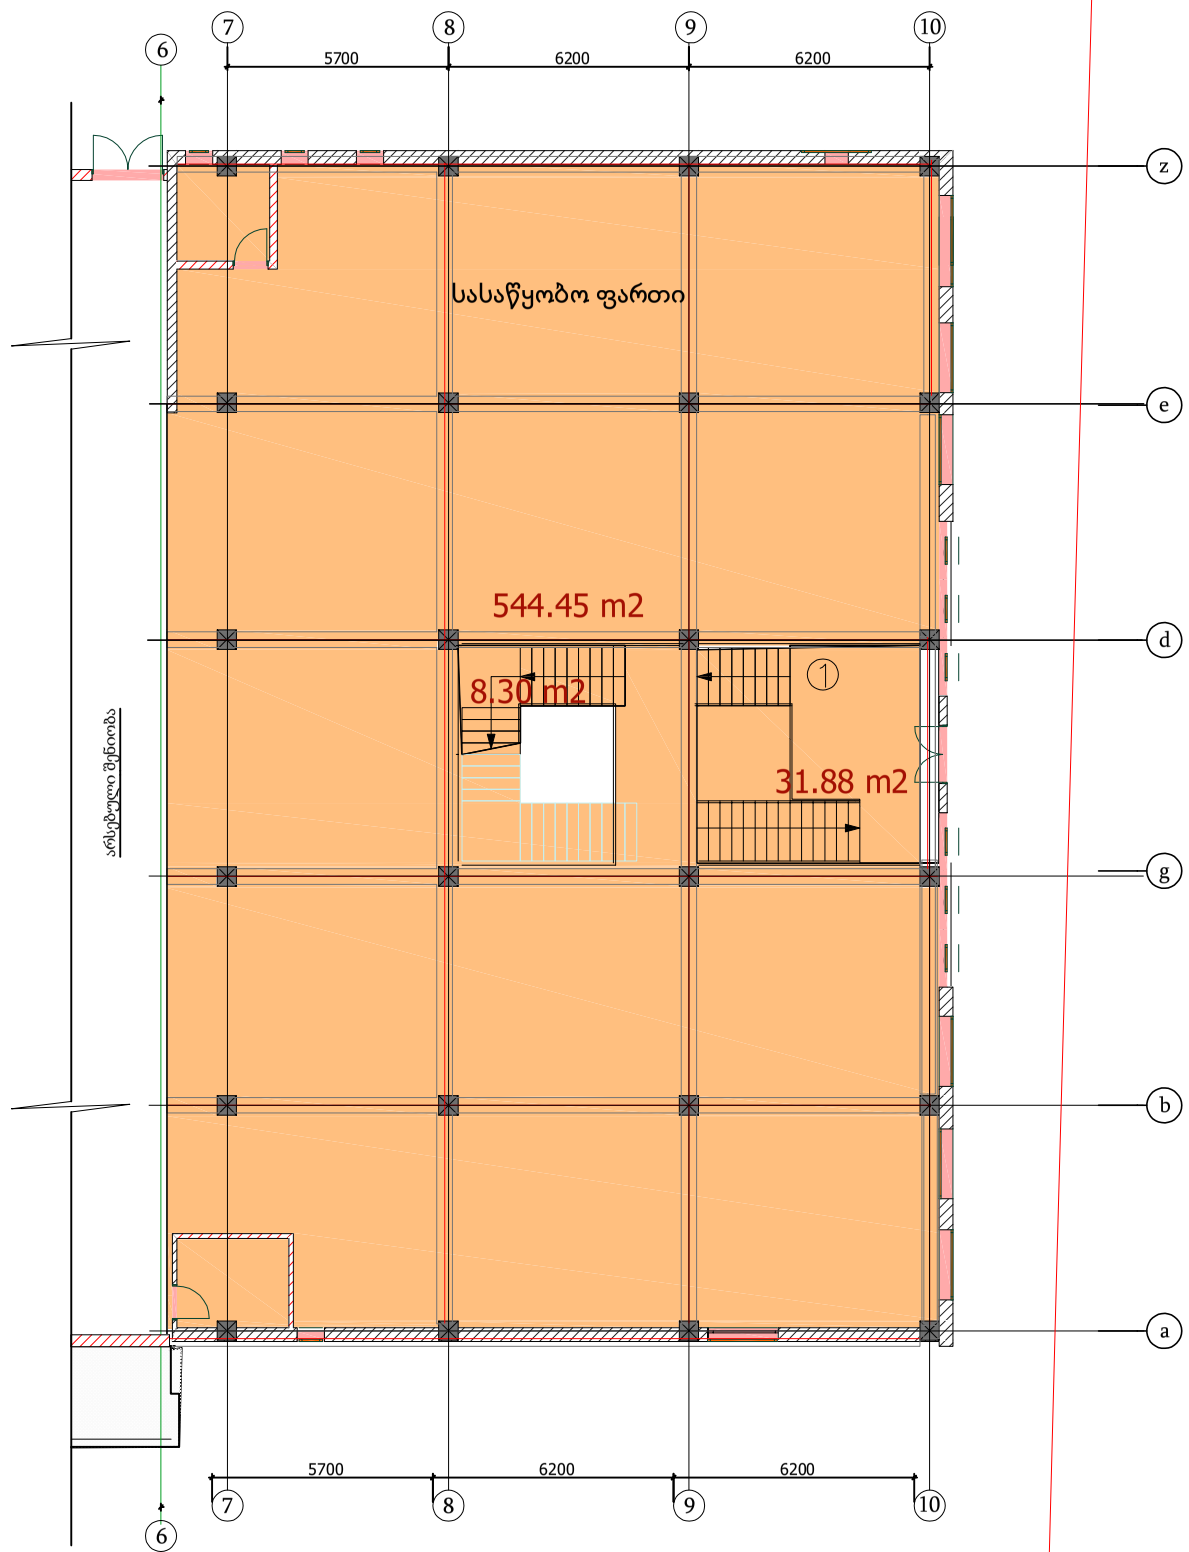


შ.პ.ს "ლეპა"

დამკვეთი	შპს "რიო", შპს "თერმარსენალი"	დირექტორი		ი.პატარაია
მისამართი	თბილისი, ბელიაშვილის ქ. #40	შემსრულებელი		ი.პატარაია
24.07.2013	მასშტაბი 1 : 100	კომპიუტერული უზრუნველყოფა		ი.პატარაია

მეორე სართულის გეგმა

+4.50 ნიშნულზე

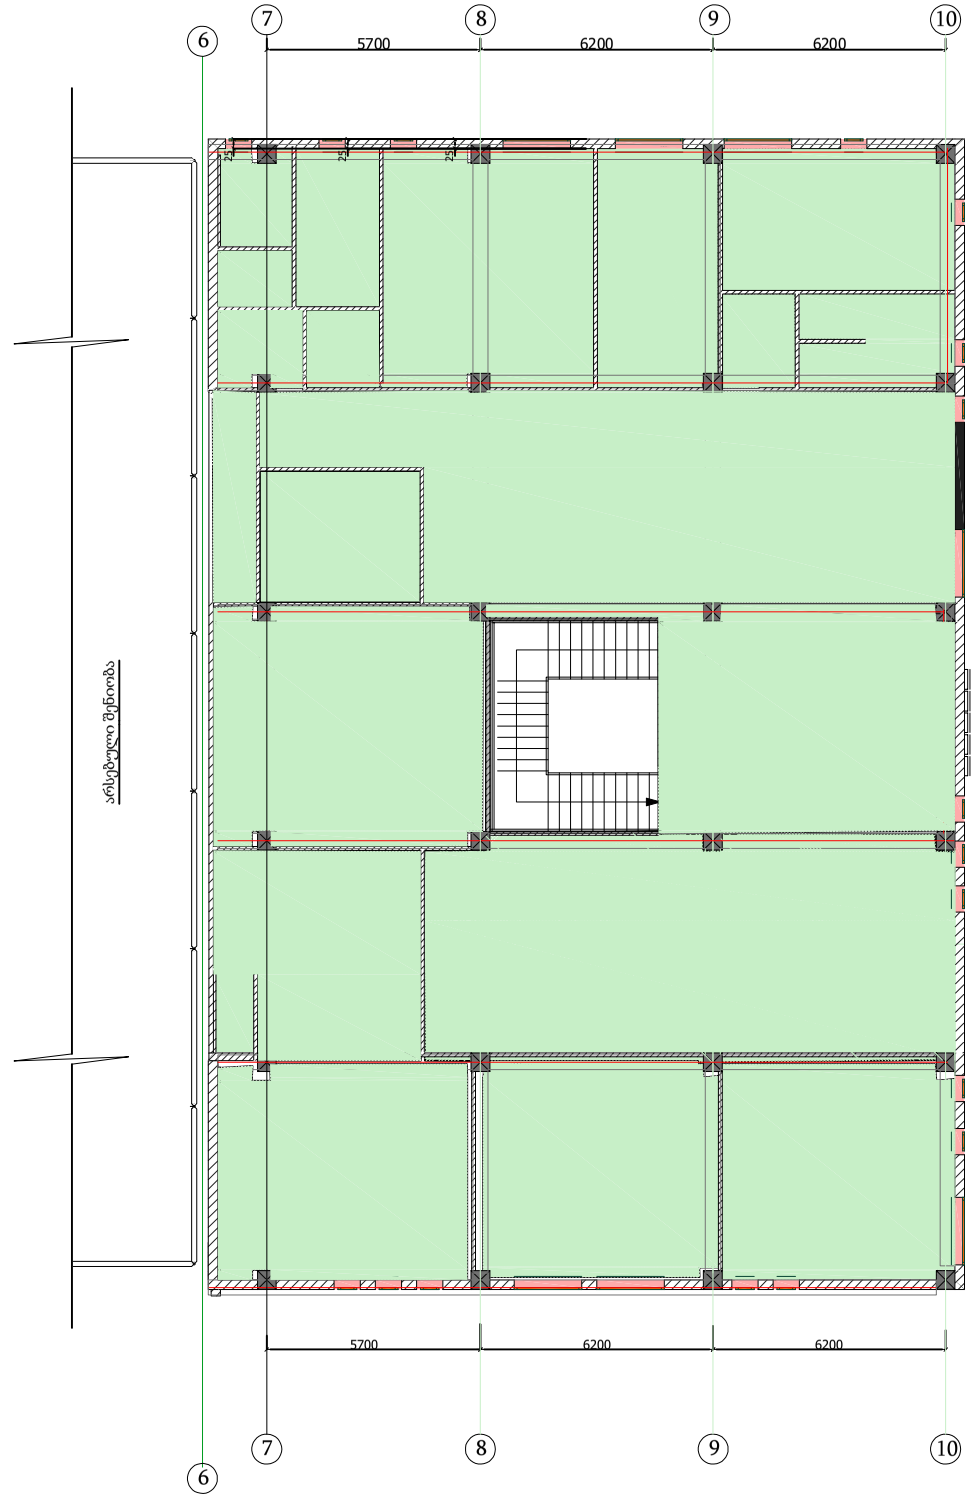


შპს "თერმარსენალი"-ს მიშენებული შენობიდან საოფისე ფართი: 560,70 კვ.მ.

შ.პ.ს "ლეპა"				
დამკვეთი	შპს "რიო", შპს "თერმარსენალი"	დირექტორი		ი.პატარაია
მისამართი	თბილისი, ბელიაშვილის ქ. #40	შემსრულებელი		ი.პატარაია
24.07.2013	მასშტაბი 1 : 100	კომპიუტერული უზრუნველყოფა		ი.პატარაია

საპროექტო დაშენების გეგმა
მ. 1 : 100


დასაშენებელი გეგმა

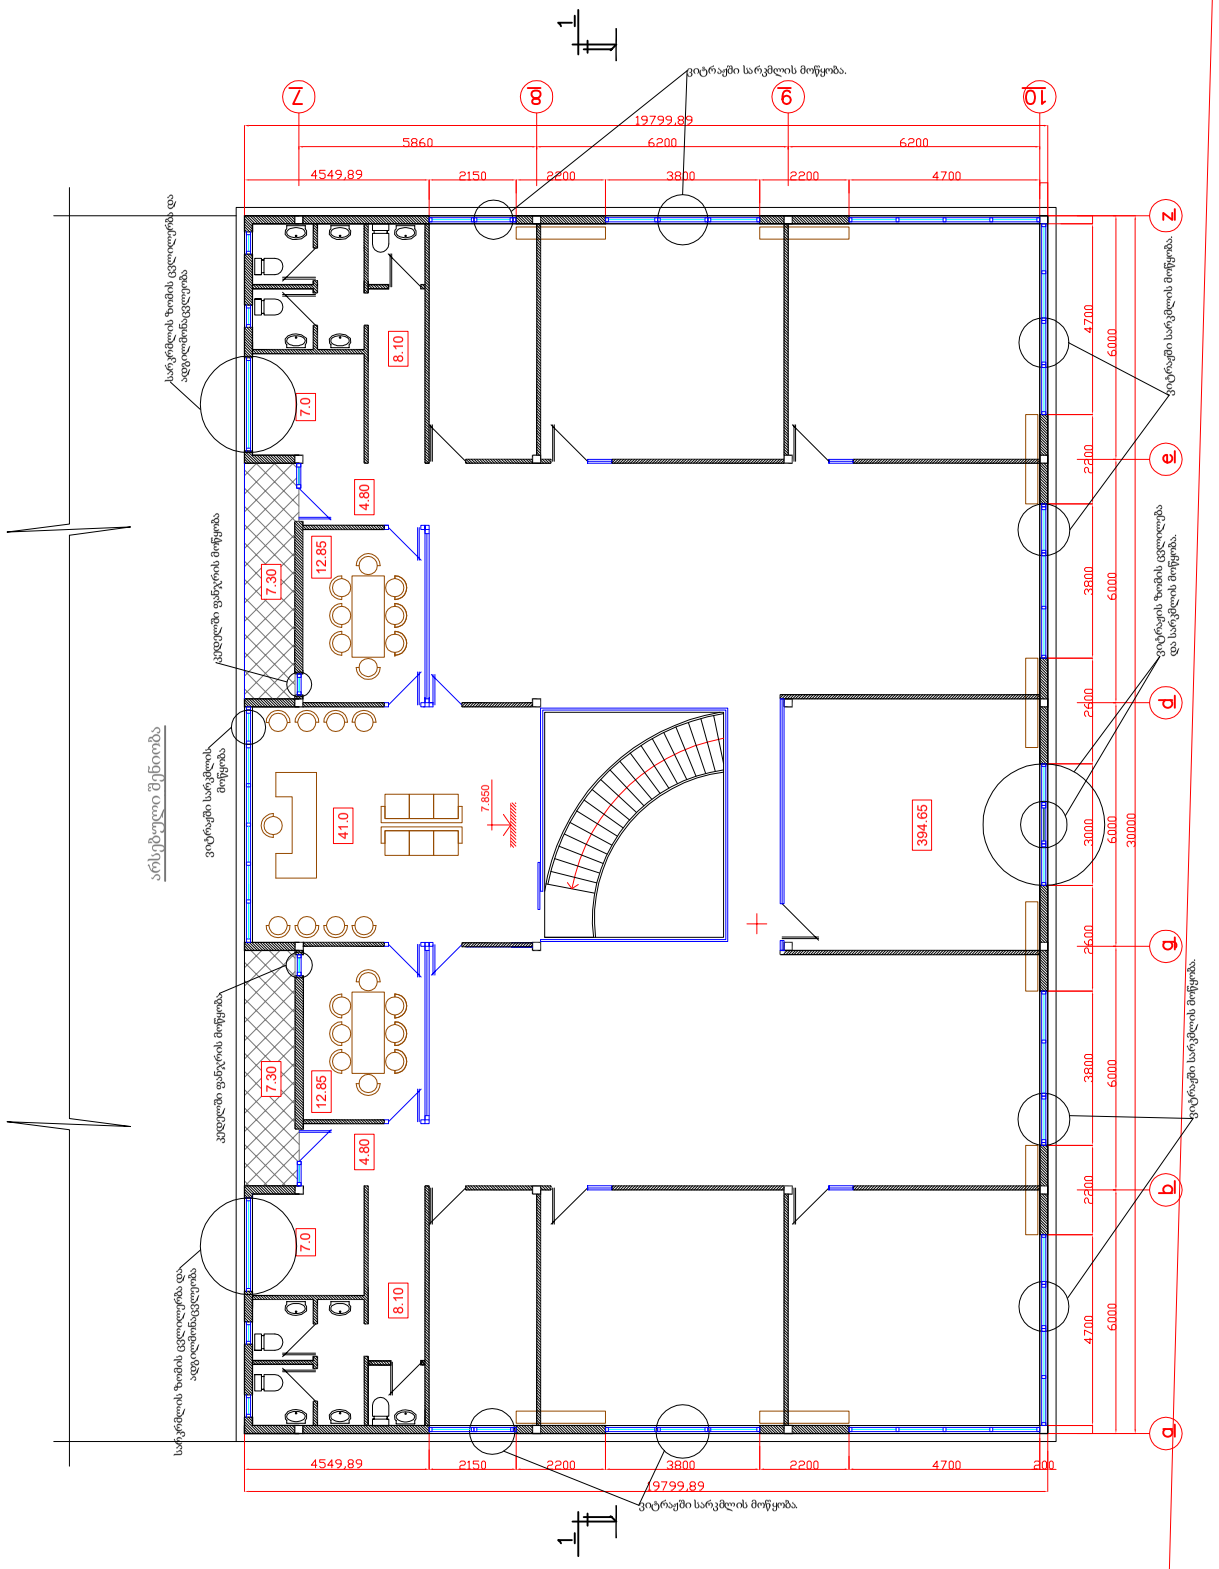

პრ.ავტორი	ა.დოლიძე		ქ.თბილისში, ბელიაშვილის ქ. №40-ში შპს "რიო"-ს საოფისე შენობის დაშენების პროექტი		დაკვეთა №:
კონსტ.	თ.მაცაბერიძე				
შეასრულა	ა.დოლიძე		საპროექტო დაშენების გეგმა	სტადია	ფურც. სულ
				მ.დ.	ა -
				შ.პ.ს "არქდიზაინ ჯგუფი"	

საპროექტო დაშენების სახურავის გეგმა
მ. 1 : 100

საპროექტო ნაწილის სახურავი

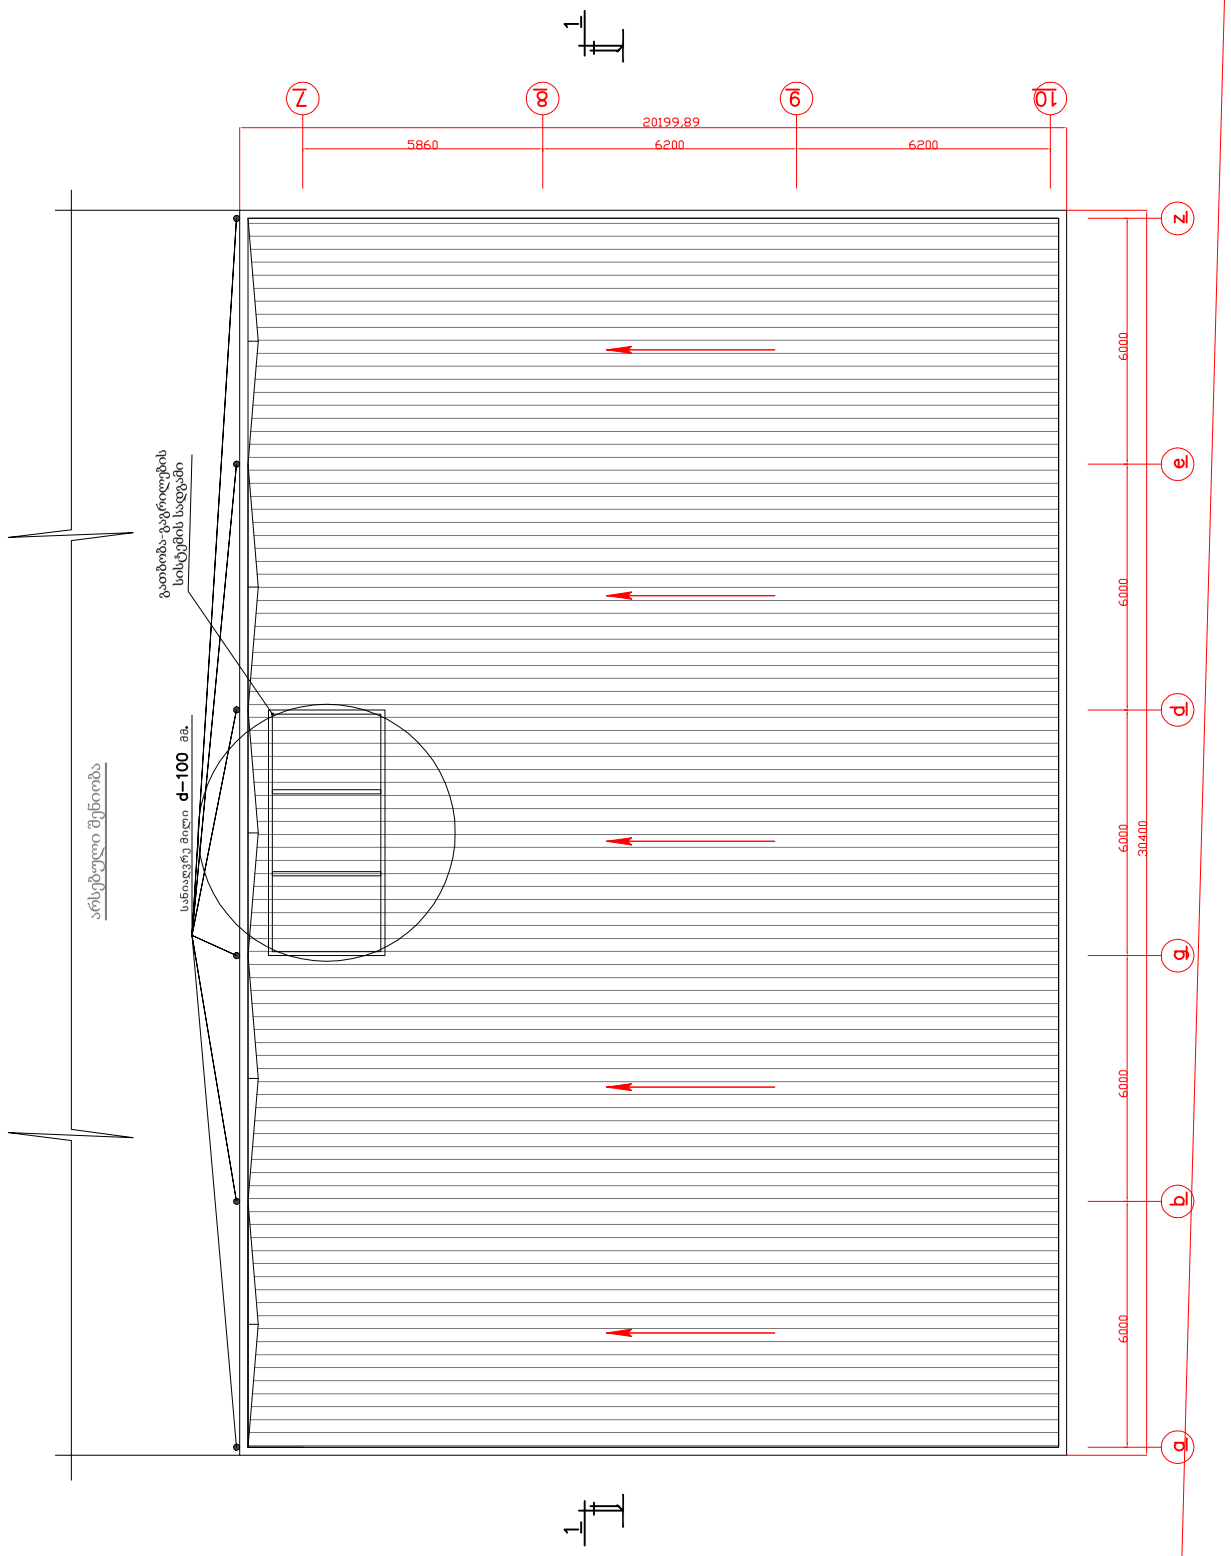

პრ.ავტორი	ა.დოლიძე		ქ.თბილისში, ბელიაშვილის ქ. №40-ში შპს "რიო"-ს საოფისე შენობის დაშენების პროექტი		დაკვეთა №:
კონსტ.	თ.მაცაბერიძე				
შეასრულა	ა.დოლიძე		საპროექტო დაშენების სახურავის გეგმა	სტადია	ფურც. სულ
				მ.დ.	ა -
				შ.პ.ს "არქდიზაინ ჯგუფი"	