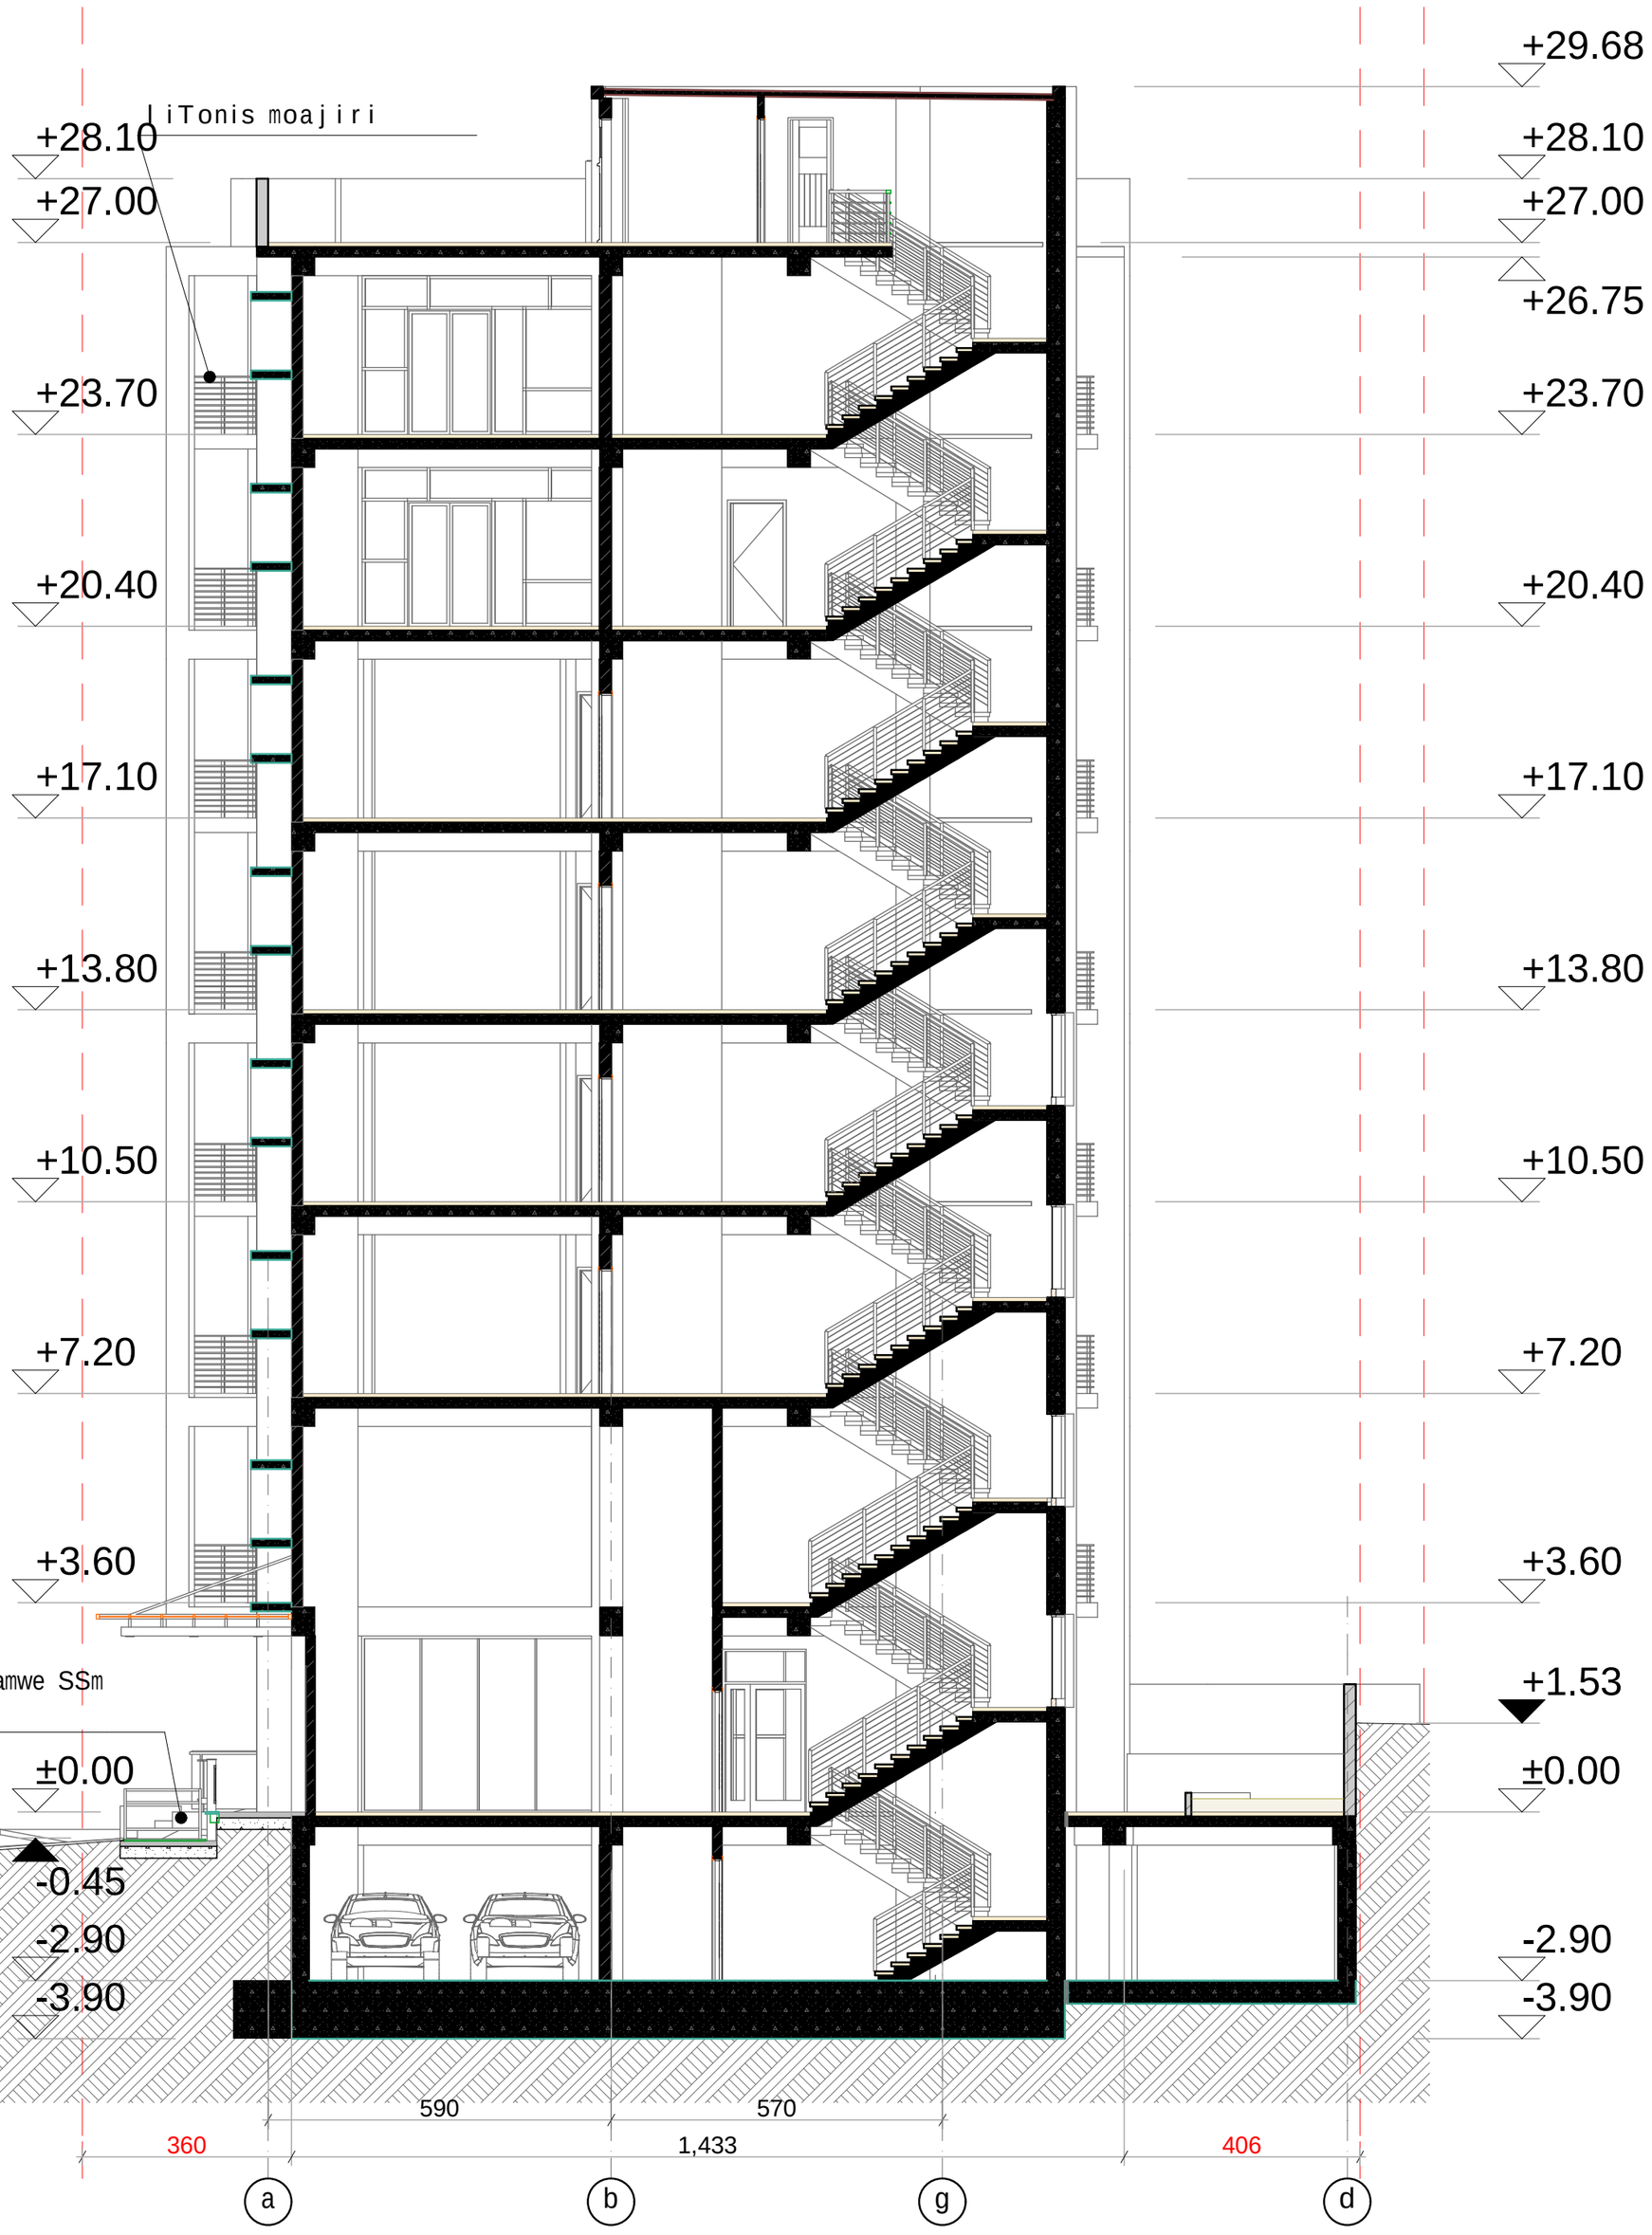

ჭრილი 1 - 1	masStabi 1:100

eqspl ikacia

saerTo farTi

maTSoris:

pirobiTiaRniSvnebi

damkveTi-menaSene

S.p.s "bani 2007" (s/n 206316388)

sapr oeqto obieqtis misamar Ti

q. Tbi l isi, ba r novis q. #92
[01.14.11.033.006]

sapr oeqto obieqtis dasaxe l eba

m r ava l funqciu r i
sacx o v r ebe l i sax l i

Sems r u l ebe l i

d i reqt o r i		k. gi l aSvi l i
pr. avt o r i		a.b l iaZe
a r qiteqt o r i		d. iavr iani
daxaza		d. goSaZe

stadia	f u r c-bi	f u r ce l i
a r qiteqturu l i nawi l i	28	A.03.1

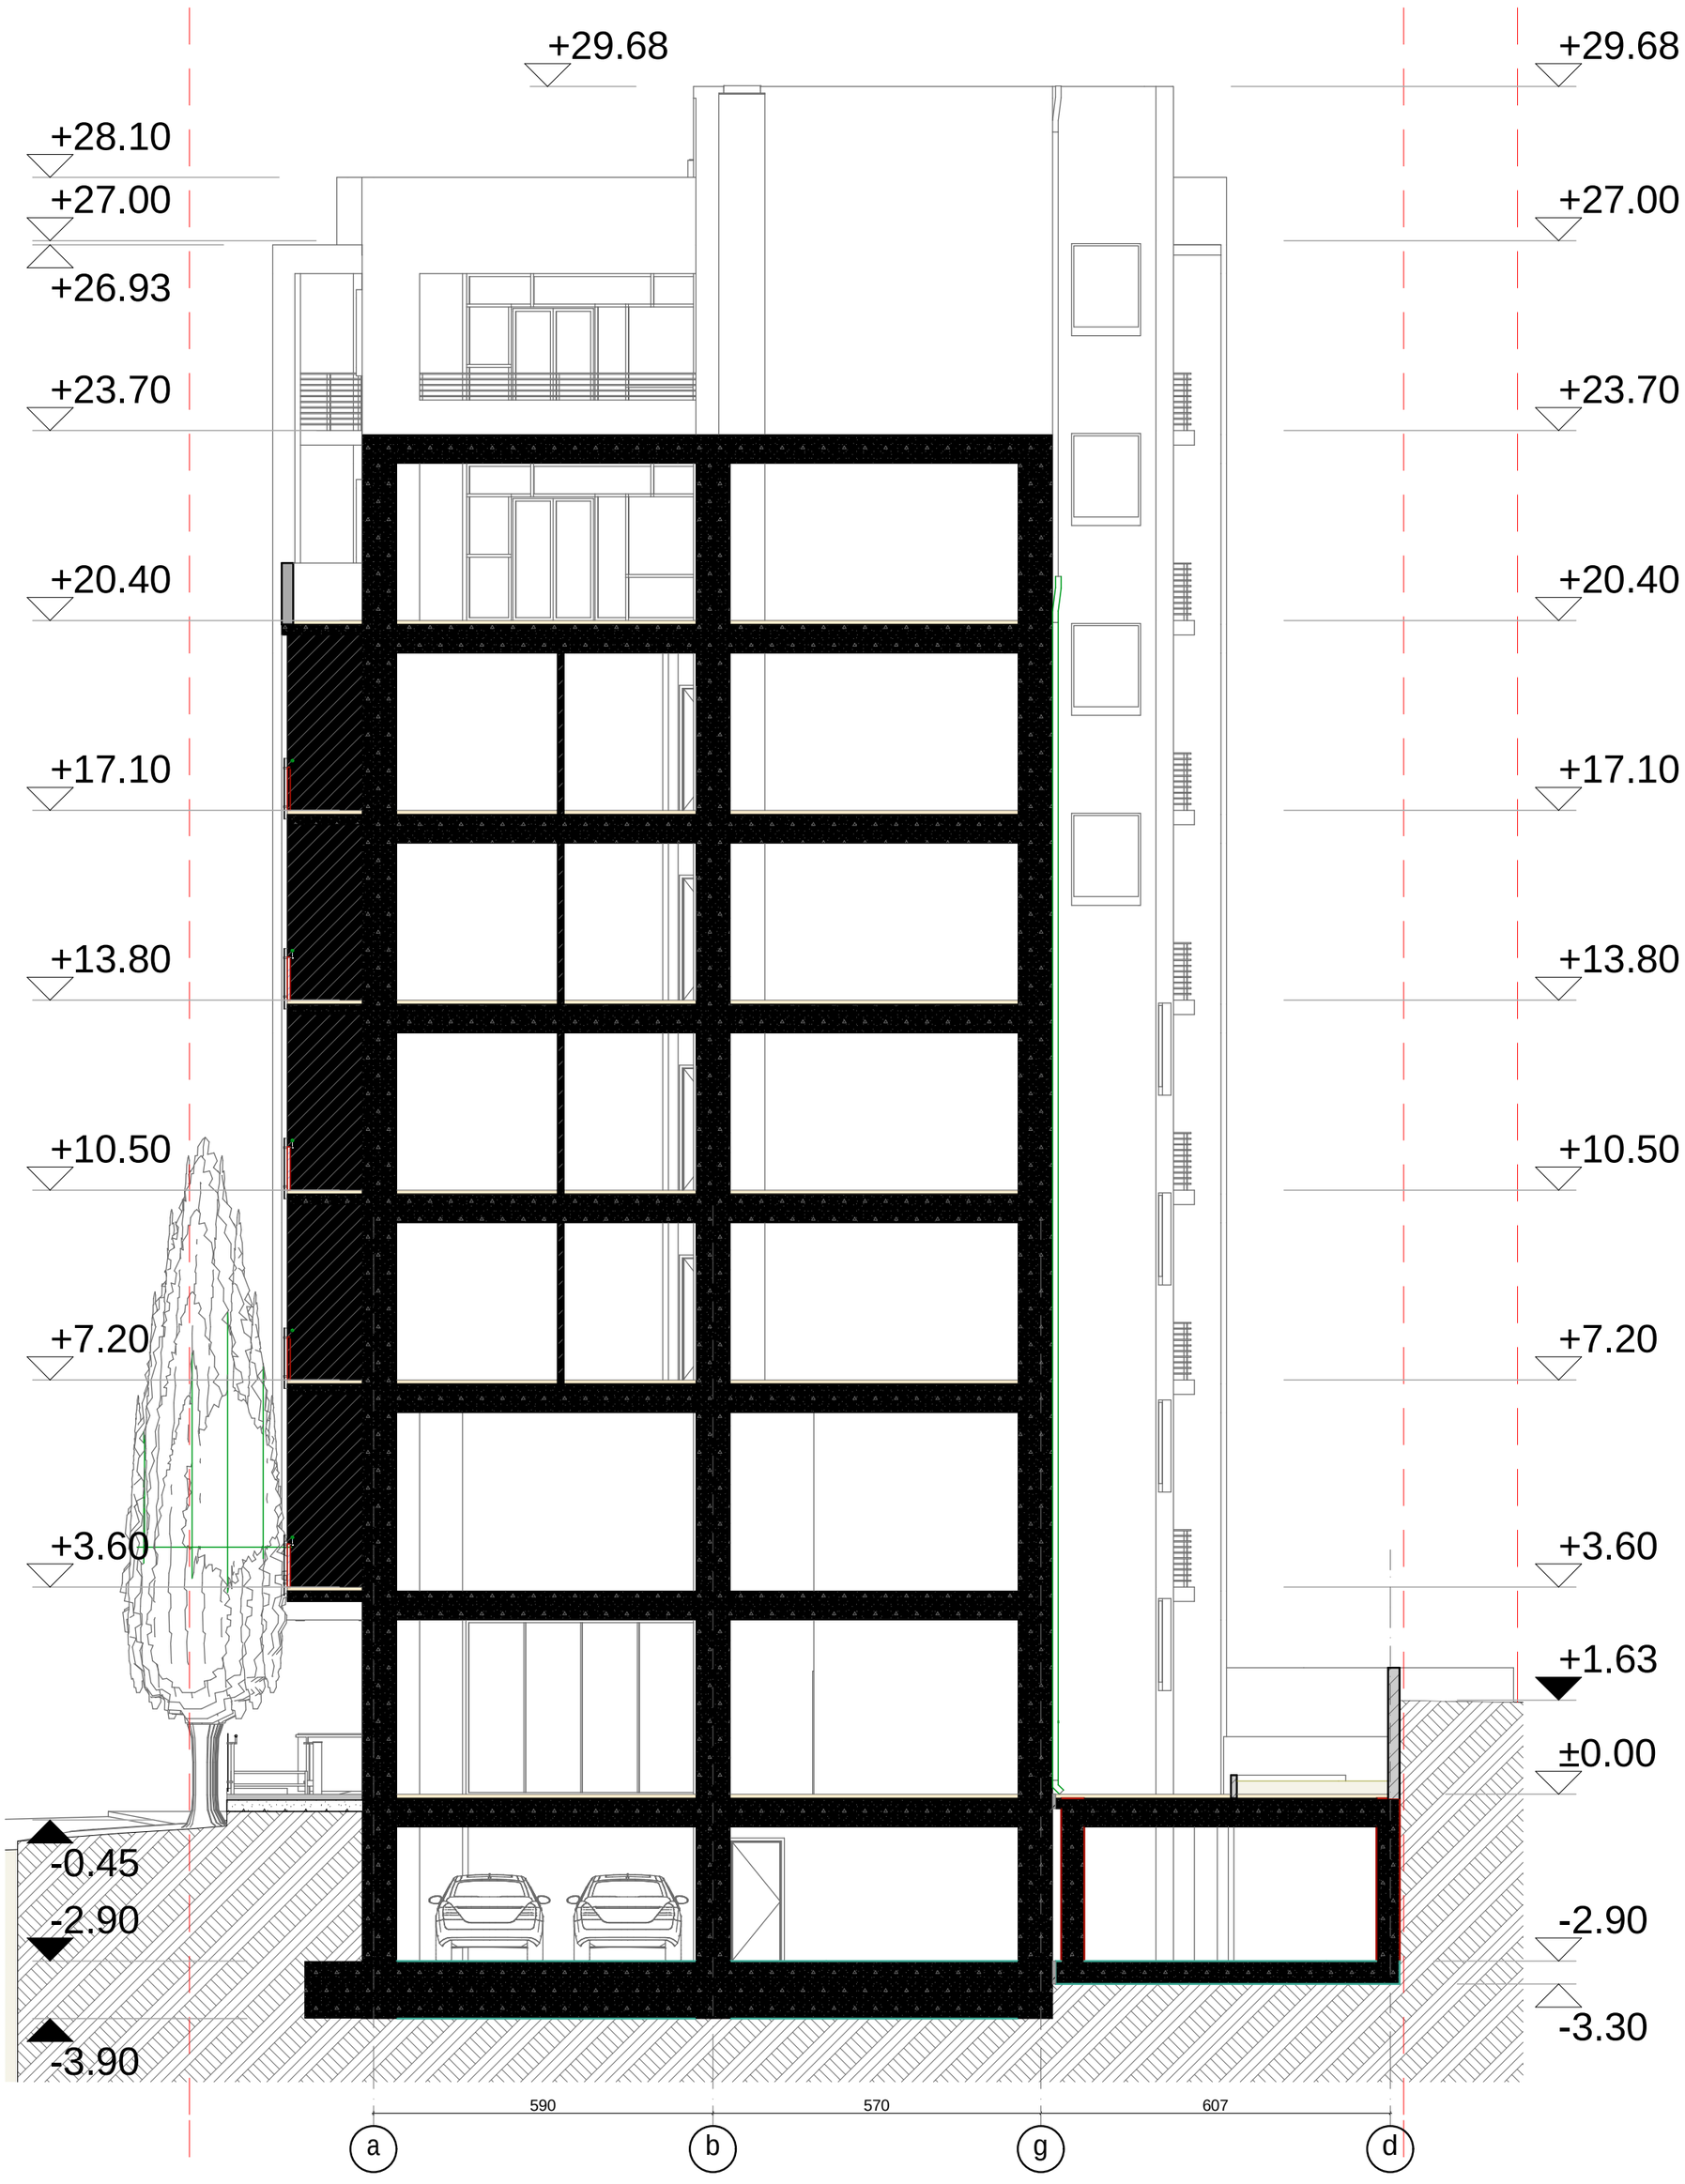

ჭრილი 2 - 2	masStabi 1:100

eqsplikacia

saerTo farTi

maTSoris:

pirobiTiaRniSvnebi

damkveTi-menaSene

S.p.s "bani 2007" (s/n 206316388)

saproeqto obieqtismisamarTi

q. Tbilisi, barnovisq. #92
[01.14.11.033.006]

saproeqto obieqtis dasaxeleba

mravalfunqciuri
sacxovrebelisaxli

Semsrulebeli

direqtori		k.gilaSvili
pr.avtori		a.bliaZe
arqiteqtori		d.iavriani
daxaza		d.goSaZe

stadia	furc-bi	furceli
arqiteqturuli nawili	28	A.03.2

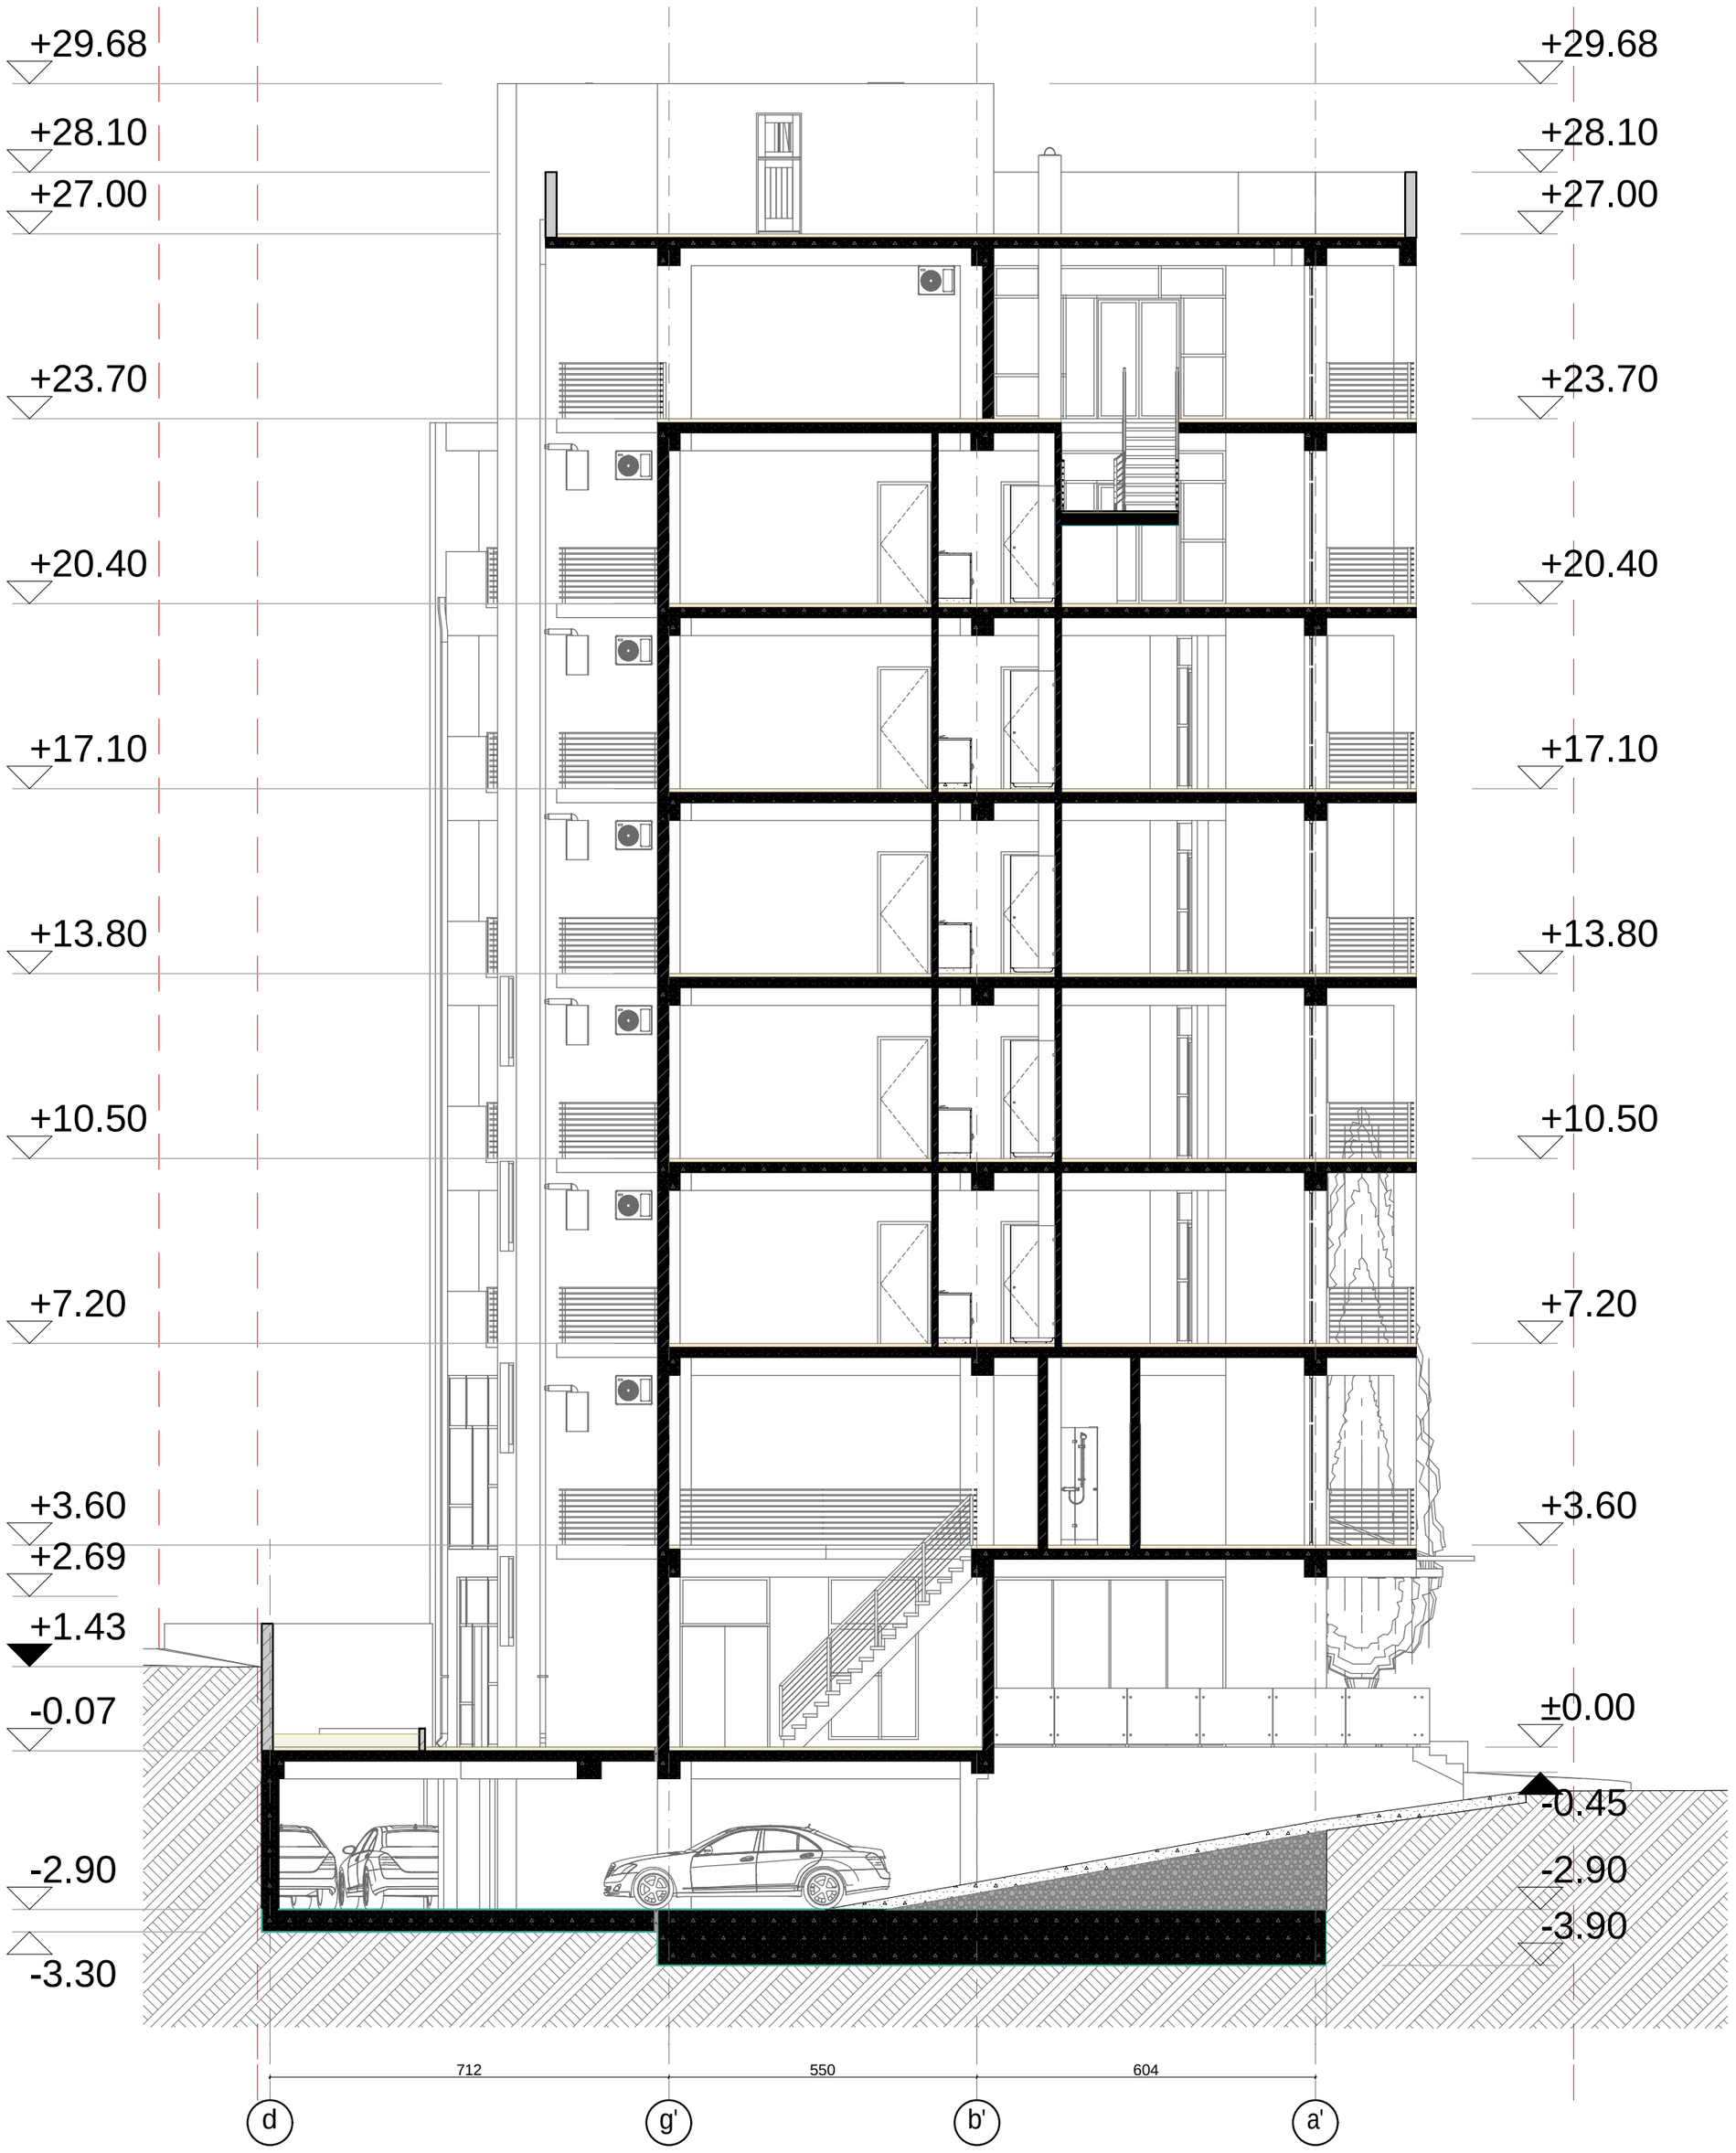

ჭრილი 3 - 3

masStabi
1:100

eqsplikacia

saerTo farTi

maTSoris:

pirobiTiaRniSvnebi

damkveTi-menaSene

S.p.s "bani 2007" (s/n 206316388)

saproeqto obieqtismisamarTi

q. Tbilisi, barnovisq. #92
[01.14.11.033.006]

saproeqto obieqtis dasaxeleba

mraval funqciuri
sacxovrebelisaxli

Semsrulebeli

direqtori		k.gilaSvili
pr.avtori		a.bliaZe
arqiteqtori		d.iavriani
daxaza		d.goSaZe

stadia	furc-bi	furceli
arqiteqturuli nawili	28	A.03.2