თბილისის მუნიციპალიტეტის მერია
კეთილმოწყობის საქალაქო სამსახური
TBILISI MUNICIPALITY CITY HALL
DEPARTMENT OF AMENITIES

წერილის ნომერი: **14-0117040443**

გაცემის თარიღი: **09.02.2017**

ადრესატი:
თამაზ გოცირიძეს
მისამართი: ქ. თბილისი, ალ. ყაზბეგის გამზ. #19, ბ.40 ტელ: 599 502 476

ბატონო თამაზ,

განვიხილეთ ქ. თბილისის მუნიციპალიტეტის მერიის კეთილმოწყობის საქალაქო სამსახურში შემოსული თქვენი (#19/01170391327-14; 08.02.2017წ.) განცხადება, რომლითაც ითხოვთ ქ. თბილისის მუნიციპალიტეტის მერიის სსიპ არქიტექტურის სამსახურში წარდგენილ #AR1467102 განაცხადთან დაკავშირებით სამსახურის პოზიციის დაფიქსირებას გაცნობებთ, რომ ქ. თბილისის მუნიციპალიტეტის მერიის კეთილმოწყობის საქალაქო სამსახური არ არის წინააღმდეგი მიწის ნაკვეთზე (საკ.კოდი:01.19.10.038.051) მრავალ ადგილიანი ავტოსადგომის მშენებლობის.

პატივისცემით,

კეთილმოწყობის საქალაქო სამსახური -
სამსახურის უფროსი

გივი კუბლაშვილი

"შ ე თ ა ნ ხ მ ე ბ უ ლ ი ა"

ქ. თბილისის მუნიციპალიტეტის მერიის
ტრანსპორტის სააგენტო სამსახურის
უფროსის მოადგილე

გ. ბელთაძე

"შ ე თ ა ნ ხ მ ე ბ უ ლ ი ა"

ქ. თბილისის საპატრულო პოლიციის
მთავარი სამმართველოს უფროსის
მოადგილე

ლ. ჯოხაძე

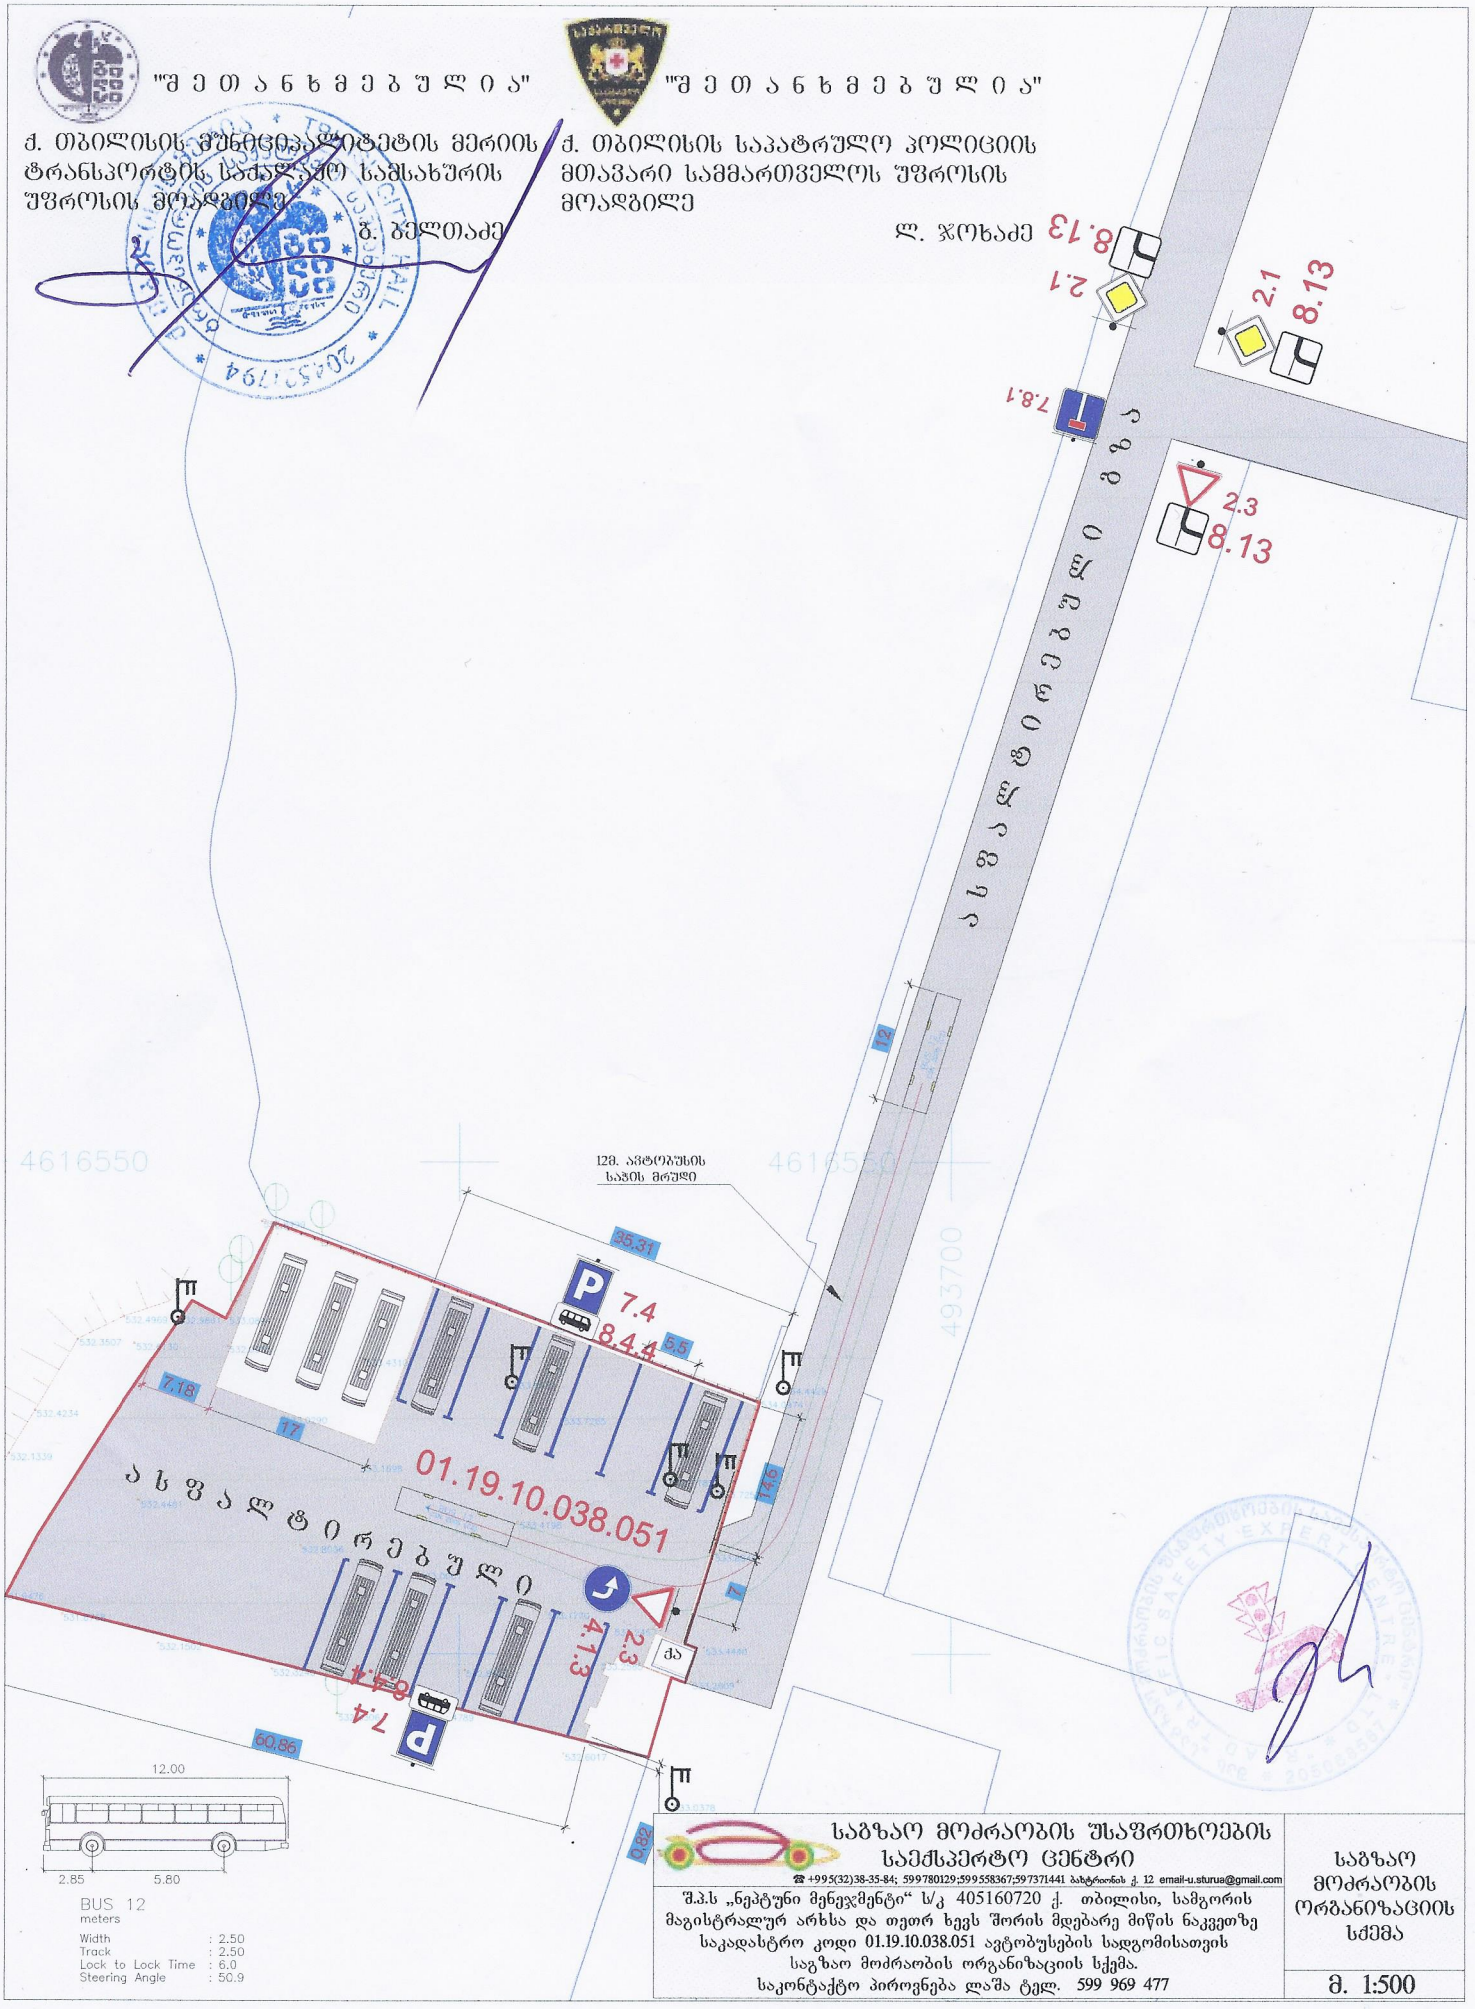

საბზარო მოძრაობის შსაფრთხოების
საექსპერტო ცენტრი

☎ +995(32)38-35-84; 599780129;599558367;597371441 სახტრიონის ქ. 12 email-u.sturua@gmail.com

შ.პ.ს „ნეპტუნი მენეჯმენტი“ ს/კ 405160720 ქ. თბილისი, სამგორის მაგისტრალურ არხსა და თეთრ ხევს შორის მდებარე მიწის ნაკვეთზე საკადასტრო კოდი 01.19.10.038.051 ავტობუსების სადგომისათვის საგზაო მოძრაობის ორგანიზაციის სქემა.
საკონტაქტო პიროვნება ლაშა ტელ. 599 969 477

საბზარო მოძრაობის ორგანიზაციის სქემა

მ. 1:500

PDF created with pdfFactory Pro trial version www.pdffactory.com

ქალაქ თბილისის მუნიციპალიტეტის საჯარო სამართლის იურიდიული პირი

ქალაქ თბილისის მუნიციპალიტეტის არქიტექტურის სამსახური

ბრძანება № 3140646

გაცემის თარიღი: 13/03/2017 გაცნობის თარიღი: 13/03/2017

განცხადების ნომერი: AR1482483

შემოსვლის თარიღი: 02/03/2017

შედეგი: **თანხმობა**

მიწის ნაკვეთ(ებ)ი / ობიექტ(ებ)ი:

- საკადასტრო კოდი: -
- მისამართი: ქ.თბილისი, სამგორის მაგისტრალურ არხსა და თეთრ ხევს შორის,(ნაკვ.38/015)
- ნაკვეთის დანიშნულება: -
- ფართობი: -
- მესაკუთრე(ები): -

ნომენკლატურა :

- **აშენებული**
- **სხვა ფუნქციის შენობა**
- **ლეგალიზება**
- **უნებართვო მშენებლობა**

დამკვეთი - განმცხადებელი:

- თეთუ ჩარკვიანი პ/ნ 15001000317
- მისამართი: თბილისი მ.თამარაშვილის ქ. N 13 ბ. 68

...სატიტულო ინფორმაცია :

- ...ფუნქციური დანიშნულება : საკონტროლო-გამშვები პუნქტი (ჯიხურის ტიპის კაპიტალური შენობა)

წარმოდგენილი დოკუმენტაციის შესწავლისა და გამოკვლევის საფუძველზე სამსახურმა მიზანშეწონილად მიიჩნია განმცხადებლის მოთხოვნის დაკმაყოფილება.

"საქართველოს ზოგადი ადმინისტრაციული კოდექსის" მე-5, 51-ე, 52-ე, 63-ე, 96-ე, მე-100 მუხლების, VI თავის, "პროექტის შემოანხმებელი და მშენებლობის ნებართვის გამცემი ორგანოს მიერ უნებართვოდ ან/და პროექტის დარღვევით აშენებული ობიექტების ან მათი ნაწილების ლეგალიზების წესახებ გადაწყვეტილების მიღების წესის დამტკიცების თაობაზე" საქართველოს პრეზიდენტის 2007 წლის 24 ნოემბრის #660 ბრძანებულების თანახმად

ბრძანება

1. დაკმაყოფილდეს მოქალაქე თეთუ ჩარკვიანის განცხადება;
2. ლეგალიზებულად ჩაითვალოს ქ. თბილისში, სამგორის მაგისტრალურ არხსა და თეთრ ხევს შორის, (ნაკვ. 38/015) უნებართვოდ აშენებული შენობა–ნაგებობა;

ობიექტის ტექნიკურ–ეკონომიკური მაჩვენებლები:

საერთო ფართი : 8.1 კვ.მ

- კითხვების შემთხვევაში ინფორმაციის მისაღებად შეგიძლიათ მიმართოთ: მერიის ცხელ ხაზს 2722222, არქიტექტურის სამსახურის ონლაინ კონსულტაციას, ტექნიკური პრობლემების ცხელ ხაზს 2378346. ასევე მობრძანდეთ არქიტექტურის სამსახურის საკონსულტაციო ოთახში შარტავას ქ. #7 მერიის შენობა მეორე სართული ოთახი #9, ან რაიონულ გამგეობებში არქიტექტურის სამსახურის წარმომადგენლებთან.
- აღნიშნული ეცნობოს დაინტერესებულ პირებს და ქ. თბილისის მერიის ზედამხედველობის საქალაქო სამსახურს.
- განემარტოს განმცხადებელს, რომ ლეგალიზება იმავდროულად ნიშნავს ობიექტის ან მისი ნაწილის ექსპლუატაციაში მიღებას.

- გადაწყვეტილება შეიძლება გასაჩივრდეს ქალაქ თბილისის მუნიციპალიტეტის მერთან (მის: ქ. თბილისი, ჟ. შარტავას ქუჩა N7), საქართველოს კანონმდებლობით დადგენილი წესით, მისი ოფიციალური გაცნობიდან ერთი თვის ვადაში.

ქ.თბილისში,სამგორის მაგისტრალურ არხსა და თეთრ ხევს შორის მდებარე მიწის ნაკვეთზე (ს/კ 01.19.10.038.051) ტურისტული ავტობუსების ავტოპარკის მშენებლობასთან დაკავშირებით სანშენებლო მოედანზე არსებული ერთსართულიანი შენობის ტექნიკურ მდგომარეობაზე

დ ა ს კ ვ ნ ა

ქ.თბილისი 06.02.2017 წ

შპს ,,ელკომალიანსი"-ს დავალებით ჩვენს მიერ ვიზუალურად დათვალიერდა ქ.თბილისში,სამგორის მაგისტრალურ არხსა და თეთრ ხევს შორის მდებარე მიწის ნაკვეთზე (ს/კ 01.19.10.038.051) ტურისტული ავტობუსების ავტოპარკის მშენებლობასთან დაკავშირებით სანშენებლო მოედანზე არსებული ერთსართულიანი შენობა მისი ტექნიკური მდგომარეობის დადგენის მიზნით.

არსებული ერთ სართულიანი შენობა სწორკუთხა ფორმისაა,გაბარიტული ზომებით (3,65 * 2,90) მ, სიმაღლე - 2,80 მ. იგი აშენებულია მე-20 საუკუნის 70 - იან წლებში. შენობის მზიდი კედლები ნაგებია წვრილი სამშენებლო ბლოკის წყობით ქვიშა-ცემენტის ხსნარზე. საძირკვლები მზიდი კედლების ქვეშ ლენტური ტიპისაა და შესრულებულია მონოლითური ბეტონით.მზიდი კედლების თავზე მოწყობილია ანტისეისმური რკ.ბეტონის სარტყელი. გადახურვა შესრულებულია ანაკრები რკ.ბეტონის ფილებით.

ადგილზე ვიზუალური დათვალიერებით აღმოჩნდა,რომ აღნიშნული ერთ სართულიანი შენობა ტექნიკური მდგომარეობის თვალსაზრისით იმყოფება დამაკმაყოფილებელ მდგომარეობაში,კერძოდ არ აღინიშნება ჯდომითი ხასიათის მოვლენები და დეფორმაციები მის მზიდ კონსტრუქციებში.

დასკვნა:
ქ.თბილისში,სამგორის მაგისტრალურ არხსა და თეთრ ხევს შორის მდებარე მიწის ნაკვეთზე (ს/კ 01.19.10.038.051) არსებული ერთსართულიანი შენობის ტექნიკური მდგომარეობა მისი მდგრადობის თვალსაზრისით იმყოფება დამაკმაყოფილებელ მდგომარეობაში და მისი ექსპლოატაცია შესაძლებლად მიგვაჩნია.

ექსპერტი,საქართველოს მშენებლობის
ექსპერტთა ასოციაციის წევრი
ინჟინერ-კონსტრუქტორი: ა.კორკოტაშვილი

ავტობიოგრაფია

მე, ავთანდილ ალექსანდრეს ძე კორკოტაშვილი, დავიბადე 1960 წლის 1 მაისს კასპის რაიონის სოფ. ახალქალაქში (გარიყულა), მოსამსახურის ოჯახში. ამჟამად ვცხოვრობ ქ.თბილისში, ნინოშვილის ქ.№21-ში.

1967-1977 წწ შევედი და დავამთავრე კასპის რაიონის სოფ.ახალქალაქის საშუალო სკოლა.

1977-1982 წწ ჩავაბარე და წარჩინებით დავამთავრე საქართველოს პოლიტექნიკური ინსტიტუტის სამშენებლო ფაკულტეტი, სამრეწველო და სამოქალაქო მშენებლობის სპეციალობით.

1982-1997 წწ ვმუშაობდი ქ.თბილისის ზონალური სამეცნიერო-კვლევითი და საპროექტო ინსტიტუტში „თბილზნიეპი“, მსხვილპანელოვანი სახლმშენებლობის კომპლექსურ განყოფილებაში ჯერ ინჟინერ-კონსტრუქტორად, შემდეგ პროექტის მთავარ კონსტრუქტორად.

1997-2003 წწ ვმუშაობდი სამშენებლო ფირმა „აი-სი-ტი“-ს საპროექტო ჯგუფის მთავარ კონსტრუქტორად.

2003-2012 წწ ვმუშაობდი ს.ს. „თბილქალაქმშენი“-ს საპროექტო ცენტრის „თბილპროგრესპროექტი“-ს საპროექტო ჯგუფის უფროსად.

2012-2015 წწ ვმუშაოებდი შპს „ლაბორატორია“-ს ავარიულ შენობათა ტექნიკური მდგომარეობის შემსწავლელი განყოფილების უფროსად და წამყვან სპეციალისტად. ამჟამად ვმუშაობ შპს „ABTectonic“-ში საპროექტო ჯგუფის უფროსად. ვარ საქართველოს მშენებელ ექსპერტთა ასოციაციის წევრი.

მეუღლე – მარიკა ფილია, სპეციალობით ინჟინერ-მექანიკოსი, დიასახლისი.

შვილები – გურამ კორკოტაშვილი – სპეციალობით იურისტი, მუშაობს ქ.თბილისის საქალაქო სასამართლოში, დაოჯახებული.

ალექსანდრე კორკოტაშვილი – სპეციალობით არქიტექტორი, დროებით მუდმივი სამსახურის გარეშე, დასაოჯახებელი.

CURRICULUM VITALE+

სახელი, გვარი: ავთანდილ კორკოტაშვილი

მისამართი: ქ,თბილისი, ნინოშვილის ქ.№21

დაბადების ადგილი, თარიღი: კასპის რაიონი, სოფ ახალქალაქი 01.05.0960

Email: korkotashvili.sandro@yahoo.com

tel: 243 49 33, 577 95 33 83

განათლება 1977-1982წწ	საქართველოს პოლიტექნიკური ინსტიტუტი, სპეციალობით სამრეწველო და სამოქალაქო მშენებლობა, ინჟინერ-მშენებელი
პროფესიული გამოცდილება 1982-1997წწ	– თბილისის ზონალური სამეცნიერო-კვლევითი და საპროექტო ინსტიტუტი „თბილზნიეპი“. მსხვილპანელოვანი სახლმშენებლობის კომპლექსური განყოფილება. ინჟინერ-კონსტრუქტორი, საპროექტო ჯგუფის უფროსი-წამყვანი სპეციალისტი, პროექტის მთავარი კონსტრუქტორი-მთავარი სპეციალისტი.
1997-2003წწ	– სამშენებლო ფირმა „აი-სი-ტი“-ის საპროექტო მიმართულების ხელმძღვანელი, ფირმის მთავარი კონსტრუქტორი.
2003-2012წწ	– ს.ს. „თბილქალაქმშენი“-ს საპროექტო ცენტრის „თბილპოგრესპროექტის“-ს საპროექტო ჯგუფის უფროსი
2012-2013წწ	– ს.ს. „თბილქალაქმშენი“-ს საპროექტო ჯგუფის უფროსი, პროექტის მთავარი კონსტრუქტორი.
2012-2015წწ	– შპს „ABTectonic“-ს საპროექტო ჯგუფის უფროსი, პროექტის მთავარი კონსტრუქტორი.
2012-2015წწ	– შპს „ლაბორატორია“-ს ავარიულ შენობათა ტექნიკური მდგომარეობის შემსწავლელი განყოფილების ჯგუფის უფროსი
2012-2015წწ	– სამშენებლო-საპროექტო ფირმა შპს „ტეტრისი“-ს მთავარი კონსტრუქტორი
მივლინება უცხო ქვეყნების სამშენებლო და საპროექტო ორგანიზაციებში	– რუსეთი – ქ.სოჩა, ტუაფსეს რაიონში, ქ.ნებუგე, ქ. ნოვოკუზნეცკი, ქ.მოსკოვი
საზოგადოებრივი მოღვაწეობა	– საქართველოს მშენებელ-ექსპერტთა ასოციაციის წევრი
სამუშაო ადგილი	– შპს „ABTectonic“-ს საპროექტო ჯგუფის უფროსი
შესრულებული სამუშაოების არასრული ჩამონათვალი	– 1-464 სერიის 5-9-12-14 სართულიანი ტიპიური მსხვილპანელოვანი საცხოვრებელი სახლები. ინჟინერ-კონსტრუქტორი. – 127 სერიის 5-9-12 სართულიანი ტიპიური მსხვილპანელოვანი სახლები. ინჟინერ-კონსტრუქტორი. – რუსეთის ფედერაციის ქ.კემეროვოში და ქ.ნოვოკუზნეცკში 9 სართულიანი მსხვილპანელოვანი ე.წ. „გამთიშველ კავშირებიანი“ სისტემის სახლები, ჯგუფის უფროსი. – რუსეთის ფედერაციაში, ტუაფსეს რაიონში ქ.ნებუგე სანატორიუმის კომპლექსის მთავარი კორპუსი მოცულობით ყალიბებში. პროექტის მთავარი კონსტრუქტორი. – 1991 წლის მიწისძვრებით დაზიანებული შენობა-ნაგებობათა ტექნიკური მდგომარეობის შესწავლა და მათი რეაბილიტაციის პროექტის შედგენა.

	– ქ.თბილისში, გლდანის რაიონში 13 და 16 სართულიანი ჩარჩო-კავშირებიანი ტიპის მრავალბინიანი საცხოვრებელი სახლი. პროექტის მთავარი კონსტრუქტორი. – ქ.თბილისში, მუხიანის დასახლებაში 12 სართულიანი ჩარჩო-კავშირებიანი ტიპის მრავალბინიანი საცხოვრებელი სახლი. პროექტის მთავარი კონსტრუქტორი. – ქ.თბილისში, კოსტავას ქუჩაზე 21 სართულიანი საცხოვრებელი სახლი ე.წ. ურიგელო გადახურვის სისტემით. პროექტის მთავარი კოსნტრუქტორი. – ქ.თბილისში, სანდრო ეულის ქუჩაზე არსებული კარკასული ტიპის შენობის აღდგენა-რეაბილიტაცია. პროექტის მთავარი კოსნტრუქტორი. – ქ.თბილისის, მრავალ ადგილას 7-8-9 სართულიანი საცხოვრებელი სახლები. პროექტის მთავარი კონსტრუქტორი. – ქ.თბილისში და საქართველოს რეგიონებში 2-3 სართულიანი ინდივიდუალური საცხოვრებელი სახლები. პროექტის მთ. კონსტრუქტორი. – ქ.თბილისში და საქართველოს რეგიონებში მსხვილბლოკური, მსხვილპანელოვანი, კარკასული, აგურისა და სხვა ტიპის შენობა-ნაგებობათა ტექნიკური მდგომარეობის შესწავლა, მათი გამაგრება-გაძლიერება და რეაბილიტაცია. პროექტების მთავარი კონსტრუქტორი. – ქ.თბილისში და საქართველოს რეგიონებში კლასიკური გადაწყვეტებისა და ასევე ე.წ. შესამოსელი საყრდენი კედლები. პროექტის მთავარი კონსტრუქტორი. – საპროექტო-სამშენებლო და დეველოპერულ ფირმებში, მიწვევით, პროექტების მთავარ კონსტრუქტორად.

Georgia

IDENTITY CARD

მოქალაქის პირადობის მოწმობა

საქართველო

GEO



გარათის No / CARD No

12IA59590

სახელი / FIRST NAME

ავთანდილი

AVTANDIL

გვარი / LAST NAME

კორკოტაშვილი

KORKOTASHVILI

მოქ. / CIT	სქესი / SEX	პირადი No / PERSONAL No
GEO	მმ / M	01030030182

დაბადების თარიღი DATE OF BIRTH	მოქმედების ვადა DATE OF EXPIRY
01.05.1960	12.09.2022

ხელმოწერა
SIGNATURE



დაბადების ადგილი / PLACE OF BIRTH

კასპი

KASPI

გაცემის თარიღი / DATE OF ISSUE

12.09.2012

გამცემი ორგანო / ISSUING AUTHORITY

იუსტიციის სამინისტრო

MINISTRY OF JUSTICE

დამკვეთი: სრს; დამამზადებელი: MB-IDS 01/12

სფს-ს რეგისტრაციის No 26-3184

IDGE012IA595907010300030182<<<<

6005018M2209128GE0<<<<<<<<<<<<<8

KORKOTASHVILI<<AVTANDIL<<<<<<<<

დიპლომი

წარჩინებით

Ч № 753955

ეს დიპლომი მიეცა ავთანდილ ალექსანდრეს ძე კორკოტაშვილს

მასზე, რომ იგი 1977 წელს შევიდა საქართველოს ვ.ი.ლენინის სახელობის პოლიტექნიკურ ინსტიტუტში

და 1982 წელს დაამთავრა ხსენებული ინსტიტუტის

სრული კურსი სპეციალობით სამრეწველო და სამოქალაქო მშენებლობა

სახელმწიფო საგამოცდო კომისიის 1982 წ.

„26“ 06 გადაწყვეტილებით

ა.ა. კორკოტაშვილს მიენიჭა ინჟინერ-მშენებლის

კვალიფიკაცია.

სახელმწიფო საგამოცდო კომისიის თავმჯდომარე

რექტორი

მდივანი

ბ. ა.

ქალაქი თბილისი 1982 წ. „9“ X

რეგისტრაციო № 15523

ДИПЛОМ

С ОТЛИЧИЕМ

Ч № 753955

Настоящий диплом выдан Коркоташвили Автандилу Александровичу

в том, что он в 1977 году поступил в Грузинский политехнический институт им. В.И. Ленина

и в 1982 году окончил полный курс названного института

по специальности промышленное и гражданское строительство

Решением Государственной экзаменационной комиссии от „26“ 06 1982 г.

Коркоташвили А.А.

присвоена квалификация инженера строителя

Председатель Государственной экзаменационной комиссии

Ректор

Секретарь

М. П.

Город Тбилиси „9“ X 1982 г.

Регистрационный № 15523

Московская типография Гознака. 1967.

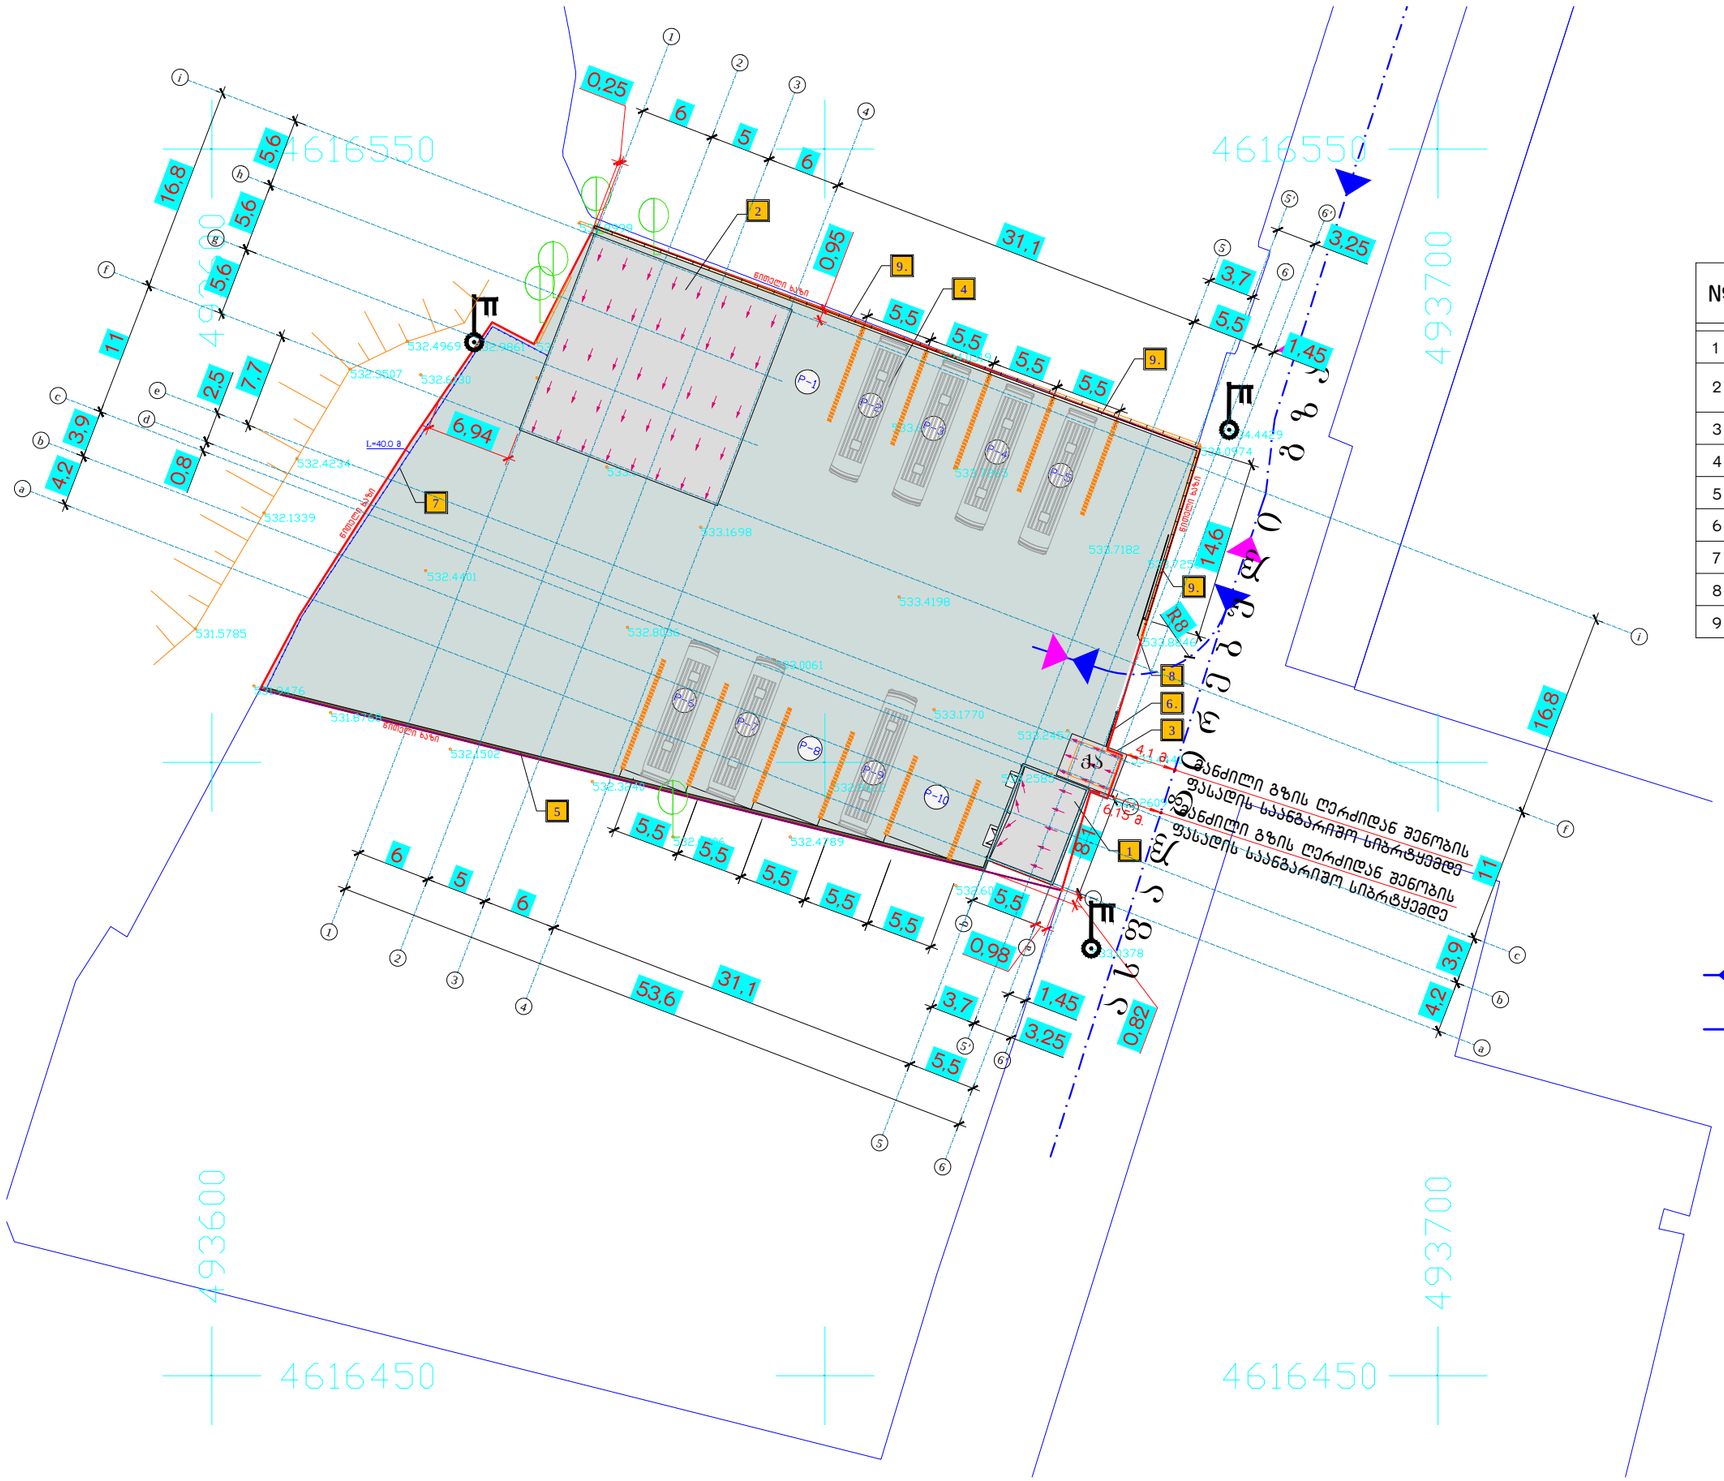
N
W
E
S
4616550
493700
493600
4616450
168
31.1
53.6
31.1
16.8
5.6
11
3.9
4.2
0.8
2.5
7.7
6.94
0.25
0.95
0.98
0.82
3.25
1.45
3.7
14.6
3.9
4.2
L=40.8
გამავალი გზა
ქა
ქა
ქ

24.29

16.25

ფუნქციური ზონა: სამრეწველო ზონა 2(ს-2)

H=L/Y

Y=0.25

$H_1 = L_1/0,25 = 4,1/0,4 = 16,40$

$H_2 = L_2/0,25 = 6,11/0,25 = 24,44$

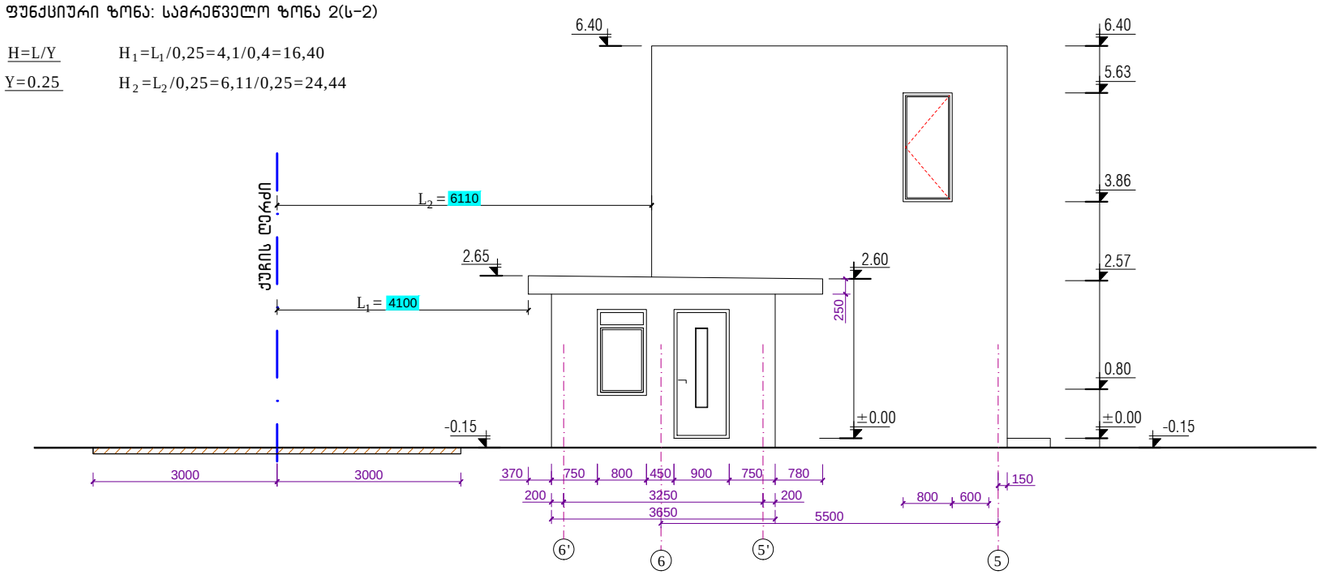

ქ.თბილისში, სამგორის მაგისტრალურ არხსა და თეთრ ხევს შორის მდებარე მიწის ნაკვეთზე (ს/კ.:01.19.10.038.051) შპს „ნეპტუნი მენეჯმენტი"-ს კუთვნილი ავტობუსებისათვის ღია ავტოსადგომის მოწყობის პროექტი			შპს „ელკომალიანსი" ს.კ.: 204966581			2017 წ.
			ფურც. №	რაოდენ.	მასშტ.	დაკვ. №
დირექტორი	თ. გოცირიძე		სიმ-1	20	1:100	
პრ.მთ.ინჟინერი	ზ. ნადირაძე		მაქსიმალური სიმაღლის განსაზღვრის სქემა			
არქიტექტორი	ა. კვარაცხელია					