ფასადი ღერძებში "G-A"

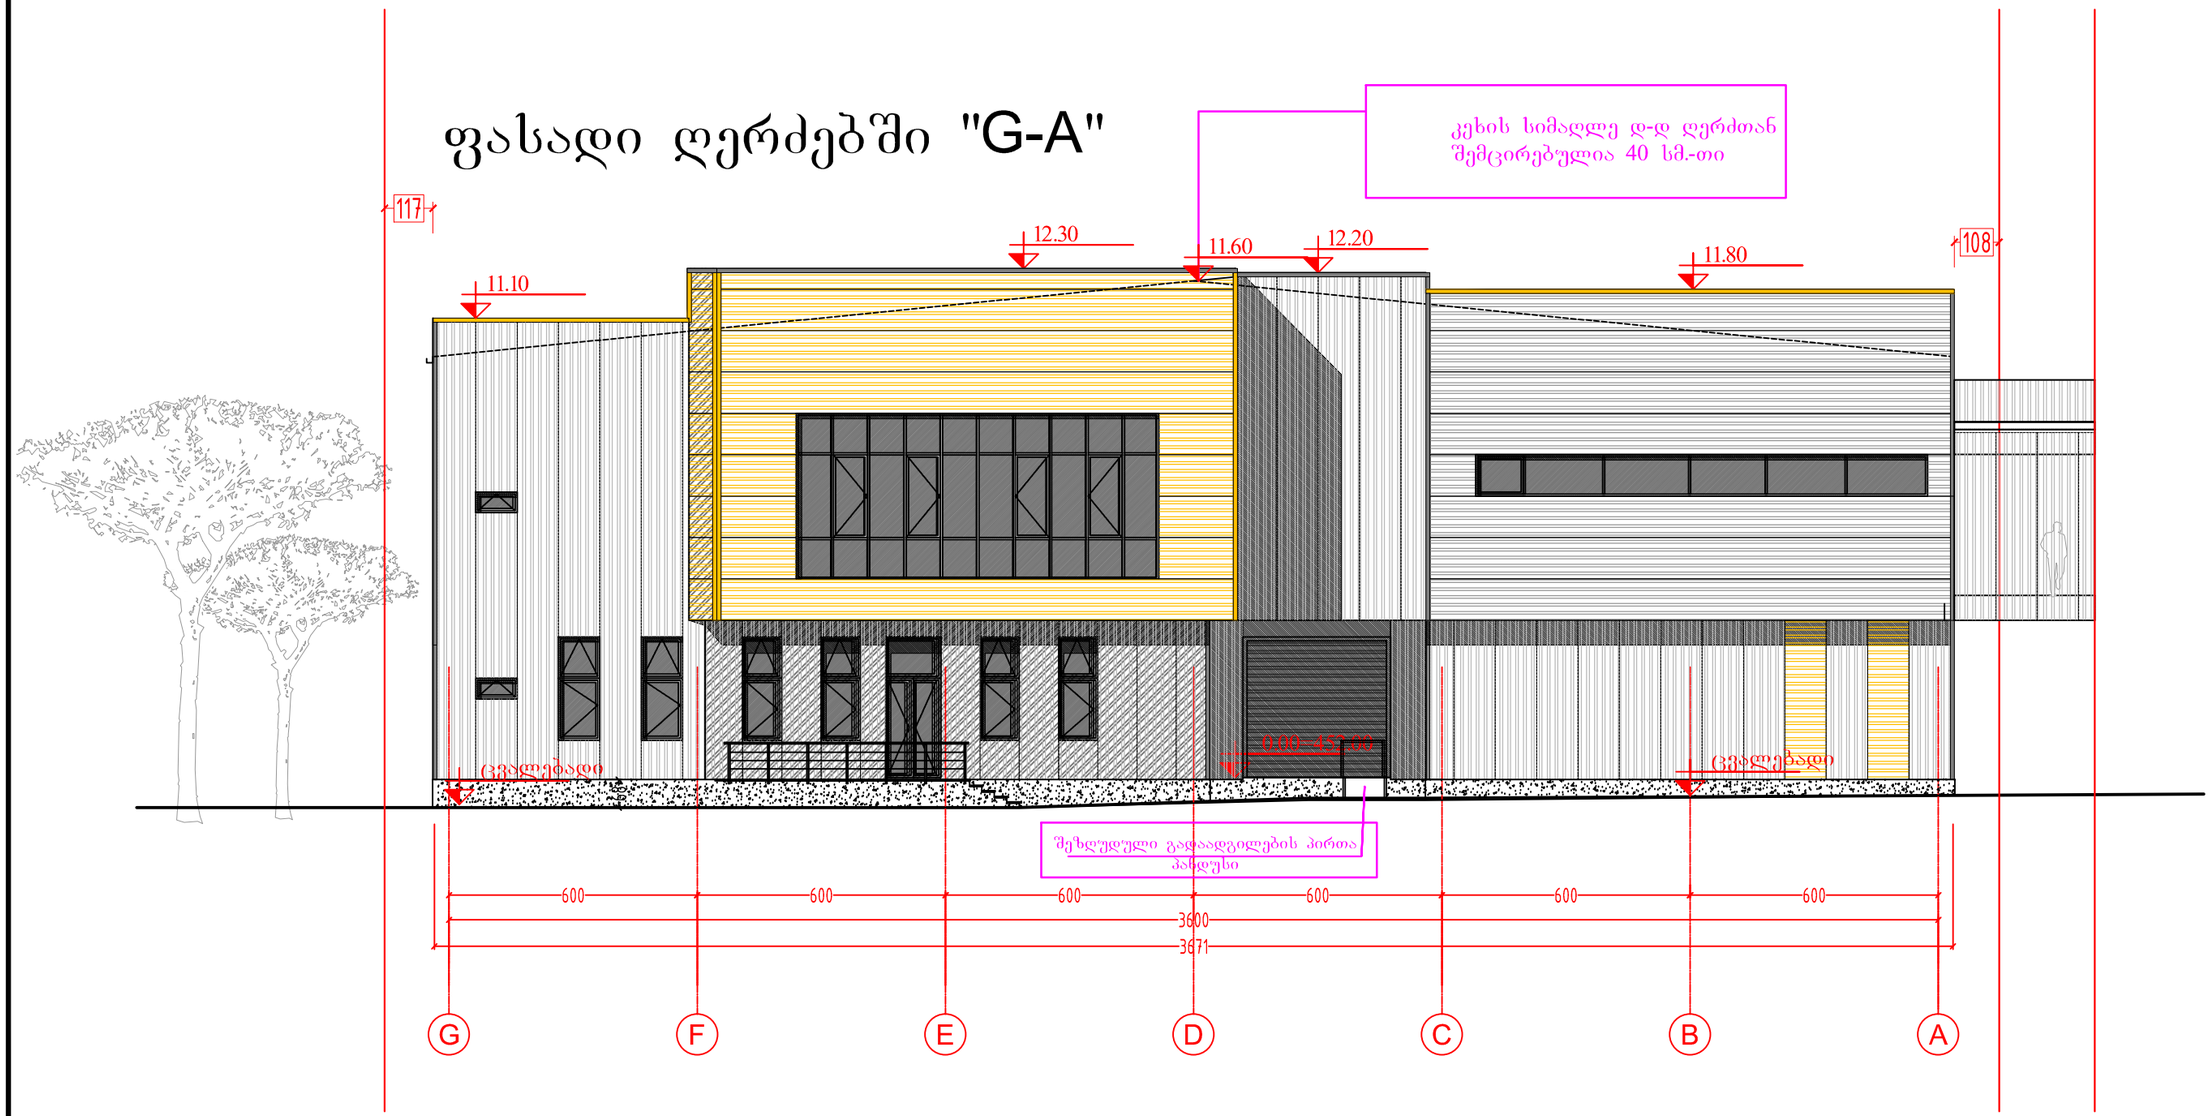

შპს „ტოპ დიზაინი" საქართველო, ობილისი 0179
ტელ: (+99532) 482026, ელ.ფოსტა: <tdtop@gmail.com>
TOP Design
LTD "TOP Design", 0179 Tbilisi, Georgia
Tel: (+99532) 482026, E_mail: <ltdtop@gmail.com>

თარიღი / DATE	რევიზია№ / REV.#	შენიშვნა / NOTE

შპს „ტოპ დიზაინი" ის საავტორო უფლებები დაცულია. მისი დუბლირება სრულად ან ცალ-ცალკე, რეპროდუქცია, გავრცელება, დისტრიბუცია ან მისი პროექტების და ნახაზების გამოყენება აკრძალულია მანამ სანამ შპს "ტოპ დიზაინი" არ მიიღებს ოფიციალურ ნებართვას.

Copyright LTD "TOP Design", All Rights Reserved. The Duplication, Reproduction, Copying, Sale, Licensing, or any other distribution or use of these drawings, any portion thereof, or the plans depicted hereon is Strictly Prohibited unless expressly authorized in writing by "TOP Design LTD.

დამპროექტა:	ბეჟა ასლანიშვილი
პროექტის ხელმძღვანელი:	გიორგი ჯეგბარიძე
დამპროექტა:	ბეჟა ასლანიშვილი
პროექტის ხელმძღვანელი:	გიორგი ჯეგბარიძე

დამკვეთი: CUSTOMER: შპს "ახალი ნათება"

პროექტის № / PROJECT # 14-01/C/S

ცვლილების № / REV. A

ცვლილების / DATE 21 May 2014

ფასადის ასახელი / SHEET NAME: ფასადი ღერძებში "G-A"

პროექტის დასახელება / PROJECT NAME: შპს "ახალი ნათება"-ს სანყობი

მასშტაბი / SCALE NTS

პროექტი / PROJECT მეგა

ფურცელი / SHEET: A-06

ფურცლების № -3-

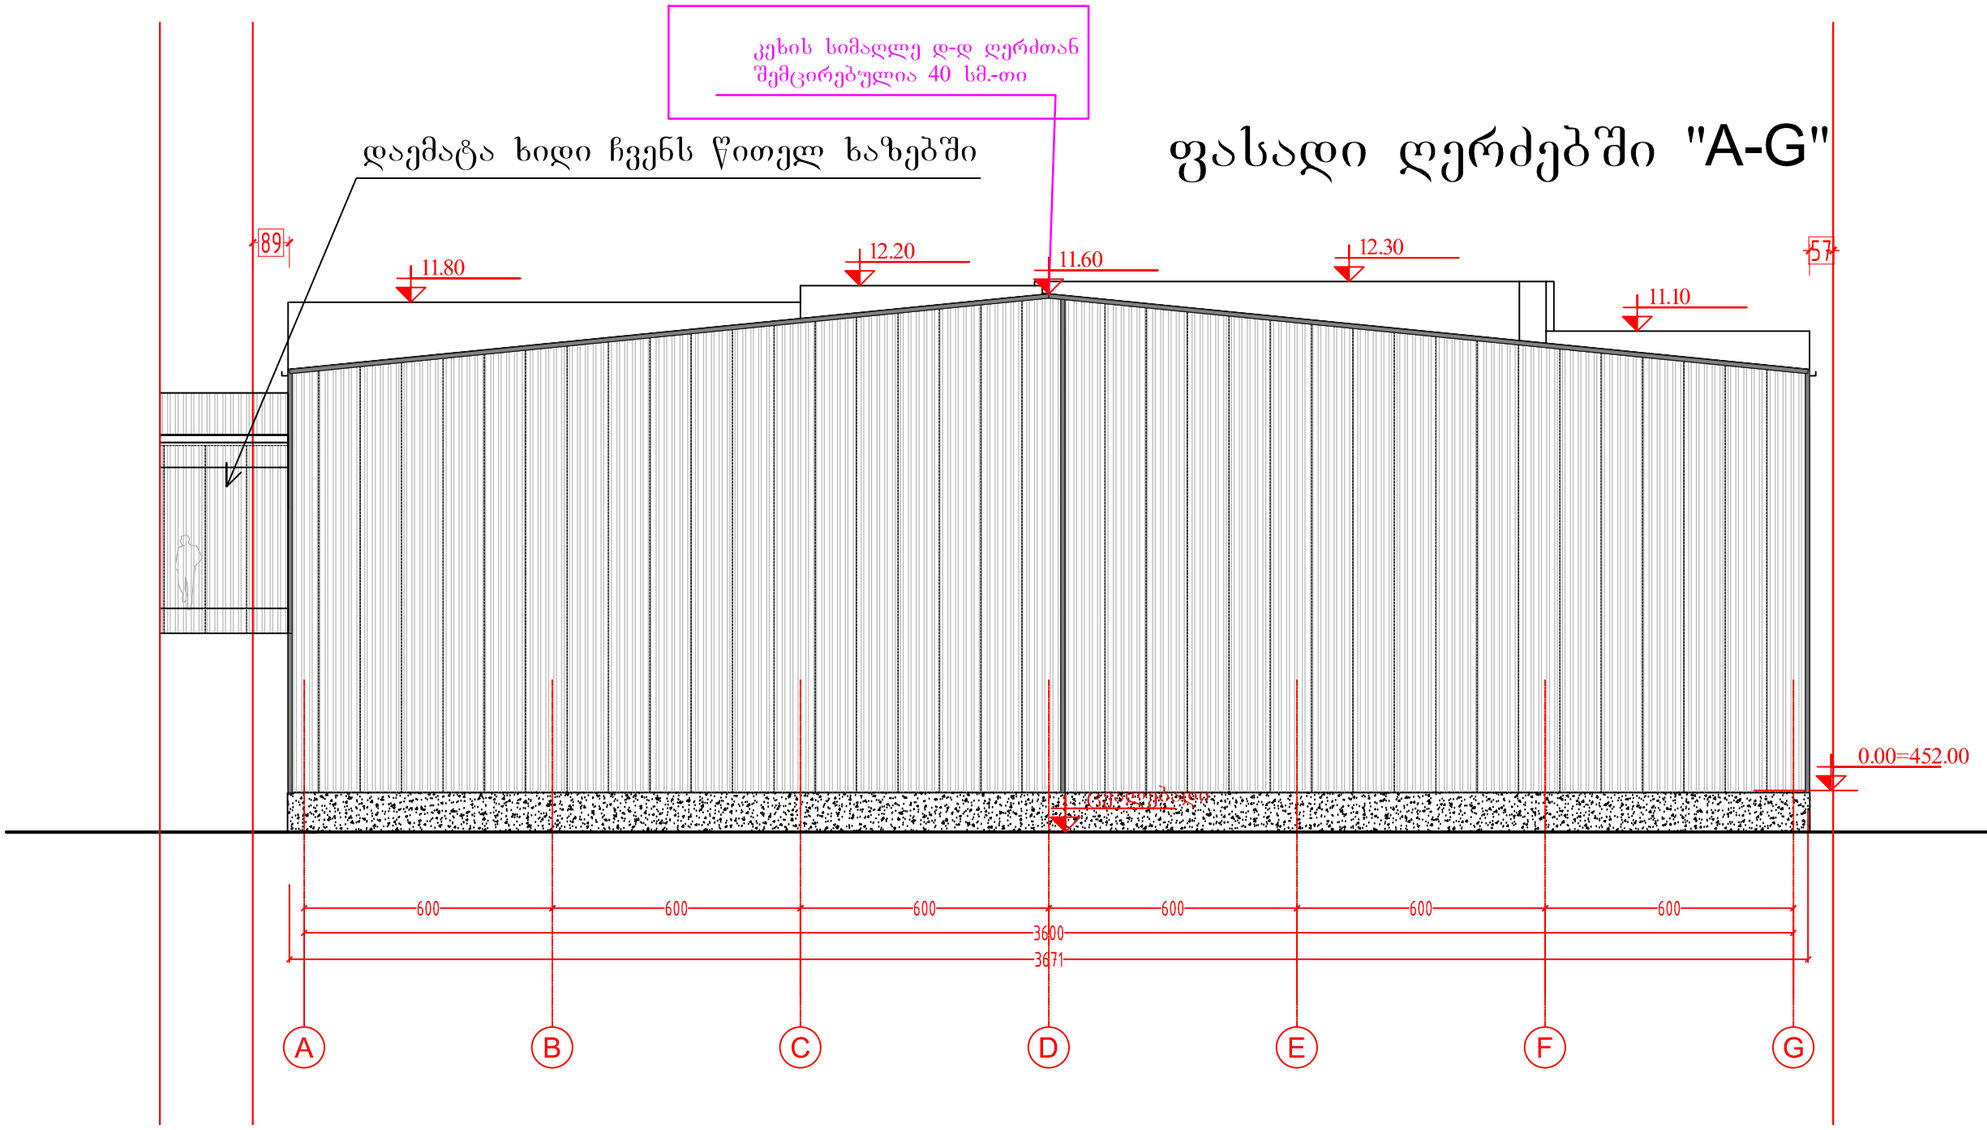

შპს „ტოპ დიზაინი" საქართველო, თბილისი 0179
ბეკ: (+99532) 482026, ელ.ფოსტა:<ltdtop@gmail.com>

TOP Design
LTD "TOP" Design 0179 Tbilisi, Georgia
Tel: (+99532) 482026, E_mail: <ltdtop@gmail.com>

თარიღი / DATE	რევიზია / REV. #	შენიშვნა / NOTE

შპს „ტოპ დიზაინი" ის საავტორო უფლებები დაცულია. მისი დუბლირება (არც გადაწერა ან კოპირება), რეპროდუქცია, გაფრთვა, დისტრიბუცია ან მისი პროექტების და ნახაზების გამოყენება აკრძალულია მანამ სანამ შპს "ტოპ დიზაინი" დიზაინი არ მისცემს ოფიციალურ ნებართვას.

Copyright LTD "TOP Design", All Rights Reserved. The Duplication, Reproduction, Copyng, Sale, Licensing, or any other distribution or use of these drawings, any portion thereof, or the plans depicted hereon is Strictly Prohibited unless expressly authorized in writing by "TOP Design LTD.

შემსრულებელი:	ბეკა ალავიძე
პასუხისმგებელი	გიორგი ჯვებარიძე
შემოწმება	ბეკა ალავიძე
ხელმძღვანელი:	გიორგი ჯვებარიძე

დამკვეთი: შპს "ახალი ნათება"
CUSTOMER:

პროექტის № / PROJECT #: 14-01/C/S
გამოშვება / REV.: A
თარიღი / DATE: 21 May 2014

ფასადის სახელწოდება SHEET NAME: ფასადი ღერძებში "A-G"
პროექტის სახელწოდება PROJECT NAME: შპს "ახალი ნათება"-ს საწყობი

მასშტაბი / SCALE: NTS
პროექტი / PROJECT: მუშა
ფურცელი: SHEET: A-07
ფურცლების სულ: -3-

ფასადი ღერძებში "9-1"

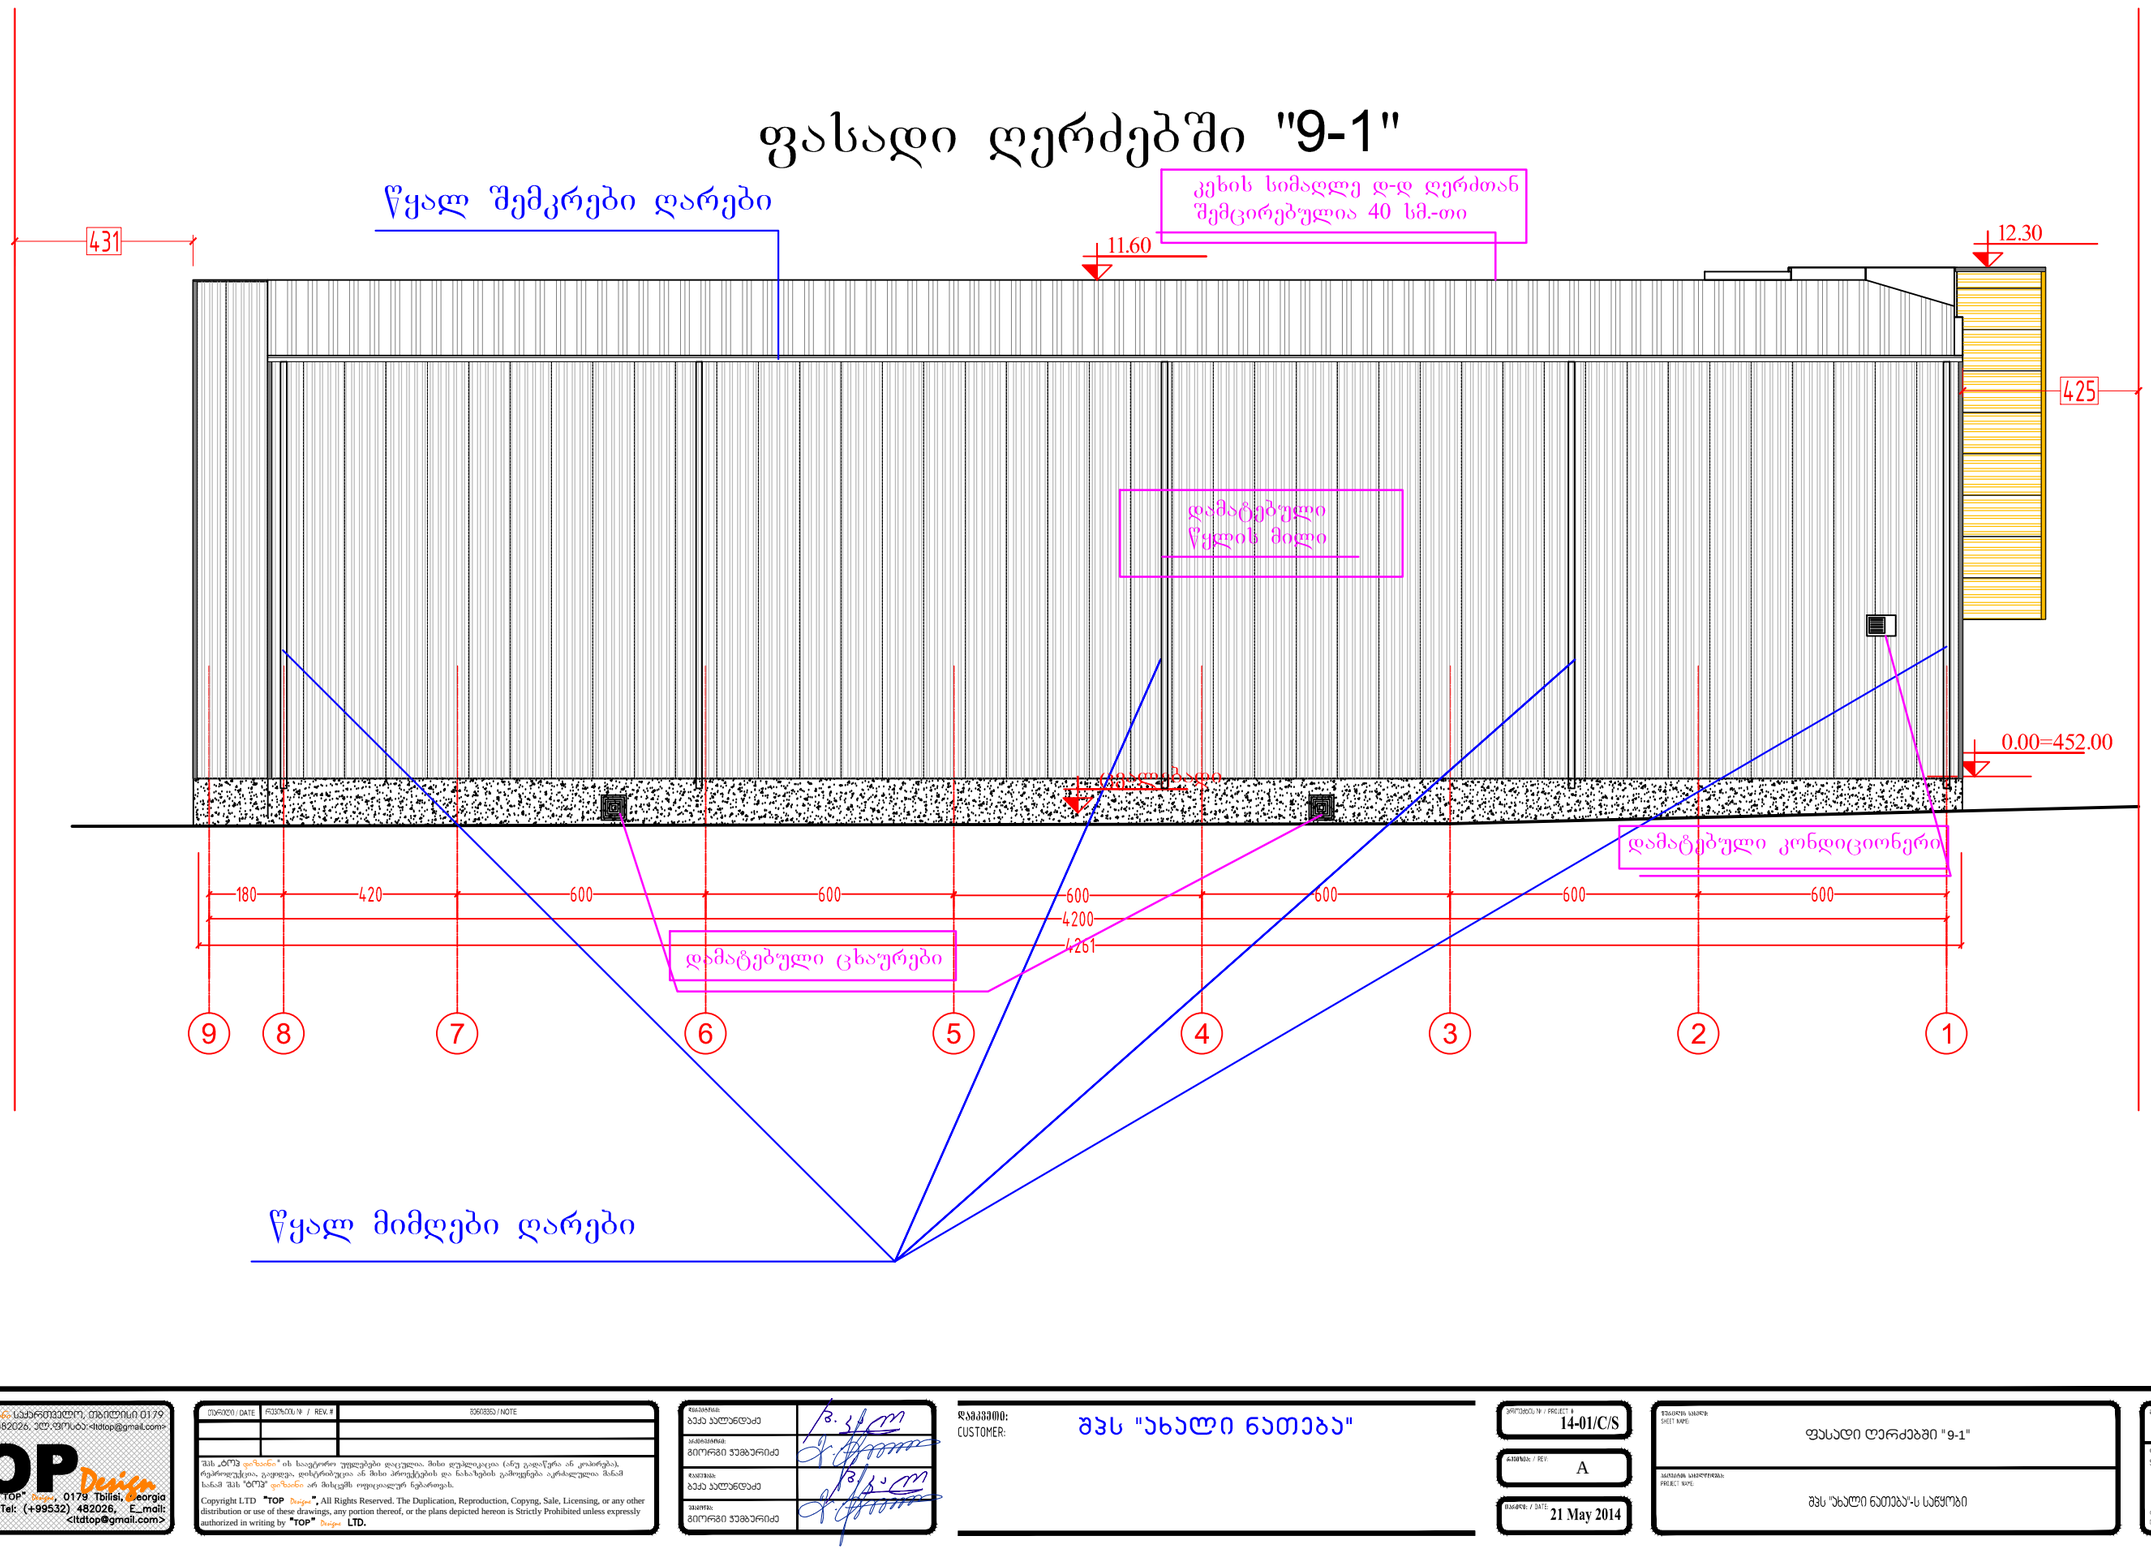

შპს „ტოპ დიზაინი" სპარლამენტო, ობილისი 0179
ტელ: (+99532) 482026, ელ.ფოსტა: <tdtop@gmail.com>
TOP Design
LTD "TOP Design", 0179 Tbilisi, Georgia
Tel: (+99532) 482026, E_mail: <ltdtop@gmail.com>

თარიღი / DATE	რევიზია № / REV.#	შენიშვნა / NOTE

შპს „ტოპ დიზაინი" ის საავტორო უფლებები დაცულია. მისი დუბლირება (სრე გადაწერა ან კოპირება), რეპროდუქცია, გაფორმება, დისტრიბუცია ან მისი პროექტების და ნახაზების გამოყენება აკრძალულია მანამ სანამ შპს "ტოპ დიზაინი" არ მიიღებს ოფიციალურ ნებართვას.
Copyright LTD "TOP Design", All Rights Reserved. The Duplication, Reproduction, Copying, Sale, Licensing, or any other distribution or use of these drawings, any portion thereof, or the plans depicted hereon is Strictly Prohibited unless expressly authorized in writing by "TOP Design" LTD.

დამპროექტა:	ბეჟა ალავიძე
პასუხისმგ:	გიორგი ჯვებარიძე
დამპროექტა:	ბეჟა ალავიძე
პასუხისმგ:	გიორგი ჯვებარიძე

დამკვეთი: შპს "ახალი ნათება"
CUSTOMER:

პროექტის № / PROJECT # 14-01/C/S
გამოშვება / REV. A
თარიღი / DATE 21 May 2014

ნახაზის სახელწ. SHEET NAME: ფასადი ღერძებში "9-1"
პროექტის სახელწოდება PROJECT NAME: შპს "ახალი ნათება"-ს სანყობი

მასშტაბი / SCALE NTS
პროექტი / PROJECT მეგა
ფურცელი: SHEET: A-08 -3-
ფურცლების ჯამი: #

ფასადი ღერძებში "1-9"

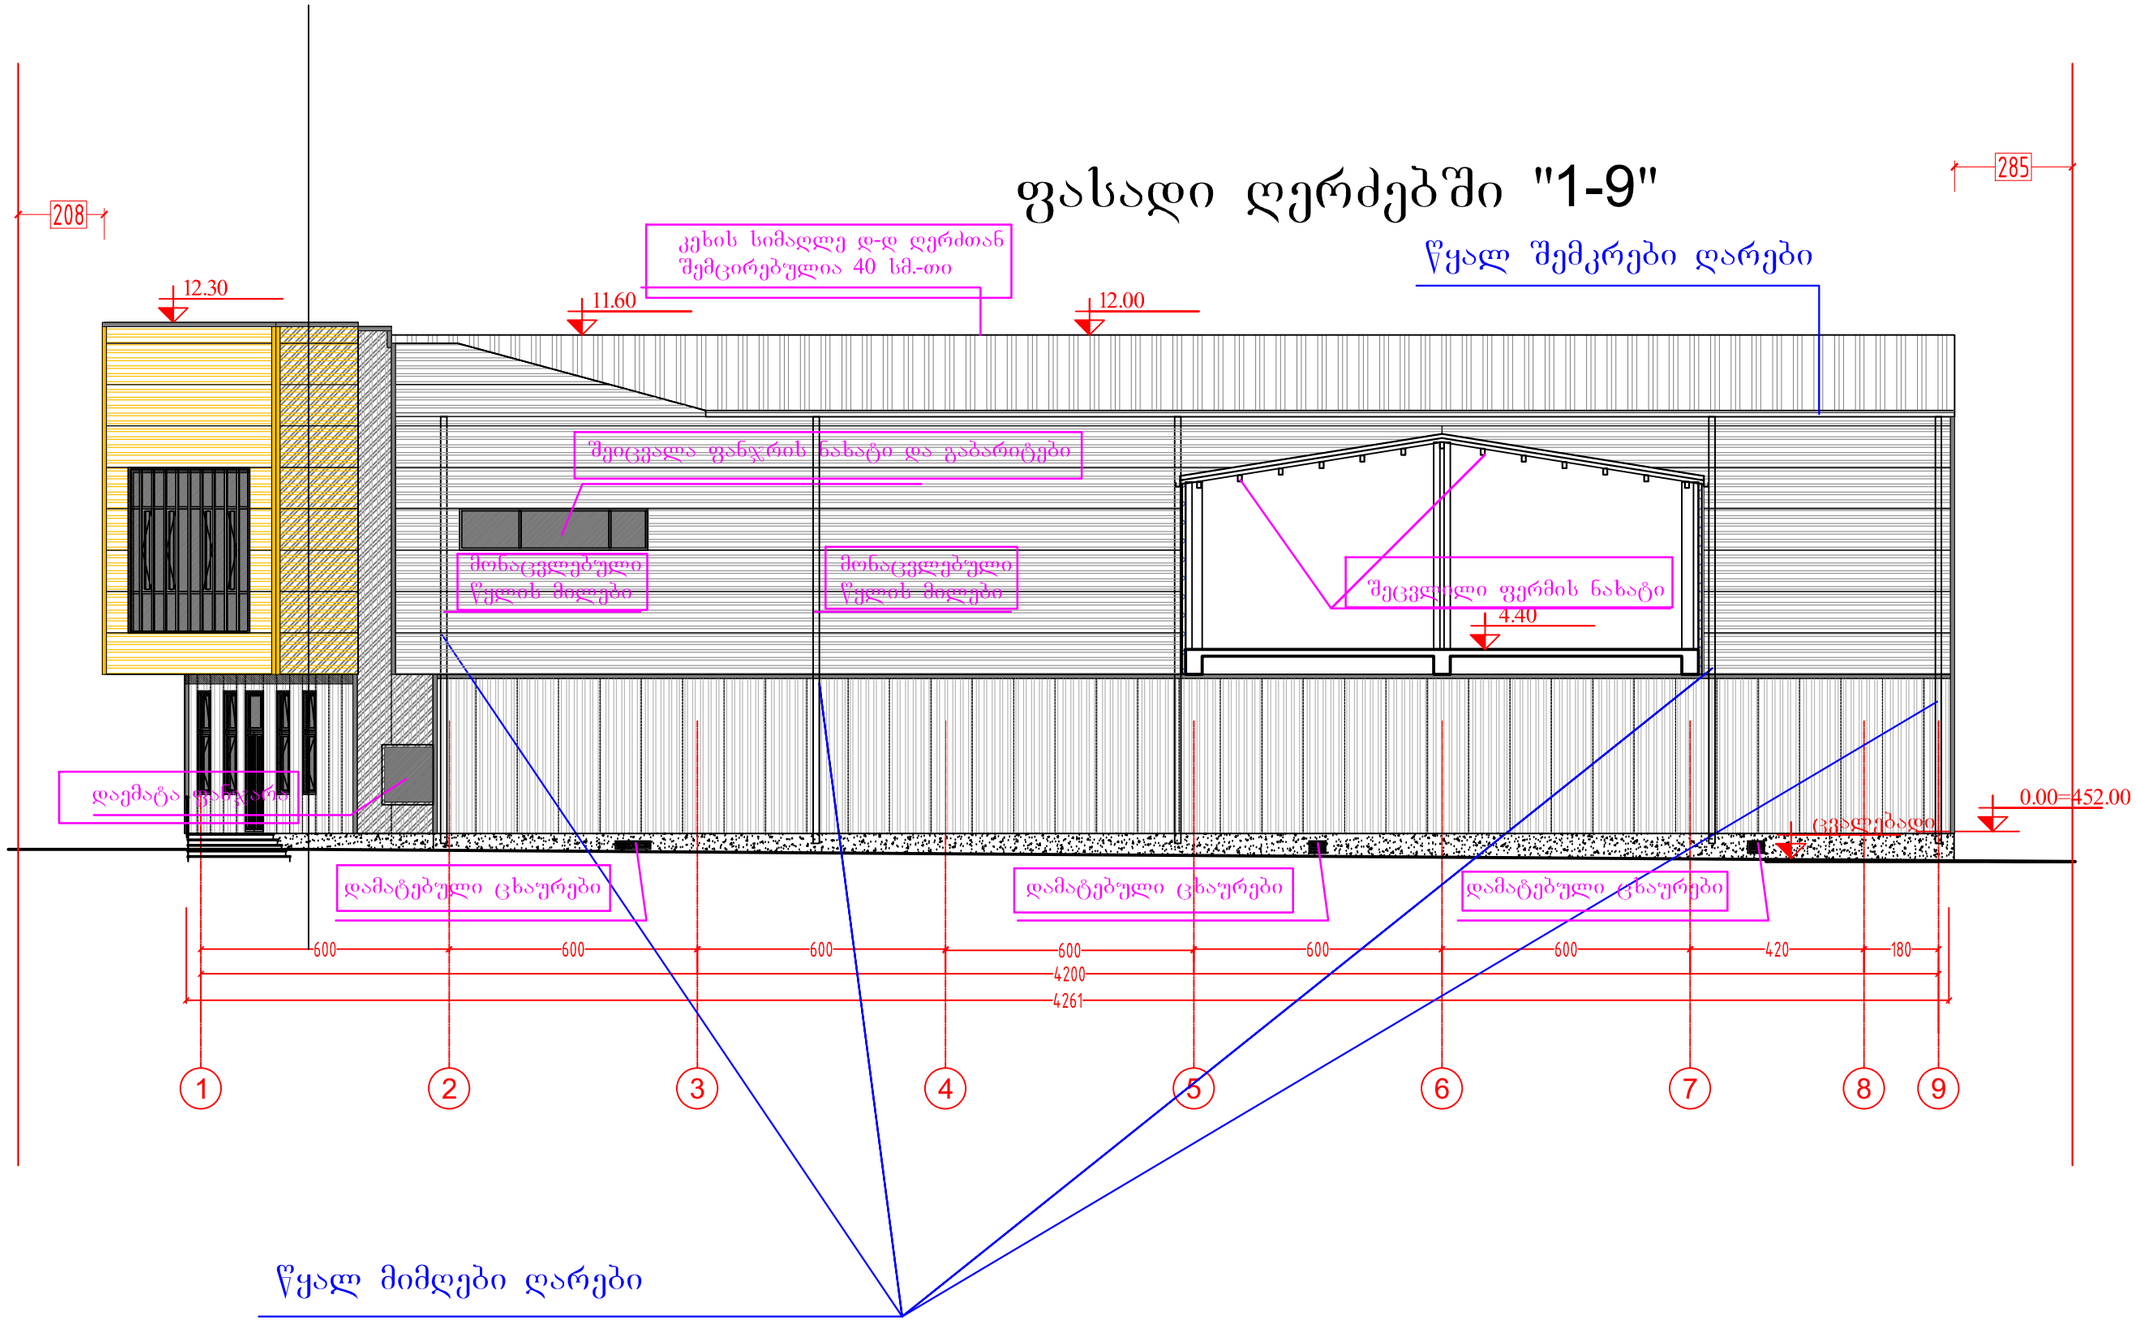

შპს „ტოპ დიზაინი" საქართველო, ოზურგეთი 0179
ტელ: (+99532) 482026, ელ.ფოსტა: <ltdtop@gmail.com>

TOP Design
LTD "TOP" Design, 0179 Tbilisi, Georgia
Tel: (+99532) 482026, E_mail: <ltdtop@gmail.com>

თარიღი / DATE	რევიზია № / REV. #	შენიშვნა / NOTE

შპს „ტოპ დიზაინი" ის საავტორო უფლებები დაცულია. მისი დუბლირება (ანე გადაწერა ან კოპირება, რესპროდუქცია, გაყიდვა, დისტრიბუცია ან მისი პროექტების და ნაბაზების გამოყენება აკრძალულია მანამ სანამ შპს "ტოპ დიზაინი" არ მიიღებს ოფიციალურ ნებართვას.

Copyright LTD "TOP Design", All Rights Reserved. The Duplication, Reproduction, Copyng, Sale, Licensing, or any other distribution or use of these drawings, any portion thereof, or the plans depicted hereon is Strictly Prohibited unless expressly authorized in writing by "TOP Design LTD.

დამპროექტა:	ბეჟა ალანიდაძე
პროექტის ხელმძღვანელი:	გიორგი ჯეგბარიძე
შეასრულა:	ბეჟა ალანიდაძე
შეამოწმა:	გიორგი ჯეგბარიძე

დამკვეთი: CUSTOMER: შპს "ახალი ნათება"

პროექტის № / PROJECT # 14-01/C/S

ვერსია / REV: A

თარიღი / DATE: 21 May 2014

ნახაზის სახელი: SHEET NAME: ფასადი ღერძებში 1-9"

პროექტის სახელწოდება: PROJECT NAME: შპს "ახალი ნათება"-ს სადგომი

მასშტაბი / SCALE: NTS

ფორმატი / PROJECT: მეგა

ფურცელი: SHEET: A-09

ფურცლების: -3-

ფასადი ღერძებში "G-A"
მასალების მითითებით

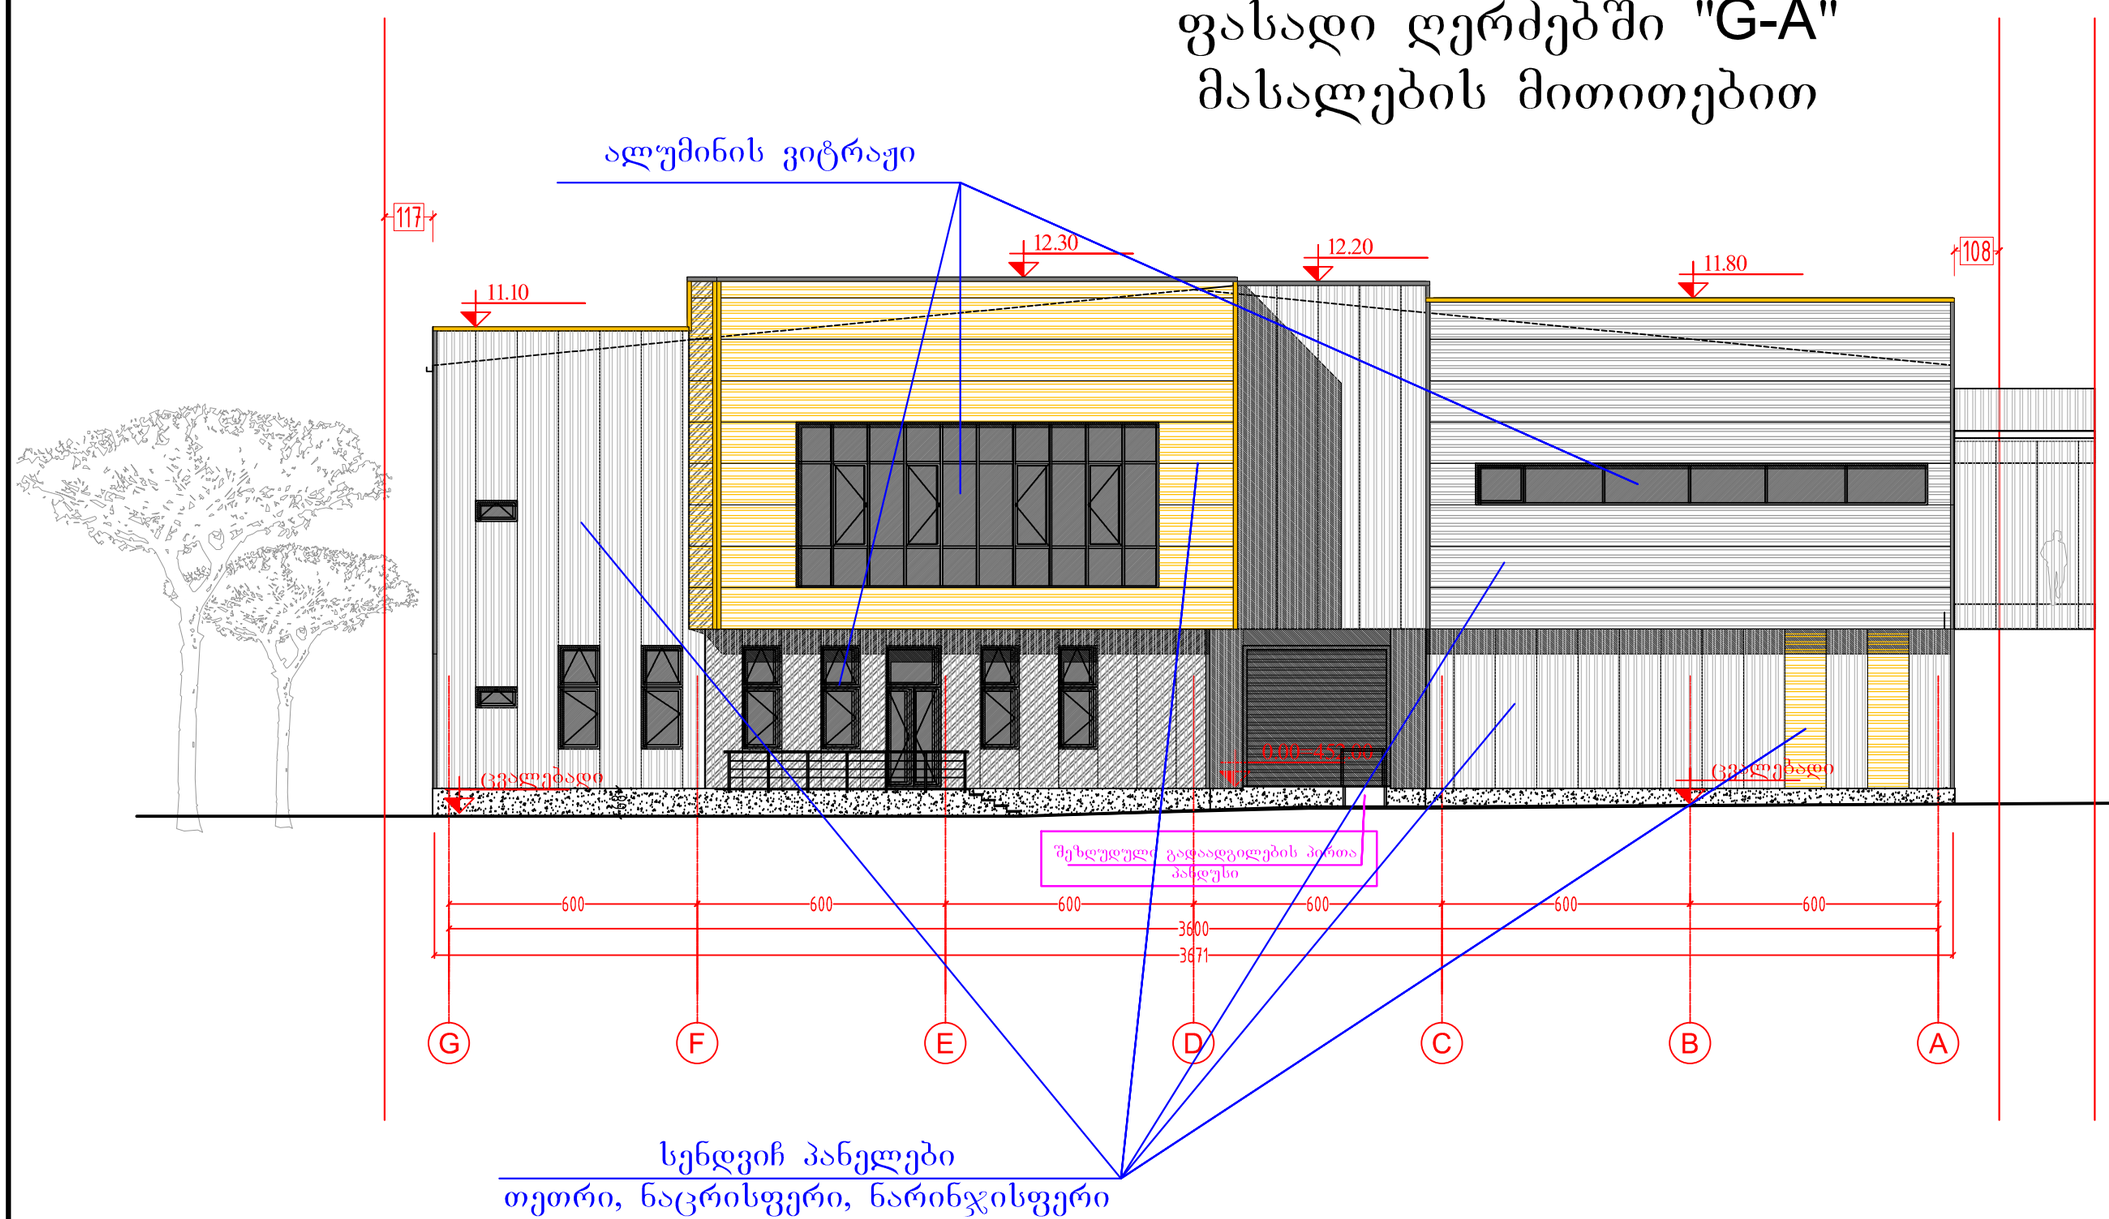

შპს „ტოპ" დიზაინი საქართველო, თბილისი 0179
ტელ: (+99532) 482026, ელ.ფოსტა: <ltdtop@gmail.com>

TOP Design
LTD "TOP" Design, 0179 Tbilisi, Georgia
Tel: (+99532) 482026, E_mail: <ltdtop@gmail.com>

თარიღი / DATE	რევიზია / REV. #	შენიშვნა / NOTE

შპს „ტოპ დიზაინი" ის საავტორო უფლებები დაცულია. მისი დუბლირება (ანუ გადაწერა ან კოპირება), რეპროდუქცია, გავრცელება, დისტრიბუცია ან მისი პროექტების და ნახაზების გამოყენება აკრძალულია მანამ სანამ შპს "ტოპ დიზაინი" დიზაინი არ მიიღებს ოფიციალურ ნებართვას.

Copyright LTD "TOP Design", All Rights Reserved. The Duplication, Reproduction, Copyng, Sale, Licensing, or any other distribution or use of these drawings, any portion thereof, or the plans depicted hereon is Strictly Prohibited unless expressly authorized in writing by "TOP Design LTD.

დამპროექტა:	ბეჟა ასლანთნდაძე
პასუხისმგებელი:	გიორგი ჯვებარიძე
შეასრულა:	ბეჟა ასლანთნდაძე
შეამოწმა:	გიორგი ჯვებარიძე

დამკვეთი:
CUSTOMER: შპს "ახალი ნათება"

პროექტის № / PROJECT # 14-01/C/S

გამოშვება / REV. A

თარიღი / DATE 21 May 2014

ნახაზის სახელწოდება
SHEET NAME: ფასადი ღერძებში "G-A" მასალების მითითებით

პროექტის სახელწოდება
PROJECT NAME: შპს "ახალი ნათება"-ს სანყობი

მასშტაბი / SCALE NTS

პროექტი / PROJECT შეშა

ფურცელი: SHEET: A-06-1

ფურცლების სულ: -3-