

არსებული პირველი სართულის გეგმა
ნიშნულზე ±0.00
მასშ 1:100

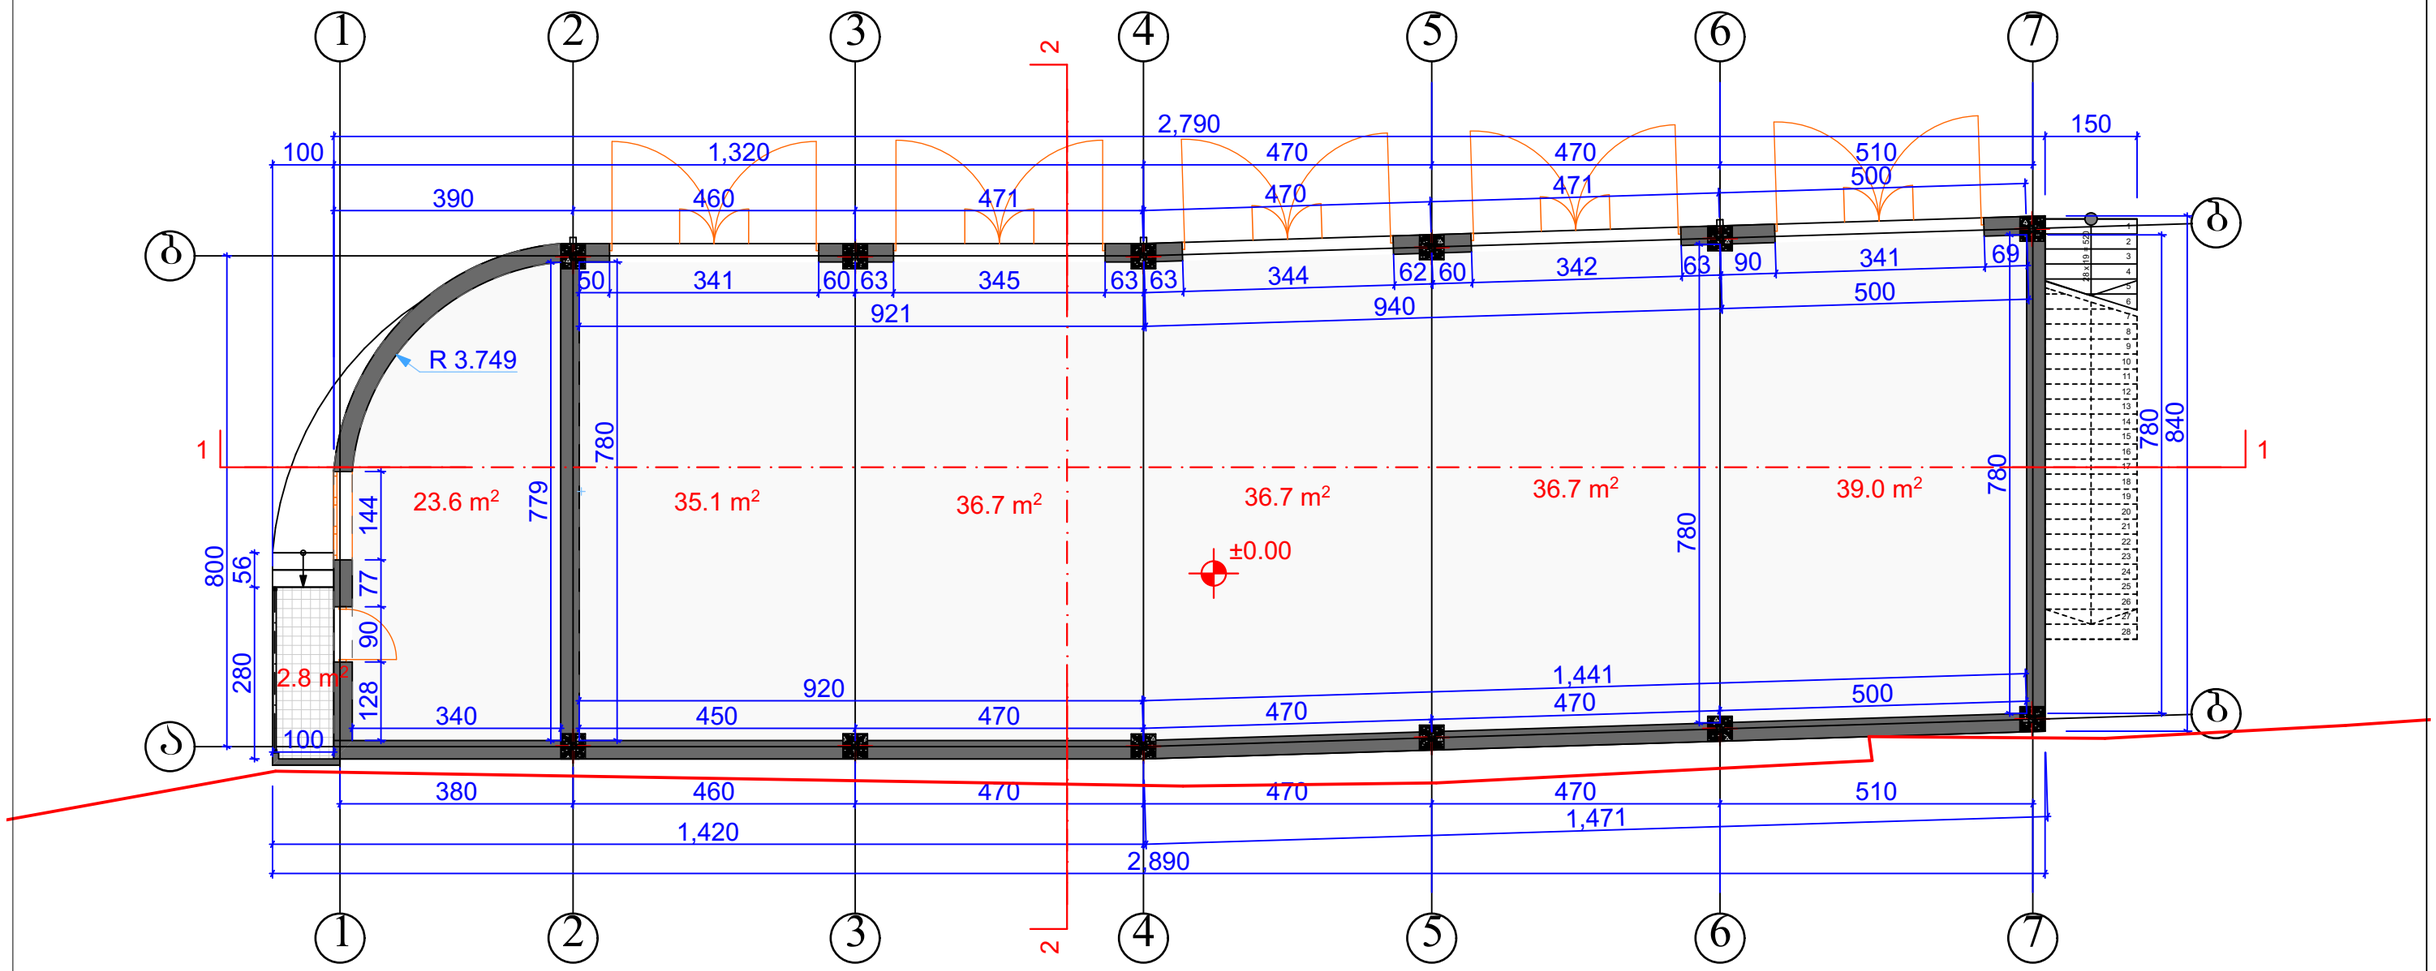

ავტოტექმომსახურების ბოქსები		ობიექტის მის: ქ. თბილისი, გურამიშვილის გამზ №39ა	
ნახაზზე ზომები მოცემულია სანტიმეტრებში ნახაზზე ყველა ცვლილება შეთანხმებული უნდა იყოს პროექტის ავტორთან	თარიღი	19.03.2017	
	მთავარი არქიტექტორი		მ.ხარახიშვილი
ნაკვეთის საზღვარი ჭრილის ხაზი	პროექტის ავტორი		მ.ხარახიშვილი ნ.წულაია
	დაამშვა		მ.ხარახიშვილი
	მასშტაბი	1:100	

architecture
შპს „wall"
ალ. ყაზბეგის №2
ტელ: 593 34 43 90
551 909 904


არსებული მეორე სართულის გეგმა
მასშ 1:100

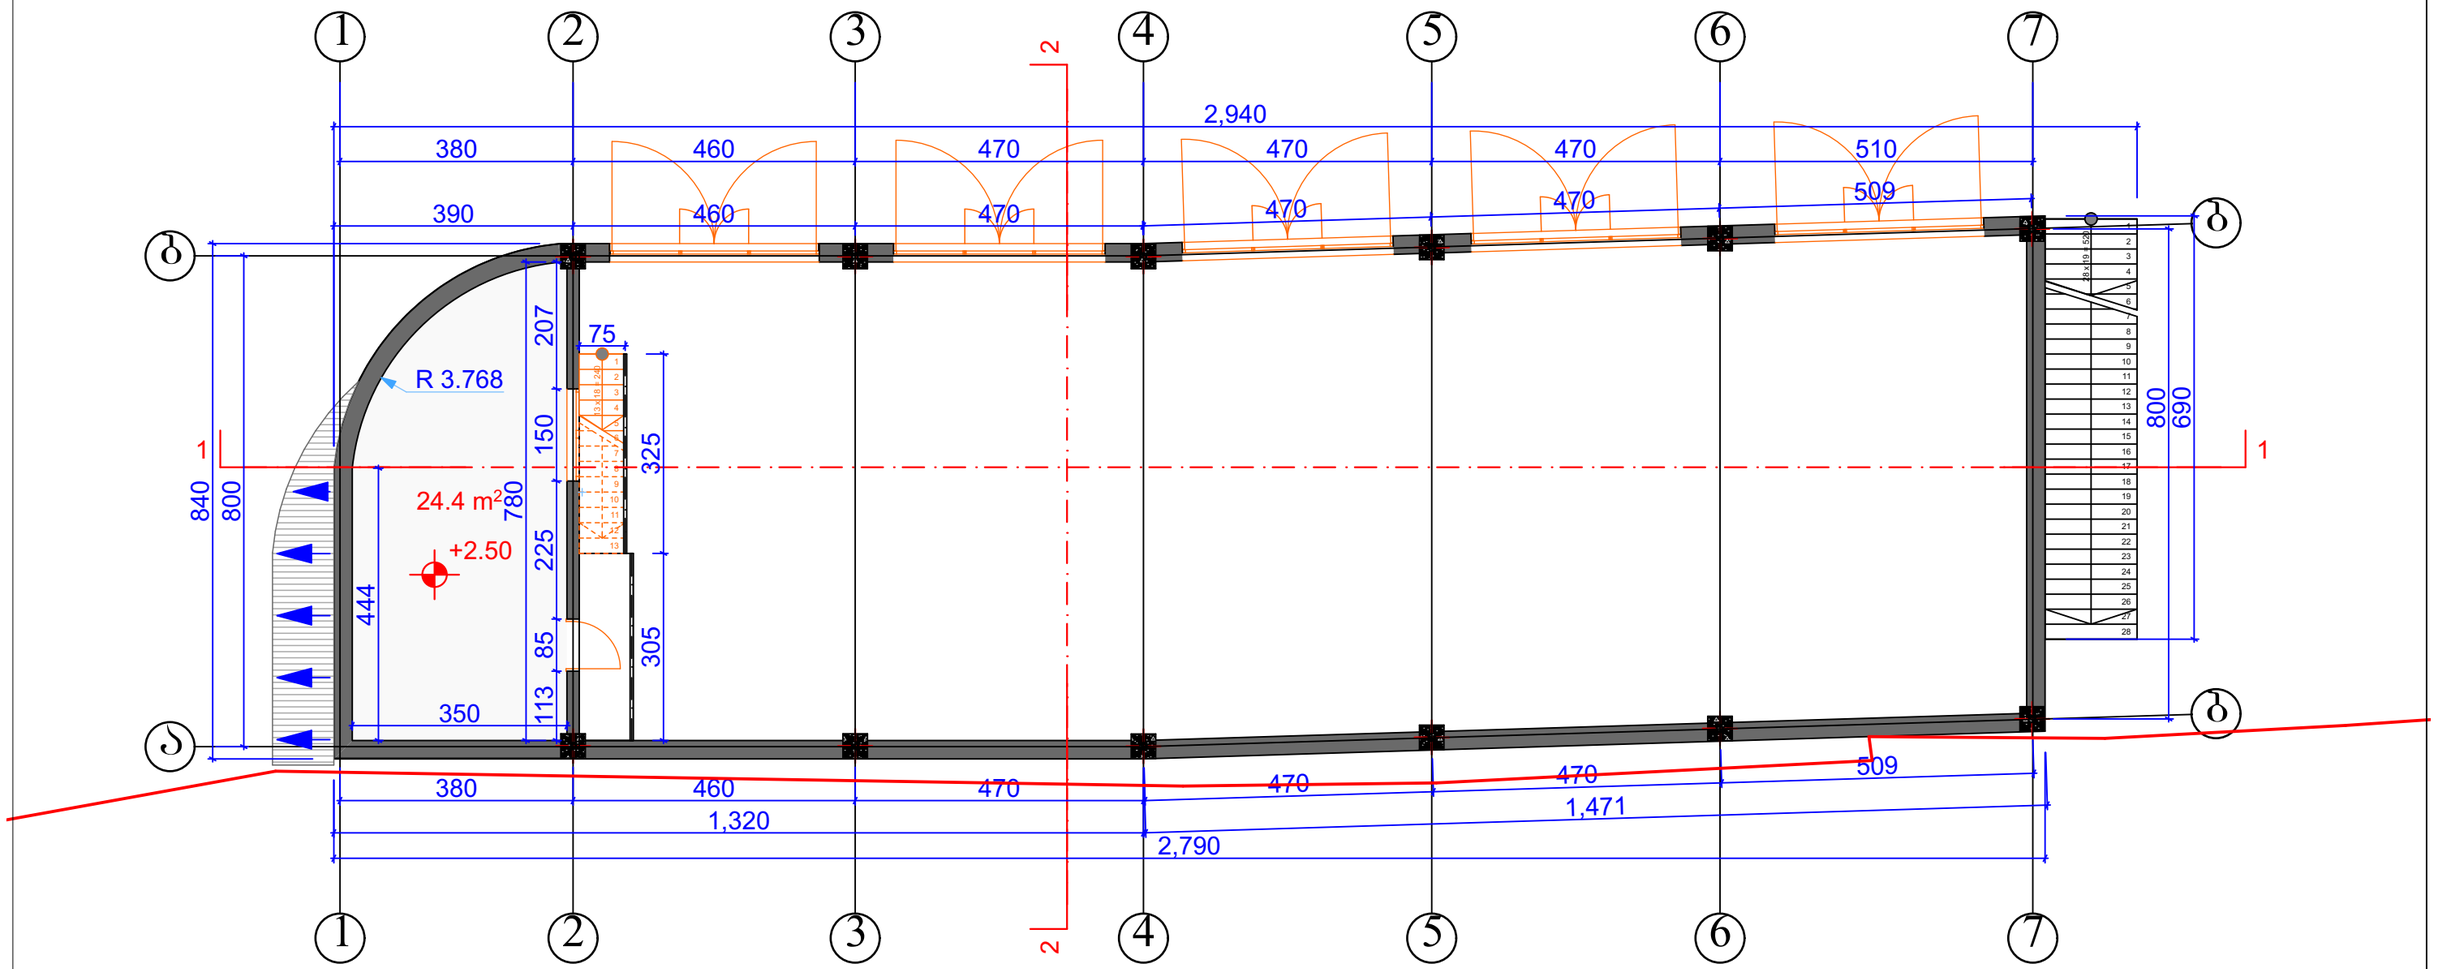

ავტოტექმომსახურების ბოქსები		ობიექტის მის: ქ. თბილისი, გურამიშვილის გამზ №39ა	
ნახაზზე ზომები მოცემულია სანტიმეტრებში ნახაზზე ყველა ცვლილება შეთანხმებული უნდა იყოს პროექტის ავტორთან	თარიღი	19.03.2017	
ნაკვეთის საზღვარი ჭრილის ხაზი	მთავარი არქიტექტორი		მ.ხარაზიშვილი
	პროექტის ავტორი		მ.ხარაზიშვილი ნ.წულაია
	დაამუშავა		მ.ხარაზიშვილი
	მასშტაბი	1:100	

architecture
შპს „wall"
ალ. ყაზბეგის №2
ტელ: 593 34 43 90
551 909 904


არსებული მესამე სართულის გეგმა
მასშ 1:100

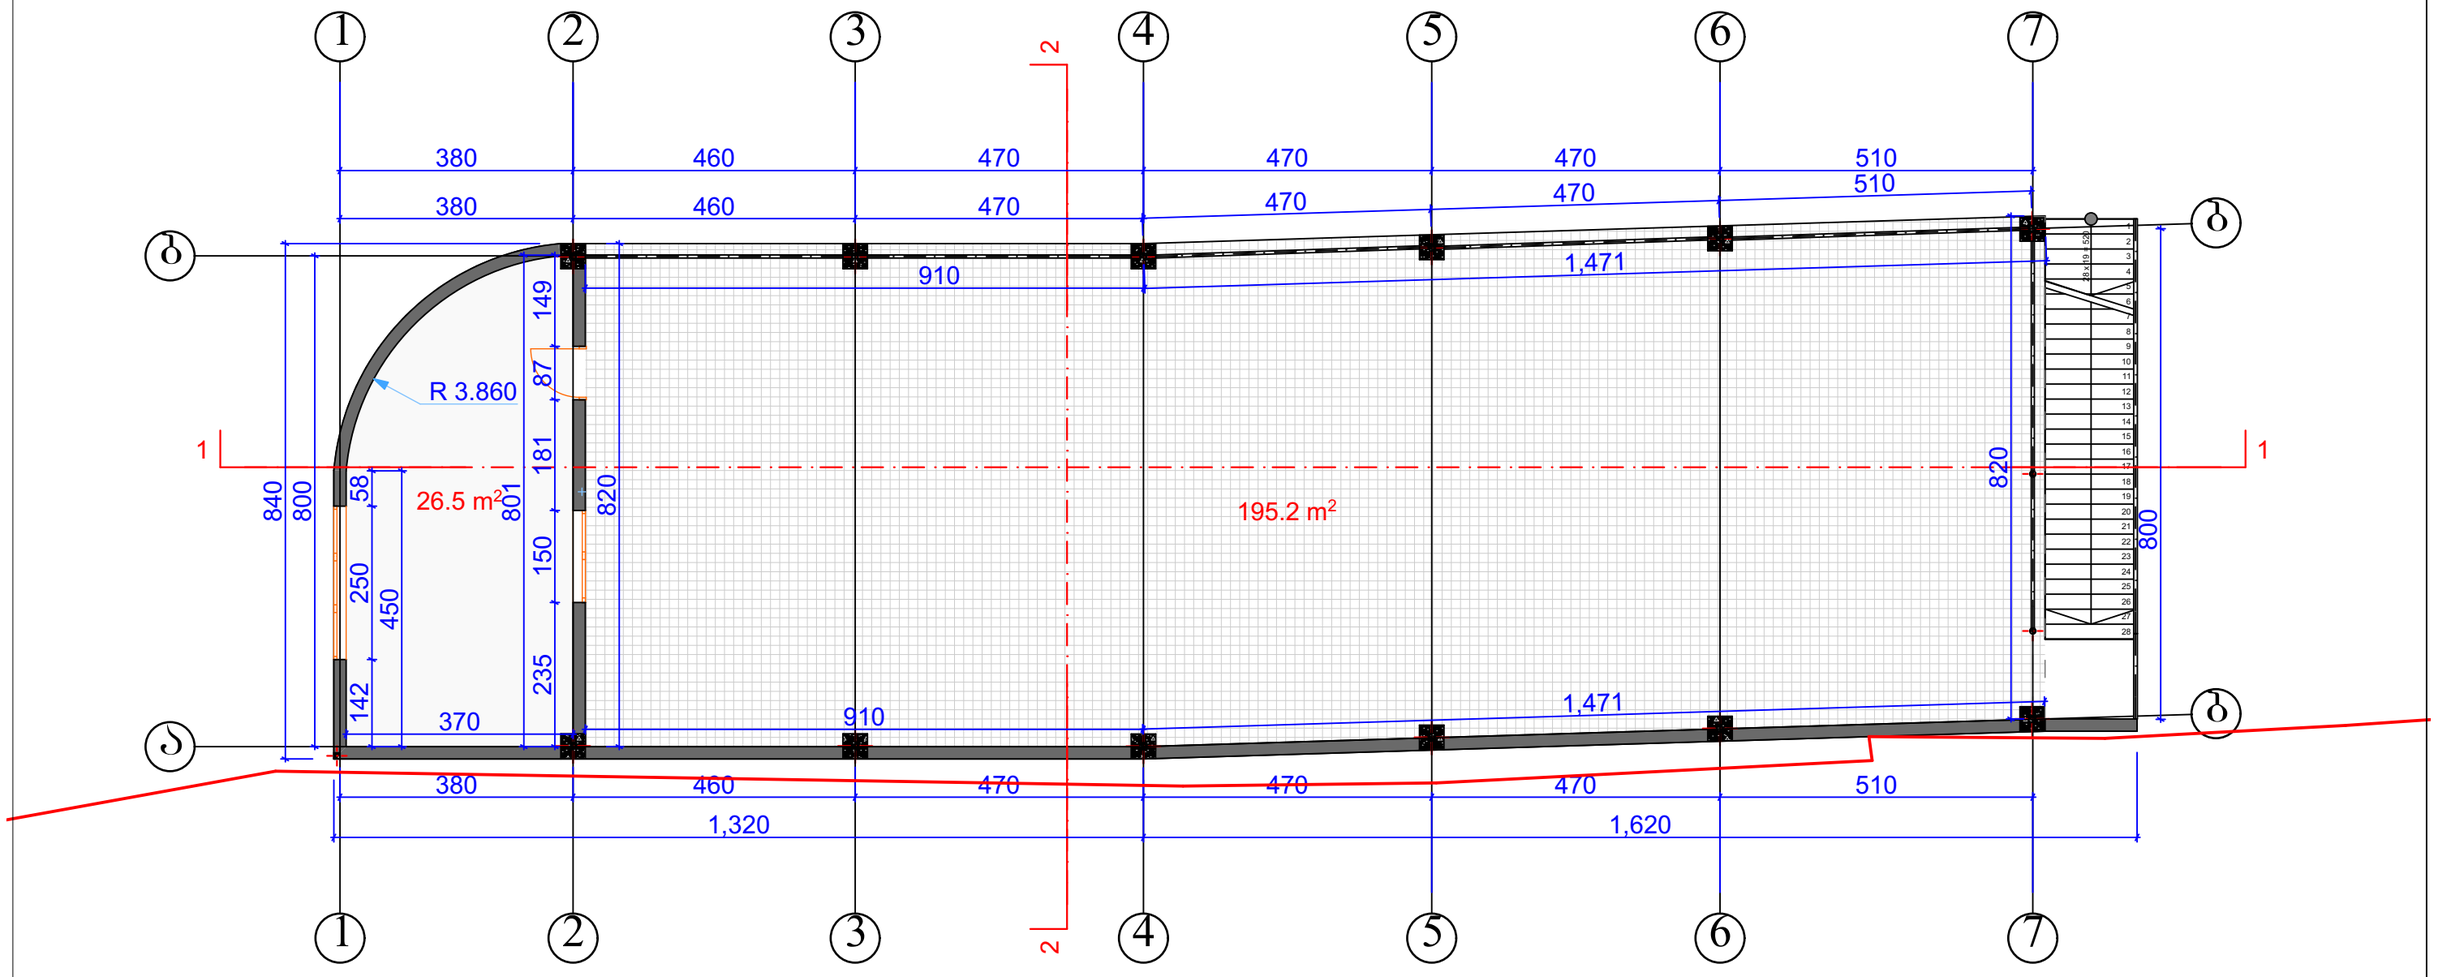

ავტოტექმომსახურების ბოქსები		ობიექტის მის: ქ. თბილისი, გურამიშვილის გამზ №39ა	
ნახაზზე ზომები მოცემულია სანტიმეტრებში ნახაზზე ყველა ცვლილება შეთანხმებული უნდა იყოს პროექტის ავტორთან	თარიღი	19.03.2017	
	მთავარი არქიტექტორი		მ.ხარახიშვილი
ნაკვეთის საზღვარი ჭრილის ხაზი	პროექტის ავტორი		მ.ხარახიშვილი ნ.წულაია
	დაამშვა		მ.ხარახიშვილი
	მასშტაბი	1:100	

architecture
შპს „wall"
ალ. ყაზბეგის №2
ტელ: 593 34 43 90
551 909 904


არსებული სახურავის გეგმა მასშ 1:100

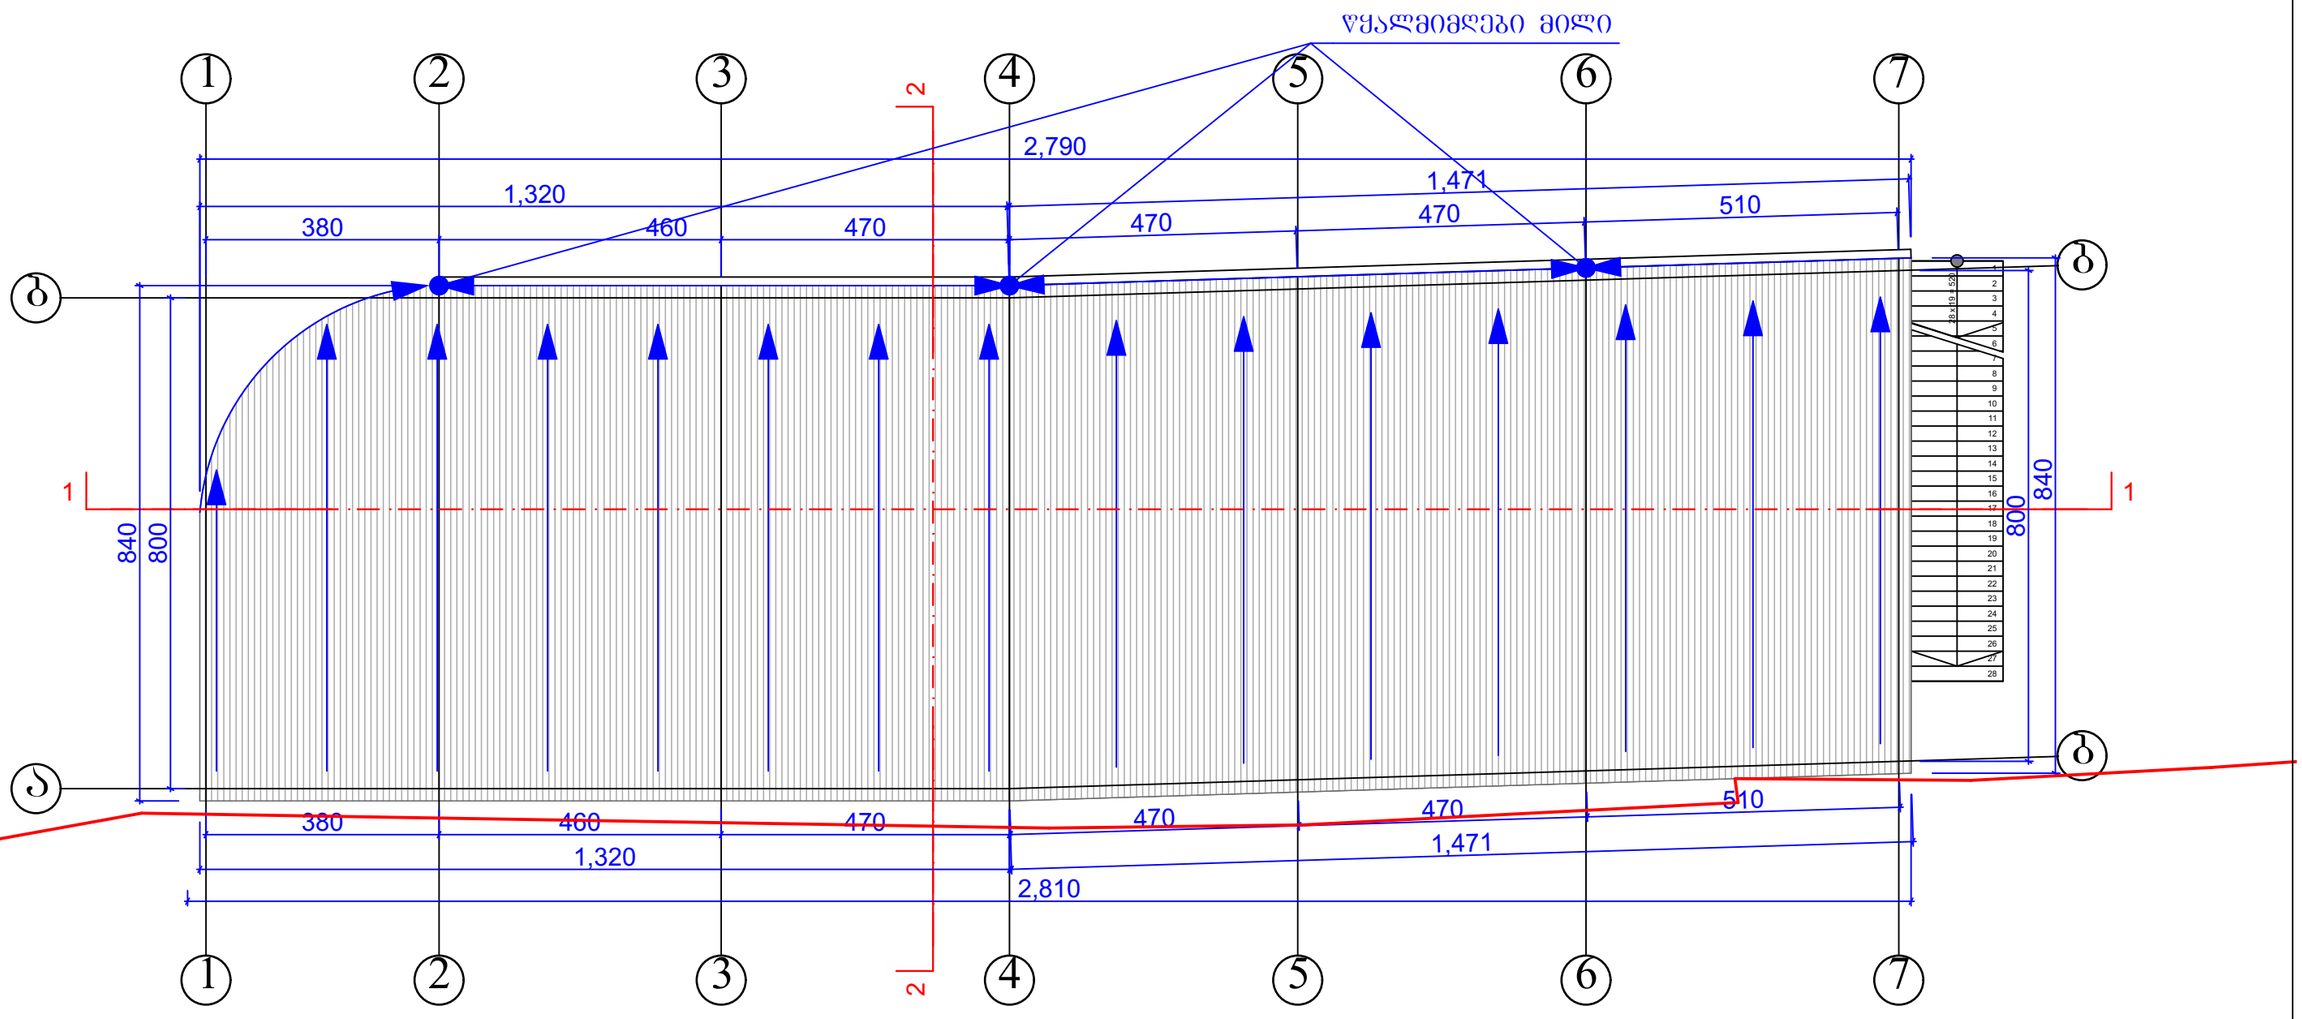

ავტოტექმომსახურების ბოქსები		ობიექტის მის: ქ. თბილისი, გურამიშვილის გამზ №39ა	
ნახაზზე ზომები მოცემულია სანტიმეტრებში ნახაზზე ყველა ცვლილება შეთანხმებული უნდა იყოს პროექტის ავტორთან	თარიღი	19.03.2017	
	მთავარი არქიტექტორი		მ.ხარაზიშვილი
ნაკვეთის საზღვარი ჭრილის ხაზი	პროექტის ავტორი		მ.ხარაზიშვილი ნ.წულაია
	დაამშავა		მ.ხარაზიშვილი
	მასშტაბი	1:100	

architecture
შპს „wall"
ალ. ყაზბეგის №2
ტელ: 593 34 43 90
551 909 904


საპროექტო პირველი სართულის გეგმა
ნიშნულზე ±0.00
მასშ 1:100

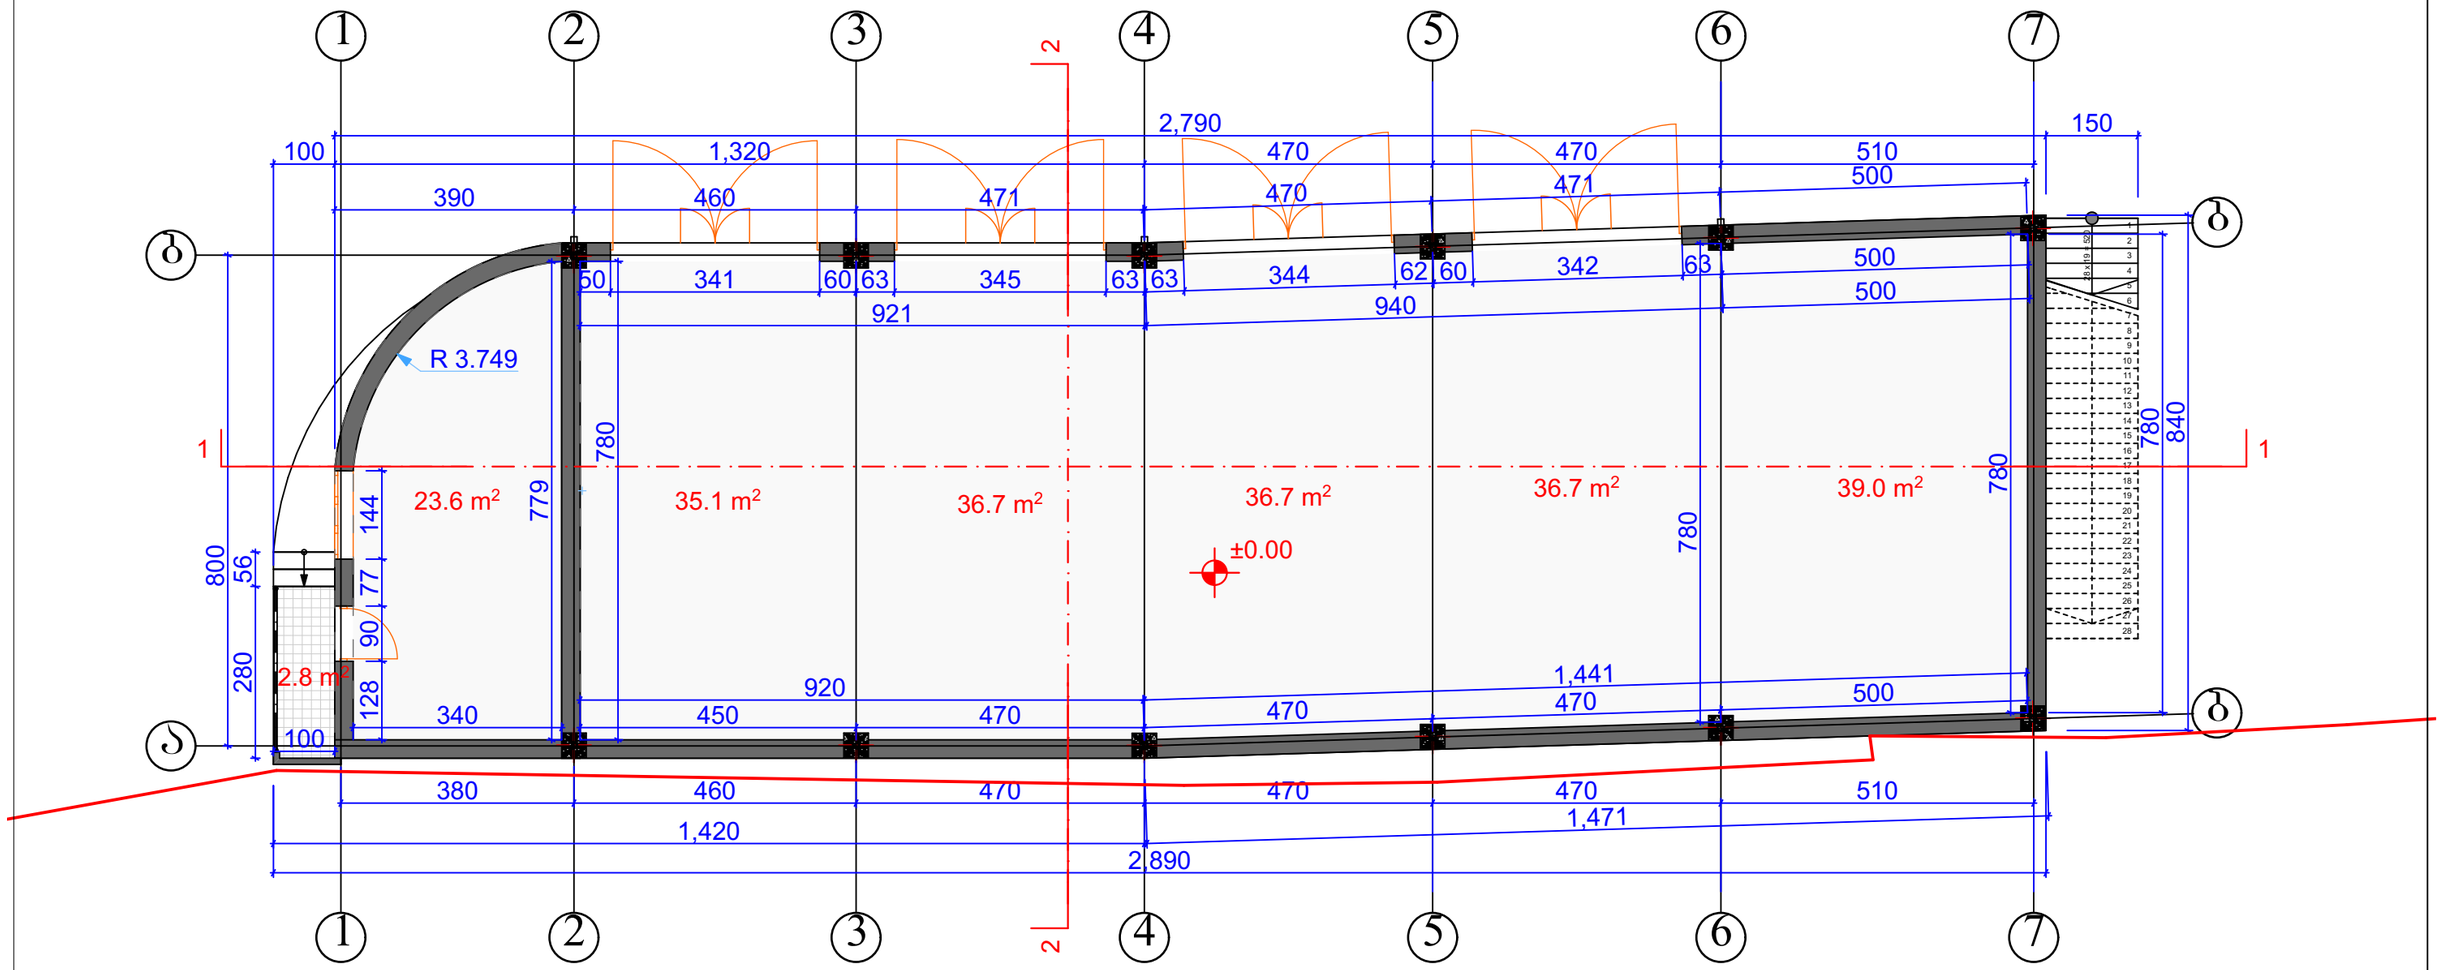

ავტოტექმომსახურების ბოქსები		ობიექტის მის: ქ. თბილისი, გურამიშვილის გამზ №39ა	
ნახაზზე ზომები მოცემულია სანტიმეტრებში ნახაზზე ყველა ცვლილება შეთანხმებული უნდა იყოს პროექტის ავტორთან	თარიღი	19.03.2017	
	მთავარი არქიტექტორი		მ.ხარახურაშვილი
ნაკვეთის საზღვარი ჭრილის ხაზი	პროექტის ავტორი		მ.ხარახურაშვილი ნ.ფულაია
	დაამუშავა		მ.ხარახურაშვილი
	მასშტაბი	1:100	

შპს „wall"
ალ. ყაზბეგის №2
ტელ: 593 34 43 90
551 909 904


საპროექტო მეორე სართულის გეგმა
მასშ 1:100

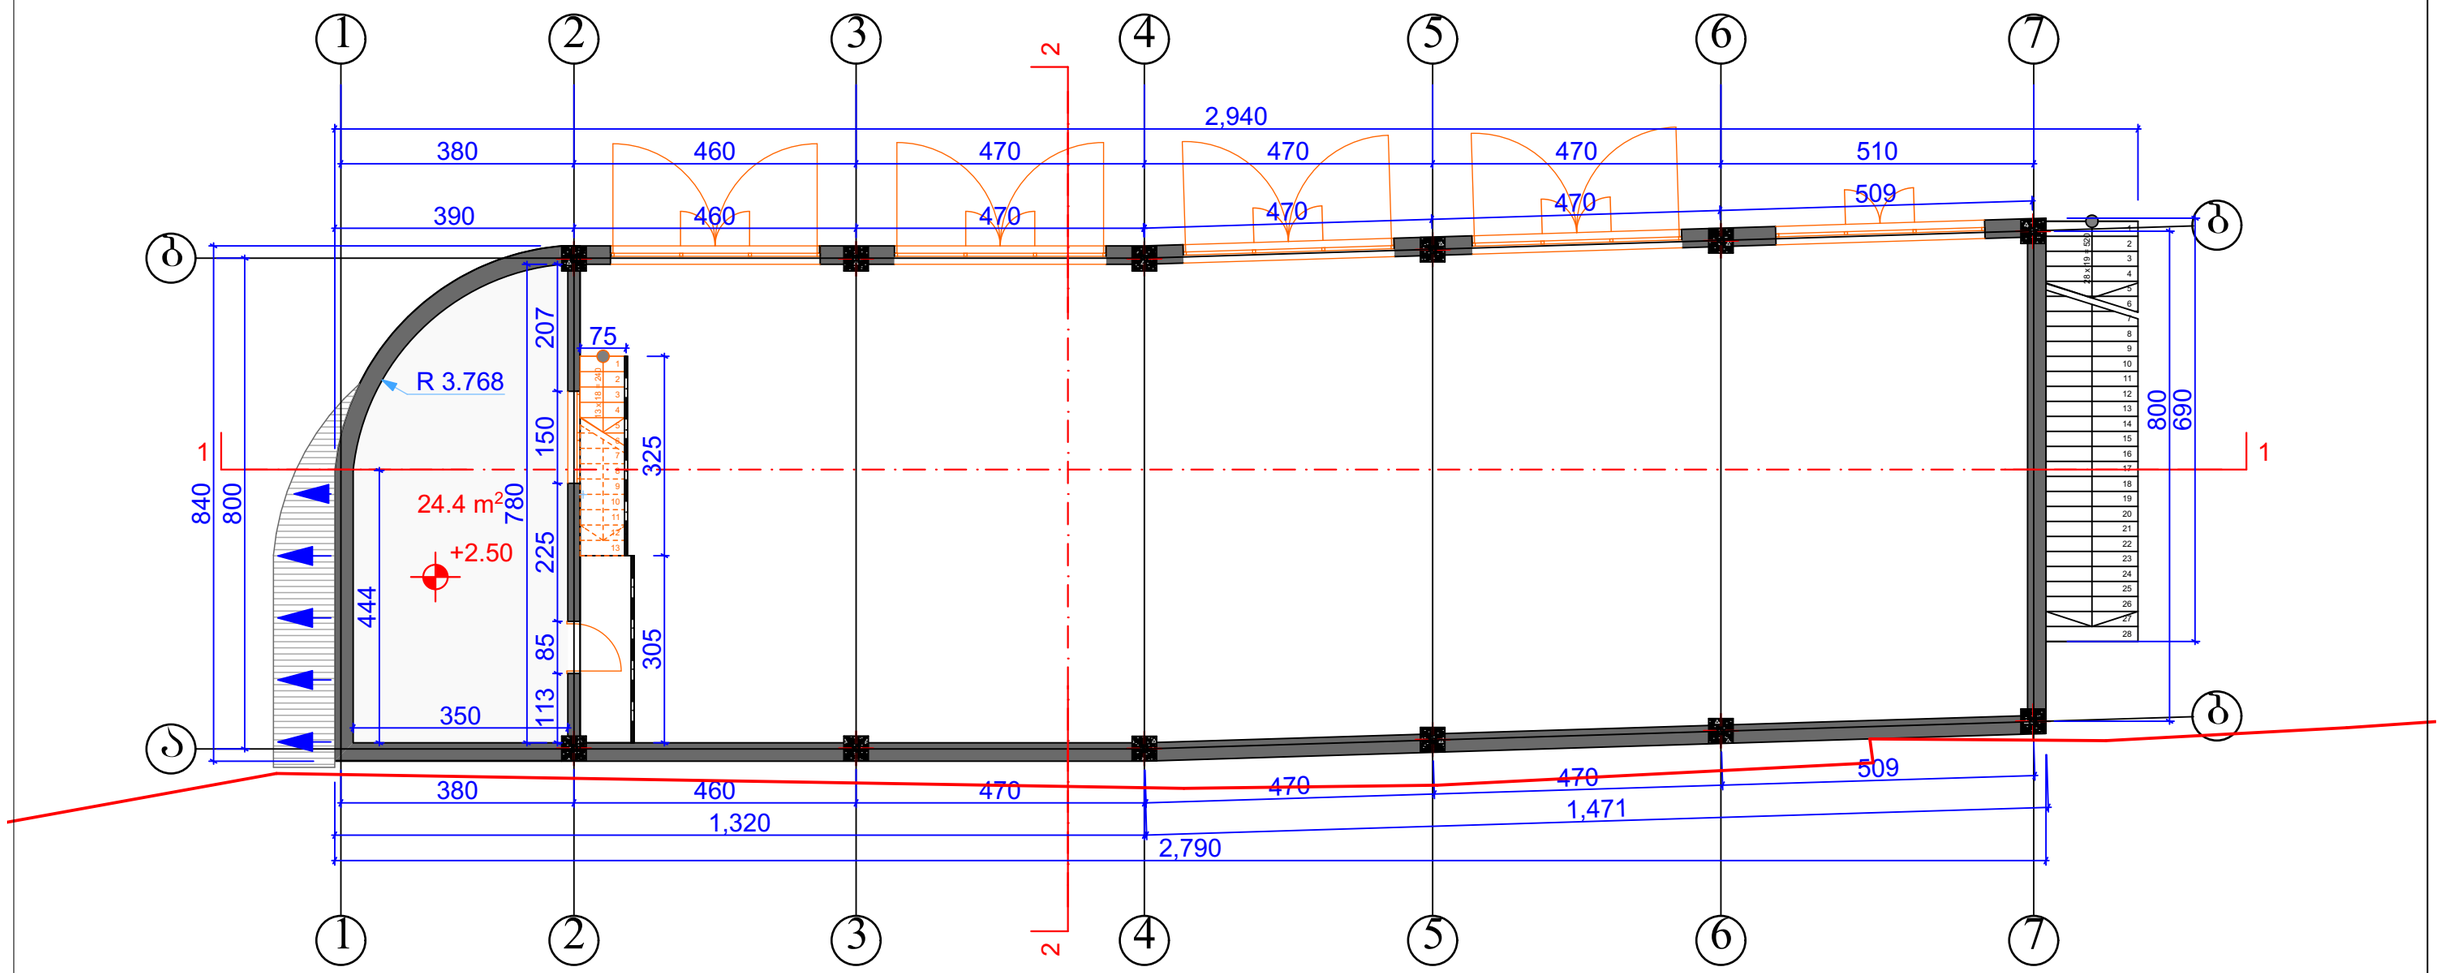

ავტოტექმომსახურების ბოქსები		ობიექტის მის: ქ. თბილისი, გურამიშვილის გამზ №39ა	
ნახაზზე ზომები მოცემულია სანტიმეტრებში ნახაზზე ყველა ცვლილება შეთანხმებული უნდა იყოს პროექტის ავტორთან	თარიღი	19.03.2017	
	მთავარი არქიტექტორი		მ.ხარახიშვილი
ნაკვეთის საზღვარი ჭრილის ხაზი	პროექტის ავტორი		მ.ხარახიშვილი ნ.წულაია
	დაამშავა		მ.ხარახიშვილი
	მასშტაბი	1:100	

architecture
შპს „wall"
ალ. ყაზბეგის №2
ტელ: 593 34 43 90
551 909 904


საპროექტო მესამე სართულის გეგმა
მასშ 1:100

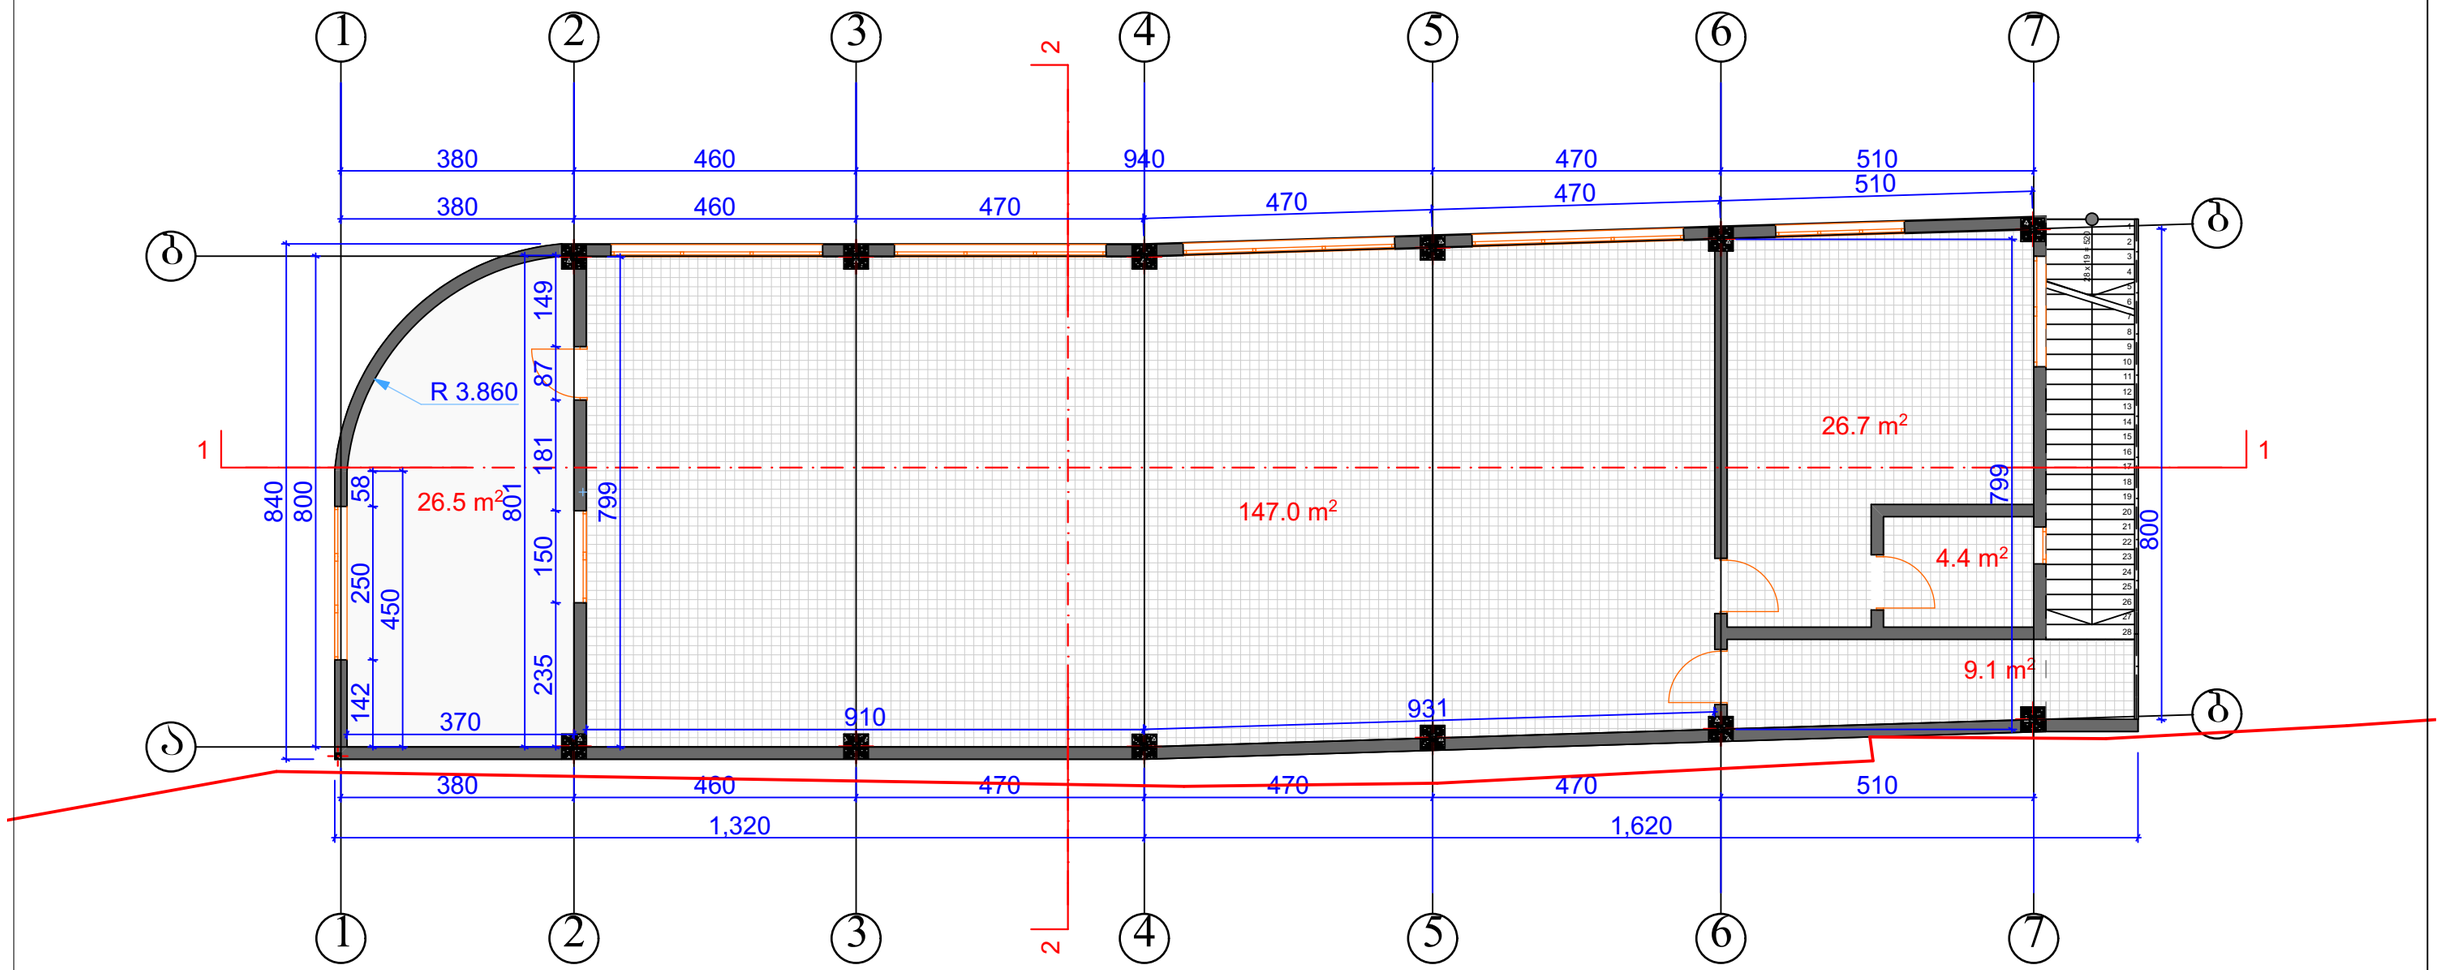

ავტოტექმომსახურების ბოქსები		ობიექტის მის: ქ. თბილისი, გურამიშვილის გამზ №39ა	
ნახაზზე ზომები მოცემულია სანტიმეტრებში ნახაზზე ყველა ცვლილება შეთანხმებული უნდა იყოს პროექტის ავტორთან	თარიღი	19.03.2017	
	მთავარი არქიტექტორი		მ.ხარახიშვილი
ნაკვეთის საზღვარი ჭრილის ხაზი	პროექტის ავტორი		მ.ხარახიშვილი ნ.წულაია
	დაამუშავა		მ.ხარახიშვილი
	მასშტაბი	1:100	

შპს „wall"
ალ. ყაზბეგის №2
ტელ: 593 34 43 90
551 909 904

საპროექტო სახურავის გეგმა მასშ 1:100

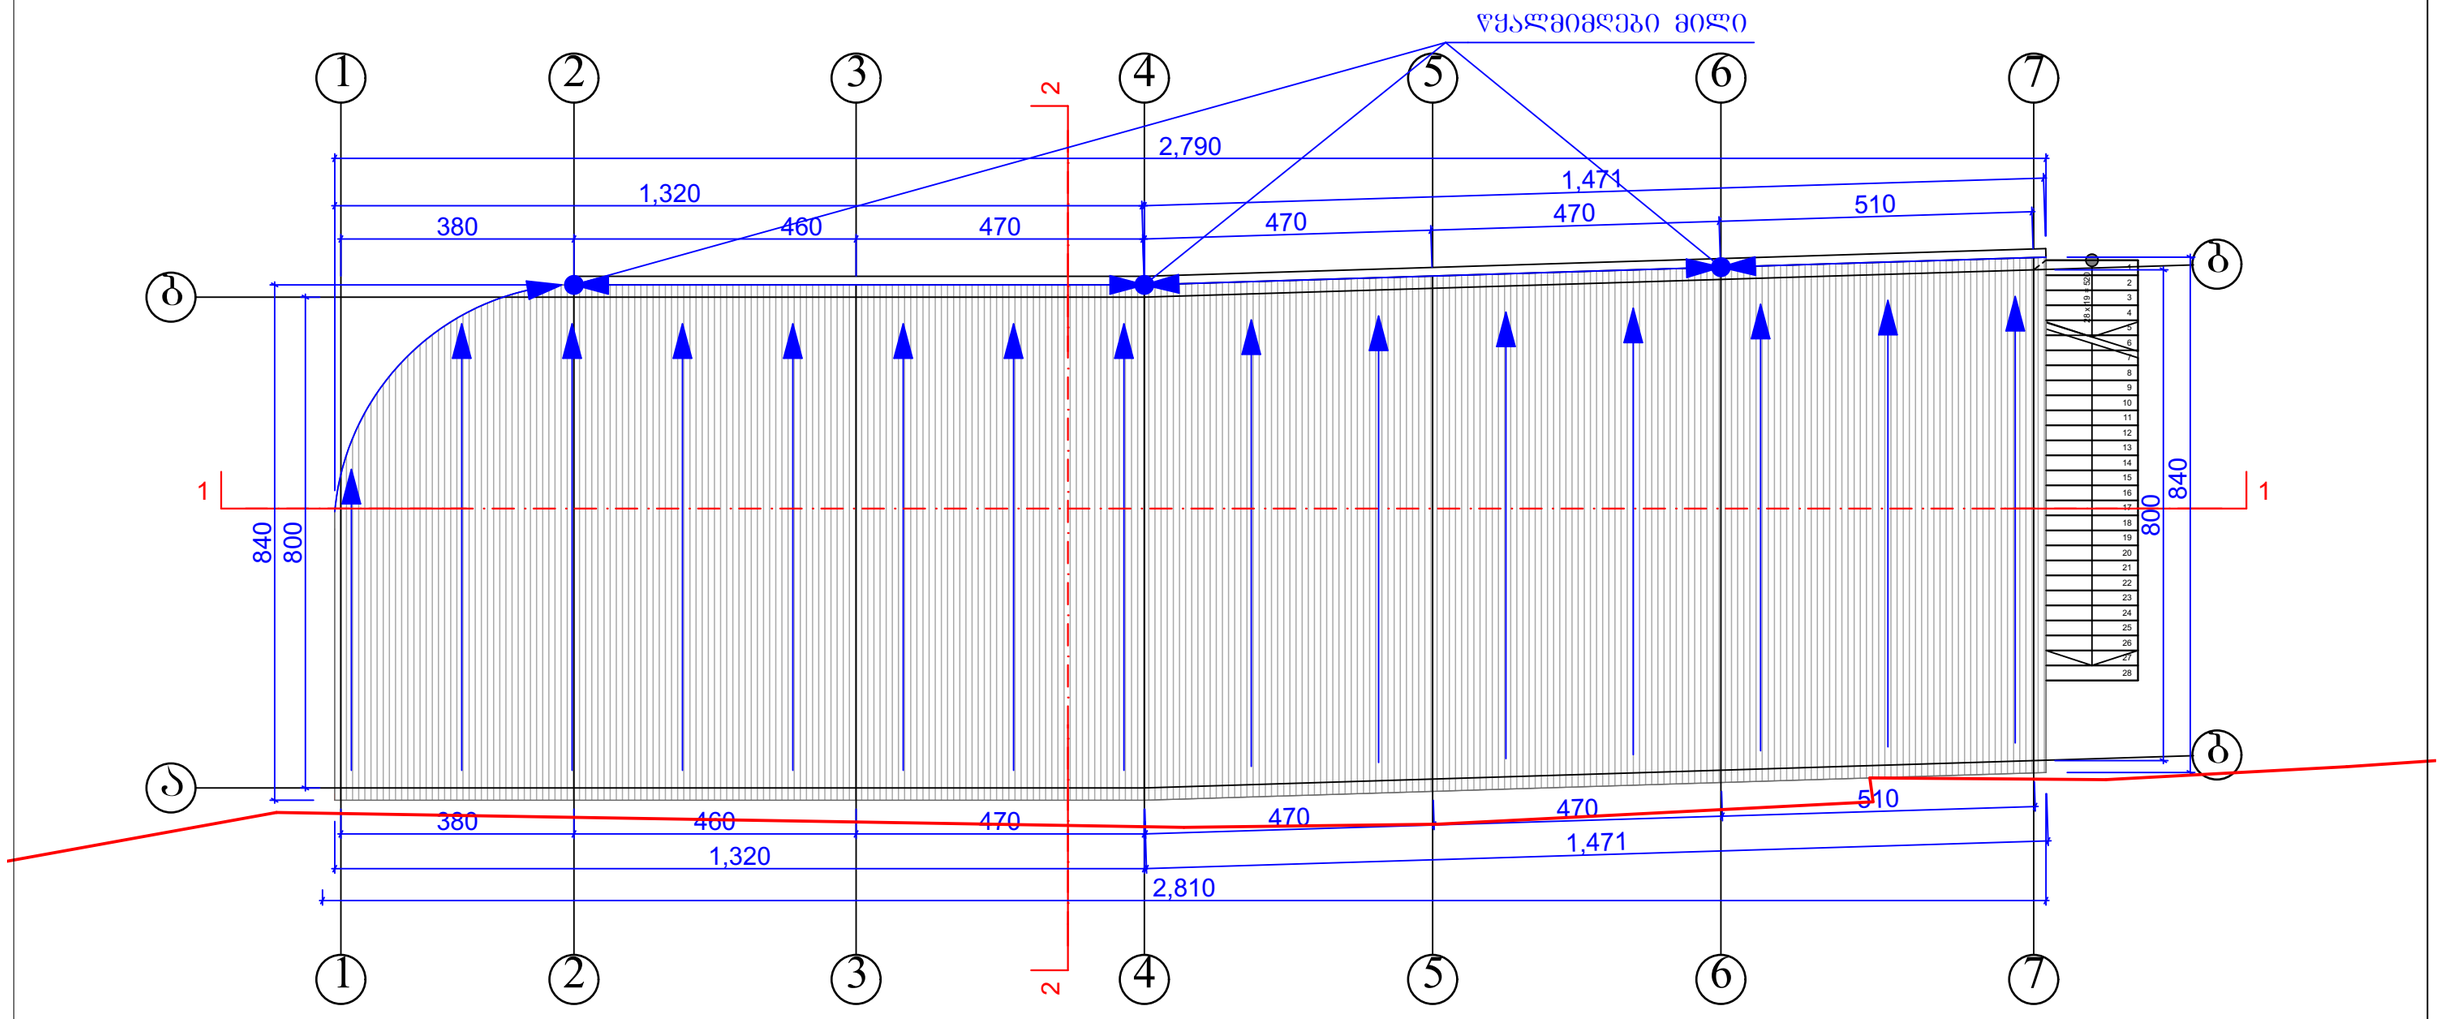

ავტოტექმომსახურების ბოქსები		ობიექტის მის: ქ. თბილისი, გურამიშვილის გამზ №39ა	
ნახაზზე ზოგები მოცემულია სანტიმეტრებში ნახაზზე ყველა ცვლილება შეთანხმებული უნდა იყოს პროექტის ავტორთან	თარიღი	07.07.2015	
	მთავარი არქიტექტორი		მ.ხარახიშვილი
ნაკვეთის საზღვარი ჭრილის ხაზი	პროექტის ავტორი		მ.ხარახიშვილი ნ.წულაია
	დაამუშავა		მ.ხარახიშვილი
	მასშტაბი	1:100	

შპს „wall"
ალ. ყაზბეგის №2
ტელ: 593 34 43 90
551 909 904