

სიტუაციური გეგმა

სიმაღლის განსაზღვრის სქემა
მ. 1:500

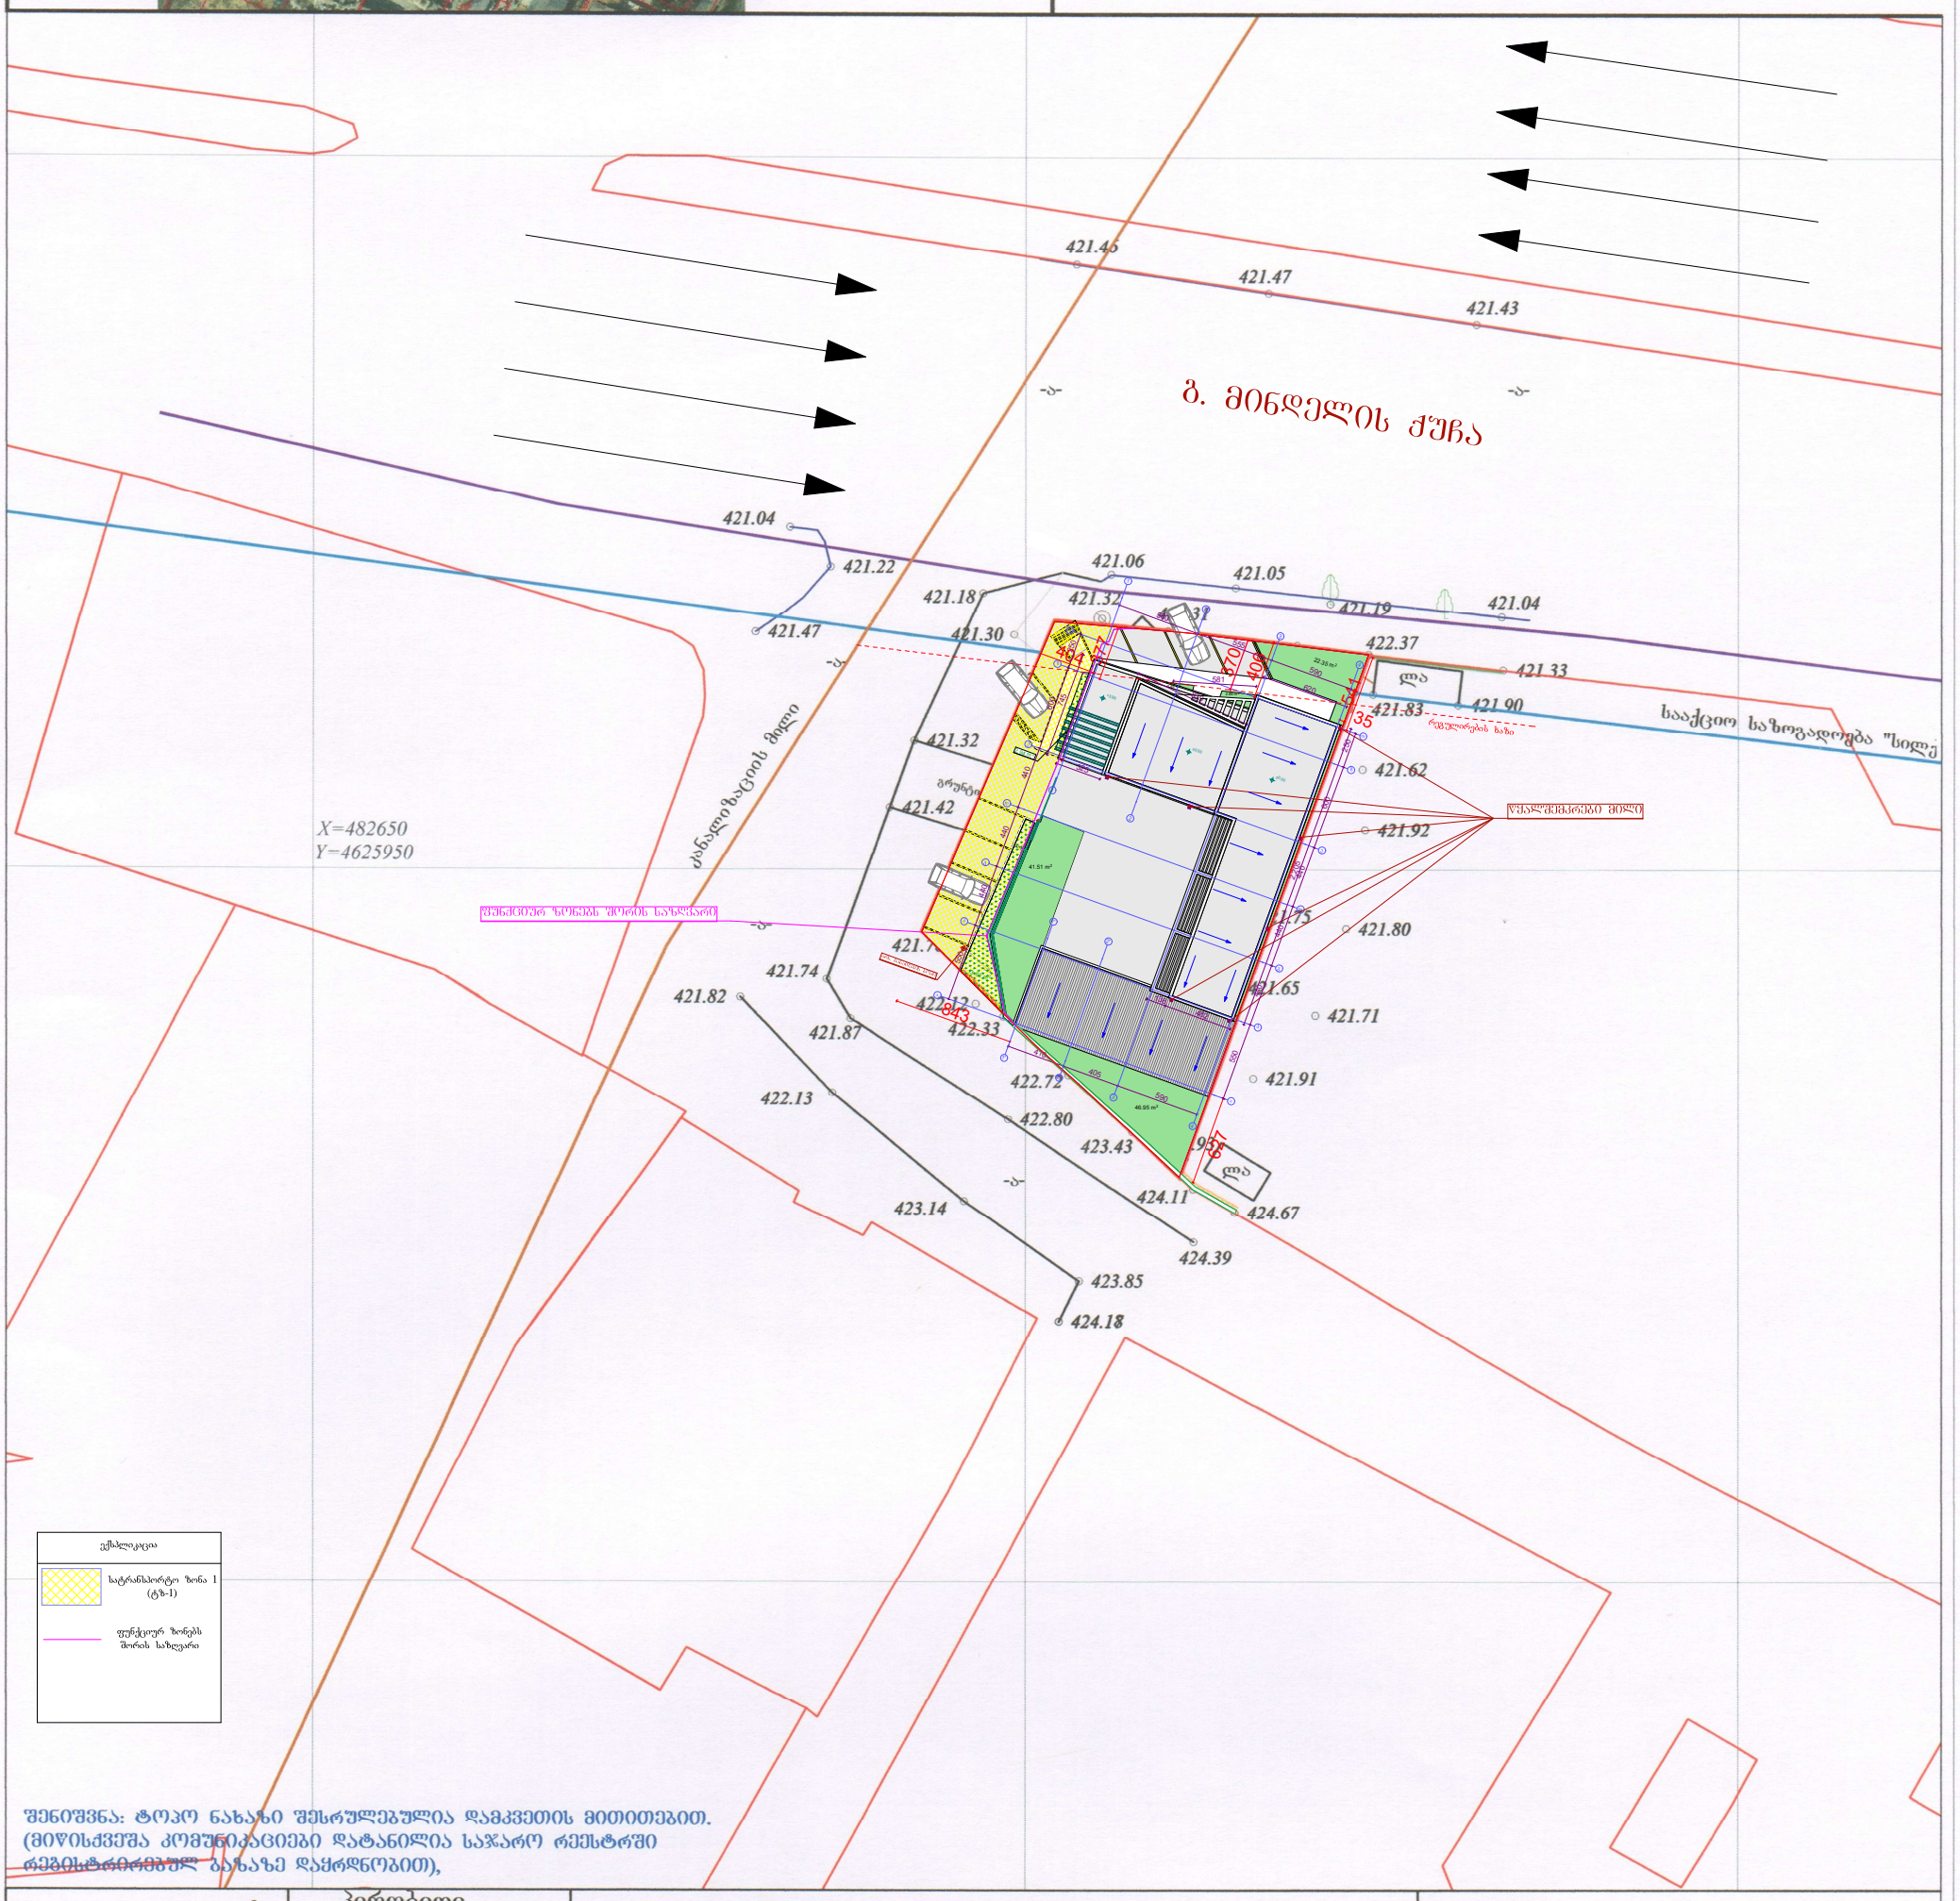

შენიშვნა: ტოპო ნახაზი შესრულებულია დამკვეთის მითითებით.
(მიწისქვეშა კომუნიკაციები დატანილია საჯარო რეესტრში რეგისტრირებულ ბაზაზე დაყრდნობით),

ფართობი: 700 მ²	პირობითი აღნიშვნები	ტოპოგრაფიული ნახაზი მ 1:500 / რელიეფის კვეთა 0.5მ			შ.პ.ს. "გეო-მეტრი"
მიწისქვეშა კომუნიკაციები	ნაკვეთის საზღვარი	ბუჩქი	გეგმურ სიმაღლური წერტილი (რპ)	რკინის ღობე	
კანალიზაცია	შენობა	გაზონი	ხეების რიგი	ბორდიური	ქ.თბილისი,შარტავას 14ა, ბინა 3ა ტელ: 557 44 20 20/ 595 07 77 78
გარე განათება	არკა	სამეთვალყურეო ჭები	ტრანსფორმატორი	ბეტონი	დირექტორი: ა.ბოგებაშვილი
გაზის მილი	ფარდული	ძეგლი	რადიო ან ტელე ანძა	კედელი	კომპ. უზრუნველყოფა: დ.ჯახაბური
საავტომობილო გზა "სილქნეტი"	კიბე	შადრევანი	ლამპიონები	საყრდენი კედელი	გეოდეზისტი: დ.ჯასაბური
კავშირგაბმულობა	ფოთლოვანი ხე	ონკანი	ელექტრო ბოძი	ბილიკი	მისამართი: ქ. თბილისი, ქუჩა შეშელიძე, №3, (შეიძენების ქ. №14) (01.11.19.002.006)
	წიწვოვანი ხე	წყარო ან ჭა	რკინიგზა	გზის კონტური	დამკვეთი:
	ხეხილის ხე	ბენზინგასამართი სადგური	იზოჰიფსი	ფლატე	თარიღი: 02.12.2016
	პალმა	მაღალი ძაბვის გადამცემი	მთავარი იზოჰიფსი	წყლის კონტური	



სიტუაციური გეგმა

X=482650
Y=4625950

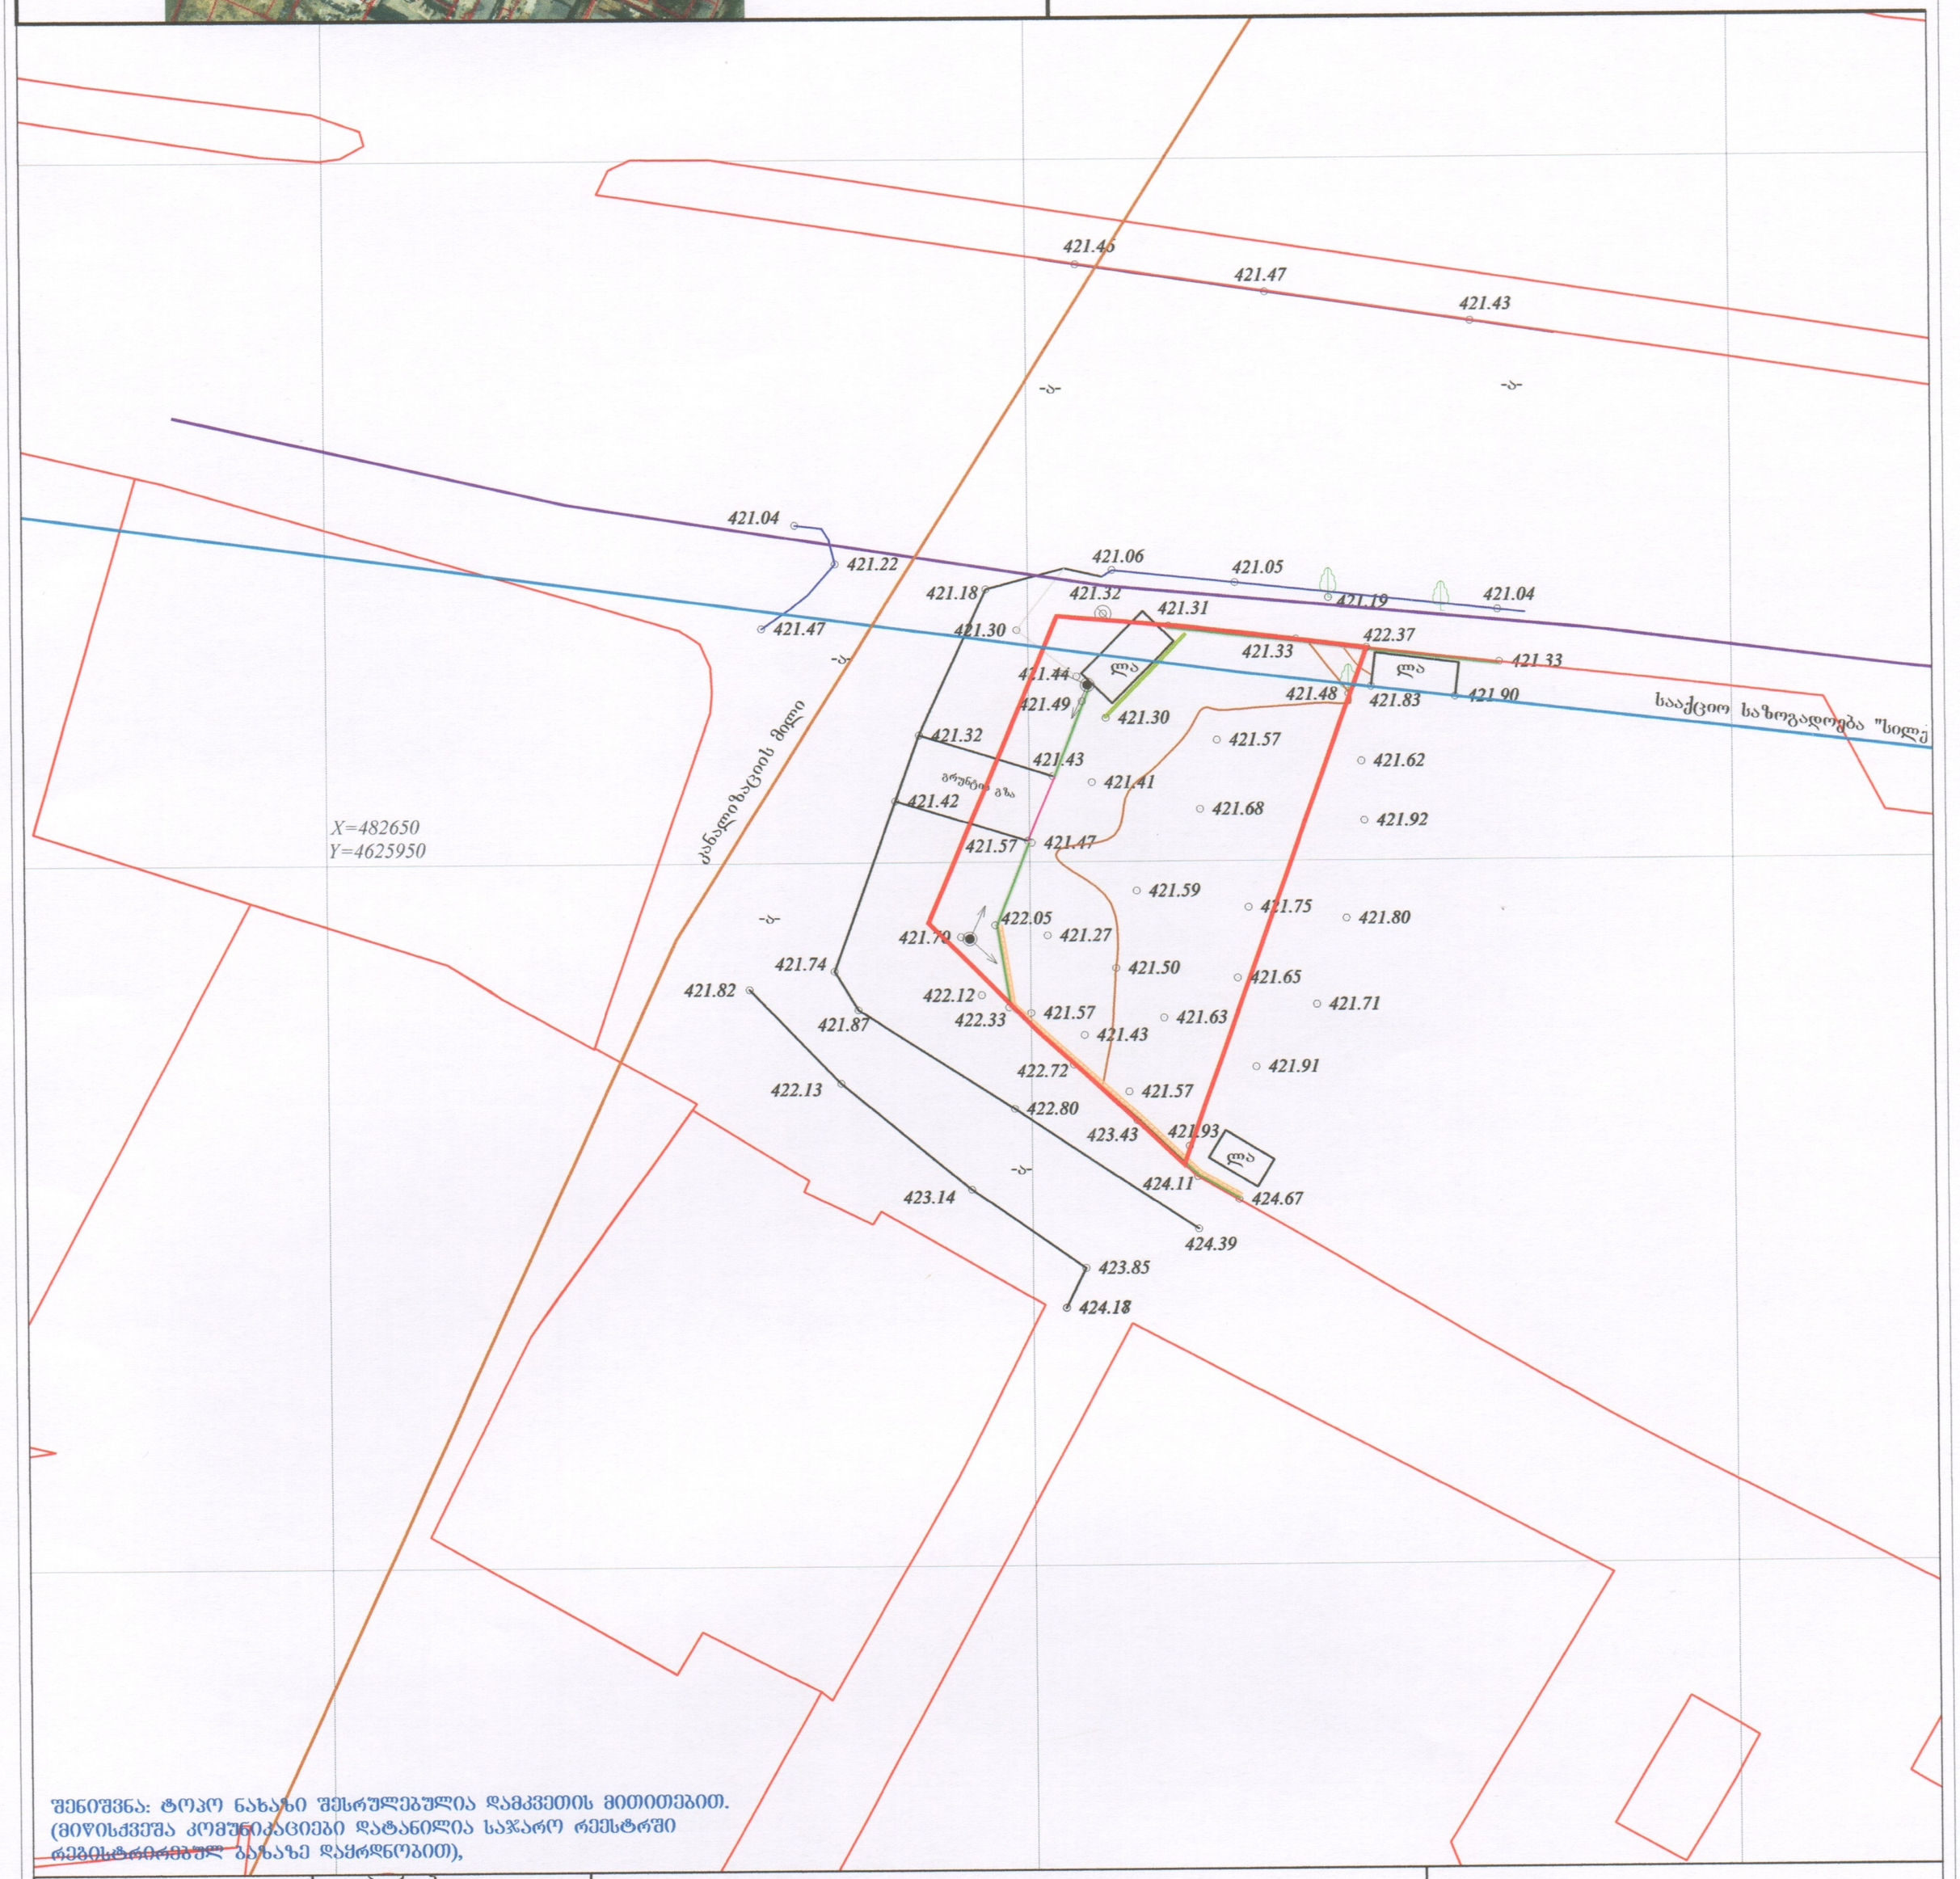

შენიშვნა: ტოპო ნახაზი შესრულებულია დამკვეთის მითითებით.
(მიწისქვეშა კომუნიკაციები დატანილია საჯარო რეესტრში
რეგისტრირებულ ბაზაზე დაყრდნობით),

ფართობი: 700 მ²	პირობითი აღნიშვნები					ტოპოგრაფიული ნახაზი მ 1:500 / რელიეფის კვეთა 0.5მ
მიწისქვეშა კომუნიკაციები	ნაკვეთის საზღვარი	ბუჩქი	გეგმურ სიმაღლური წერტილი (რპ)	რკინის ღობე		შ.პ.ს. "გეო-მეტრი"
კანალიზაცია	შენობა	გაზონი	ხეების რიგი	ბორდიური		
გარე განათება	არკა	სამეთვალყურეო ჭები	ტრანსფორმატორი	ბეტონი		ქ.თბილისი,შარტავას 14ა, ბინა 3ა მობ: 557 44 20 20/ 595 07 77 78
გაზის მილი	ფარდული	ძეგლი	რადიო ან ტელე ანძა	კედელი		დირექტორი ა.გობეგაშვილი
სააქციო საზოგადოება "სილქნეტი"	კიბე	შადრევანი	ლამპიონები	საყრდენი კედელი		კომპ. უზრუნველყოფა დ.ჯახაბური
კავშირგაბმულობა	ფოთლოვანი ხე	ონკანი	ელექტრო ბოძი	ბილიკი		გეოდეზისტი დ.ჯახაბური
	წიწვოვანი ხე	წყარო ან ჭა	რკინიგზა	გზის კონტური		მისამართი ქ. ოზურგეთი, ჟუჟა შუშელიძე, №3, (შენობის მ. №14) (01.11.19.002.006)
	ხეხილის ხე	ბენზინგასამართი სადგური	იზოჰიფსი	ფლატე		დამკვეთი
	პალმა	მაღალი ძაბვის გადამცემი	მთავარი იზოჰიფსი	წყლის კონტური		თარიღი 02.12.2016