გეგმა -3.00 ნიშნულზე

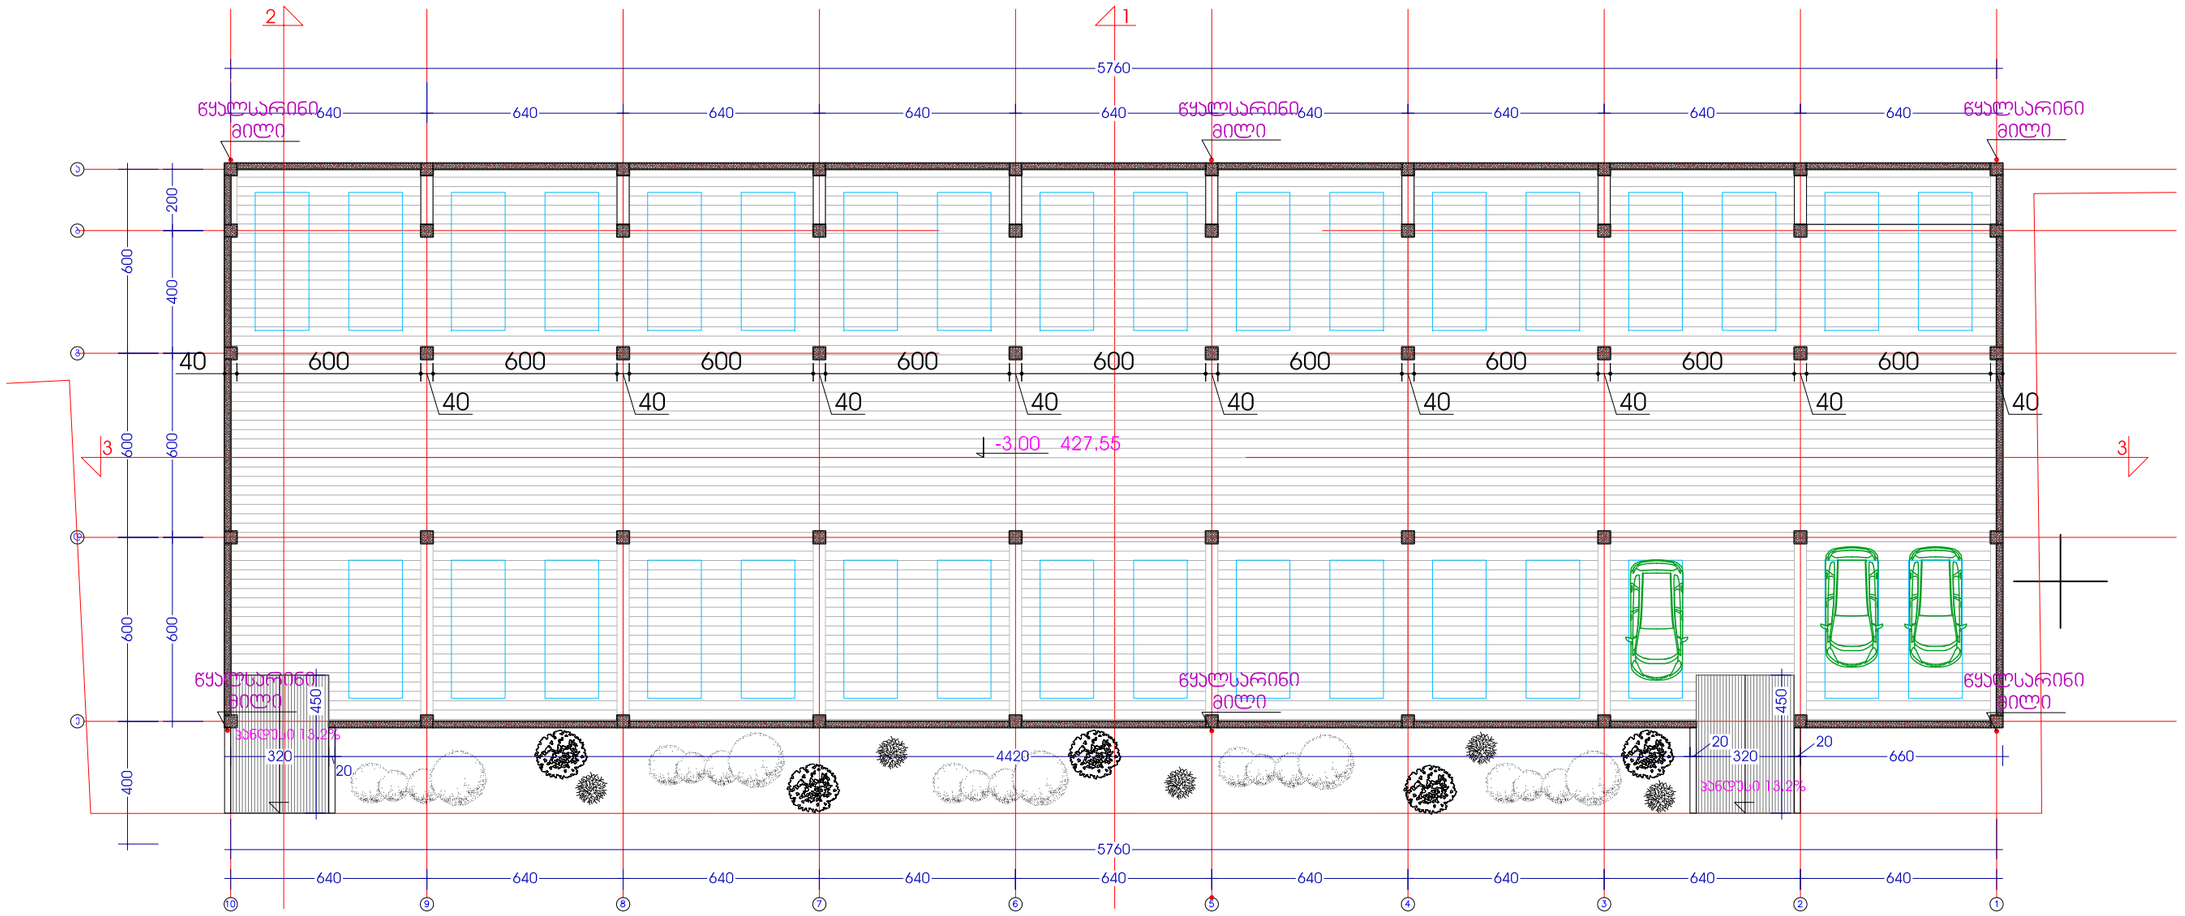

ფორმატი	ზომა
A3	

განმარტება:



გ.ჯვიფაშვილი		
გ.ჯვიფაშვილი		
გ.ზერაქაშვილი		
გ.გვაბელიანი		
დიზაინერი		
მთ.არქიტექტორი		
პროექტის ხელმძღვანელი		
გეგმის ავტორი		

ნაწილის	ფაზირება	შენიშვნა

პროექტის

ნაწილის:	A	ფაზირება:

ობიექტის საპროექტო:

სასაწყობე შენობა

ლოკაციის:

მ.ჯ.ს.ზემოდან სიბო"

ობიექტის მისამართი:

სანაწილესასის ქ. №5

ფურცლის სახელი:

გეგმა -3.00 ნიშნულზე

მასშტაბი: 1:200

ფურცლის ნომერი:

ფორმატი:	ფურცლები:

შპს „გოდაკო2"
საქართველო, თბილისი,
ვაჟა-საბარისთავლოს რაიონი,
თამარ ნადარეიშვილის ქ. №60
ტელეფონის (+ 995322) 592903022
ელ.ფოსტა: <godaco@mail.ru>
სალიცენზიო № 405095846

გოდაკო2
godako2
არქიტექტურული ფირმა

Company "GODAKO2"
Tamaz nadareishvili str. #6a, III Floor
Tbilisi, Georgia
Tel/fax: (+99532) 592903022
E_mail: <godaco@mail.ru>
License # 405095846

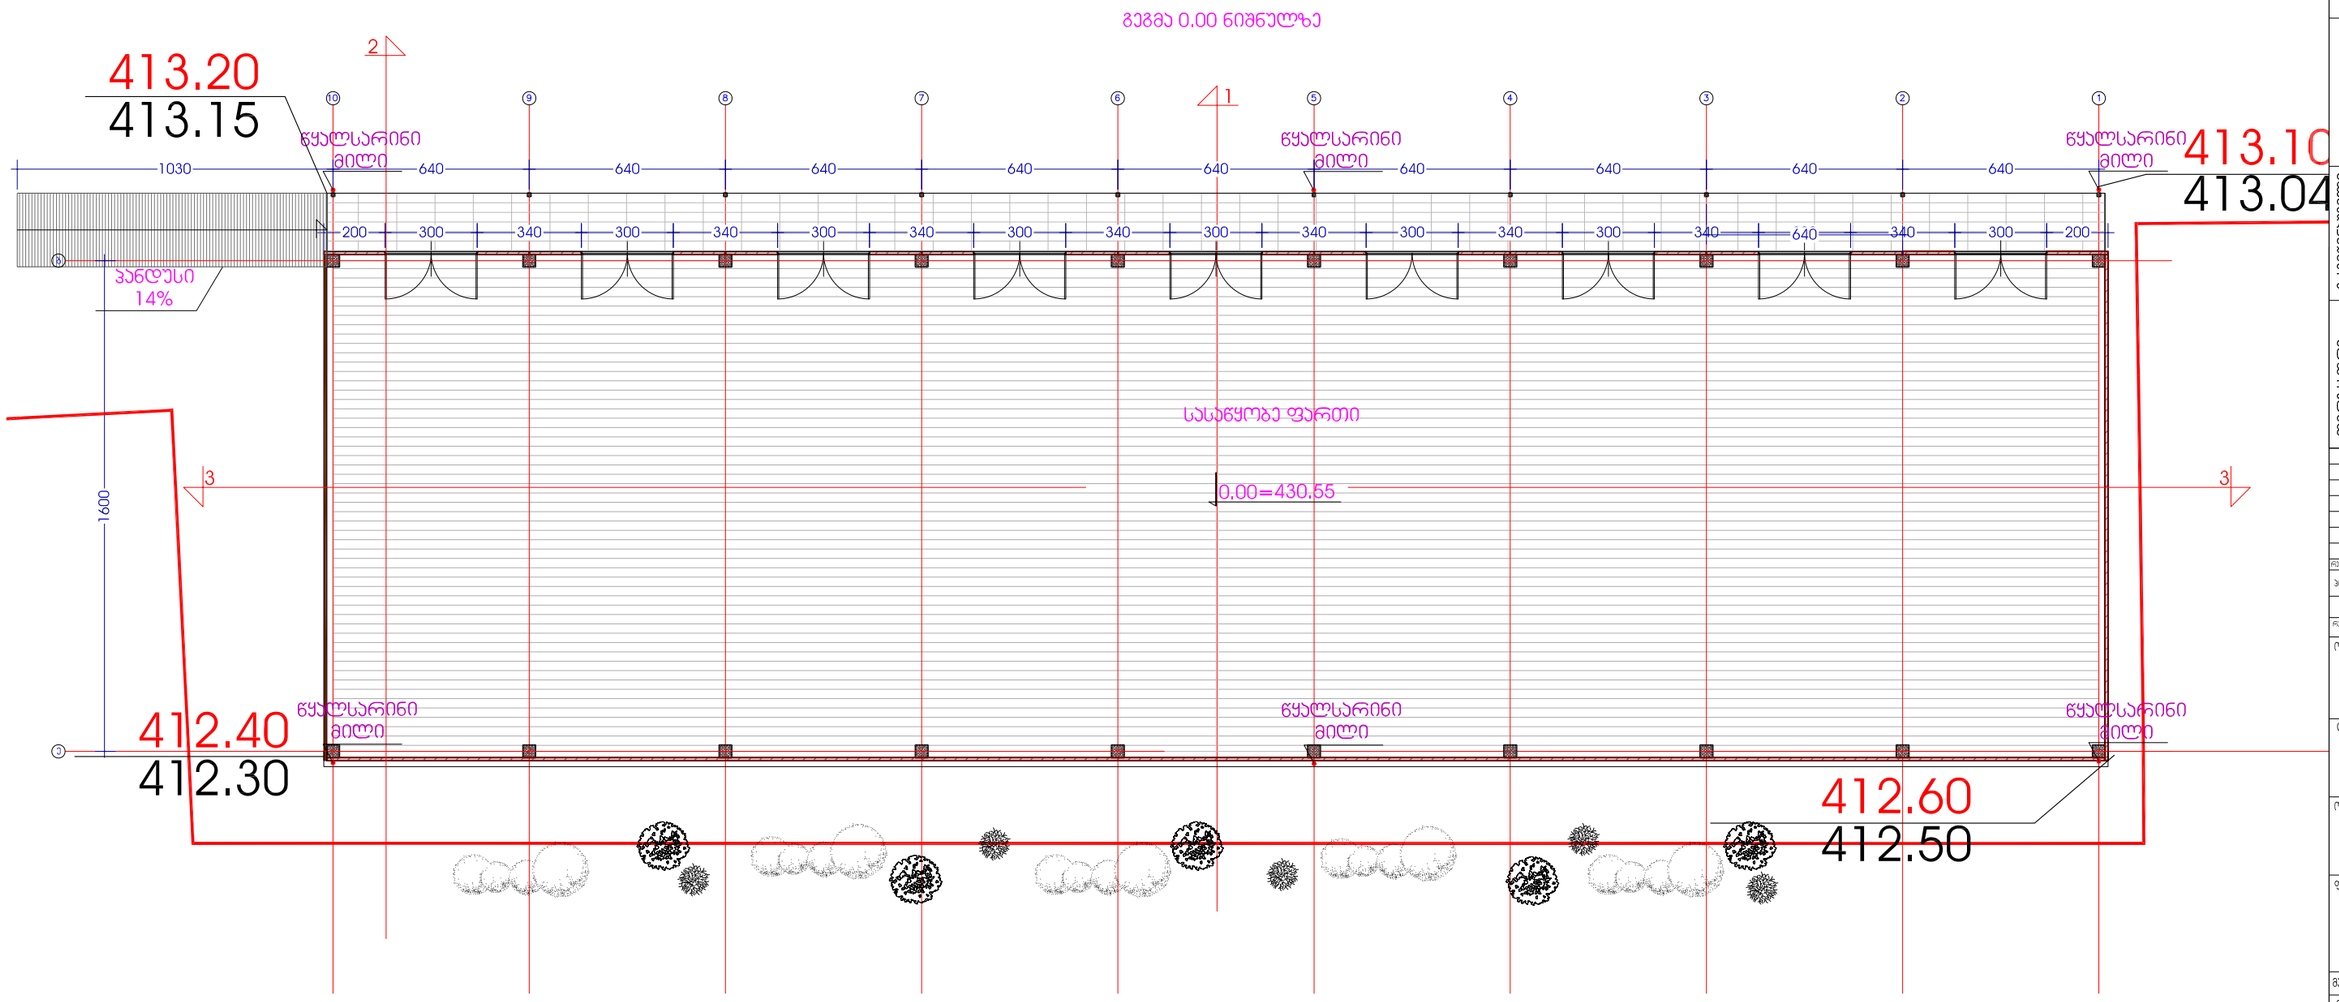

ფორმატი A3

ჯრიფტის №

მენიშვნა:

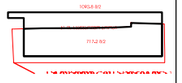

დირექტორი	გ.ჯვიჩინაშვილი		
მთ.არქიტექტორი	გ.ჯვიჩინაშვილი		
ავტორი	გ.ზიოაქაშვილი		
შეამოწმა	გ.გეგელია		

რევიზიის	თარიღი	შენიშვნა

ჯრიფტის

რევიზიის:	A	თარიღი:

ობიექტის სახელწოდება:

სასაწყობე შენობა

დამავეთი:

შ.ჯ.ს."დიდუბე სიტი"

ობიექტის მისამართი:

სტანისლავსკის ქ. №5

ფურცლის სახელი:

გეგმა 0.00 ნიშნულზე

მასშტაბი: 1:200

ფურცლის ნომერი:

ფირმა: ფერცლის:

პრმეანია „გოდაკო2"
საქართველო, თბილისი,
ვაჟა-საბერთალოს რაიონი,
თამაზ ნადარეიშვილის ქ. №6ა
ტელ/ფაქსი: (+99532) 592903022
ელ.ფოსტა: <godaco@mail.ru>
სალიცენზიო № 405095846

გოდაკო2
godako2
არქიტექტურული ფირმა

Company "GODAKO2"
Tamaz nadareishvili str. #6a, III Floor
Tbilisi, Georgia
Tel/fax: (+99532) 592903022
E_mail: <godaco@mail.ru>
License # 405095846

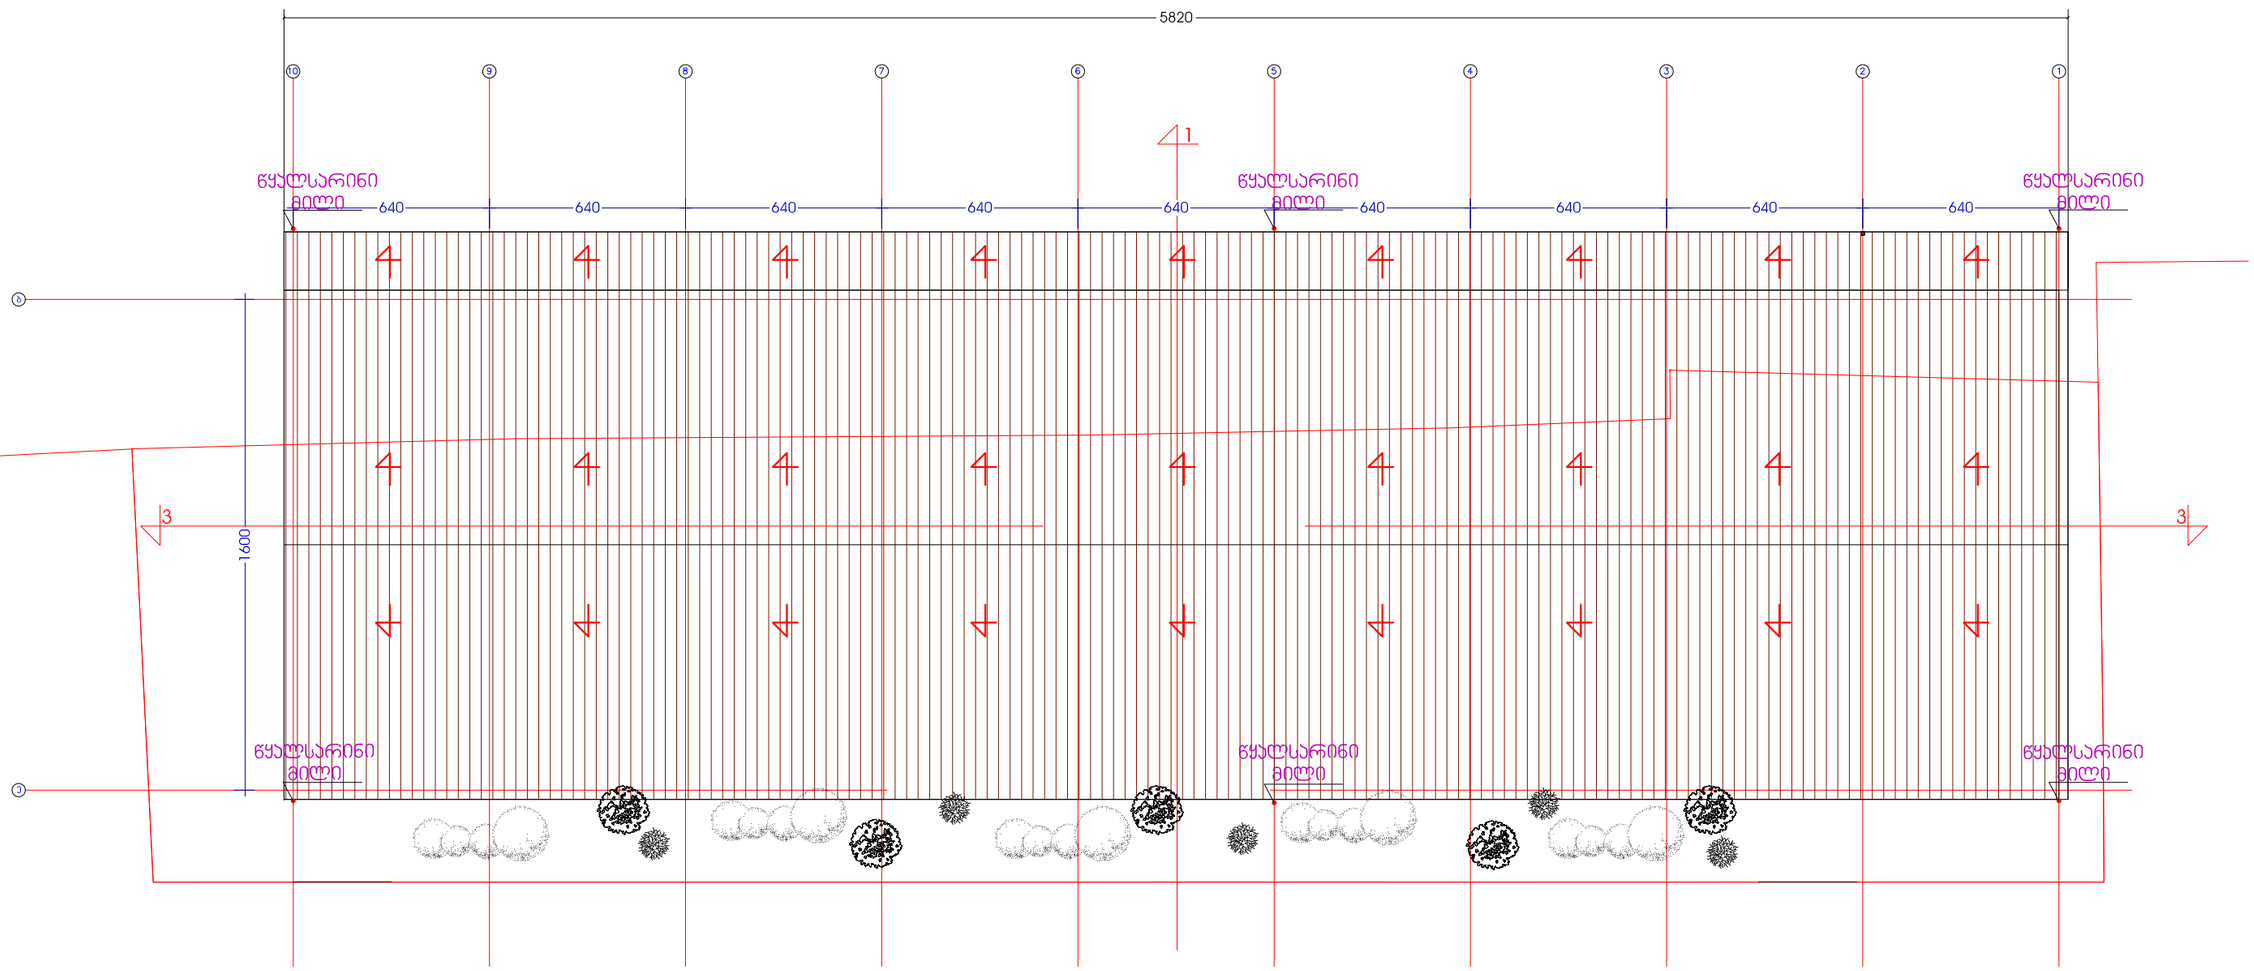

ფორმატი A3

ჯრიფანა:

დირექტორი	გ.ჯვიწინაშვილი
მთ.არქიტექტორი	გ.ჯვიწინაშვილი
ავტორი	გ.ზირაქაშვილი
ვეამოწმა	გ.გეგელია

რევიზია | თარიღი | ბანიერობა

ჯრიფანის

რევიზია: A | თარიღი:

ობიექტის სახელწოდება:

სასაწყობე შენობა

დამკვეთი:

შ.პ.ს."დიდებე სიტი"

ობიექტის მისამართი:

სტანისლავსკის ქ. №5

ფურცლის სახელი:

სახურავის გეგმა

მასშტაბი: 1:200

ფურცლის ნომერი:

ფორმატი: | ფერცლები:

კომპანია „გოდაკო2"
საქართველო, თბილისი,
ვაკე-საბურთალოს რაიონი,
თამაზ ნადარეიშვილის ქ. №6ა
ტელ/ფაქსი: (+99532) 592903022
ელ.ფოსტა: <godaco@mail.ru>
სალიცენზიო № 405095846

გოდაკო2
godako2
არქიტექტურული ფირმა

Company "GODAKO2"
Tamaz nadareishvili str. #6a, III Floor
Tbilisi, Georgia
Tel/fax: (+99532) 592903022
E_mail: <godaco@mail.ru>
License # 405095846