
არსებული გეგმა მ. 1:200

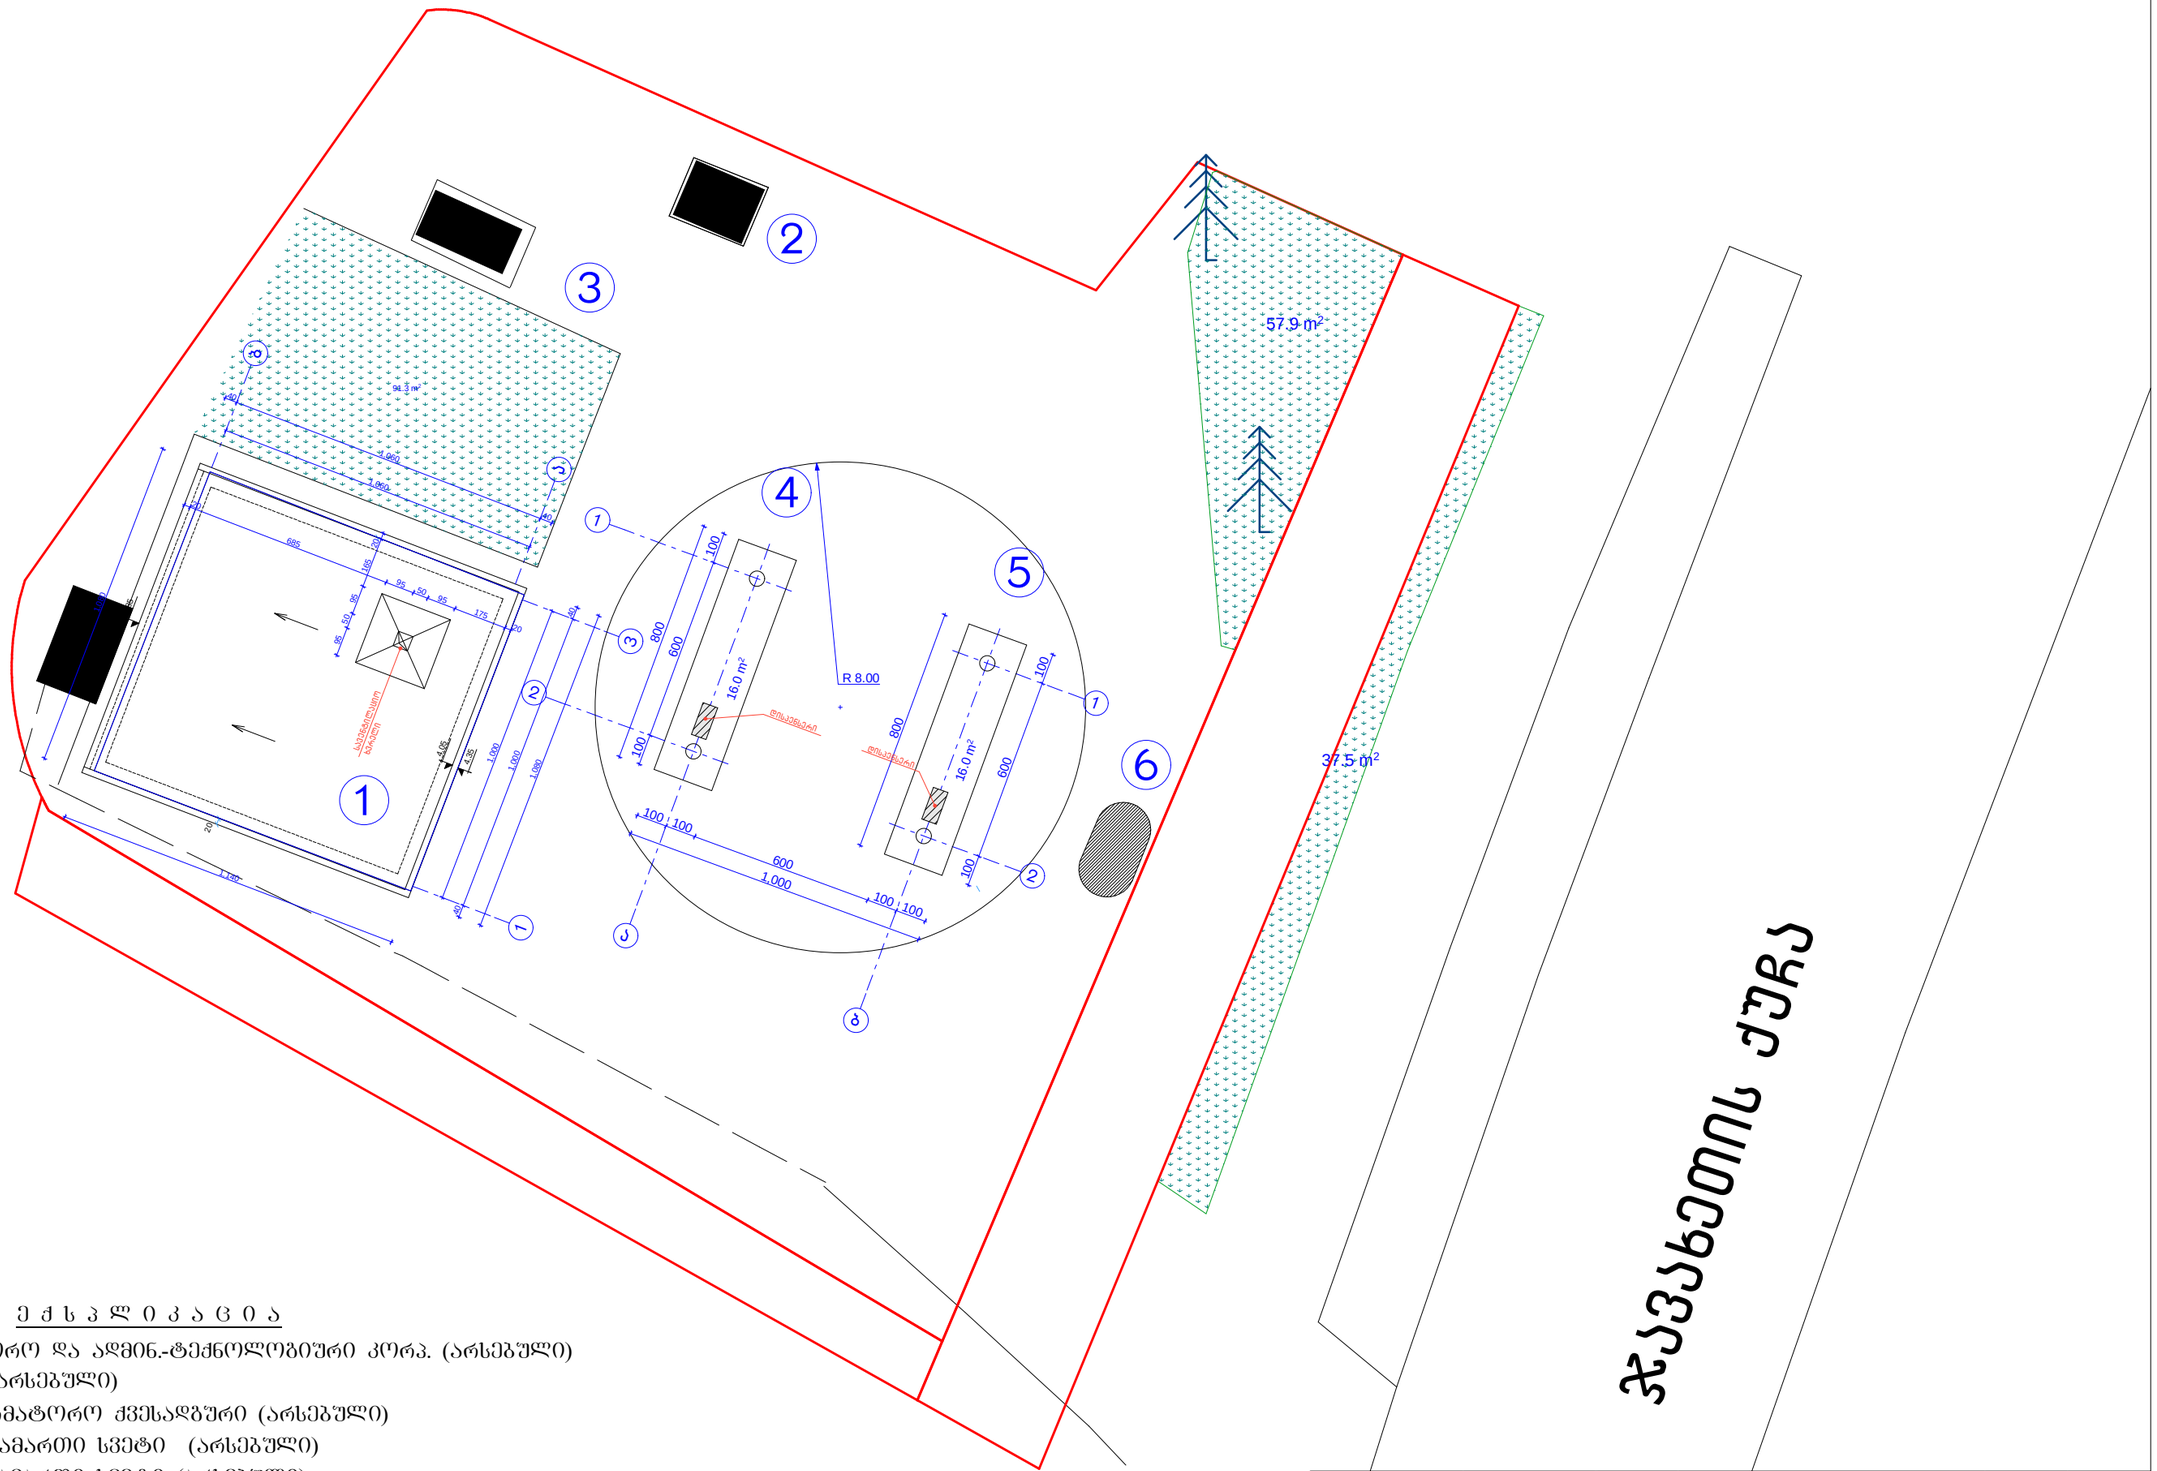


ე ქ ს პ ლ ი კ ა ც ი ა

1. საკომპრესორო და ადმინ.-ტექნოლოგიური კორპ. (არსებული)
2. სანკვანძი (არსებული)
3. სატრანსფორმატორო ქვესადგური (არსებული)
4. ავტომგზასასამართი სვეტი (არსებული)
5. ავტომგზასასამართი სვეტი (არსებული)
6. დისპენსერის ჯიხური (არსებული)

დირექტორი	ჭიაბრიშვილი		ავტომგზასასამართი სადგური ქ. თბილისში ჯავახეთის ქუჩაზე ვარკეთილი 3-ის სახმ. III მ/რ-ის მოპირდაპირედ.	ფურც. 03/17
არქიტექტორი	მასხულია			ნეომგზი
			არსებული გეგმა მ. 1:200	შპს "ნეომგზი"

საპროექტო გეგმა მ. 1:200

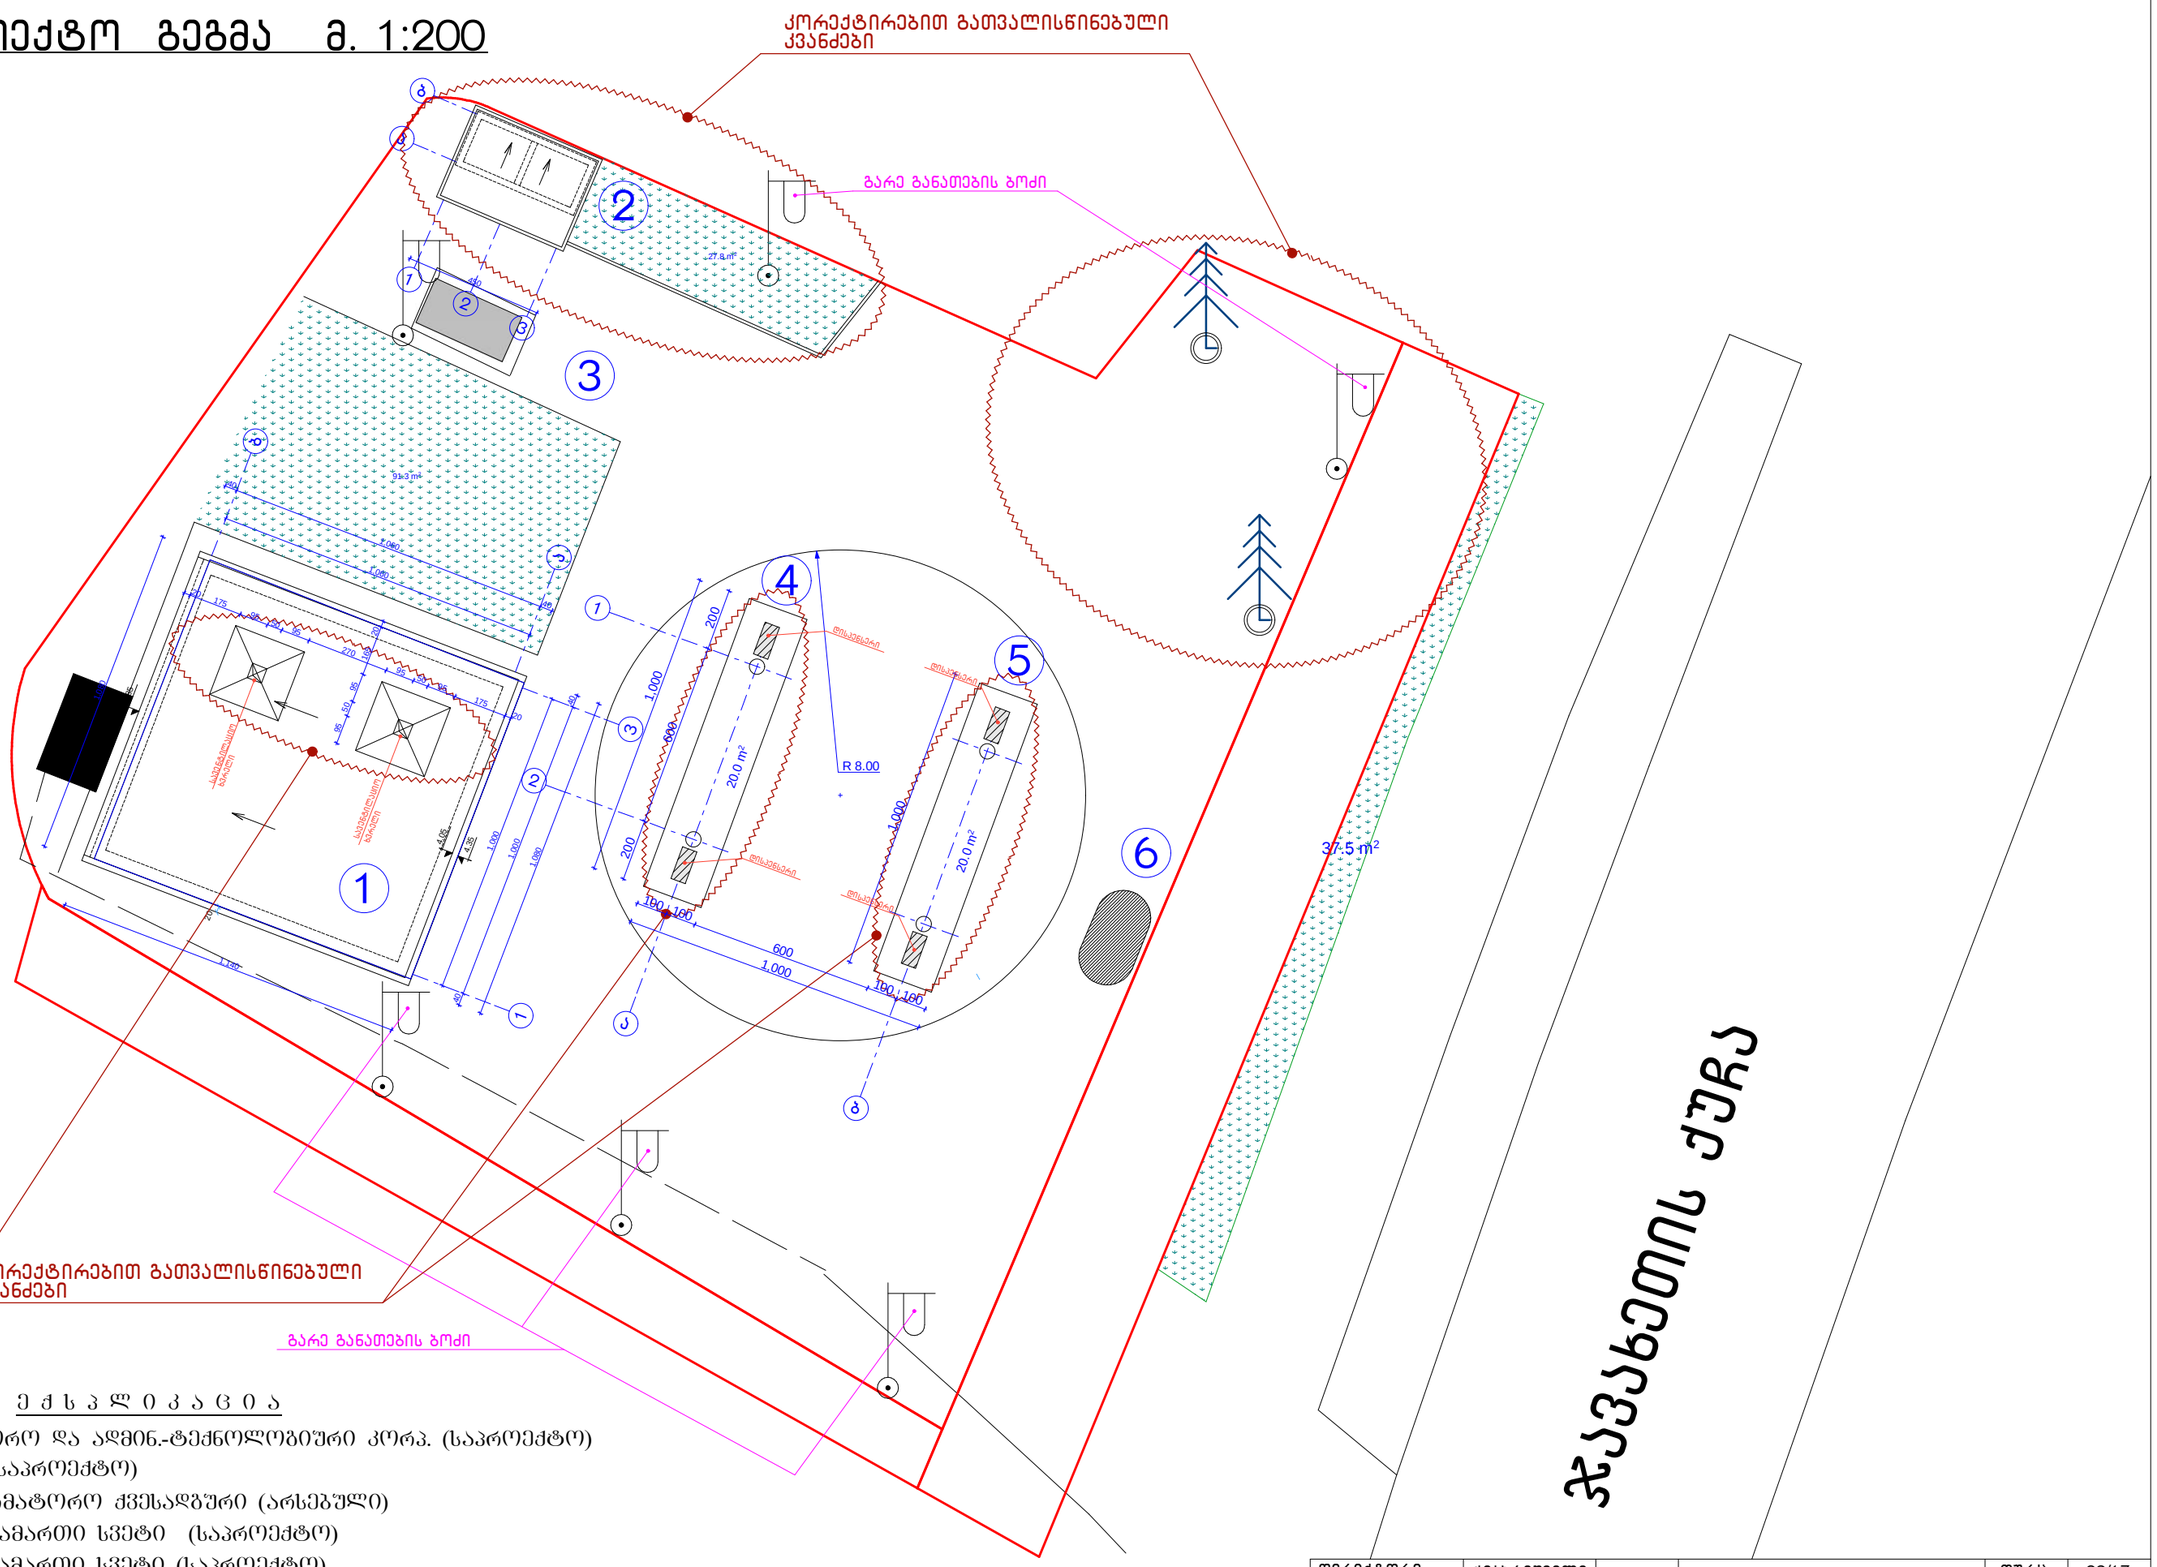


ე ქ ს პ ლ ი კ ა ც ი ა

1. საკომპრესორო და ადმინ.-ტექნოლოგიური კორპ. (საპროექტო)
2. სანკვანძი (საპროექტო)
3. სატრანსფორმატორო ქვესადგური (არსებული)
4. ავტოგაზგასამართი სვეტი (საპროექტო)
5. ავტოგაზგასამართი სვეტი (საპროექტო)
6. დისპენსერის ჯიხური (არსებული)


დირექტორი	ჭიაბრიშვილი		ავტოგაზგასამართი სადგური ქ. თბილისში ჯავახეთის ქუჩაზე ვარკეთილი 3-ის სასხ. III მ/რ-ის მოპირდაპირედ.	ფურც. 03/17
არქიტექტორი	მასხულია			ნეოგაზი
			საპროექტო გეგმა მ. 1:200	შპს "ნეოგაზი"

საკომპრესორო და ადმინისტრაციულ-ტექნოლოგიური კორპუსი
არსებული სახურავის გეგმა მ. 1:100

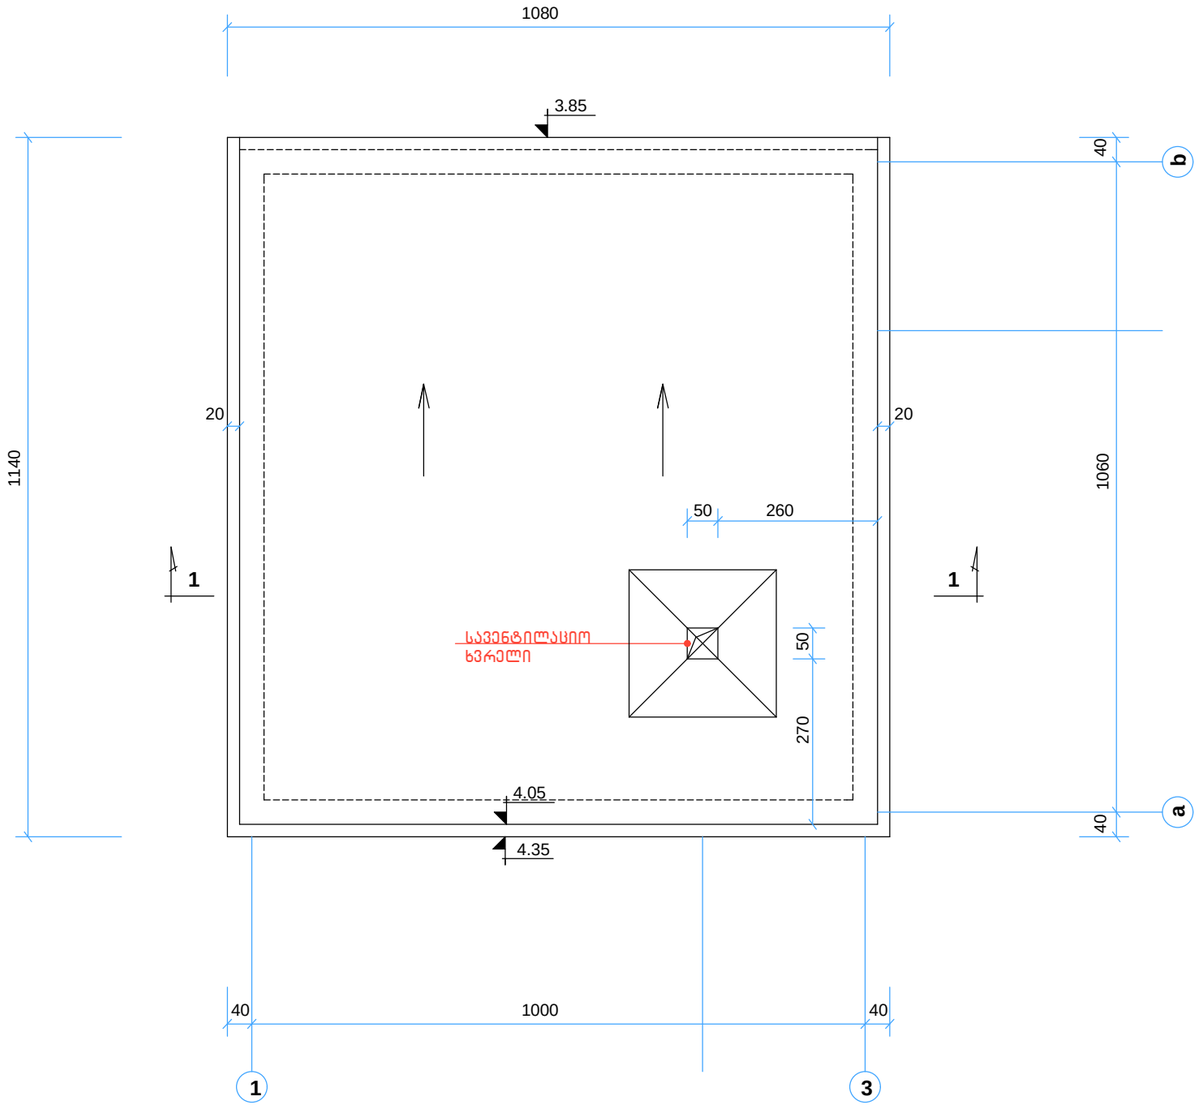


დირექტორი	ჭიაბრიშვილი		ავტოგაზგასამართი სადგური ქ. თბილისში ვაკისახეთის ქუჩაზე ვარკეთილი 3-ის სასხ. III მ/რ-ის მოპირდაპირედ.	ფურც.	03/17
არქიტექტორი	მასხულია			ნეოგაზი	
			არსებული გეგმა მ. 1:100	შპს "ნეოგაზი"	

საკომპრესორო და ადმინისტრაციულ-ტექნოლოგიური კორპუსი
საპროექტო სახურავის გეგმა მ. 1:100

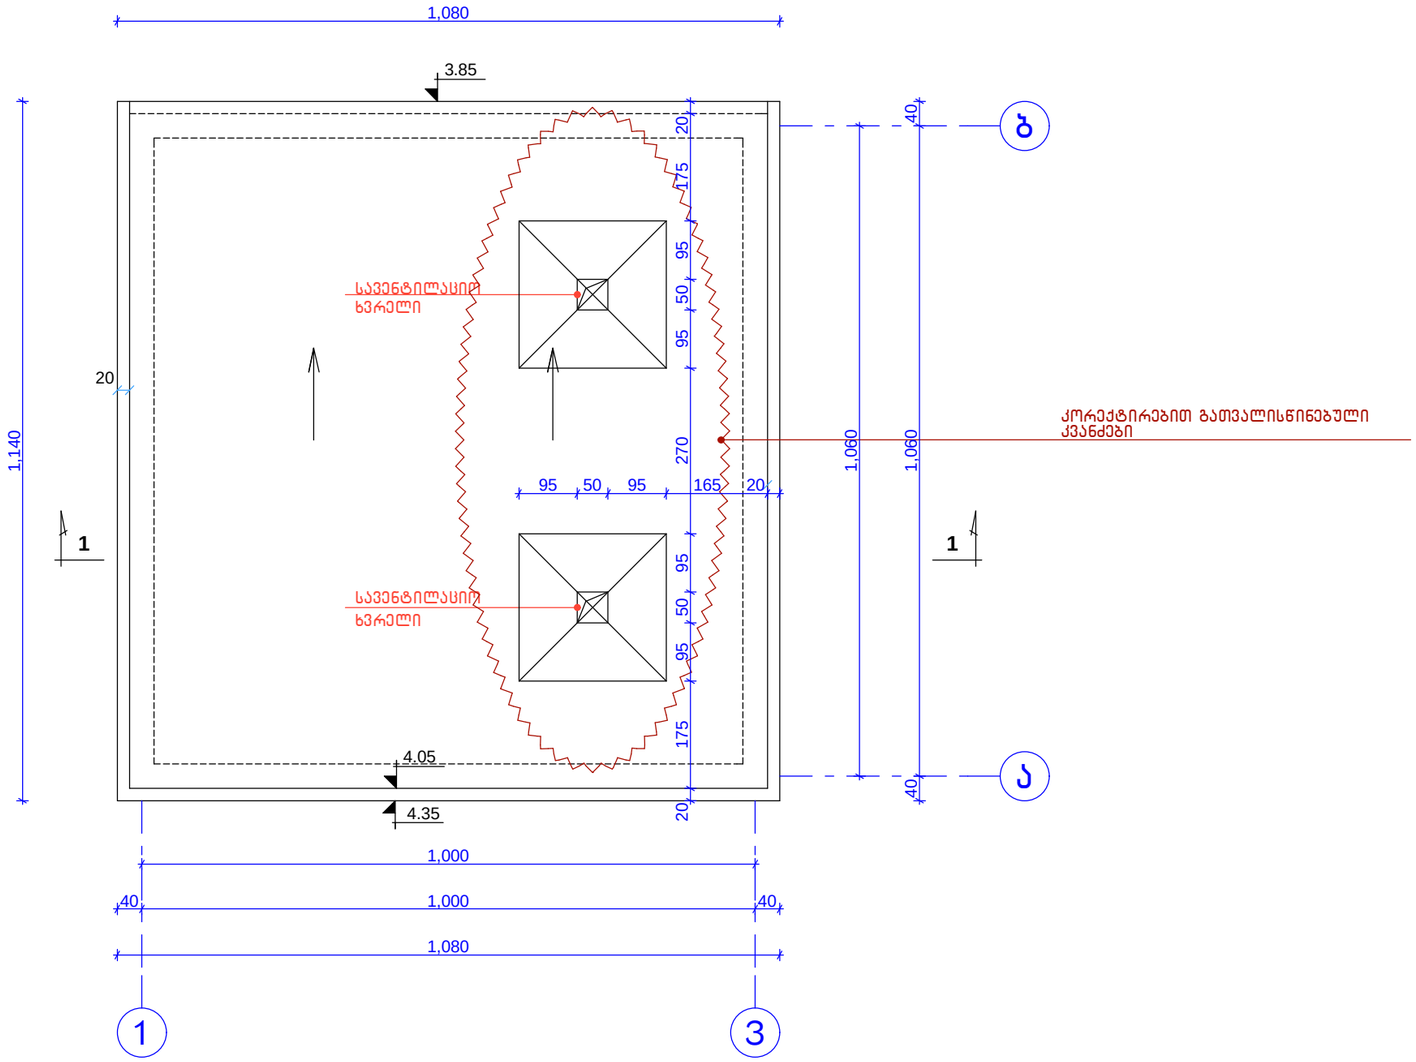


დირექტორი	ჭიაბრიშვილი		ავტოგაზგასამართი სადგური ქ. თბილისში ვაკისახეთის ქუჩაზე ვარკეთილი 3-ის სასხ. III მ/რ-ის მოპირდაპირედ.	ფურც.	03/17
არქიტექტორი	მასხულია				
			საპროექტო გეგმა მ. 1:100	შპს "ნეოგაზი"	


ავტოგაზგასამართი სვეტების არსებული გეგმა მ. 1:100

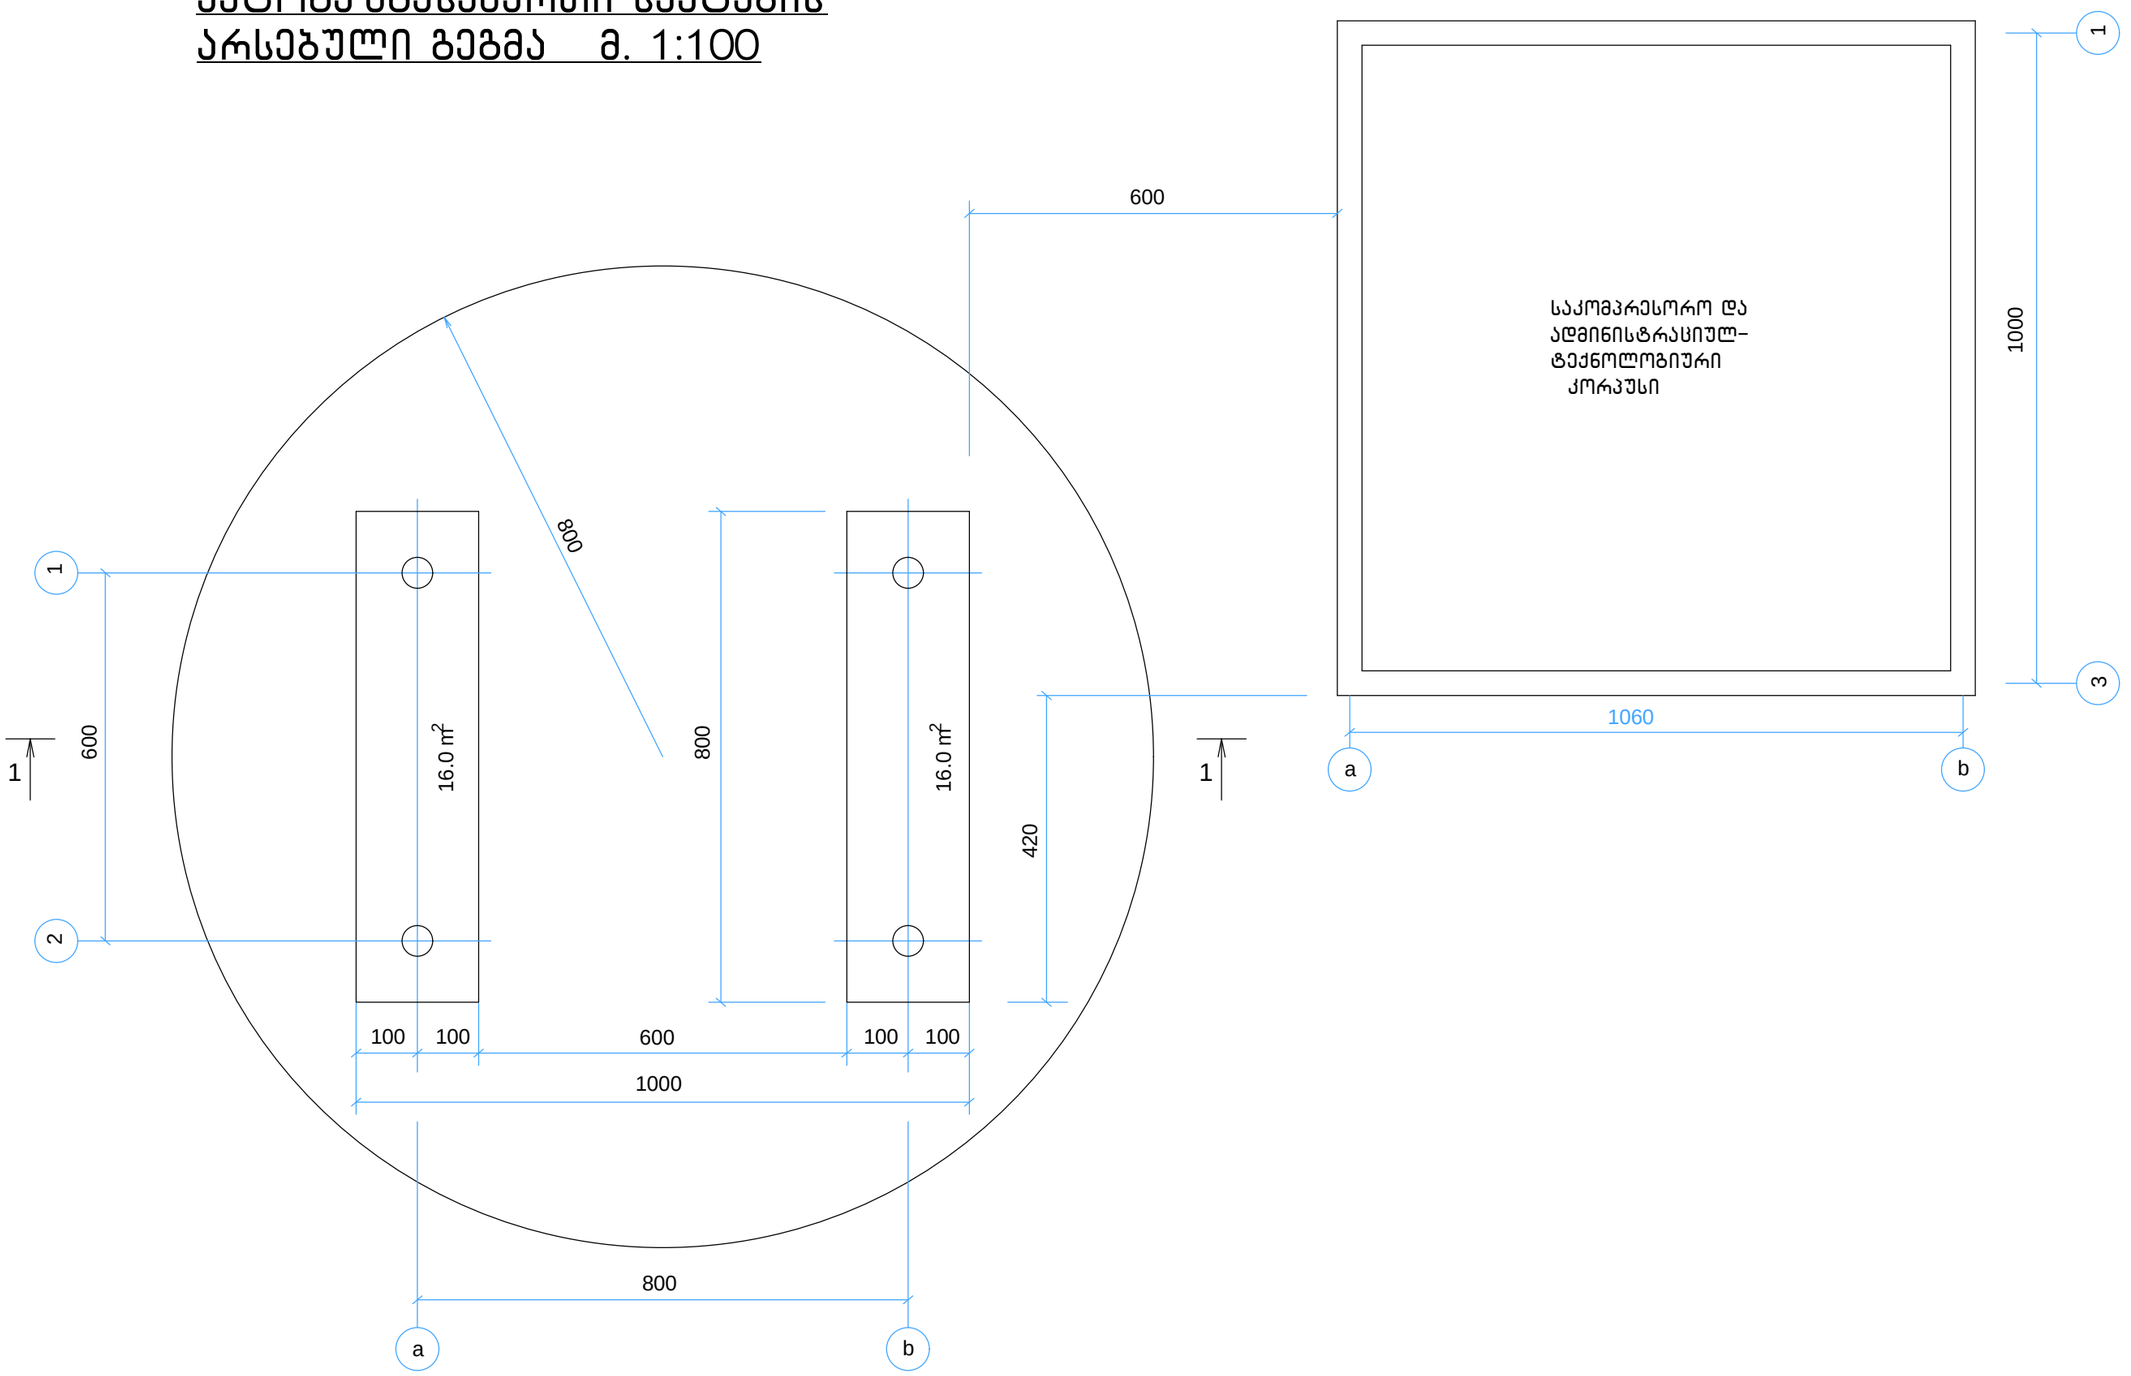

დირექტორი	ჭიაბრიშვილი		ავტოგაზგასამართი სადგური ქ. თბილისში ჯავახეთის ქუჩაზე ვარქეთილი 3-ის სასხ. III მ/რ-ის მოპირდაპირედ.	ფურც.	03/17
არქიტექტორი	მასხულია			ნეოგაზი	
			არსებული გეგმა მ. 1:100	შპს "ნეოგაზი"	


ავტოგაზგასამართი სვეტების საპროექტო გეგმა მ. 1:100

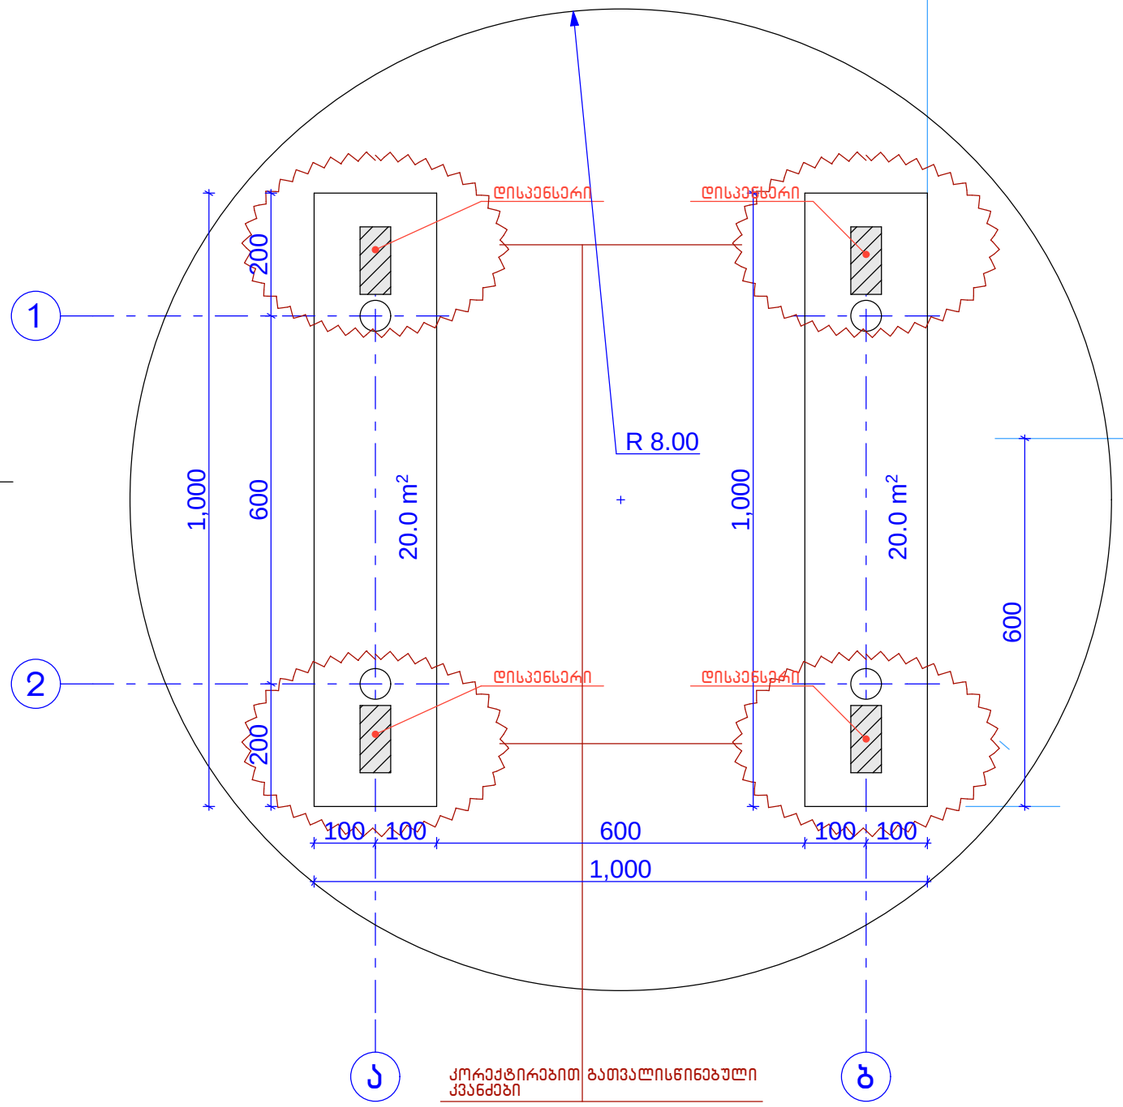

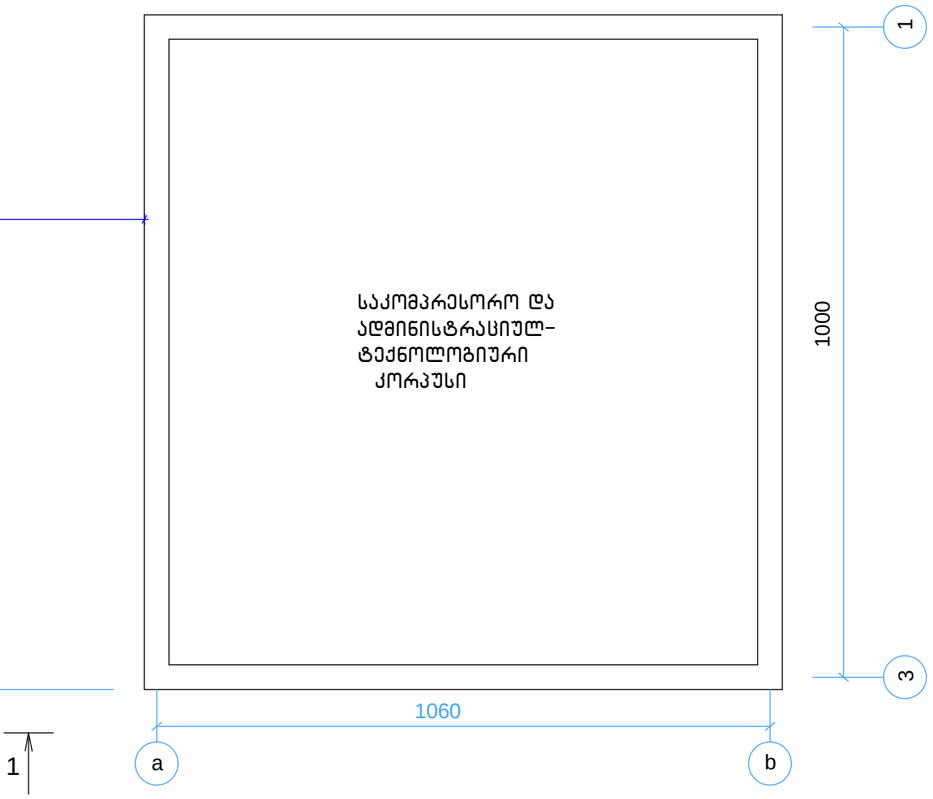


დირექტორი	ჭიაბრიშვილი		ავტოგაზგასამართი სადგური ქ. თბილისში ჯავახეთის ქუჩაზე ვარკეთილი 3-ის სასხ. III მ/რ-ის მოპირდაპირედ.	ფურც. 03/17
არქიტექტორი	მასხულია			ნეოგაზი
			საპროექტო გეგმა მ. 1:100	შპს "ნეოგაზი"

არსებული სანკვანძის გეგმა მ. 1:100

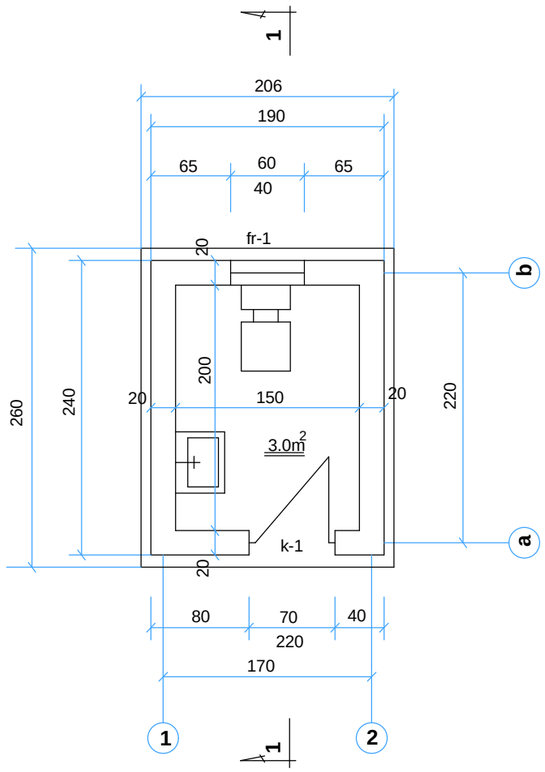

სახურავის გეგმა

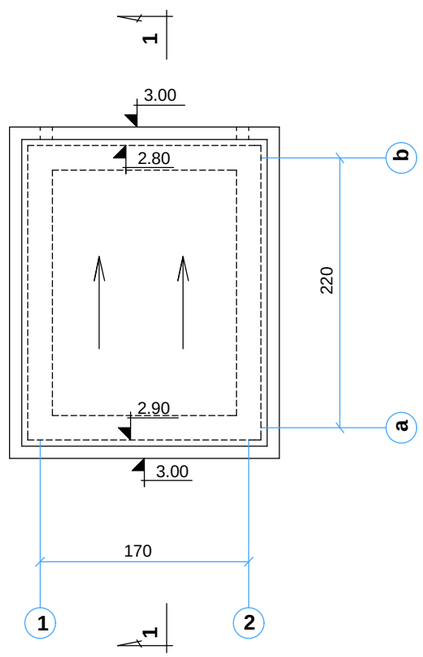

შ ე ნ ი შ ვ ნ ე ბ ი


1. ზომები მოცემულია სმ-ში.
2. კედლები აშენდეს წვრილი კემზა ბლოკებით.
3. კედლები გარედან გაილესოს ცემენტის ხსნარით
4. ფასადები შეიღებოს ფასადის საღებავით თეთრად.
5. წვრილი ბლოკის კედლის წყობაში მათ გადაკვეთაზე უნდა მოეწყოს არმატურის ბადეები კვეთით 1.0სმ ყოველ 600მმ სიმაღლეზე.
6. კარები დამზადდეს ალუმინის, ხოლო ფანჯარა მეტალოპლასტმასის.
7. იატაკი მოეწყოს კერამიკული ფილებით.
8. კედლები შიგნიდან მოპირკეთდეს კაფელით.
9. სახურავი გადაიხუროს მოთუთიებული პროფ. ფენილისგან.

ტ ე ქ ნ ი კ ურ-ე კ ო ნ ო მ ი კ ურ ი მ ა ჩ ვ ე ნ ე ბ ლ ე ბ ი

განაშენიანების ფართი - 5.4 მ^2
საერთო ფართი - 3.0 მ^2
სამშენებლო მოცულობა - 14.3 მ^3

დირექტორი	ჭიაბრიშვილი		ავტოგაზგასამართი სადგური ქ. თბილისში ჯავახეთის ქუჩაზე ვარქეთილი 3-ის სასხ. III მ/რ-ის მოპირდაპირედ.	ფურც.	03/17
არქიტექტორი	მასხულია			ნეოგაზი	
			არსებული გეგმა მ. 1:100	შპს "ნეოგაზი"	

საპროექტო სანკვანძის გეგმა მ. 1:100

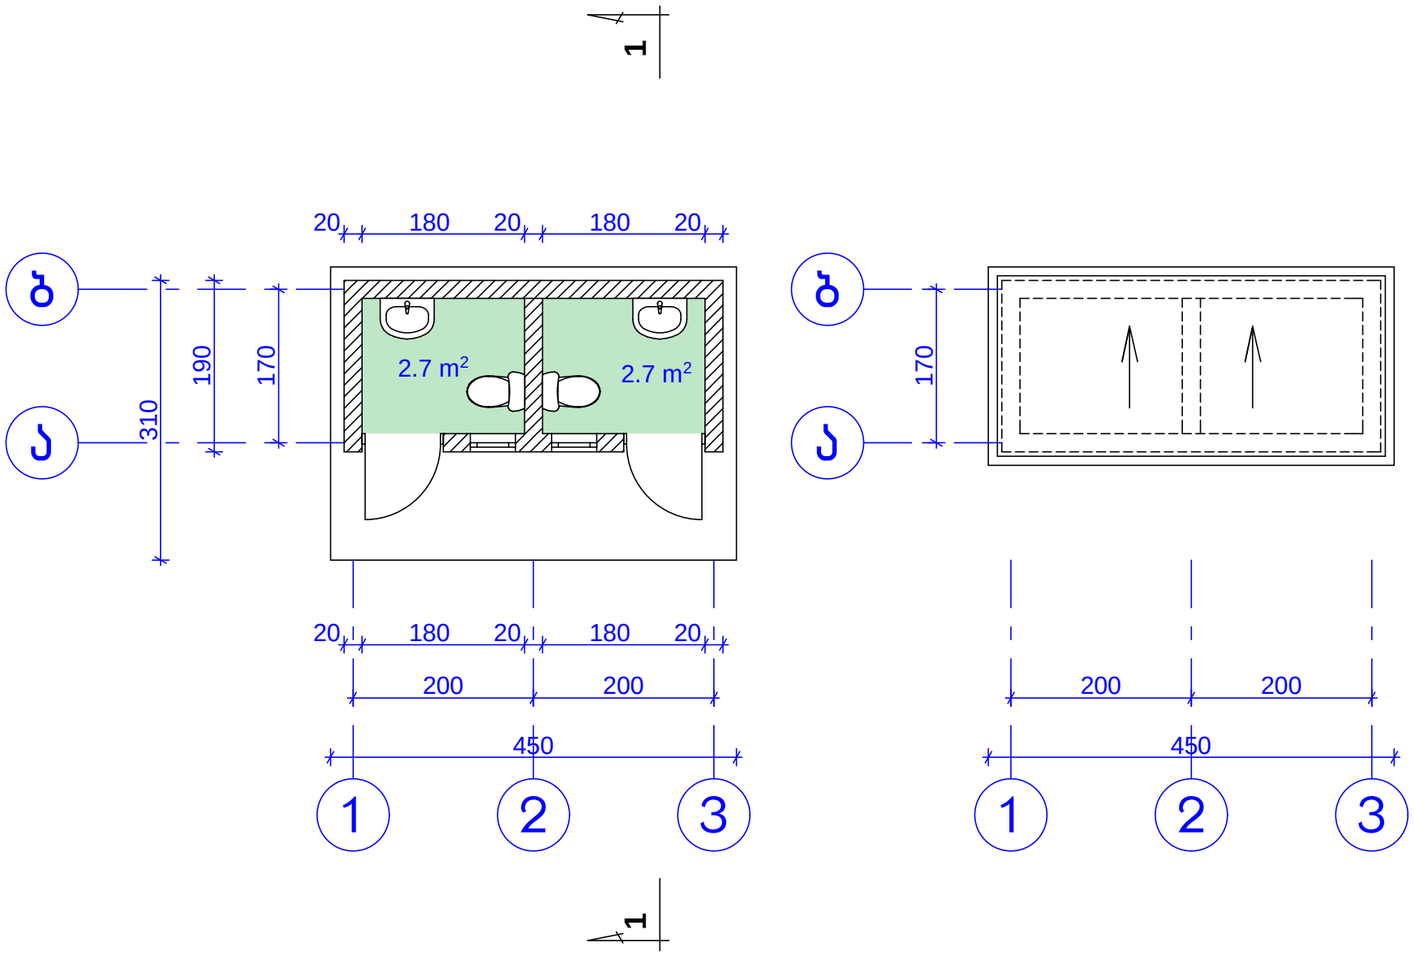

შ ე ნ ი შ ვ ნ ე ბ ი

1. ზომები მოცემულია სმ-ში.
2. კედლები აშენდეს წვრილი კემზა ბლოკებით.
3. კედლები გარედან გაილესოს ცემენტის ხსნარით
4. ფასადები შეიღებოს ფასადის საღებავით თეთრად.
5. წვრილი ბლოკის კედლის წყობაში მათ გადაკვეთაზე უნდა მოეწყოს არმატურის ბადეები კვეთით 1.0სმ ყოველ 600მმ სიმაღლეზე.
6. კარები დამზადდეს ალუმინის, ხოლო ფანჯარა მეტალოპლასტმასის.
7. იატაკი მოეწყოს კერამიკული ფილებით.
8. კედლები შიგნიდან მოპირკეთდეს კაფელით.
9. სახურავი გადაიხუროს მოთუთიებული პროფ. ფენილისგან.

ტ ე ქ ნ ი კ ურ - ე კ ო ნ ო მ ი კ ური მ ა ჩ ვ ე ნ ე ბ ლ ე ბ ი

განაშენიანების ფართი - 8.0 მ^2
საერთო ფართი - 5.7 მ^2
სამშენებლო მოცულობა - 24.0 მ^3

დირექტორი	ჭიაბრიშვილი		ავტოგაზგასამართი სადგური ქ. თბილისში ჯავახეთის ქუჩაზე ვარკეთილი 3-ის სასხ. III მ/რ-ის მოპირდაპირედ.	ფურც. 03/17
არქიტექტორი	მასხულია			ნეოგაზი
			საპროექტო გეგმა მ. 1:100	შპს "ნეოგაზი"