ჭრილი 1-1

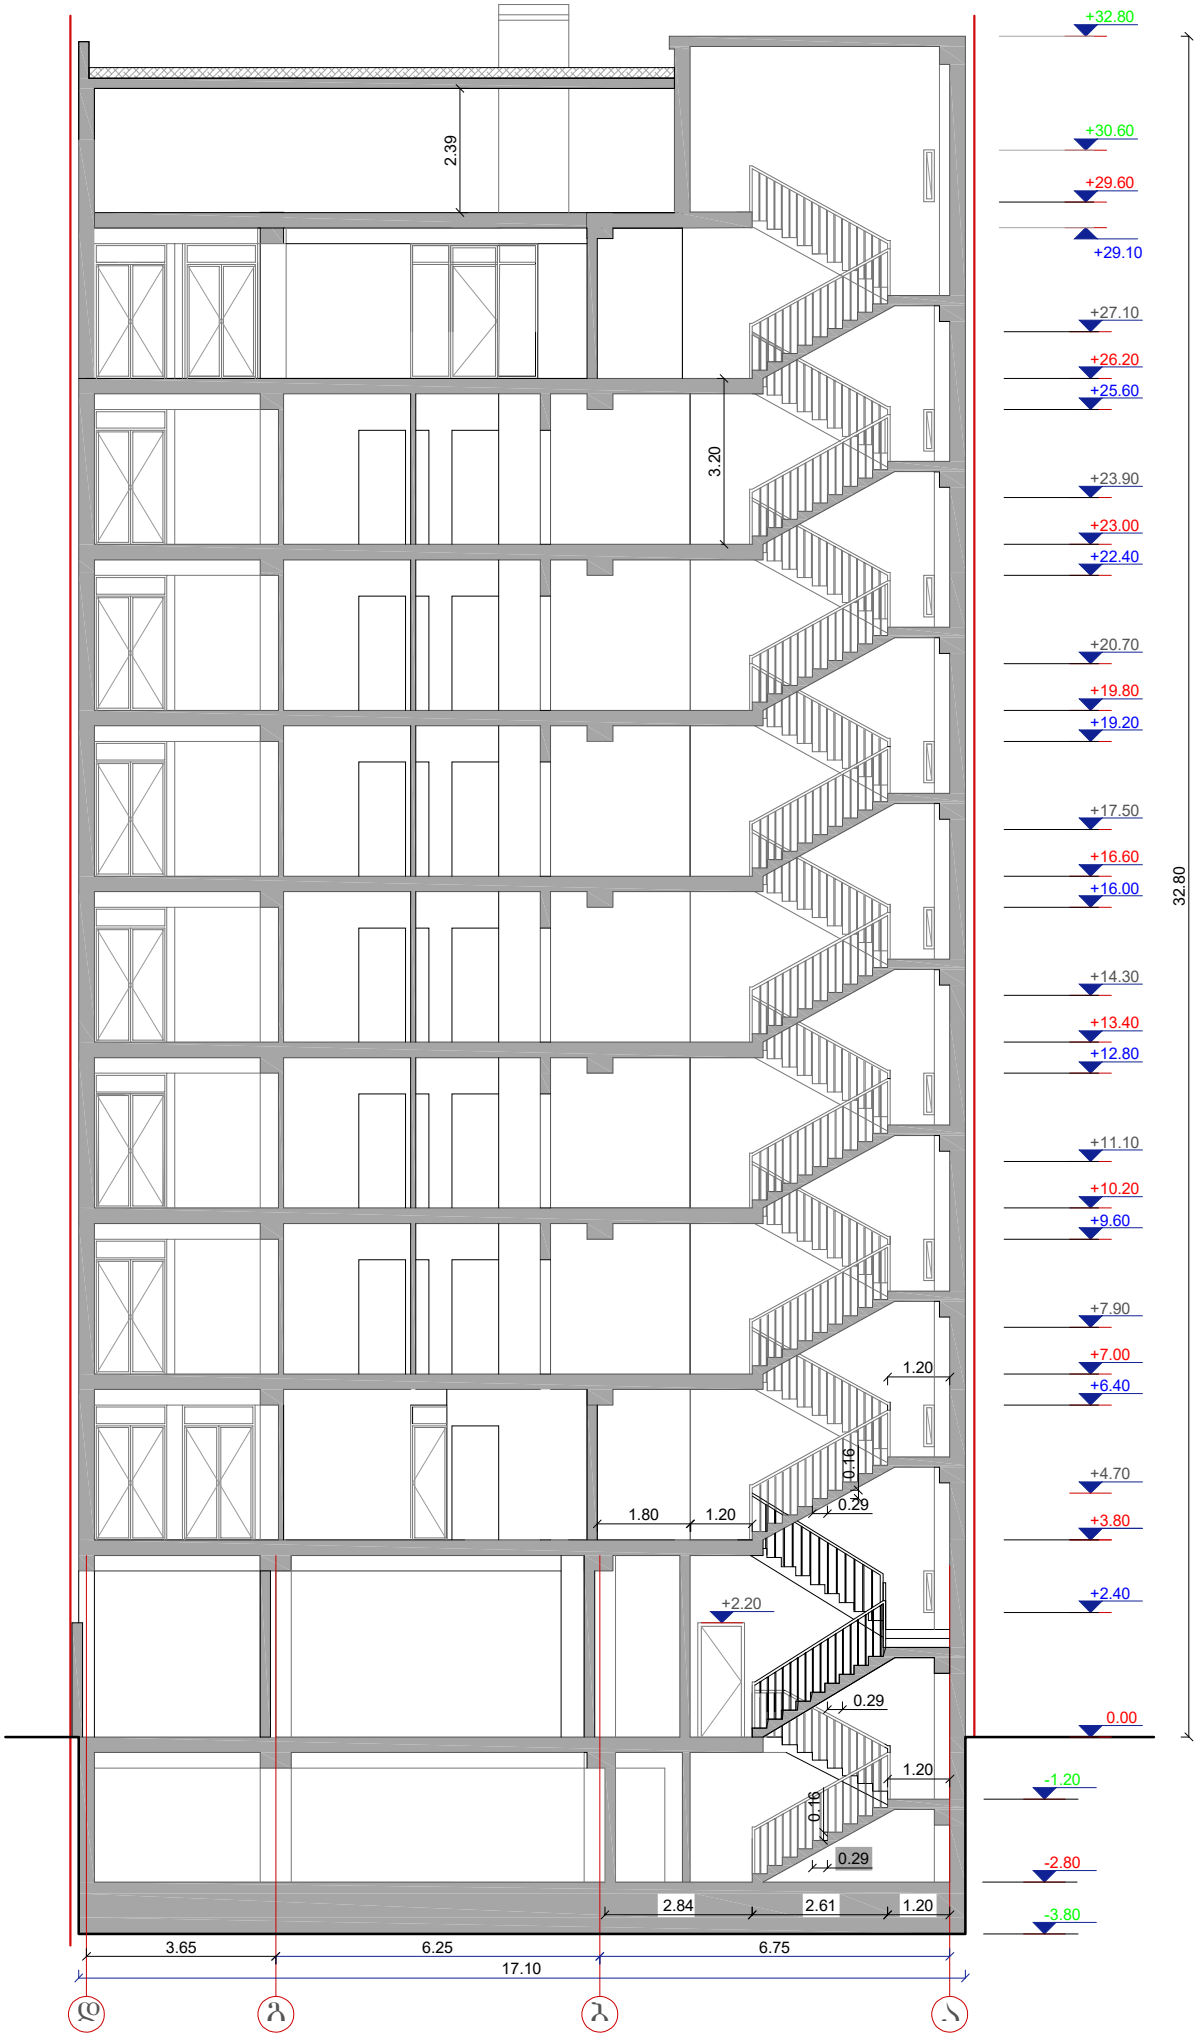

	თბილისი 2015 წ
პირობითი აღნიშვნები	
NN.NN	ობიექტის ნიშნული
NN.NN	კარ-ფანჯ.-ის ნიშნ
NN.NN	მოაჯირის ნიშნულ
ე ძ ს ა ლ ი ბ ა ც ი ა	
შენიშვნა	
მისამართი	ქალაქი თბილისი, ცდაღიანი ქ. № 229
დამკვეთი	
პროექტის სახელი	მრავალფუნქციური შენობა (კომერციული, საოფისე, საცხოვრებელი) პროექტი

თანამდებობა	გვარი	ხელმოწერა
ავტორი	თ. ესიავა	
დაამუშავა	თ. ესიავა	

თ/მ. თენგიზ ესიავა
ელ. ფოსტა
Tengoge@mail.ru
ტელ. +995 579 985 995
სა/ნ 0200100367

მასშტაბი	ჭრილი 1-1
1:100	
სტადია	ფურცლის № / ფურცლები
	8

ჭრილი 2-2

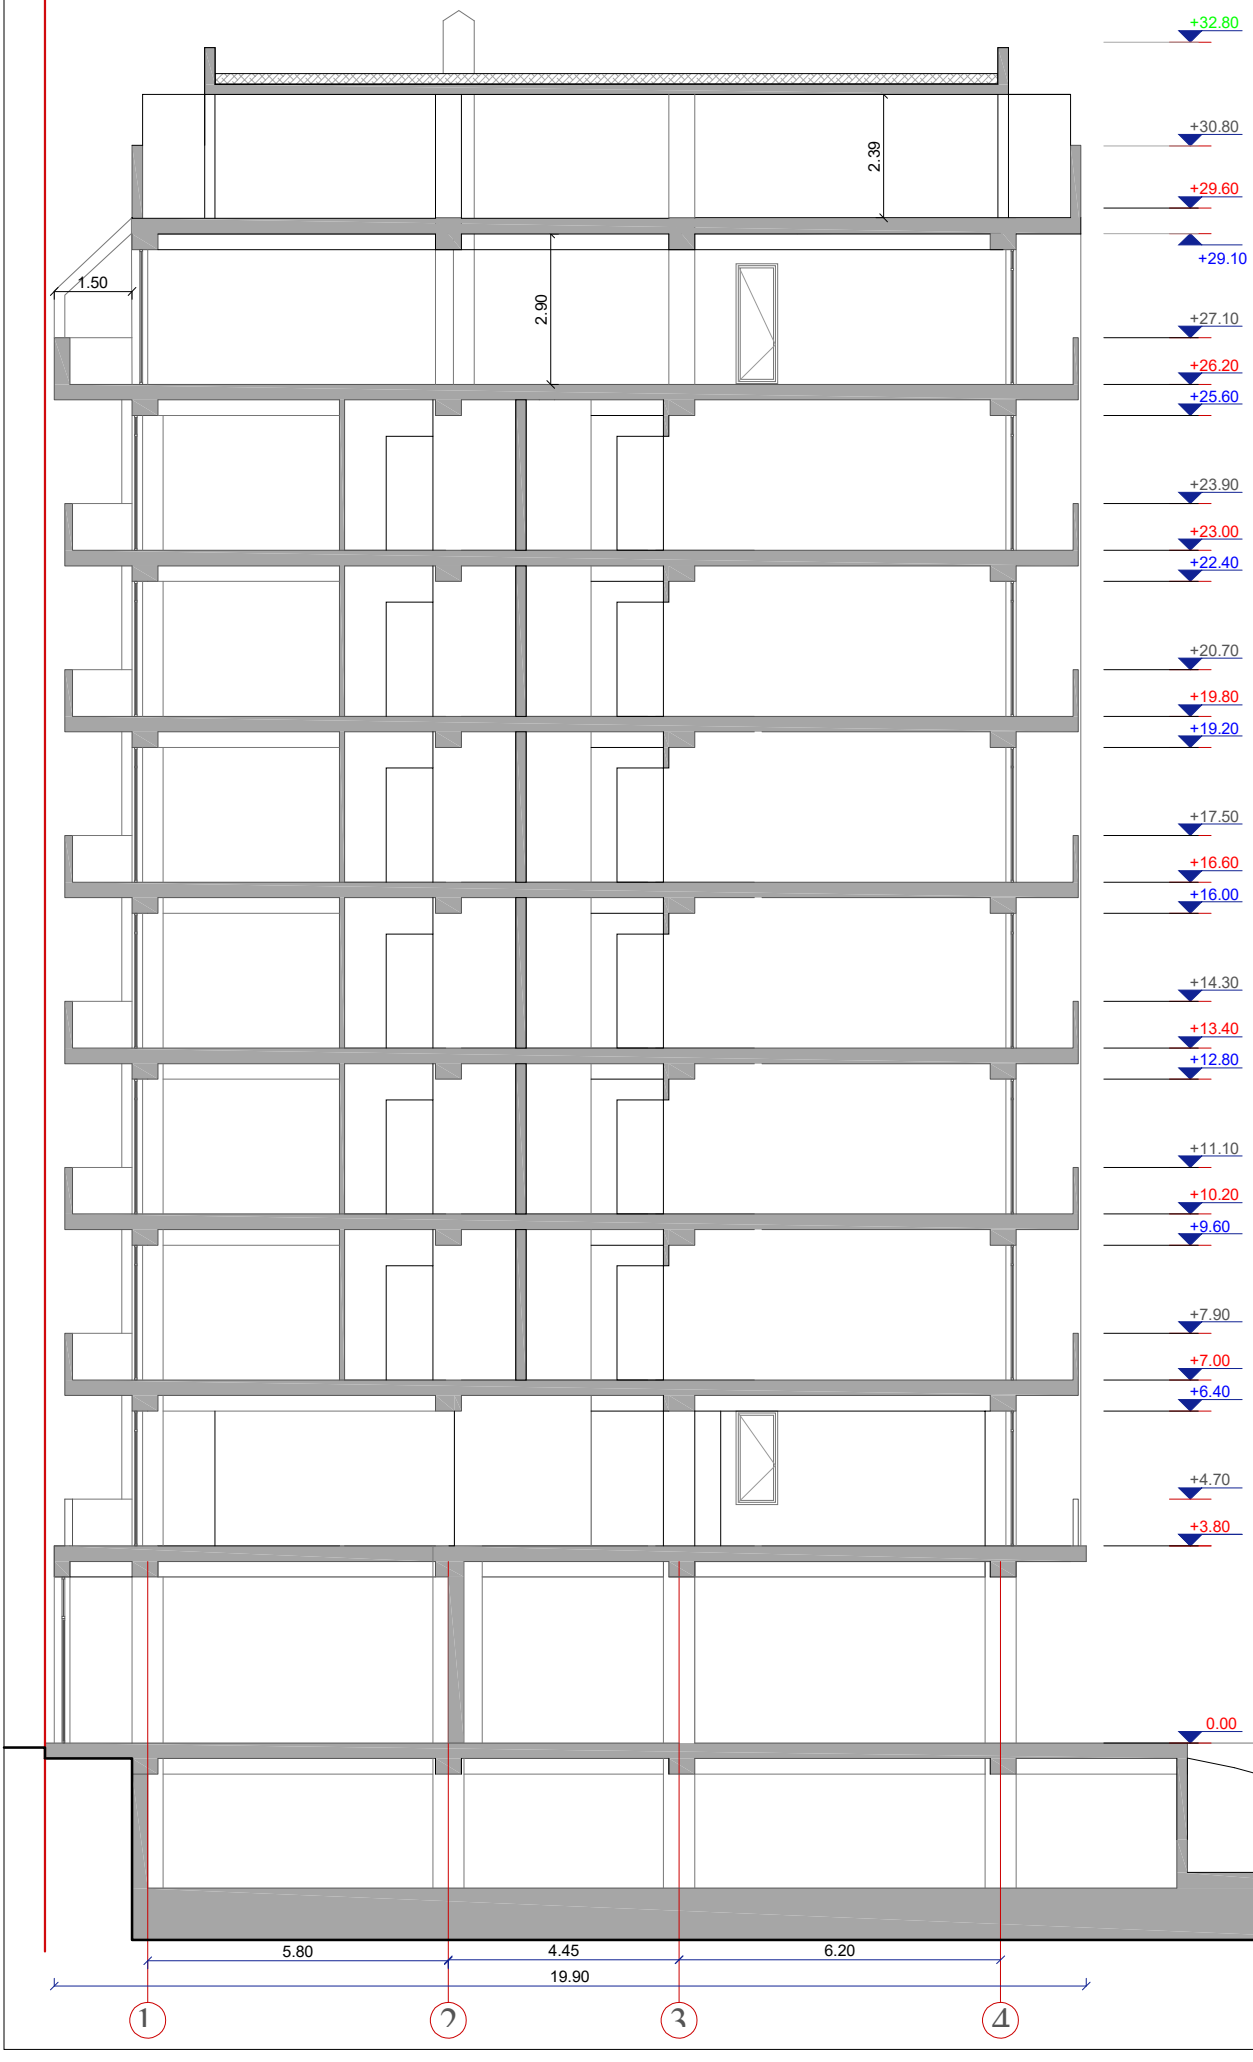

თბილისი 2015 წ

პირობითი აღნიშვნები

NN.NN იატაკის ნიშნული

NN.NN კარ-ფანჯ.-ის ნიშნ

NN.NN მოაჯირის ნიშნულ

ე ქ ს პ ლ ი კ ა ც ი ა

შენიშვნა

მისამართი ქალაქი თბილისი, ცდადიანი ქ. № 229

დამკვეთი

პროექტის სახელი

მრავალფუნქციური შენობა (კომერციული, სასტუმრო, საცხოვრებელი) პროექტი

თანამდებობა	გვარი	ხელმოწერა
ავტორი	თ. ესიავა	
დაამუშავა	თ. ესიავა	

ი/მ. თენგიზ ესიავა
ელ. ფოსტა
Tengoge@mail.ru
ტელ. +995 579 985 995
ს/კ 02001003**67**

მასშტაბი	ჭრილი 2-2
1:100	
სტადია	ფურცლის № ფურცლები
მ.პ.	9