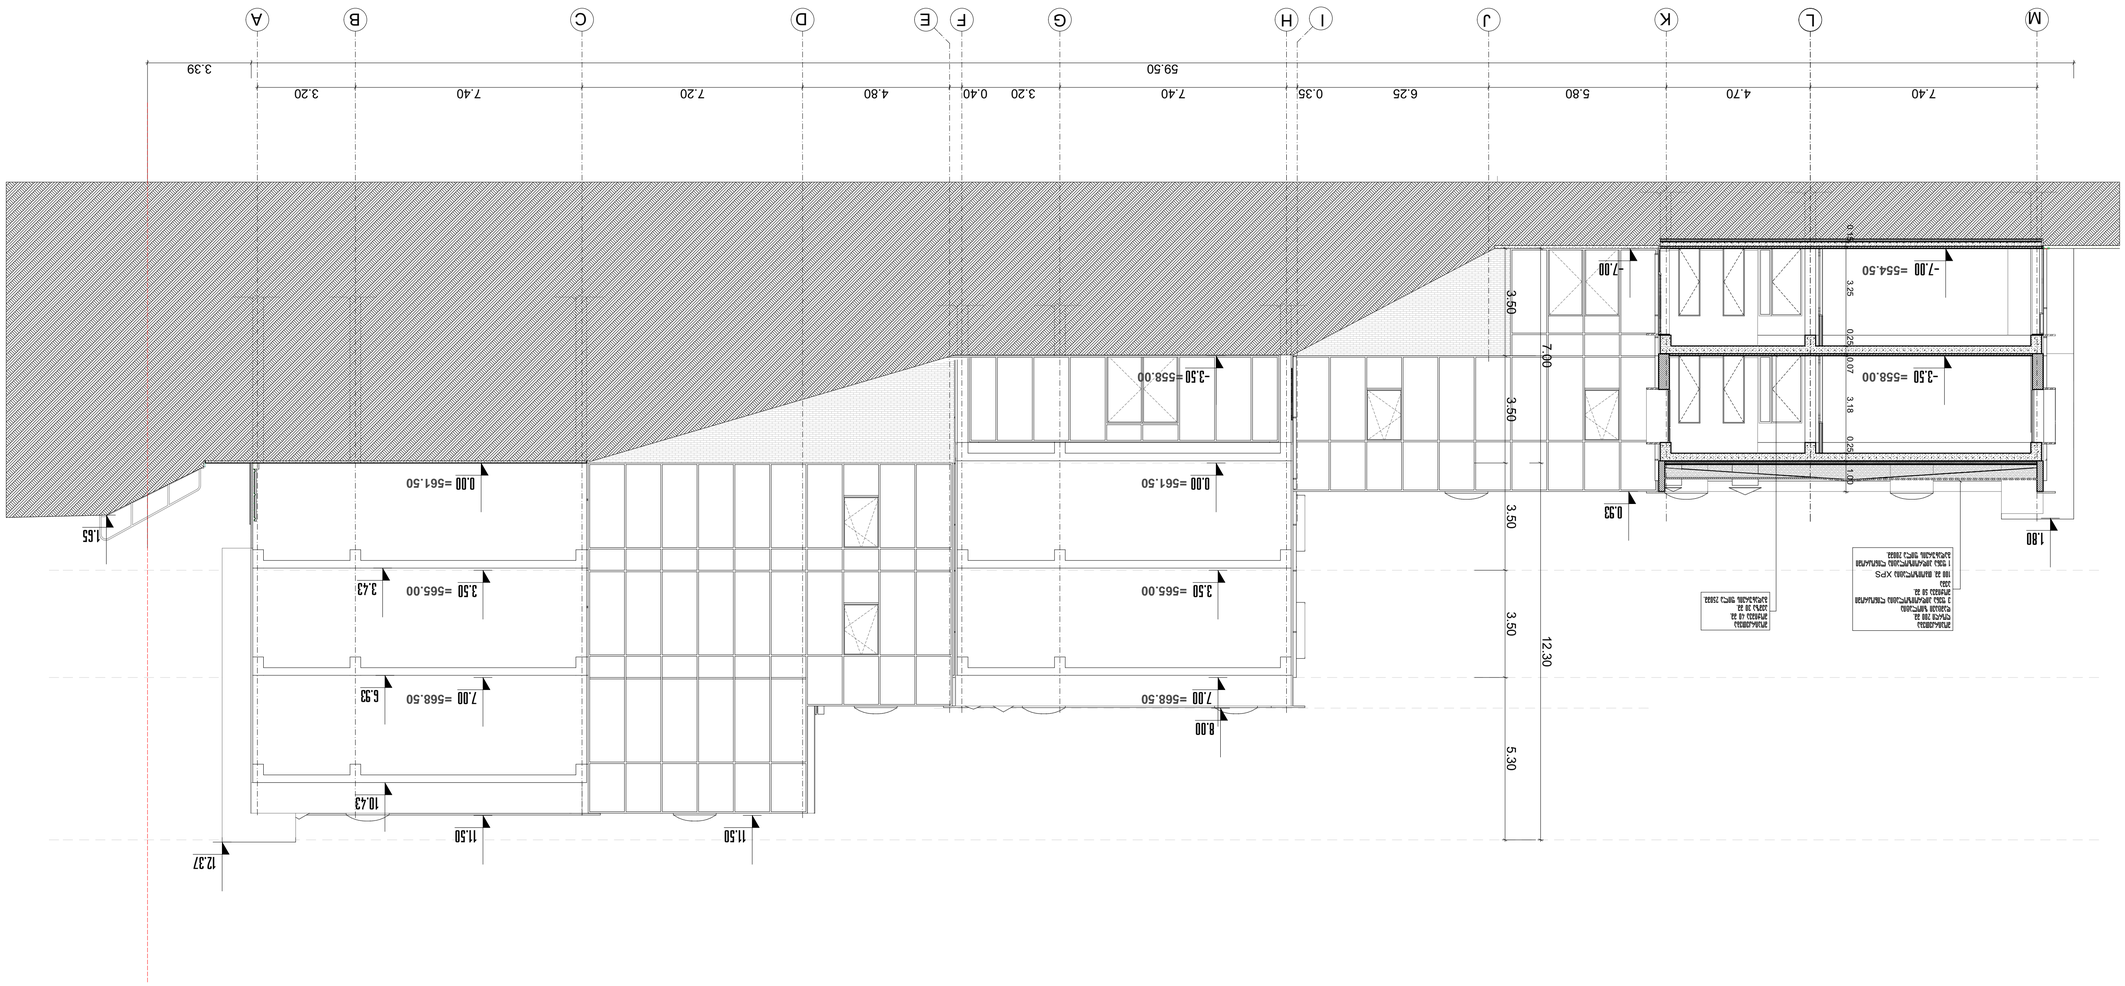

Sublisherngine 0.0.100.100

თანამდებობა სახელი ხელმოწერა

დირექტორი

სტადია: არქიტექურული ნაწილი - მუშა პროექტი

ნახაზის დასახელება

ნახაზის ნომერი

მთ. არქიტექტორი NIEKISCH

German Architecture & Design

GANIEKISCH Ltd

მასშტაბი თარიღი

ანდრე ნიკიშ

არქიტექტორი

ანდრე ნიკიშ გ.ლობჟანიძე გ.ხოჯავა

Vereinigung zur Gründung
und Förderung der Deutschen
Internationalen Schule თბილისს

ობიექტის მისამართი

ობიექტის მისამართი :ქ.თბილისი, წყნეთის
გზატკეცილი, ნაკვეთი 07056 , საკ. # : 01.14.06.007.067

არქიტექტორი

მთ.კონსტრუქტორი

e.woweria

წინამდებარე ნახაზი წარმოადგენს შპს. ჯი

-ეი ნიკიშ-ის ინტელექტუალურ
საკუთრებას. ამ ნახაზზე ვიტოვებთ ყოველგვარ უფლებებს. ჩვენი თანხმობის
გარეშე დაუშვებელია ნახაზის გამრავლება ან მისი მესამე პირზე გადაცემა.

ობიექტის დასახელება

''გერმანული საერთაშორისო სკოლა თბილისი'' 59.50 3.39

7.40 4.70 5.80 6.25 0.35 7.40 3.20 0.40 4.80 7.20 7.40 3.20 3.50 3.50 3.50 3.50 5.30 7.00 12.30

0.00

3.50

7.00

11.50

0.00

3.50

-3.50

-7.00

0.93

1.80

11.50

-3.50

-7.00

8.00

1.65

3.43

6.93

10.43

7.00

12.37

მოპირკეთება
მოჭიმვა 40 მმ.
პემზა 30 მმ.
გადახურვის ფილა 250მმ.

მოპირკეთება
ღორღი 200 მმ.
დამცავი ზიოლაცია
3 ფენა ჰიდროიზოლაცია ლინოკრომი
მოჭიმვა 50 მმ.
pema
100 მმ. თბოიზოლაცია XPS
1 ფენა ჰიდროიზოლაცია ლინოკრომი

გადახურვის ფილა 200მმ. =561

.50

=565

.00

=568

.50

=561

.50

=565

.00

=558

.00

=558

.00

=554

.50

=568

.50

M

L

K

J I H

G

F

E

D

C

B

A

0.15 3.25 0.25 0.07 3.18 0.25 1.00

ჭრილი

1

-

1

1 : 100

a

-10 05

-04

-2017

ჭრილი

1

-

1

შენიშვნები: ა. ნახაზზე ზომები და ნიშნულები მოცემულია მეტრებში ბ. 0.00 ნიშნული ტოლია ზღვის დონიდან 561.50 მ.

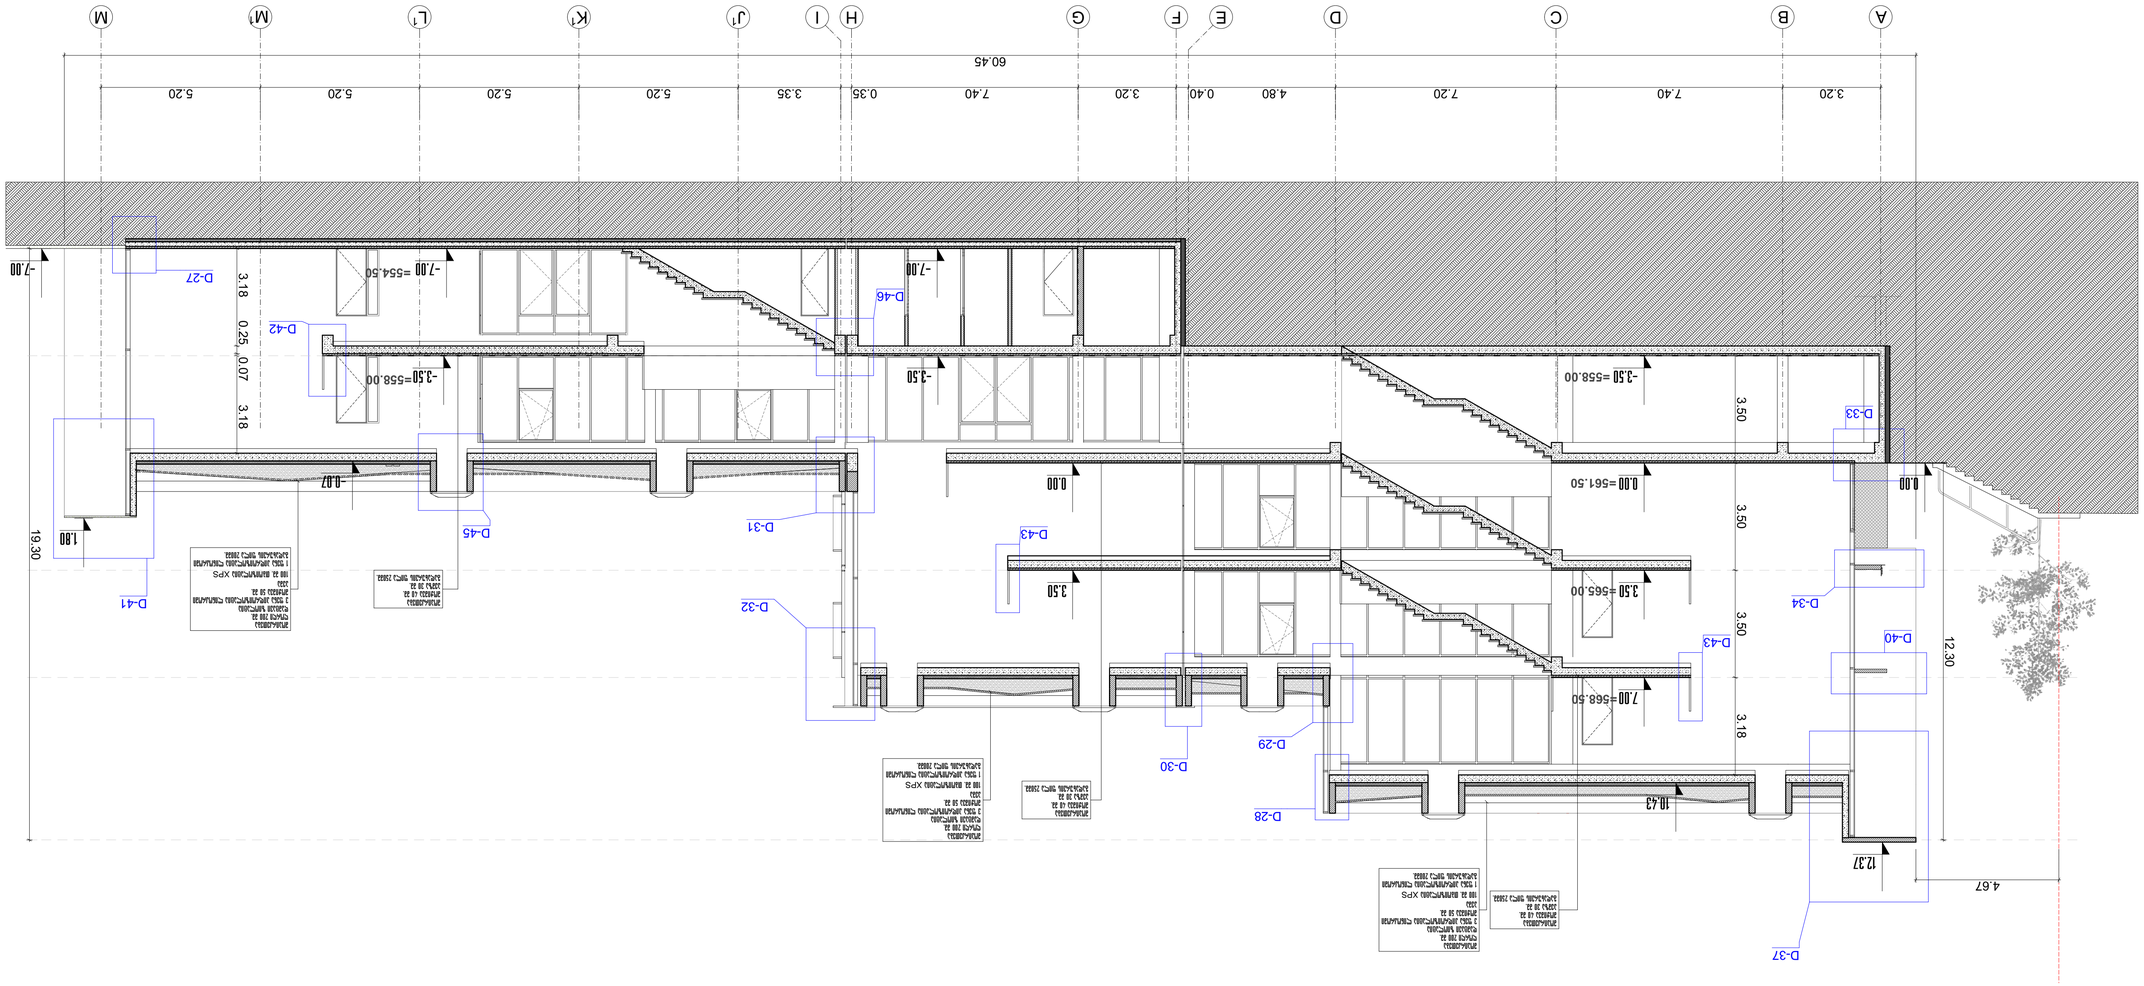

Sublisherngine 0.0.100.100

თანამდებობა სახელი ხელმოწერა

დირექტორი

სტადია: არქიტექურული ნაწილი - მუშა პროექტი

ნახაზის დასახელება

ნახაზის ნომერი

მთ. არქიტექტორი NIEKISCH

German Architecture & Design

GANIEKISCH Ltd

მასშტაბი თარიღი

ანდრე ნიკიშ

არქიტექტორი

ანდრე ნიკიშ

გ.ლობჟანიძე

g.xojava

Vereinigung zur Gründung
und Förderung der Deutschen
Internationalen Schule თბილისს

ობიექტის მისამართი

ობიექტის მისამართი :ქ.თბილისი, წყნეთის
გზატკეცილი, ნაკვეთი 07056 , საკ. # : 01.14.06.007.067

არქიტექტორი

მთ.კონსტრუქტორი ე.წოწერია

წინამდებარე ნახაზი წარმოადგენს შპს. ჯი-ეი ნიკიშ-ის ინტელექტუალურ

საკუთრებას. ამ ნახაზზე ვიტოვებთ ყოველგვარ უფლებებს. ჩვენი თანხმობის

გარეშე დაუშვებელია ნახაზის გამრავლება ან მისი მესამე პირზე გადაცემა.

ობიექტის დასახელება

''გერმანული საერთაშორისო სკოლა თბილისი''

D-37

D-40

D-34

D-33

D-43

D-43

D-42

D-41

D-27

D-45 D-31

D-32

D-30

D-46

D-28

D-29

3.20 7.40 7.20 4.80 0.40 3.20 7.40 0.35 3.35 5.20 5.20 5.20 5.20

-3.50

0.00

3.50

7.00

-3.50

-7.00

-3.50

-7.00

-0.07

1.80

-7.00

4.67

60.45

3.50 3.50 3.50 3.18

3.18 0.25 0.07 3.18

19.30

12.30

0.00

12.37

10.43

0.00

3.50

მოპირკეთება
ღორღი 200 მმ.
დამცავი ზიოლაცია
3 ფენა ჰიდროიზოლაცია ლინოკრომი
მოჭიმვა 50 მმ.
pema
100 მმ. თბოიზოლაცია XPS

1 ფენა ჰიდროიზოლაცია ლინოკრომი
გადახურვის ფილა 200მმ.

მოპირკეთება
ღორღი 200 მმ.
დამცავი ზიოლაცია
3 ფენა ჰიდროიზოლაცია ლინოკრომი
მოჭიმვა 50 მმ.
pema
100 მმ. თბოიზოლაცია XPS

1 ფენა ჰიდროიზოლაცია ლინოკრომი
გადახურვის ფილა 200მმ.

მოპირკეთება
ღორღი 200 მმ.
დამცავი ზიოლაცია
3 ფენა ჰიდროიზოლაცია ლინოკრომი
მოჭიმვა 50 მმ.
pema
100 მმ. თბოიზოლაცია XPS

1 ფენა ჰიდროიზოლაცია ლინოკრომი
გადახურვის ფილა 200მმ.

მოპირკეთება
მოჭიმვა 40 მმ.
პემზა 30 მმ.
გადახურვის ფილა 250მმ.

მოპირკეთება
მოჭიმვა 40 მმ.
პემზა 30 მმ.
გადახურვის ფილა 250მმ.

მოპირკეთება
მოჭიმვა 40 მმ.
პემზა 30 მმ.
გადახურვის ფილა 250მმ.

=568.50

=558.00

=561.50

=565.00

=554.50

=558.00

J

1 A B C D E F G H I K

1 L

1 M1 M

ჭრილი 2-2

1 : 100 a-11 05-04-2017

ჭრილი 2-2

შენიშვნები:

ა. ნახაზზე ზომები და ნიშნულები მოცემულია მეტრებში

ბ. 0.00 ნიშნული ტოლია ზღვის დონიდან 561.50 მ.

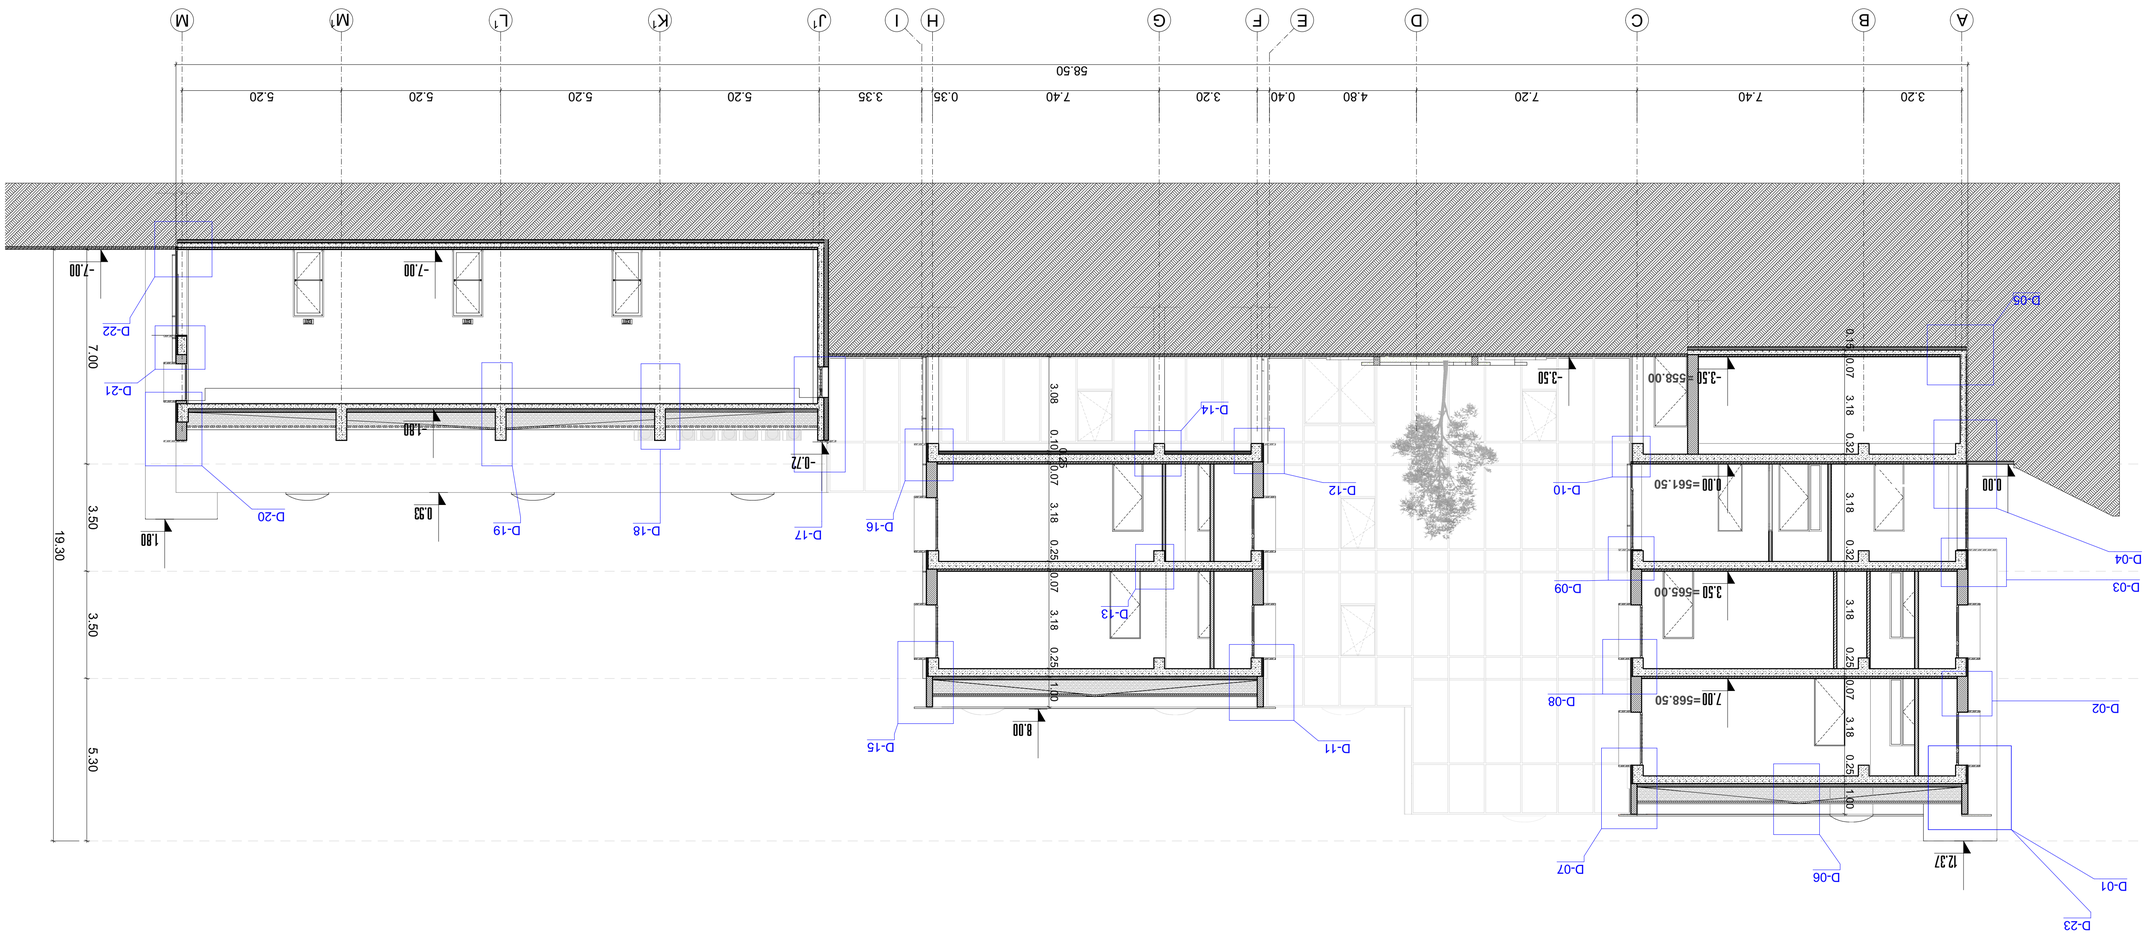

Sublisherngine 0.0.100.100

თანამდებობა სახელი ხელმოწერა
დირექტორი

სტადია: არქიტექურული ნაწილი - მუშა პროექტი

ნახაზის დასახელება

ნახაზის ნომერი

მთ. არქიტექტორი NIEKISCH

German Architecture & Design

GANIEKISCH Ltd

მასშტაბი თარიღი

ანდრე ნიკიშ

არქიტექტორი

ანდრე ნიკიშ
გ.ლობჟანიძე
g.xojava

Vereinigung zur Gründung
und Förderung der Deutschen
Internationalen Schule თბილისს

ობიექტის მისამართი

ობიექტის მისამართი :ქ.თბილისი, წყნეთის
გზატკეცილი, ნაკვეთი 07056 , საკ. # : 01.14.06.007.067

არქიტექტორი
მთ.კონსტრუქტორი ე.წოწერია

წინამდებარე ნახაზი წარმოადგენს შპს. ჯი-ეი ნიკიშ-ის ინტელექტუალურ
საკუთრებას. ამ ნახაზზე ვიტოვებთ ყოველგვარ უფლებებს. ჩვენი თანხმობის
გარეშე დაუშვებელია ნახაზის გამრავლება ან მისი მესამე პირზე გადაცემა.

ობიექტის დასახელება

''გერმანული საერთაშორისო სკოლა თბილისი''

D-01

D-02

D-03

D-04

D-05

D-06 D-07

D-08

D-09

D-10

D-11

D-12

D-13

D-14

D-15

D-16

D-17 D-18 D-19
D-20

D-21

D-22

D-23

3.20 7.40 7.20 4.80 0.40 3.20 7.40 0.35 3.35 5.20 5.20 5.20 5.20

58.50

0.15 0.07 3.18 0.32 3.18 0.32 3.18 0.25 0.07 3.18 0.25 1.00

19.30

-3.50

0.00

3.50

7.00

-3.50

0.00

-7.00 -7.00

-1.80

0.93

12.37

8.00

-0.72

7.00 3.50 3.50 5.30

1.80

=568.50

=558.00

=561.50

=565.00

J

1 A B C D E F G H I K

1 L

1 M1 M

3.08 0.10

0.25

0.07 3.18 0.25 0.07 3.18 0.25 1.00

ჭრილი 3-3

1 : 100 a-12 05-04-2017

ჭრილი 3-3

შენიშვნები:

ა. ნახაზზე ზომები და ნიშნულები მოცემულია მეტრებში
ბ. 0.00 ნიშნული ტოლია ზღვის დონიდან 561.50 მ.

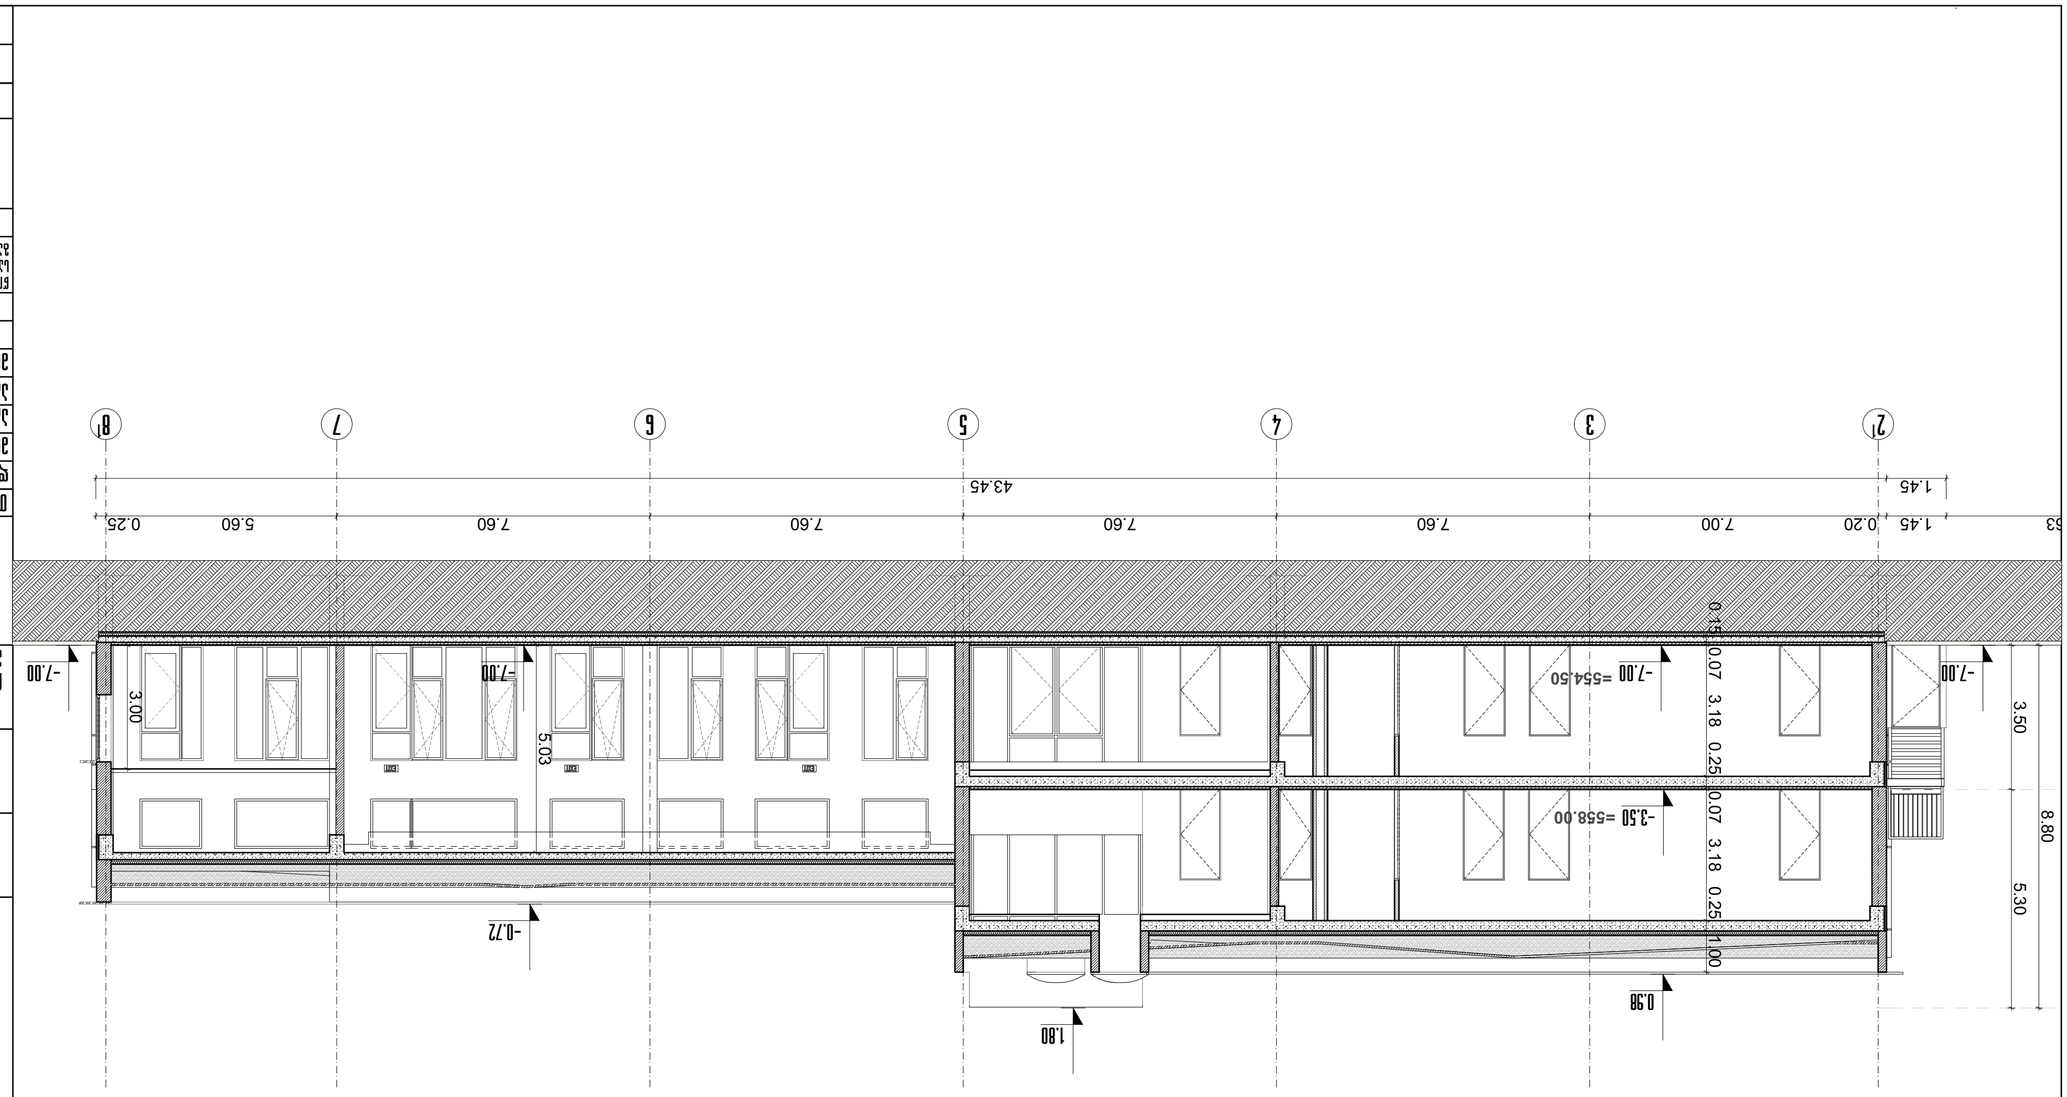

Sublisherngine 0.0.100.100

თანამდებობა სახელი ხელმოწერა
დირექტორი

სტადია: არქიტექურული ნაწილი - მუშა პროექტი

ნახაზის დასახელება

ნახაზის ნომერი

მთ. არქიტექტორი NIEKISCH

German Architecture & Design

GANIEKISCH Ltd

მასშტაბი თარიღი

ანდრე ნიკიშ

არქიტექტორი

ანდრე ნიკიშ
გ.ლობჟანიძე
g.xojava

Vereinigung zur Gründung
und Förderung der Deutschen
Internationalen Schule თბილისს

ობიექტის მისამართი

ობიექტის მისამართი :ქ.თბილისი, წყნეთის
გზატკეცილი, ნაკვეთი 07056 , საკ. # : 01.14.06.007.067

არქიტექტორი
მთ.კონსტრუქტორი ე.წოწერია

წინამდებარე ნახაზი წარმოადგენს ჯი-ეი ნიკიშ-ის ინტელექტუალურ
საკუთრებას. ამ ნახაზზე ვიტოვებთ ყოველგვარ უფლებებს. ჩვენი თანხმობის
გარეშე დაუშვებელია ნახაზის გამრავლება ან მისი მესამე პირზე გადაცემა.

ობიექტის დასახელება

''გერმანული საერთაშორისო სკოლა თბილისი''

1.45 43.45

5.63 1.45 0.20 7.00 7.60 7.60 7.60 7.60 5.60 0.25 0.15 0.07 3.18 0.25 0.07 3.18 0.25 1.00 3.50 5.30 8.80 5.03

-7.00

-3.50

0.98

1.80

-0.72

-7.00 -7.00 -7.00 3.00

=554.50

=558.00

2

1
3 4 5 7 8

1
6

ჭრილი 4-4

1 : 100 a-13 05-04-2017

ჭრილი 4-4

შენიშვნები:

ა. ნახაზზე ზომები და ნიშნულები მოცემულია მეტრებში
ბ. 0.00 ნიშნული ტოლია ზღვის დონიდან 561.50 მ.

ჭრილი 5-5

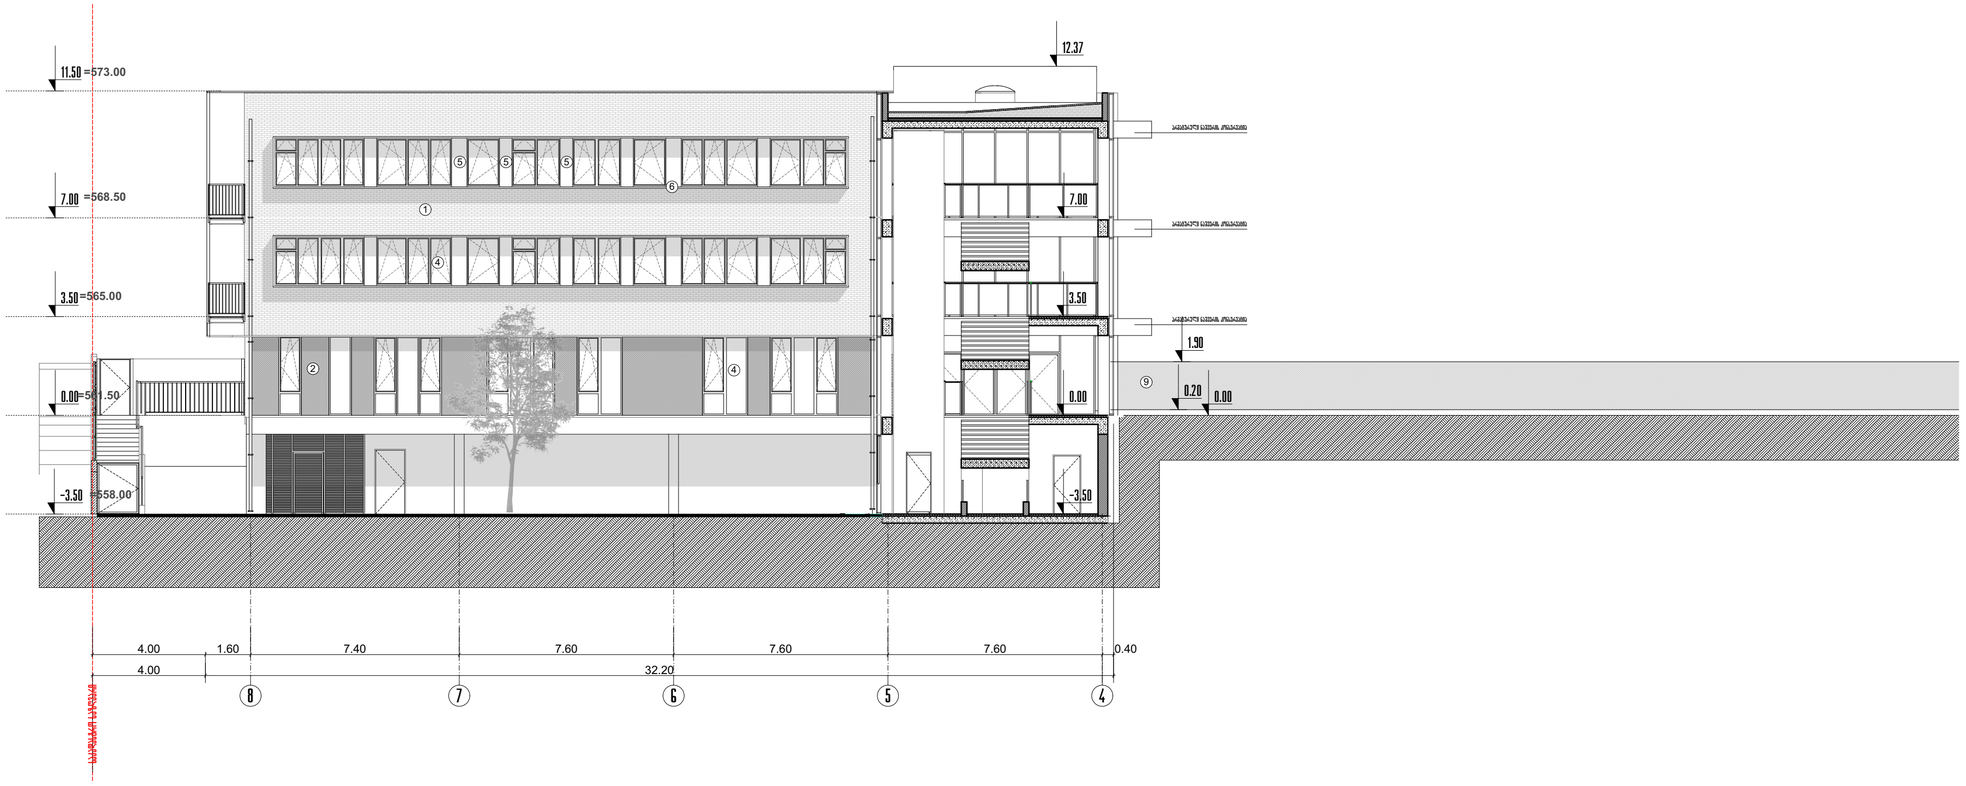

მასალების ექსპლიკაცია

1- პოპირკეთება აგურის ფაქტურით

Meldorfer Classic
Westerwald

2-დეკორატიული პანელები

ბეტონის პანელები

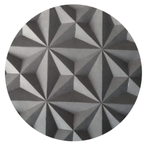

3- ალუმინის ვიზრაჟი

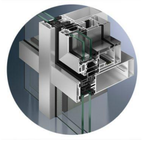

RAL 7021
Black grey

ალუმის ფერი: RAL 7021

4- ალუმინის ფანჯრები

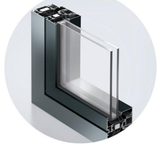

RAL 7021
Black grey

ალუმის ფერი: RAL 7021

5- შეღებილი ნალესი

RAL 1017 | RAL 1014 | RAL 1000 | RAL 1020

ფანჯრებს შორის ბანაობები შეიღებოს 4 სხვადასხვა ფერში

6- საჩრდილობელი სიბეები

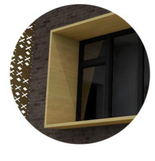

7- სკოლის ლოგო

8- ქართულენოვანი წარწერა

9- ბაღის პანელური ღობე

10- პერფორირებული ალუმინის პანელები შეღებილი RAL-1017

შენიშვნები:

ა. ნახაზზე ზომები და ნიშნულები მოცემულია მეტრებში

ბ. 0.00 ნიშნული ტოლია ზღვის დონიდან 561.50 მ.

Deutsche Internationale Schule Tbilisi

Vereinigung zur Gründung und Förderung der Deutschen Internationalen Schule Tbiliss

ობიექტის დასახელება

"გერმანული საერთაშორისო სკოლა თბილისი"

ობიექტის მისამართი

ობიექტის მისამართი :ქ.თბილისი, წყნეთის გზატკეცილი, ნაკვეთი 07056 , საკ. № : 01.14.06.007.067

GANIEKISCH Ltd
German Architecture & Design

თანამდებობა	სახელი	ხელმოწერა
დირექტორი	ანდრე ნიკიშ	
მთ. არქიტექტორი	ანდრე ნიკიშ	
არქიტექტორი	გ.ლობჟანიძე	
არქიტექტორი	გ.ხოჭაპა	
მთ.კონსტრუქტორი	ე.წოწკირია	

წინამდებარე ნახაზი წარმოადგენს შპს-ის ინდივიდ-ის ინტელექტუალურ საკუთრებას. ამ ნახაზზე ვინმეთვემ ყოველგვარ უფლებებს. ჩვენი თანხმობის გარეშე დაუშვებელია ნახაზის გავრცელება ან მისი მესამე პირზე გადაცემა.

ნახაზის დასახელება

ჭრილი 5-5

სტადია: არქიტექტურული ნაწილი - შუშა არქიტექტი

მასშტაბი	ნახაზის ნომერი	თარიღი
1 : 100	ა-14	05-04-2017

საბავშვო ბაღის ჭრილი 1-1

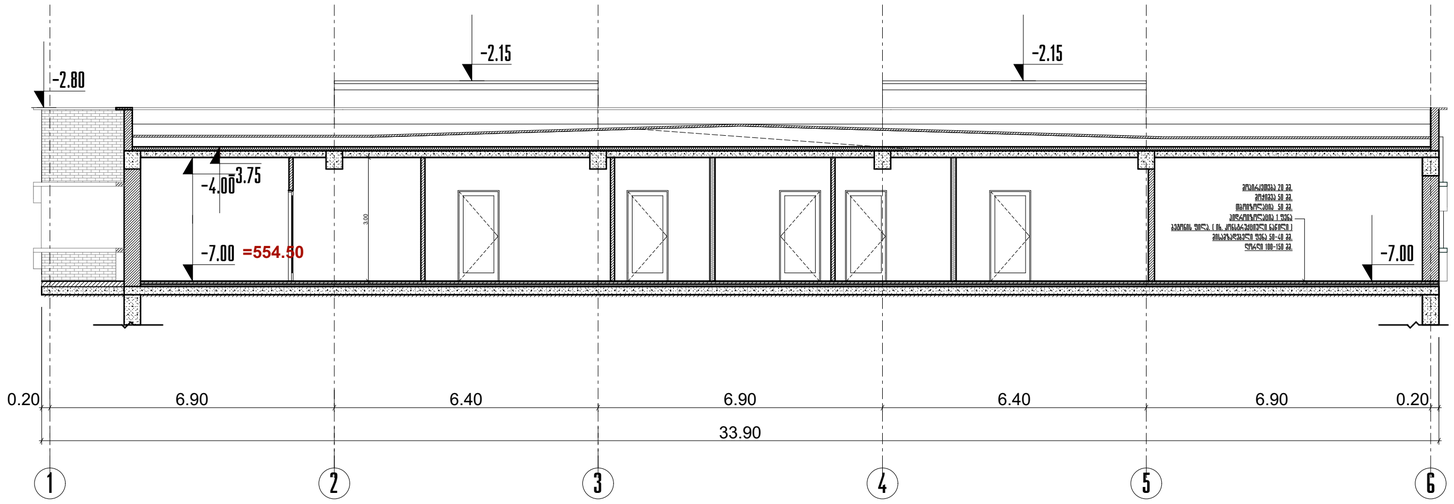

საბავშვო ბაღის ჭრილი 2-2

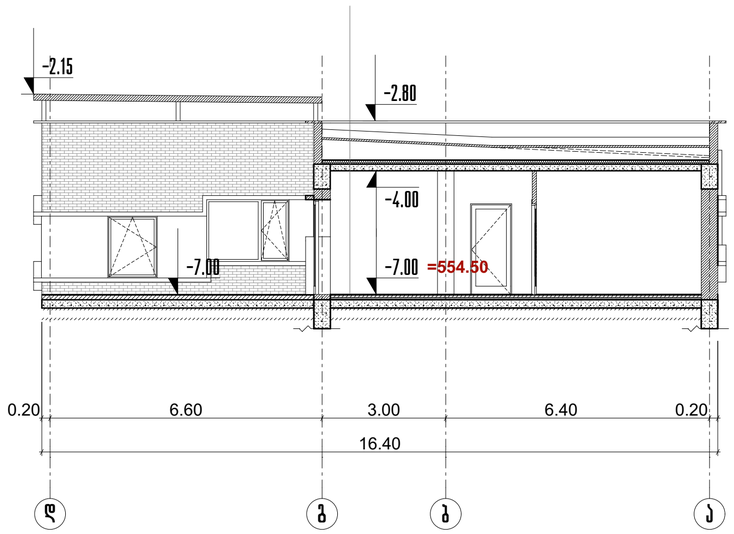

საბავშვო ბაღის ჭრილი 3-3

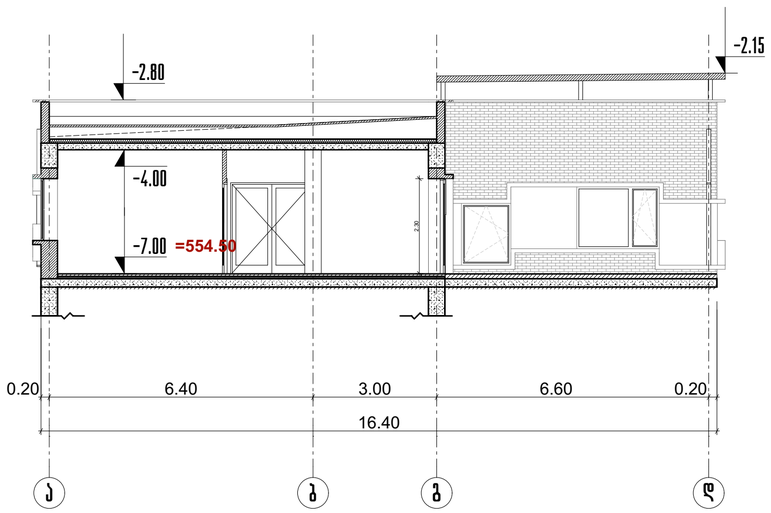

შენიშვნები:

ა. ნახაზზე ზომები და ნიშნულები მოცემულია მეტრებში

ბ. 0.00 ნიშნული ბოლია ზღვის დონიდან 561.50 მ.

Deutsche Internationale Schule Tbilissi

Vereinigung zur Gründung und Förderung der Deutschen Internationalen Schule Tbiliss

ობიექტის დასახელება

"გერმანული საერთაშორისო სკოლა თბილისი"

ობიექტის მისამართი

ობიექტის მისამართი :ქ.თბილისი, წყნეთის გზატკეცილი, ნაკვეთი 07056 , სკკ. № : 01.14.06.007.067

GANIEKISCH Ltd

German Architecture & Design

თანამდებობა	სახელი	ხელმოწერა
დირექტორი	ანდრე ნიკიშ	
მთ. არქიტექტორი	ანდრე ნიკიშ	
არქიტექტორი	გ.ლობჟანიძე	
არქიტექტორი	გ.ხოჭავა	
მთ.კონსტრუქტორი	ე.წოწერია	

წინამდებარე ნახაზი წარმოადგენს პი-ეი ნიკიშ-ის ინტელექტუალურ საკუთრებას. ამ ნახაზზე მითითებით ყოველგვარ უფლებებს. ჩვენი თანხმობის გარეშე დაუშვებელია ნახაზის გავრცელება ან მისი მესამე პირზე გადაცემა.

ნახაზის დასახელება

საბავშვო ბაღის ჭრილები ჭრილი ბ1-1; ბ2-2; ბ3-3

სტადია: არქიტექტურული ნაწილი - მეშა არქიტექტი

მასშტაბი	ნახაზის ნომერი	თარიღი
1 : 100	ა-15	05-04-2017