

სამშენებლო გენგეგმა
მ. 1:150

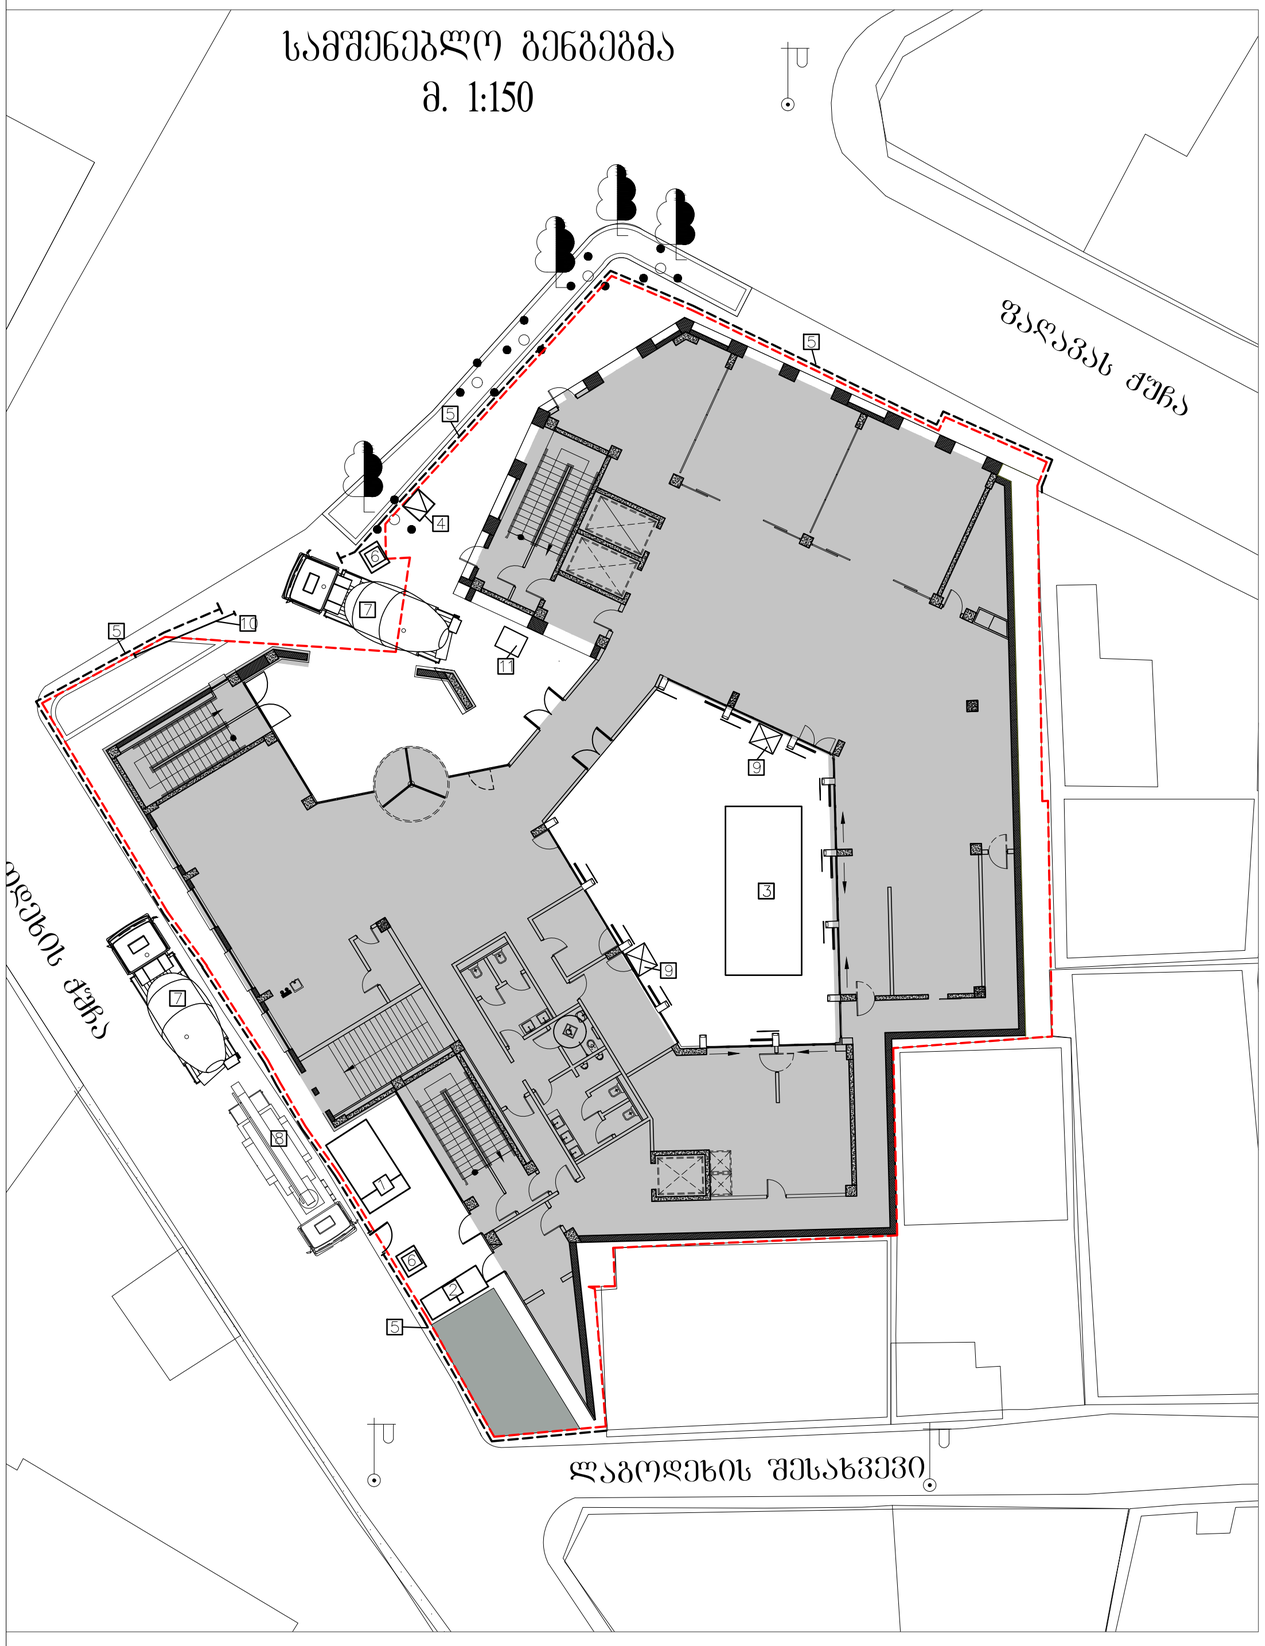

ექსპლიკაცია

1. სამუშაოთა მწარმოებლის ოთახი და მუშების გასახდელი
2. ტუალეტი და საშხაპე
3. დროებითი საწყობი ღია ცის ქვეშ
4. კომპლექტ. ქვესადგური
5. დროებითი სამშენებლო ყრუ ღობე
6. დაცვის ჯიხური
7. ბეტონმზიდი
8. ბეტონსაწნეხი ა/მ
9. საწევლა (პიონერკა)
10. ჭიშკარი
11. სტაც. ბეტონ საწნეხი


სამშენებლო ღობის ჭრილი

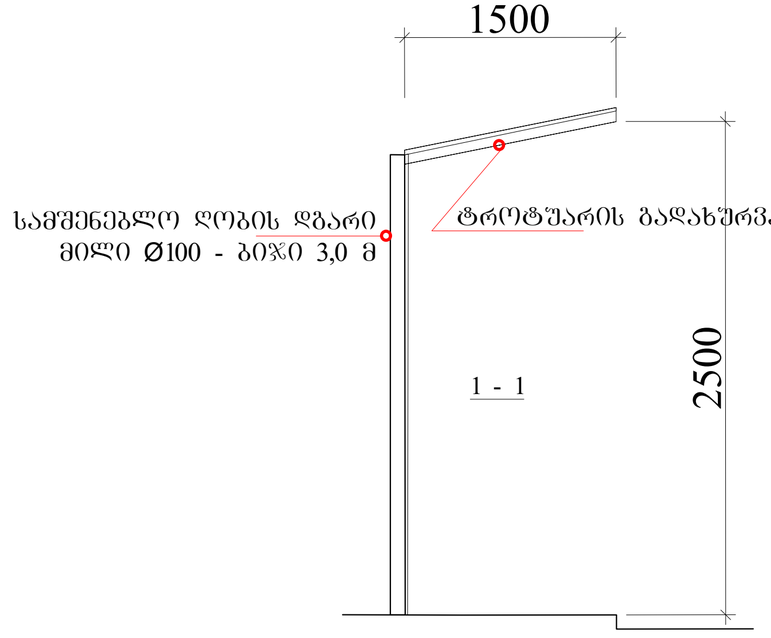


VLD&CO
404992068

პროექტის ეტაპი | პროის ფაზაზე | ხელმოწერა

N

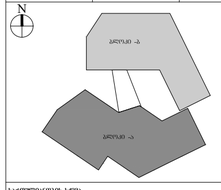

სართულიანობის სქემა

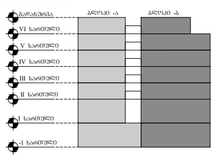

პროექტი

სასტუმრო "პოლიდეი 06" -ის არქიტექტურული პროექტი

ნახაზი

მშენებლობის ორგანიზაციის პროექტი
სამშენებლო გენგეგმა

მასშტაბი	ფორმატი	თარიღი	ნახაზის
1:200	A3	27.03.2017	1
ფაილის სახელი		DWG	

ქ. ობილისში ლაგოდეხის ქ.№20; ლაგოდეხის ქ.№4/6; ფაღავას ქ.№15/7
სასტუმრო „ჰოლიდეი ინ„ მშენებლობის კალენდარული გრაფიკი


№	სამუშაოთა ჩამონათვალი	განზომილება	რაოდენობა	1 წელი												2 წელი											
				I თვე	II თვე	III თვე	IV თვე	V თვე	VI თვე	VII თვე	VIII თვე	IX თვე	X თვე	XI თვე	XII თვე	XIII თვე	XIV თვე	XV თვე	XVI თვე	XVII თვე	XVIII თვე	XIX თვე	XX თვე	XXI თვე			
				10 20 30	10 20 30	10 20 30	10 20 30	10 20 30	10 20 30	10 20 30	10 20 30	10 20 30	10 20 30	10 20 30	10 20 30	10 20 30	10 20 30	10 20 30	10 20 30	10 20 30	10 20 30	10 20 30	10 20 30	10 20 30			
1.	მოსამზადებელი სამუშაოები	დღე	35	35																							
2.	ჭვაბულის მოწყობა	დღე	20		20																						
3.	ჭვაბულის გვერდების გამაგრება	დღე	35			35																					
4.	საძირკვლის მოწყობა. არმირება და ბეტონირება	დღე	60				60																				
5.	-4,32 ნიშნ. რკბ. კონსტრუქციის მოწყობა -0,10 ნიშნ. გადახურვით	დღე	45						45																		
6.	რკბ. მონოლითური კარკასის მოწყობა ორივე ბლოკში	დღე	180										180														
7.	ბრტყელი სახურავის მოწყობა	დღე	35													35											
8.	გარე კედლის მოწყობა ბლოკით	დღე	55															55									
9.	შიდა ტიხრების მოწყობა	დღე	35																35								
10.	შიდა საკომუნიკაციო საინჟინრო ქსელების მოწყობა	დღე	50									50															
11.	იატაკებზე ძვ.ცემ. მოჭიმვა	დღე	40																40								
12.	შიდა კედლების ლესვა	დღე	50																50								
13.	გარე კედლების ლესვა	დღე	45																45								
14.	გარე კარ-ფანჯრის და ვიტრაჟის მოწყობა	დღე	45																45								
15.	შიდა კარების მონტაჟი	დღე	40																40								
16.	შიდა კედლების მოპირკეთება	დღე	120																	120							
17.	ფასადების მოპირკეთება და სამღებრო სამუშაოები	დღე	70																	70							
18.	ლიფტის ტექნოლოგიური მოწყობილობების მონტაჟი	დღე	40																	40							
19.	გარე საინჟინრო კომუნიკაციების მიერთება ქალაქის ქსელთან	დღე	45													45											
20.	გარე კეთილმოწყობის სამუშაოები	დღე	35																						35		
21.	სამშენებლო ნაგვის გატანა	დღე	40													40											
22.	სამშენებლო კომპლექსის დეზობილიზაცია	დღე	15																								15

სპორტული ორგანიზაცია


VLD&CO
404992068

პროექტის ავტორი | პროექტის ხელმძღვანელი |

N

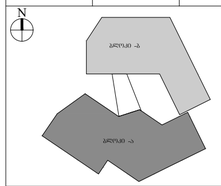

სართულიანობის სქემა

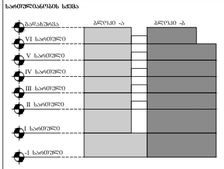

პროექტი

სასტუმრო "ჰოლიდეი ინ" -ის არქიტექტურული პროექტი

ნახაზი

მშენებლობის ორგანიზაციის პროექტი კალენდარული გრაფიკი

მასშტაბი	ფორმატი	თარიღი	ნახაზის ნომერი
	A3	27.03.2017	2
ნახაზის სქემა	DWG		