ფასადი A-C ღერძებს შორის
(გენგეგმით საწყობი №1) მ. 1:100

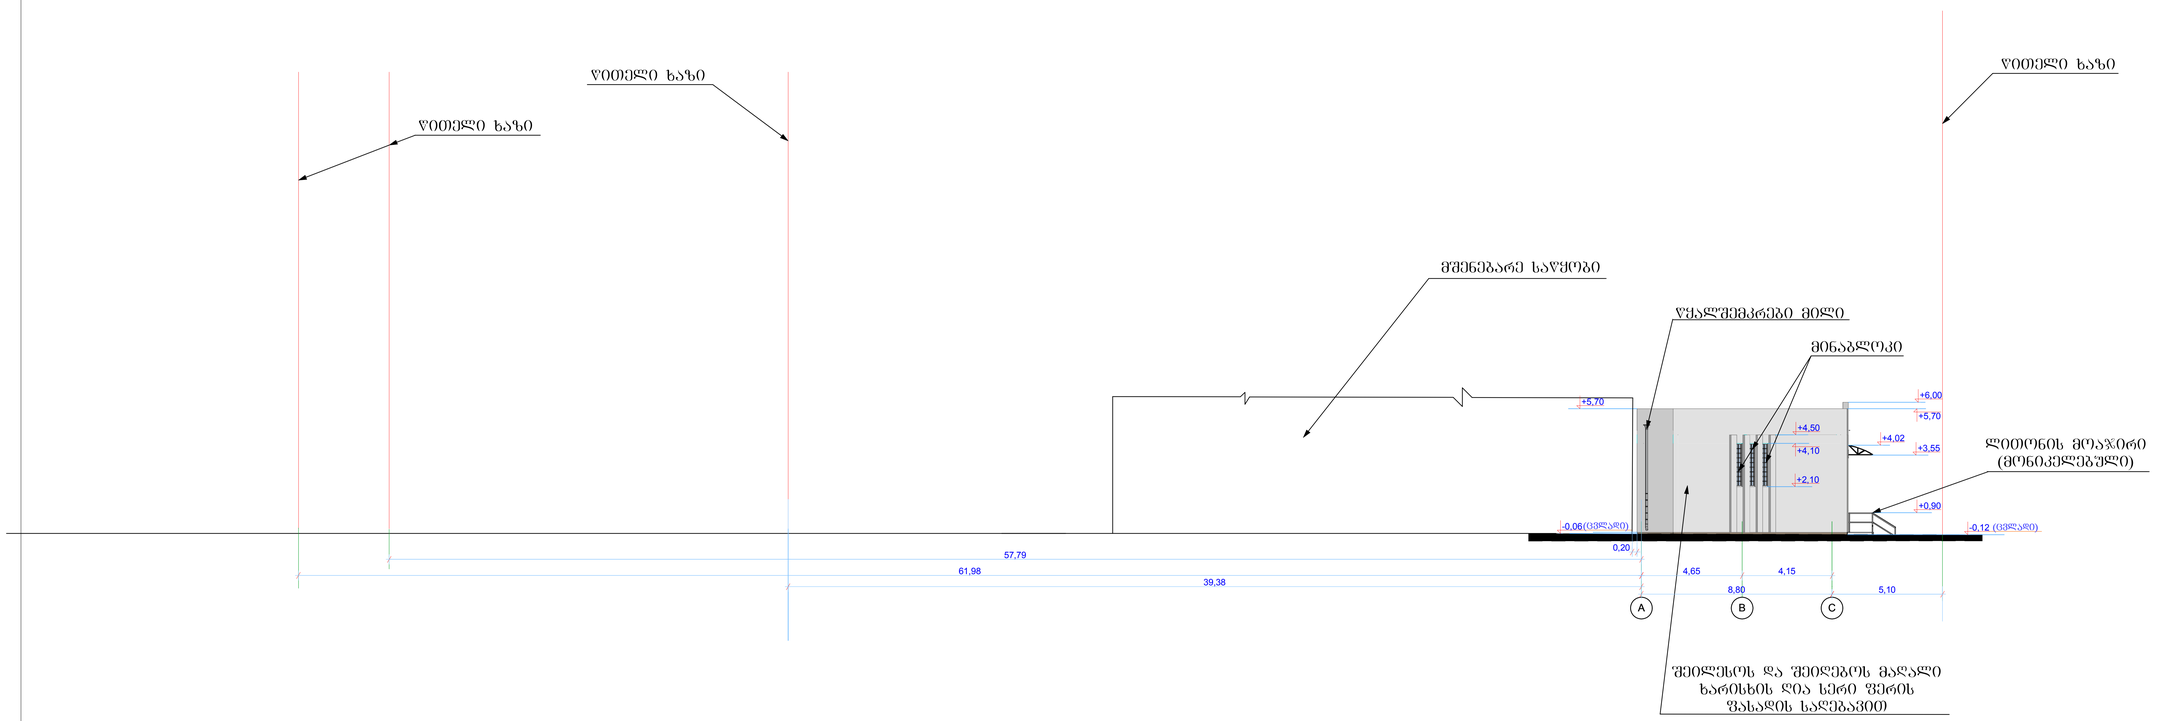

შენიშვნები:

1. 0.00 აღებულია სართულის იატაკის დონე
2. ნიშნულები და ზომები მოცემულია მეტრებში

დირექტორი		გ. ჩიტაიშვილი	შ.პ.ს. „ნიუ ლაბ ჯორჯია"	დამკვეთი	შ.პ.ს. „ნიუ ლაბ ჯორჯია"
არქიტექტორი		რ. ცოტაძე		ობიექტი	სასაწყობე შენობა ნაგებობა
				ობიექტის მისამართი	ქ. თბილისი, გამზირი სარაჯიშვილი №106
			ნაწილი: არქიტექტურა		თარიღი: 03.03.2017
			ფასადი A-C ღერძებს შორის (გენგეგმით საწყობი №1)		ლიტ. / ფურც. / რაოდ. / მასშ. 1 : 100

ფასადი 6-1 ღერძებს შორის
(გენგეგმით საწყობი №1) მ. 1:100

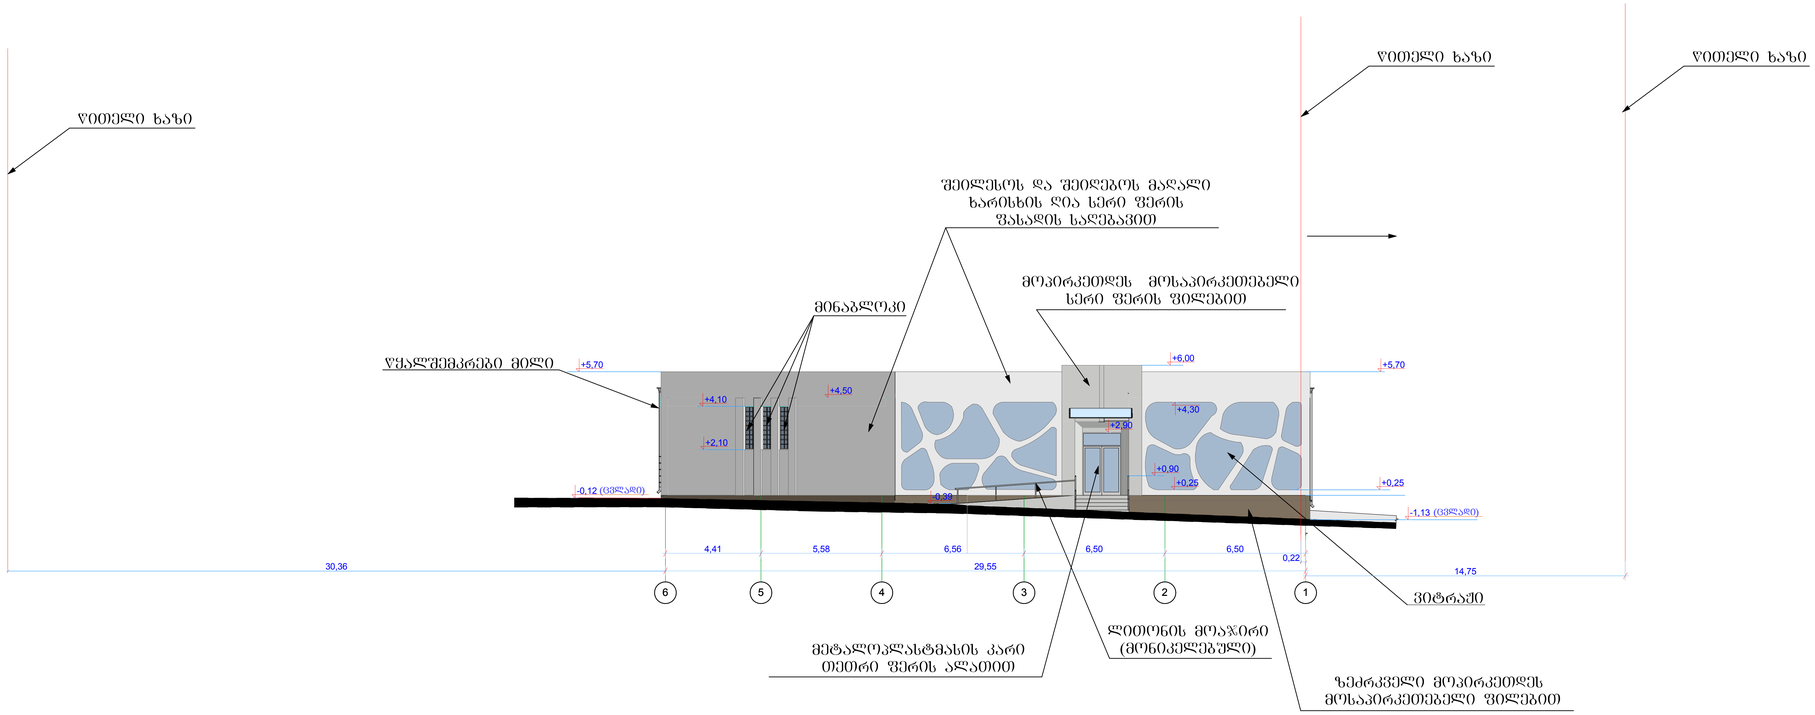

შენიშვნები:

1. 0.00 აღებულია სართულის იატაკის დონე
2. ნიშნულები და ზომები მოცემულია მეტრებში

დირექტორი		ბ. ჩიტაიშვილი	შ.პ.ს. „ნიუ ლაბ ჯორჯია"	დამკვეთი	შ.პ.ს. „ნიუ ლაბ ჯორჯია"
არქიტექტორი		რ. ცოტაძე		ობიექტი	სასაწყობე შენობა ნაბეგობა
				ობიექტის მისამართი	ქ. თბილისი, გამზირი სარაჯიშვილი №106
				ნაწილი: არქიტექტურა	თარიღი: 03.03.2017
				ფასადი 6-1 ღერძებს შორის (გენგეგმით საწყობი №1)	ლიტ. / ფურც. / რაოდ. / მასშ. 1 : 100

ფასადი 1-6 ღერძებს შორის
(გენგეგმით საწყობი №1) მ. 1:100

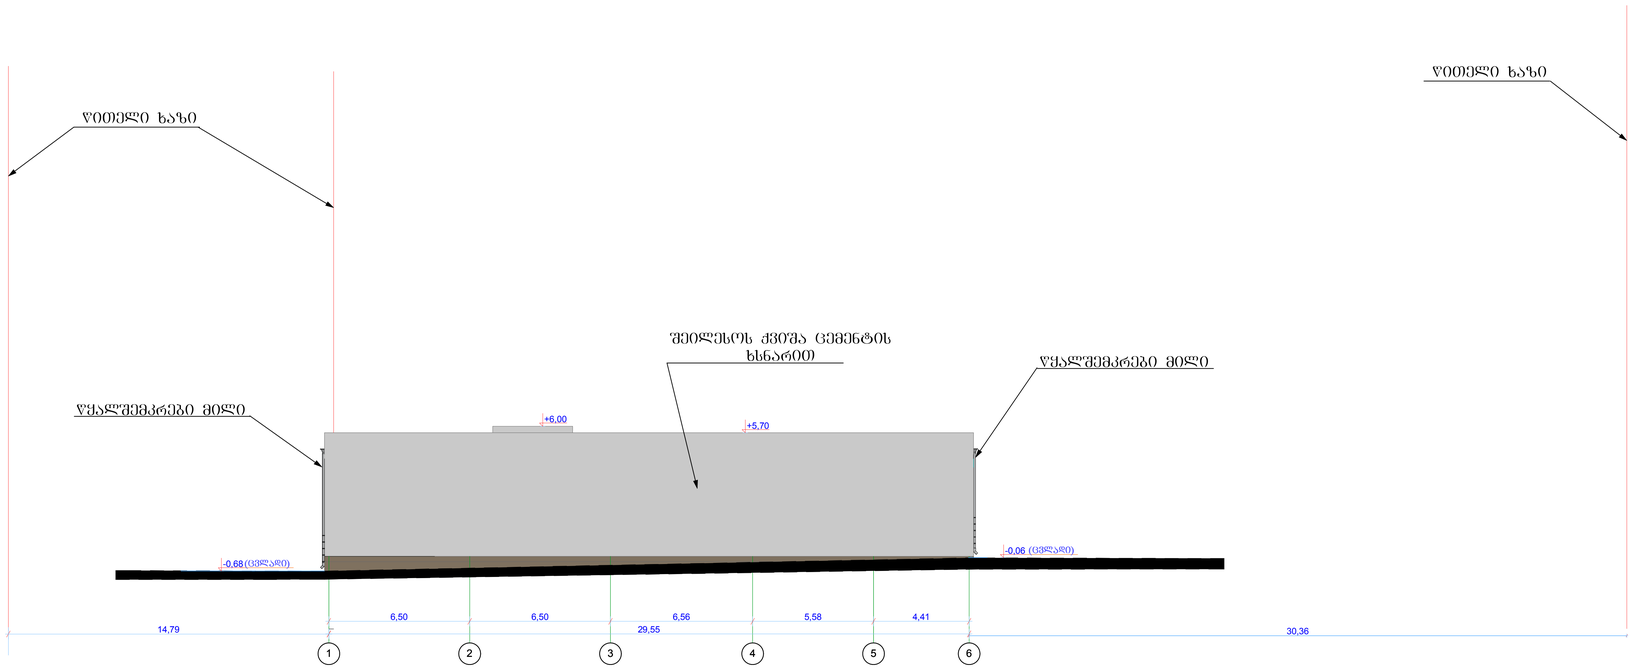

შენიშვნები:

1. 0.00 აღებულია სართულის იატაკის დონე
2. ნიშნულები და ზომები მოცემულია მეტრებში

დირექტორი		გ. ჩიტაიშვილი	შ.პ.ს. „ნიუ ლაბ ჯორჯია"	დამკვეთი	შ.პ.ს. „ნიუ ლაბ ჯორჯია"
არქიტექტორი		რ. ცოტაძე	შ.პ.ს. „ნიუ ლაბ ჯორჯია"	ობიექტი	სასაწყობე შენობა ნაგებობა
			შ.პ.ს. „ნიუ ლაბ ჯორჯია"	ობიექტის მისამართი:	თბილისი, გამზირი სარაჯიშვილი №106
				ნაწილი: არქიტექტურა	თარიღი: 03.03.2017
				ფასადი 1-6 ღერძებს შორის (გენგეგმით საწყობი №1)	ლიტ. / შურც. / რაოდ. / მასშ. 1 : 100

ფასადი C-A ღერძებს შორის
(გენგეგმით საწყობი №1) მ. 1:100

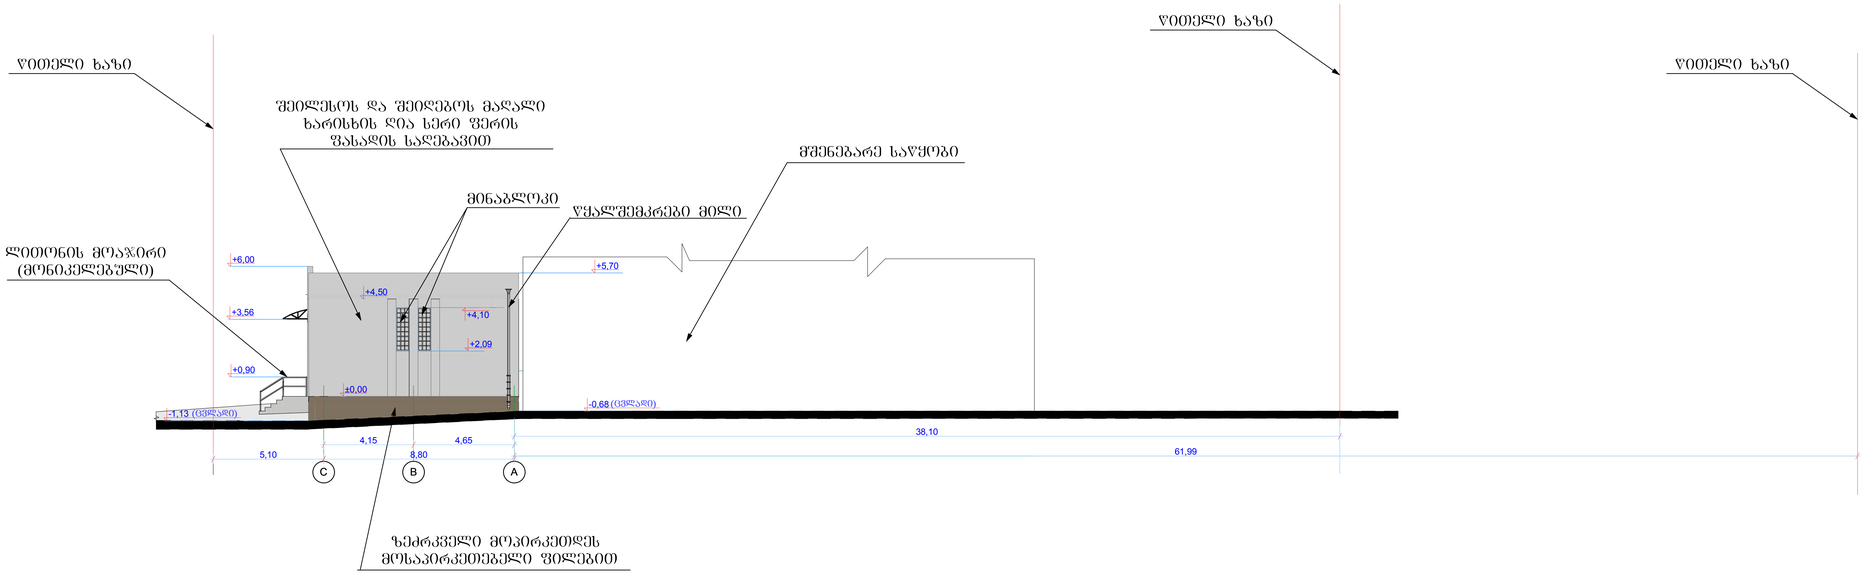

ᲨᲔᲜᲘᲨᲕᲜᲔᲑᲘ:

1. 0.00 ᲐᲦᲔᲑᲣᲚᲘᲐ ᲡᲐᲠᲗᲣᲚᲘᲡ ᲘᲐᲢᲐᲙᲘᲡ ᲓᲝᲜᲔ
2. ᲜᲘᲨᲜᲣᲚᲔᲑᲘ ᲓᲐ ᲖᲝᲛᲔᲑᲘ ᲛᲝᲪᲔᲛᲣᲚᲘᲐ ᲛᲔᲢᲠᲔᲑᲨᲘ

ᲓᲘᲠᲔᲥᲢᲝᲠᲘ		Გ. ᲩᲘᲢᲐᲘᲨᲕᲘᲚᲘ	შპს „ᲙᲝᲜᲡᲣᲚᲢᲘᲜᲒ ᲯᲒᲣᲤᲘ"	ᲓᲐᲛᲙᲕᲔᲗᲘ	შ.პ.ს. „ᲙᲝᲜᲣ ᲚᲐᲑ ᲯᲝᲠᲯᲘᲐ"
ᲐᲠᲥᲘᲢᲔᲥᲢᲝᲠᲘ		რ. ᲪᲘᲪᲘᲐᲨᲕᲘᲚᲘ		ᲝᲑᲘᲔᲥᲢᲘ	ᲡᲐᲡᲐᲬᲧᲝᲑᲝ ᲨᲔᲜᲝᲑᲐ ᲜᲐᲒᲔᲑᲝᲑᲐ
				ᲝᲑᲘᲔᲥᲢᲘᲡ ᲛᲘᲡᲐᲛᲐᲠᲗᲘ	ქ. ᲝᲑᲘᲚᲘᲡᲘ, ᲒᲐᲛᲖᲘᲠᲘ ᲡᲐᲠᲐᲯᲘᲨᲕᲘᲚᲘ №106
				ᲜᲐᲬᲘᲚᲘ: ᲐᲠᲥᲘᲢᲔᲥᲢᲣᲠᲐ	ᲗᲐᲠᲘᲦᲘ: 03.03.2017
				ფასადი C-A ღერძებს შორის (გენგეგმით საწყობი №1)	ᲚᲘᲢ. ᲤᲣᲠᲪ. ᲠᲐᲝᲓ. ᲛᲐᲡᲨ. 1 : 100

ფასადი G-A ღერძებს შორის მ. 1:100
(საწყობის შენობა გენგეგმით №2)

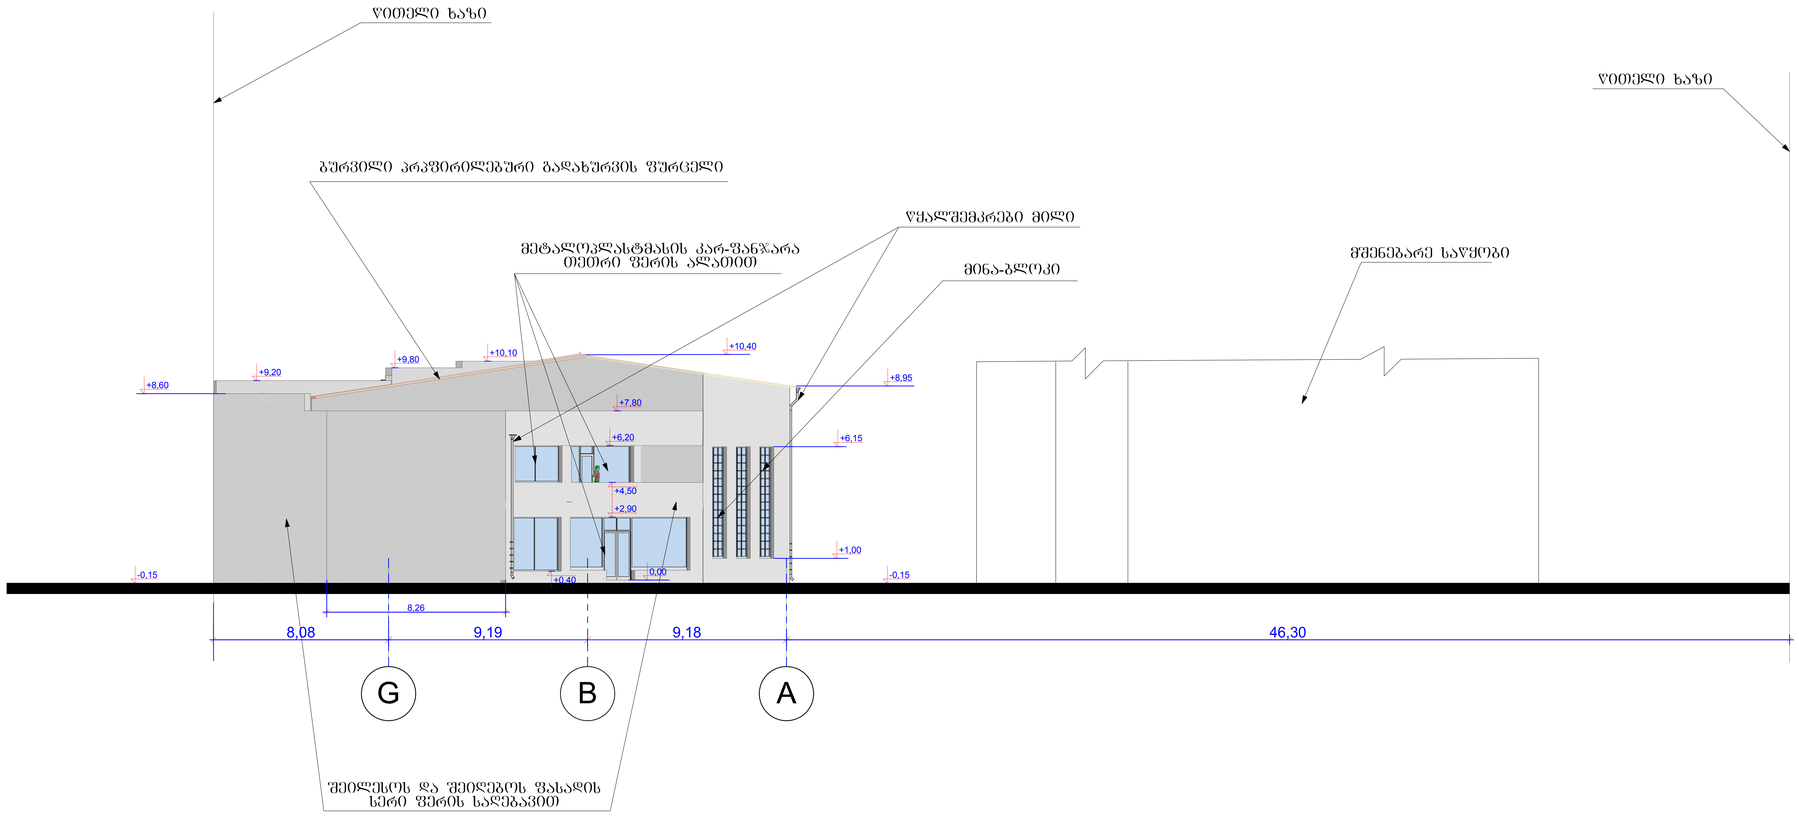

შენიშვნები:
1. 0.00 აღებულია სართულის იატაკის დონე
2. ნიშნულები და ზომები მოცემულია მეტრებში

დირექტორი		გ. ჩიტაიშვილი	შ.პ.ს. „ნიუ ლამ ჯორჯა"	დამკვეთი	შ.პ.ს. „ნიუ ლამ ჯორჯა"
არქიტექტორი		რ. ცოტაძე		ობიექტი	სასაწყობე შენობა ნაგებობა
				ობიექტის მისამართი	ქ. ობილისი, ბამზირი სარაჯიშვილი №106
				ნაწილი: არქიტექტურა	თარიღი: 03.11.2016
				ფასადი G-A ღერძებს შორის (საწყობის შენობა გენგეგმით №2)	ლიტ. / ფურც. / რაოდ. / მასშ. 1 : 100

ფასადი 11-1 ღერძებს შორის მ. 1:100
(საწყობის შენობა გენგეგმით №2)

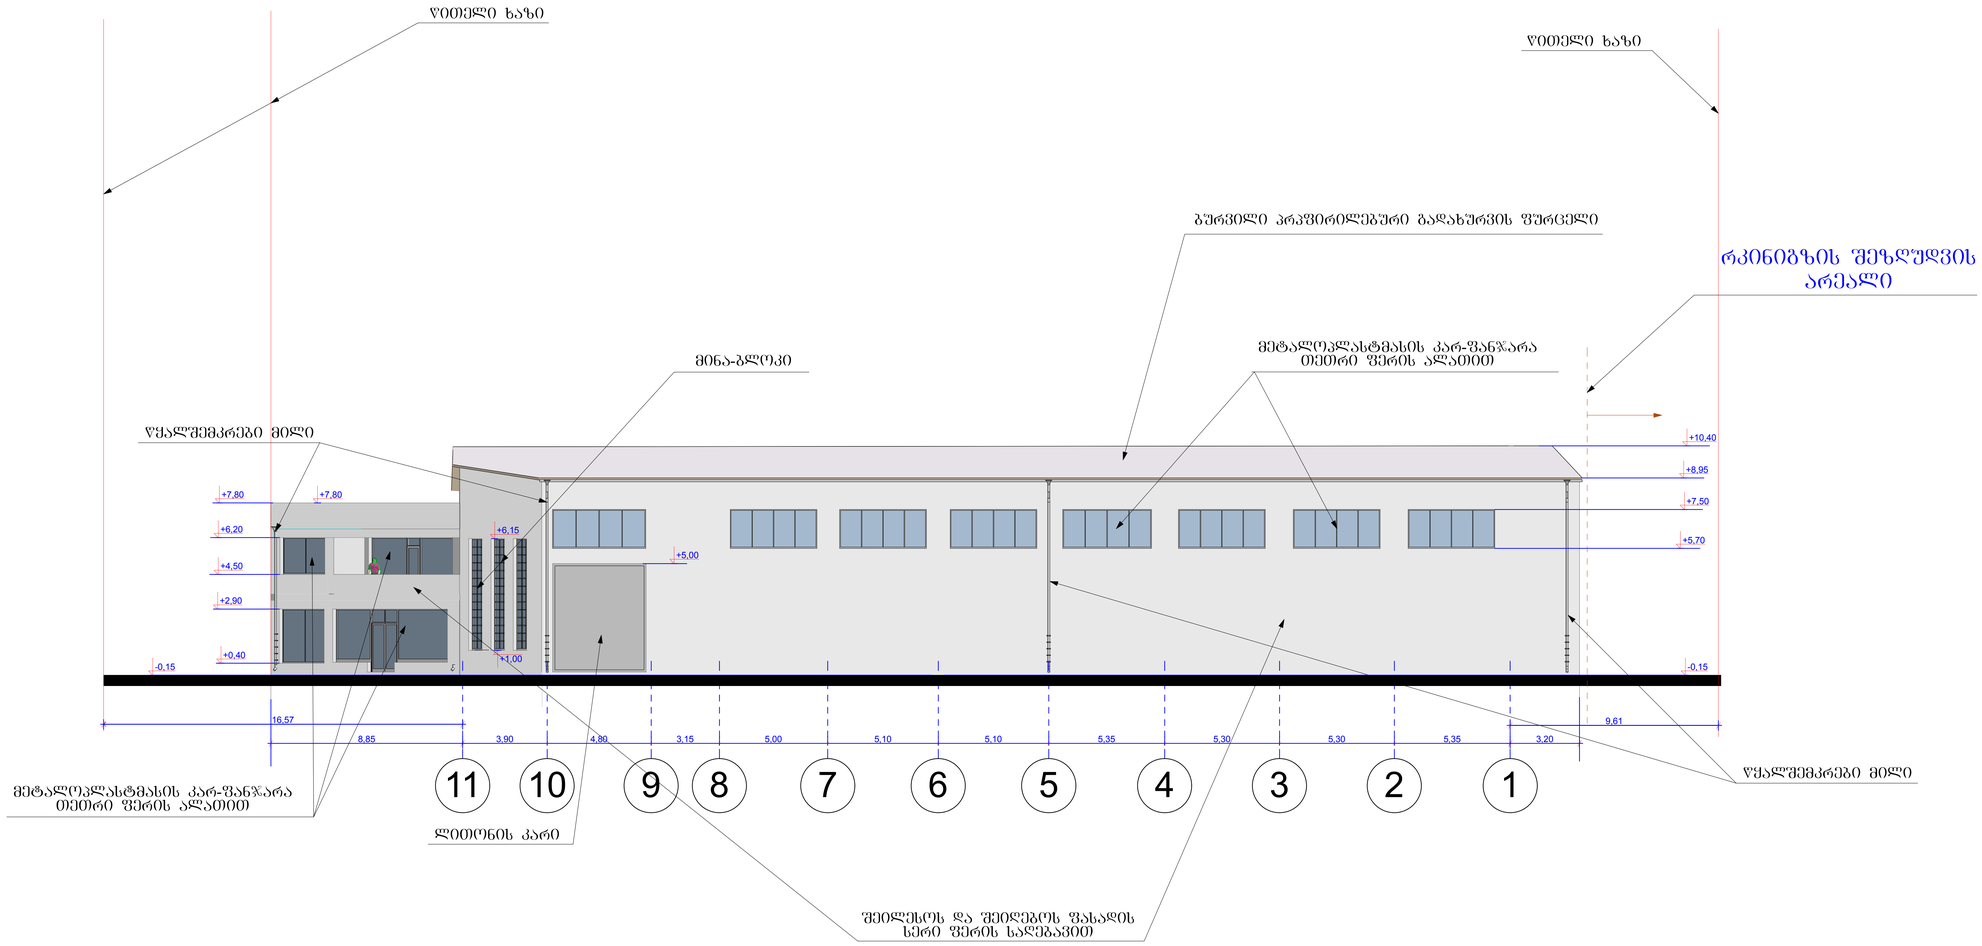

შენიშვნები:
1. 0.00 აღებულია სართულის იატაკის დონე
2. ნიშნულები და ზომები მოცემულია მეტრებში

დირექტორი		ბ. ჩიტაიშვილი	შპს. „ანაგი ჯორჯა"	დამკვეთი	შ.პ.ს. „ნიუ ლამ ჯორჯა"
არქიტექტორი		რ. ცოტაძე		ობიექტი	სასაწყობე შენობა ნაგებობა
				ობიექტის მისამართი	ქ. თბილისი, ბამზირი სარაჯიშვილი №106
				ნაწილი: არქიტექტურა	თარიღი: 03.11.2016
			ფასადი 11-1 ღერძებს შორის (საწყობის შენობა გენგეგმით №2)	ლიტ.	ფურც.	რაოდ.	მასშ. 1 : 100

ფასადი 1-11 ღერძებს შორის მ. 1:100
(საწყობის შენობა გენგეგმით №2)

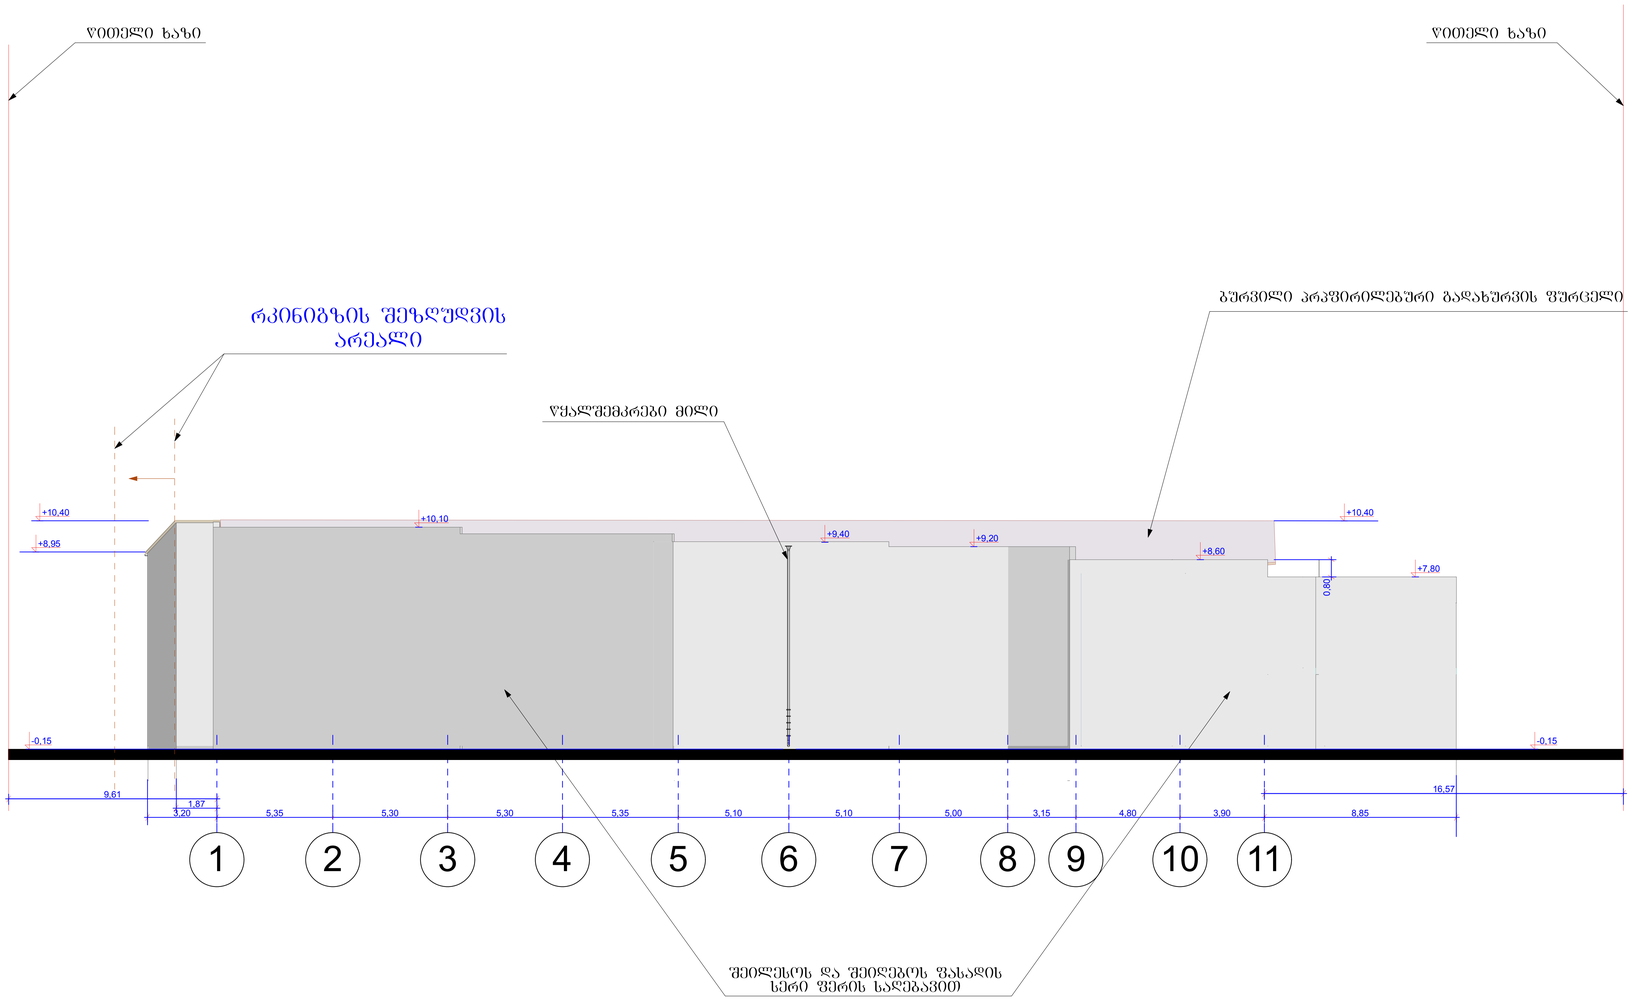

შენიშვნები:

1. 0.00 აღებულია სართულის იატაკის დონე
2. ნიშნულები და ზომები მოცემულია მეტრებში

დირექტორი		გ. ჩიტაიშვილი	შპს. „ნიუ ლამ ჯორჯა"	დამკვეთი	შ.პ.ს. „ნიუ ლამ ჯორჯა"
არქიტექტორი		რ. ცოტაძე		ობიექტი	სასაწყობე შენობა ნაგებობა
				ობიექტის მისამართი	ქ. თბილისი, ბამზირი სარაჯიშვილი №106
				ნაწილი: არქიტექტურა	თარიღი: 03.11.2016
				ფასადი 1-11 ღერძებს შორის (საწყობის შენობა გენგეგმით №2)	ლიტ. / ფურც. / რაოდ. / მასშ. 1 : 100

ფასადი A-G ღერძებს შორის მ. 1:100
(საწყობის შენობა გენგეგმით №2)

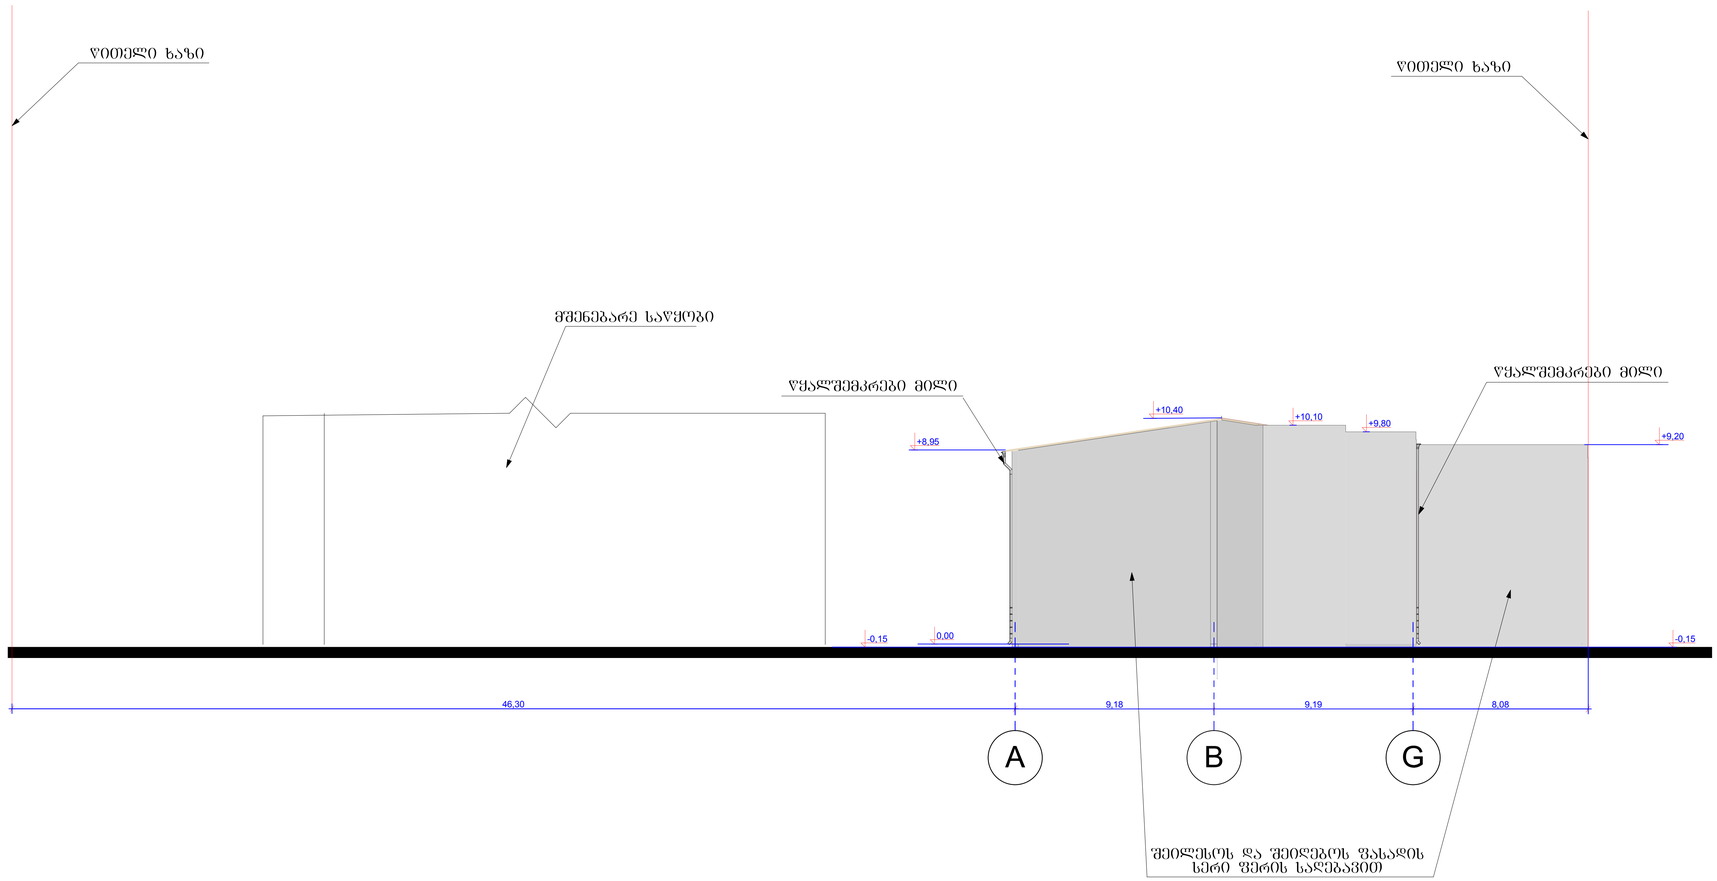

შენიშვნები:

1. 0.00 აღებულია სართულის იატაკის დონე
2. ნიშნულები და ზომები მოცემულია მეტრებში

დირექტორი		ბ. ჩიტაიშვილი	შპს ასანგი ჯორჯია	დამკვეთი	შ.პ.ს. „ნიუ ლამ ჯორჯა"
არქიტექტორი		რ. ცოტაძე		ობიექტი	სასაწყობე შენობა ნაგებობა
				ობიექტის მისამართი	ქ. თბილისი, ბამზირი სარაჯიშვილი №106
				ნაწილი: არქიტექტურა	თარიღი: 03.11.2016
				ფასადი A-G ღერძებს შორის (საწყობის შენობა გენგეგმით №2)	ლიტ. / ფურც. / რაოდ. / მასშ. 1 : 100

ფასადი 2-1 ღერძებს შორის მ. 1:100
(დამხმარე შენობა გენგეგმით №3)

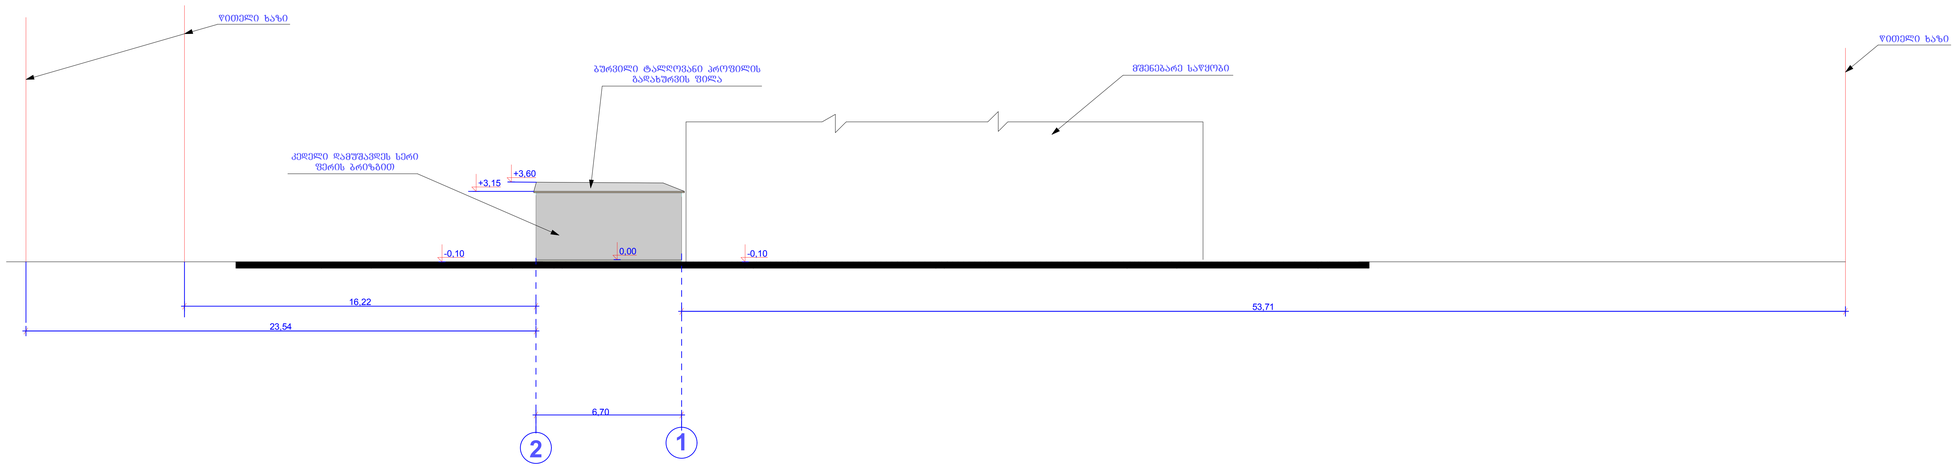

შენიშვნები:

1. 0.00 აღებულია სართულის იატაკის დონე
2. ნიშნულები და ზომები მოცემულია მეტრებში

დირექტორი		გ. ჩიტაიშვილი	შ.პ.ს. „ქართული ბანკი"	დამკვეთი	შ.პ.ს. „ნიუ ლამ ჯორჯა"
არქიტექტორი		რ. ცოტაძე		ობიექტი	სასაწყობე შენობა ნაბეჭობა
				ობიექტის მისამართი	ქ. თბილისი, ბამზირი სარაჯიშვილი №106
				ნაწილი: არქიტექტურა	თარიღი: 03.11.2016
				ფასადი 2-1 ღერძებს შორის (დამხმარე შენობა გენგეგმით №3)	ლიტ. / შურც. / რაოდ. / მასშ. 1 : 100

ფასადი **B-A** ღერძებს შორის მ. 1:100
(დამხმარე შენობა გენგეგმით №3)



შენიშვნები:

1. 0.00 აღებულია სართულის იატაკის დონე
2. ნიშნულები და ზომები მოცემულია მეტრებში

დირექტორი		გ. ჩიტაიშვილი	შპს. „სანაგი ჯგუფი"	დამკვეთი	შ.პ.ს. „ნიუ ლამ ჯორჯა"
არქიტექტორი		რ. ცოტაძე		ობიექტი	სასაწყობე შენობა ნაგებობა
				ობიექტის მისამართი	ქ. ობილისი, ბამზირი სარაჯიშვილი №106
				ნაწილი: არქიტექტურა	თარიღი: 03.11.2016
				ფასადი **B-A** ღერძებს შორის (დამხმარე შენობა გენგეგმით №3)	ლიტ. / შეკვ. / რაოდ. / მასშ. 1 : 100

ფასადი **A-B** ღერძებს შორის მ. 1:100
(დამხმარე შენობა გენგეგმით №3)

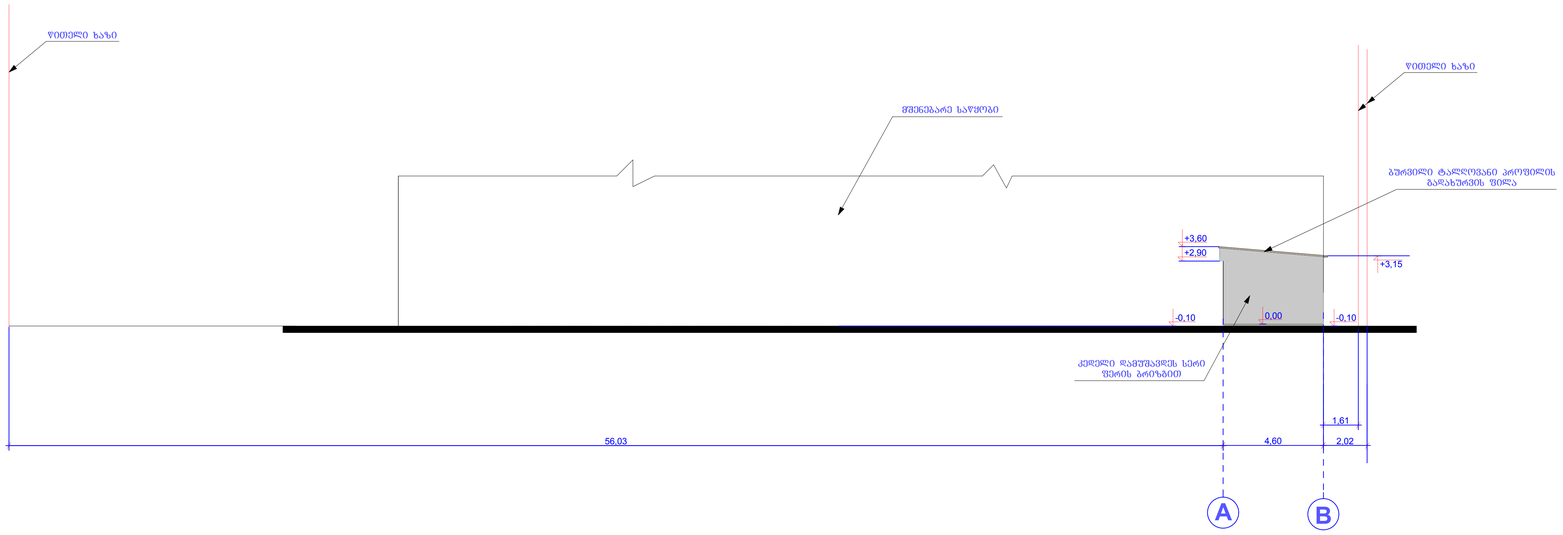

შენიშვნები:
1. 0.00 აღებულია სართულის იატაკის დონე
2. ნიშნულები და ზომები მოცემულია მეტრებში

დირექტორი		გ. ჩიტაიშვილი	შპს. სანაგე ჯგუფი	დამკვეთი	შპს. „ნიუ ლამ ჯორჯა"
არქიტექტორი		რ. ცოტაძე		ობიექტი	სახაყოგბე შენობა ნაგებობა
				ობიექტის მისამართი	ქ. თბილისი, გამზირი სარაჯიშვილი №106
				ნაწილი: არქიტექტურა	თარიღი: 03.11.2016
				ფასადი **A-B** ღერძებს შორის (დამხმარე შენობა გენგეგმით №3)	ლიტ. / ფურც. / რაოდ. / მასშ. 1 : 100

ფასადი 1-2 ღერძებს შორის მ. 1:100
(დამხმარე შენობა გენგეგმით №3)

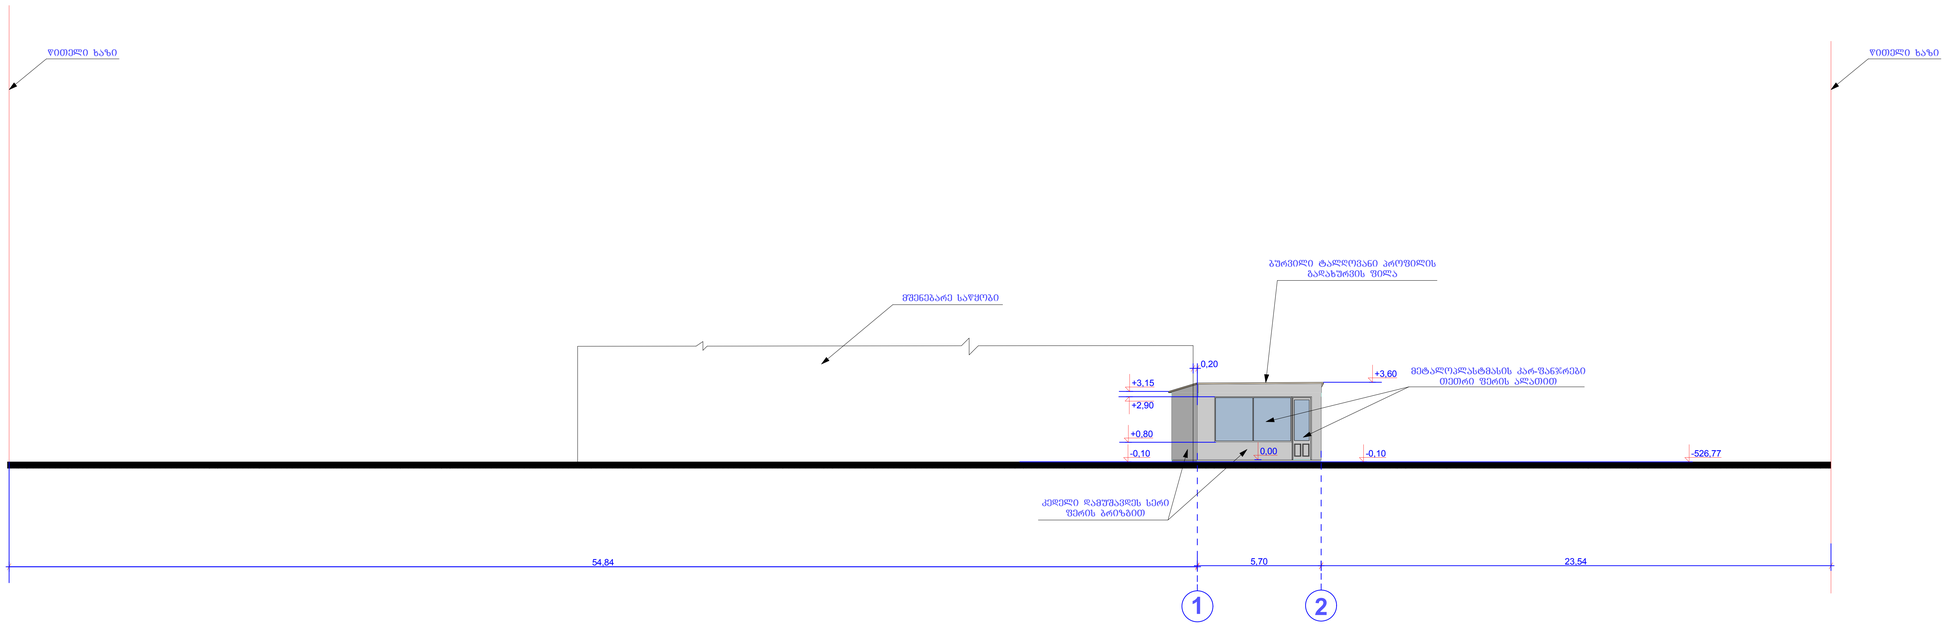

შენიშვნები:

1. 0.00 აღებულია სართულის იატაკის დონე
2. ნიშნულები და ზომები მოცემულია მეტრებში

დირექტორი		გ. ჩიტაიშვილი	შ.პ.ს. „ნიუ ლამ ჯორჯა"	დამკვეთი	შ.პ.ს. „ნიუ ლამ ჯორჯა"
არქიტექტორი		რ. ცოტაძე		ობიექტი	სახაყრდენე შენობა ნაგებობა
				ობიექტის მისამართი	ქ. თბილისი, ბამზირი სარაჯიშვილი №106
				ნაწილი: არქიტექტურა	თარიღი: 03.11.2016
				ფასადი 1-2 ღერძებს შორის (დამხმარე შენობა გენგეგმით №3)	ლიტ. / შურც. / რაოდ. / მასშ. 1 : 100