სიმაღლის განსაზღვრის გეგმა მ. 1:500

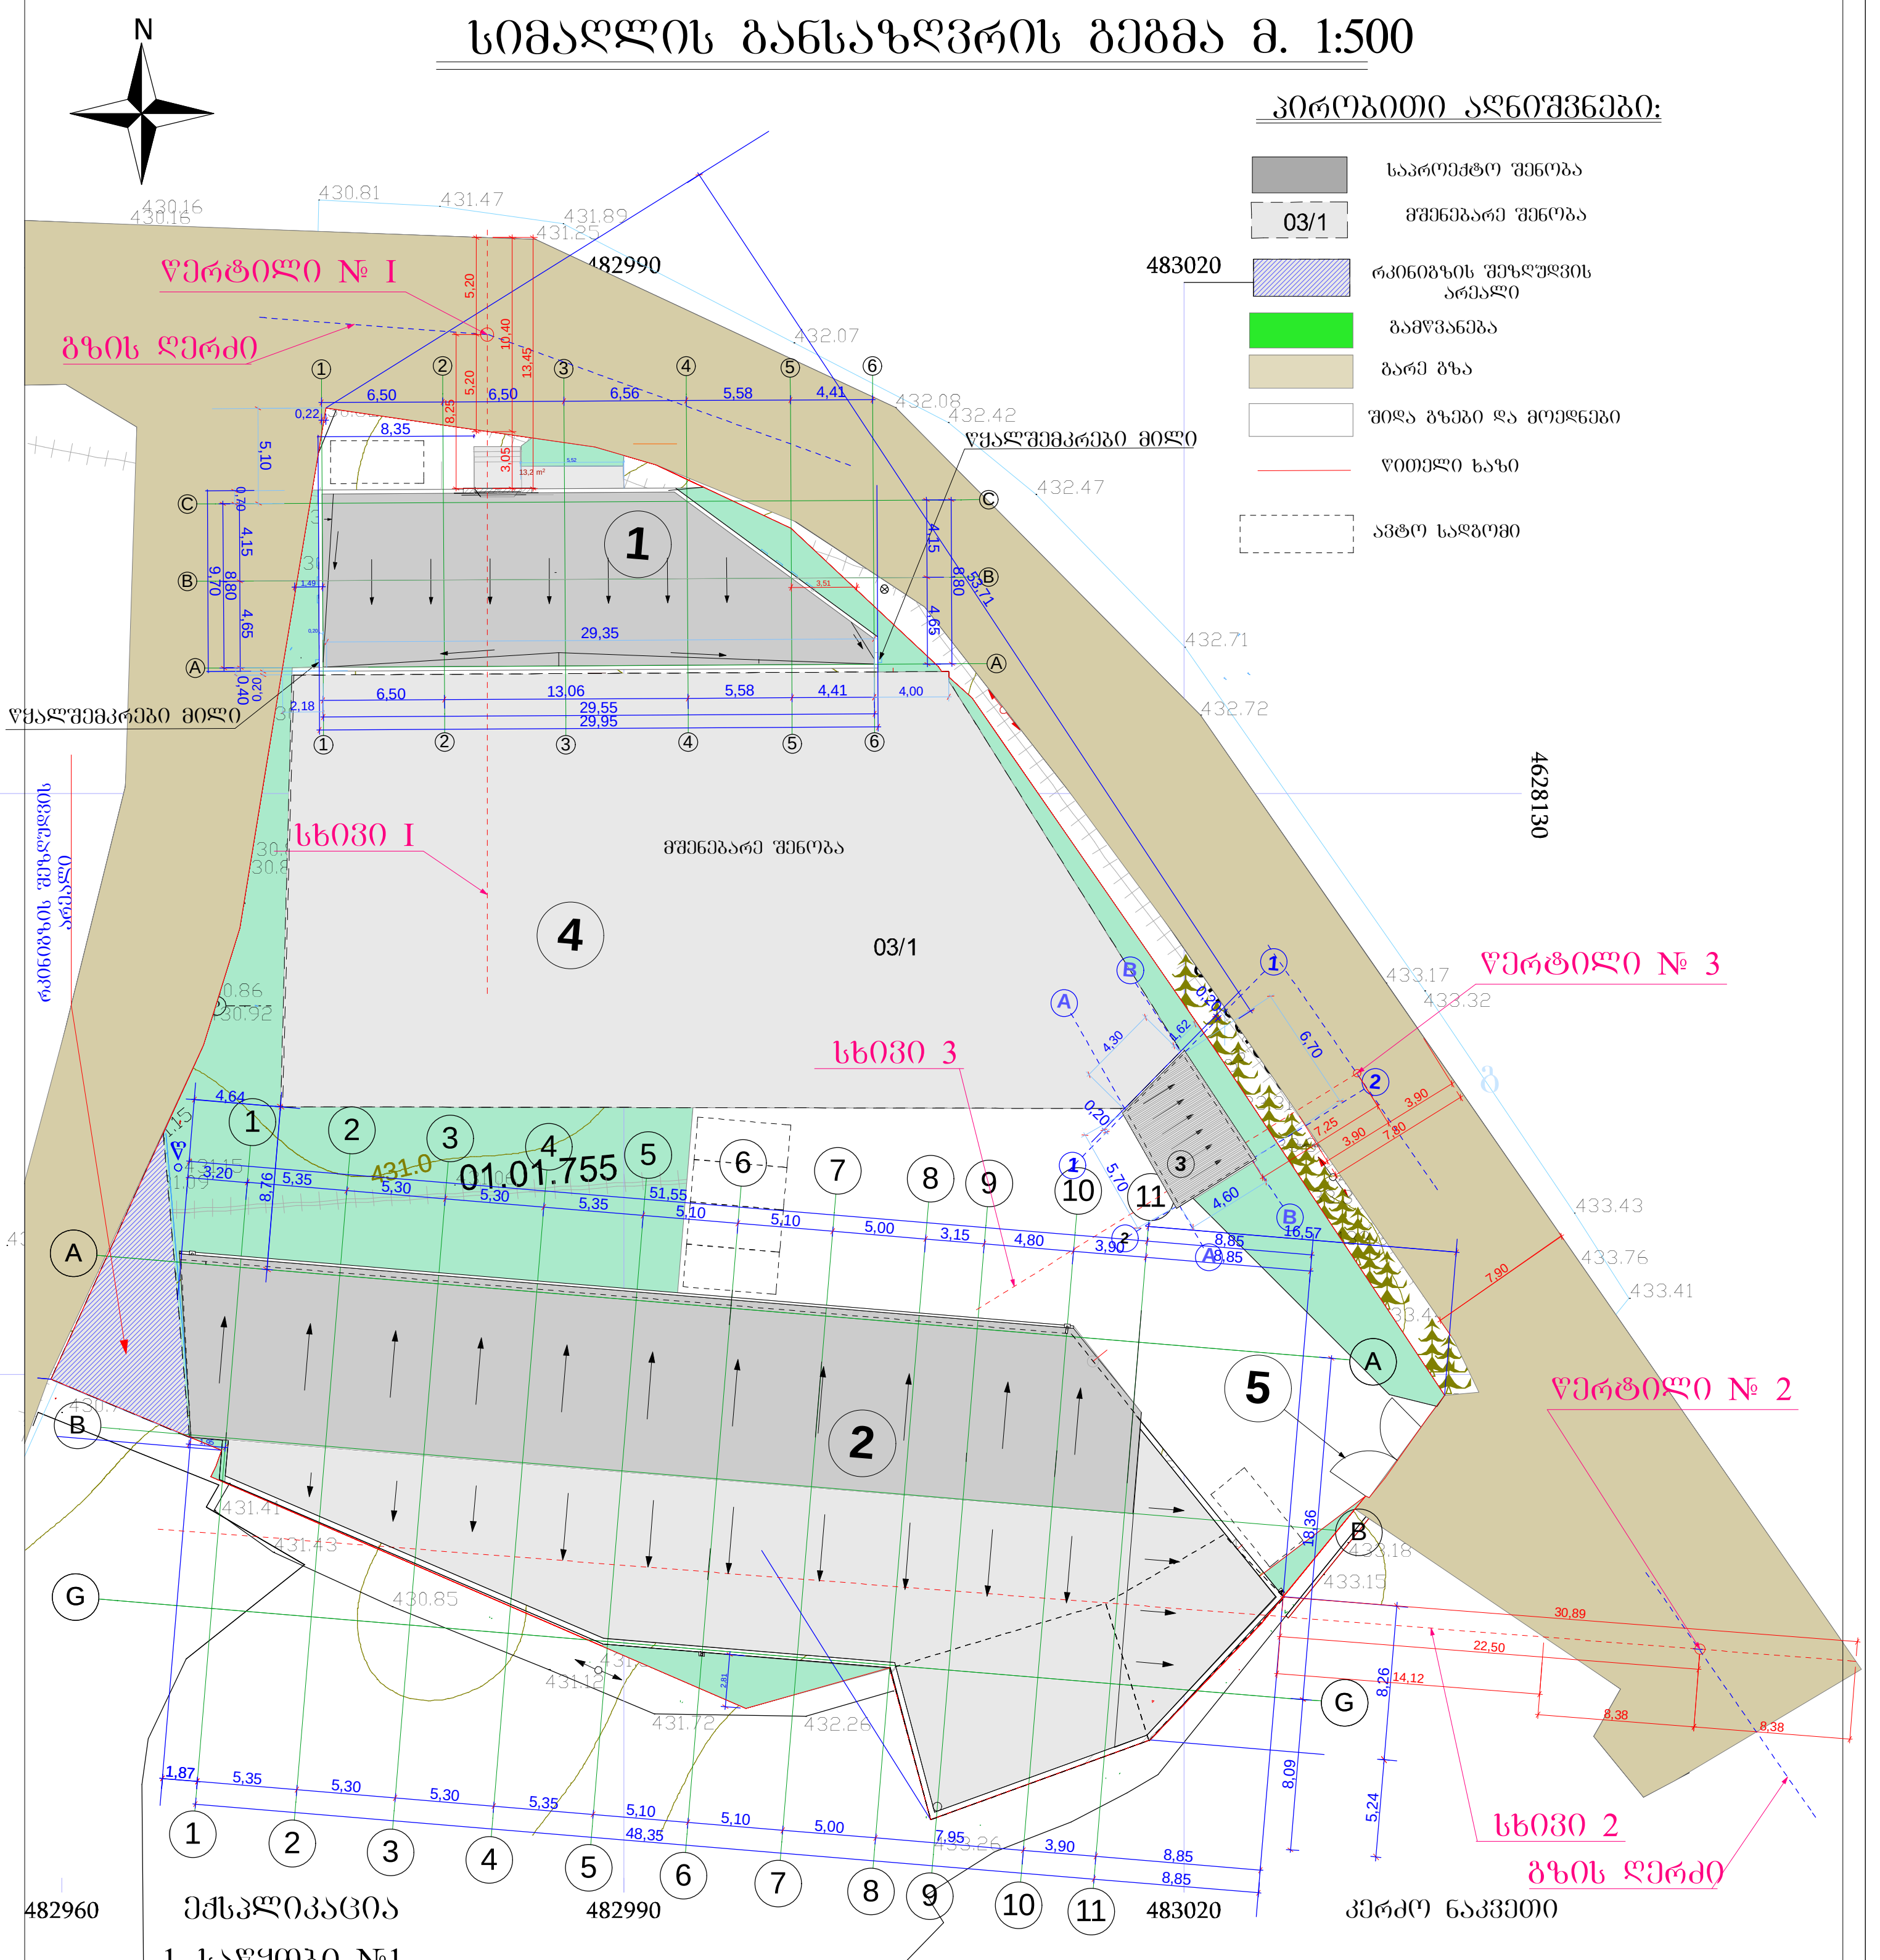

პირობითი აღნიშვნები:

- საპროექტო შენობა
- 03/1 მშენებარე შენობა
- რკინიგზის შეზღუდვის არეალი
- გამწვანება
- გარე გზა
- შიდა გზები და მოედნები
- წითელი ხაზი
- ავტო სადგომი

ექსპლიკაცია

1. საწყობი №1
2. საწყობი №2
3. დამხმარე ნაგებობა
4. მშენებარე საწყობი
5. ალაყაფის კარი ჭიშკრით

შენიშვნები:
1. 0.00 აღებულია სართულის იატაკის დონე
2. ნიშნულები და ზომები მოცემულია მეტრებში

დირექტორი		გ. ჩიტაიშვილი	შ.პ.ს. „სავანე ჯგუფი"	დამკვეთი	შ.პ.ს. „ნიუ ლამ ჯორჯა"
არქიტექტორი		რ. ცოტაძე		ობიექტი	სასაწყობე შენობა ნაგებობა
				ობიექტის მისამართი	ქ. თბილისი, გამზირი სარაჯიშვილი №106
			ნაწილი: არქიტექტურა		თარიღი: 03.03.2017
			სიმაღლის განსაზღვრის გეგმა		ლიტ. / ფურც. / რაოდ. / მასშ. 1 : 100

სიმაღლის განსაზღვრა (საწყობი გენგეგმით №1) მ. 1:100

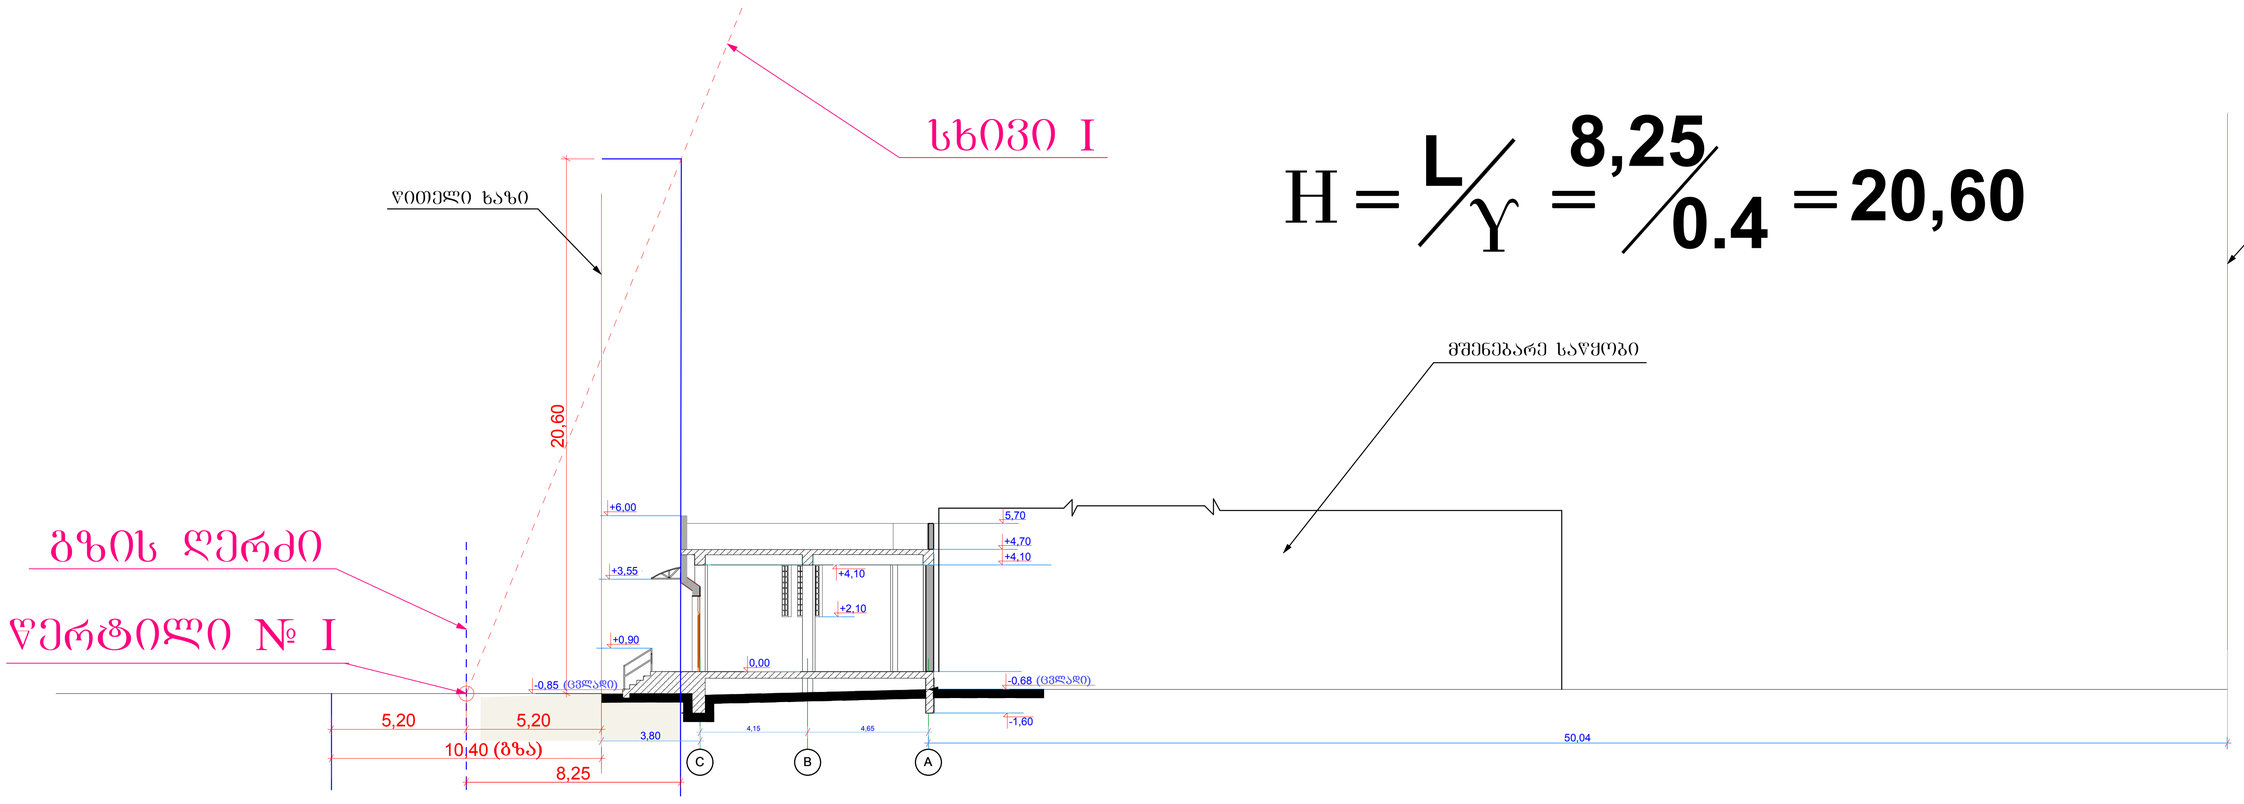

სიმაღლის განსაზღვრა (საწყობი გენგეგმით №2) მ. 1:100

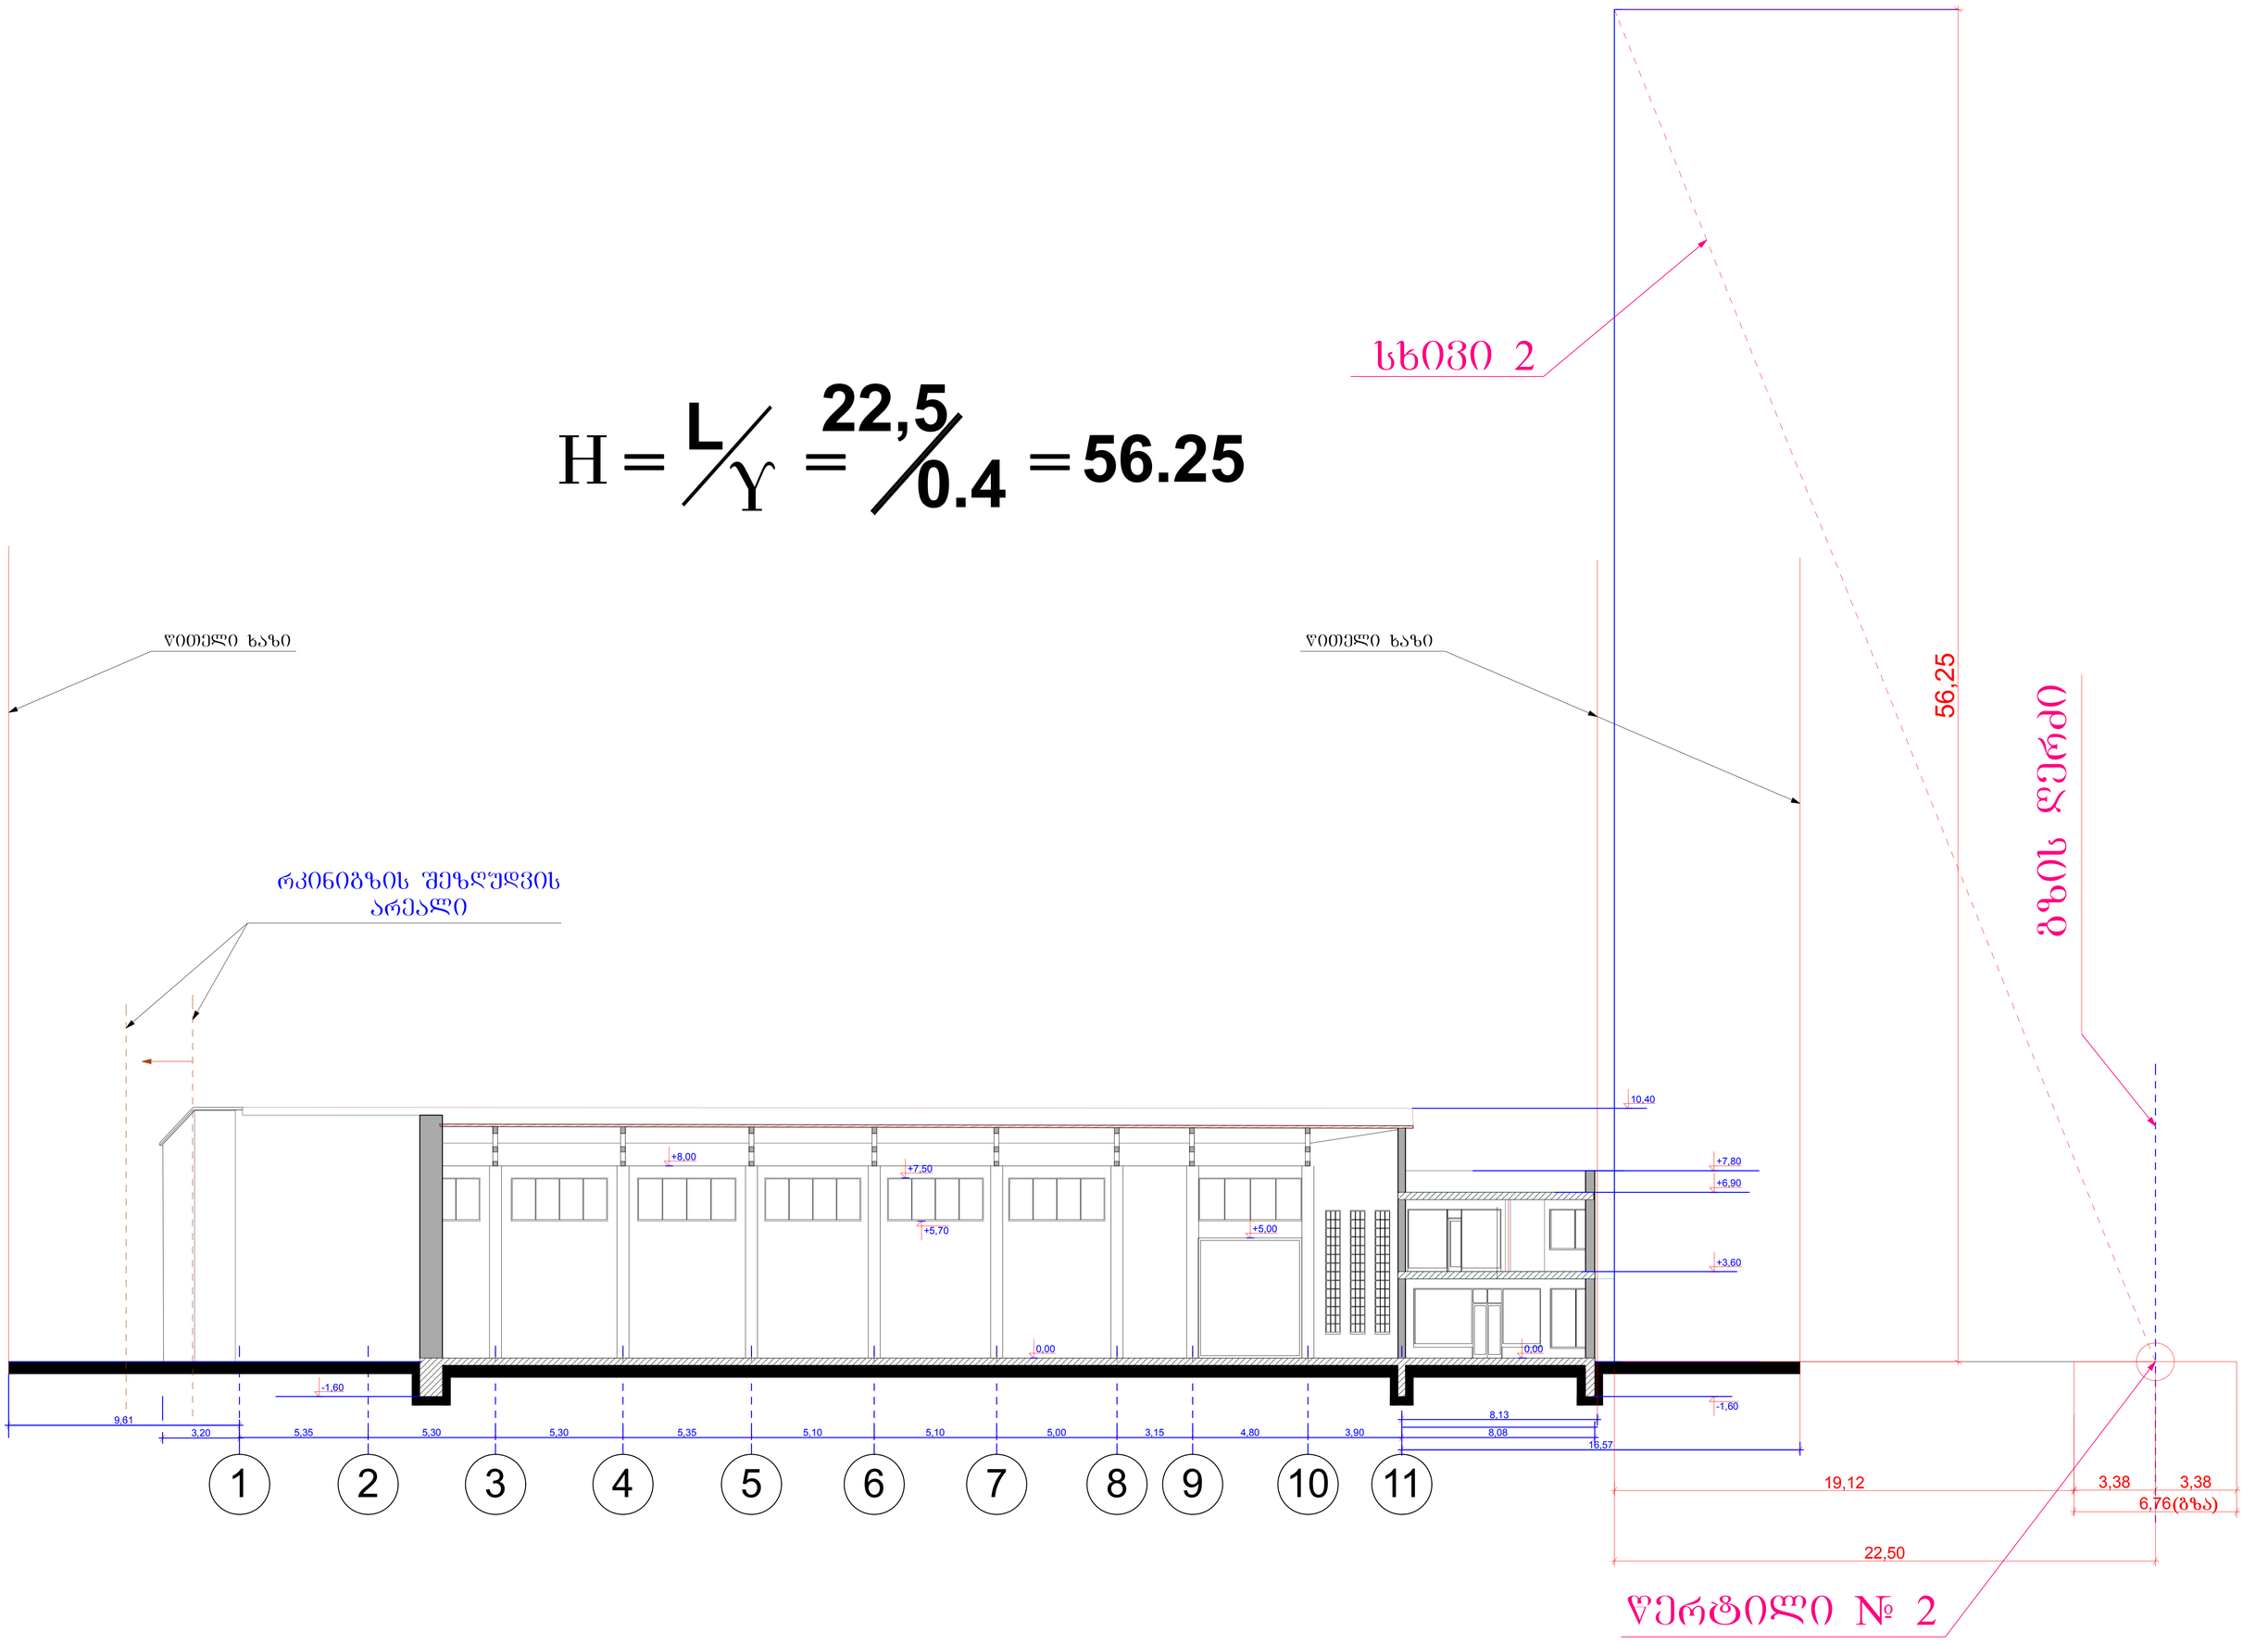

შენიშვნები:
1. 0.00 აღებულია სართულის იატაკის დონე
2. ნიშნულები და ზომები მოცემულია მეტრებში

დირექტორი		გ. ჩიტაიშვილი	პროექტის ავტორი	დამკვეთი	შ.პ.ს. „ნიუ ლამ ჯორჯა"
არქიტექტორი		რ. ცოტაძე		ობიექტი	სასაწყობე შენობა ნაგებობა
				ობიექტის მისამართი	ქ. თბილისი, გამზირი სარაჯიშვილი №106
			ნაწილი: არქიტექტურა		თარიღი: 03.03.2017
			სიმაღლის განსაზღვრა		ლიტ. / შურც. / რაოდ. / მასშ. 1 : 100

სიმაღლის განსაზღვრა (დამხმარე ნაგებობა გენგეგმით №3)
მ. 1:100

$$H = L/\gamma = 7,25/0.4 = 18,10$$

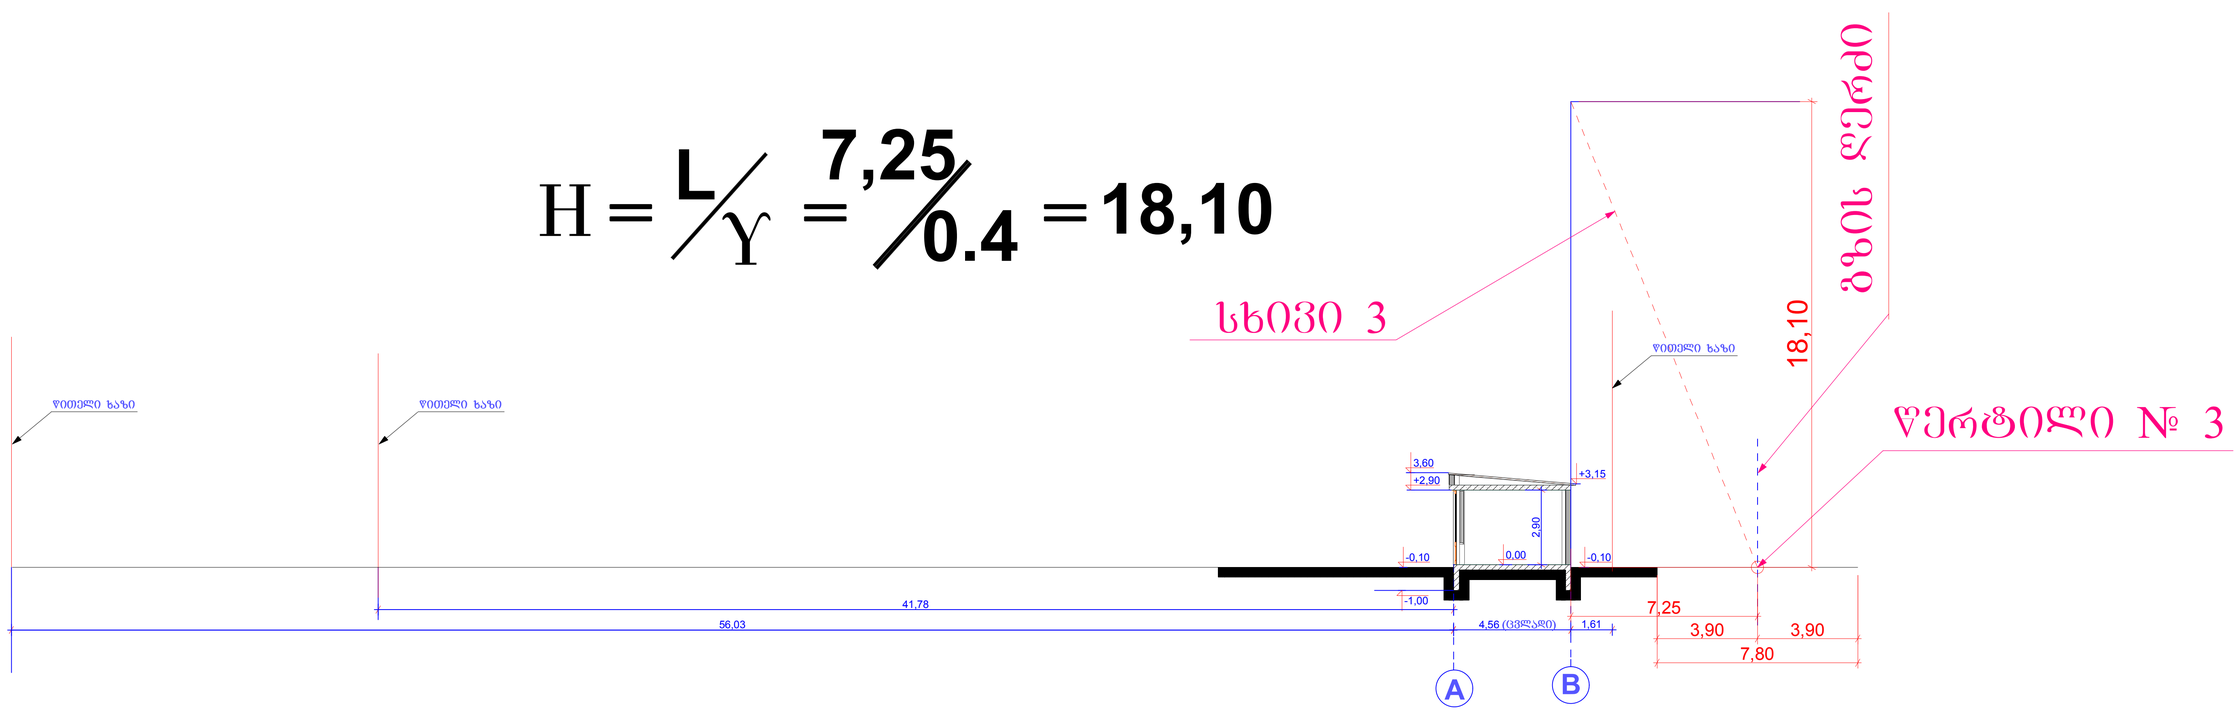

შენიშვნები:
1. 0.00 აღებულია სართულის იატაკის დონე
2. ნიშნულები და ზომები მოცემულია მეტრებში

დირექტორი		გ. ჩიტაიშვილი	შპს „ნიუ ლამ ჯორჯა"	დამკვეთი	შ.პ.ს. „ნიუ ლამ ჯორჯა"
არქიტექტორი		რ. ცოტაძე		ობიექტი	სასაწყობე შენობა ნაგებობა
				ობიექტის მისამართი	თბილისი, გამზირი სარაჯიშვილი №106
			ნაწილი: არქიტექტურა		თარიღი: 03.03.2017
			სიმაღლის განსაზღვრა	ლიტ.	ფურც.	რაოდ.	მასშ.
							1 : 100