+4.320 0.000(000.00) I სართული II სართული +7.740 III სართული +11.160 IV სართული +14.580 V სართული +18.000 VI სართული +21.420 სახურავი A B ჩ D E F G H

4320 3420 3420 3420 3420 3420 3200 3450 6600 6600 5400 1100 1900 აგურის მოპირკეთება ლითონის ჟალუზი (ფერი შავი RAL-9004) კომპოზიტური პანელი (ფერი შავი RAL-9004) დარაბა (ლითონის ბადე) ლითონის ჟალუზი (ფერი შავი RAL-9004) მინა ალუმინის ჩარჩო (ფერი - შავი) მინა კომპოზიტური პანელი (ფერი შავი RAL-9004) კომპოზიტური პანელი (ფერი შავი RAL-9004) კომპოზიტური პანელი (ფერი შავი RAL-9004) კომპოზიტური პანელი (ფერი შავი RAL-9004) აგურის მოპირკეთება +19.000 პარაპეტი

1000 VLD&CO 404992068 საპროქტო ორგანიზაცია შენიშვნა საპროქტო გუნდი არქიტექტორი ნ.ჩხაიძე ლ.ხუნდაძე ე.პაპიაშვილი ი.აფციაური არქიტექტორი არქიტექტორი არქიტექტორი არქიტექტორი მ.ხიმშიაშვილი A2 NAproeqti NAnaxazi მასშტაბი ფოტმატი თარიღი ფაილის სპეც. DWG 1:100 ფურცელი ა-200 შენიშვნა თარიღი ნომერი რევიზია აღწერა სასტუმრო "ჰოლიდეი ინ" -ის Aarqiteqturuli პროექტი 27.03.2017 ფასადი A-H ღერძებს შორის N NAsarTulianobis სქემა I სართული II სართული III სართული IV სართული V სართული VI სართული -1 სართული GADAgadaxurva blokiA-ა blokiA-ბ blokiA-ა blokiA-ბ

+4.320 0.000(000.00) I სართული II სართული +7.740 III სართული +11.160 IV სართული +14.580 V სართული +18.000 VI სართული +21.420 სახურავი P O N M L K ჟ I
4320 3420 3420 3420 3420 3420 1670 1250 5350 6600 2240 900 3200 აგურის მოპირკეთება ლითონის ჟალუზი (ფერი შავი RAL-9004) დარაბა (ლითონის ბადე) ალუმინის ჩარჩო (ფერი-შავი) მინა ალუმინის ჩარჩო (ფერი-შავი) მინა ქვის მოპირკეთება (ფერი - ნაცრისფერი) ქვის მოპირკეთება (ფერი - ნაცრისფერი) კომპოზიტური პანელი (ფერი შავი RAL-9004) კომპოზიტური პანელი (ფერი შავი RAL-9004) კომპოზიტური პანელი (ფერი შავი RAL-9004) ქვის მოპირკეთება (ფერი - ნაცრისფერი) VLD&CO 404992068 საპროქტო ორგანიზაცია შენიშვნა საპროქტო გუნდი არქიტექტორი ნ.ჩხაიძე ლ.ხუნდაძე ე.პაპიაშვილი ი.აფციაური არქიტექტორი არქიტექტორი არქიტექტორი არქიტექტორი მ.ხიმშიაშვილი A2 NAproeqti NAnaxazi მასშტაბი ფოტმატი თარიღი ფაილის სპეც. DWG 1:100 ფურცელი ა-201 ფასადი P-I ღერძებს შორის შენიშვნა თარიღი ნომერი რევიზია აღწერა სასტუმრო "ჰოლიდეი ინ" -ის Aarqiteqturuli პროექტი 27.03.2017 N NAsarTulianobis სქემა I სართული II სართული III სართული IV სართული V სართული VI სართული -1 სართული GADAgadaxurva blokiA-ა blokiA-ბ blokiA-ა blokiA-ბ

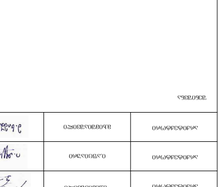

8 7 6 5 4 3 2 1 +4.320 0.000(000.00) I სართული II სართული +7.740 III სართული +11.160 IV სართული +14.580 V სართული +18.000 VI სართული +21.420 სახურავი

4320 3420 3420 3420 3420 3420 2000 3200 3300 ლითონის ბადე ლითონის ჟალუზი (ფერი შავი RAL-9004) კომპოზიტური პანელი (ფერი შავი RAL-9004) კომპოზიტური პანელი (ფერი შავი RAL-9004) კომპოზიტური პანელი ლითონის ბადე აგურის მოპირკეთება (ფერი შავი RAL-9004) ალუმინის ჩარჩო (ფერი - შავი) ქვის მოპირკეთება მინა (ფერი - ნაცრისფერი) ქვის მოპირკეთება (ფერი - ნაცრისფერი) ალუმინის ჩარჩო (ფერი - შავი) აგურის მოპირკეთება კომპოზიტური პანელი (ფერი შავი RAL-9004) +22.420 პარაპეტი

1000 VLD&CO 404992068 საპროქტო ორგანიზაცია შენიშვნა საპროქტო გუნდი არქიტექტორი ნ.ჩხაიძე ლ.ხუნდაძე ე.პაპიაშვილი ი.აფციაური არქიტექტორი არქიტექტორი არქიტექტორი არქიტექტორი მ.ხიმშიაშვილი A2 NAproeqti NAnaxazi მასშტაბი ფოტმატი თარიღი ფაილის სპეც. DWG 1:100 ფურცელი ა-202 ფასადი 8-1 ღერძებს შორის შენიშვნა თარიღი ნომერი რევიზია აღწერა სასტუმრო "ჰოლიდეი ინ" -ის Aarqiteqturuli პროექტი 27.03.2017 N NAsarTulianobis სქემა I სართული II სართული III სართული IV სართული V სართული VI სართული -1 სართული GADAgadaxurva blokiA-ა blokiA-ბ blokiA-ა blokiA-ბ

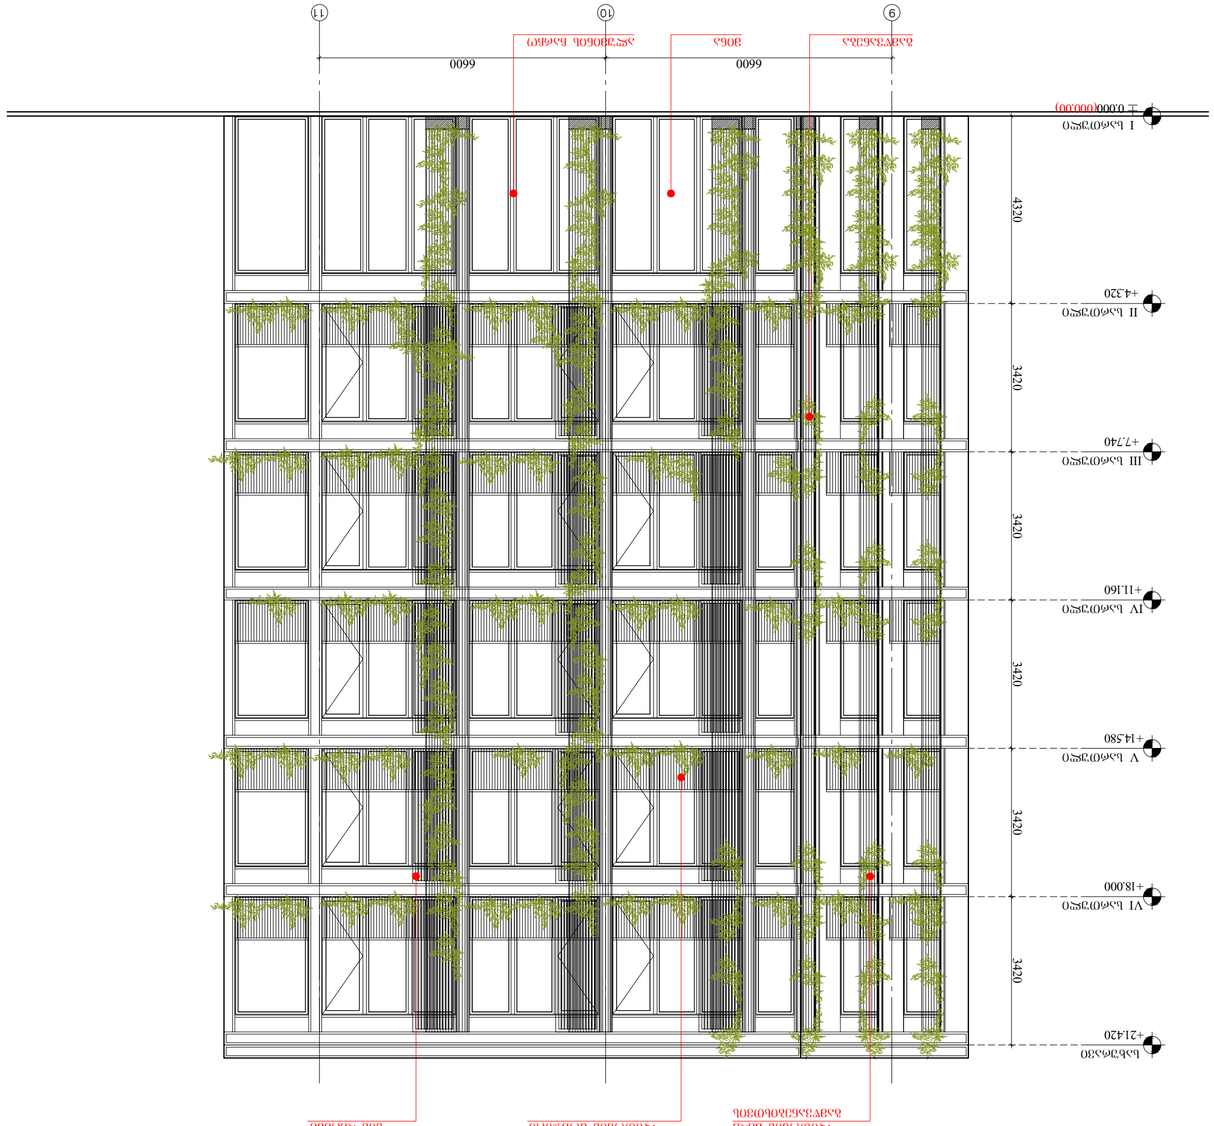

9 10 11 +4.320 0.000(000.00) I სართული II სართული +7.740 III სართული +11.160 IV სართული +14.580 V სართული +18.000 VI სართული +21.420 სახურავი
4320 3420 3420 3420 3420 3420 6600 6600 ლითონის ბადე ლითონის მოაჯირი ხის დარაბა გამწვანებისთვის გამწვანება მინა ალუმინის ჩარჩო VLD&CO 404992068 საპროქტო ორგანიზაცია შენიშვნა საპროქტო გუნდი არქიტექტორი ნ.ჩხაიძე ლ.ხუნდაძე ე.პაპიაშვილი ი.აფციაური არქიტექტორი არქიტექტორი არქიტექტორი არქიტექტორი მ.ხიმშიაშვილი A2 NAproeqti NAnaxazi მასშტაბი ფოტმატი თარიღი ფაილის სპეც. DWG 1:100 ფურცელი ა-203 ფასადი 9-11 ღერძებს შორის (ეზოს მხრიდან) N შენიშვნა თარიღი ნომერი რევიზია აღწერა სასტუმრო "ჰოლიდეი ინ" -ის Aarqiteqturuli პროექტი 27.03.2017 NAsarTulianobis სქემა I სართული II სართული III სართული IV სართული V სართული VI სართული -1 სართული GADAgadaxurva blokiA-ა blokiA-ბ blokiA-ა blokiA-ბ

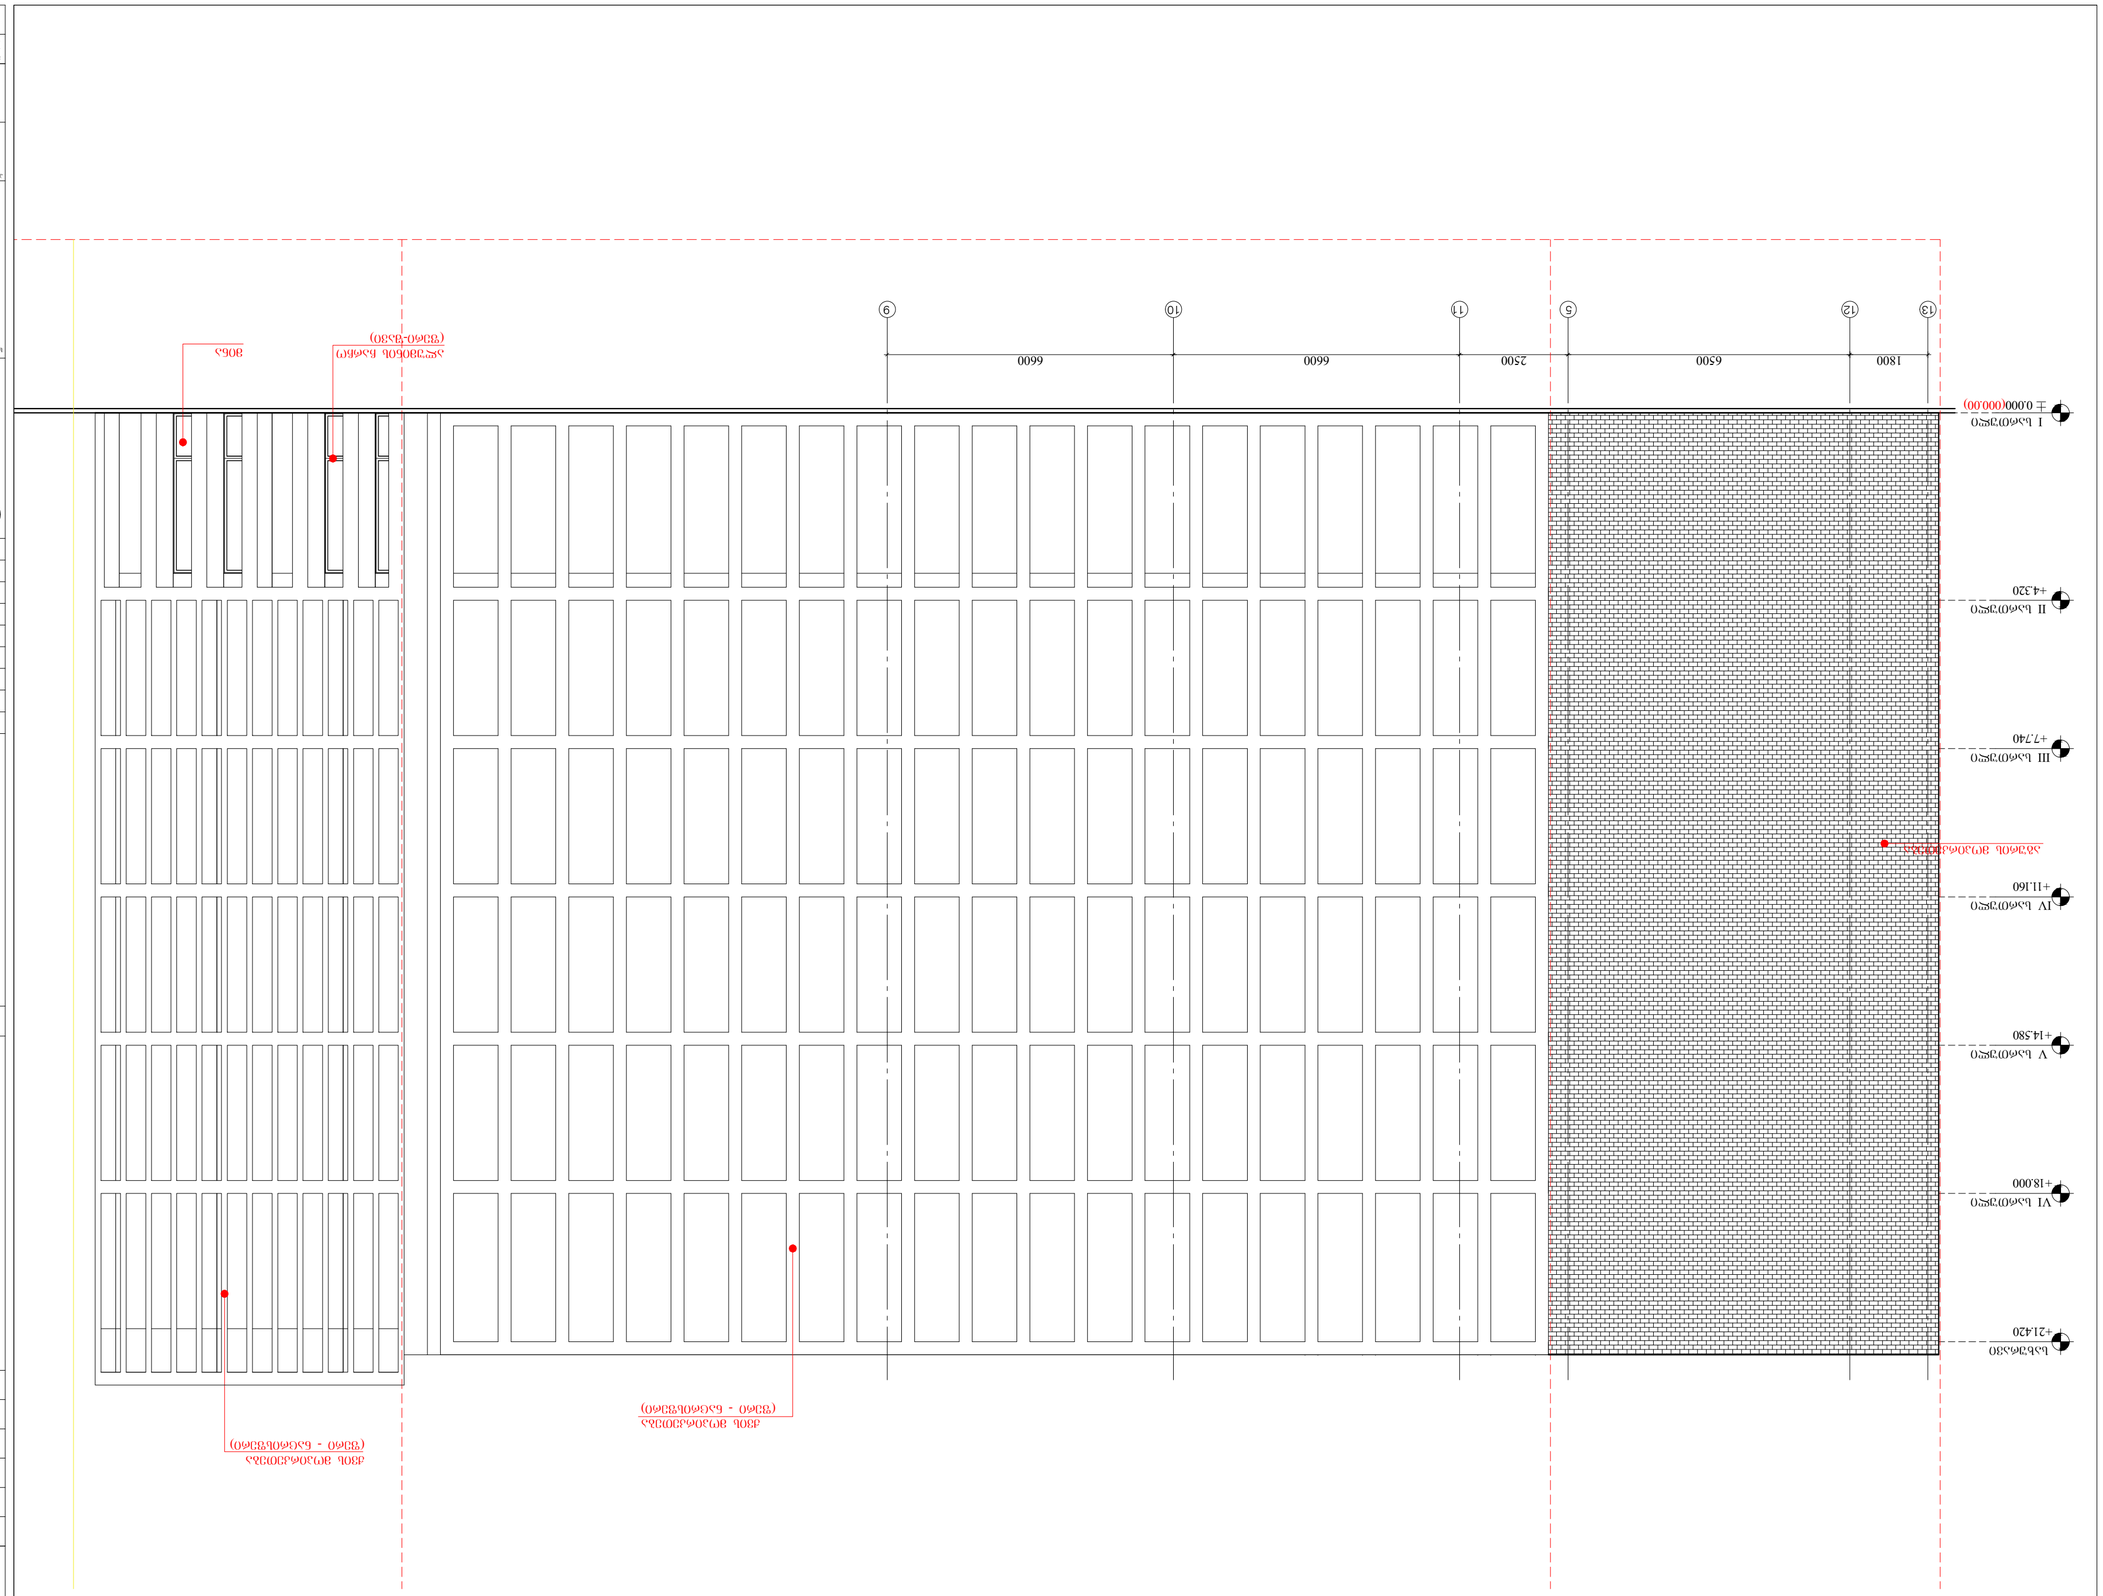

+4.320 0.000(000.00) I სართული II სართული +7.740 III სართული +11.160 IV სართული +14.580 V სართული +18.000 VI სართული +21.420 სახურავი 13 12 5 11 10 9 1800 6500 2500 6600 6600 ქვის მოპირკეთება (ფერი - ნაცრისფერი) ალუმინის ჩარჩო (ფერი-შავი) მინა აგურის მოპირკეთება ქვის მოპირკეთება (ფერი - ნაცრისფერი) VLD&CO 404992068 საპროქტო ორგანიზაცია შენიშვნა საპროქტო გუნდი არქიტექტორი ნ.ჩხაიძე ლ.ხუნდაძე ე.პაპიაშვილი ი.აფციაური არქიტექტორი არქიტექტორი არქიტექტორი არქიტექტორი მ.ხიმშიაშვილი A2 NAproeqti NAnaxazi მასშტაბი ფოტმატი თარიღი ფაილის სპეც. DWG 1:100 ფურცელი ა-204 ფასადი 9-11 ღერძებს შორის (ეზოს მხრიდან) შენიშვნა თარიღი ნომერი რევიზია აღწერა სასტუმრო "ჰოლიდეი ინ" -ის Aarqiteqturuli პროექტი 27.03.2017 N NAsarTulianobis სქემა I სართული II სართული III სართული IV სართული V სართული VI სართული -1 სართული GADAgadaxurva blokiA-ა blokiA-ბ blokiA-ა blokiA-ბ