ფორმატი A-3 | თარიღი 2016 წ. | ბლნ. | დაკვეთა № | ფაილის სახელი

ექსპლიკაცია:

ნაკვეთის ფართი 1233 კვ.მ

სარდაფის გეგმა - მასშ. 1:100 მ
ბლოკი - ა

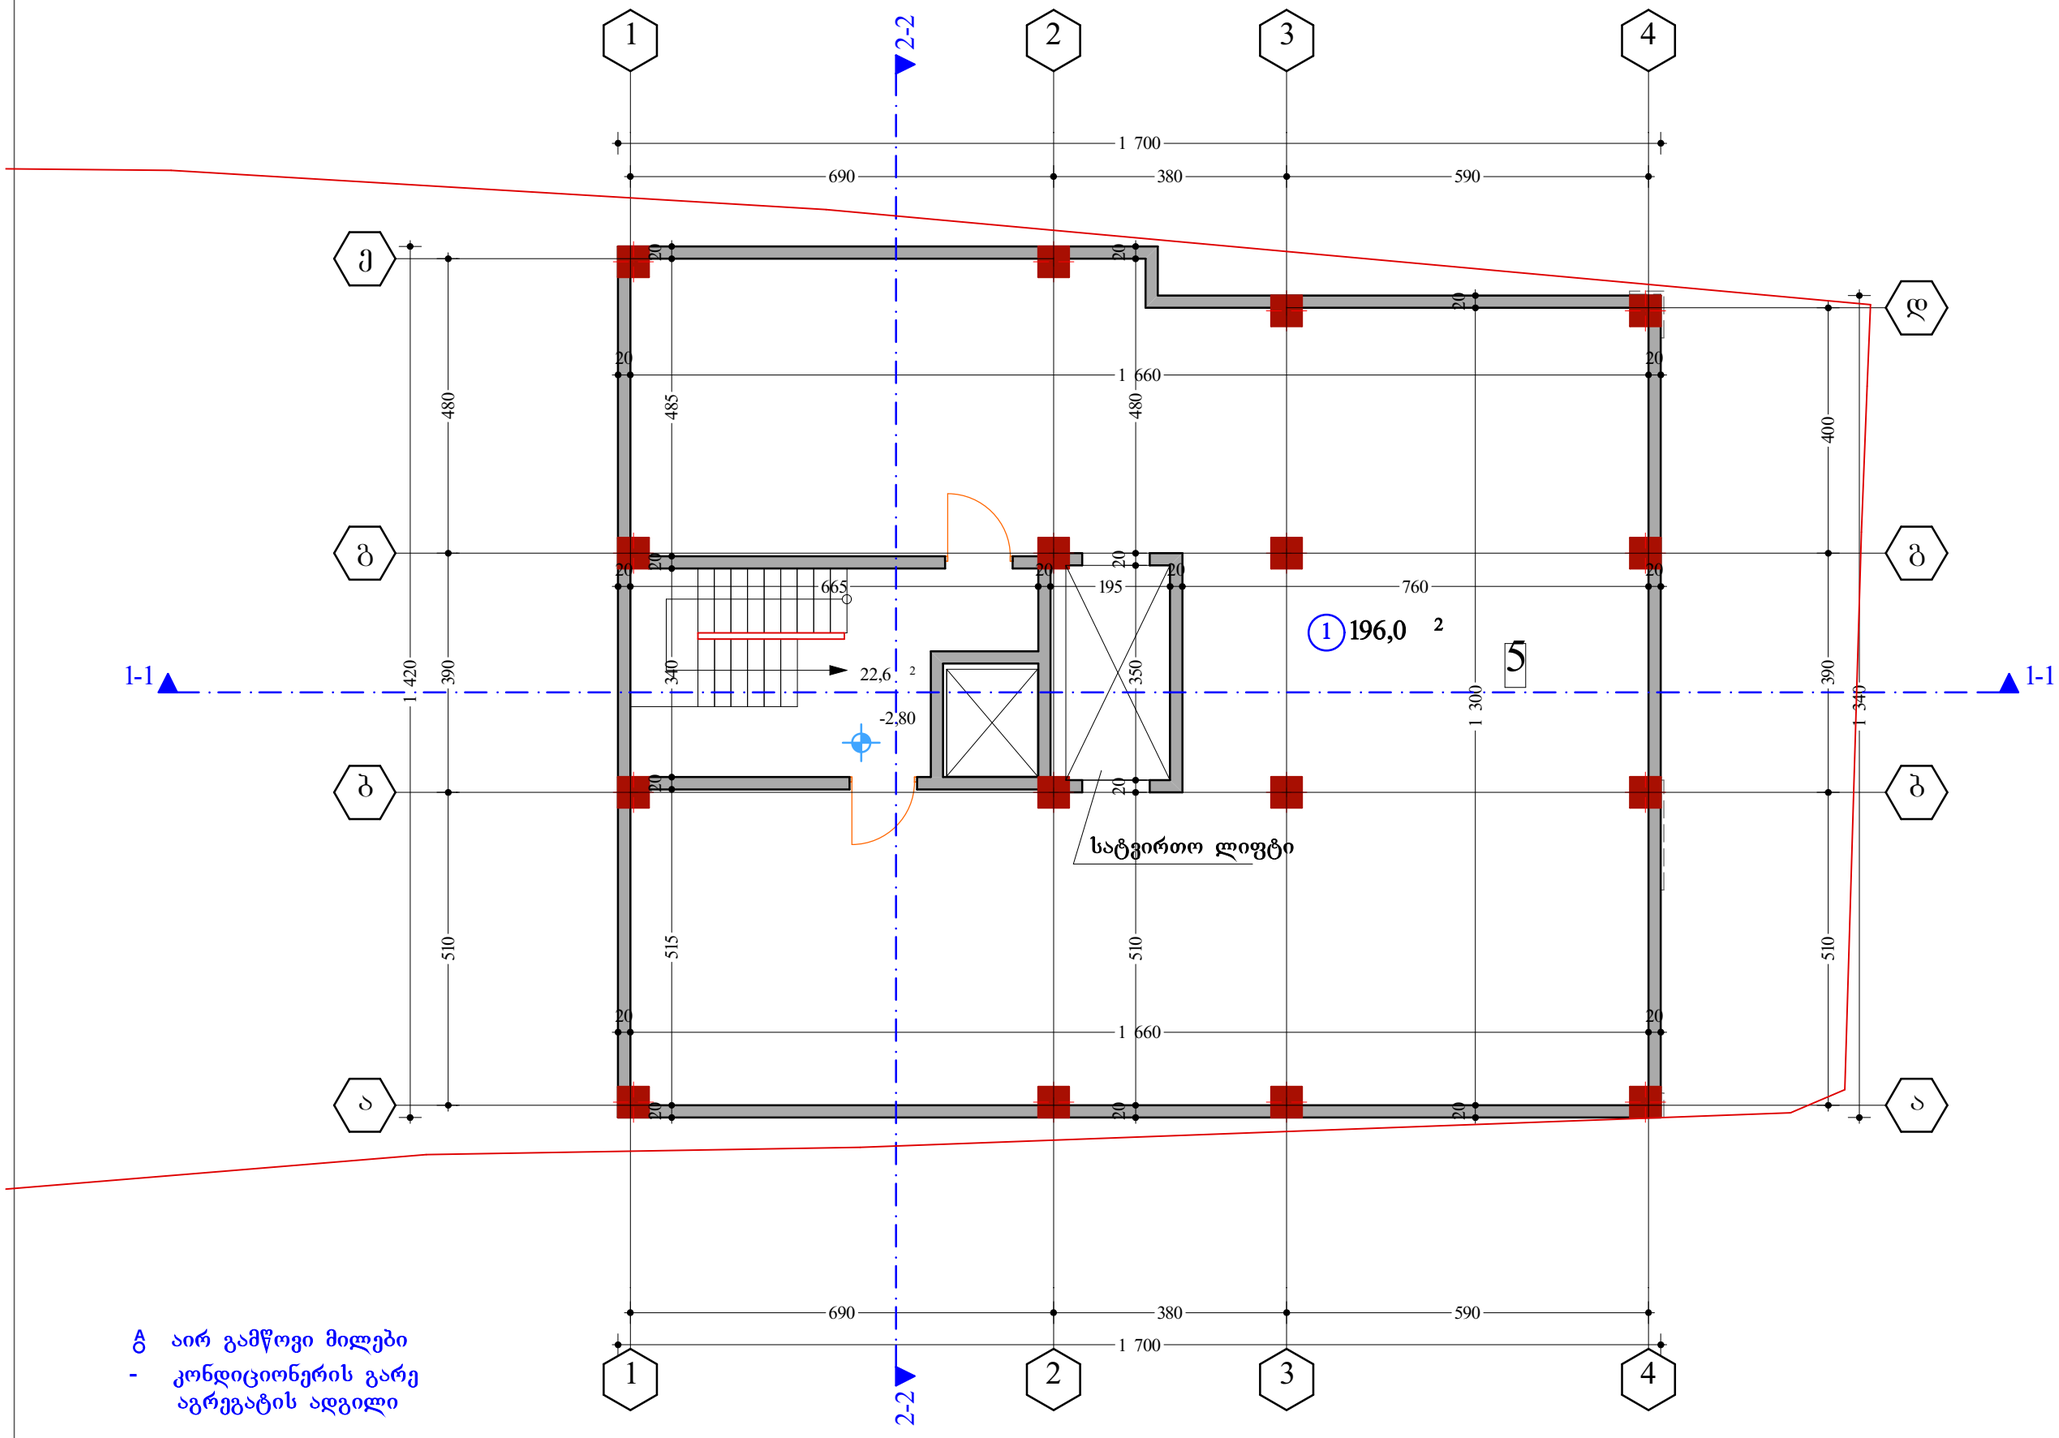

ა აირ გამწოვი მილები
- კონდიციონერის გარე აგრეგატის ადგილი

ექსპლიკაცია:

1 კომერციული ფართი
2 კიბის უჯრედი
3 საცხოვრ. ფართი
4 საზაფხ. ფართი
5 სარდაფის ფართი

შენიშვნები:

დამკვეთი: ანანიან ანანიან

მისამართი: ქ.თბილისი , ქუჩა გოგიაშვილი შესახვევი I, №6

პროექტის სახელწოდება:
მრავალბინიანი საცხოვრებელი სახლი

თანამდებობა	გვარი	ხელმოწერა	თარიღი
დირექტორი	ა. ბაბაბაზიშვილი		
არ. ავტორი	ა. ბაბაბაზიშვილი		
არ. მთ. კონს.			
შემამოწმა			

შპს "Mega Personal Architecture"

MEGA PERSONAL ARCHITECTURE

მისამართი: ქ.თბილისი თელეთის ქუჩა №4

მასშტაბი	1:100	სარდაფის გეგმა
თარიღი	04.04.2017	
სტადია	ფურცელი	ფურცლები
არქიტექტურული ნაწილი	ა - 1	

I სართული გეგმა - მასშ. 1:100 მ
ბლოკი - ა

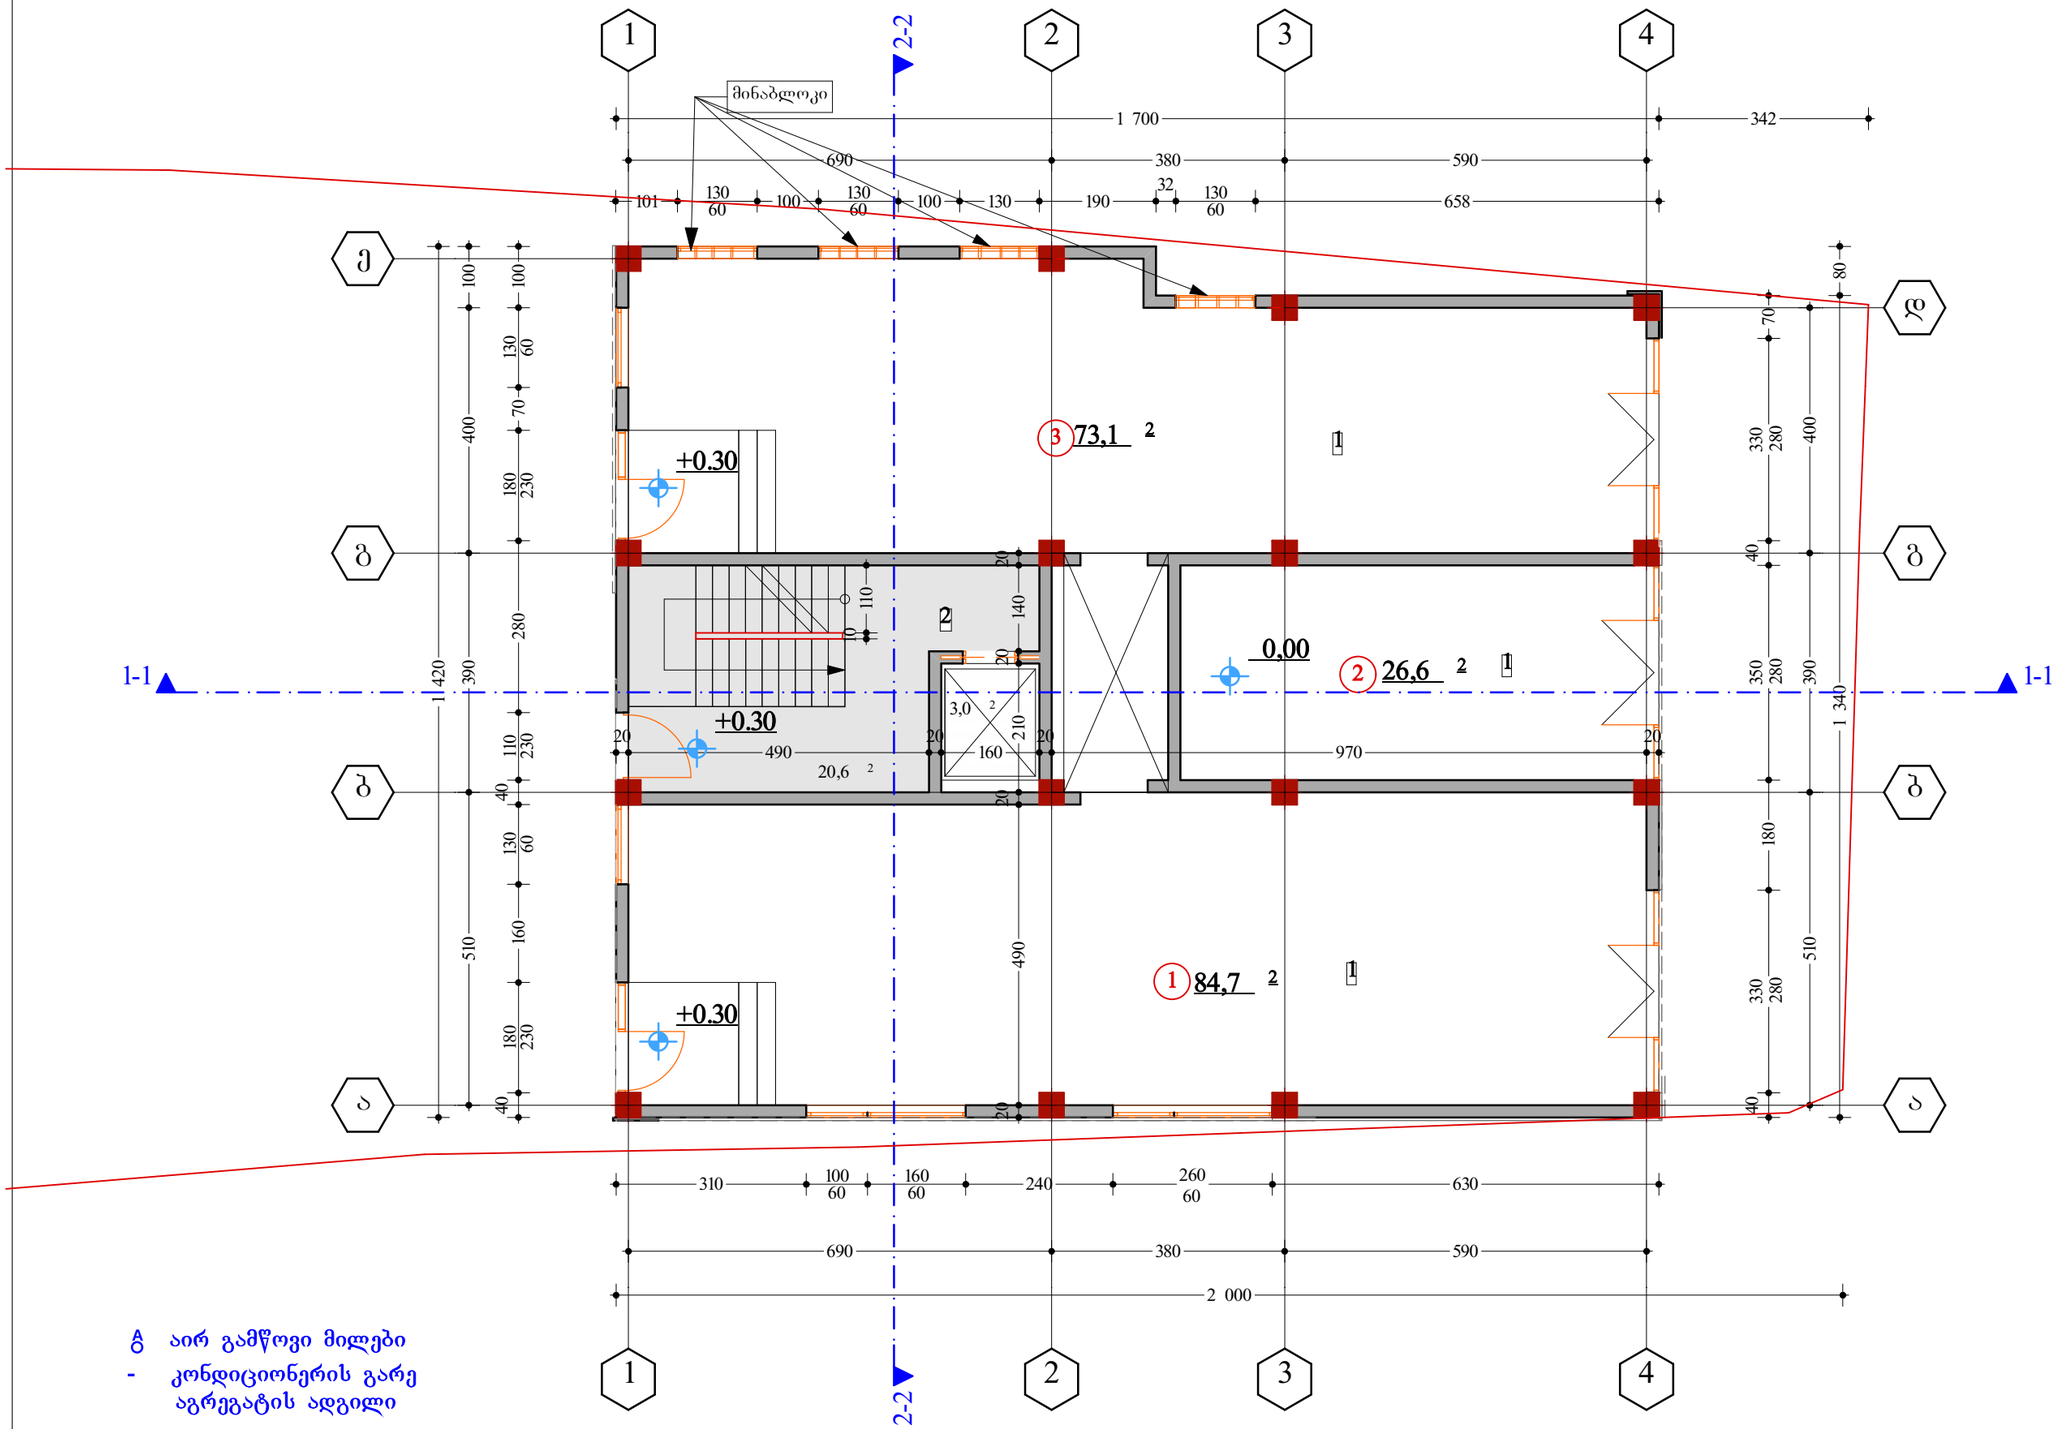

A აირ გამწოვი მილები
- კონდიციონერის გარე აგრეგატის ადგილი

ფორმატი A-3	თარიღი 2016 წ.	ასლ.
	დაკვეთა №	შაბლონს სახეზე

ექსპლიკაცია:

ნაკვეთის ფართი 1233 კვ.მ

ექსპლიკაცია:

1 კომერციული ფართი
2 კიბის უჯრედი
3 საცხოვრ. ფართი
4 საზაფხ. ფართი
5 სარდაფის ფართი

შენიშვნები:

დამკვეთი:	ანანაბერ ანანიანი
მისამართი:	ქ.თბილისი , ფშა გოძიაშვილი შესახვევი I, №6
პროექტის სახელწოდება:	მრავალბინიანი საცხოვრებელი სახლი

თანამდებობა	გვარი	ხელმოწერა	თარიღი
დირექტორი	ა. ანანიაშვილი		
არ. ავტორი	ა. ანანიაშვილი		
არ. მთ. კონს.			
შესამოწმა			

შპს "Mega Personal Architecture"

MEGA PERSONAL ARCHITECTURE

მისამართი: ქ.თბილისი თელეთის ქუჩა №4

მასშტაბი	1:100	I სართული გეგმა
თარიღი	04.04.2017	
სტადია	შრომატევადობა	შრომატევადობა
არქიტექტურული ნაწილი	ა - 3	

II სართული გეგმა - მასშ. 1:100 მ
ბლოკი - ა

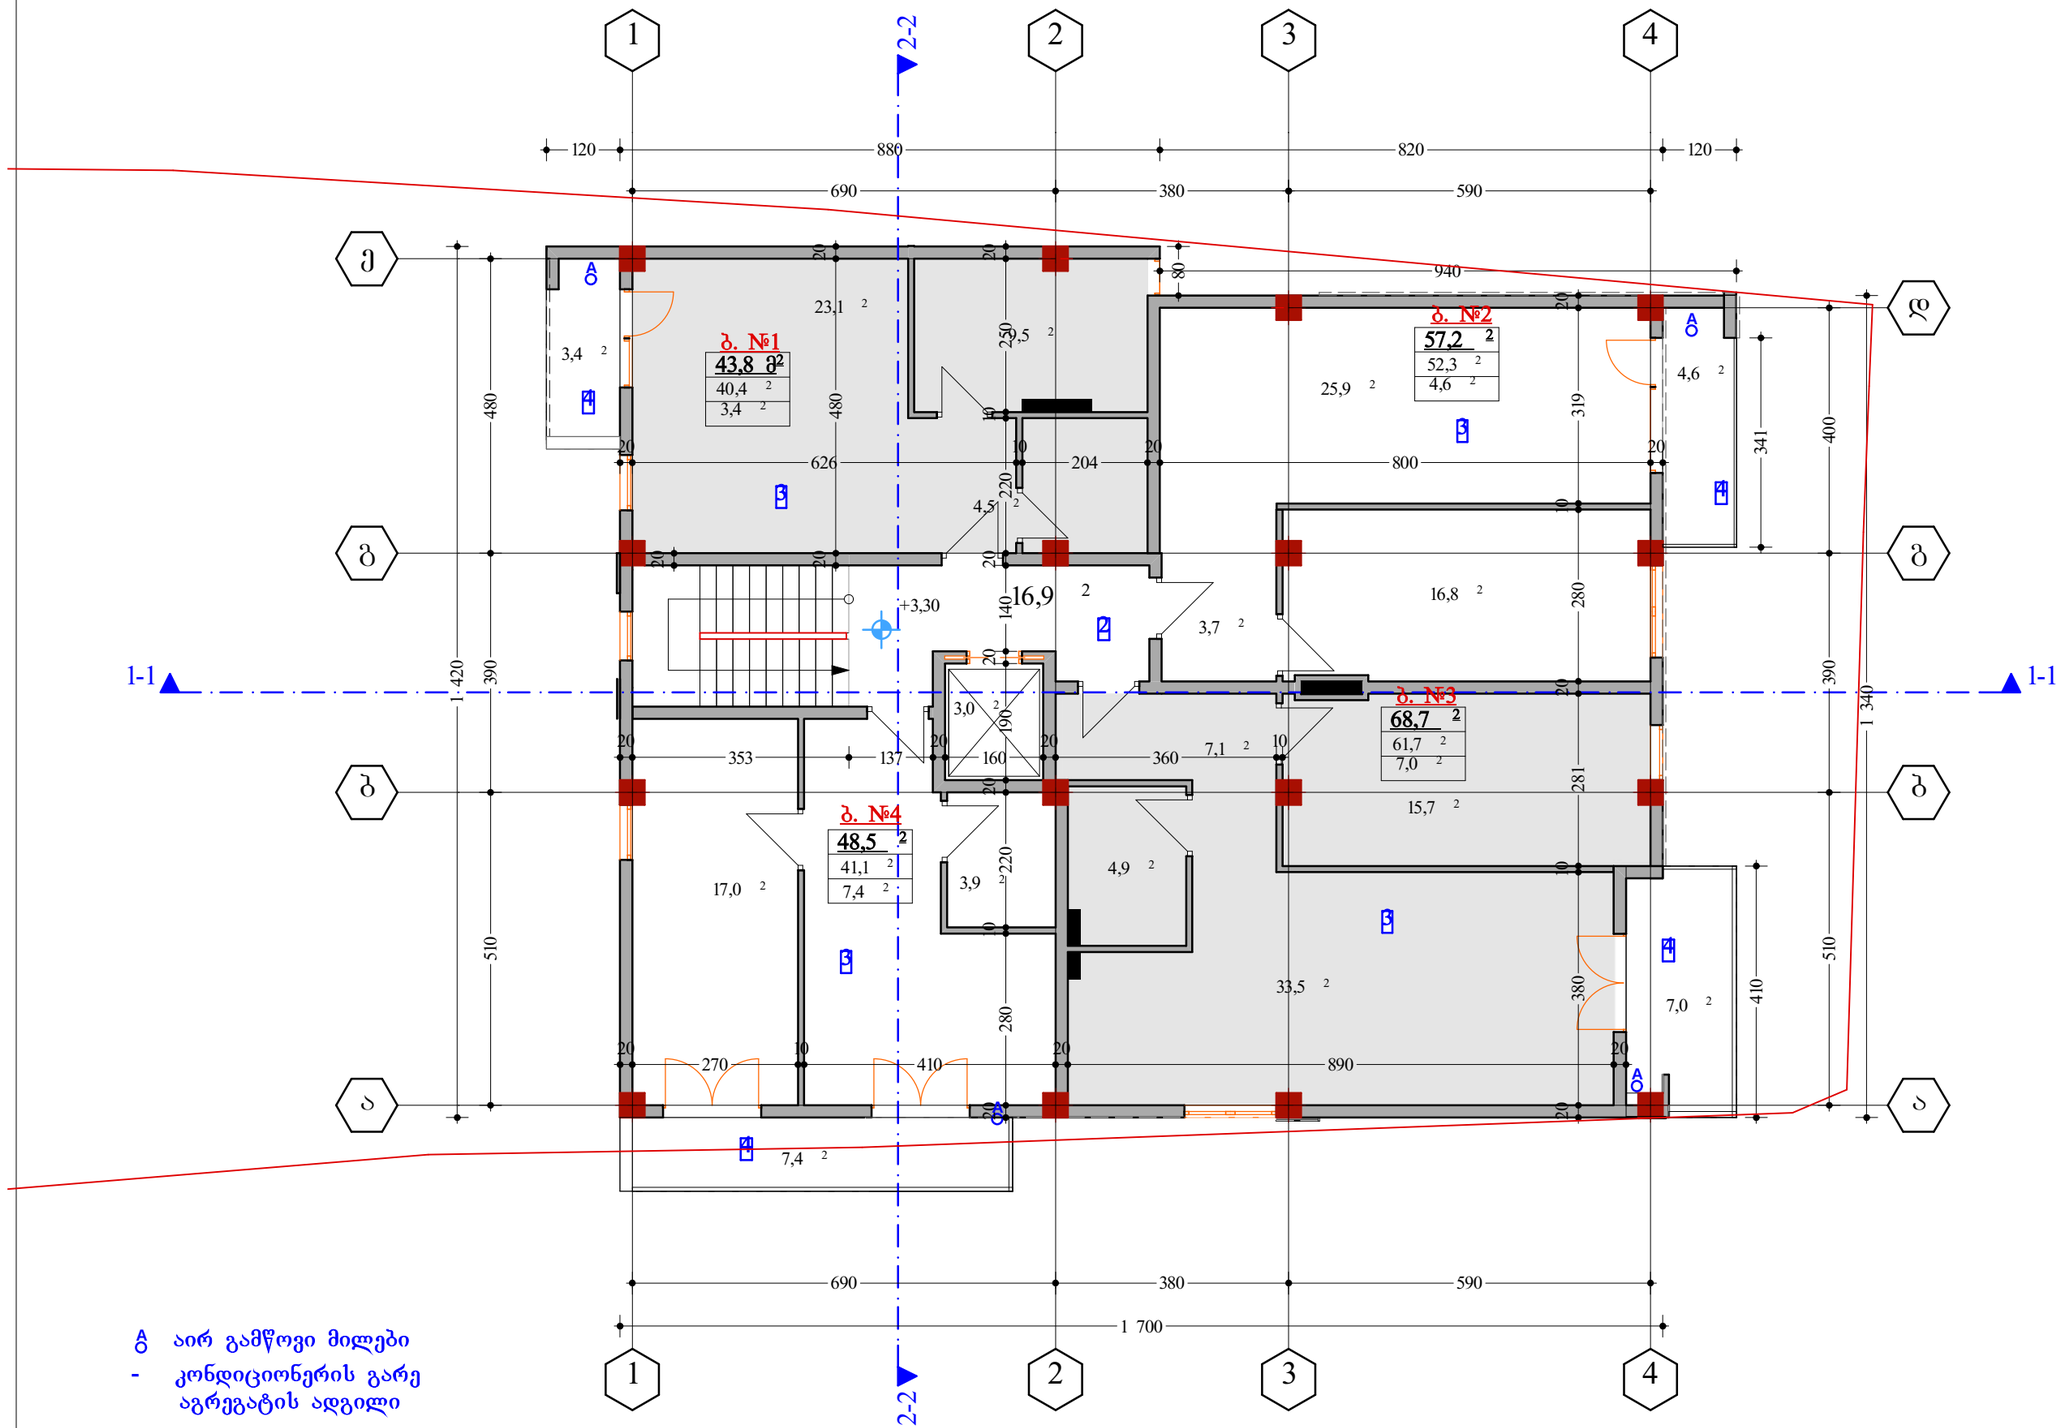

A ბ აირ გამწოვი მილები
- კონდიციონერის გარე აგრეგატის ადგილი

ფორმატი A-3	თებერვალი 2016 წ.		ბლნ.
	დაკვეთა №		შპს "Mega Personal Architecture"

ექსპლიკაცია:

ნაკვეთის ფართი 1233 კვ.მ

ექსპლიკაცია:

1 კომერციული ფართი
2 კიბის უჯრედი
3 საცხოვრ. ფართი
4 საზაფხ. ფართი
5 სარდაფის ფართი

შენიშვნები:

დამკვეთი: ანანაძერ ანანიანი

მისამართი: ქ.თბილისი , ძმა გოგიაშვილი შესახვევი I, №6

პროექტის სახელწოდება:
მრავალბინიანი საცხოვრებელი სახლი

თანამდებობა	გვარი	ხელმოწერა	თარიღი
დირექტორი	ა. ბაბაბაზიშვილი		
არ. აქტორი	ა. ბაბაბაზიშვილი		
არ. მთ. კონს.			
შესამოწმა			

შპს "Mega Personal Architecture"

მისამართი: ქ.თბილისი თელეთის ძმა №4

მასშტაბი	1:100	II სართული გეგმა
თარიღი	04.04.2017	

სტადია	ფურცელი	ფურცლები
არქიტექტურული ნაწილი	ა - 2	

III სართული გეგმა - მასშ. 1:100 მ
ბლოკი - ა

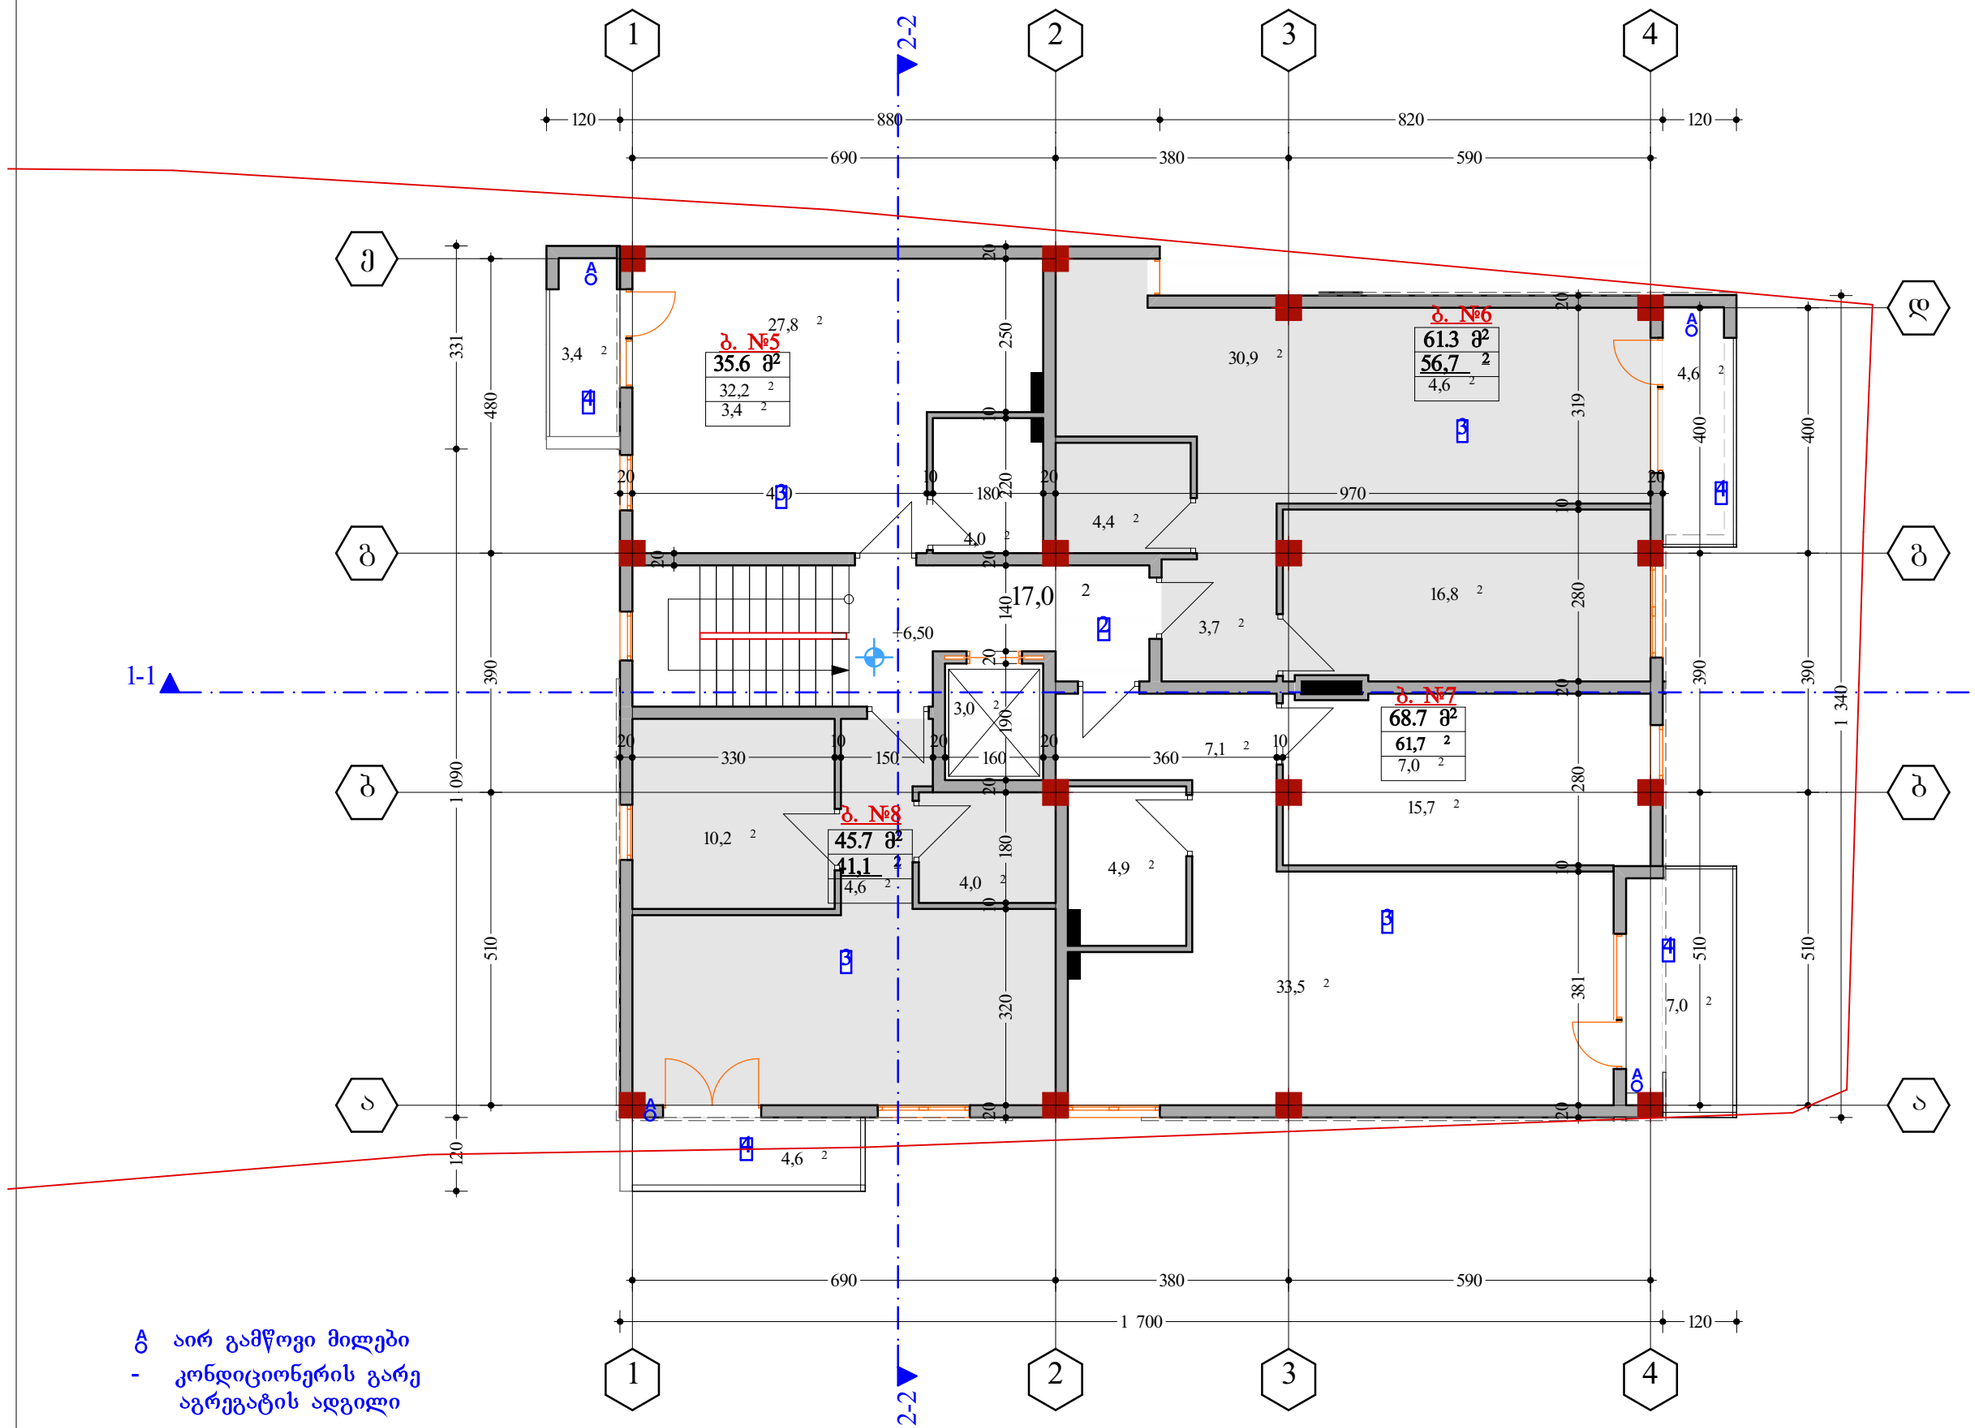

ფორმატი A-3	თებერვალი 2016 წ.	ბლნ.
	დაკვეთა №	შენობის სახელი

ექსპლიკაცია:

ნაკვეთის ფართი 1233 კვ.მ

ექსპლიკაცია:

1. კომერციული ფართი
2. კიბის უჯრედი
3. საცხოვრ. ფართი
4. საზაფხ. ფართი
5. სარდაფის ფართი

შენიშვნები:

დამკვეთი:	ანანაბერ ანანიანი
მისამართი:	ქ.თბილისი , ძმა გოგიაშვილი შესახვევი I, №6
პროექტის სახელწოდება:	მრავალბინიანი საცხოვრებელი სახლი

თანამდებობა	გვარი	ხელმოწერა	თარიღი
დირექტორი	ა. ბაბაბაზოშვილი		
არ. აქტორი	ა. ბაბაბაზოშვილი		
არ. მთ. კონს.			
შესამოწმა			

შპს "Mega Personal Architecture"

MEGA PERSONAL ARCHITECTURE

მისამართი: ქ.თბილისი თელეთის ქუჩა №4

მასშტაბი	1:100	III სართული გეგმა
თარიღი	04.04.2017	

სტადია	ფურცელი	ფურცლები
არქიტექტურული ნაწილი	ა - 2	

IV სართული გეგმა - მასშ. 1:100 მ
ბლოკი - ა

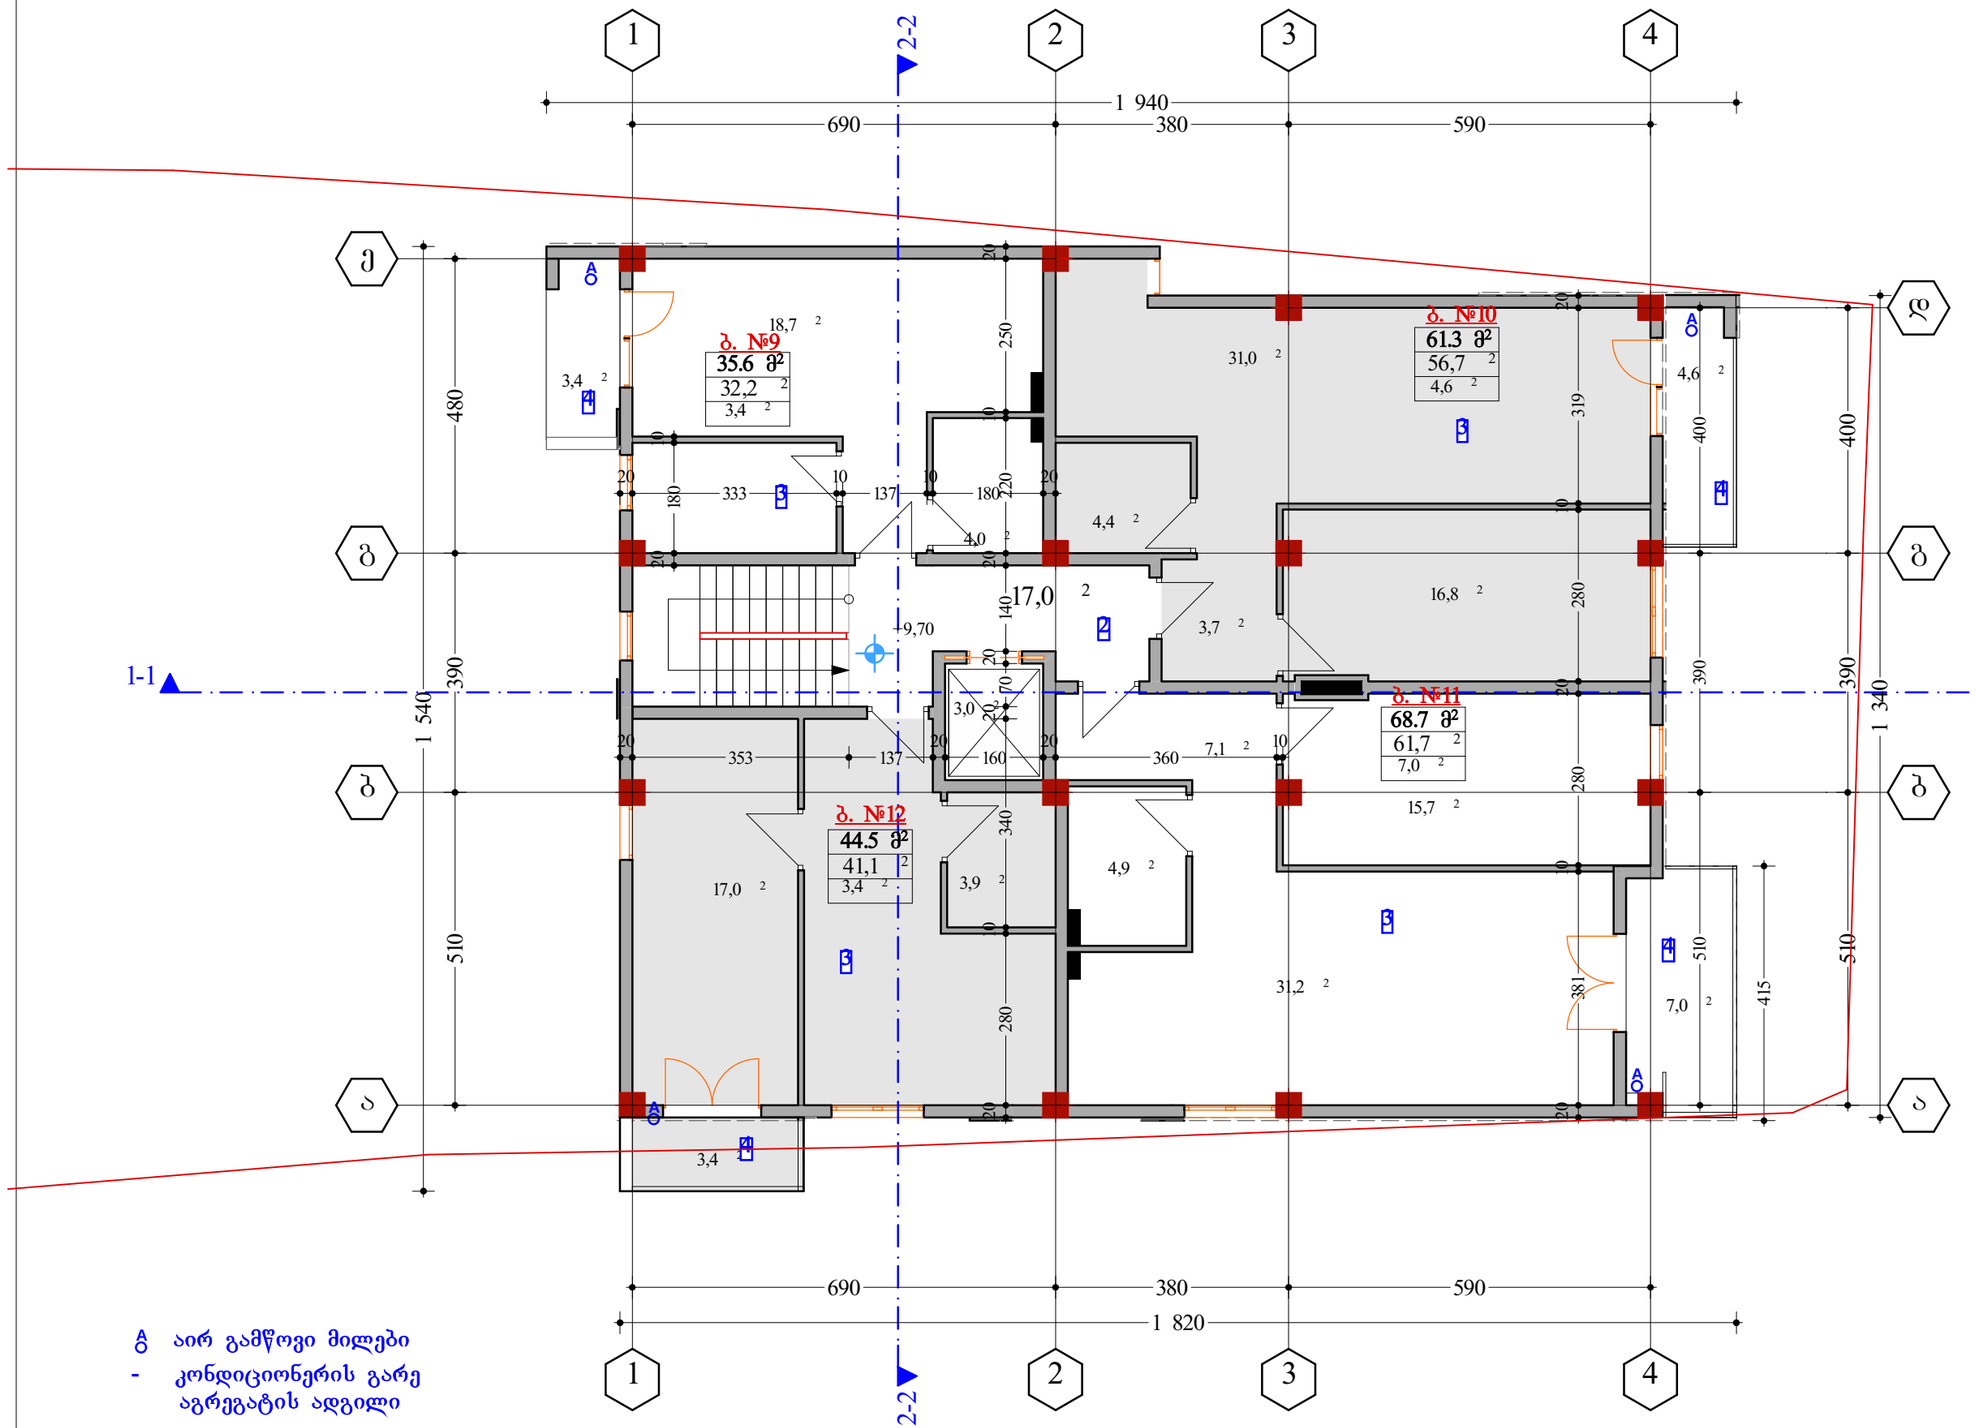

A აირ გამწოვი მილები
- კონდიციონერის გარე აგრეგატის ადგილი

ფორმატი A-3	თბილისი 2016 წ.
	დაკვეთა №
	ბლნ. შპილის სახელი

ექსპლიკაცია:

ნაკვეთის ფართი 1233 კვ.მ

ექსპლიკაცია:

1 კომერციული ფართი
2 კიბის უჯრედი
3 საცხოვრ. ფართი
4 საზაფხ. ფართი
5 სარდაფის ფართი

შენიშვნები:

დამკვეთი:	ანანიაშვილი
მისამართი:	ქ.თბილისი , ძმა გოგიაშვილი შესახვევი I, №6
პროექტის სახელწოდება:	მრავალბინიანი საცხოვრებელი სახლი

თანამდებობა	გვარი	ხელმოწერა	თარიღი
დირექტორი	ა. ბაბაბაზიშვილი		
არ. აქტორი	ა. ბაბაბაზიშვილი		
არ. მთ. კონს.			
შესამოწმა			

შპს "Mega Personal Architecture"

მისამართი: ქ.თბილისი თელეთის ძმა №4

მასშტაბი	1:100	III სართული გეგმა
თარიღი	04.04.2017	

სტადია	ფურცელი	ფურცლები
არქიტექტურული ნაწილი	ა - 2	

V სართული გეგმა - მასშ. 1:100 მ
ბლოკი - ა

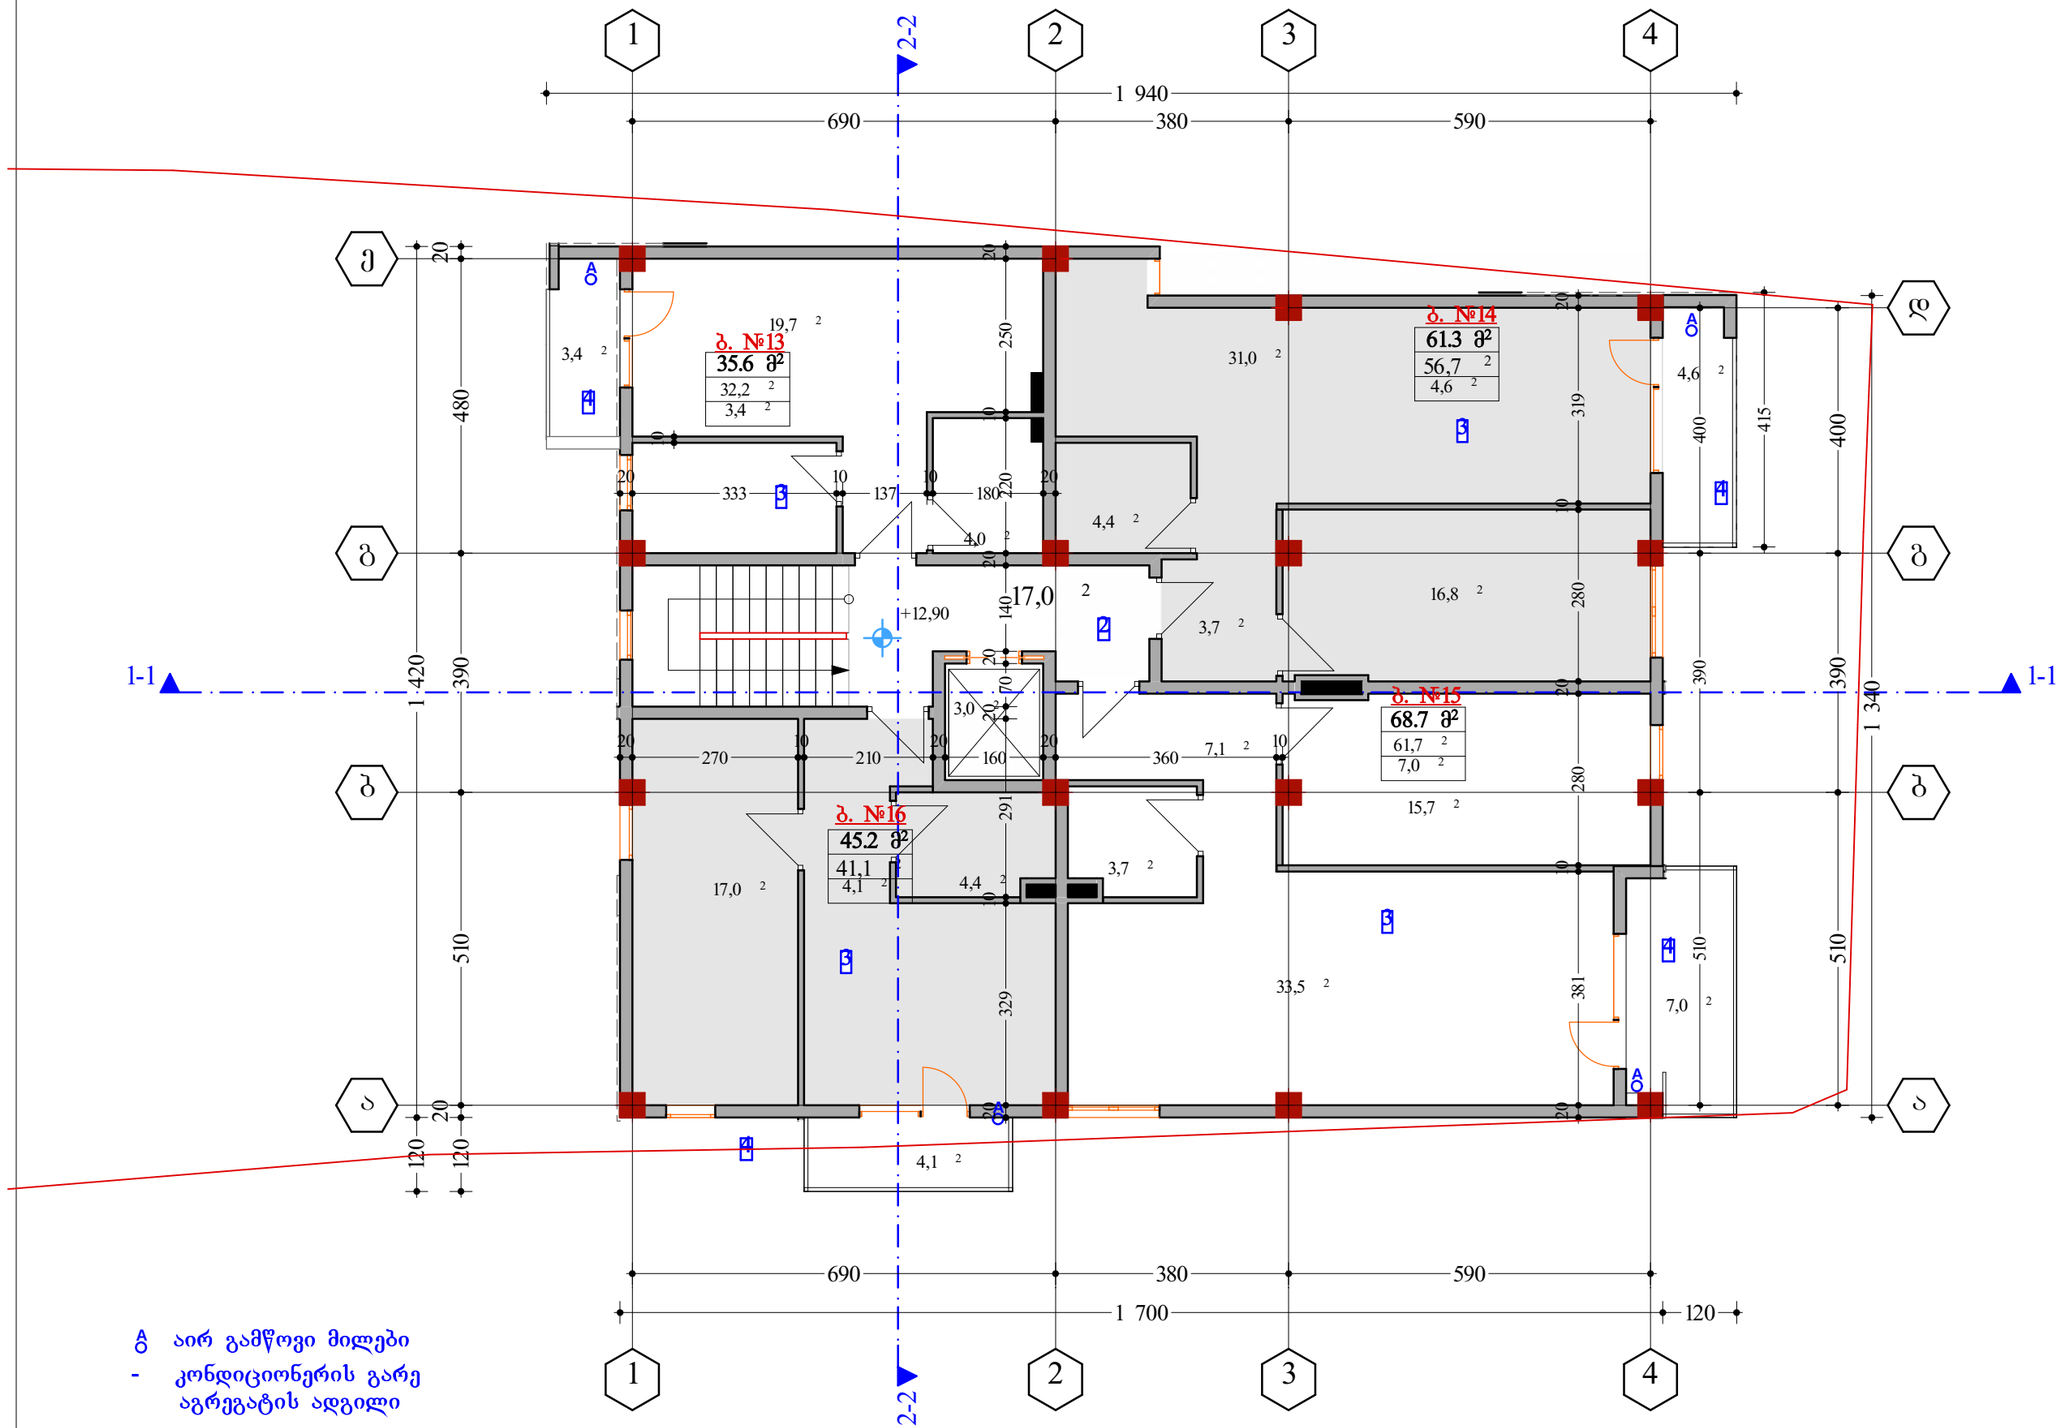

A აირ გამწოვი მილები
- კონდიციონერის გარე აგრეგატის ადგილი

ფორმატი A-3	თარიღი 2016 წ.	ბლ.
	დაკვეთა №	შპს "Mega Personal Architecture"

ნაკვეთის ფართი 1233 კვ.მ

ექსპლიკაცია:

1 კომერციული ფართი
2 კიბის უჯრედი
3 საცხოვრ. ფართი
4 საზაფხ. ფართი
5 სარდაფის ფართი

შენიშვნები:

დამკვეთი: ანანაბერ ანანიანი

მისამართი: ქ.თბილისი , ძუძა გოგიაშვილი შესახვევი I, №6

პროექტის სახელწოდება:
მრავალბინიანი საცხოვრებელი სახლი

თანამდებობა	გვარი	ხელმოწერა	თარიღი
დირექტორი	ა. ბაბაბაზოშვილი		
არ. აქტორი	ა. ბაბაბაზოშვილი		
არ. მთ. კონს.			
შესამოწმა			

შპს "Mega Personal Architecture"

მისამართი: ქ.თბილისი თელეთის ქუჩა №4

მასშტაბი	1:100	V სართული გეგმა
თარიღი	04.04.2017	

სტადია	ფურცელი	ფურცლები
არქიტექტურული ნაწილი	ა - 2	

VI სართული გეგმა - მასშ. 1:100 მ
ბლოკი - ა

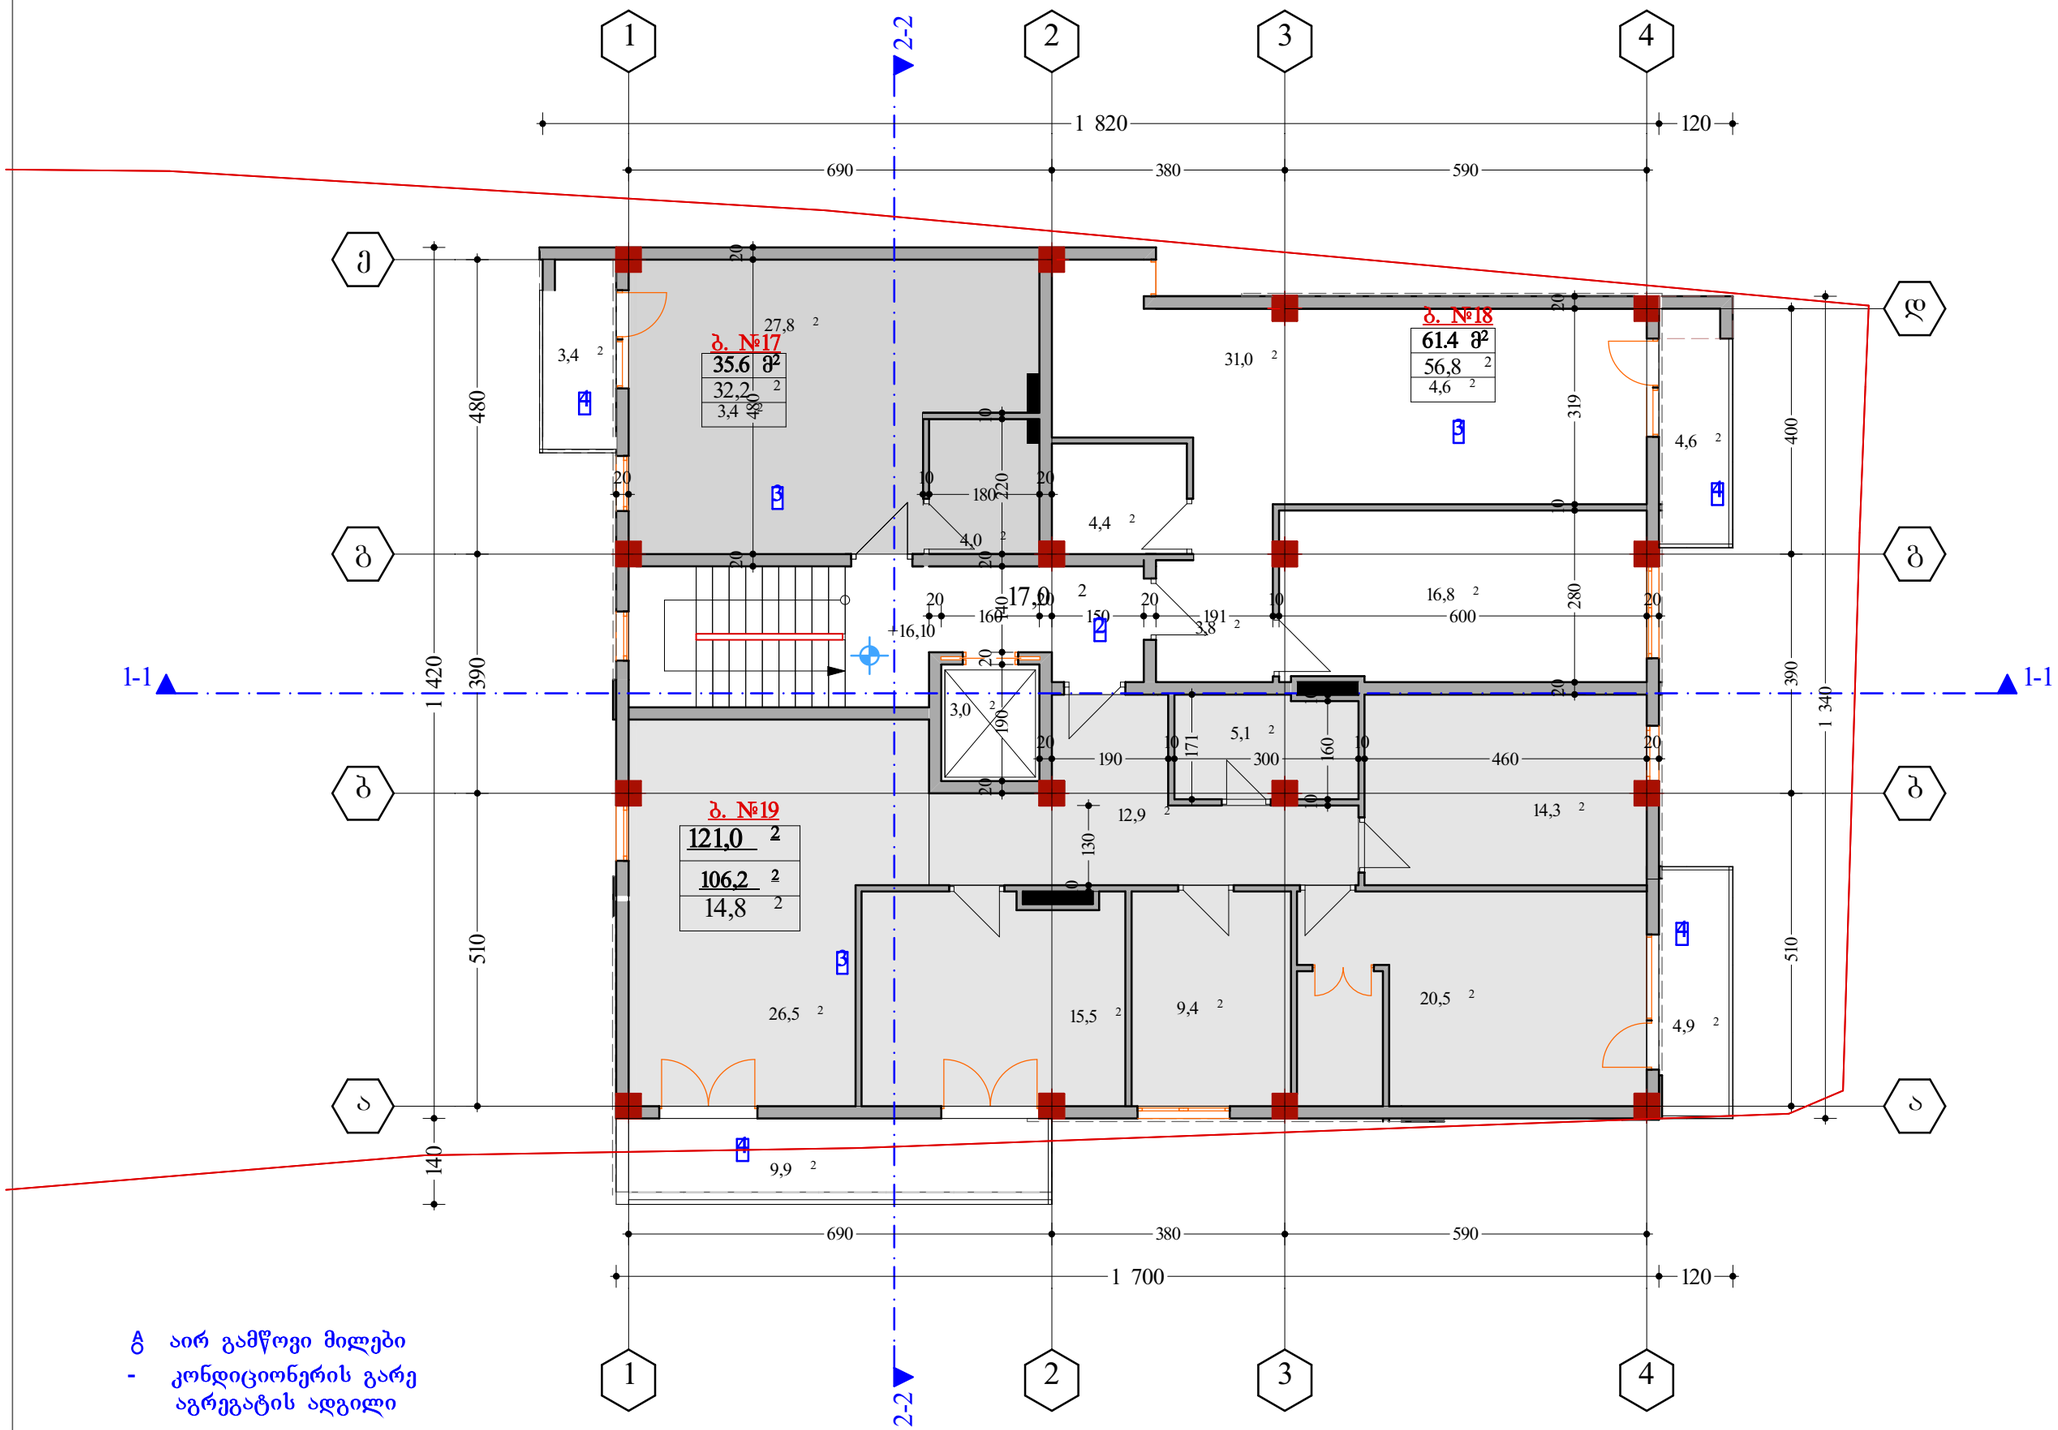

A აირ გამწოვი მილები
- კონდიციონერის გარე აგრეგატის ადგილი

ფორმატი A-3	თარიღი 2016 წ.
	დაკვეთა №
	ჰქრ. შეთანხმების სახეობა

ნაკვეთის ფართი 1233 კვ.მ

ექსპლიკაცია:

1	კომერციული ფართი
2	კიბის უჯრედი
3	საცხოვრ. ფართი
4	საზაფხ. ფართი
5	სარდაფის ფართი

შენიშვნები:

დამკვეთი:	ქახაბერ ქახიანი
მისამართი:	ქ.თბილისი , ძმა გოგიაშვილი შესახვევი I, №6
პროექტის სახელწოდება:	მრავალბინიანი საცხოვრებელი სახლი

თანამდებობა	გვარი	ხელმოწერა	თარიღი
დირექტორი	ა. ქაჭაჭაშვილი		
არ. ავტორი	ა. ქაჭაჭაშვილი		
არ. მთ. კონს.			
შესამოწმა			

შპს "Mega Personal Architecture"

MEGA PERSONAL ARCHITECTURE

მისამართი: ქ.თბილისი თელეთის ქუჩა №4

მასშტაბი	1:100	VI სართული გეგმა
თარიღი	04.04.2017	

სტადია	ფურცელი	ფურცლები
არქიტექტურული ნაწილი	ა - 7	

VII სართული გეგმა - მასშ. 1:100 მ
ბლოკი - ა

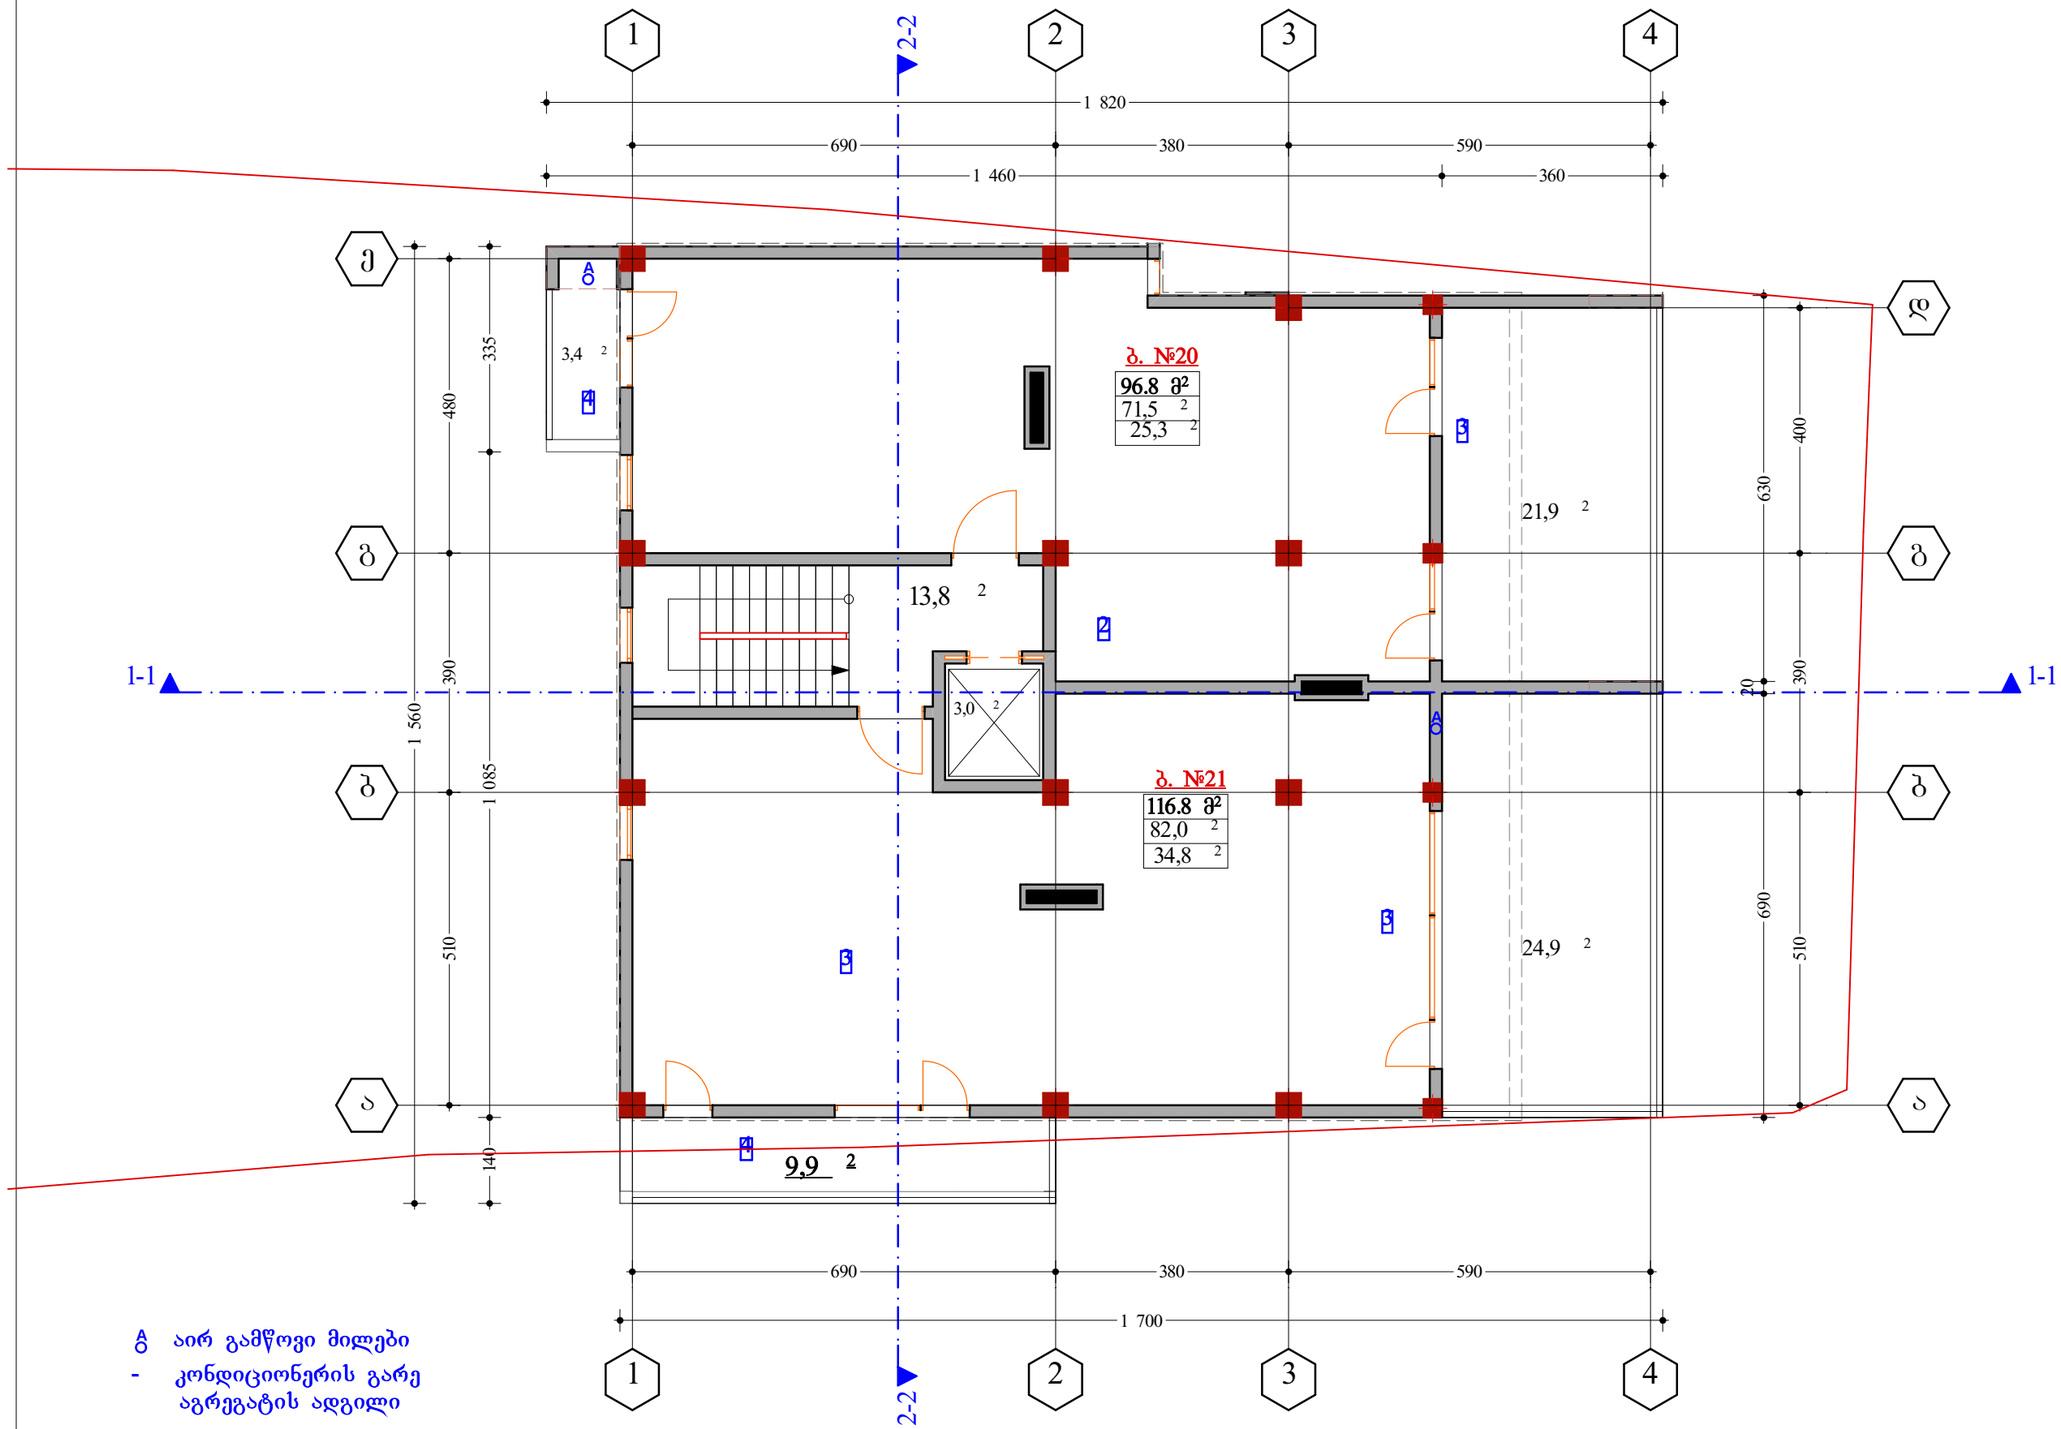

A აირ გამწოვი მილები
- კონდიციონერის გარე აგრეგატის ადგილი

ფორმატი A-3	თებერვალი 2016 წ.		ბლნ.
	დაკვეთა №		შპს "Mega Personal Architecture"

ნაკვეთის ფართი 1233 კვ.მ

ექსპლიკაცია:

1 კომერციული ფართი
2 კიბის უჯრედი
3 საცხოვრ. ფართი
4 საზაფხ. ფართი
5 სარდაფის ფართი

შენიშვნები:

დამკვეთი: ქახაბერ ქახიანი

მისამართი: ქ.თბილისი , ძუძა გოძიაშვილი შესახვევი I, №6

პროექტის სახელწოდება:
მრავალბინიანი საცხოვრებელი სახლი

თანამდებობა	გვარი	ხელმოწერა	თარიღი
დირექტორი	ა. ქაჯაიშვილი		
არ. აქტორი	ა. ქაჯაიშვილი		
არ. მთ. კონს.			
შესამოწმა			

შპს "Mega Personal Architecture"

მისამართი: ქ.თბილისი თელეთის ქუჩა №4

მასშტაბი	1:100	VII სართული გეგმა
თარიღი	04.04.2017	

სტადია	ფურცელი	ფურცლები
არქიტექტურული ნაწილი	ა - 2	

სახურავის გეგმა - მასშ. 1:100 მ
ბლოკი - ა

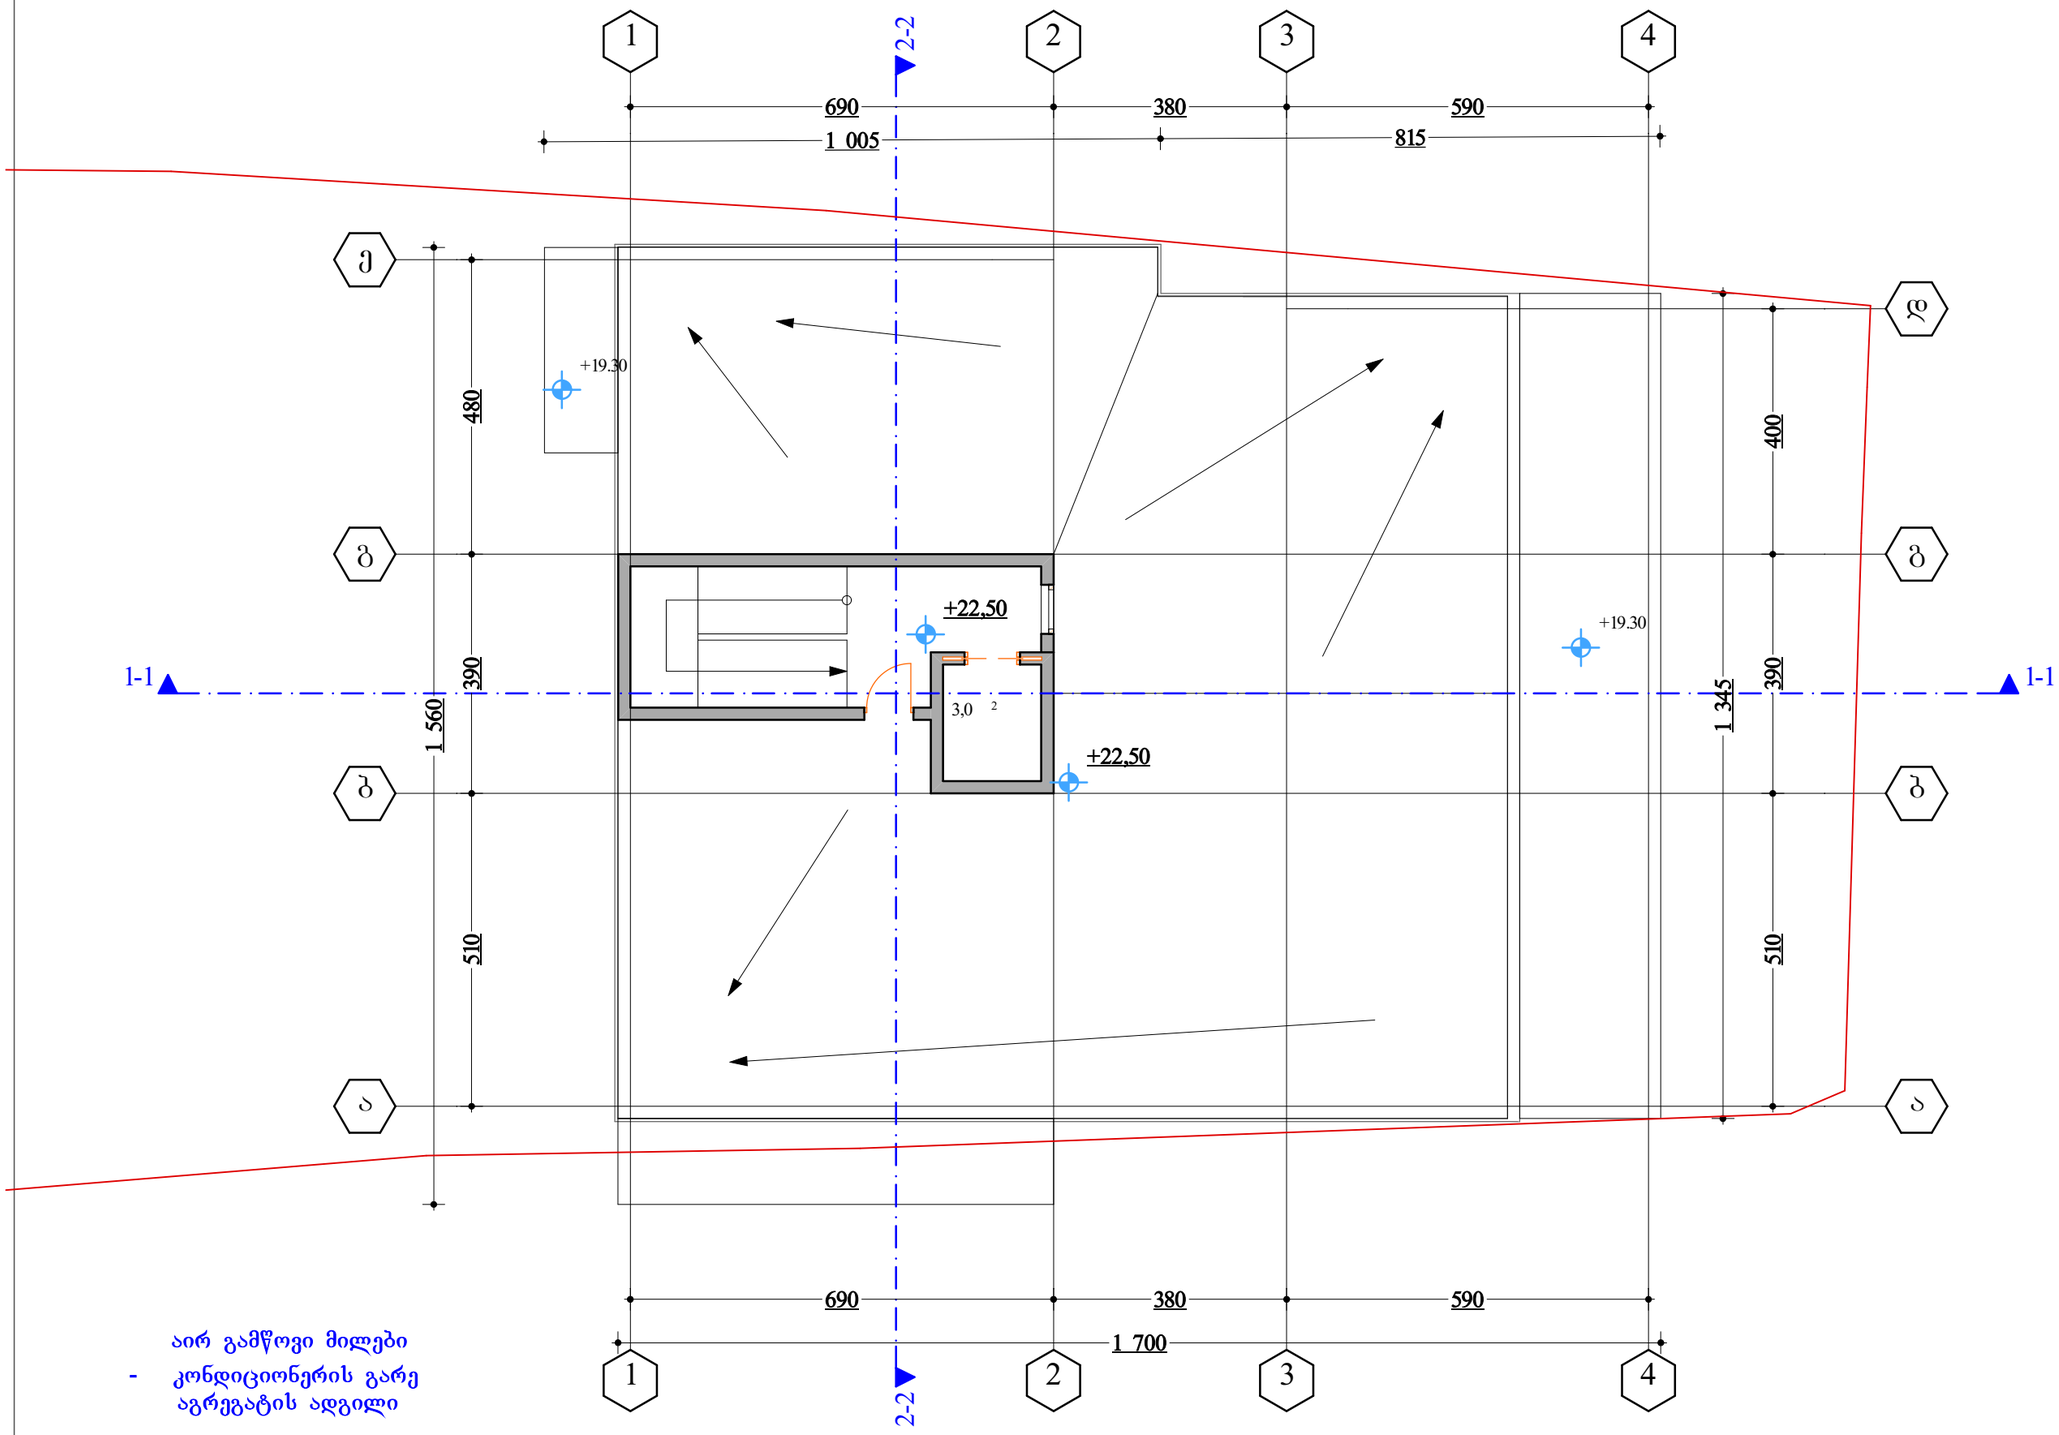

აირ გამწოვი მილები
- კონდიციონერის გარე
აგრეგატის ადგილი

ფორმატი A-3	თბილისი 2016 წ. / დაკვეთა №	პლნ. / შაბლის სახელი

ექსპლიკაცია:

ნაკვეთის ფართი 1233 კვ.მ

პირობითი ნიშნები:

შენიშვნები:

დამკვეთი:	ძახაბერ ძახიანი
მისამართი:	ქ.თბილისი , ქუჩა ბოძიაშვილი შესახვევი I, №6
პროექტის სახელწოდება:	მრავალბინიანი საცხოვრებელი სახლი

თანამდებობა	გვარი	ხელმოწერა	თარიღი
დირექტორი	ა. ძაჯძაჯიშვილი		
პრ. ავტორი	ა. ძაჯძაჯიშვილი		
პრ. მთ. კონს.			
შეამოწმა			

შპს "Mega Personal Architecture"

MEGA PERSONAL ARCHITECTURE

მისამართი:	ქ.თბილისი თელეთის ქუჩა №4	
მასშტაბი	1:100	სახურავის გეგმა
თარიღი	04.04.2017	
სტადია		შურცელი / შურცლები
არქიტექტურული ნაწილი		ა - 2

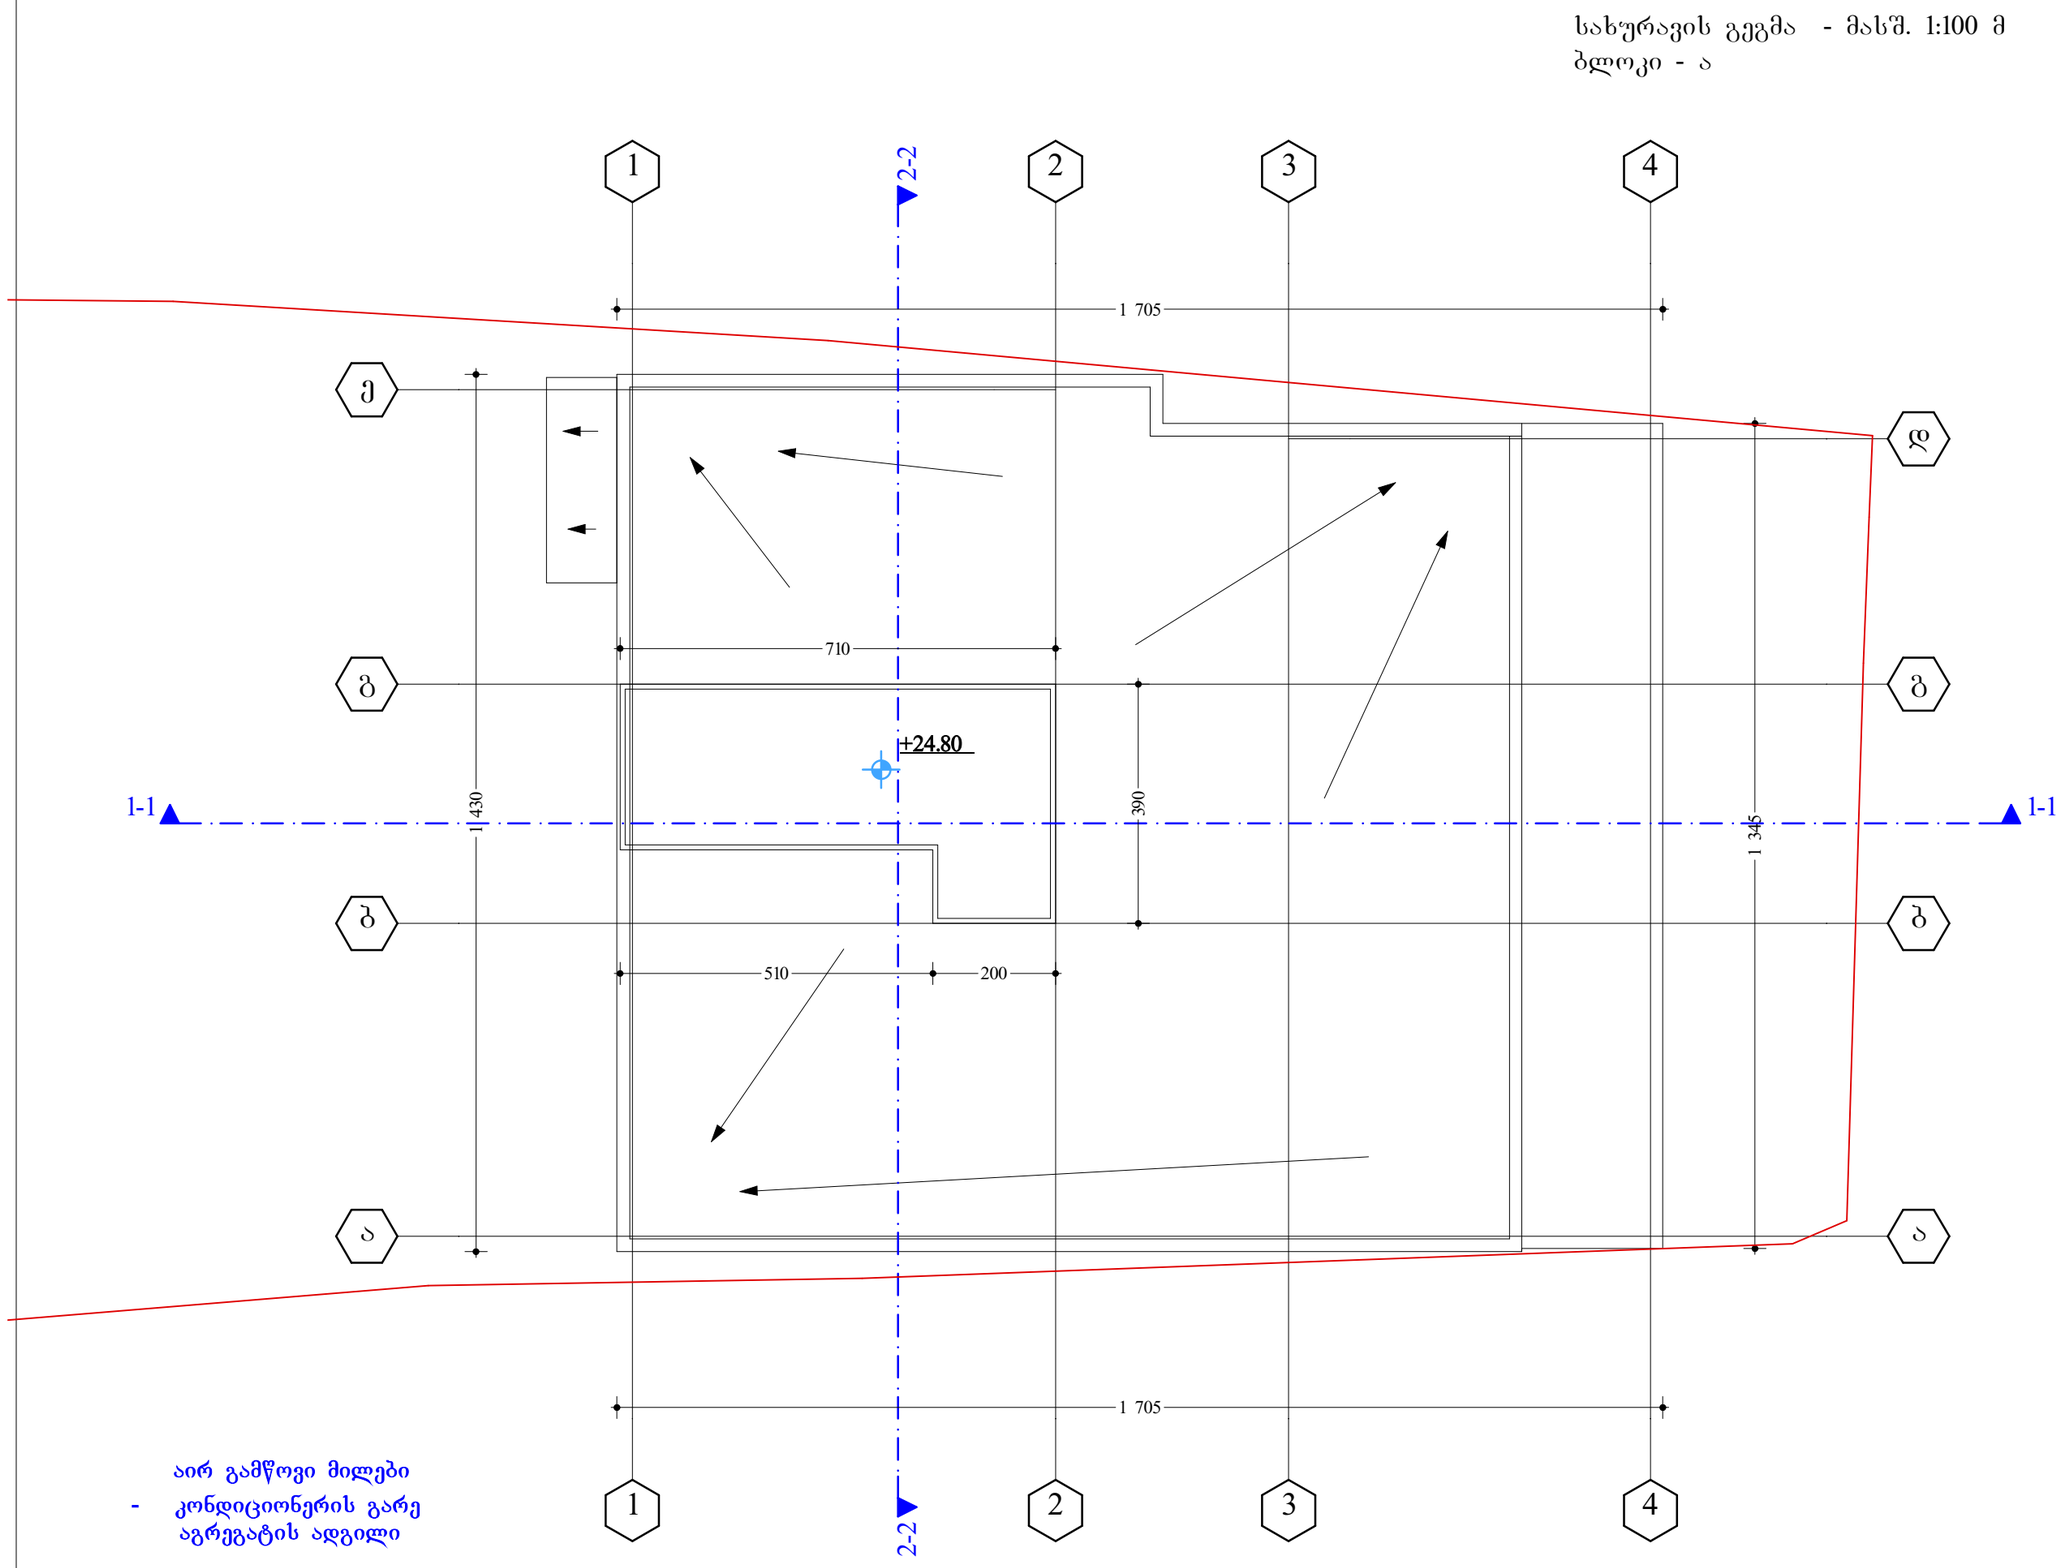

აირ გამწოვი მილები
- კონდიციონერის გარე აგრეგატის ადგილი

ფორმატი A-3	თბილისი 2016 წ. / დაკვეთა №	პლნ. შაბლის სახელი

ექსპლიკაცია:

ნაკვეთის ფართი 1233 კვ.მ

პირობითი ნიშნები:

შენიშვნები:

დამკვეთი:	ქახაბერ ქახიანი
მისამართი:	ქ.თბილისი , ქუჩა გოქიაშვილი შესახვევი I, №6
პროექტის სახელწოდება:	მრავალბინიანი საცხოვრებელი სახლი

თანამდებობა	გვარი	ხელმოწერა	თარიღი
დირექტორი	ა. ქაჯქაჯიშვილი		
პრ. ავტორი	ა. ქაჯქაჯიშვილი		
პრ. მთ. კონს.			
შეამოწმა			

შპს "Mega Personal Architecture"

MEGA PERSONAL ARCHITECTURE

მისამართი:	ქ.თბილისი თელეთის ქუჩა №4	
მასშტაბი	1:100	სახურავის გეგმა
თარიღი	04.04.2017	
სტადია		
არქიტექტურული ნაწილი		ა - 2