48.9 m²

5.4 m²

კვ სანგარიშო კროკები
13.5 + 4.9 + 5.4 + 48.9 = 72.7

13.5 m²

4.9 m²

ganaSenianebis
regulirebis xazi

მიწისქვეშა სართული -2.90 ნიშნულზე	masStabi 1:100

eqsplikacia

saerTo farTi		339.5
maTSoris:		
1	damxmare farTi (kv.m)	165.8
2	avtosadgomis farTobi (kv.m)	155
3	kibisujredisa da sadarbazos farTobi (kv.m)	18.7

pirobiTiaRniSvnebi

sakadastro sazRvari

damkveTi-menaSene

S.p.s "bani 2007" (s/n 206316388)

saproeqto obieqtismisamarTi

q. Tbilisi, barnovisq. #92
[01.14.11.033.006]

saproeqto obieqtis dasaxeleba


mravalfunqciuri sacxovrebelisaxli

Semsrulebeli

direqtori		k.gilaSvili
pr.avtori		a.bliaZe
arqiteqtori		d.iavriani
daxaza		d.goSaZe


stadia	furc-bi	furceli
arqiteqturuli nawili	28	A.02.1



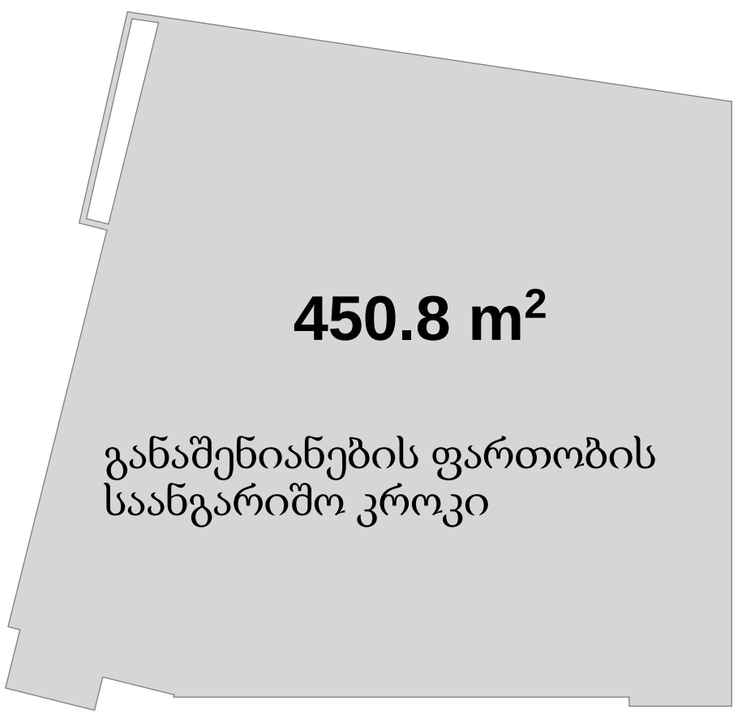



krokebis masStabi 1:200

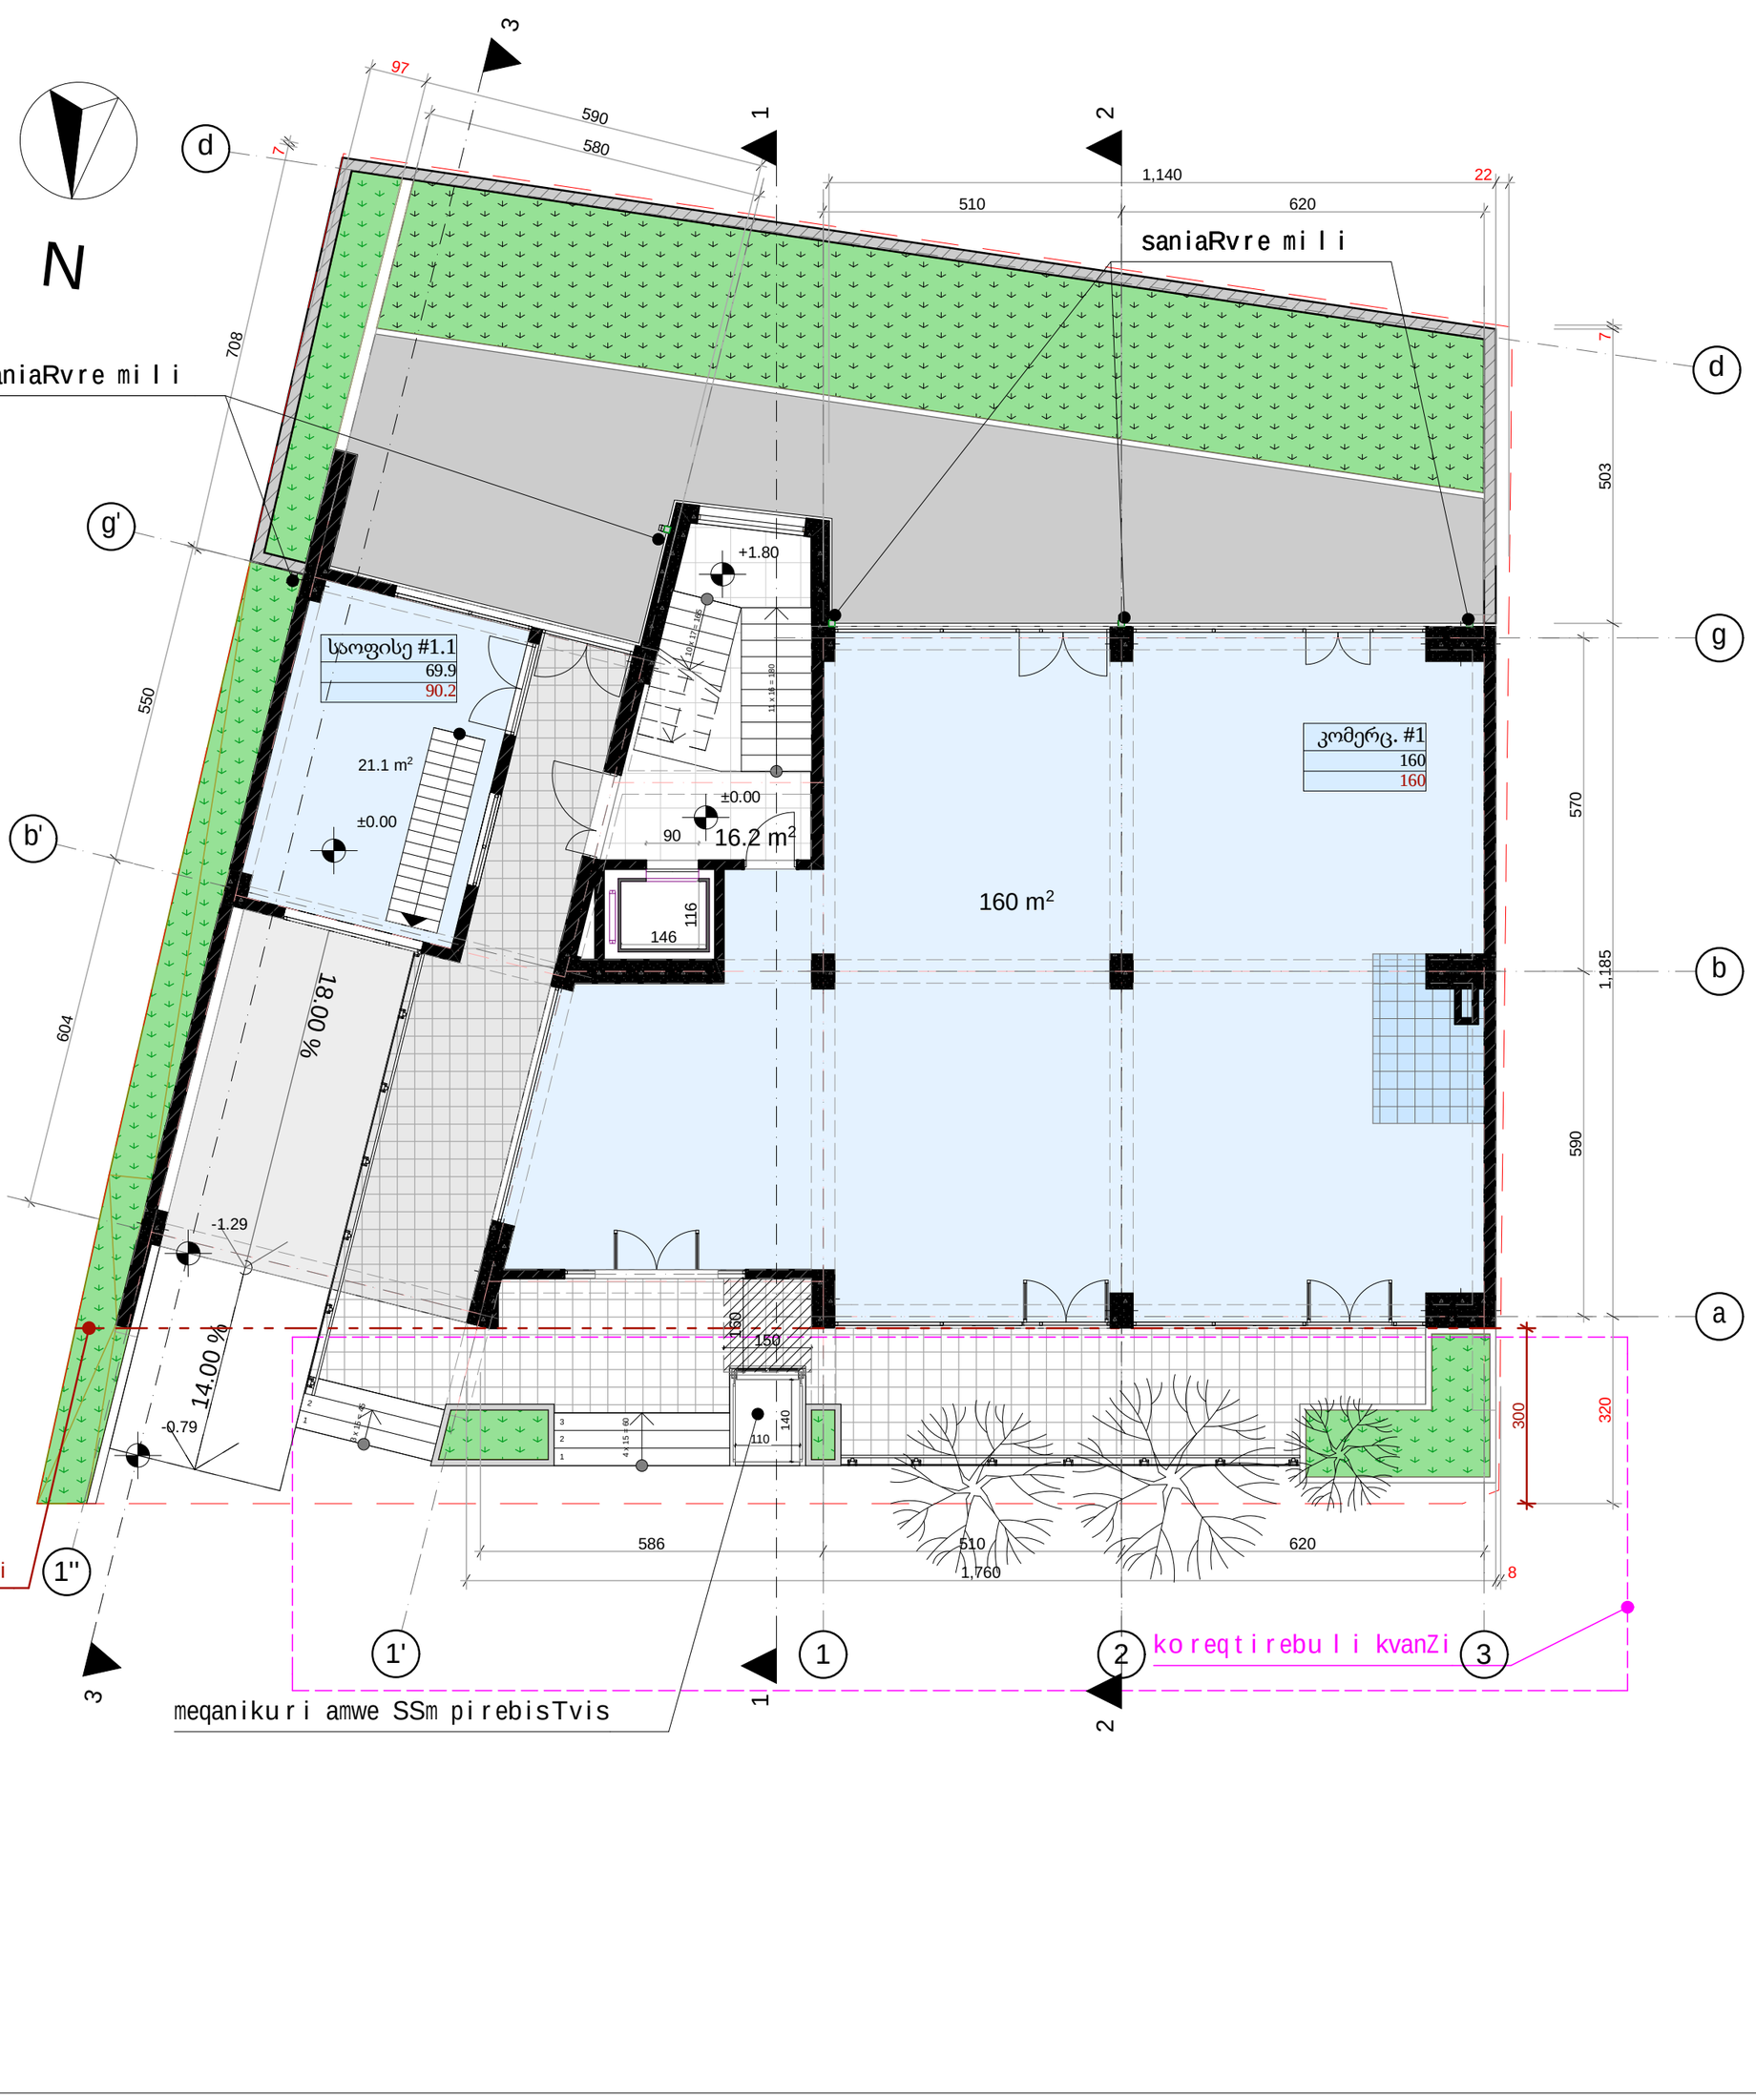

I სართული ±0.00 ნიშნულზე	masStabi 1:100, 1:200

eqsplikacia

saerTo farTi		197.3
maTSoris:		
1	kibisujredisa da sadarbazos farTobi (kv.m)	16.2
2	komerciuli farTobi (kv.m)	160
3	saofise farTi (kv.m)	21.1

pirobiTiaRniSvnebi

saka dastro sazRvari

damkveTi-menaSene

S.p.s "bani 2007" (s/n 206316388)

saproeqto obieqtis misamarTi

q. Tbilisi, barnovis q. #92
[01.14.11.033.006]


saproeqto obieqtis dasaxeleba

mravalfunqciuri sacxovrebeli saxli


Semsrulebeli

direqtori		k. gilaSvili
pr. avtori		a. bliaZe
arqiteqtori		d. iavriani
daxaza		d. goSaZe

stadia	furc-bi	furceli
arqiteqturuli nawili	28	A.02.2

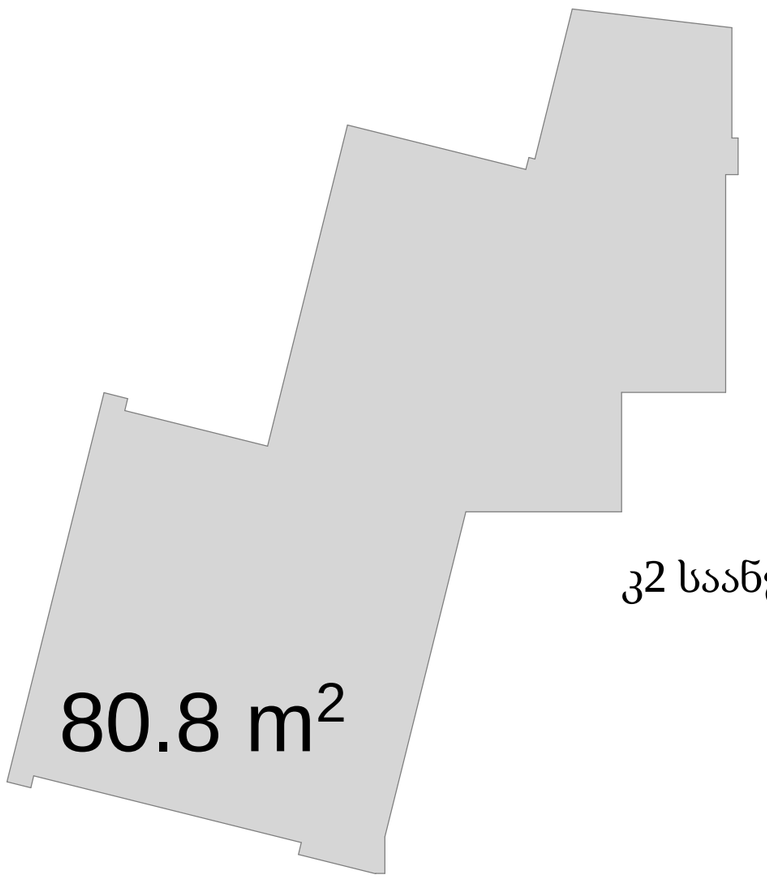

კ2 საანგარიშო კროკი

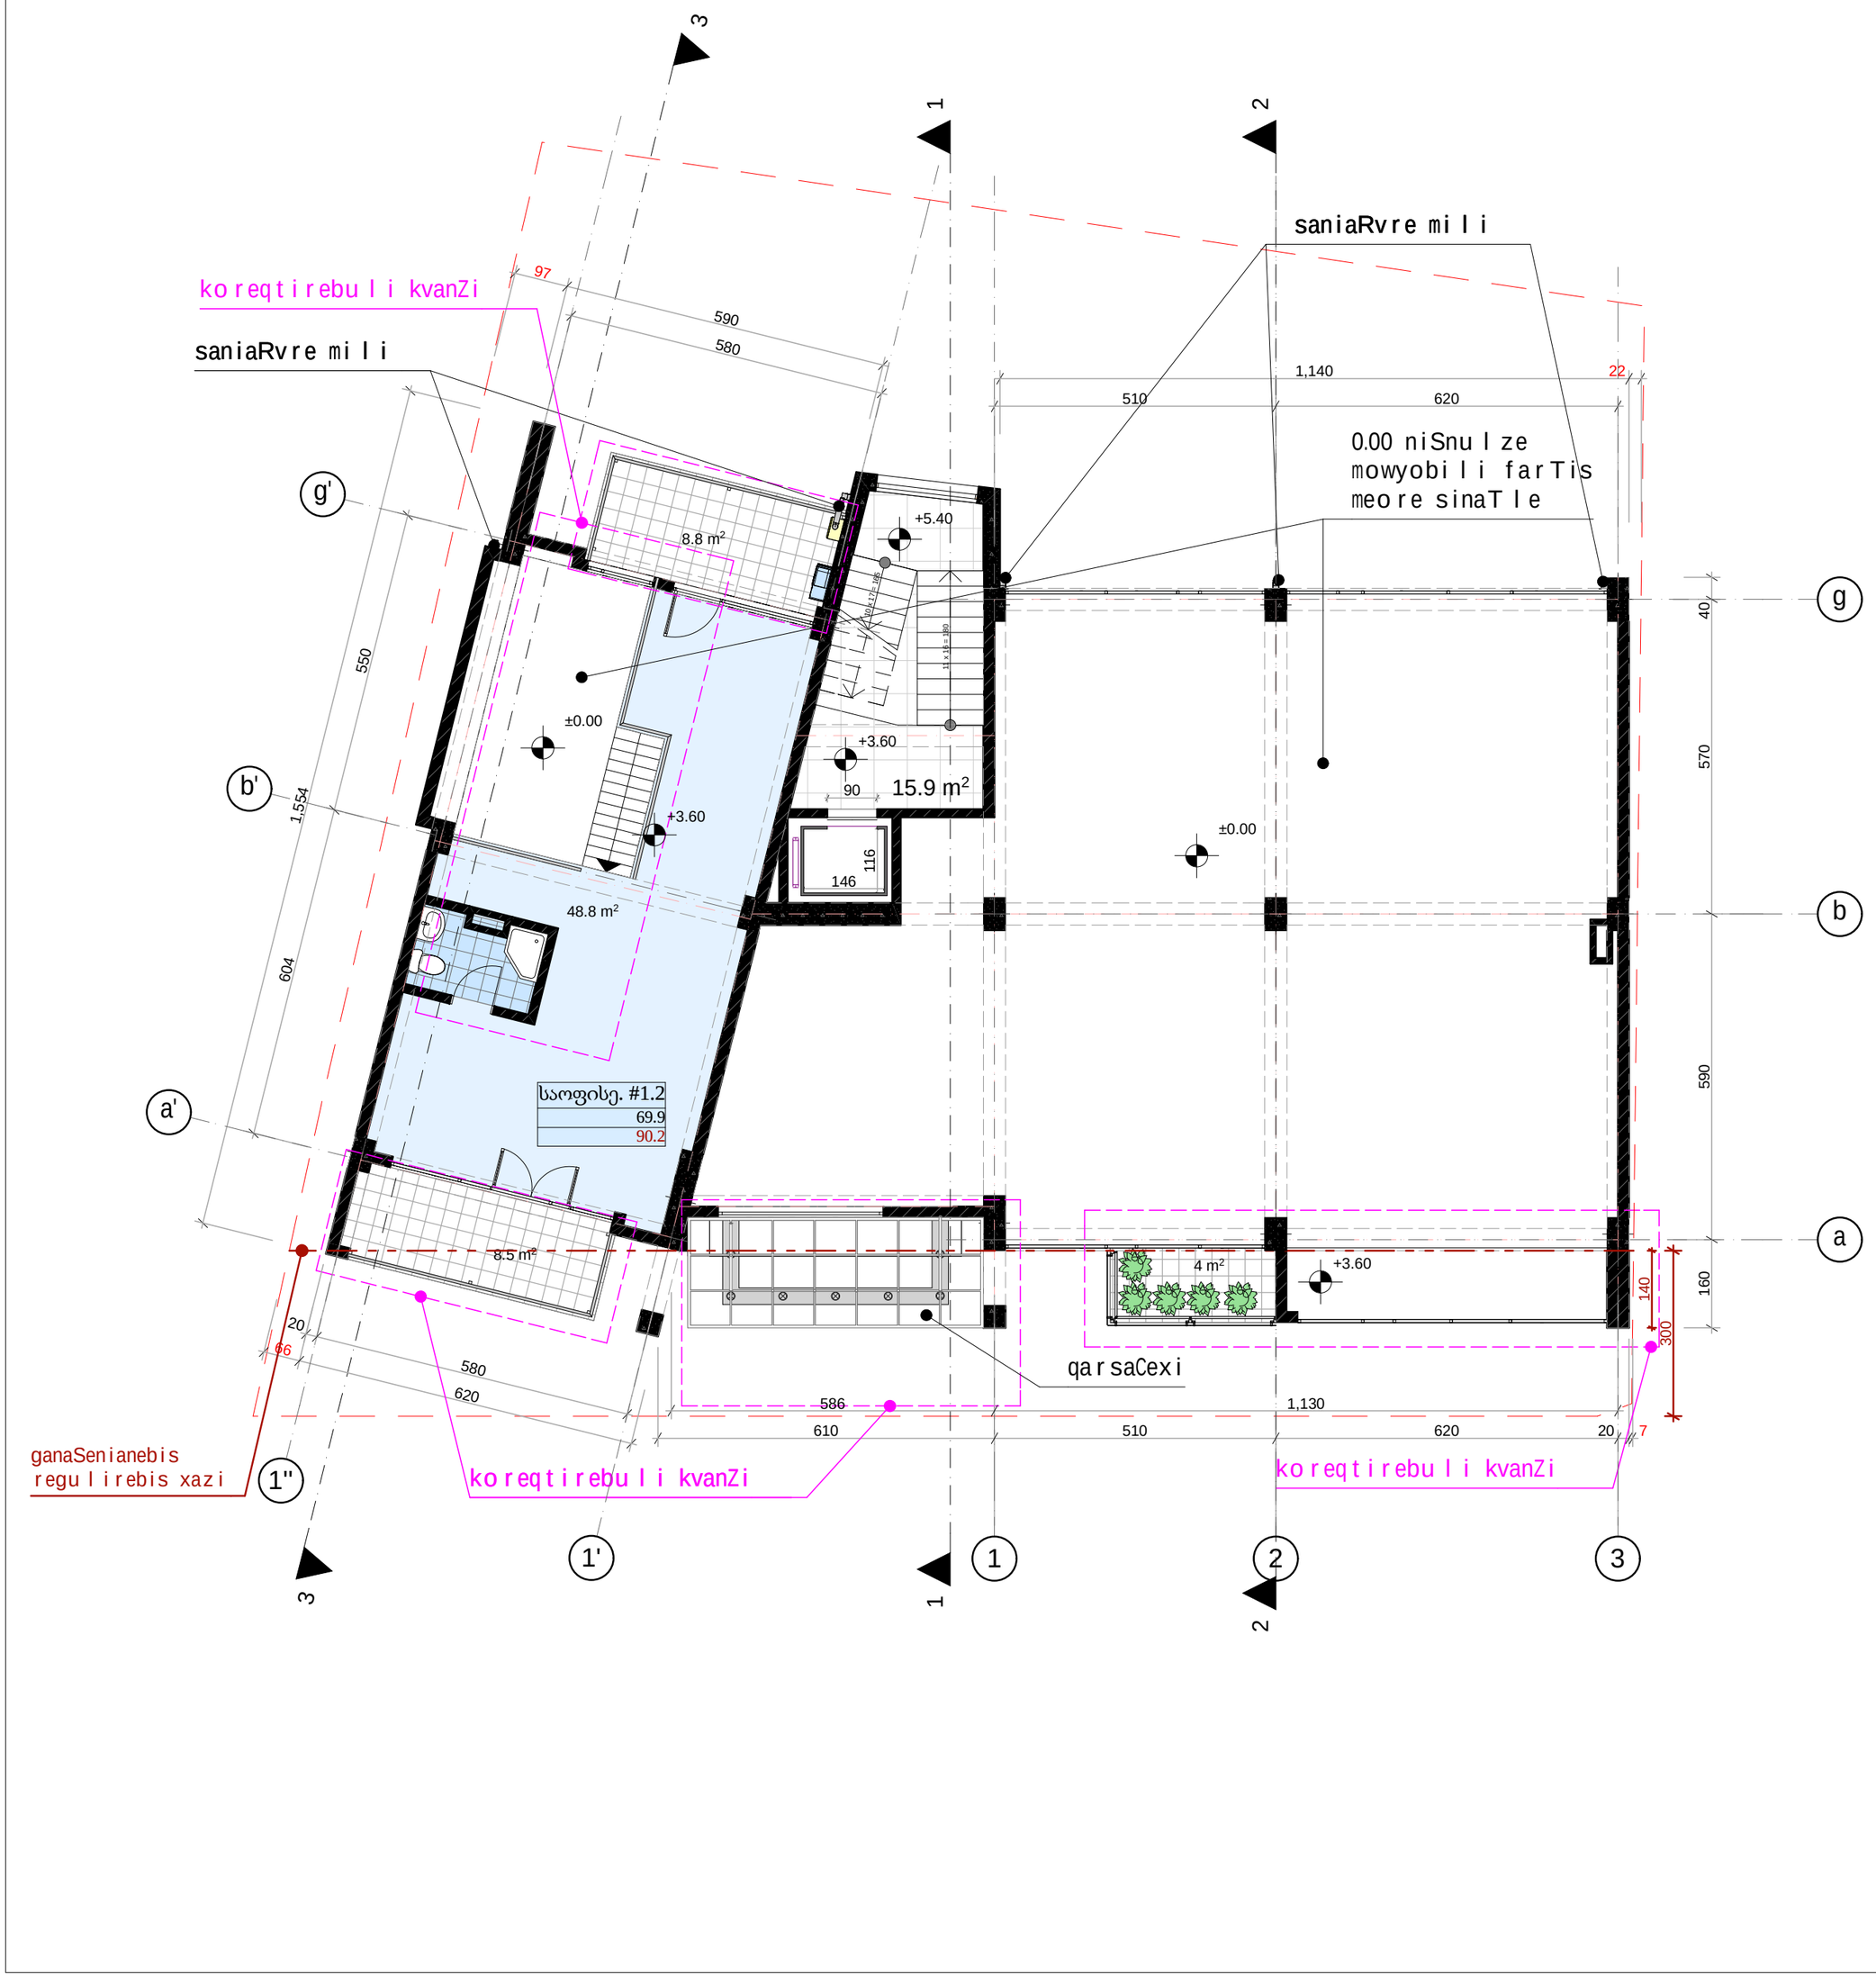
koreqtirebuli kvanZi
saniaRvre mili
0.00 niSnulze mowyobili farTis meore sinaTle
II სართული +3.60 ნიშნულზე
masStabi
1:100
eqsplikacia
saerTo farTi 86
maTSoris:
1 kibisujredisa da sadarbazos farTobi (kv.m) 15.9
2 saofise farTobi (kv.m) 48.8
3 sazafxulo farTobi (kv.m) 21.3
pirobiTiaRniSvnebi
kondicioneri
gamaTbobeli
sakadastro sazRvari
damkveTi-menaSene
S.p.s "bani 2007" (s/n 206316388)
saproeqto obieqtismisamarTi
q. Tbilisi, barnovisq. #92
[01.14.11.033.006]
saproeqto obieqtis dasaxeleba
mravalfunqciuri sacxovrebeli saxli
Semsrulebeli
direqtori k. gilaSvili
pr. avtori a. bliaZe
arqiteqtori d. iavriani
daxaza d. goSaZe
stadia furc-bi furceli
arqiteqturuli nawili 28 A.02.3
saerTo farTi 86
saproeqto obieqtis mis

კ2 საანგარიშო კროკი

238.7 m²

saniaRvre mi l i

saniaRvre mi l i

97
590
580
560
1,554
594
1,140
510
620
22
40
570
590
160
140
300
20
66
580
620
610
510
620
20
7
1,760

g'
b'
a'
g
b
a
1''
1'
1
2
3

+8.85
8.8 m²
+7.20
18.7 m²
90
146
116
w
66.4 m²
8.5 m²
4 m²
10 x 17 = 165
10 x 27 = 185

koreqtirebuli kvanZi

koreqtirebuli kvanZi

ganaSenianebis
regulirebis xazi

ზინა #1
163.5 m²
251.2

III სართული +7.20 ნიშნულზე	masStabi 1:100

eqsplikacia

saerTo farTi		269.9
maTSoris:		
1	kibisujredisa da sadarbazos farTobi (kv.m)	18.7
2	sacxovrebeli farTobi (kv.m)	163.5
3	sazafxulo farTobi (kv.m)	87.7

pirobiTiaRniSvnebi

kondicioneri

gamaTbobeli

saka dastro sazRvari

damkveTi-menaSene

S.p.s "bani 2007" (s/n 206316388)

saproeqto obieqtis misamarTi

q. Tbilisi, barnovis q. #92
[01.14.11.033.006]

saproeqto obieqtis dasaxeleba


mraval funqciuri sacxovrebeli saxli

Semsrulebeli

direqtori		k. gilaSvili
pr. avtori		a. bliaZe
arqiteqtori		d. iavriani
daxaza		d. goSaZe

stadia	furc-bi	furceli
arqiteqturuli nawili	28	A.02.4



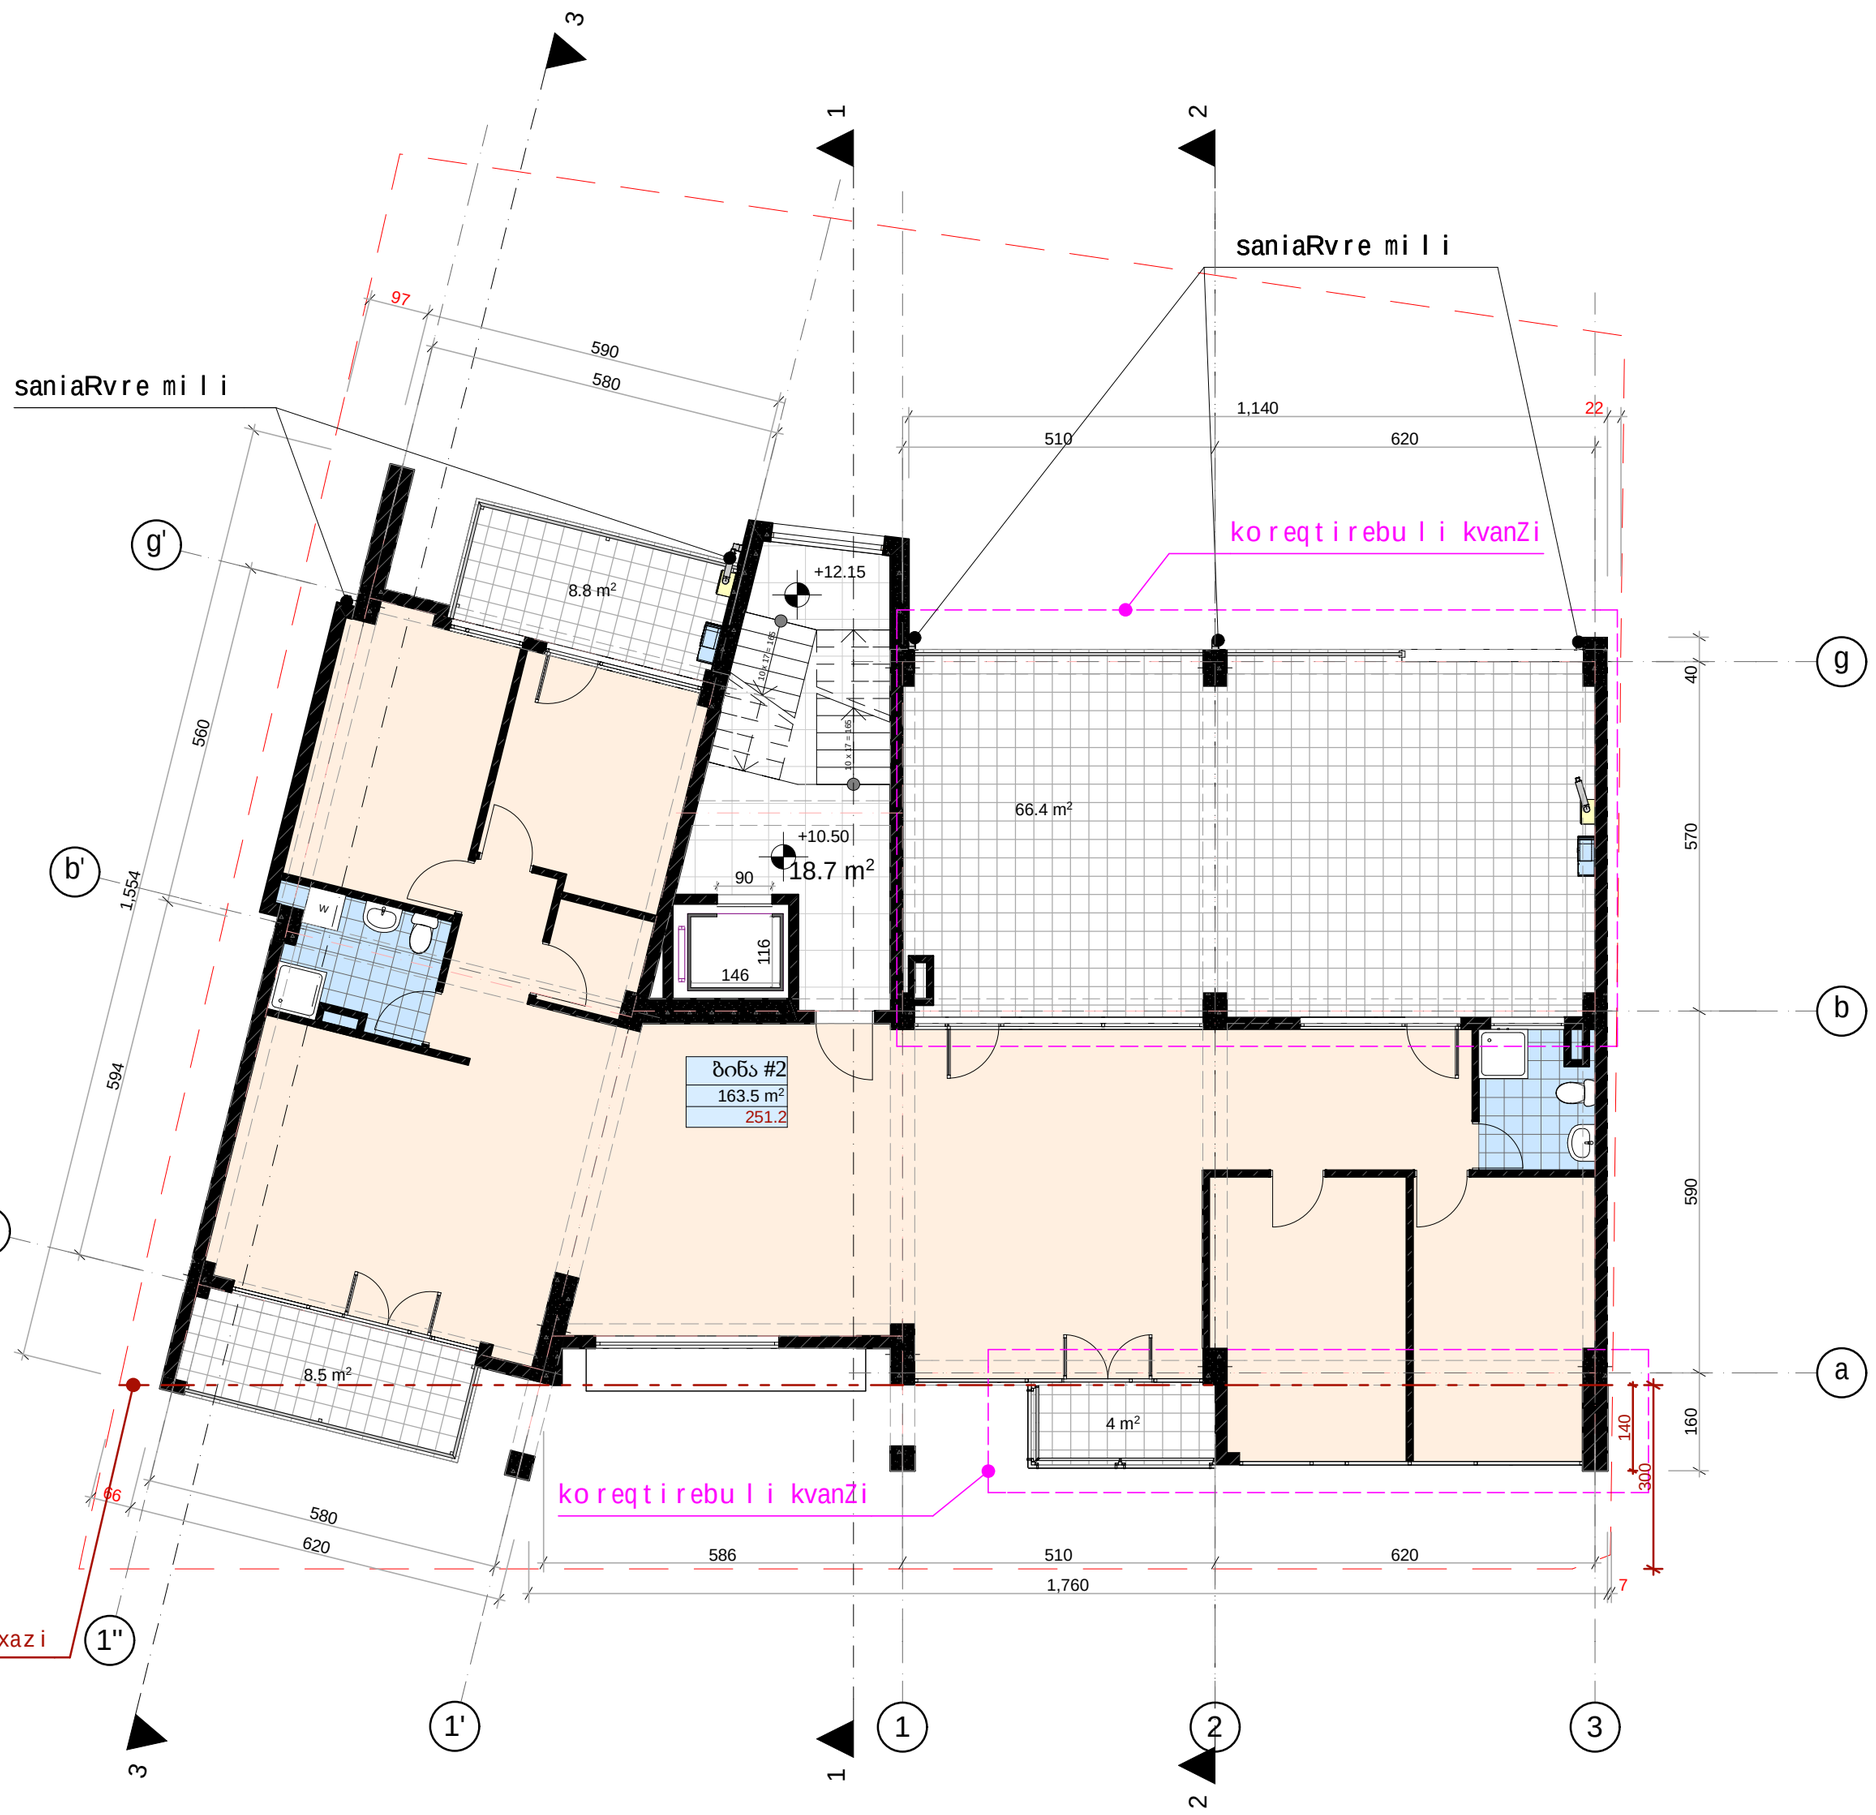

IV სართული +10.50 ნიშნულზე	masStabi 1:100

eqsp l ikacia

	saer T o far T i	269.9
maT So r is:		
1	kibisujredisa da sadarbazos far T obi (kv.m)	18.7
2	sacxovrebe l i far T obi (kv.m)	163.5
3	sazafxu l o far T obi (kv.m)	87.7

pi r obiTiaRniSvnebi

kondicioneri

gama T bobe l i

saka dast r o saz Rvar i

damkveTi-menaSene

S.p.s "bani 2007" (s/n 206316388)

sapr oeqto obieqtis misamar T i

q. Tbi l isi, ba r novis q. #92
[01.14.11.033.006]

sapr oeqto obieqtis dasaxe l eba

m r aval funqciuri sacxovrebe l i saxl i

Sems r u l ebe l i

d i reqt o r i		k. gi l aSvi l i
pr. avt o r i		a. b l iaZe
ar qiteqt o r i		d. iavr iani
daxaza		d. goSaZe

stadia	furc-bi	furce l i
ar qiteqturu l i nawi l i	28	A.02.5

კ2 საანგარიშო კროკი

238.7 m²

saniaRvre mili

saniaRvre mili

koreqtirebuli kvanZi

koreqtirebuli kvanZi

ganaSenianebis
regulirebis xazi

ზინა #3
163.5 m²
251.2

66.4 m²
18.7 m²
8.8 m²
8.5 m²
4 m²
+15.45
+13.80
w

V სართული +13.80 ნიშნულზე	masStabi 1:100

eqsplikacia

	saerTo farTi	269.9
	maTSoris:	
1	kibisujredisa da sadarbazos farTobi (kv.m)	18.7
2	sacxovrebeli farTobi (kv.m)	163.5
3	sazafxulo farTobi (kv.m)	87.7

pirobiTiaRniSvnebi

kondicioneri

gamaTbobeli

sakadastro sazRvari

damkveTi-menaSene

S.p.s "bani 2007" (s/n 206316388)

saproeqto obieqtismisamarTi

q. Tbilisi, barnovisq. #92
[01.14.11.033.006]

saproeqto obieqtis dasaxeleba


mravalfunqciuri sacxovrebelisaxli

Semsrulebeli

direqtori		k.gilaSvili
pr.avtori		a.bliaZe
arqiteqtori		d.iavriani
daxaza		d.goSaZe

stadia	furc-bi	furceli
arqiteqturuli nawili	28	A.02.6



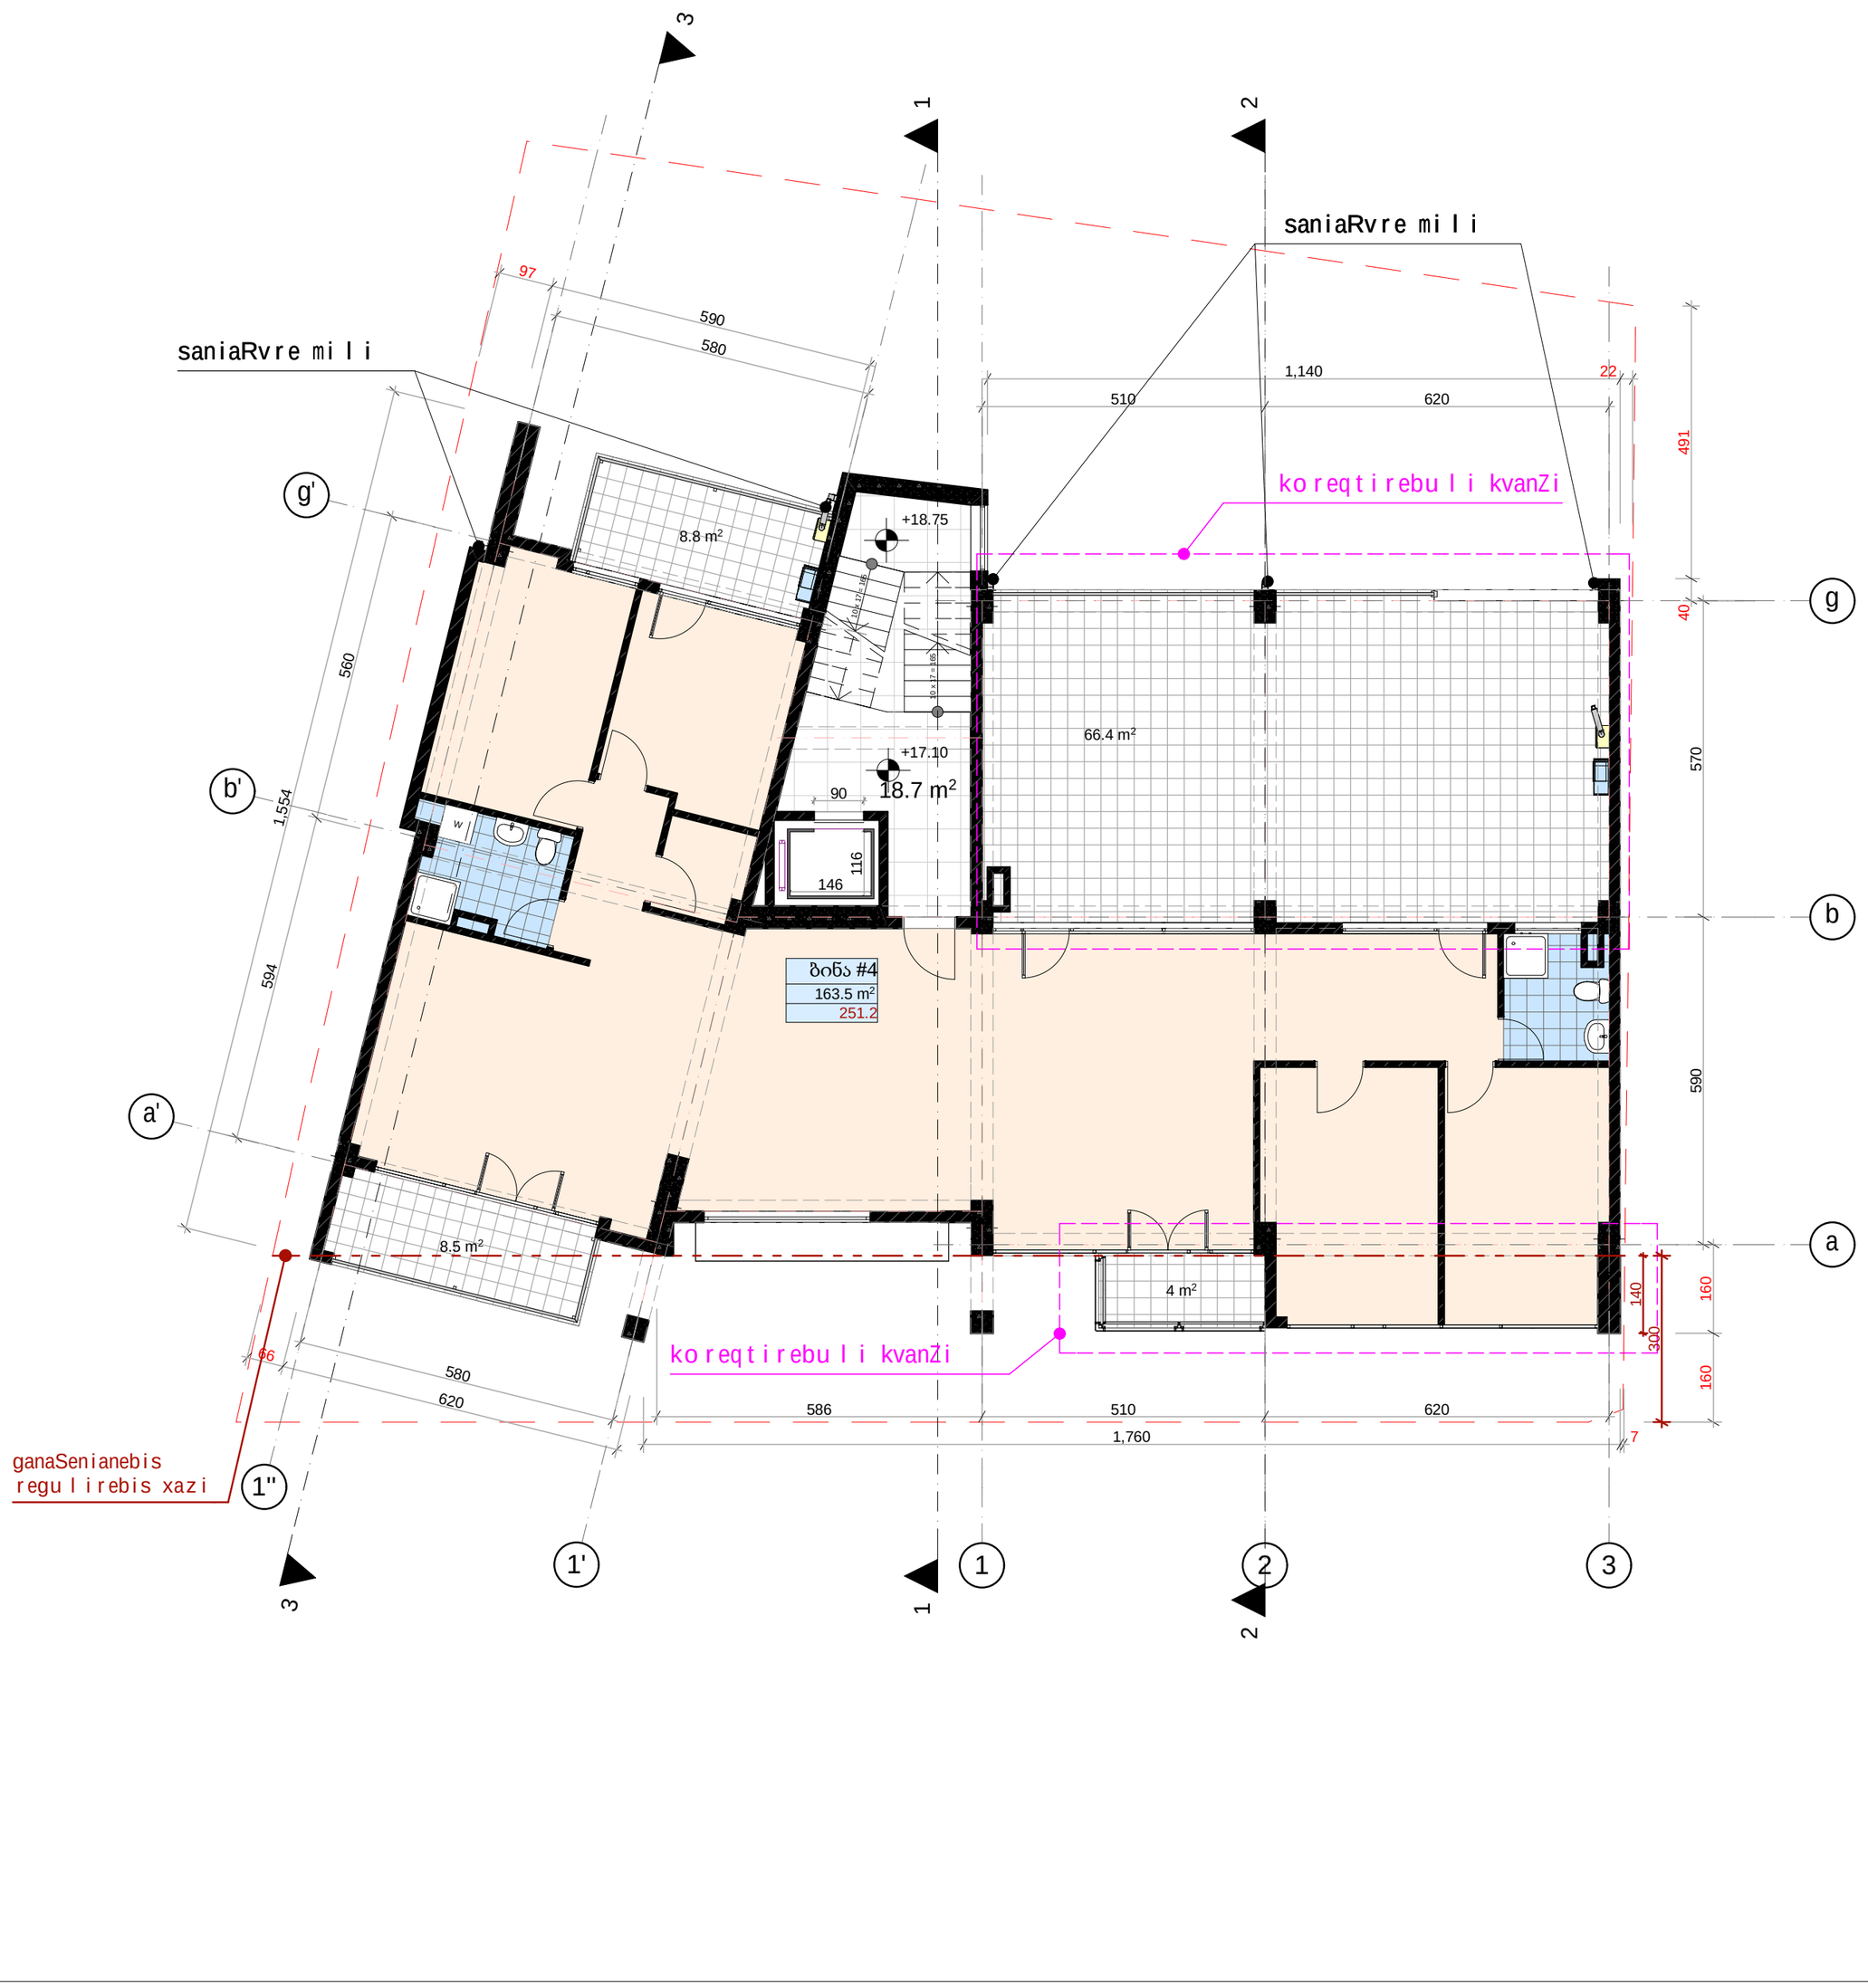

VI სართული +17.10 ნიშნულზე

masStabi 1:100

eqsp l ikacia

	saer T o far T i	269.9
maT So r is:		
1	kibisu j redisa da sadarbazos far T obi (kv.m)	18.7
2	sacxov rebe l i far T obi (kv.m)	163.5
3	sazafxu l o far T obi (kv.m)	87.7

pi r obiT i aRniSvnebi

kondicioneri

gamaTbobe l i

saka dast r o saz Rvar i

damkveT i -menaSene

S.p.s "bani 2007" (s/n 206316388)

sapr oeqto obieqtis misamar T i

q. Tbi l isi, ba r novis q. #92
[01.14.11.033.006]

sapr oeqto obieqtis dasaxe l eba


m r aval funqciur i sacxov rebe l i saxl i

Sems r u l ebe l i

d i reqt o r i		k. gi l aSvi l i
pr. avt o r i		a. b l iaZe
ar qiteqt o r i		d. iavr iani
daxaza		d. go SaZe

stadia	furc-bi	furce l i
ar qiteqturu l i nawi l i	28	A.02.7



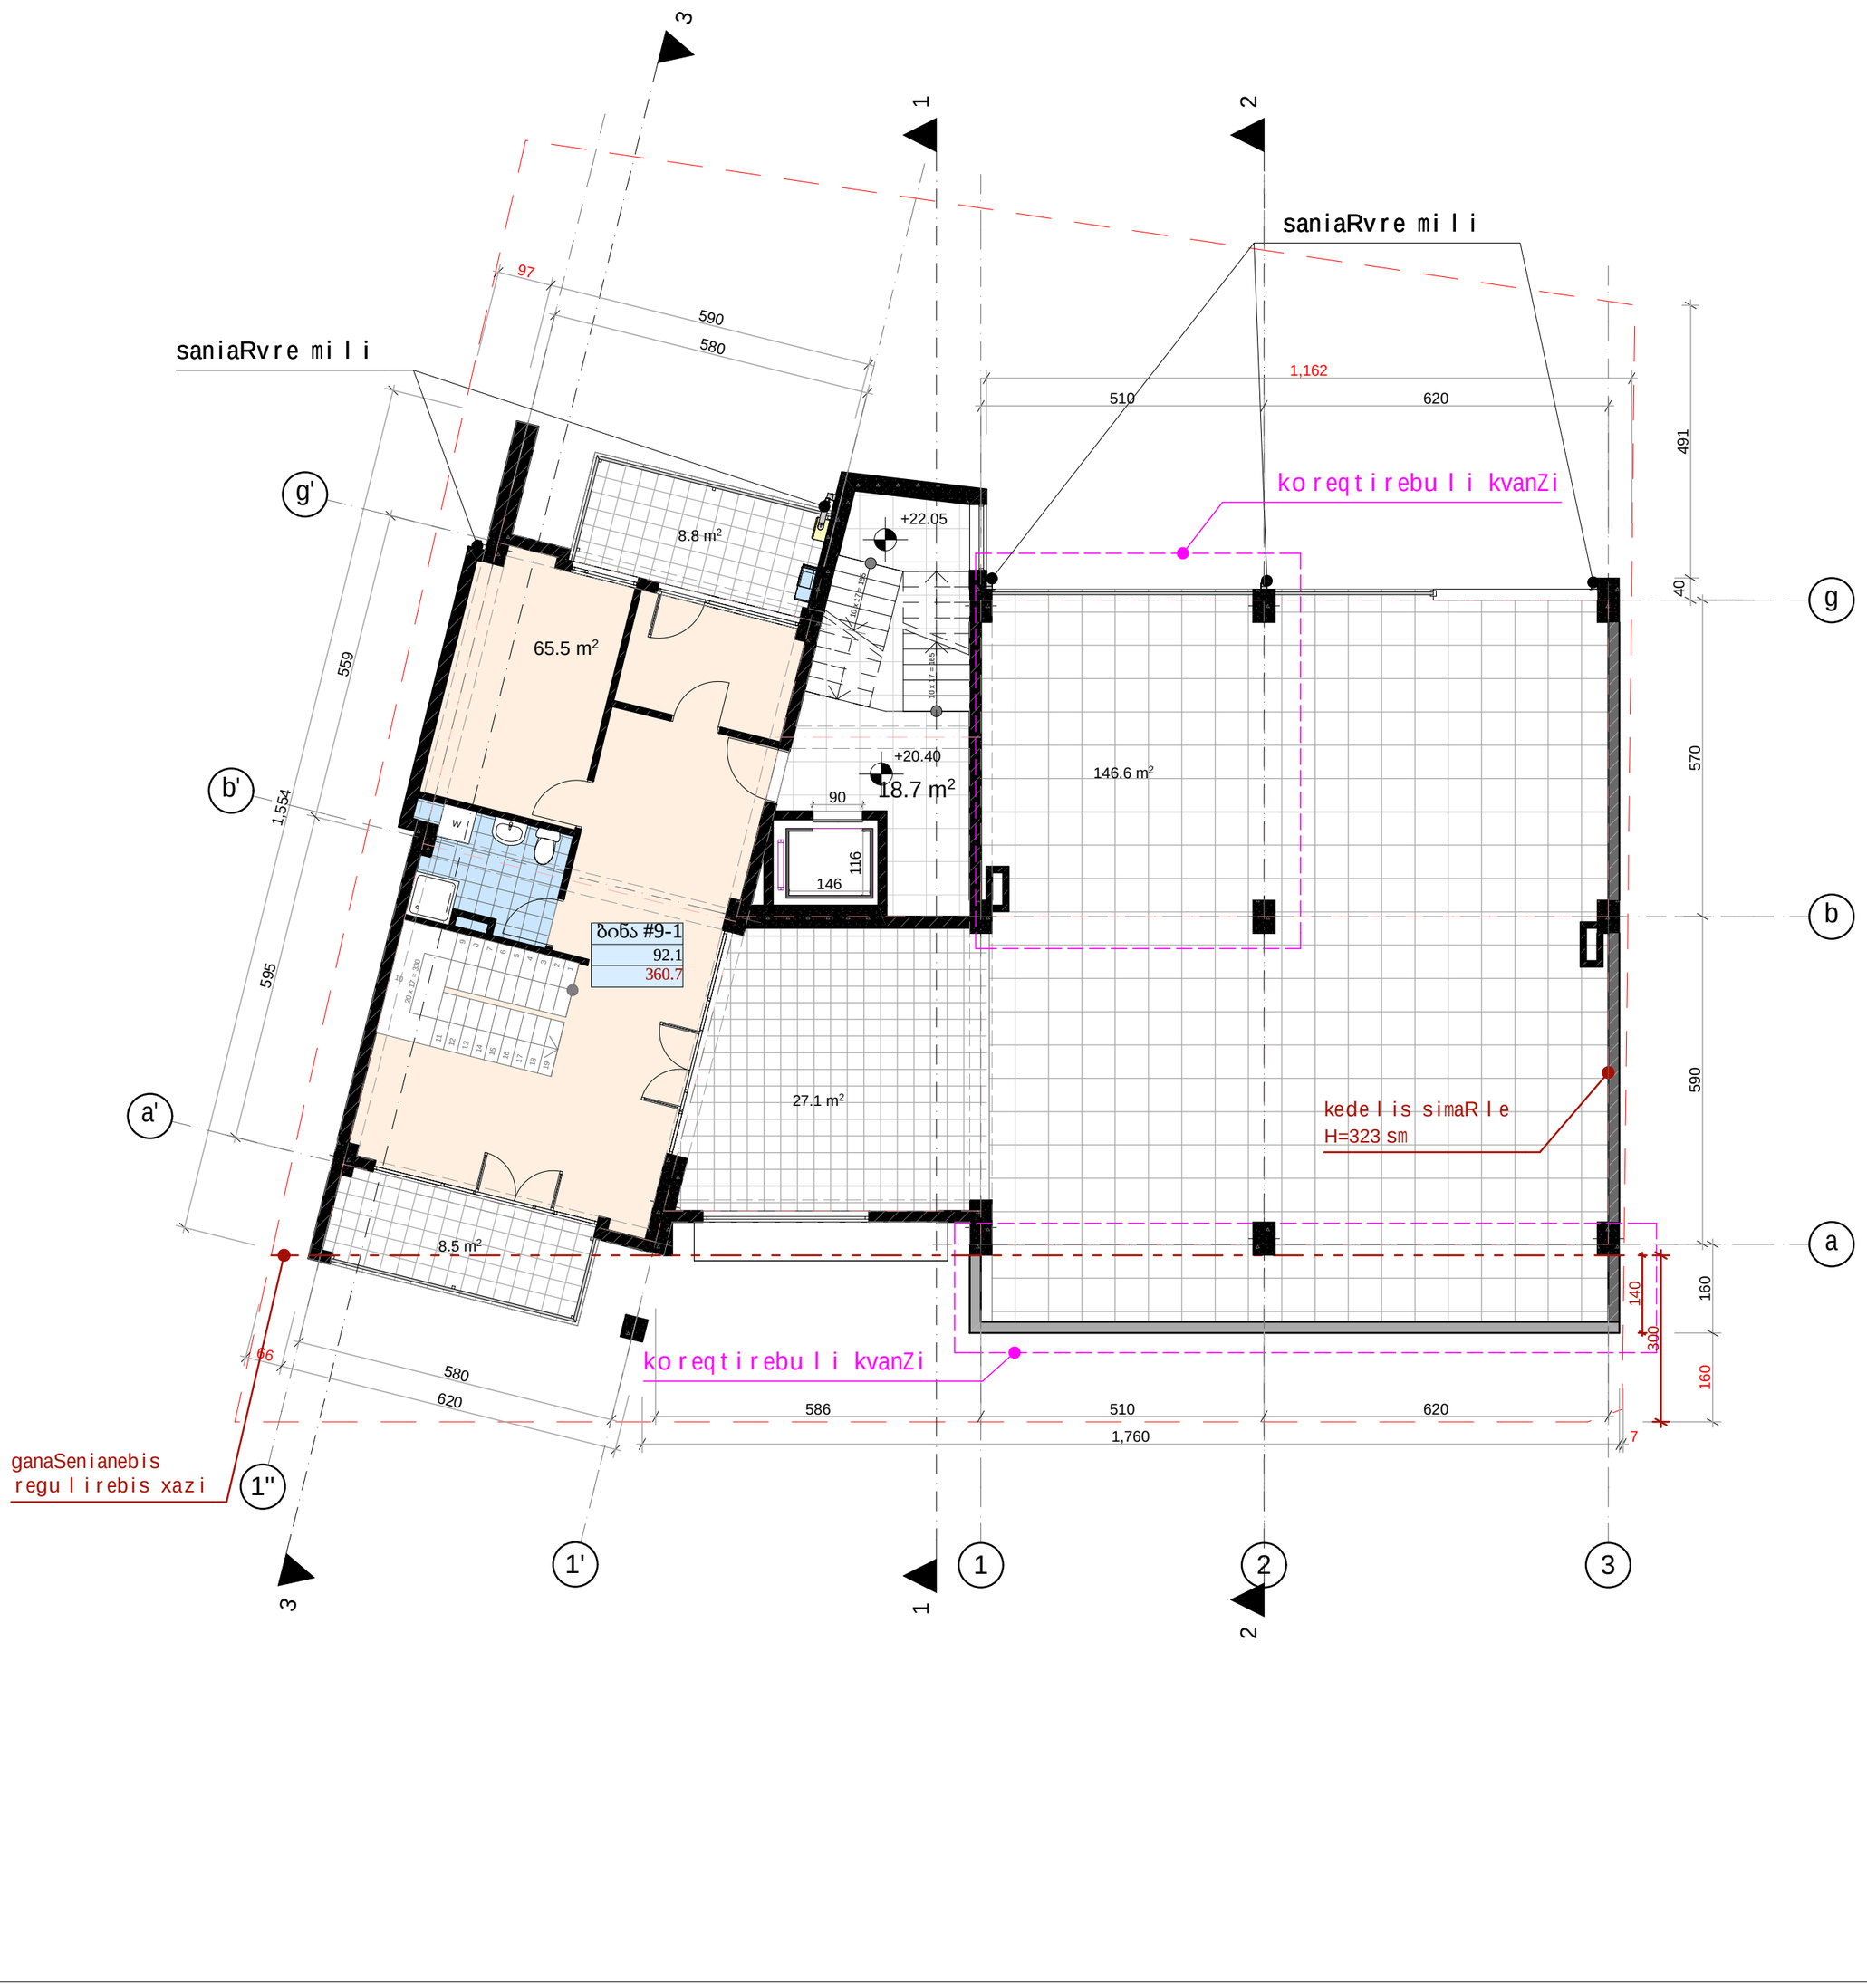

VII სართული +20.40 ნიშნულზე	masStabi 1:100

eqsp l ikacia

	saer T o far T i	275.2
	maT So r is:	
1	kibisuj redisa da sadarbazos far T obi (kv.m)	18.7
2	sacxovrebe l i far T obi (kv.m)	65.5
3	sazafxu l o far T obi (kv.m)	191

pi r obiT i aRniSvnebi

kondicioneri

gamaTobe l i

saka dast r o saz Rvar i

damkveT i -menaSene

S.p.s "bani 2007" (s/n 206316388)

sapr oeqto obieqtis misamar T i

q. T bi l isi, ba r novis q. #92
[01.14.11.033.006]

sapr oeqto obieqtis dasaxe l eba


m r aval funqciuri sacxovrebe l i saxl i

Sems r u l ebe l i

d i reqt o r i		k. gi l aSvi l i
pr. avt o r i		a.b l iaZe
ar qiteqt o r i		d. iavr iani
daxaza		d. goSaZe

stadia	f ur c-bi	f ur ce l i
ar qiteqturu l i nawi l i	28	A.02.8



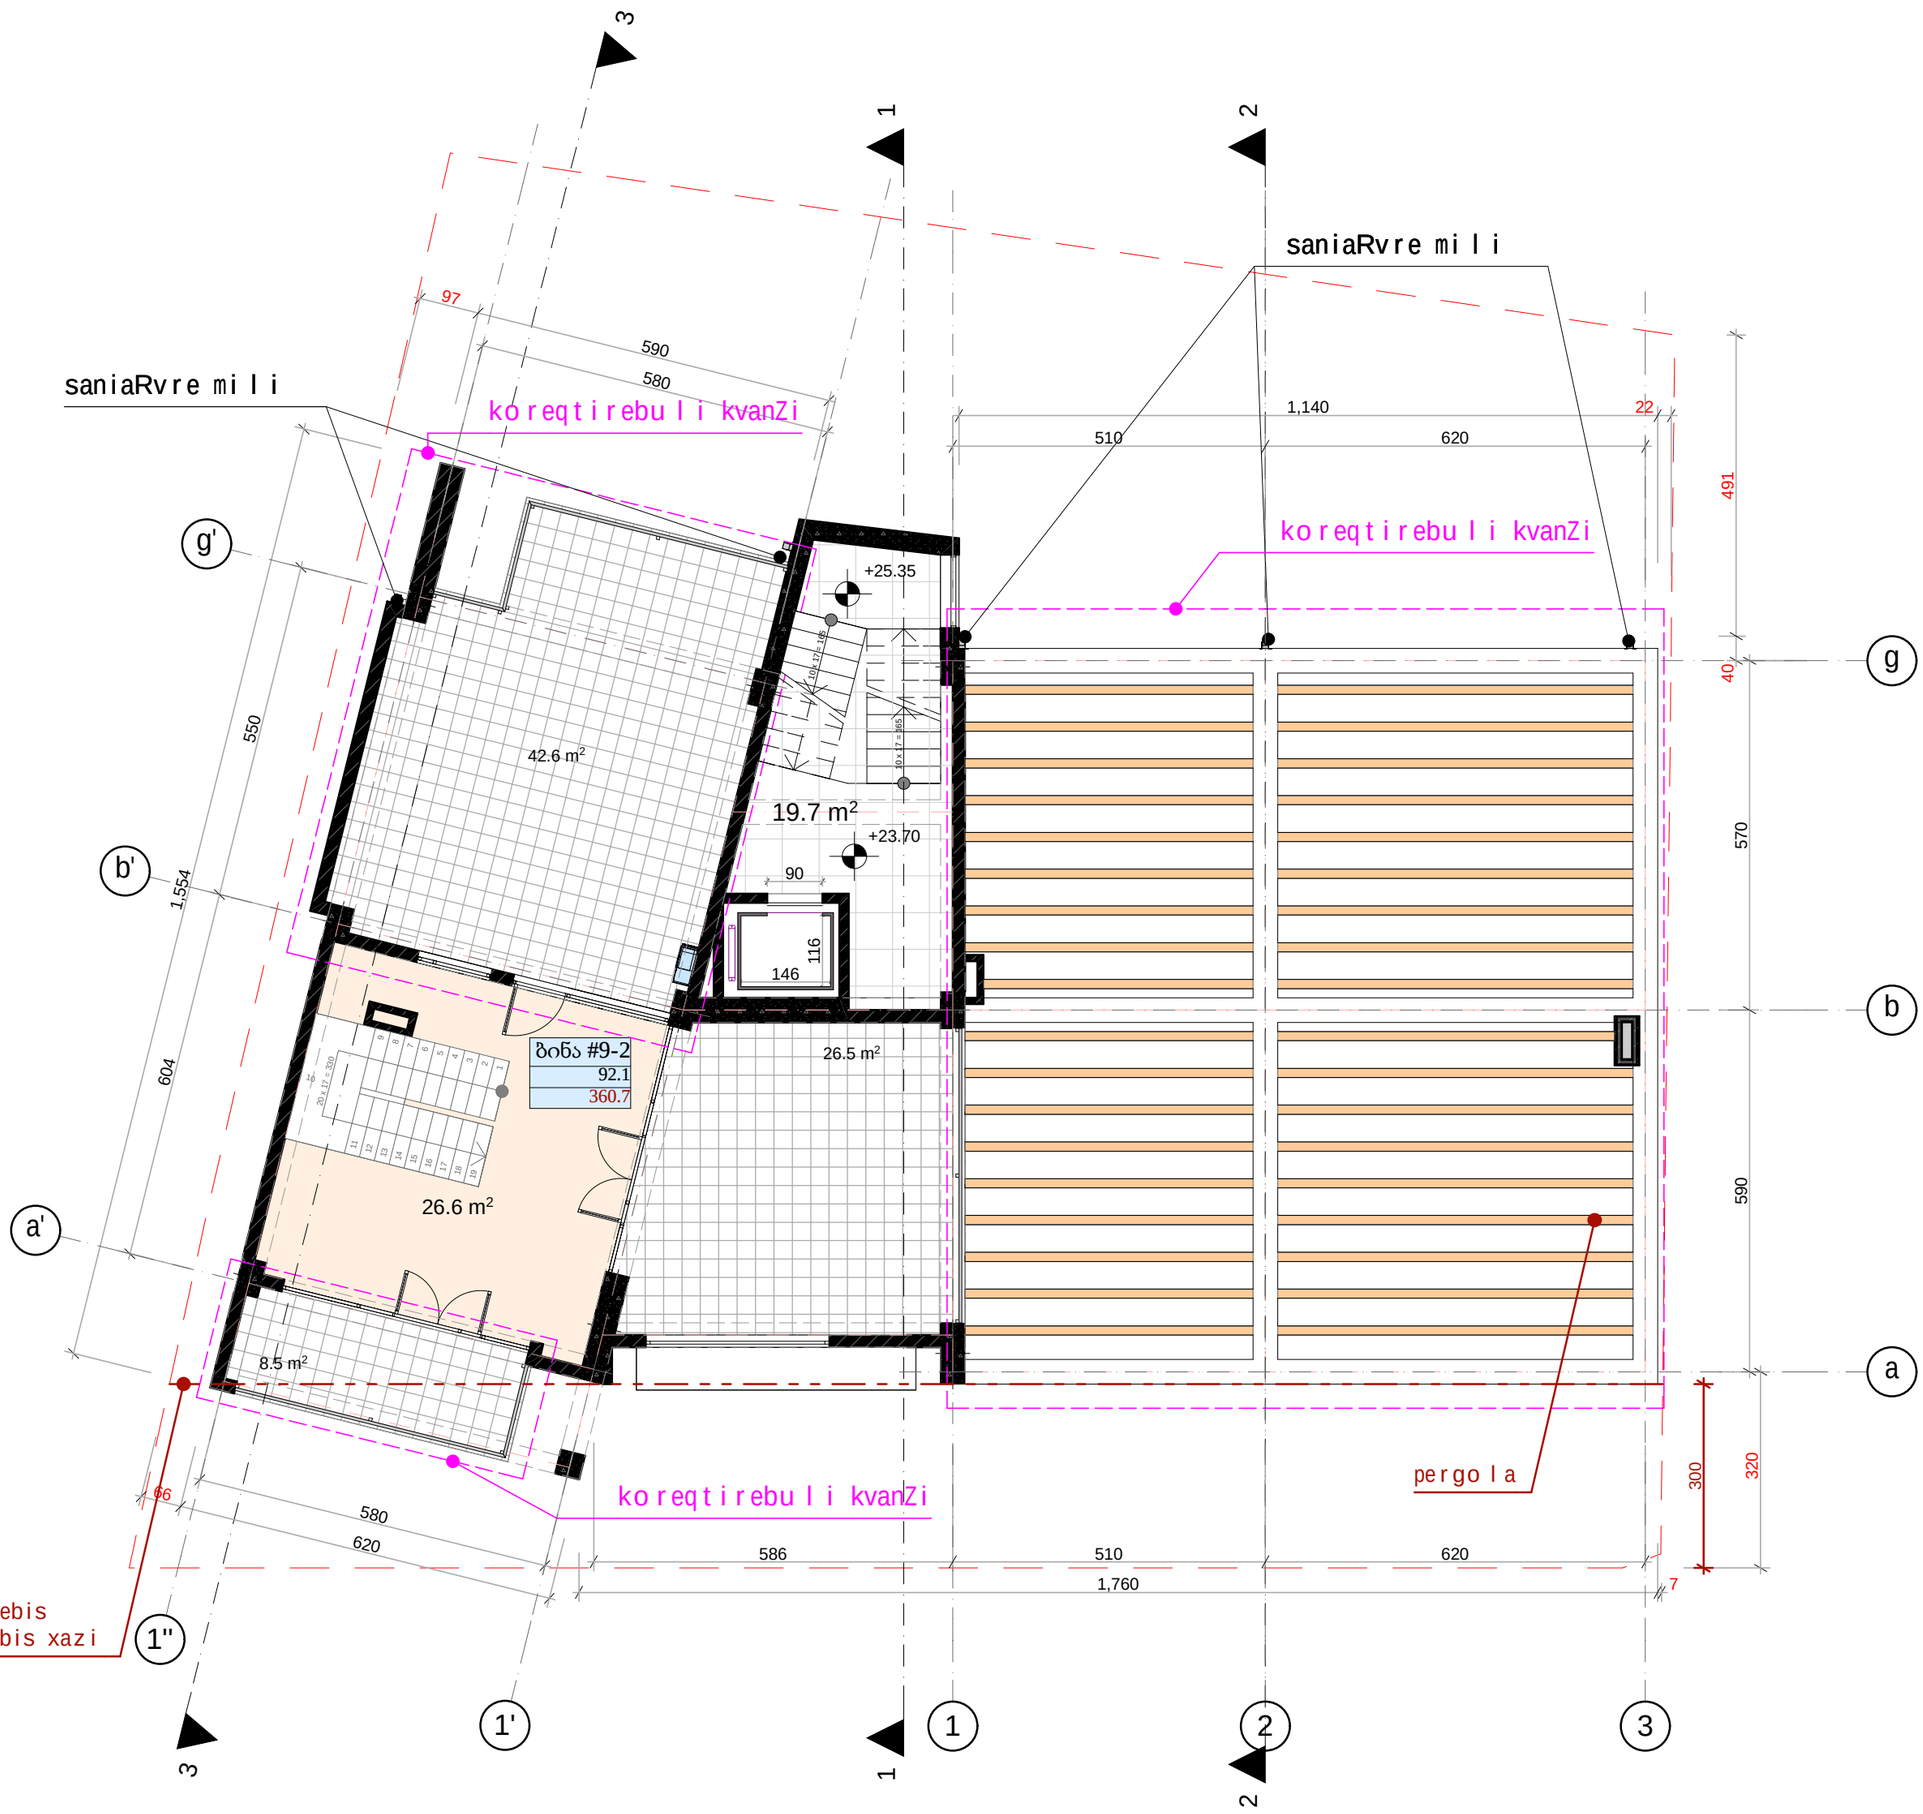

VIII სართული +23.70 ნიშნულზე	masStabi 1:100

eqsp l ikacia

	saer T o far T i	123.9
maT So r is:		
1	kibisujredisa da sadarbazos far T obi (kv.m)	19.7
2	sacxovrebe l i far T obi (kv.m)	26.6
3	sazafxu l o far T obi (kv.m)	77.6

pi r obiTiaRniSvnebi

kondicioneri

gamaTbobe l i

sakadastro sazRvari

damkveTi-menaSene

S.p.s "bani 2007" (s/n 206316388)

sapr oeqto obieqtis misamar T i

q. Tbi l isi, barnovis q. #92
[01.14.11.033.006]


sapr oeqto obieqtis dasaxe l eba

mraval funqciuri sacxovrebe l i saxl i

Sems r u l ebe l i

d i reqto r i		k. gi l aSvi l i
pr. avto r i		a.b l iaZe
ar qiteqto r i		d. iavr iani
daxaza		d. goSaZe

stadia	furc-bi	furce l i
ar qiteqturu l i nawi l i	28	A.02.9

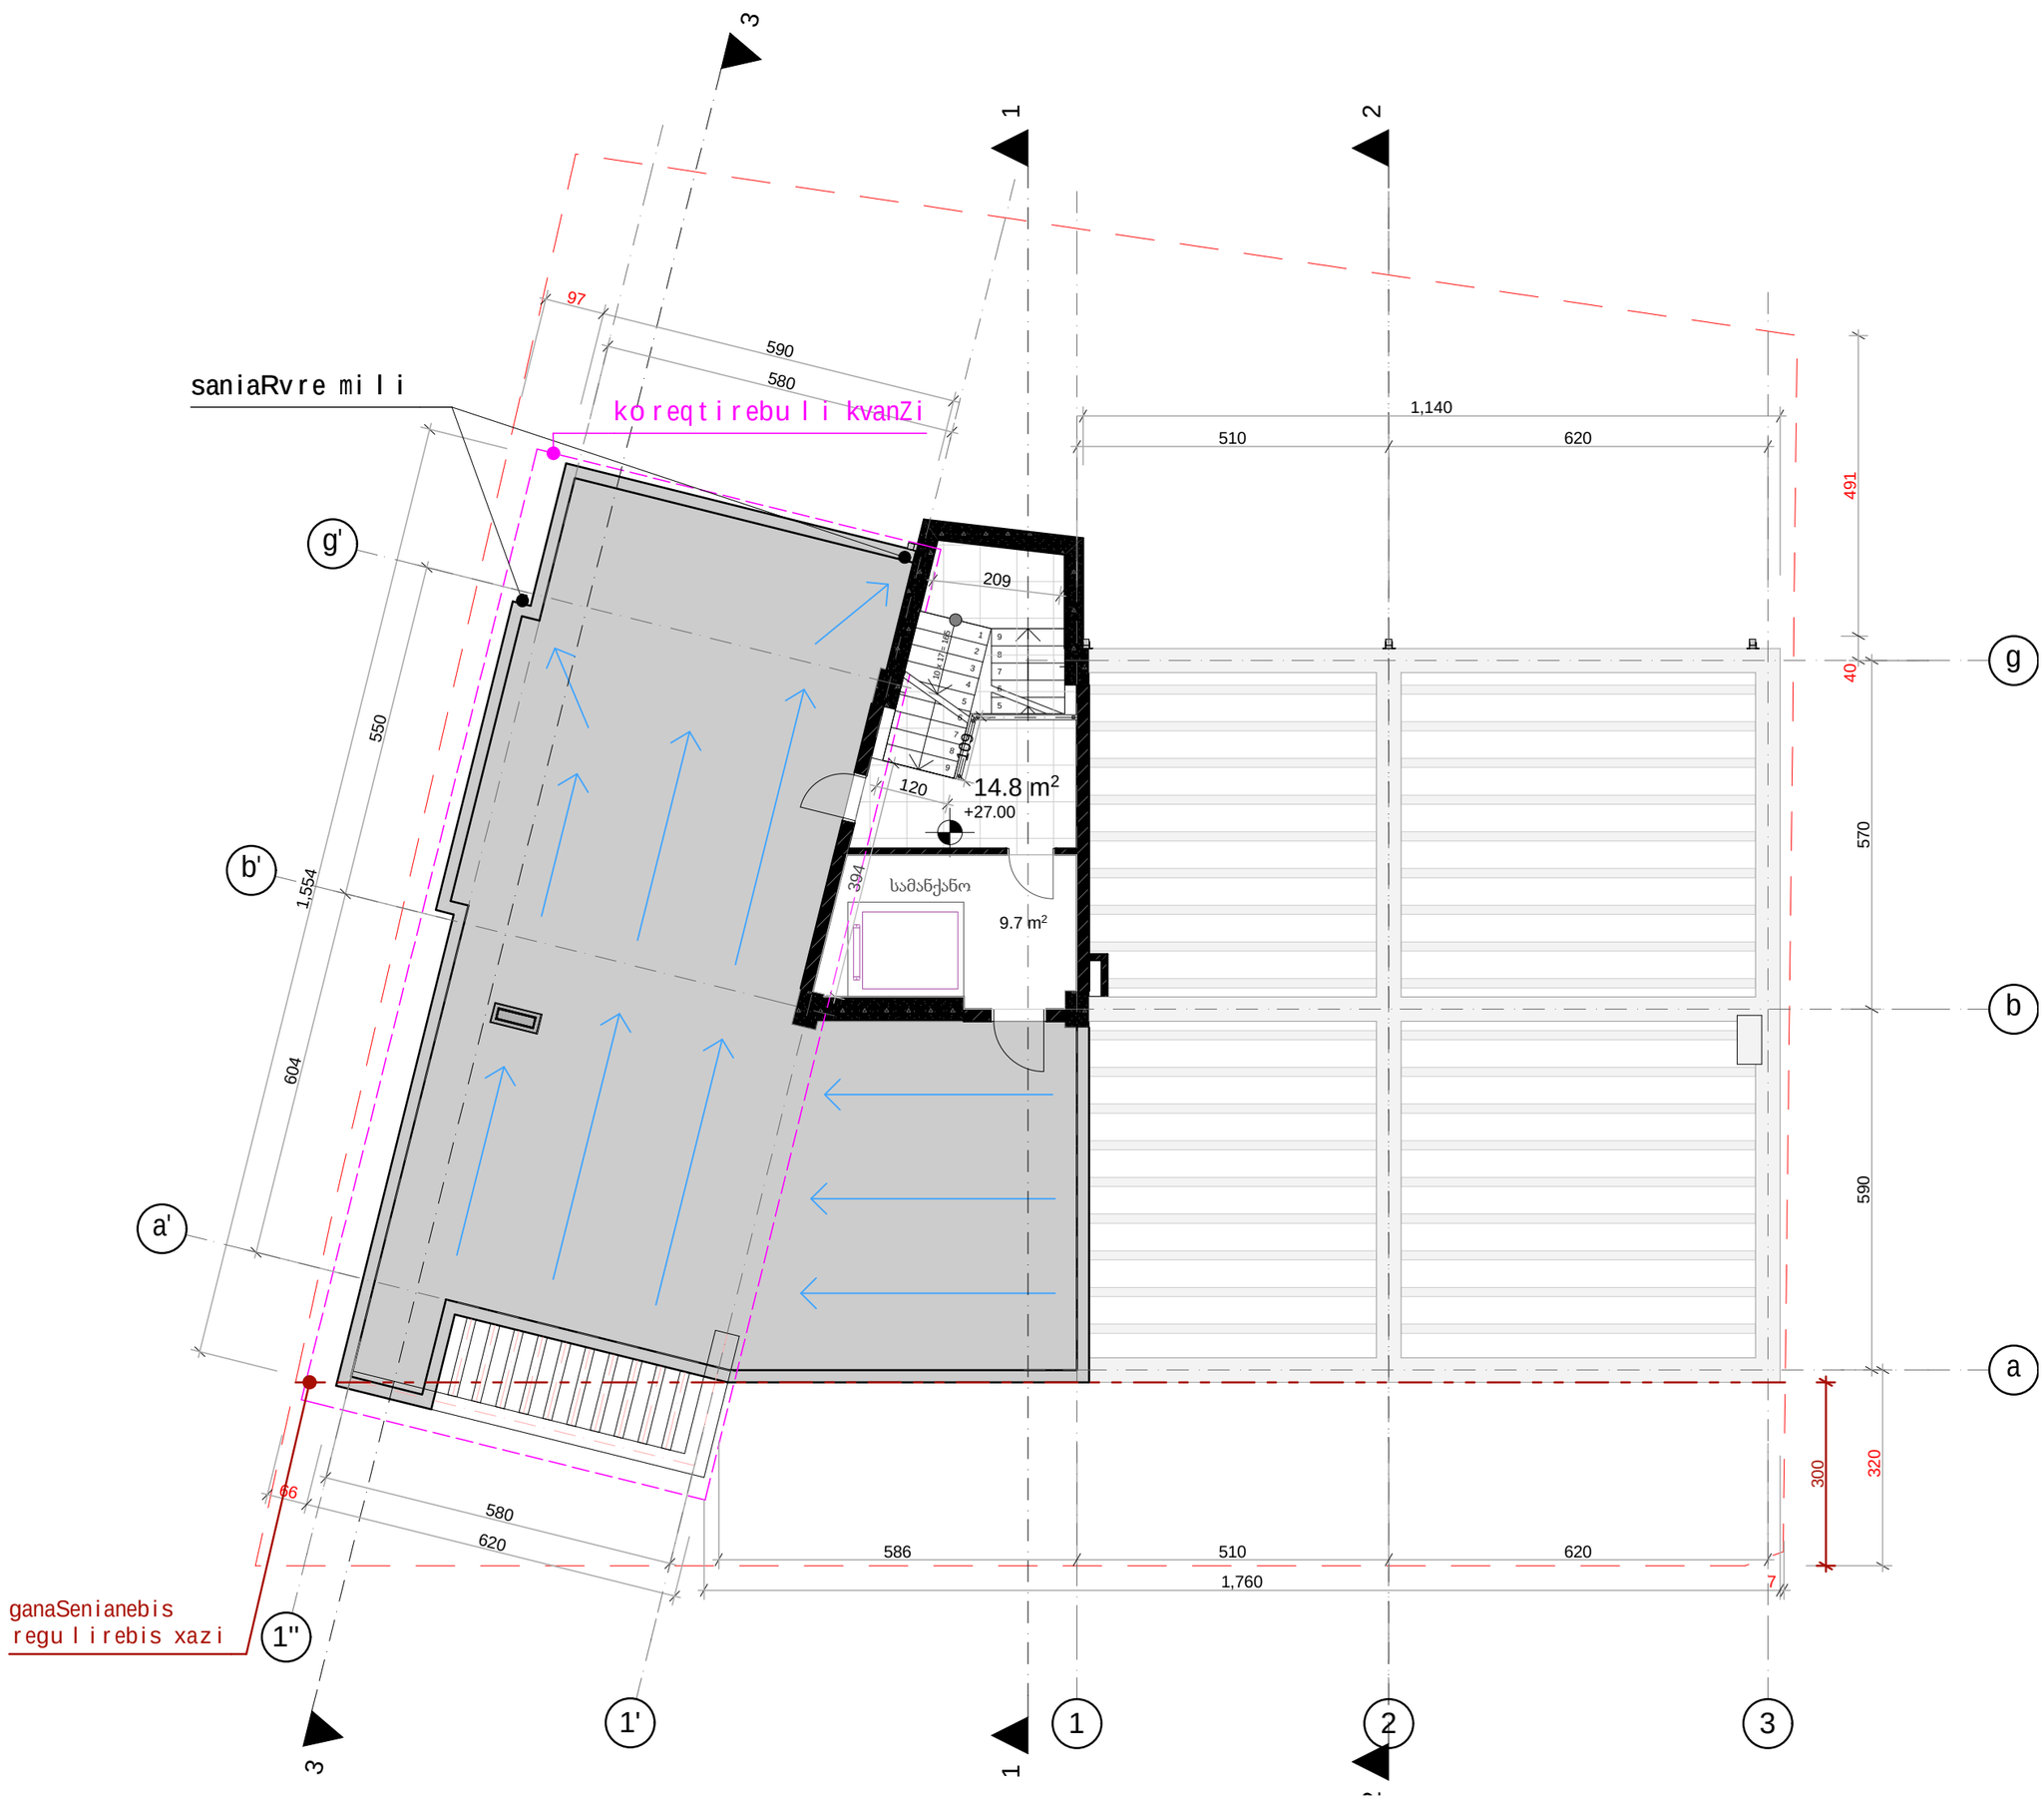

IX სართული +27.00 ნიშნულზე

masStabi 1:100

eqsp l ikacia

saer T o far T i	24.5
maT So r is:	
1 kibis uj redisa da sadarbazos far T obi (kv.m)	24.5

pi r obiT i aRniSvnebi

damkveT i-menaSene

S.p.s "bani 2007" (s/n 206316388)

sapr oeqto obieqtis misamar T i

q. Tbi l isi, ba r novis q. #92
[01.14.11.033.006]


sapr oeqto obieqtis dasaxe l eba

m r aval funqciuri
sacxov r ebe l i sax l i

Sems r u l ebe l i

d i reqt o r i		k. gi l aSvi l i
pr. avt o r i		a.b l iaZe
ar qiteqt o r i		d. iavr iani
daxaza		d. goSaZe

stadia	f ur c-bi	f ur ce l i
ar qiteqturu l i nawi l i	28	A.02.10

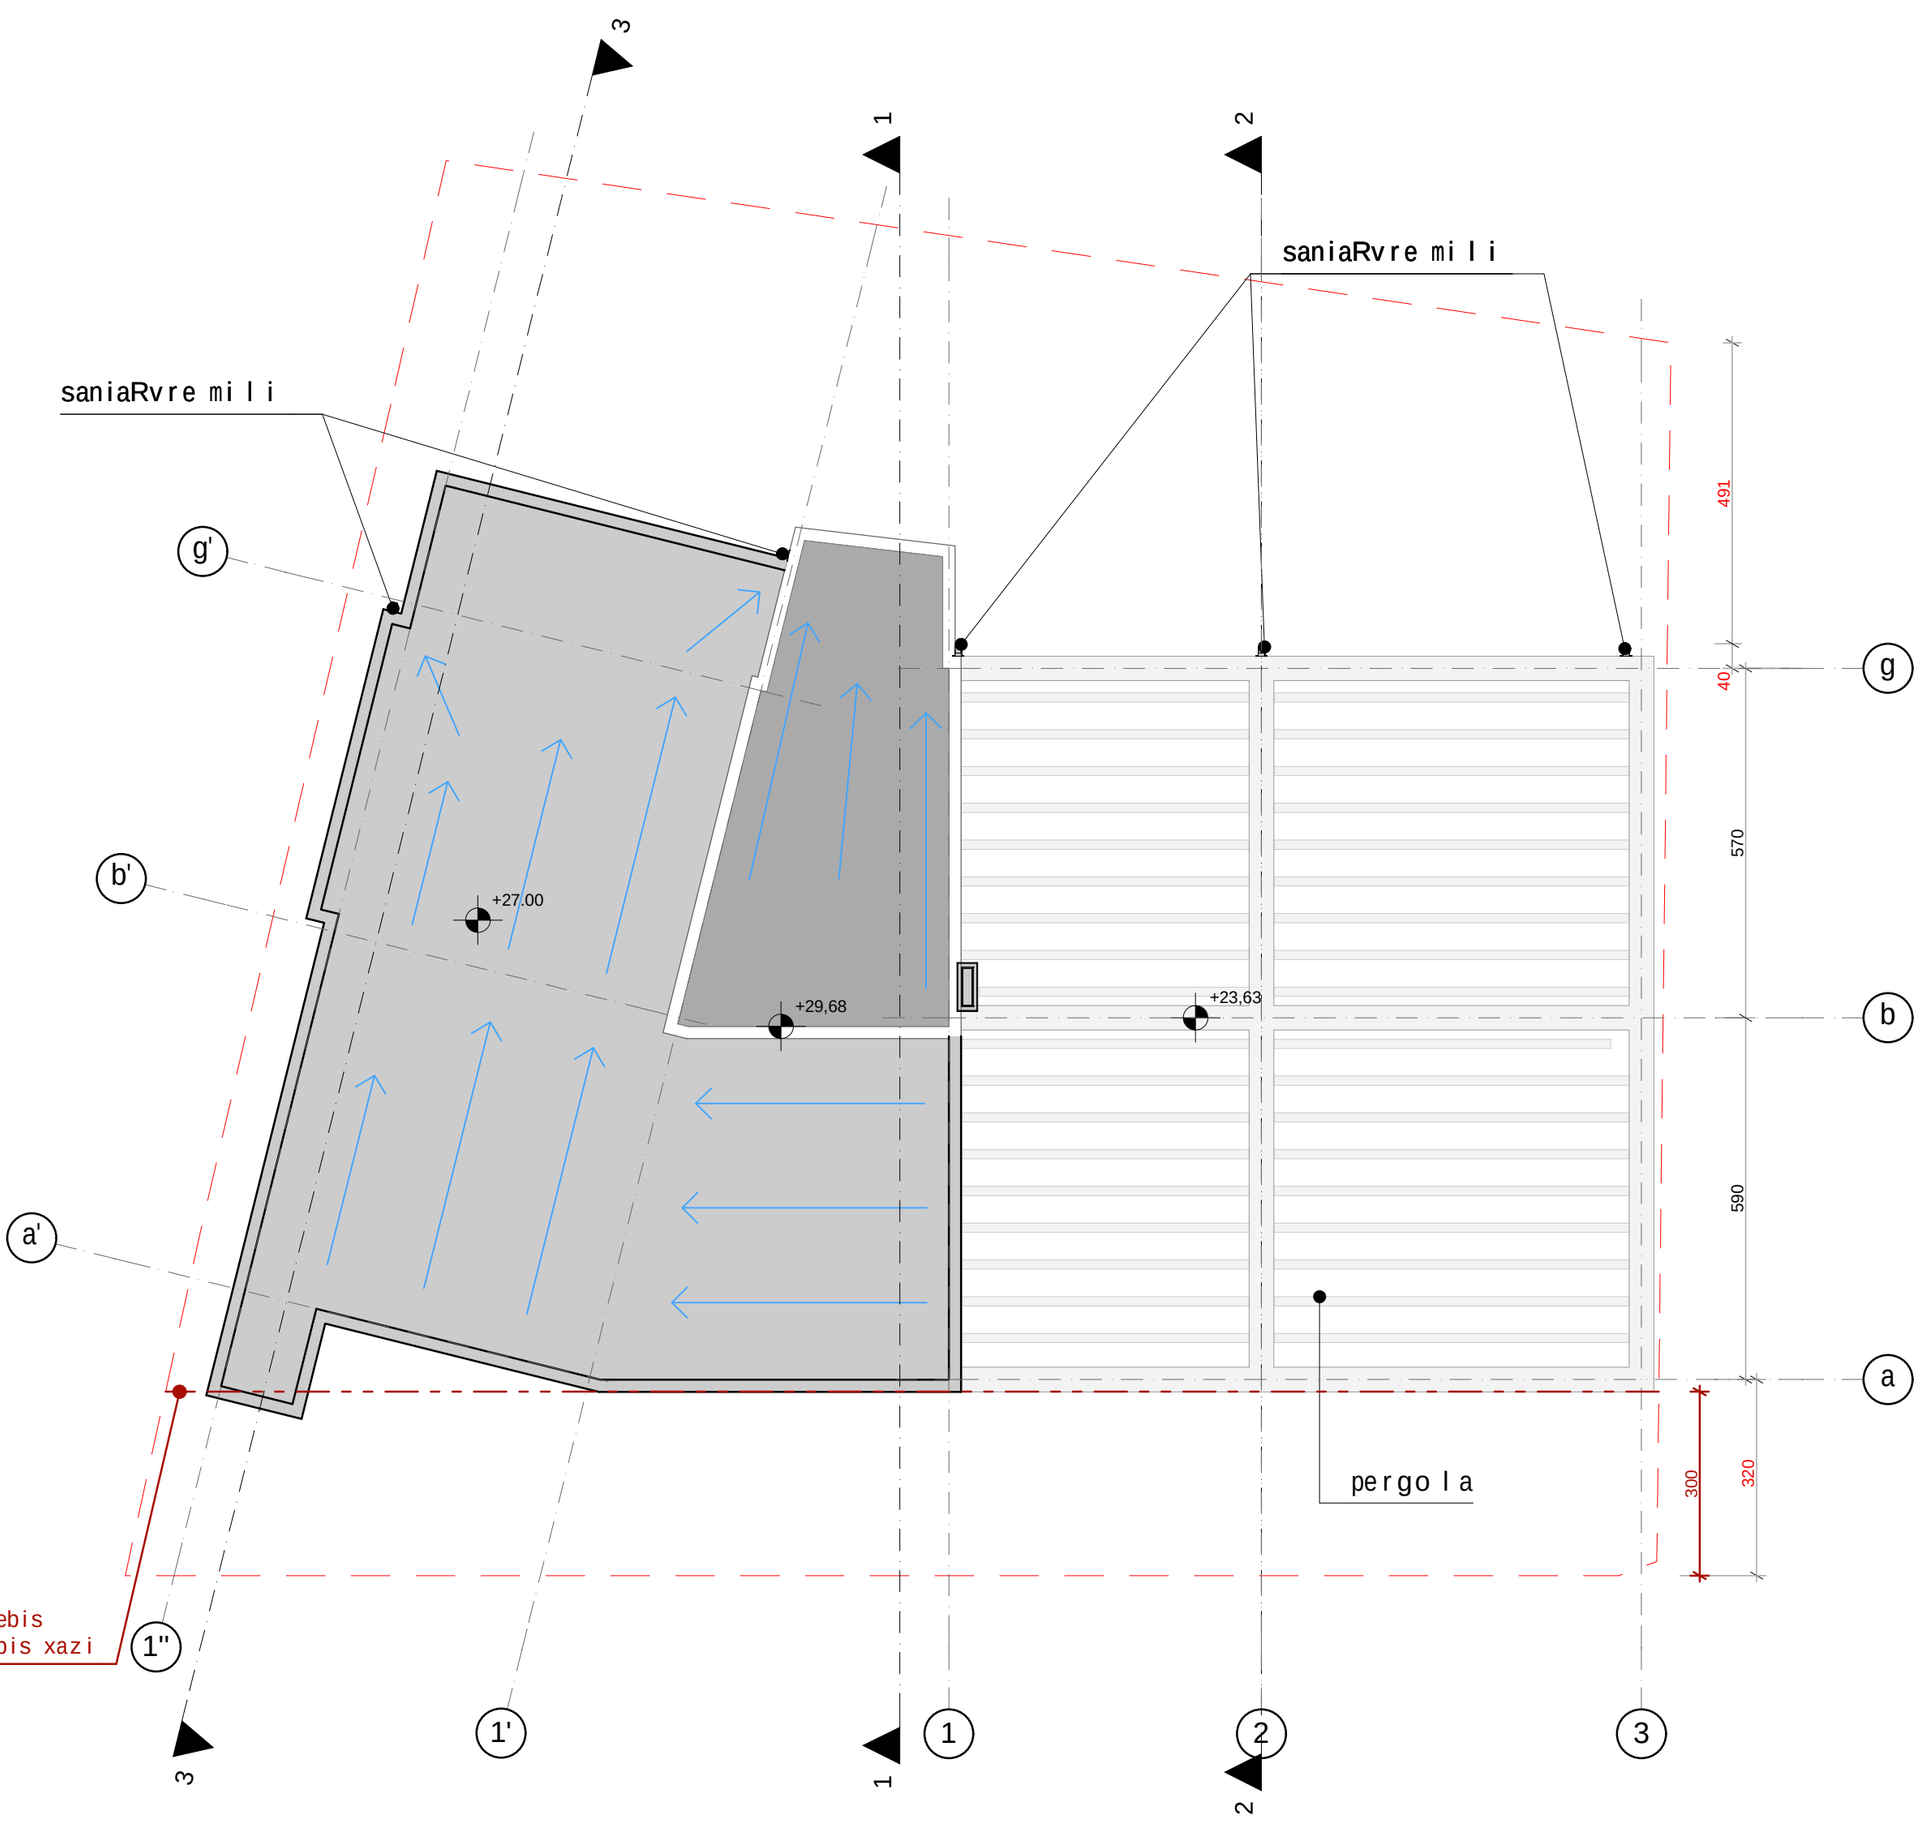

saxურავის გეგმა	masStabi 1:100

eqsp l ikacia

saer T o far Ti

maT So ris:

pi r obiTi aRniSvnebi

damkveT i-menaSene

S.p.s "bani 2007" (s/n 206316388)

sapr oeqto obieqtis misamar Ti

q. Tbi l isi, ba r novis q. #92
[01.14.11.033.006]

sapr oeqto obieqtis dasaxe l eba

m r ava l funqciuri
sacxov r ebe l i sax l i

Sems r u l ebe l i

d i reqto r i		k. gi l aSvi l i
pr. avto r i		a.b l iaZe
a r qiteqto r i		d. iavr iani
daxaza		d. go SaZe

stadia	f ur c-bi	f ur ce l i
a r qiteqturu l i nawi l i	28	A.02.11