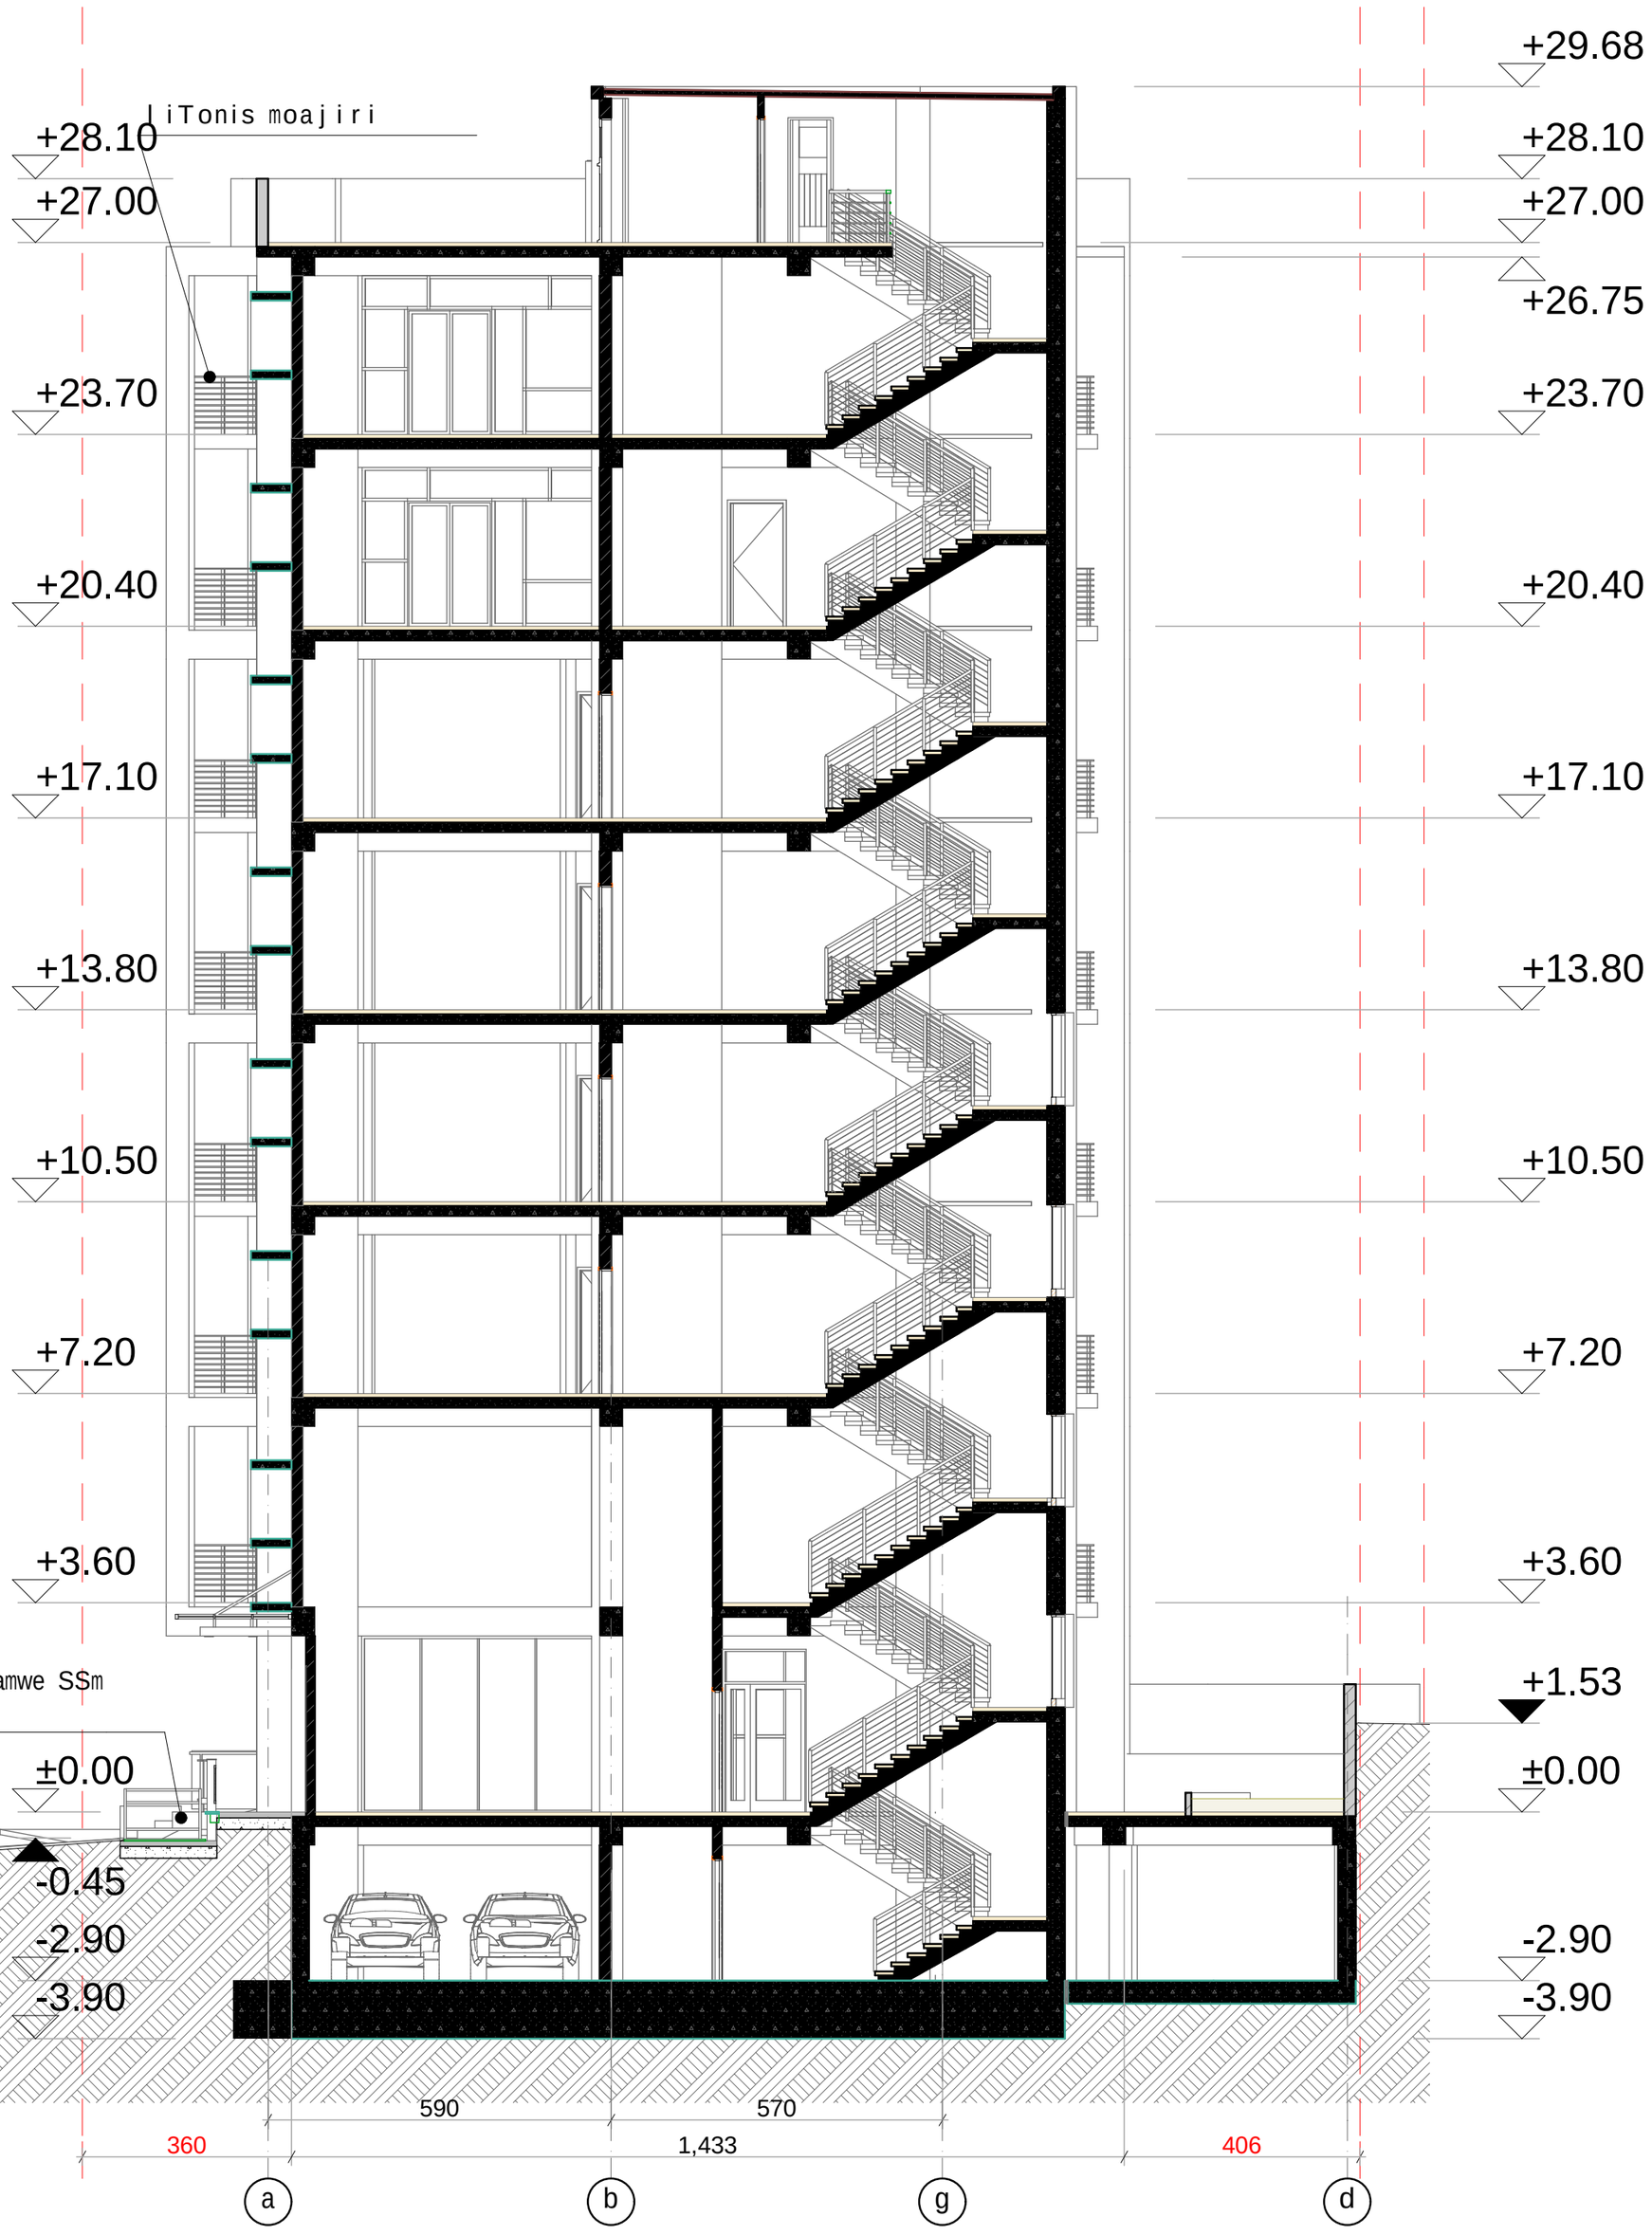


ჭრილი 1 - 1	masStabi 1:100

eqspl ikacia

saerTo farTi

maTSoris:

pirobiTiaRniSvnebi

damkveTi-menaSene

S.p.s "bani 2007" (s/n 206316388)

saproeqto obieqtismisamarTi

q. Tbilisi, barnovisq. #92
[01.14.11.033.006]


saproeqto obieqtis dasaxeleba

mravalfunqciuri
sacxovrebeli saxli

Semsrulebeli

direqtori		k.gilaSvili
pr.avtori		a.bliaZe
arqiteqtori		d.iavriani
daxaza		d.goSaZe

stadia	furc-bi	furceli
arqiteqturuli nawili	28	A.03.1

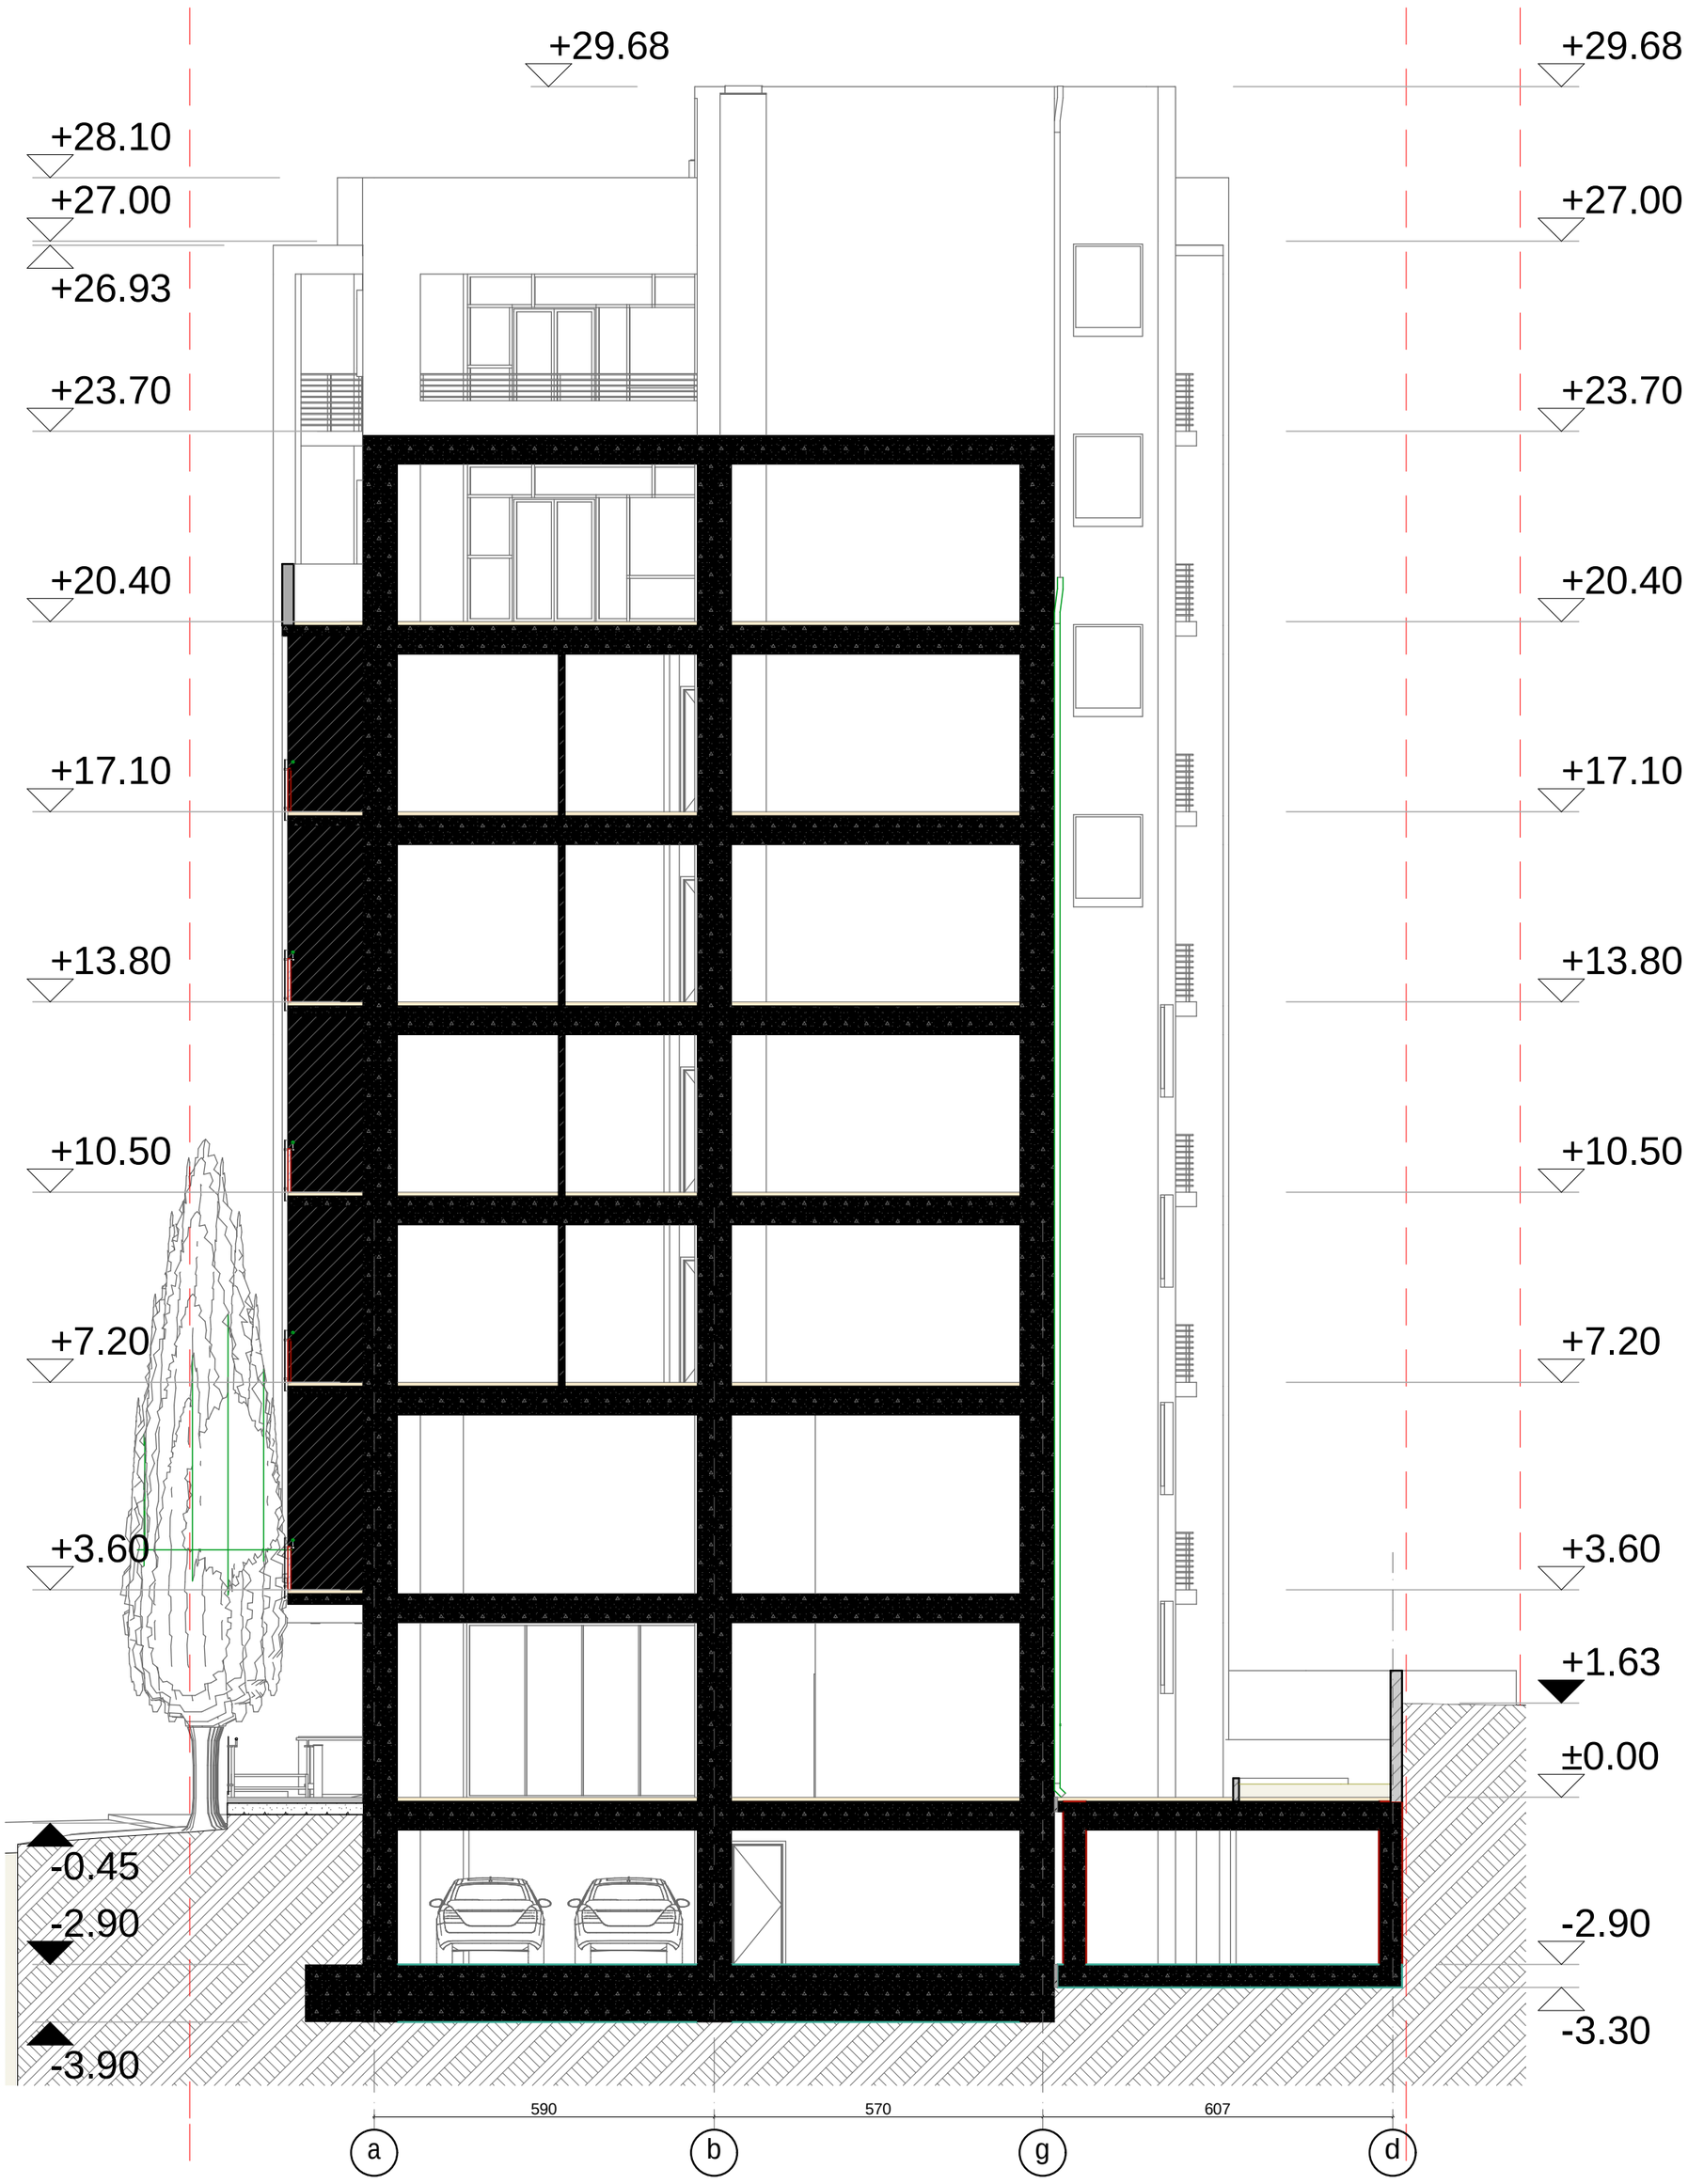

ჭრილი 2 - 2

masStabi

1:100

eqsplikacia

saerTo farTi

maTSoris:

pirobiTiaRniSvnebi

damkveTi-menaSene

S.p.s "bani 2007" (s/n 206316388)

saproeqto obieqtismisamarTi

q. Tbilisi, barnovisq. #92
[01.14.11.033.006]


saproeqto obieqtis dasaxeleba

mraval funqciuri
sacxovrebeli saxli

Semsrulebeli

direqtori		k.gilaSvili
pr.avtori		a.bliaZe
arqiteqtori		d.iavriani
daxaza		d.goSaZe

stadia	furc-bi	furceli
arqiteqturuli nawili	28	A.03.2

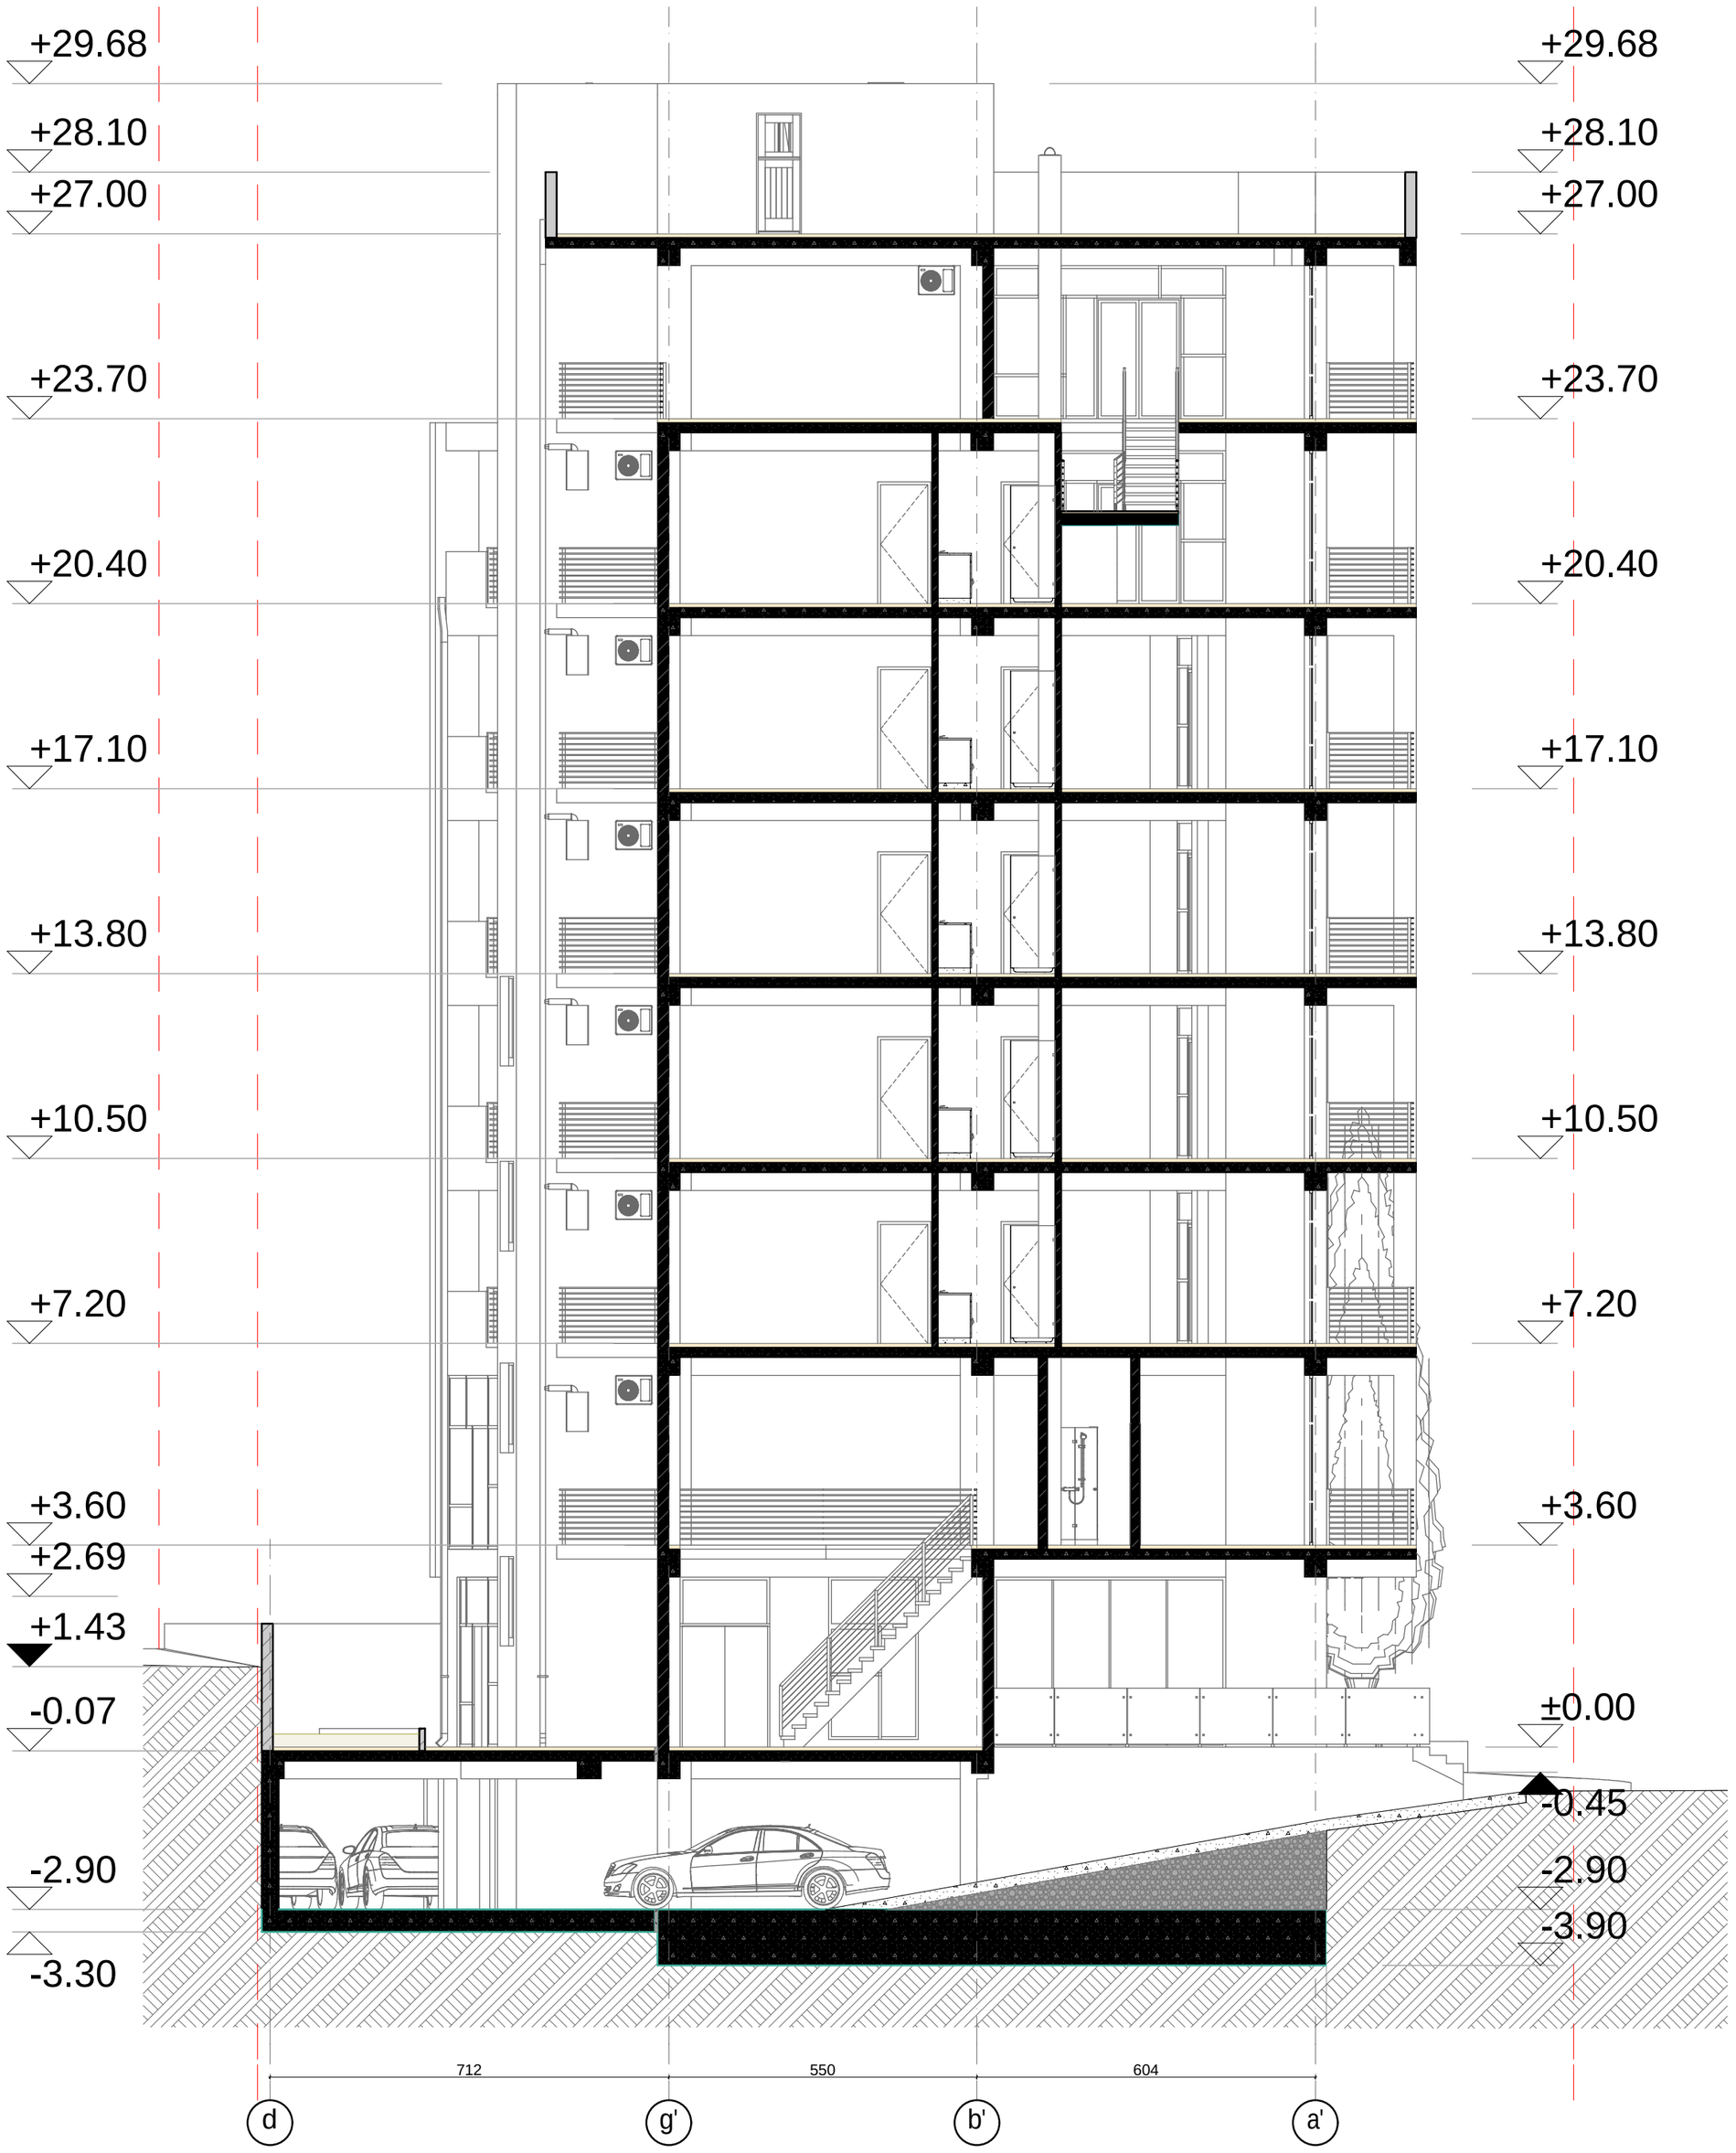

ჭრილი 3 - 3

masStabi
1:100

eqsplikacia

saerTo farTi

maTSoris:

pirobiTiaRniSvnebi

damkveTi-menaSene

S.p.s "bani 2007" (s/n 206316388)

saproeqto obieqtismisamarTi

q. Tbilisi, barnovisq. #92
[01.14.11.033.006]

saproeqto obieqtis dasaxeleba

mraval funqciuri
sacxovrebelisaxli

Semsrulebeli

direqtori		k.gilaSvili
pr.avtori		a.bliaZe
arqiteqtori		d.iavriani
daxaza		d.goSaZe

stadia	furc-bi	furceli
arqiteqturuli nawili	28	A.03.2