
არსებული ჭრილი 1-1
მ. 1:100

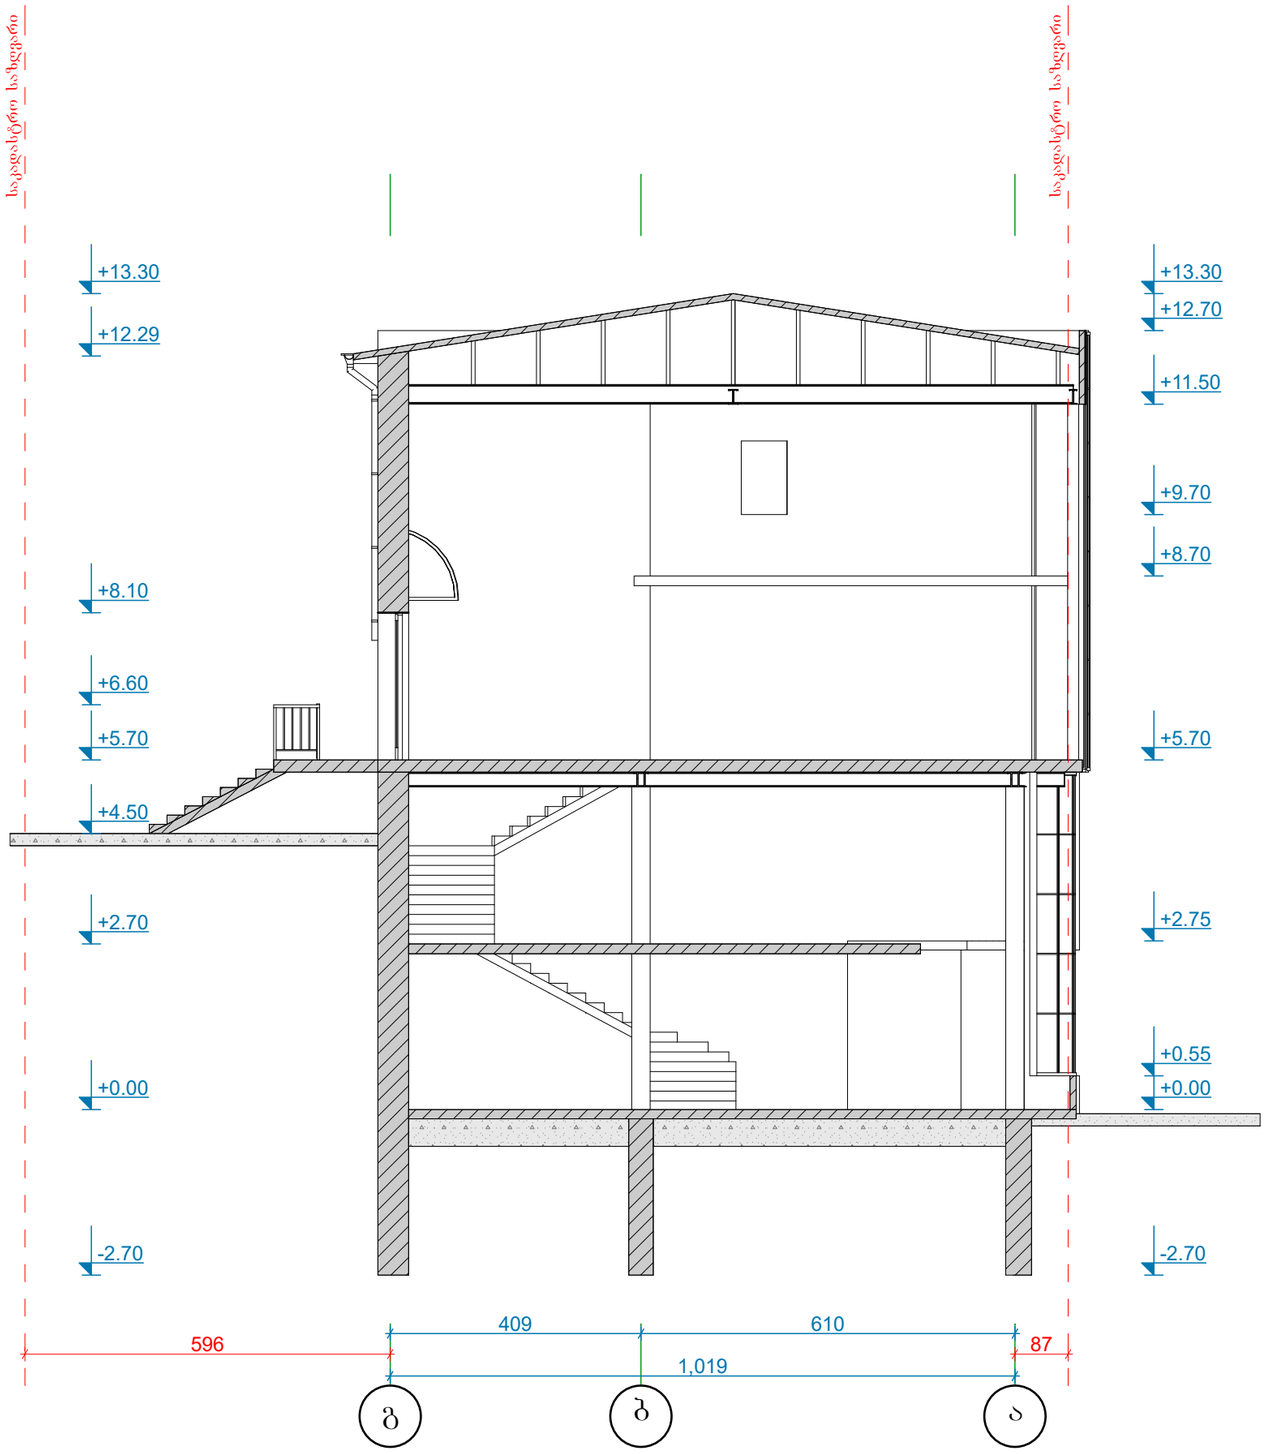

Excellent Team

პირობითი აღნიშვნები

- ექსპლიკაციის ნუმერაცია
- ფართობი
- საკადასტრო საზღვარი
- კედელი
- არქიტექტურული ნიშნული
- კოლონა

ექსპლიკაცია

შენიშვნები

1. ნახაზზე საპროექტო შენობის ნულის ნიშნული შეესაბამება აბსოლუტურ ნიშნულს -
2. ნახაზზე ზომები მოცემულია სანტიმეტრებში


საპროექტო ორგანიზაცია	
მისამართი	
ქ. თბილისი, შარტავას 14ა	
საკონტაქტო ტელეფონი	(+995)555180008

თანამდებობა	სახელი/გვარი	ხელმოწერა
დირექტორი	ა. ბიბილაშვილი	
მთ. არქიტექტორი	ა. ბიბილაშვილი	
პრ. ავტორი		
კონსტრუქტორი		
დაამუშავა		

დამკვეთი	შპს "ნიუ კაპიტალი"	
კომერციული შენობის რეკონსტრუქციის პროექტი		
მისამართი	ქ. თბილისი, ჟუჩა ხიზანიშვილი, №29	

სართული		არსებული ჭრილი 1-1
ფორმატი	A3	
მასშტაბი	1:100	
თარიღი	2016	
სტადია	ფურცელი	ფურცლები
პროექტი		

არსებული ჭრილი 2-2
მ. 1:100

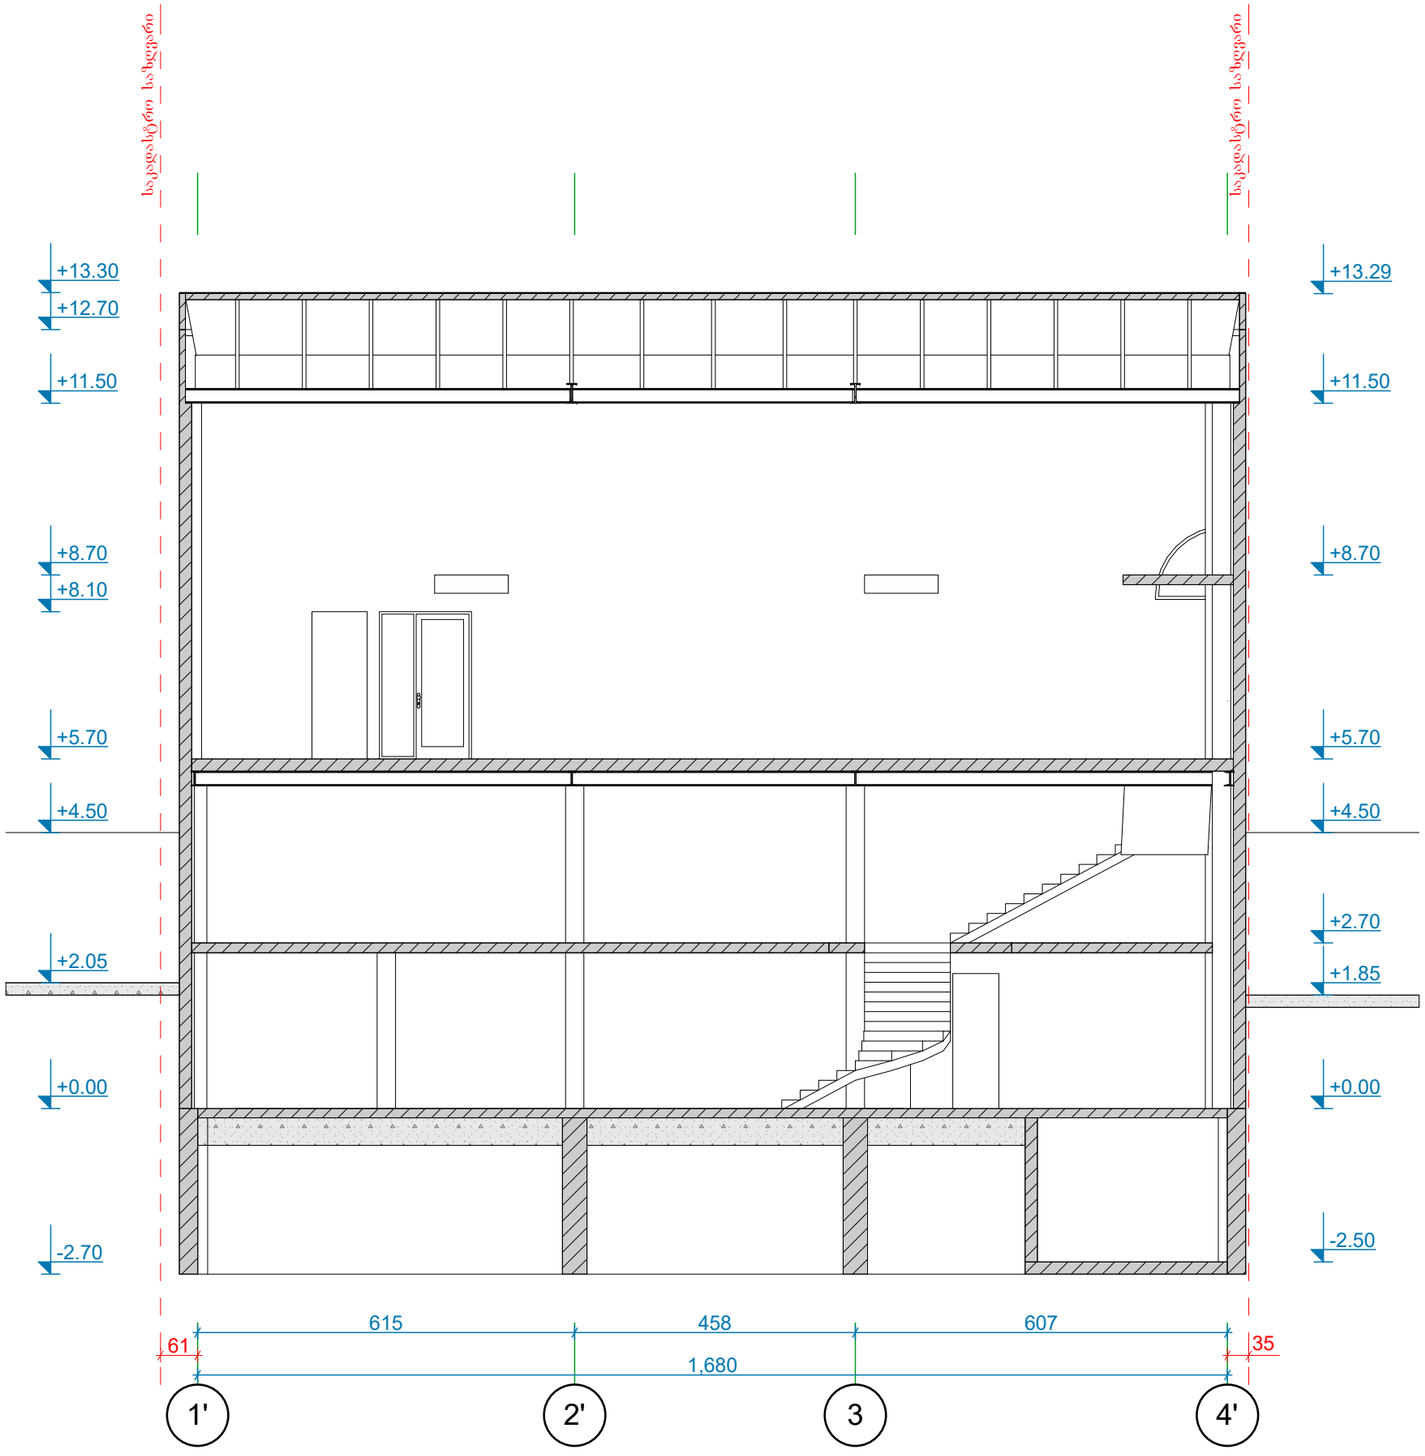

Excellent Team

პირობითი აღნიშვნები

- ექსპლიკაციის ნუმერაცია
- ფართობი
- საკადასტრო საზღვარი
- კედელი
- არქიტექტურული ნიშნული
- კოლონა

ექსპლიკაცია

შენიშვნები

1. ნახაზზე საპროექტო შენობის ნული ნიშნული შეესაბამება აბსოლუტურ ნიშნულს -
2. ნახაზზე ზომები მოცემულია სანტიმეტრებში


საპროექტო ორგანიზაცია	
მისამართი	
ქ. თბილისი, შარტავას 14ა	
საკონტაქტო ტელეფონი	(+995)555180008

თანამდებობა	სახელი/გვარი	ხელმოწერა
დირექტორი	ა. ბიბილაშვილი	
მთ. არქიტექტორი	ა. ბიბილაშვილი	
პრ. ავტორი		
კონსტრუქტორი		
დაამუშავა		

დამკვეთი	შპს "ნიუ კაპიტალი"	
კომერციული შენობის რეკონსტრუქციის პროექტი		
მისამართი	ქ. თბილისი, ქუჩა ხიზანიშვილი, №29	

სართული		არსებული ჭრილი 2-2
ფორმატი	A3	
მასშტაბი	1:100	
თარიღი	2016	
სტადია	ფურცელი	ფურცლები
პროექტი		

საპროექტო ჭრილი 1-1
მ. 1:100

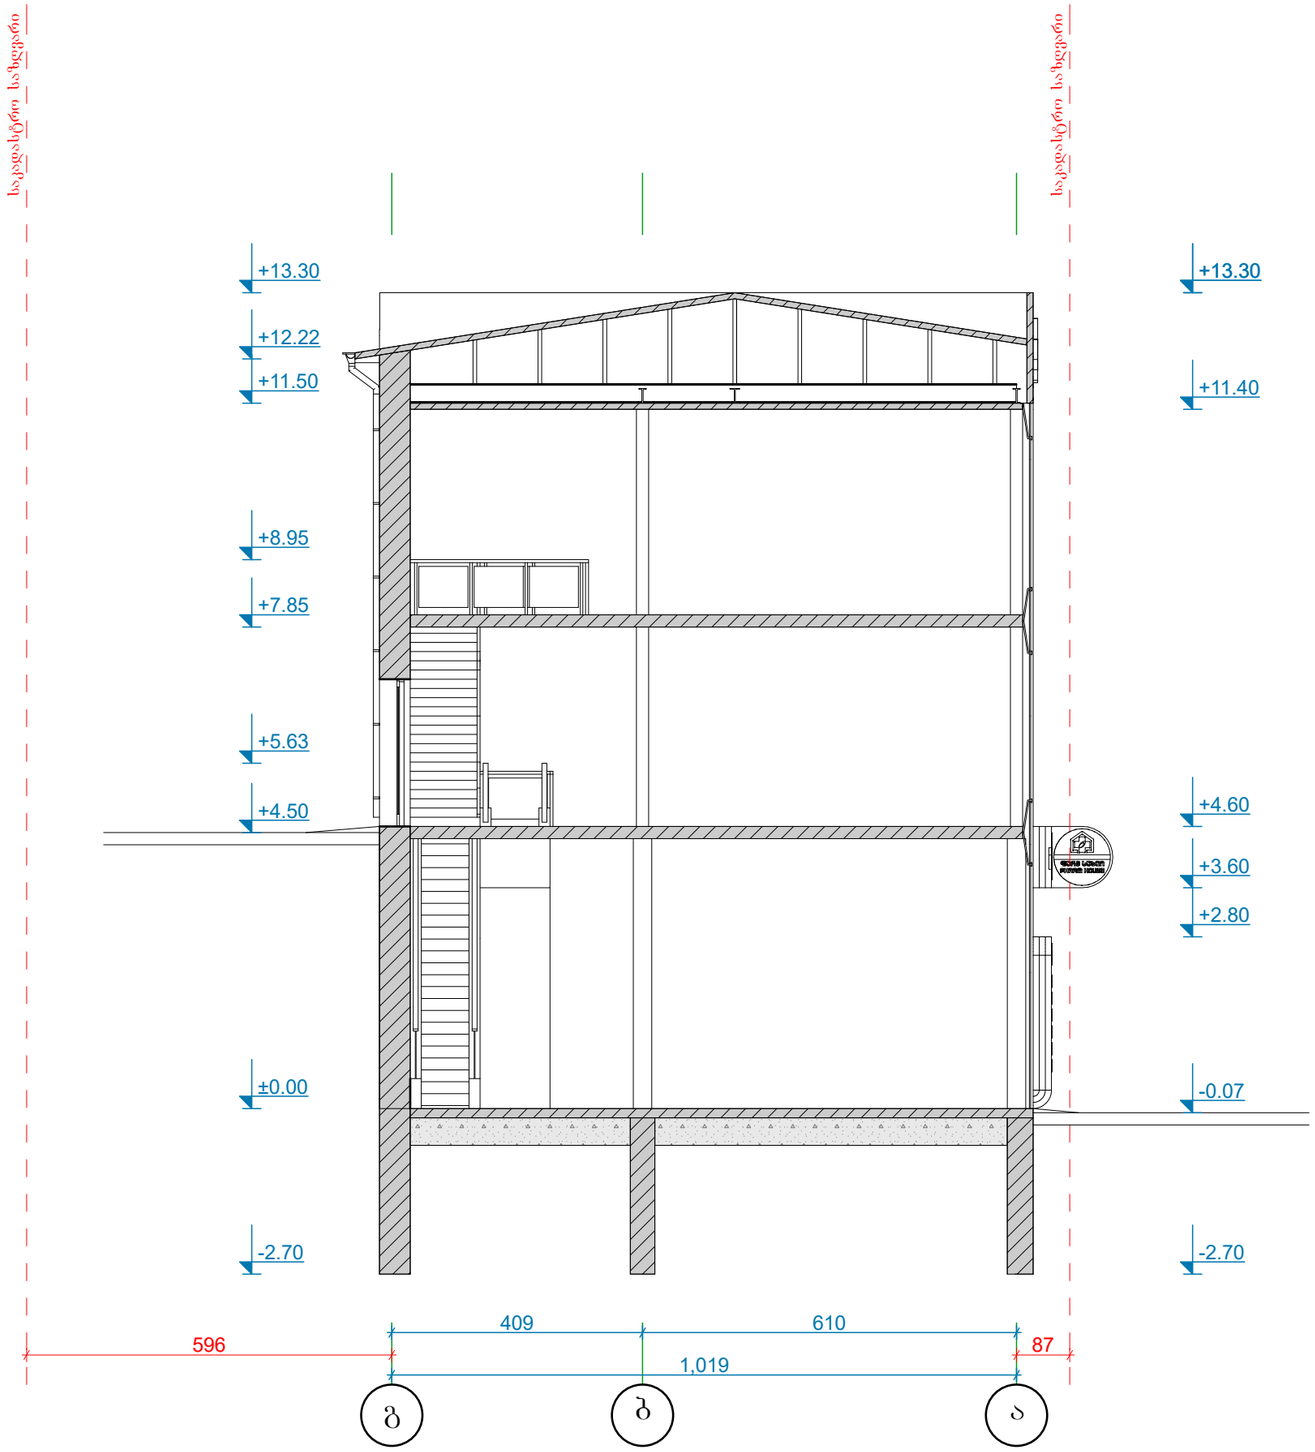

Excellent Team

პირობითი აღნიშვნები

- ექსპლიკაციის ნუმერაცია
- ფართობი
- საკადასტრო საზღვარი
- კედელი
- არქიტექტურული ნიშნული
- კოლონა

ექსპლიკაცია

შენიშვნები

1. ნახაზზე საპროექტო შენობის ნულის ნიშნული შეესაბამება აბსოლუტურ ნიშნულს -
2. ნახაზზე ზომები მოცემულია სანტიმეტრებში


საპროექტო ორგანიზაცია	
მისამართი	
ქ. თბილისი, შარტავას 14ა	
საკონტაქტო ტელეფონი	(+995)555180008

თანამდებობა	სახელი/გვარი	ხელმოწერა
დირექტორი	ა. ბიბილაშვილი	
მთ. არქიტექტორი	ა. ბიბილაშვილი	
პრ. ავტორი		
კონსტრუქტორი		
დაამუშავა		

დამკვეთი	შპს "ნიუ კაპიტალი"	
კომერციული შენობის რეკონსტრუქციის პროექტი		
მისამართი	ქ. თბილისი, ჟუჩა ხიზანიშვილი, №29	

სართული		საპროექტო ჭრილი 1-1
ფორმატი	A3	
მასშტაბი	1:100	
თარიღი	2016	
სტადია	ფურცელი	ფურცლები
პროექტი		

საპროექტო ჭრილი 2-2
მ. 1:100

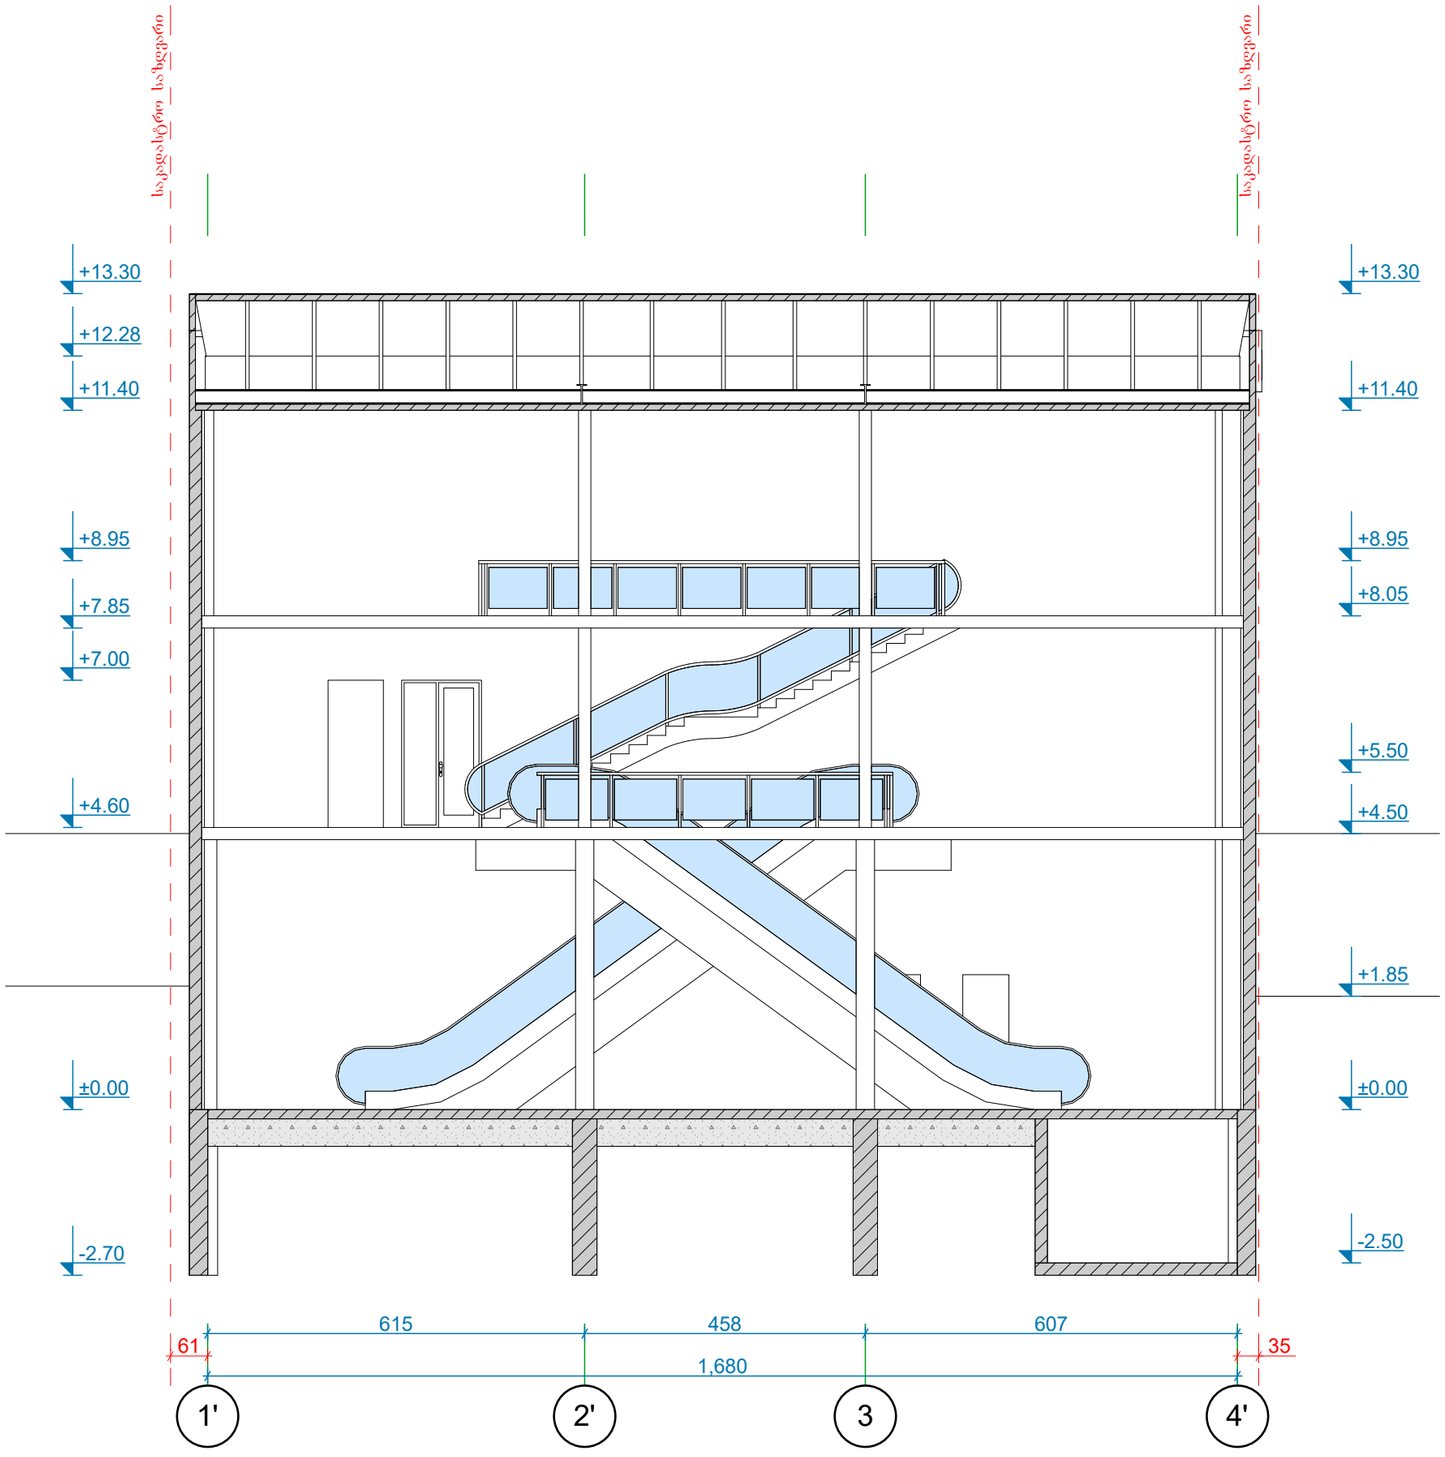

Excellent Team

პირობითი აღნიშვნები

- ექსპლიკაციის ნუმერაცია
  ფართობი
- საკადასტრო საზღვარი
- კედელი
- არქიტექტურული ნიშნული
- კოლონა

ექსპლიკაცია

შენიშვნები

1. ნახაზზე საპროექტო შენობის ნული ნიშნული შეესაბამება აბსოლუტურ ნიშნულს -
2. ნახაზზე ზომები მოცემულია სანტიმეტრებში

საპროექტო ორგანიზაცია	
მისამართი	
ქ. თბილისი, შარტავას 14ა	
საკონტაქტო ტელეფონი	(+995)555180008

თანამდებობა	სახელი/გვარი	ხელმოწერა
დირექტორი	ა. ბიბილაშვილი	
მთ. არქიტექტორი	ა. ბიბილაშვილი	
პრ. ავტორი		
კონსტრუქტორი		
დაამუშავა		

დამკვეთი	შპს "ნიუ კაიტალი"	
კომერციული შენობის რეკონსტრუქციის პროექტი		
მისამართი	ქ. თბილისი, ქუჩა ხიზანიშვილი, №29	

სართული		საპროექტო ჭრილი 2-2
ფორმატი	A3	
მასშტაბი	1:100	
თარიღი	2016	
სტადია	ფურცელი	ფურცლები
პროექტი		