saqarTvelo

q. Tbilisis meria

ssip Tbilisis arqiteqturis samsaxuri

q. Tbilisi, vake-saburTalos r-ni, q. Tbilisi, delisis q. #2

arasasoflo-sameurneo daniSnulebis miwis nakveTis (s/k #01.10.15.007.121)

samsaxuris ufrosi

gegma

safuZveli: q. Tbilisis mTavrobis #20-32-704. 10.112008 wlis dadgenileba

situaciuri sqema | **maStabi: 1:2000**

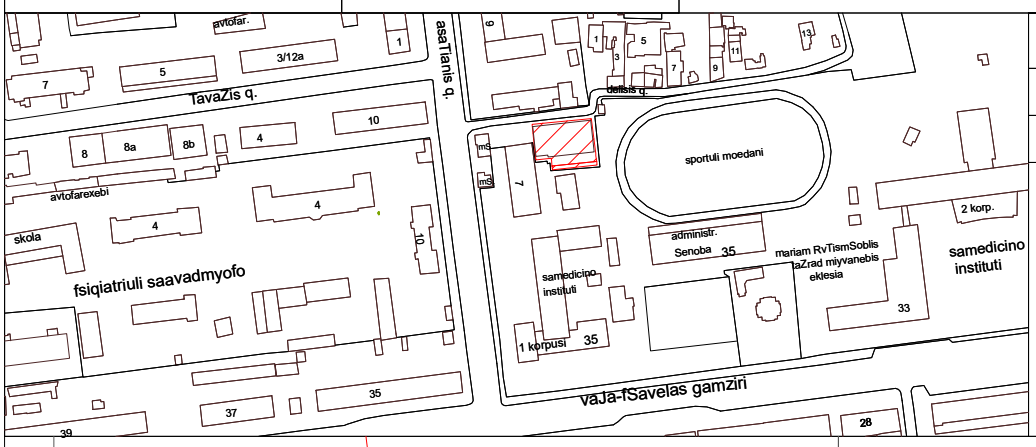

miwis nakveTis sazRvrebis momzadebis da sainvesticio ganyofileba		
ganyofilebis ufrosi		
mTavari specialisti		

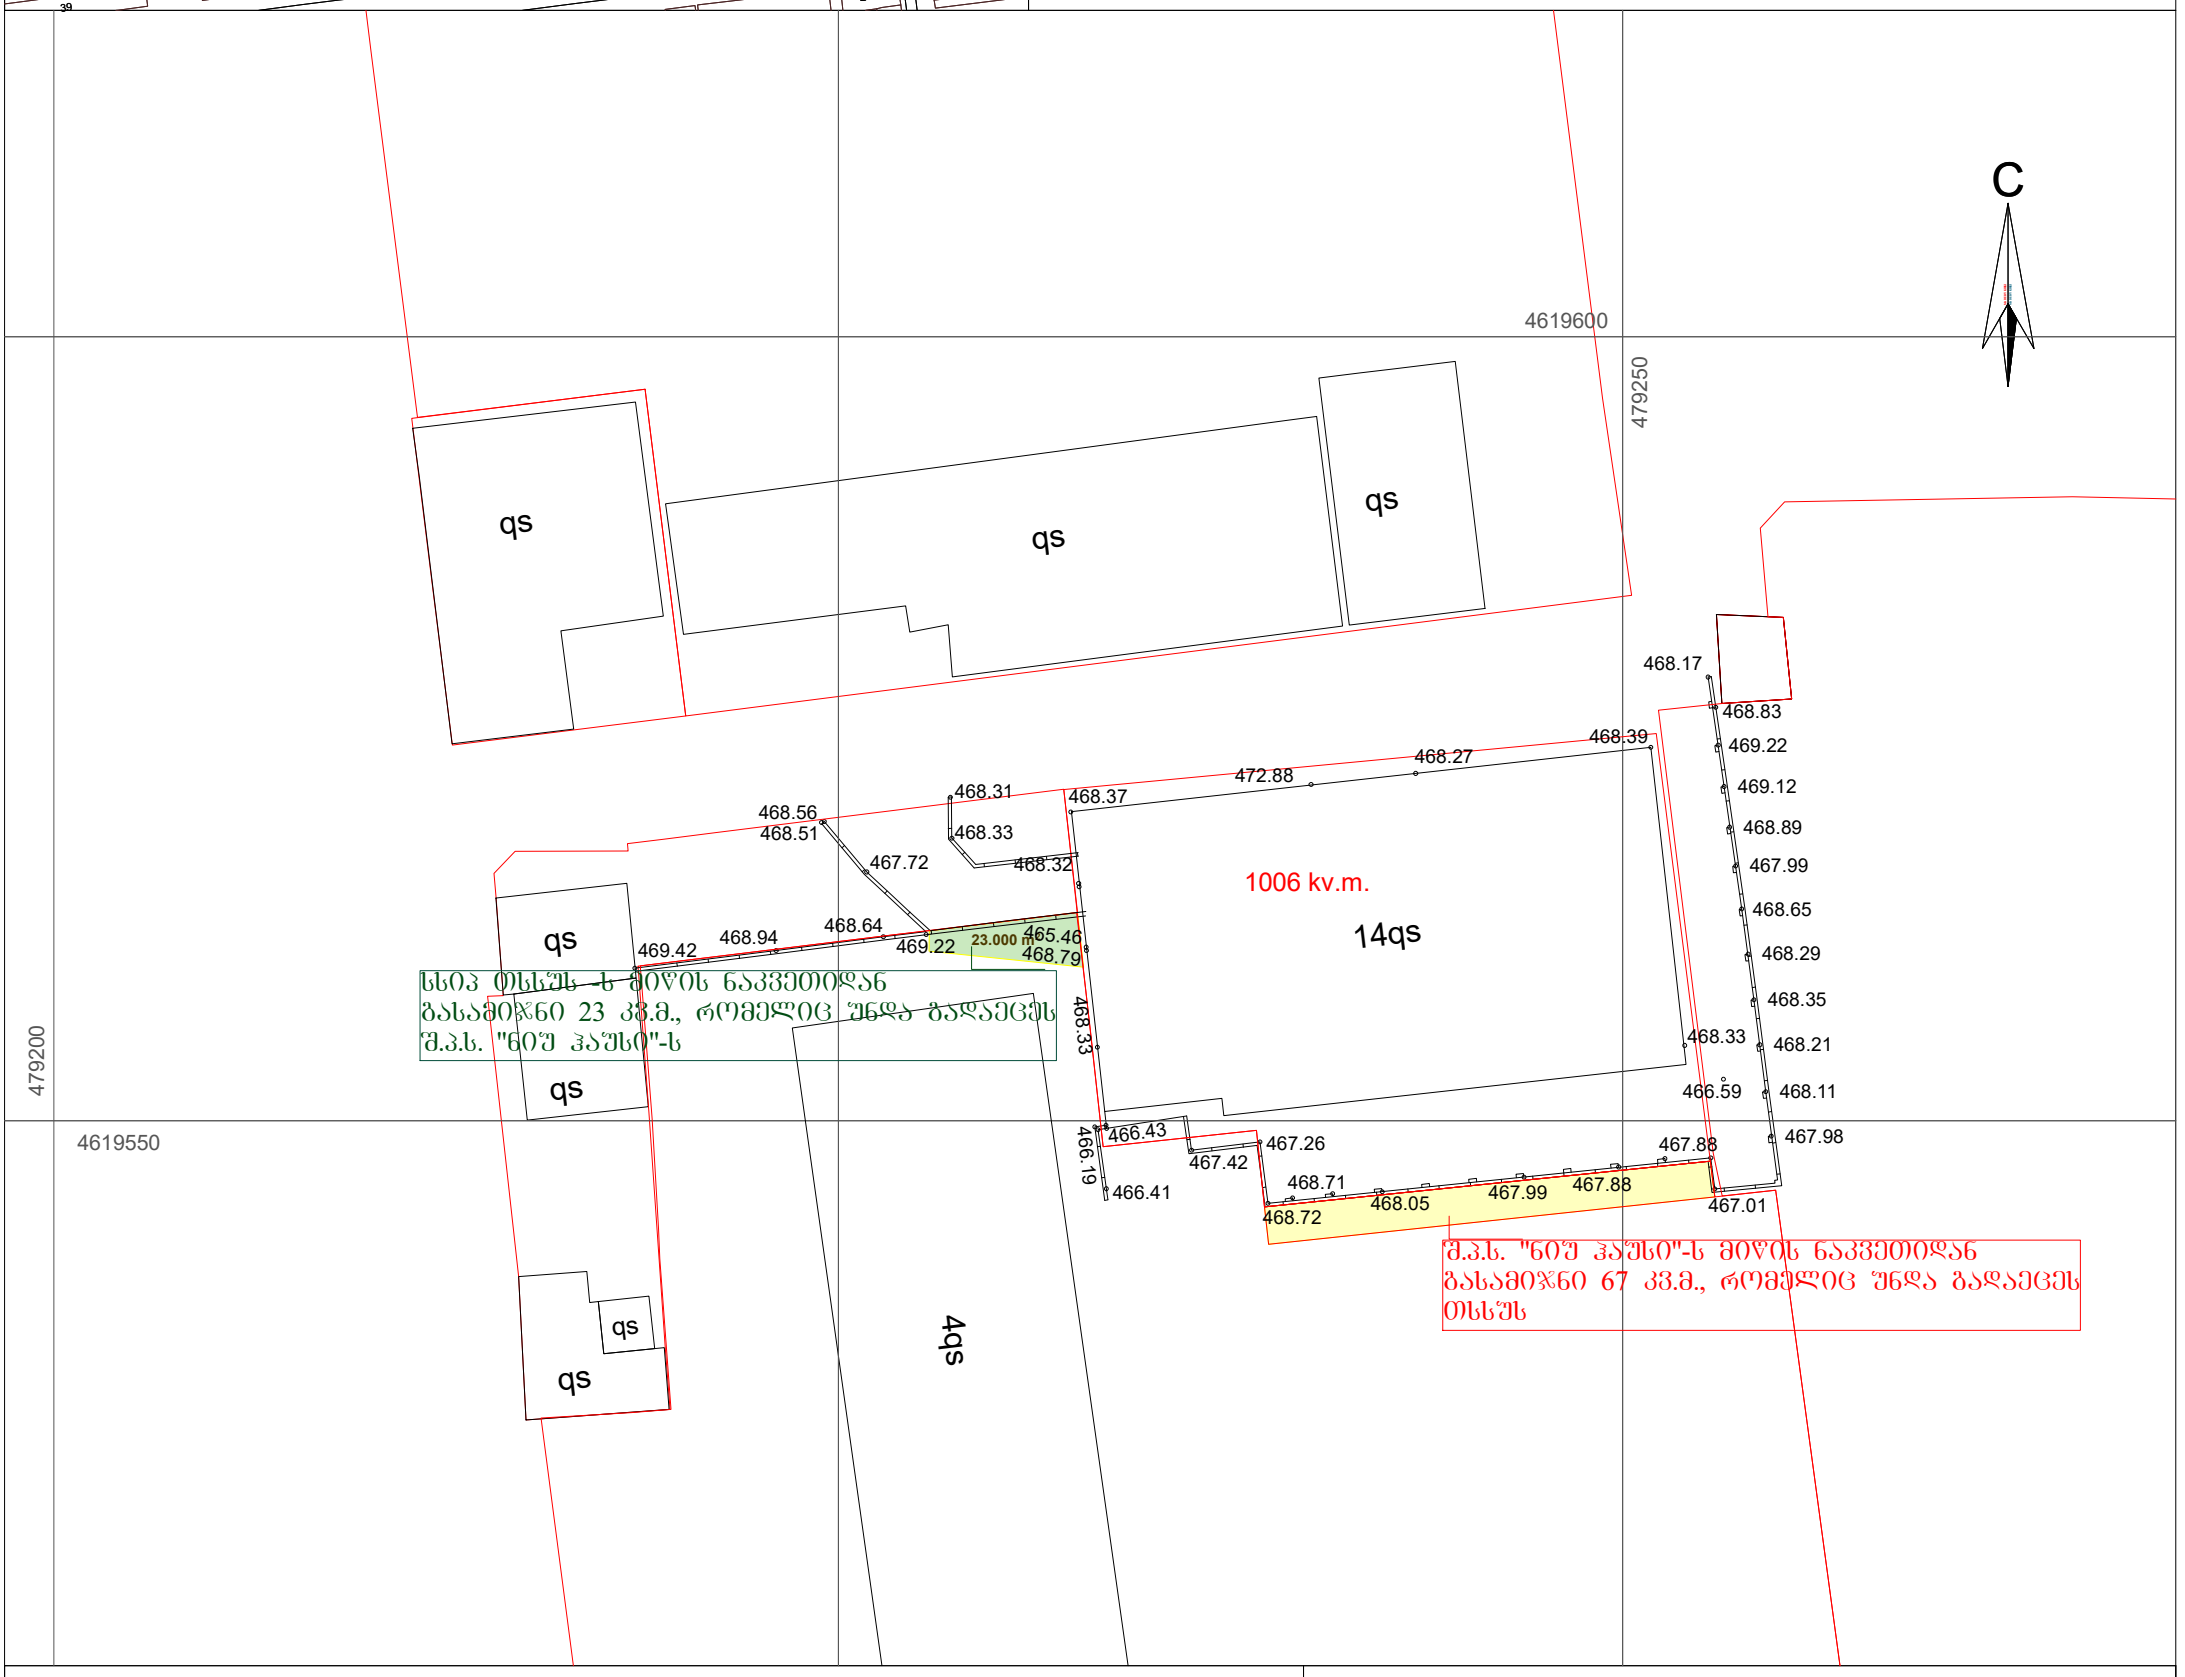

pirobiTi aRniSvnebi

WGS 1984 -is koordinatTa sistemis UTM proeqcia

qs	sacx. Senoba	xis Robe	w — wyalgayvaniloba
qa	arasacx. Senoba	Robe	
	farduli	qvis kedeli	g — gazi
		kedeli	k — kanalizacia
	mSenebare Senoba	flate	san — saniaRvre
	satransfor.	rkinigza	kg — kavSirgabmuloba
	jixuri	sameTvalyureo Webi	el. qselebi
	xeebi		Tg — gaTboba
	gare ganaTeba	el. gadamcemi xazi	

SeniSvna: 1) ——— nakveTis sazRvari (Tu igi aris naxazze) miTiTebulia damkveTis mier

2) miwis samuSaoebis Sesrulebisas SeatyobineT komunikaciis warmomadgenlebs

S.p.s. "kirkitaZe da kompania" (s/n4162940067)

pekinis q. #27/10 t: 37 46 49 mob: 8 99 56 22 76, faqsi: 37 23 00

L.T.D "KIRKITADZE & COMPANY"

Pekini str. N 27/10 tel: 37 46 49 mob: 8 99 56 22 76, fax: 37 23 00

www. kirkitadze.ge *kirkitadze@mail.ru*

direqtori:		kirkitaZe r.
azoma:		jambaziSvili b.
daxaza:		kvekvecia g.
damkveTi:		Sps "niu hausi"
maStabi: 1:500		14.03.2017w.

საქართველო
საჯარო სამართლის იურიდიული პირი
თბილისის სახელმწიფო სამედიცინო უნივერსიტეტი
GEORGIA
LEGAL ENTITY OF PUBLIC LAW
TBILISI STATE MEDICAL UNIVERSITY

N 02-04-28-28/546 04 04 2017წ.

შპს ,,ნიუ ჰაუსის" დირექტორს

ბატონ ანდრო დოლიძეს

ბატონო ანდრო,

თქვენი 2017 წლის 03 აპრილის #300 განცხადების პასუხად, რომელიც ეხება ჩვენს საკუთრებაში არსებული ნაკვეთების საზღვრების ცვლილებას გაცნობებთ, რომ ჩვენს მიერ გათვალისწინებული იქნა თქვენი 2016 წლის 22 ივლისის #657 წერილით ნაკისრი ვალდებულებები.

დაწყებულია თქვენი წინადადების, 23 კვ.მ - ის (ს.კ. 01. 10. 15. 007. 101) 67 კვ.მ -ის (ს.კ: 01. 10. 15. 007. 121.) ფართობით ჩანაცვლების განხილვის პროცესი. საკითხი განიხილება თსსუ-ის წარმომადგენლობით საბჭოზე.

საბჭოს გადაწყვეტილების შესახებ გაცნობებთ დამატებით.

პატივისცემით,

პროფესორი ზურაბ ორჯონიკიძე

კანცლერი

0186. საქართველო, თბილისი, ვაჟა-ფშაველას გამზირი 33; 33, Vazha- Pshavela Ave. 0186 Tbilisi, Georgia. ტელ / Tel: (+995 32) 254-24-24; 254-24-50 ; ფაქსი/ Fax: (+995 32) 254-24-41; 254-24-51; ელ.ფოსტა/ E-mail: iad@tsmu.edu ; ვებ-გვერდი / URL: www.tsmu.edu