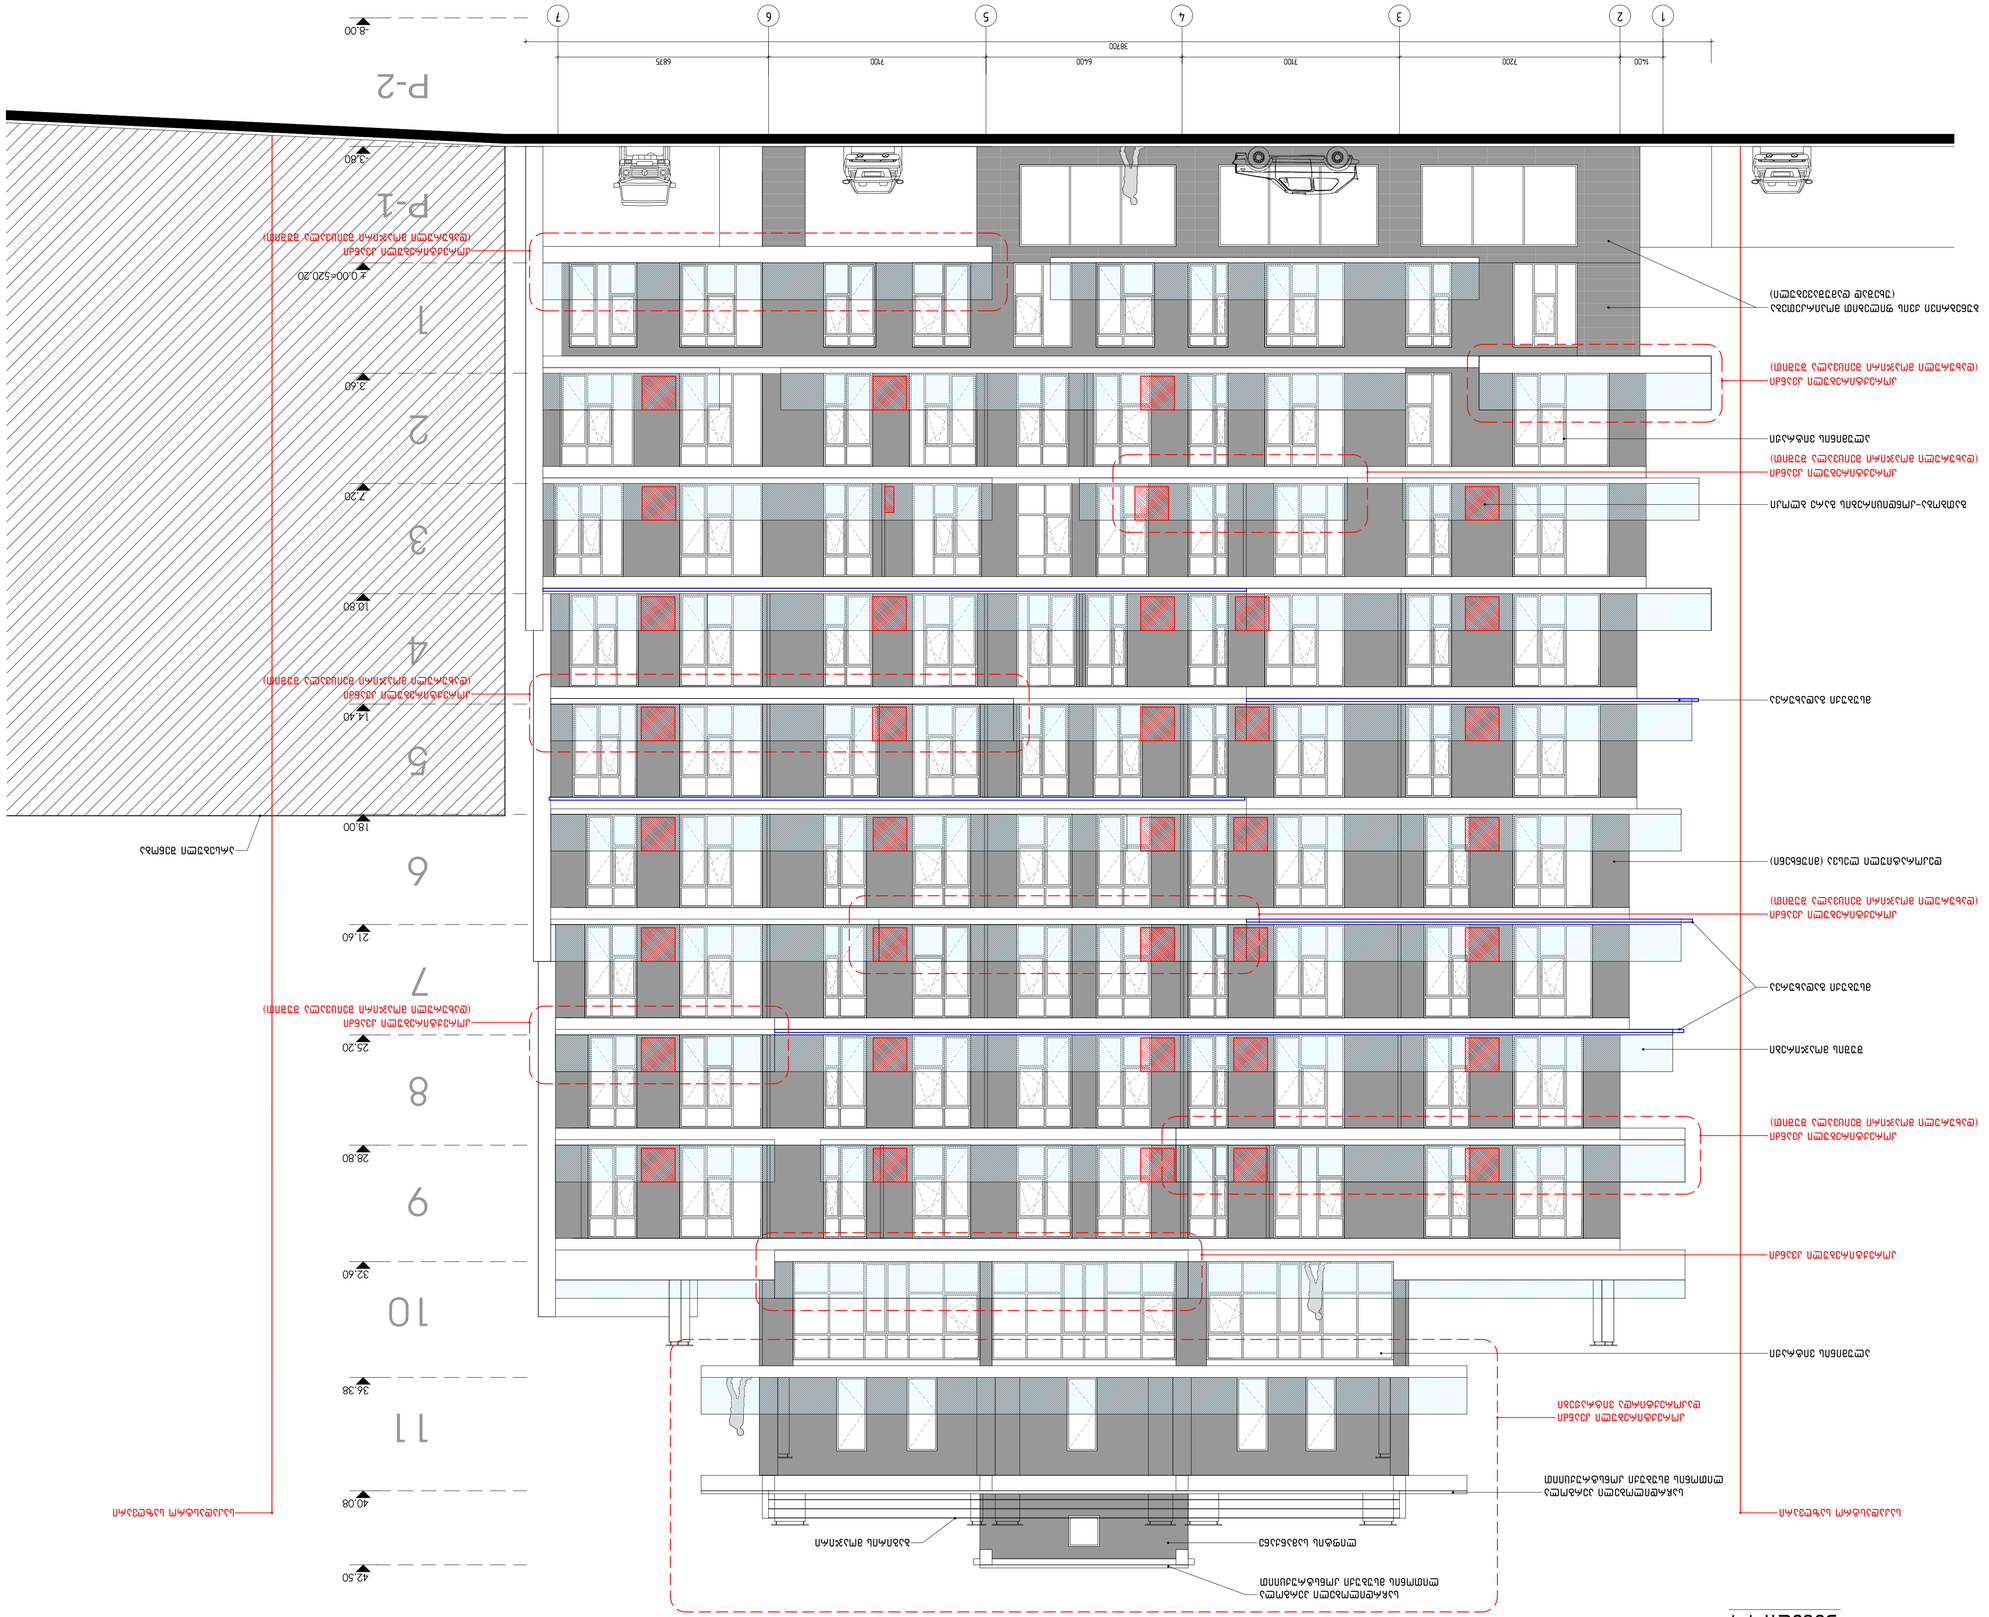

3 4 5 6

7200 6875 38700

7100 6400 7100

1 2

1400

7

კორექტირებული კვანძი

(დახურული მოაჯირი შეიცვალა შუშით)

3.60

 

10.80

14.40

18.00

21.60

25.20

28.80

32.60

36.38

40.08

42.50

-3.80

-8.00

1

2

3

4

5

6

7

8

9

10

P-1

P-2

11

საკადასტრო საზღვარი

კორექტირებული კვანძი

(დახურული მოაჯირი შეიცვალა შუშით)

კორექტირებული კვანძი

(დახურული მოაჯირი შეიცვალა შუშით)

არსებული შენობა

ლიფტის სამანქანე

საჩრდილობელი პერგოლა
ლითონის მსუბუქი კონსტრუქციით

საჩრდილობელი პერგოლა
ლითონის მსუბუქი კონსტრუქციით

კორექტირებული კვანძი
დაკორექტირდა ვიტრაჟები

ფასადი 1-7

საკადასტრო საზღვარი

ალუმინის ვიტრაჟი

კორექტირებული კვანძი

კორექტირებული კვანძი

(დახურული მოაჯირი შეიცვალა შუშით)

შუშის მოაჯირები

მსუბუქი გადახურვა

კორექტირებული კვანძი

(დახურული მოაჯირი შეიცვალა შუშით)

მსუბუქი გადახურვა

დეკორატიული ლესვა (მიუნხენი)

გათბობა-კონდიცირების გარე ბლოკი

კორექტირებული კვანძი

(დახურული მოაჯირი შეიცვალა შუშით)
ალუმინის ვიტრაჟი

ბუნებრივი ქვის ფილებით მოპირკეთება

(უხეშად დამუშავებული)

კორექტირებული კვანძი

(დახურული მოაჯირი შეიცვალა შუშით)

ბაგირის მოაჯირი პირობითი აღნიშვნები:

შენიშვნა:

შესწორება:

ექსპლიკაცია:

სტადია მასშტაბი ფურცელი ფურცლები ვარიანტი

a.p. a-18 a

შ.პ.ს. "დე-მარკი"
არქიტექტურული კომპანია
TEL. (+995 32) 23 40 08.
FAX. (+995 32) 23 40 08.

დაკვეთა CAD FILE ფორმატი თარიღი
DWG A1

დამკვეთი:

მისამართი:

2015

23

017.13

ობიექტის დასახელება:

ნახაზის დასახელება:

დირექტორი:

შეასრულა:

ვ.აბრამიშვილი

დ.მოძმანიშვილი

საცხოვრებელი შენობა

ქ. თბილისი , ვაკე- საბურთალოს
რაიონი, რჩეულიშვილის ქ.
ჩიხი #-2.

ფასადი 1-7

S.p.s. `afsida`

1:100

6 5 4 3

6875 7200 38700

7100 6400 7100

2 1

1400

7

კორექტირებული კვანძი

(დახურული მოაჯირი შეიცვალა შუშით)

კორექტირებული კვანძი

(დახურული მოაჯირი შეიცვალა შუშით)

3.60

 

10.80

14.40

18.00

21.60

25.20

28.80

32.60

36.38

40.08

42.50

-3.80

-8.00

1

2

3

4

5

6

7

8

9

10

P-1

P-2

11

საკადასტრო საზღვარი

ფასადი 7-1

არსებული შენობა

დეკორატიული ლესვა (მიუნხენი)

გათბობა-კონდიცირების გარე ბლოკი

ბუნებრივი ქვის ფილებით მოპირკეთება

(უხეშად დამუშავებული)

ალუმინის ვიტრაჟი

ალუმინის ვიტრაჟი

ლითონის ჟალუზები

გათბობა-კონდიცირების გარე ბლოკი

ლიფტის სამანქანე

საჩრდილობელი პერგოლა
ლითონის მსუბუქი კონსტრუქციით

შუშის მოაჯირები

დეკორატიული ლესვა (მიუნხენი)

შუშის მოაჯირები

საკადასტრო საზღვარი

კორექტირებული კვანძი
დაკორექტირდა ვიტრაჟები

კორექტირებული კვანძი

(დაემატა ბლოკით ამოშენება)

ალუმინის ვიტრაჟი

ბაგირის მოაჯირი

3.70

პირობითი აღნიშვნები:

შენიშვნა:

შესწორება:

ექსპლიკაცია:

სტადია მასშტაბი ფურცელი ფურცლები ვარიანტი

a.p. a-21 a

შ.პ.ს. "დე-მარკი"
არქიტექტურული კომპანია
TEL. (+995 32) 23 40 08.
FAX. (+995 32) 23 40 08.

დაკვეთა CAD FILE ფორმატი თარიღი
DWG A1

დამკვეთი:

მისამართი:

2015

23

017.13

ობიექტის დასახელება:

ნახაზის დასახელება:

დირექტორი:

შეასრულა:

ვ.აბრამიშვილი

დ.მოძმანიშვილი

საცხოვრებელი შენობა

ქ. თბილისი , ვაკე- საბურთალოს
რაიონი, რჩეულიშვილის ქ.
ჩიხი #-2.

ფასადი 7-1

S.p.s. `afsida`

1:100

2400 1700 4170
27715

a b g d e z T

7200 5500 1595

a'

1000

კორექტირებული კვანძი

(შეიცვალა ვიტრაჟების კონფიგურაცია)

ალუმინის ვიტრაჟი

დეკორატიული ლესვა (მიუნხენი)

საკადასტრო საზღვარი

ფასადი ა-თ

3.60

 

10.80

14.40

18.00

21.60

25.20

28.80

32.60

36.38

40.08

42.50

-3.80

-8.00

1

2

3

4

5

6

7

8

9

10

P-1

P-2

11

მინაბლოკის კედელი

ლიფტის სამანქანე

საჩრდილობელი პერგოლა
ლითონის მსუბუქი კონსტრუქციით

კორექტირებული კვანძი
დაკორექტირდა ვიტრაჟები

კორექტირებული კვანძი

(დაემატა კარები)

პირობითი აღნიშვნები:

შენიშვნა:

შესწორება:

ექსპლიკაცია:

სტადია მასშტაბი ფურცელი ფურცლები ვარიანტი

a.p. a-19 a

შ.პ.ს. "დე-მარკი"
არქიტექტურული კომპანია
TEL. (+995 32) 23 40 08.
FAX. (+995 32) 23 40 08.

დაკვეთა CAD FILE ფორმატი თარიღი
DWG A1

დამკვეთი:

მისამართი:

2015

23

017.13

ობიექტის დასახელება:

ნახაზის დასახელება:

დირექტორი:

შეასრულა:

ვ.აბრამიშვილი

დ.მოძმანიშვილი

საცხოვრებელი შენობა

ქ. თბილისი , ვაკე- საბურთალოს
რაიონი, რჩეულიშვილის ქ.
ჩიხი #-2.

ფასადი ა-თ

S.p.s. `afsida`

1:100

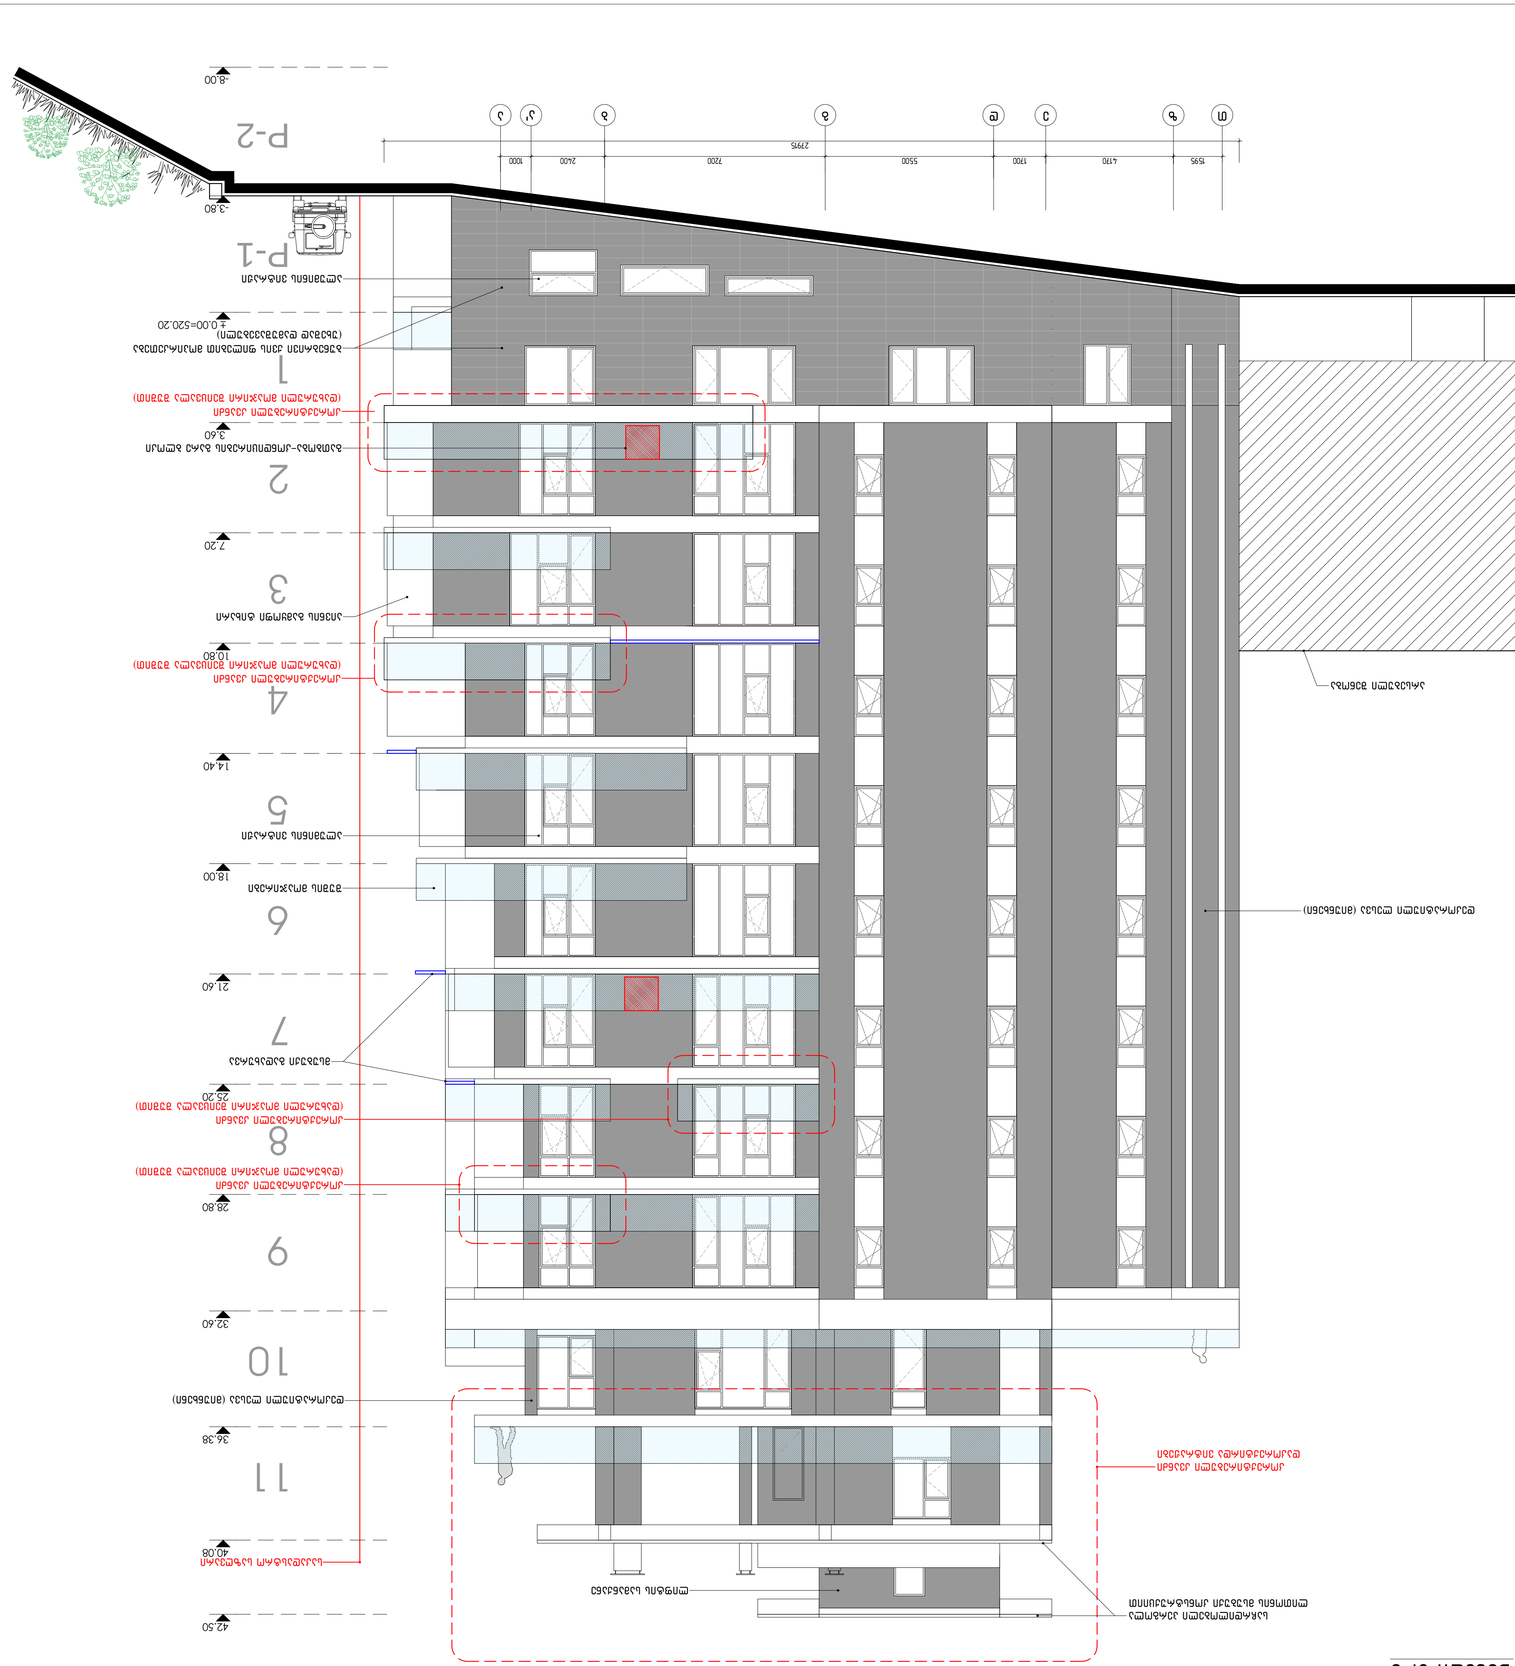

4170 1700 2400
27915

T z e d g b a

1595 5500 7200

a'

1000

საკადასტრო საზღვარი

3.60

 

10.80

14.40

18.00

21.60

25.20

28.80

32.60

36.38

40.08

42.50

-3.80

-8.00

1

2

3

4

5

6

7

8

9

10

P-1

P-2

11

ფასადი თ-ა

ლიფტის სამანქანე

საჩრდილობელი პერგოლა
ლითონის მსუბუქი კონსტრუქციით

კორექტირებული კვანძი
დაკორექტირდა ვიტრაჟები

კორექტირებული კვანძი

(დახურული მოაჯირი შეიცვალა შუშით)

კორექტირებული კვანძი

(დახურული მოაჯირი შეიცვალა შუშით)

შუშის მოაჯირები

მსუბუქი გადახურვა

ალუმინის ვიტრაჟი

აივნის გამყოფი ტიხარი

გათბობა-კონდიცირების გარე ბლოკი

ბუნებრივი ქვის ფილებით მოპირკეთება

(უხეშად დამუშავებული)

ალუმინის ვიტრაჟი

კორექტირებული კვანძი

(დახურული მოაჯირი შეიცვალა შუშით)

კორექტირებული კვანძი

(დახურული მოაჯირი შეიცვალა შუშით)

არსებული შენობა

დეკორატიული ლესვა (მიუნხენი)

დეკორატიული ლესვა (მიუნხენი)

პირობითი აღნიშვნები:

შენიშვნა:

შესწორება:

ექსპლიკაცია:

სტადია მასშტაბი ფურცელი ფურცლები ვარიანტი

a.p. a-20 a

შ.პ.ს. "დე-მარკი"
არქიტექტურული კომპანია
TEL. (+995 32) 23 40 08.
FAX. (+995 32) 23 40 08.

დაკვეთა CAD FILE ფორმატი თარიღი
DWG A1

დამკვეთი:

მისამართი:

2015

23

017.13

ობიექტის დასახელება:

ნახაზის დასახელება:

დირექტორი:

შეასრულა:

ვ.აბრამიშვილი

დ.მოძმანიშვილი

საცხოვრებელი შენობა

ქ. თბილისი , ვაკე- საბურთალოს
რაიონი, რჩეულიშვილის ქ.
ჩიხი #-2.

ფასადი თ-ა

S.p.s. `afsida`

1:100