ფასადი 9-1 ღერძებში

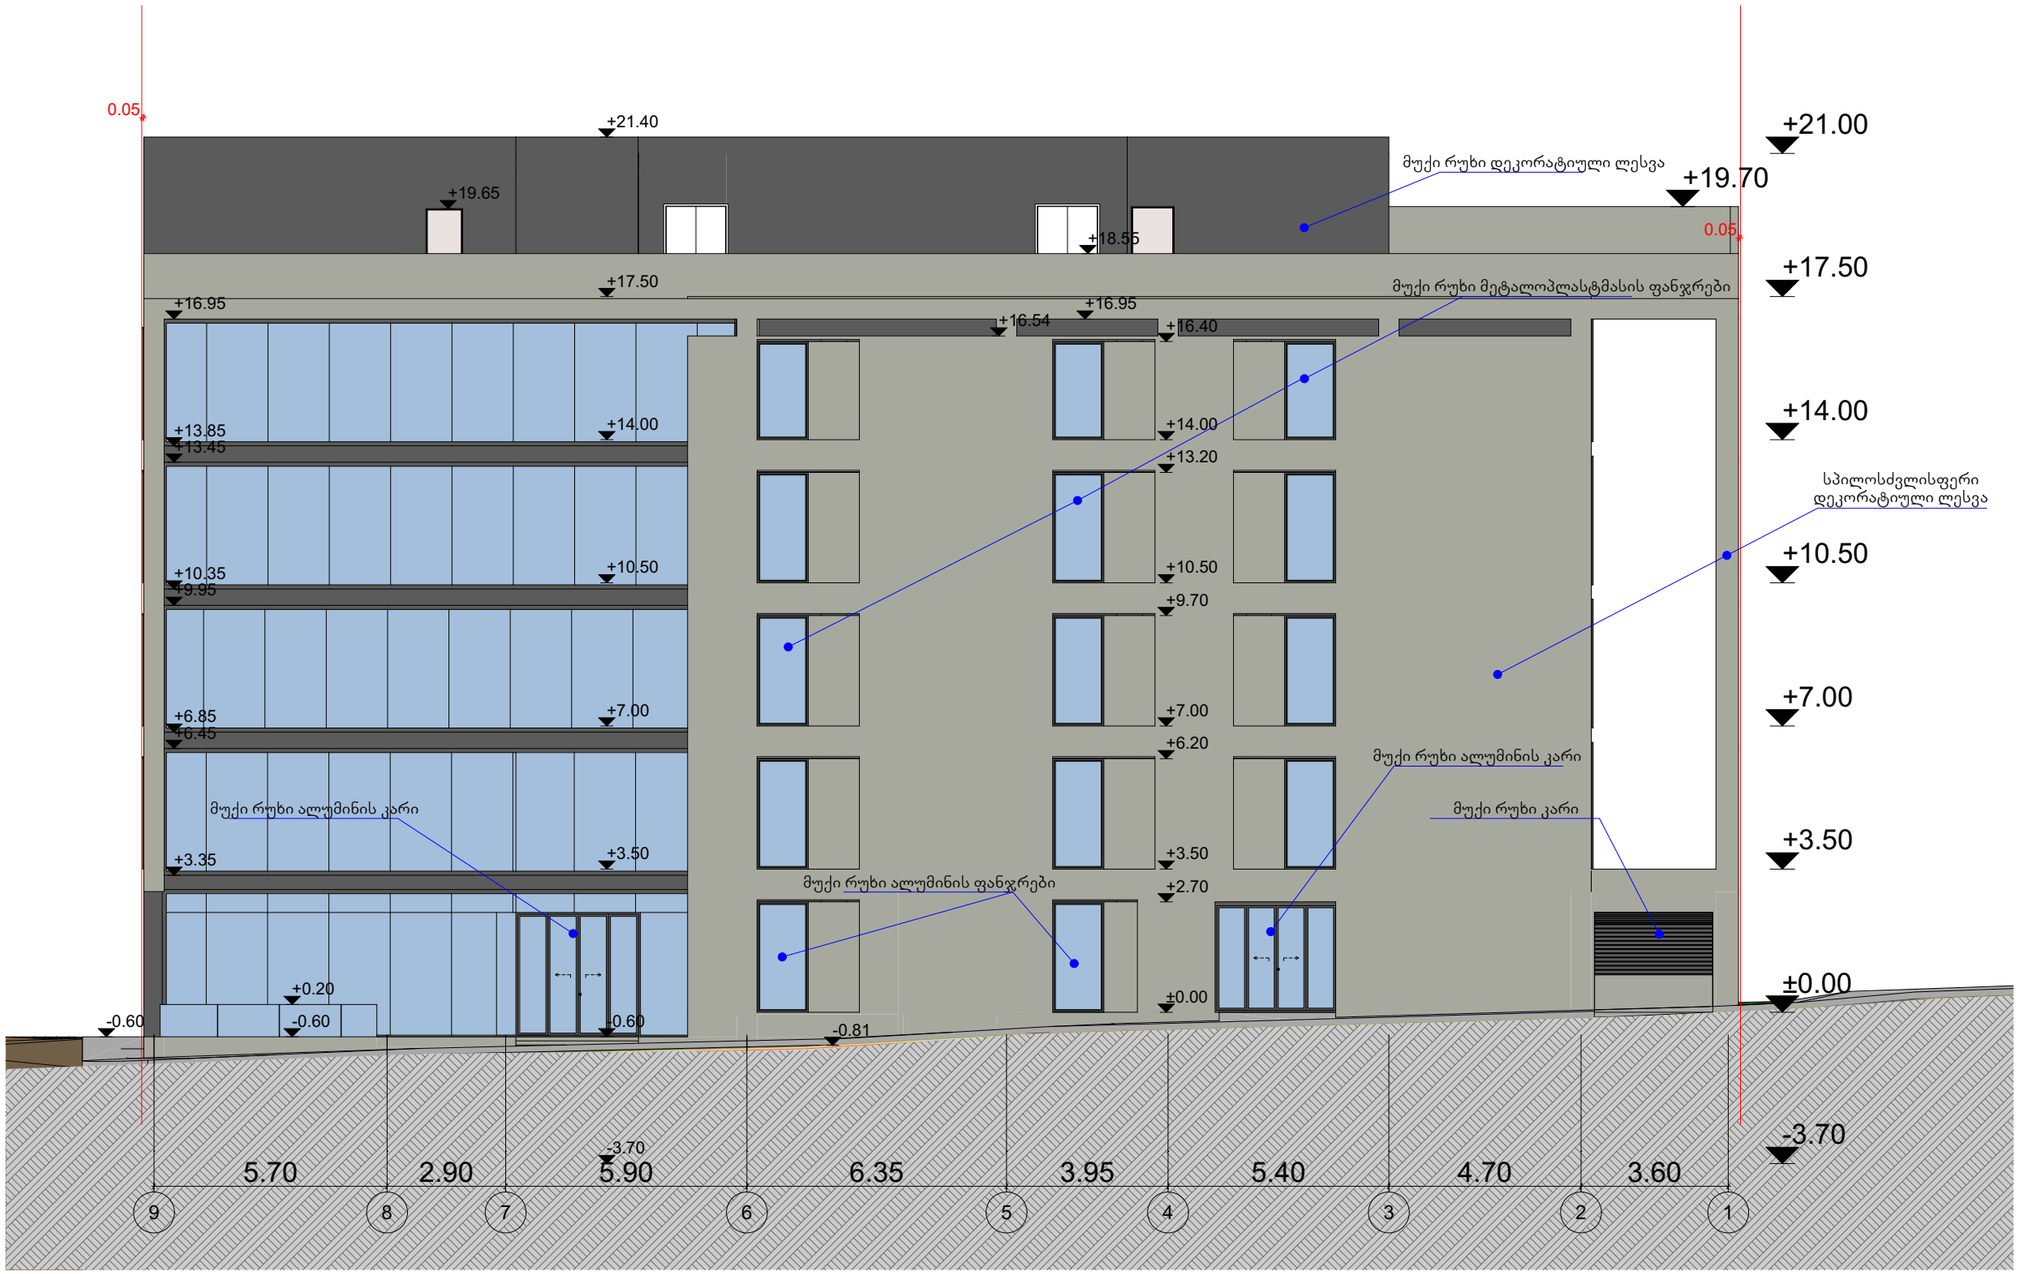

ფორმატი	A3
პირობითი აღნიშვნები	

შენიშვნები:

1. ნახაზზე ზომები მოცემულია სანტიმეტრებში
2. ნახაზის ყველა ცვლილება მშენებლობისას შეთანხმებული უნდა იყოს პროექტის ავტორთან.

მისამართი
ქ.თბილისი, კასპის ქ. და წინანდლის ქ. №9-ში
საკ. კოდი: 01.17.13.001.037

პროექტის სახელწოდება

პრავალპროფილიანი კლინიკის პროექტი

თანამდებობა	გვარი	ხელმოწერა
ავტორი	ნ.ჟილასონია	
	ზ.ჯუხაძაშვილი	
მთ.არქიტექტორი	ზ.ჯუხაძაშვილი	
დაამუშავა	ლ.ტატიშვილი	
მთ.ინჟინერი	ი.პოპხორიშვილი	
	ტ.ზაქუტაშვილი	

შპს „Global Treiding"
მის: ქ.თბილისი,
დ. აღმაშენებლის გამზ №61

დირექტორი: ზ.ჯუხაძაშვილი

მასშტაბი	1-200	ნახაზი
თარიღი	02/10/2016	ფასადი 9-1

სტადია	შეკვეთი	შეკვეთები
მუშა		

ფასადი 1-9 ღერძებში

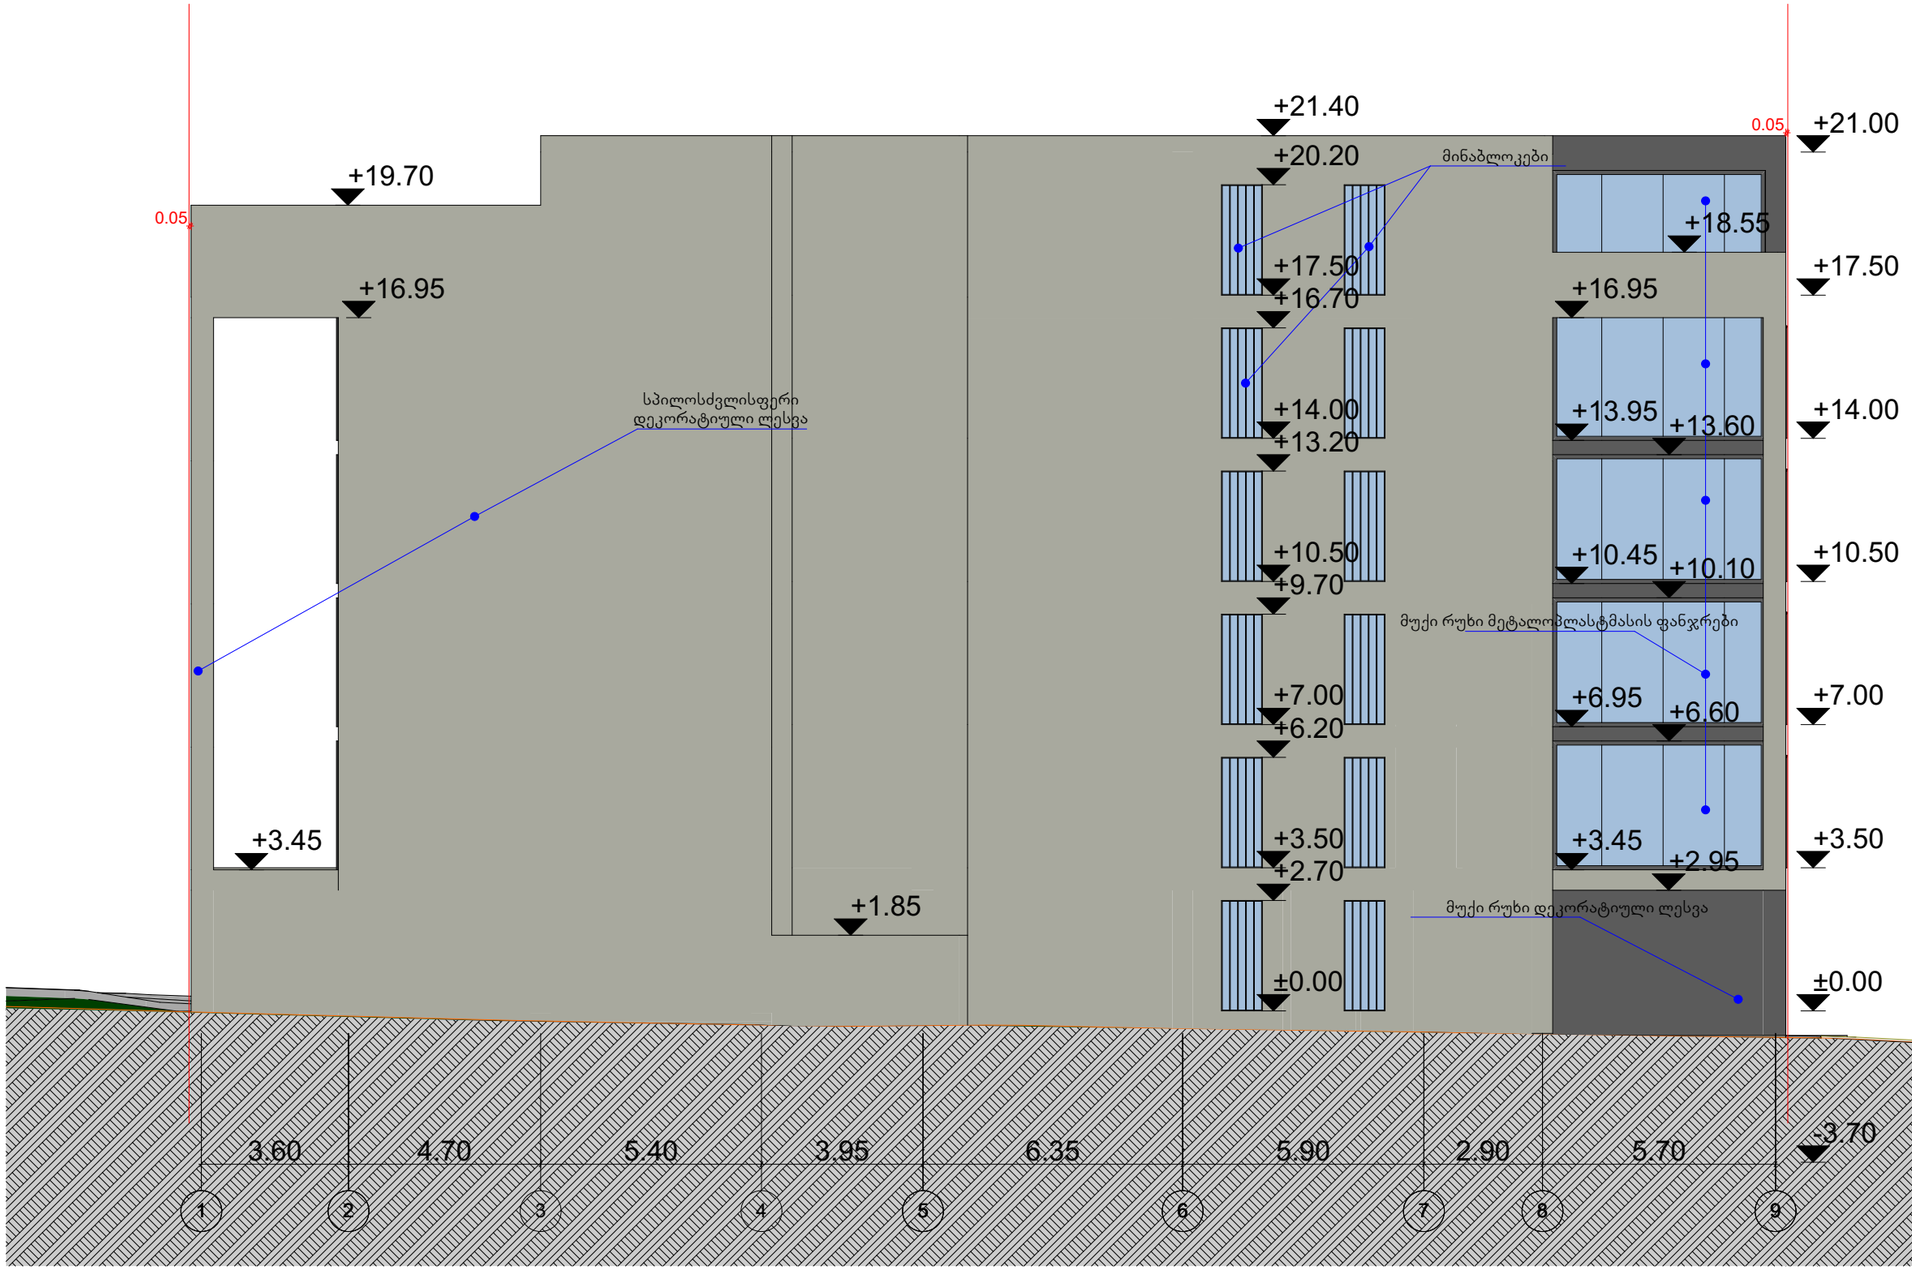

ფორმატი	A3
პირობითი აღნიშვნები	

შენიშვნები:

1. ნახაზზე ზომები მოცემულია სანტიმეტრებში
2. ნახაზის ცვლა ცვლილება მშენებლობისას შეთანხმებული უნდა იყოს პროექტის ავტორთან.

მისამართი	ქ.თბილისი, კასპის ქ. და წინანდლის ქ. №9-ში საკ. კოდი: 01.17.13.001.037
პროექტის სახელწოდება	პრესტიჟული კლინიკის პროექტი

თანამდებობა	გვარი	ხელმოწერა
ავტორი	ნ.კილასონია	
	ზ.ჯუხაიაშვილი	
მთ.არქიტექტორი	ზ.ჯუხაიაშვილი	
დაამუშავა	ლ.ტატიშვილი	
მთ.ინჟინერი	ი.პოპხორიშვილი	
	ტ.ზაკუტაიშვილი	

შპს „Global Treiding"
მის: ქ.თბილისი,
დ. აღმაშენებლის გამზ №61

დირექტორი: ზ.ჯუხაიაშვილი

მასშტაბი	1-200	ნახაზი
თარიღი	02/10/2016	ფასადი 1-9

სტადია	შურცელი	შურცლები
მუშა		

ფასადი ა-გ ღერძებში

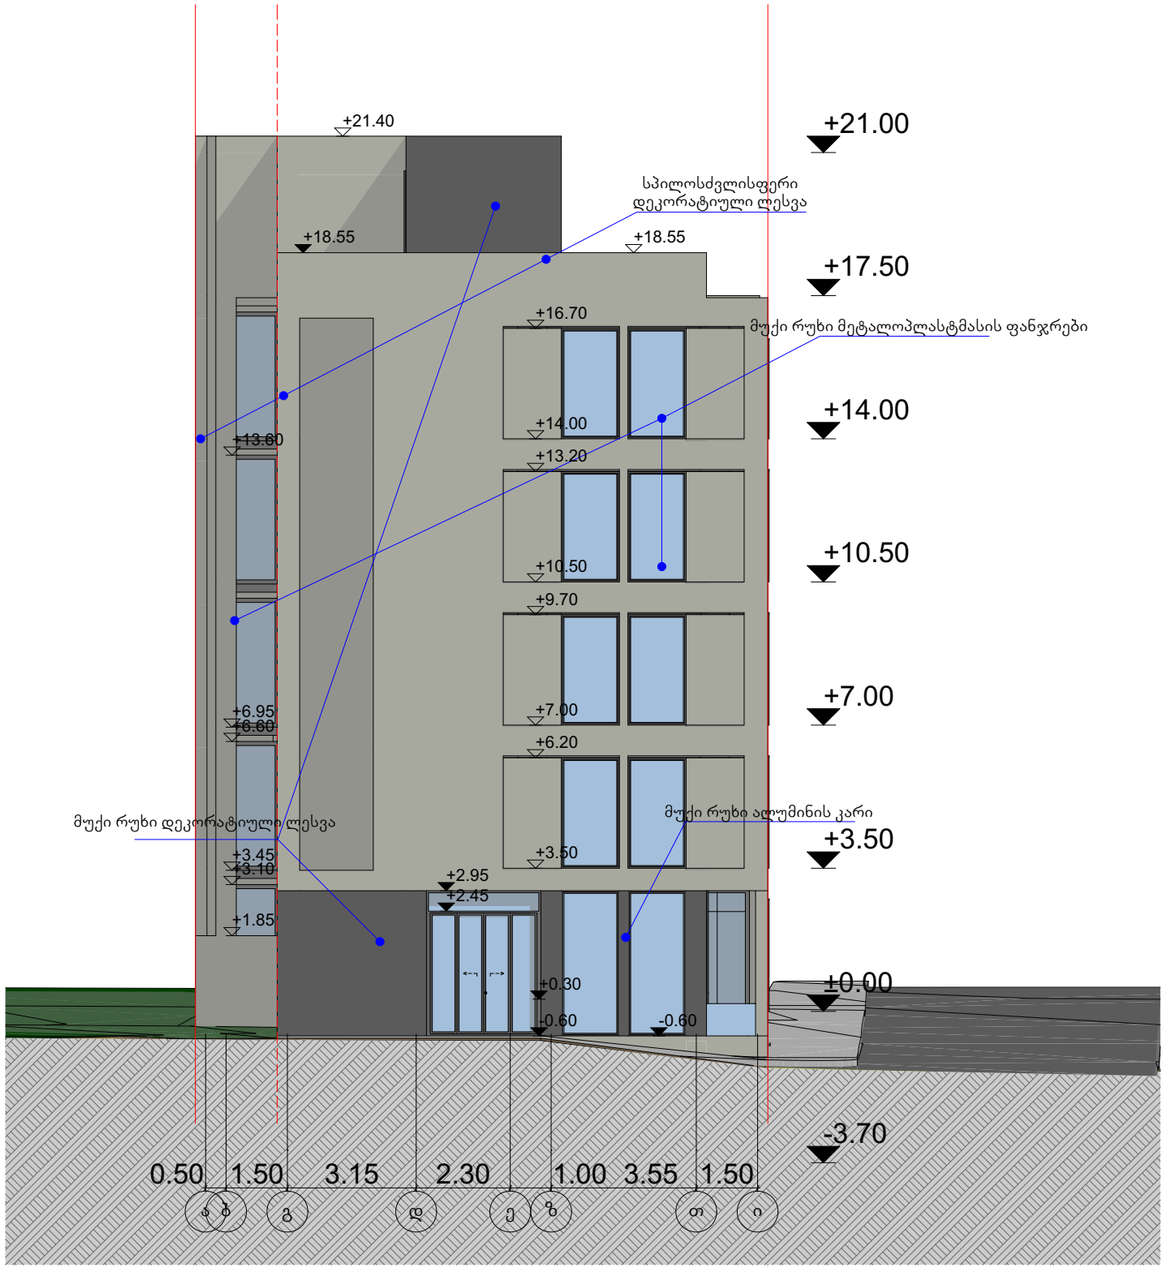

ფორმატი	A3	
პირობითი აღნიშვნები		

შენიშვნები:

1. ნახაზზე ზომები მოცემულია სანტიმეტრებში
2. ნახაზის ყველა ცვლილება მშენებლობისას შეთანხმებული უნდა იყოს პროექტის ავტორთან.

მისამართი
ქ.თბილისი, კასპის ქ. და წინანდლის ქ. №9-ში
საკ. კოდი: 01.17.13.001.037

პროექტის სახელწოდება

პრავალპროფილიანი კლინიკის პროექტი

თანამდებობა	გვარი	ხელმოწერა
ავტორი	ნ.კილასონია	
	ზ.ჯუხაშვილი	
მთ.არქიტექტორი	ზ.ჯუხაშვილი	
დაამუშავა	ლ.ტატიშვილი	
მთ.ინჟინერი	ი.პოპტორიშვილი	
	ტ.ზაკუტაშვილი	

შპს „Global Treiding"
მის: ქ.თბილისი,
დ. აღმაშენებლის გამზ №61

დირექტორი: ზ.ჯუხაშვილი

მასშტაბი	1-200	ნახაზი
თარიღი	02/10/2016	ფასადი ა-გ

სტადია	ფურცელი	ფურცლები
მუშა		

ფასადი გ-ა ღერძებში

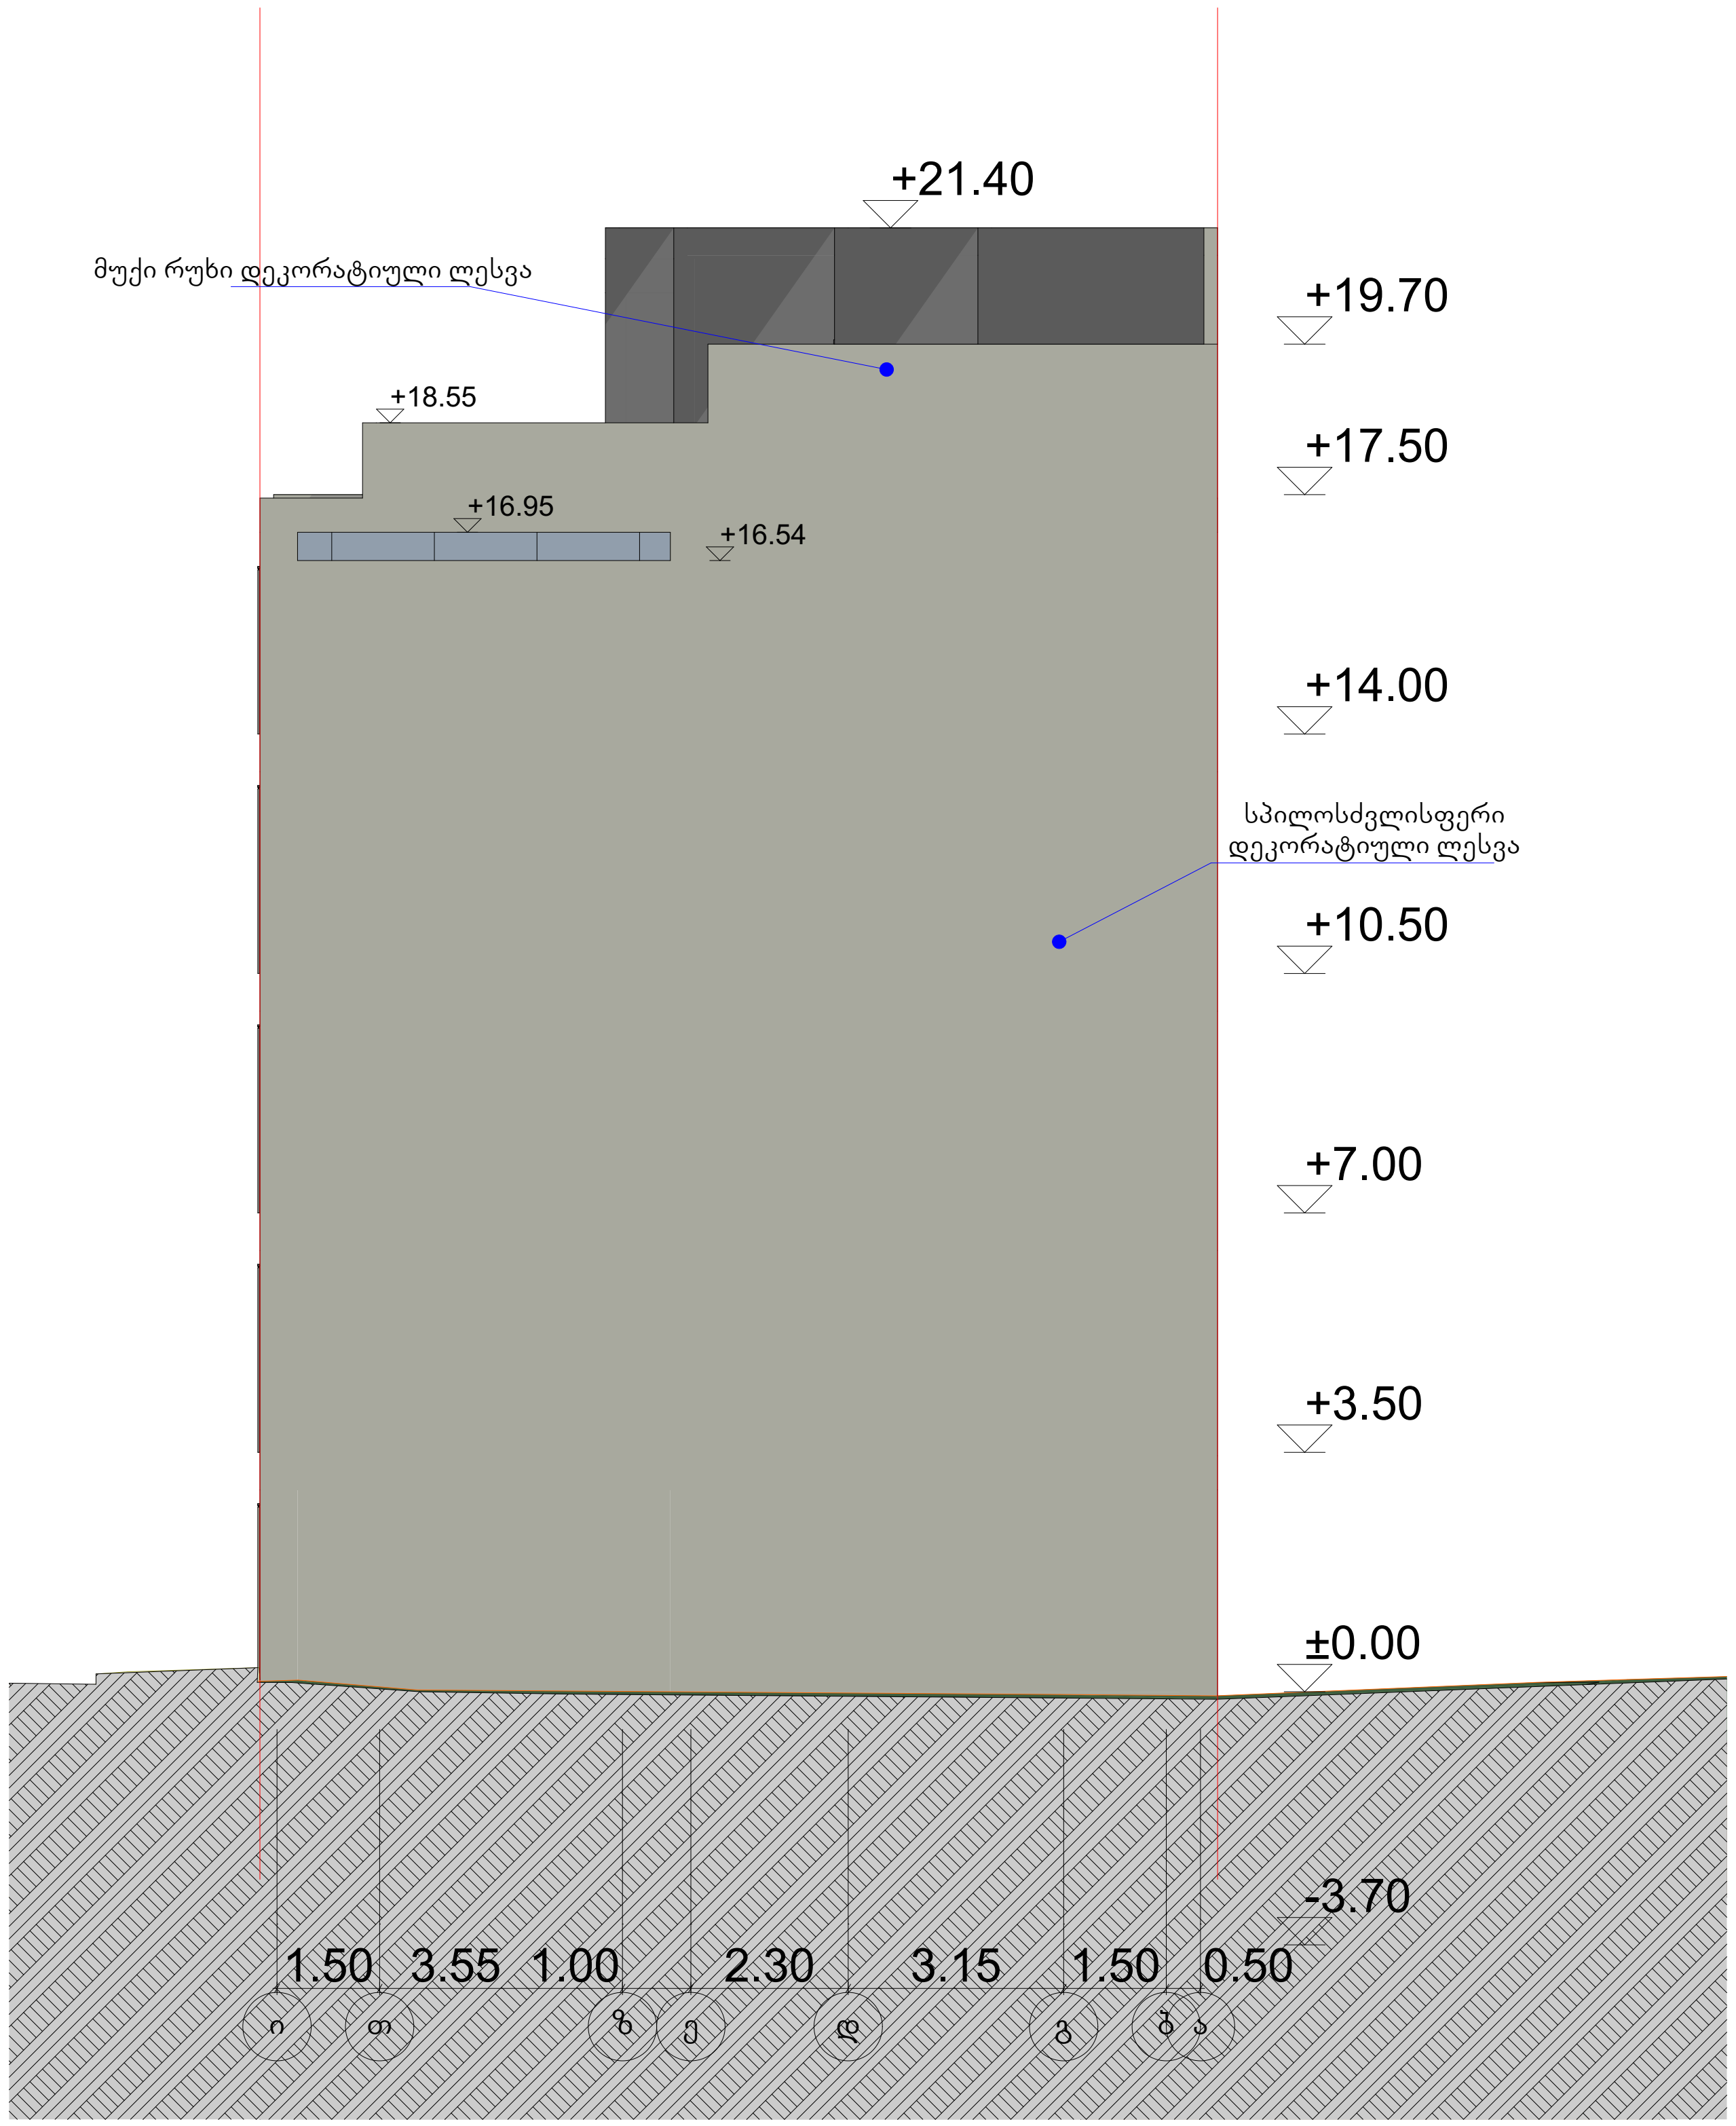

ფორმატი	A3	

პირობითი აღნიშვნები

შენიშვნები:

1. ნახაზზე ზომები მოცემულია სანტიმეტრებში
2. ნახაზის ყველა ცვლილება მშენებლობისას შეთანხმებული უნდა იყოს პროექტის ავტორთან.

მისამართი
ქ.თბილისი, კასპის ქ. და წინანდლის ქ. №9-ში
საკ. კოდი: 01.17.13.001.037

პროექტის სახელწოდება

პრავალპროფილიანი კლინიკის პროექტი

თანამდებობა	გვარი	ხელმოწერა	
ავტორი	ნ.კილასონია		
	ზ.კუხალაშვილი		
მთ.არქიტექტორი	ზ.კუხალაშვილი		
დაამუშავა	ლ.ტატიშვილი		
მთ.ინჟინერი	ი.ბოჭორიშვილი		
	ტ.ზაკუტაშვილი		

შპს „Global Treiding"
მის: ქ.თბილისი,
დ. აღმაშენებლის გამზ №61

დირექტორი:	ზ.კუხალაშვილი	

მასშტაბი	1-200	ნახაზი
თარიღი	02/10/2016	ფასადი გ-ა

სტადია	ფურცელი	ფურცლები
მუშა		