
სიმაღლის სხივის გამოთვლის ფორმულა:

L (სიგრძე საპროექტო შენობიდან , ქუჩის შუა ხაზამდე) : Y (კოეფიციენტი) = H (შენობის სიმაღლე)

სიმაღლის კოეფიციენტი სზ-5-სთვის 0.4

L 5,165 : Y 0.4 = H 12 912,5

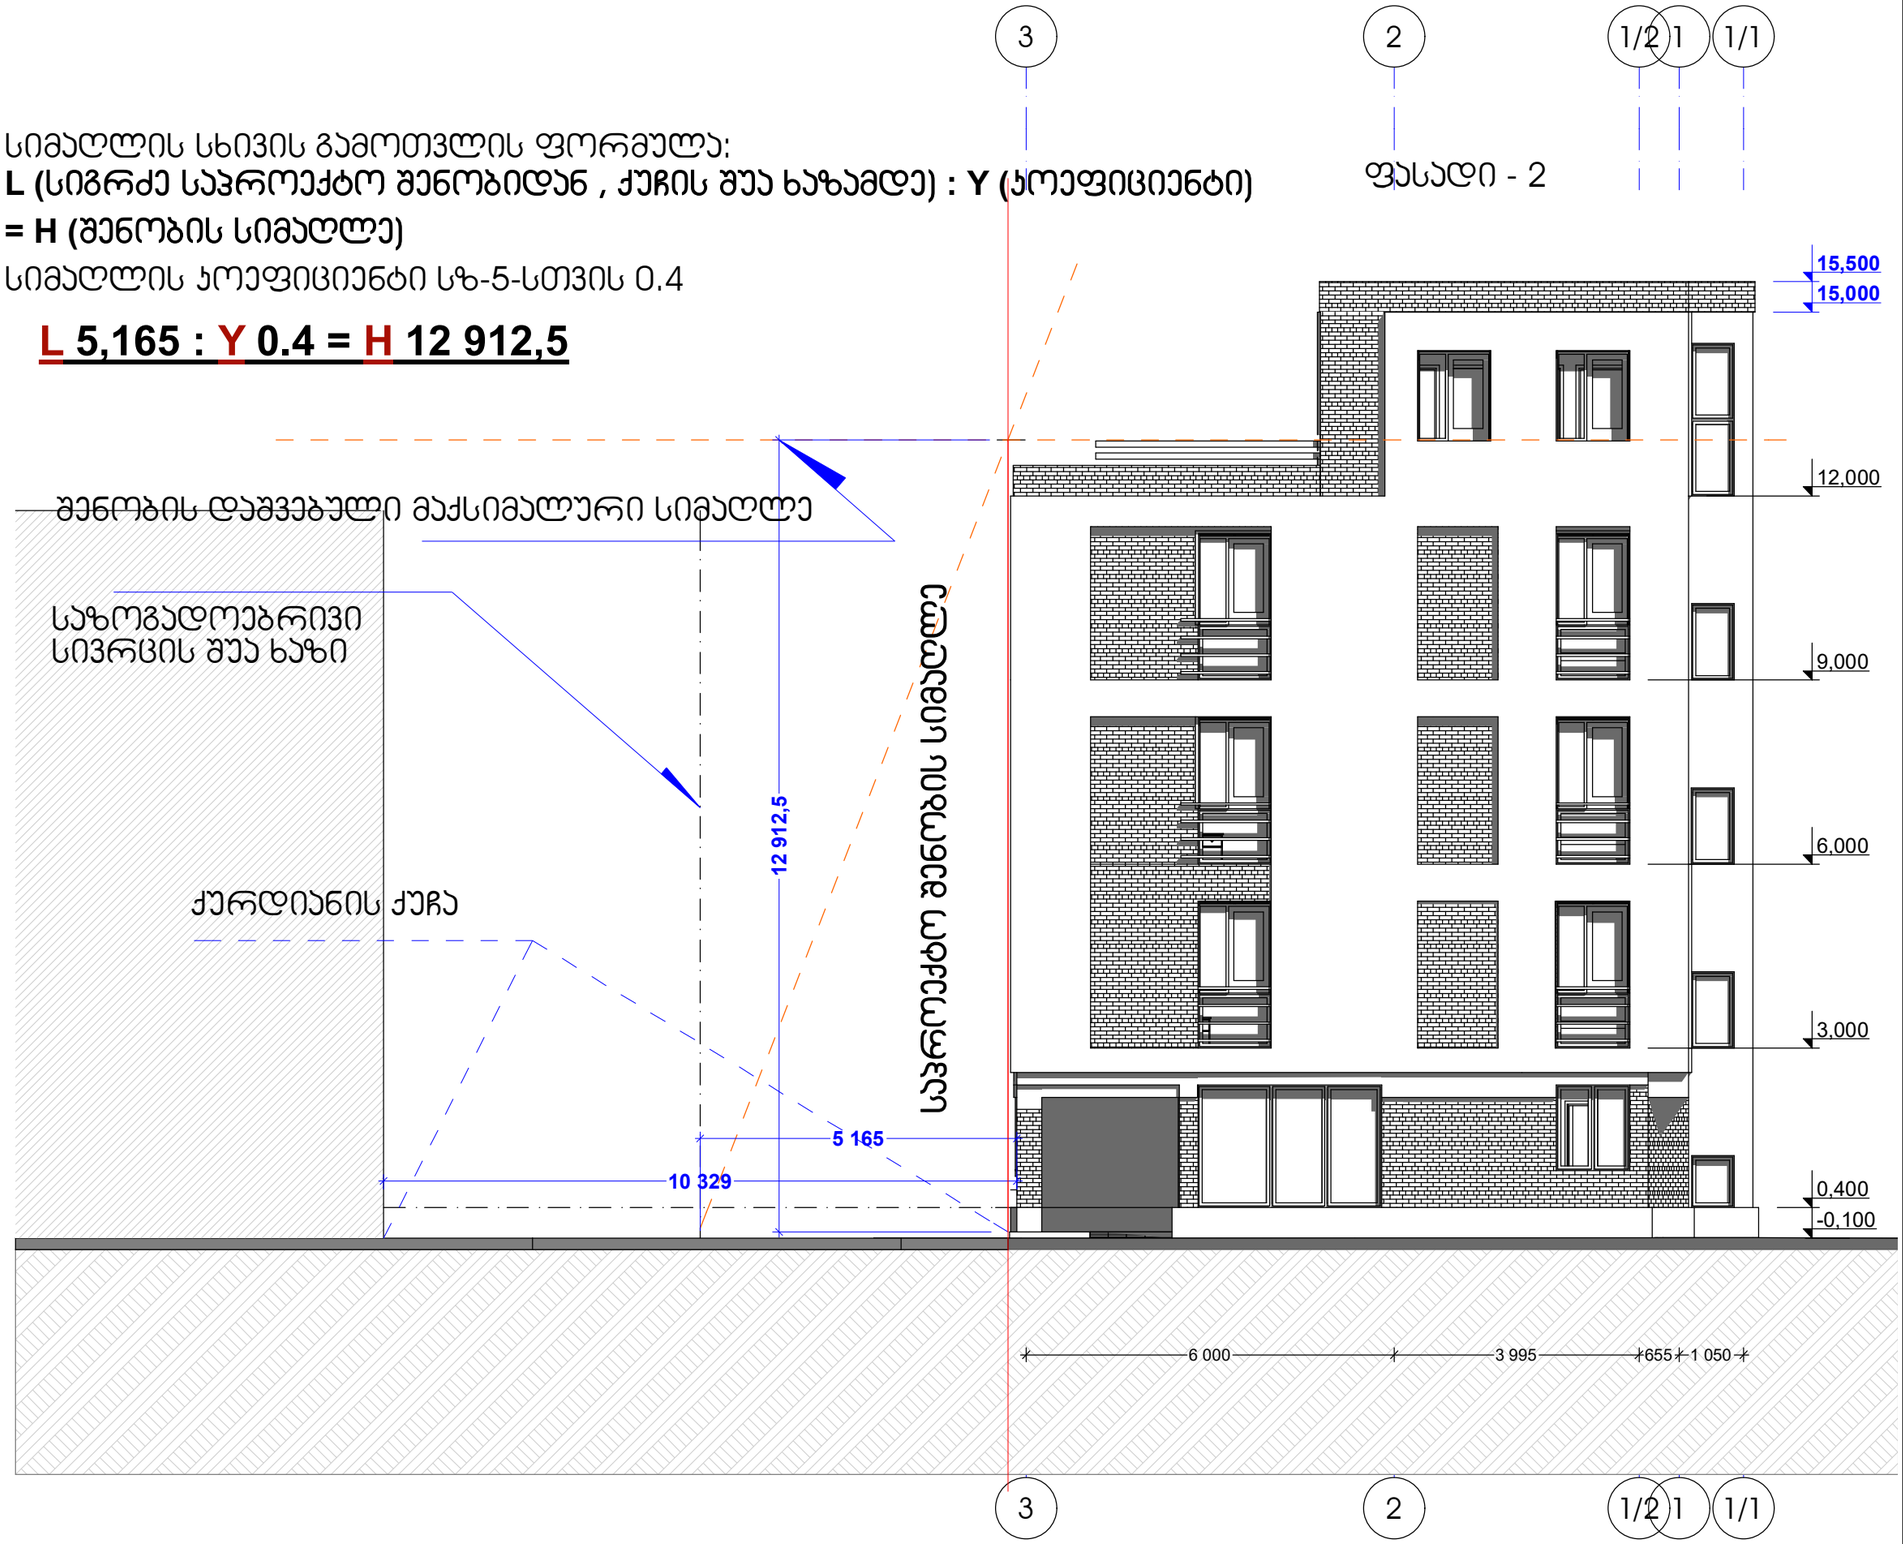

დამატებითი ინფორმაცია

მიბმის წერტილი საკადასტრო საზღვართან

0,000 / 429,03 შენობის აბსოლუტური ნიშნული

ნაკვეთის საზღვარი

მომიჯნავე ნაკვეთის საზღვარი

მომიჯნავე შენობის გარე კონტური

საკადასტრო № 01.16.05.027.023

Art House Ltd.
ARCHITECT & DESIGN
HTTP://WWW.ARTHOUSE.GE

Art House Ltd.

შპს. არტ ჰაუზი

მისამართი:
თბილისი, საქართველო
ვაჟა-ფშაველას გამზ. №16

Tel: 2 36 86 30
E mail: contact@athouse.ge

დამკვეთი:	მისამართი : ქ. თბილისი,
შეთანხმებულია დამკვეთთან	ხელმოწერა

ობიექტის მისამართი:
ქ.თბილისი, ქურდიანის ქ. N 3


პროექტის სახელწოდება

სასტუმროს პროექტი

ესკიზური პროექტი
არქიტექტურული ნაწილი

დირექტორი:	ნ.ენუქიძე
ავტორი:	ნ.ენუქიძე

მასშტაბი 1:100	ფორმატი A-3	სულ
	თბილისი 2017 წ.	
სიმაღლის განსაზღვრის სქემა		ფურცელი ა -

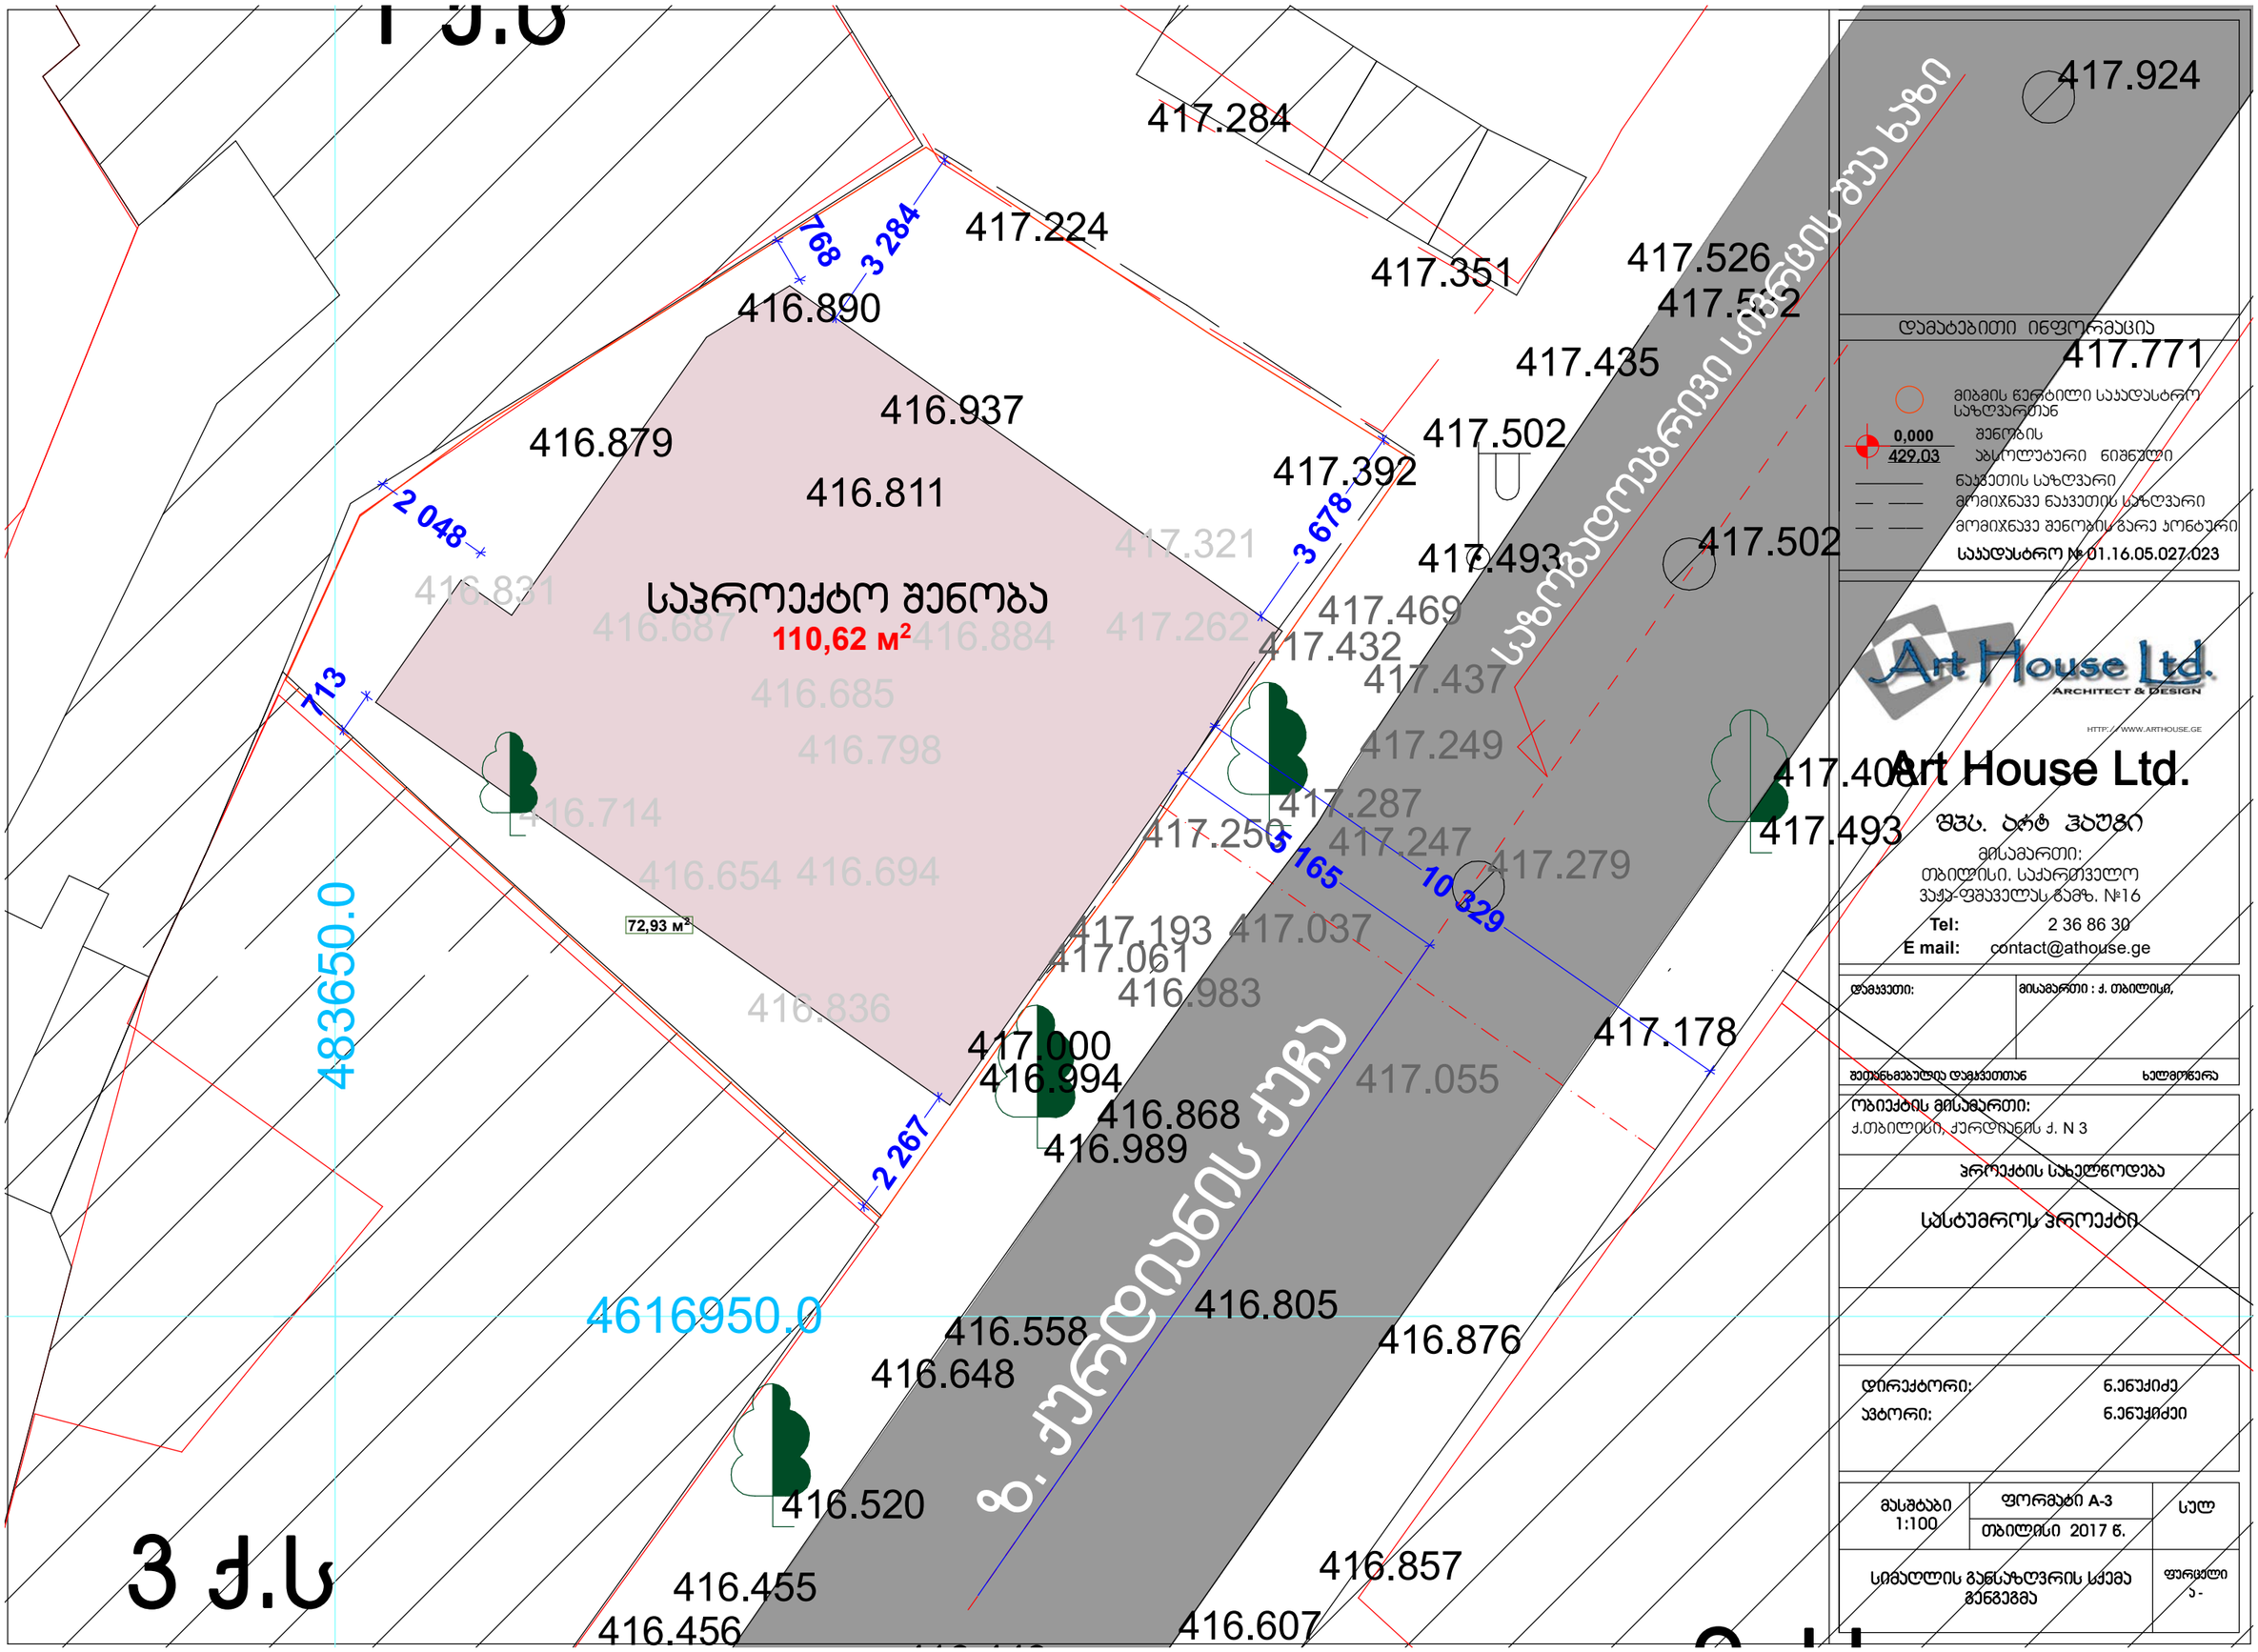
417.284
417.224
417.351
417.526
417.924
416.890
768
3 284
416.937
416.879
416.811
417.435
417.771
417.502
417.392
2 048
3 678
417.321
417.493
417.502
416.831
416.687
416.884
417.262
417.469
417.432
417.437
713
416.685
417.249
416.798
417.287
417.250
417.247
417.279
165
10 329
416.714
416.654
416.694
72,93 м²
417.193
417.037
417.061
416.983
416.836
417.178
417.000
416.994
417.055
416.868
416.989
2 267
416.805
416.558
416.876
416.648
416.520
416.857
416.455
416.456
416.607
საპროექტო შენობა
110,62 м²
საზოგადოებრივი სივრცის შუა ხაზი
ზ. ქურდიანის ქუჩა
483650.0
4616950.0
3 ჯ.ს
დამატებითი ინფორმაცია
მიბმის წერტილი საკადასტრო საზღვართან
0,000
429.03
შენობის აბსოლუტური ნიშნული
ნაკვეთის საზღვარი
მომიჯნავე ნაკვეთის საზღვარი
მომიჯნავე შენობის გარე კონტური
საკადასტრო № 01.16.05.027.023
Art House Ltd.
ARCHITECT & DESIGN
HTTP://WWW.ARTHOUSE.GE
Art House Ltd.
შპს. არტ ჰაუსი
მისამართი:
თბილისი, საქართველო
ვაჟა-ფშაველას გამზ. №16
Tel: 2 36 86 30
E mail: contact@athouse.ge
დამკვეთი:
მისამართი : ქ. თბილისი,
ხელმოწერა
ობიექტის მისამართი:
ქ.თბილისი, ქურდიანის ქ. N 3
პროექტის სახელწოდება
სპსტუმროს პროექტი
დირექტორი: ნ.ენუქიძე
აგტორი: ნ.ენუქიძე
მასშტაბი 1:100
ფორმატი A-3
თბილისი 2017 წ.
სულ
სიმაღლის განსაზღვრის სქემა მენგზემა
ფურცელი 3 -