
გეგმა

ნიშნული ± 0.000

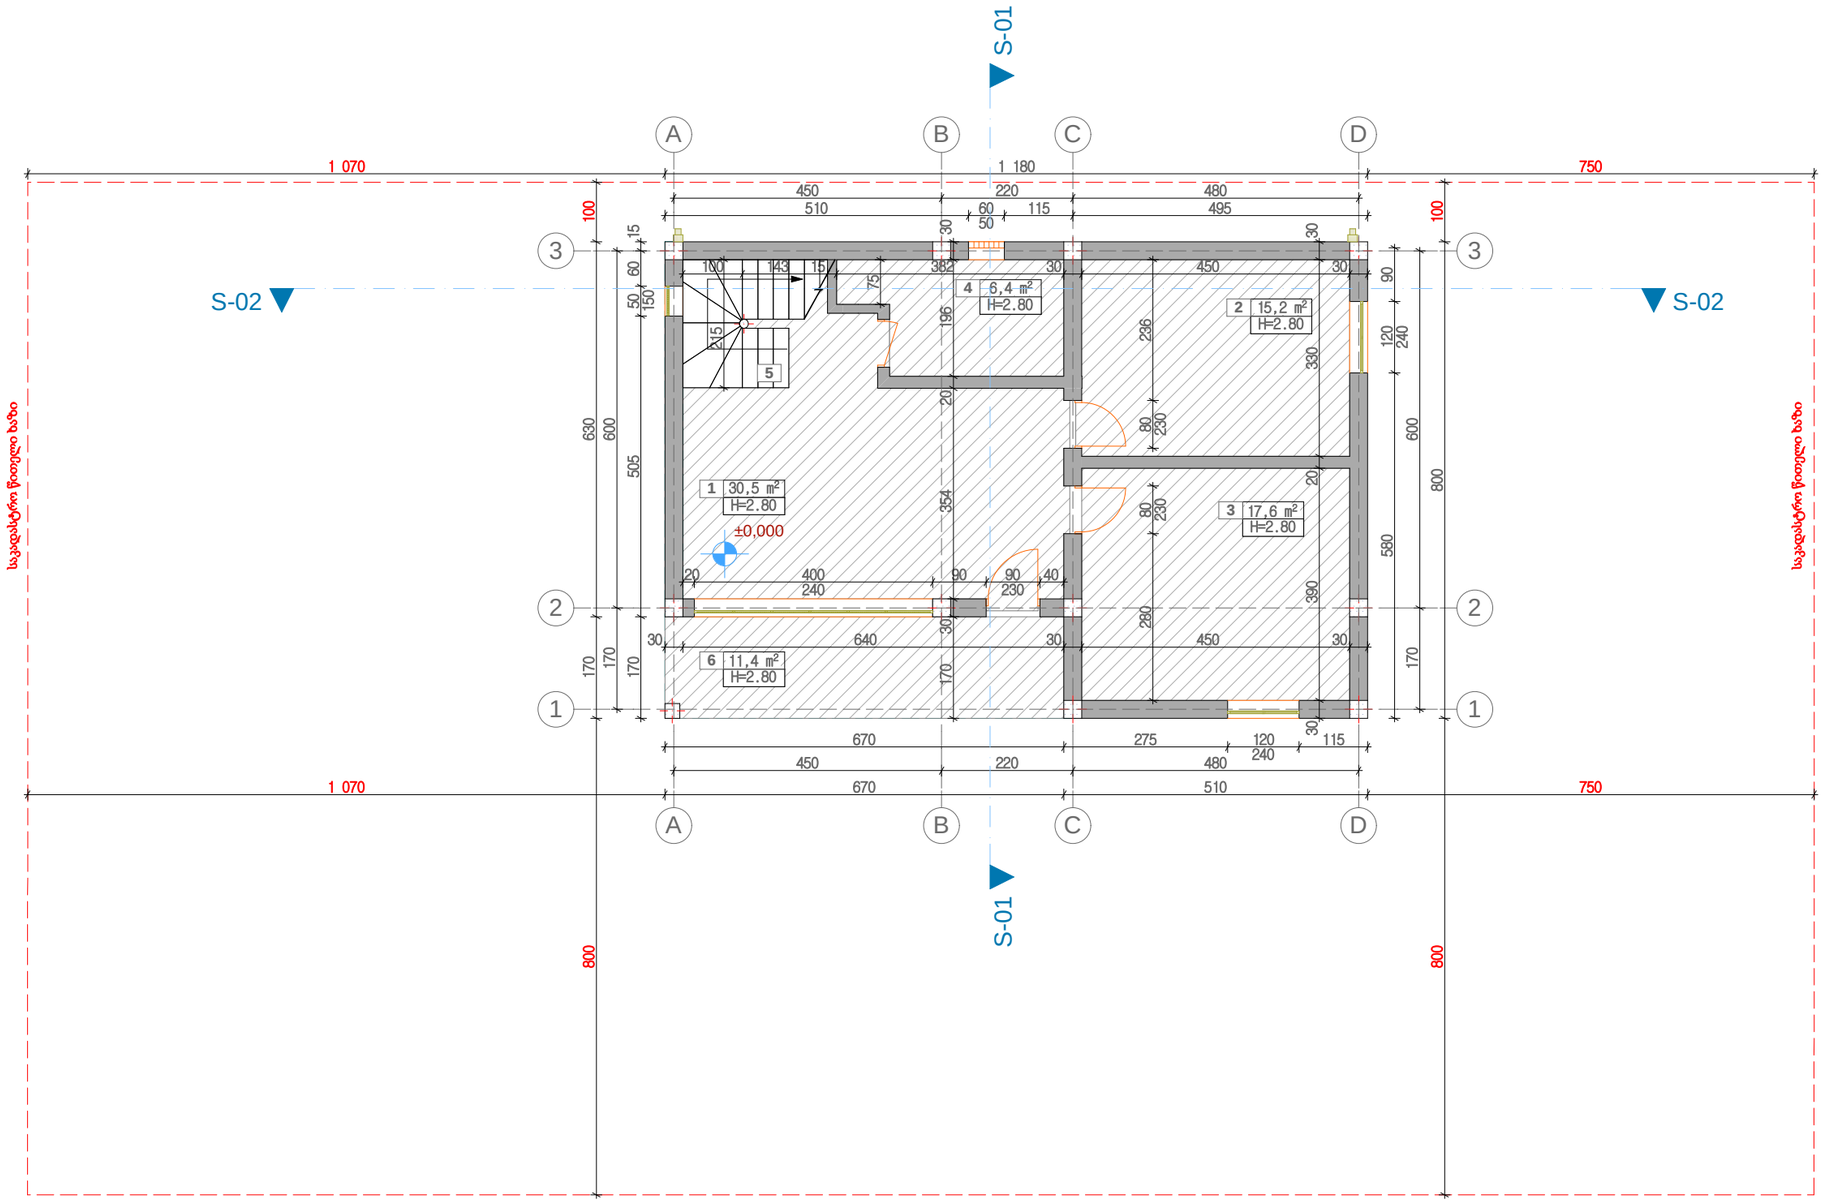


მისამართი	ქალაქი თბილისი. ქუჩა III რები
საკადასტრო კოდი	01.16.08.005.068
პირობითი აღნიშვნები	საკადასტრო საზღვრები კედელი კარის ღიობი ფანჯრის ღიობი მინაბლოკის კედელი H სიმაღლის აღნიშვნა
1	მისაღები
2	სამზარეულო
3	საძინებელი
4	სან.კვანძი
5	კიბის უჯრედი
6	საზაფხულო ფართი

ინდივიდუალური საცხოვრებელი სახლი

დამკვეთი	ზურაბი ჩალათაშვილი
	THE FIRM: შპს ჯ.ს.ბ. საქართველო ს/კ: 424612789
დირექტორი	მიხეილ ბაშინურიძე
არქიტექტორი	ალიოშა კაპანაძე
ნახაზი	გეგმა
მასშტაბი / ფორმატი	1:100 / A3
ფურცლის N	A-001
თარიღი	01.02.2017

გეგმა

ნიშნული ± 2.90

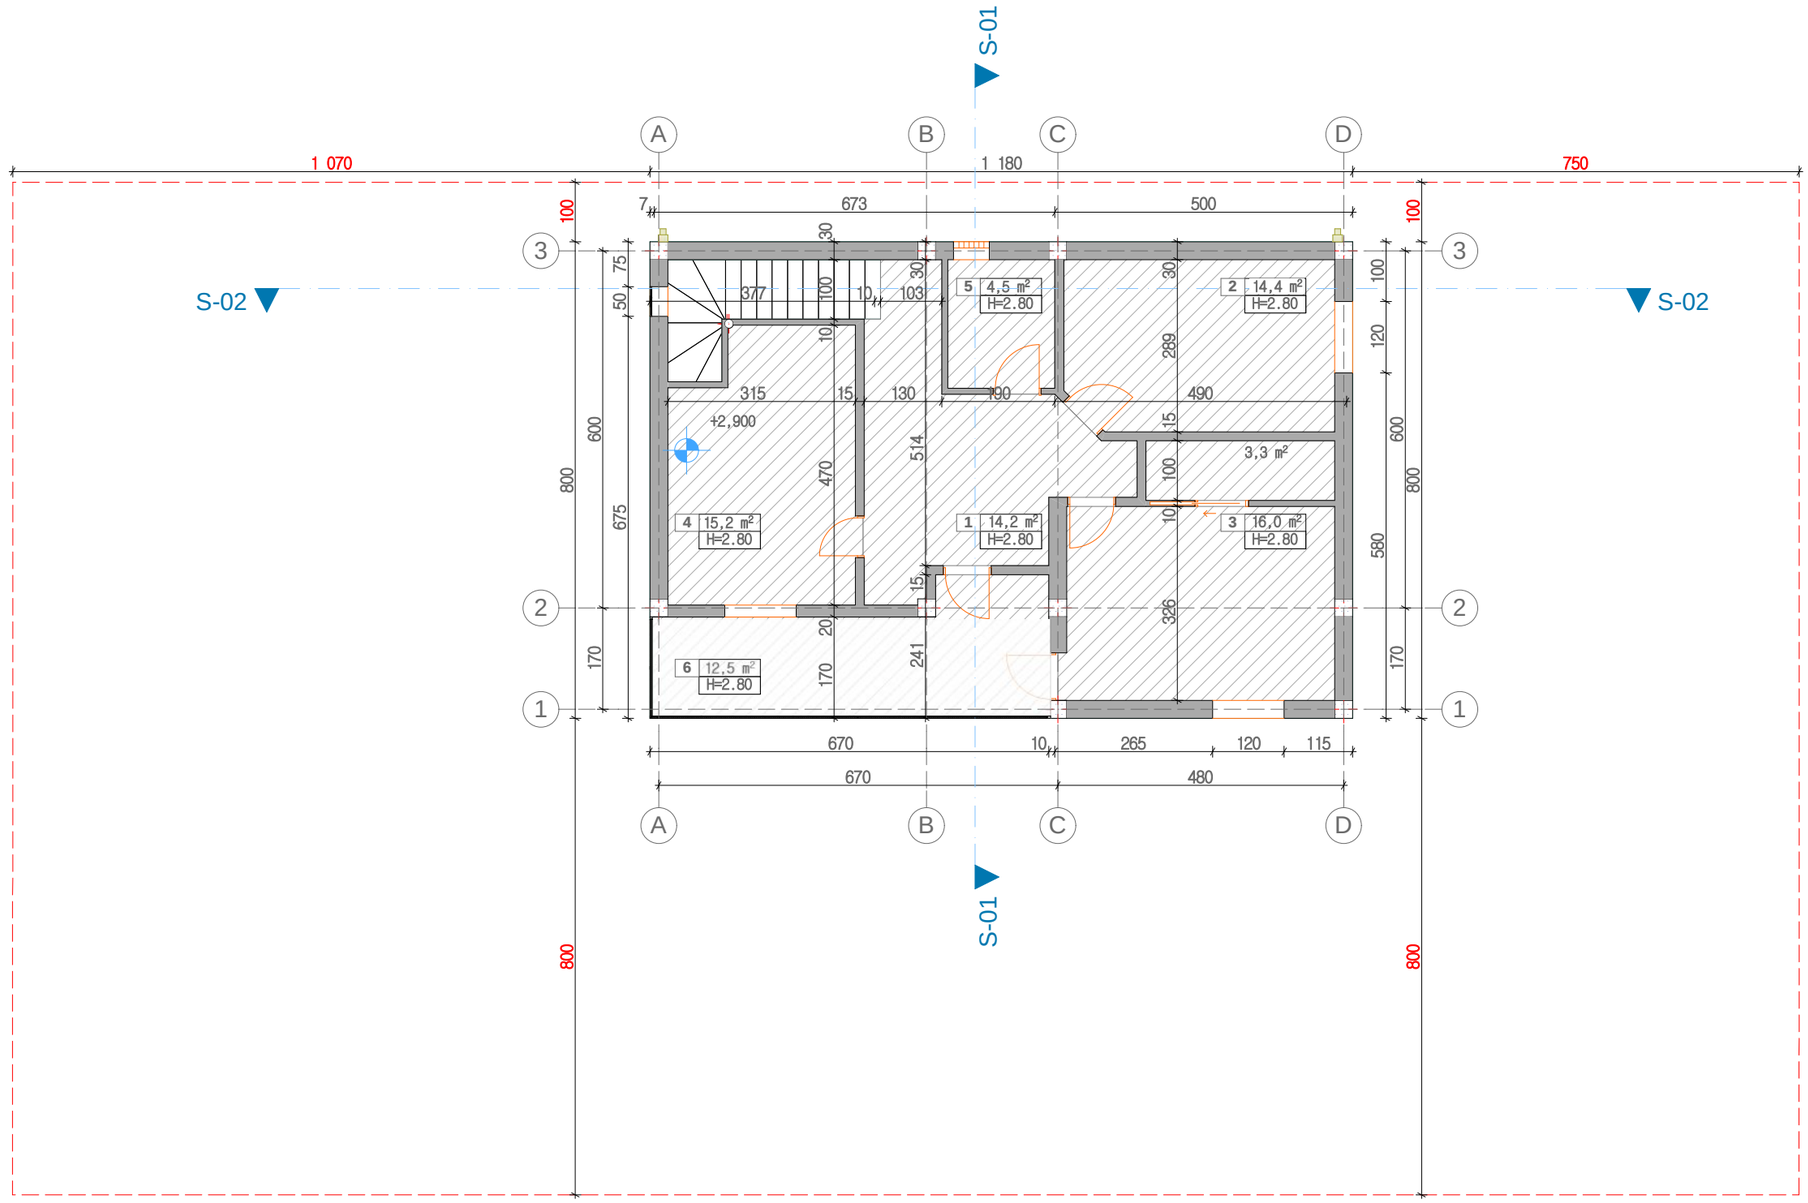


მისამართი	ქალაქი თბილისი. ქუჩა III რები
საკადასტრო კოდი	01.16.08.005.068
პირობითი აღნიშვნები	საკადასტრო საზღვრები კედელი კარის ღიობი ფანჯრის ღიობი მინაბლოკის კედელი H სიმაღლის აღნიშვნა
1	საერთო სივრცე
2	საძინებელი
3	საძინებელი
4	საძინებელი
5	სან.კვანძი
6	საზაფხულო ფართი

ინდივიდუალური საცხოვრებელი სახლი

დამკვეთი	ზურა ჩალათაშვილი
	THE FIRM: შპს ჯ.ს.ბ. საქართველო ს/კ: 424612789
დირექტორი	მიხეილ ბაშინურიძე
არქიტექტორი	ალიოშა კაპანაძე
ნახაზი	გეგმა
მასშტაბი / ფორმატი	1:100 / A3
ფურცლის N	A-002
თარიღი	01.02.2017

სახურავის გეგმა

ნიშნული ± 6.10

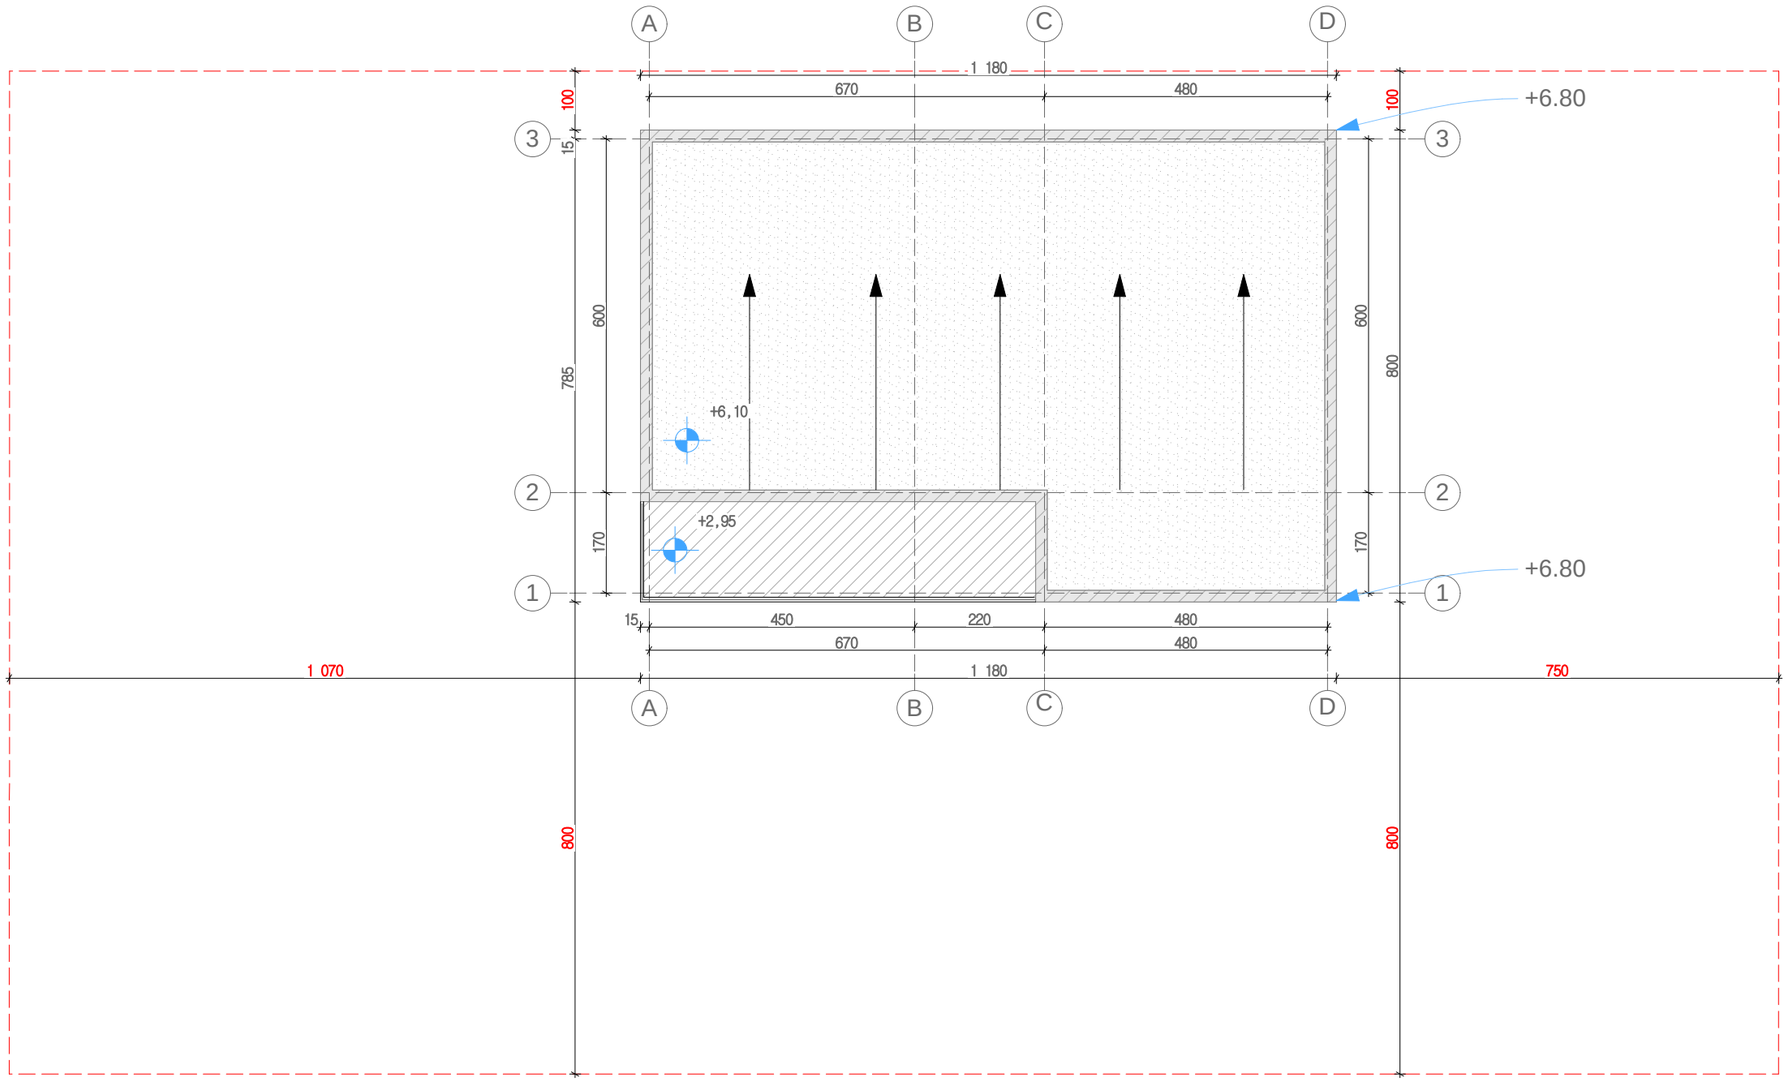

მისამართი	ქალაქი თბილისი. ქუჩა III რები
საკადასტრო კოდი	01.16.08.005.068
პირობითი აღნიშვნები	საკადასტრო საზღვრები კედელი
1	
2	
3	
4	
5	
6	

ინდივიდუალური საცხოვრებელი სახლი

დამკვეთი	ზურაბი ჩალათაშვილი
	THE FIRM: შპს ჯ.ს.ბ. საქართველო ს/კ: 424612789
დირექტორი	მიხეილ ბამინურიძე
არქიტექტორი	ალიოშა კაპანაძე
ნახაზი	სახურავისგეგმა
მასშტაბი / ფორმატი	1:100 / A3
ფურცლის N	A-003
თარიღი	01.02.2017

ფასადი A-C



მისამართი	ქ.თბილისი, გლდანი ნაძალადევის რაიონი, ხეხილსანერგე მეურნეობა
საკადასტრო კოდი	01.16.08.005.068
პირობითი აღნიშვნები	საკადასტრო საზღვრები ▼ ± 0,00 სიმაღლის ნიშნული 0 ღერძის აღნიშვნა


ინდივიდუალური საცხოვრებელი სახლი

დამკვეთი	ზურაბი ჩალათაშვილი
	THE FIRM: შპს ჯ.ს.ბ. საქართველო ს/კ: 424612789
დირექტორი	მიხეილ ბაშინურიძე
არქიტექტორი	ალიოშა კაპანაძე
ნახაზი	ფასადი 1-4
მასშტაბი / ფორმატი	1:100 / A3
ფურცლის N	A-004
თარიღი	03.02.2017

საკადასტრო წითელი ხაზი

საკადასტრო წითელი ხაზი

ფასადი 3-1

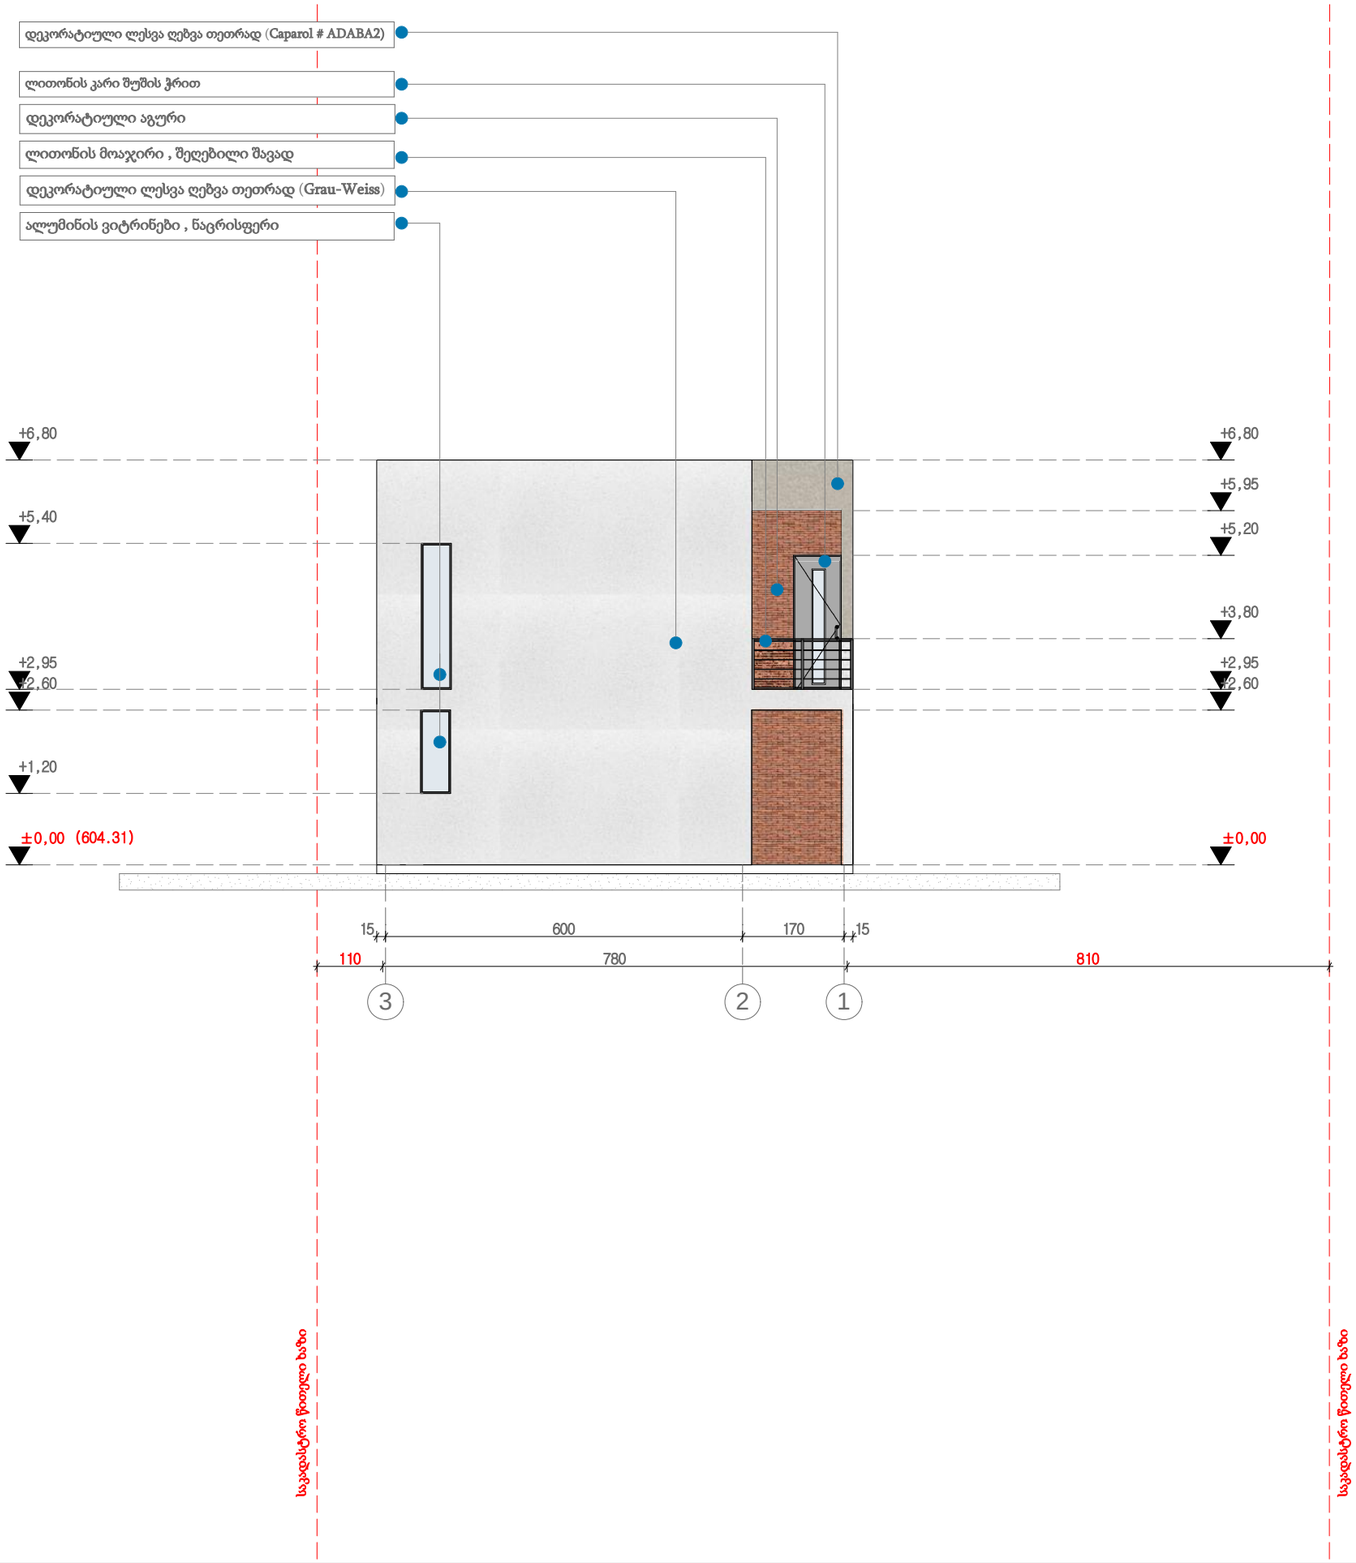


მისამართი	ქ.თბილისი, გლდანი ნაძალადევის რაიონი, ხეხილსანერგე მეურნეობა
საკადასტრო კოდი	01.16.08.005.068
პირობითი აღნიშვნები	საკადასტრო საზღვრები
	▼ ± 0,00 სიმაღლის ნიშნული
	0 ღერძის აღნიშვნა

ინდივიდუალური საცხოვრებელი სახლი

დამკვეთი	ზურაბი ჩალათაშვილი
	THE FIRM: შპს ჯ.ს.ბ. საქართველო
	ს/კ: 424612789
დირექტორი	მიხეილ ბაშინურიძე
არქიტექტორი	ალიოშა კაპანაძე
ნახაზი	ფასადი 1-4
მასშტაბი / ფორმატი	1:100 / A3
ფურცლის N	A-005
თარიღი	03.02.2017

ფასადი C-A

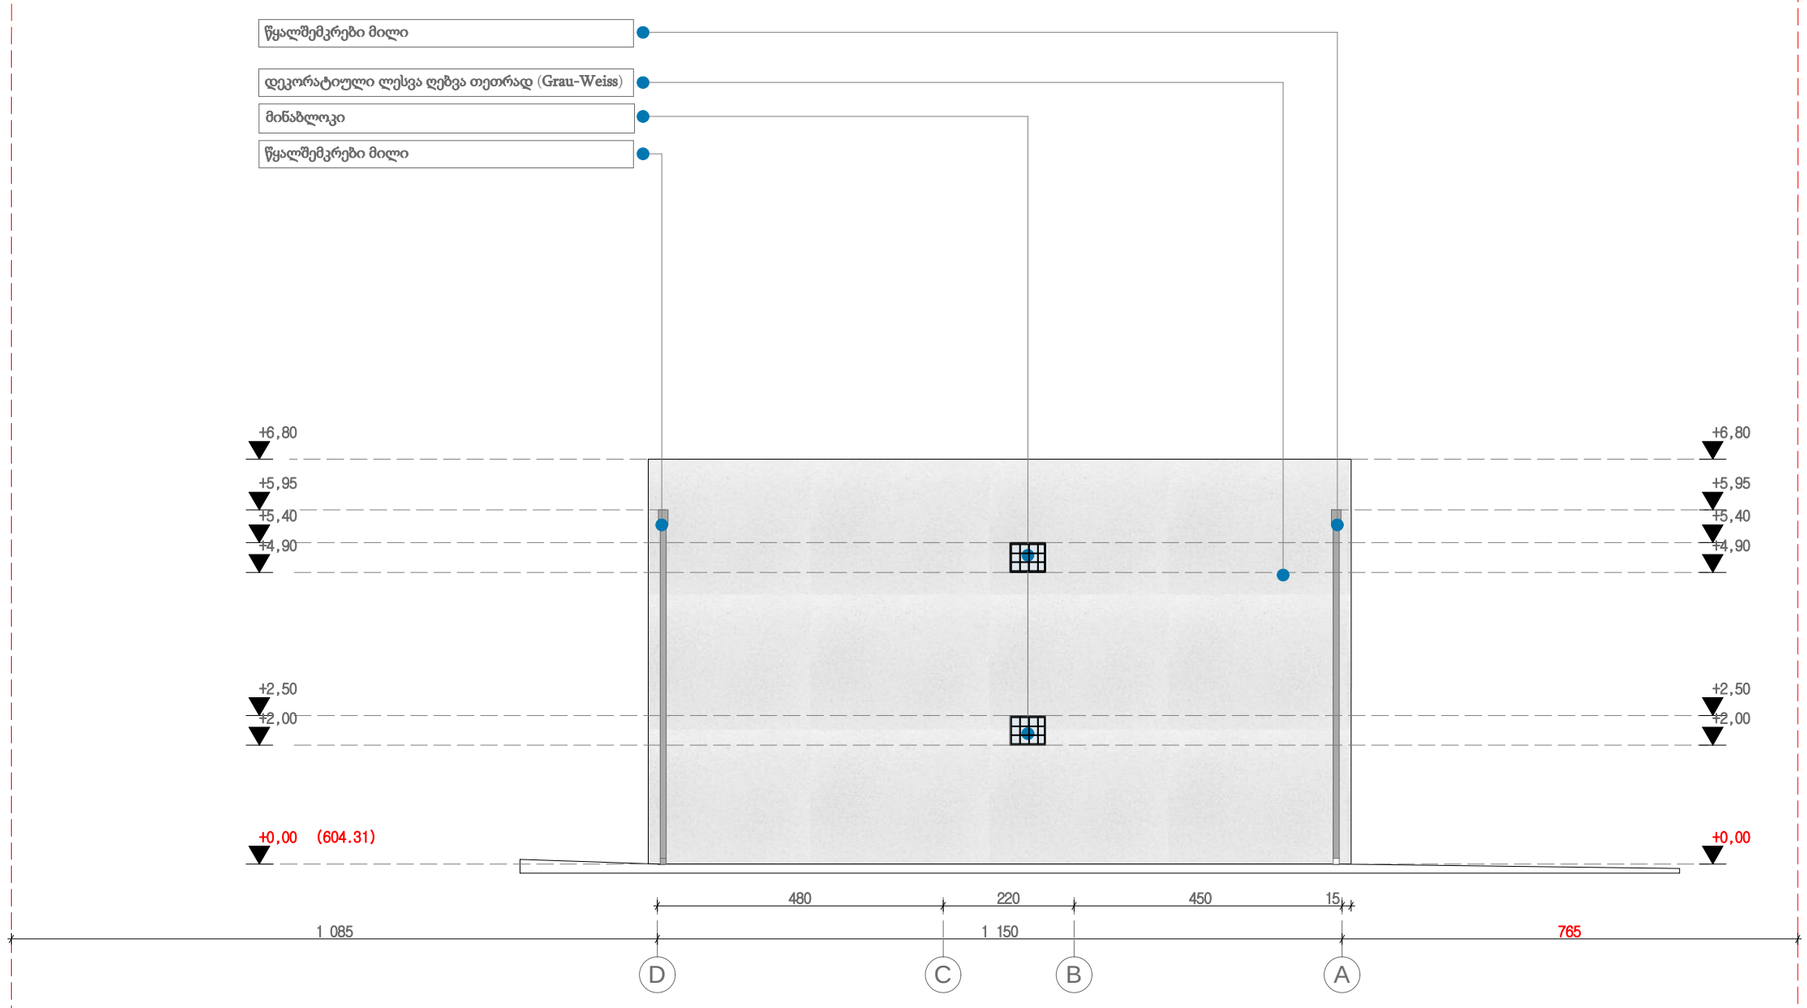

მისამართი	ქ.თბილისი, გლდანი ნაძალადევის რაიონი, ხეხილსანერგე მეურნეება
საკადასტრო კოდი	01.16.08.005.068
პირობითი აღნიშვნები	საკადასტრო საზღვრები ± 0,00 სიმაღლის ნიშნული 0 ღერძის აღნიშვნა


ინდივიდუალური საცხოვრებელი სახლი

დამკვეთი	ზურაბი ჩალათაშვილი
	THE FIRM: შპს ჯ.ს.ბ. საქართველო ს/კ: 424612789
დირექტორი	მიხეილ ბაშინურიძე
არქიტექტორი	ალიოშა კაპანაძე
ნახაზი	ფასადი 1-4
მასშტაბი / ფორმატი	1:100 / A3
ფურცლის N	A-006
თარიღი	03.02.2017

საკადასტრო წითელი ხაზი

საკადასტრო წითელი ხაზი

ფასადი C-A

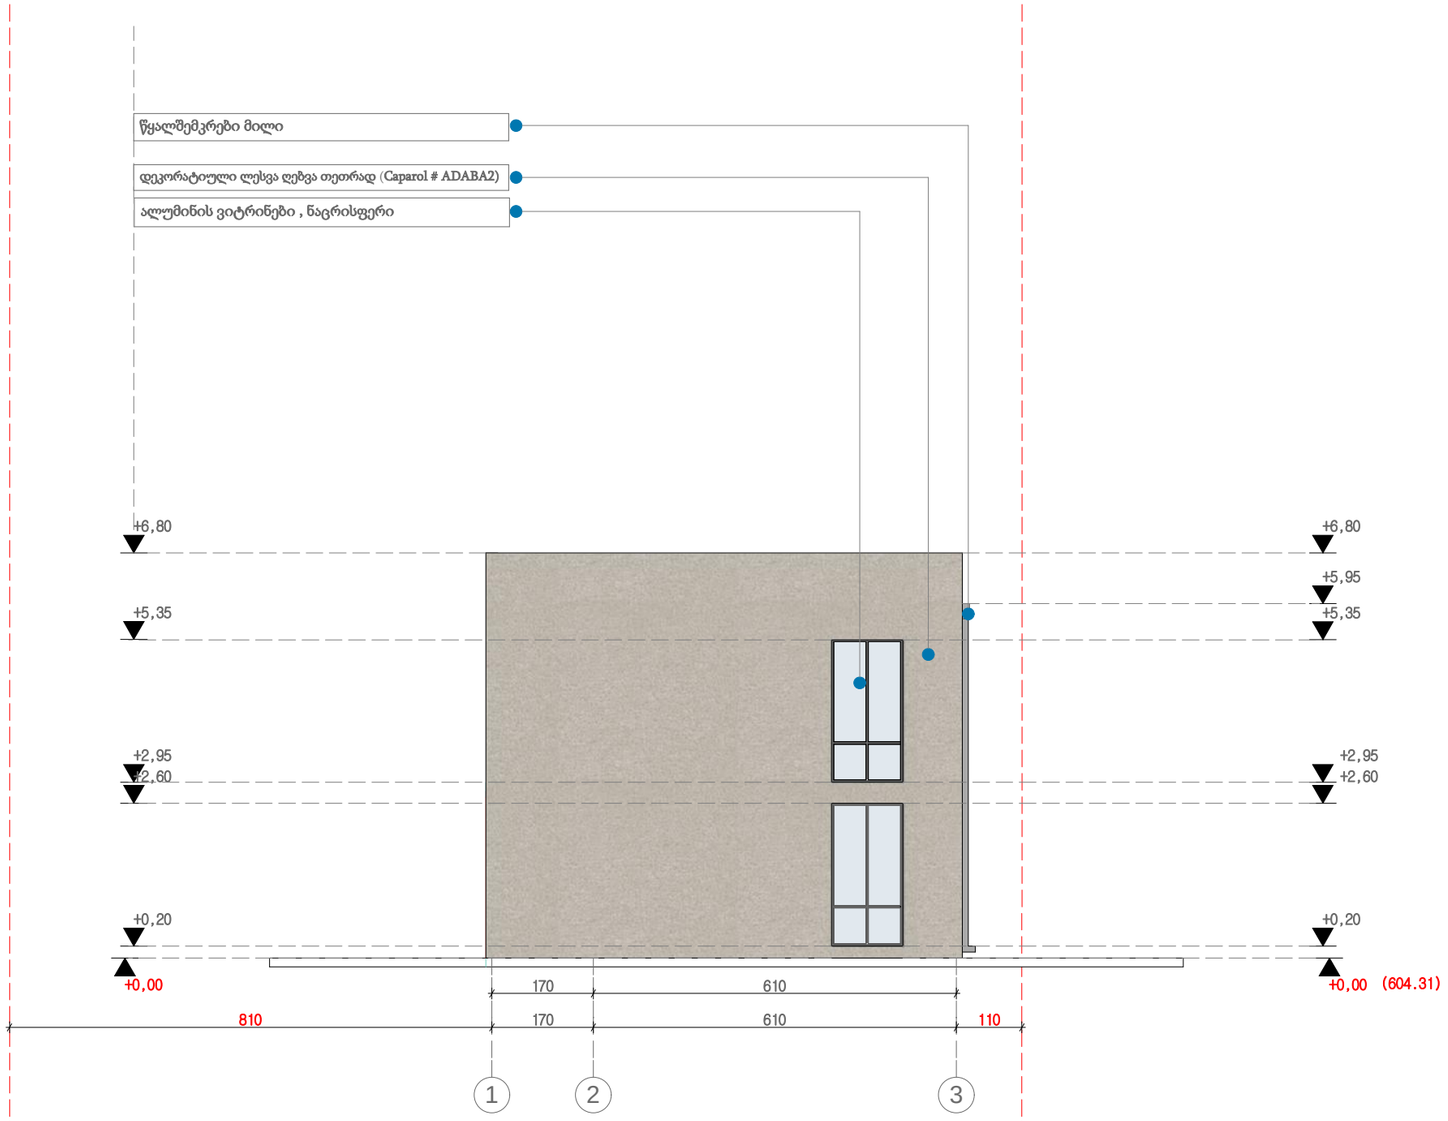

საკადასტრო წითელი ხაზი


საკადასტრო წითელი ხაზი

მისამართი	ქ.თბილისი, გლდანი ნაძალადევის რაიონი, ხეხილსანერგე მეურნეობა
საკადასტრო კოდი	01.16.08.005.068
პირობითი აღნიშვნები	საკადასტრო საზღვრები
	▼ ± 0,00 სიმაღლის ნიშნული
	0 ღერძის აღნიშვნა

ინდივიდუალური საცხოვრებელი სახლი

დამკვეთი	ზურაბი ჩალათაშვილი
	THE FIRM: შპს ჯ.ს.ბ. საქართველო ს/კ: 424612789
დირექტორი	მიხეილ ბაშინურიძე
არქიტექტორი	ალიოშა კაპანაძე
ნახაზი	ფასადი 1-4
მასშტაბი / ფორმატი	1:100 / A3
ფურცლის N	A-007
თარიღი	03.02.2017

ჭრილი C-A

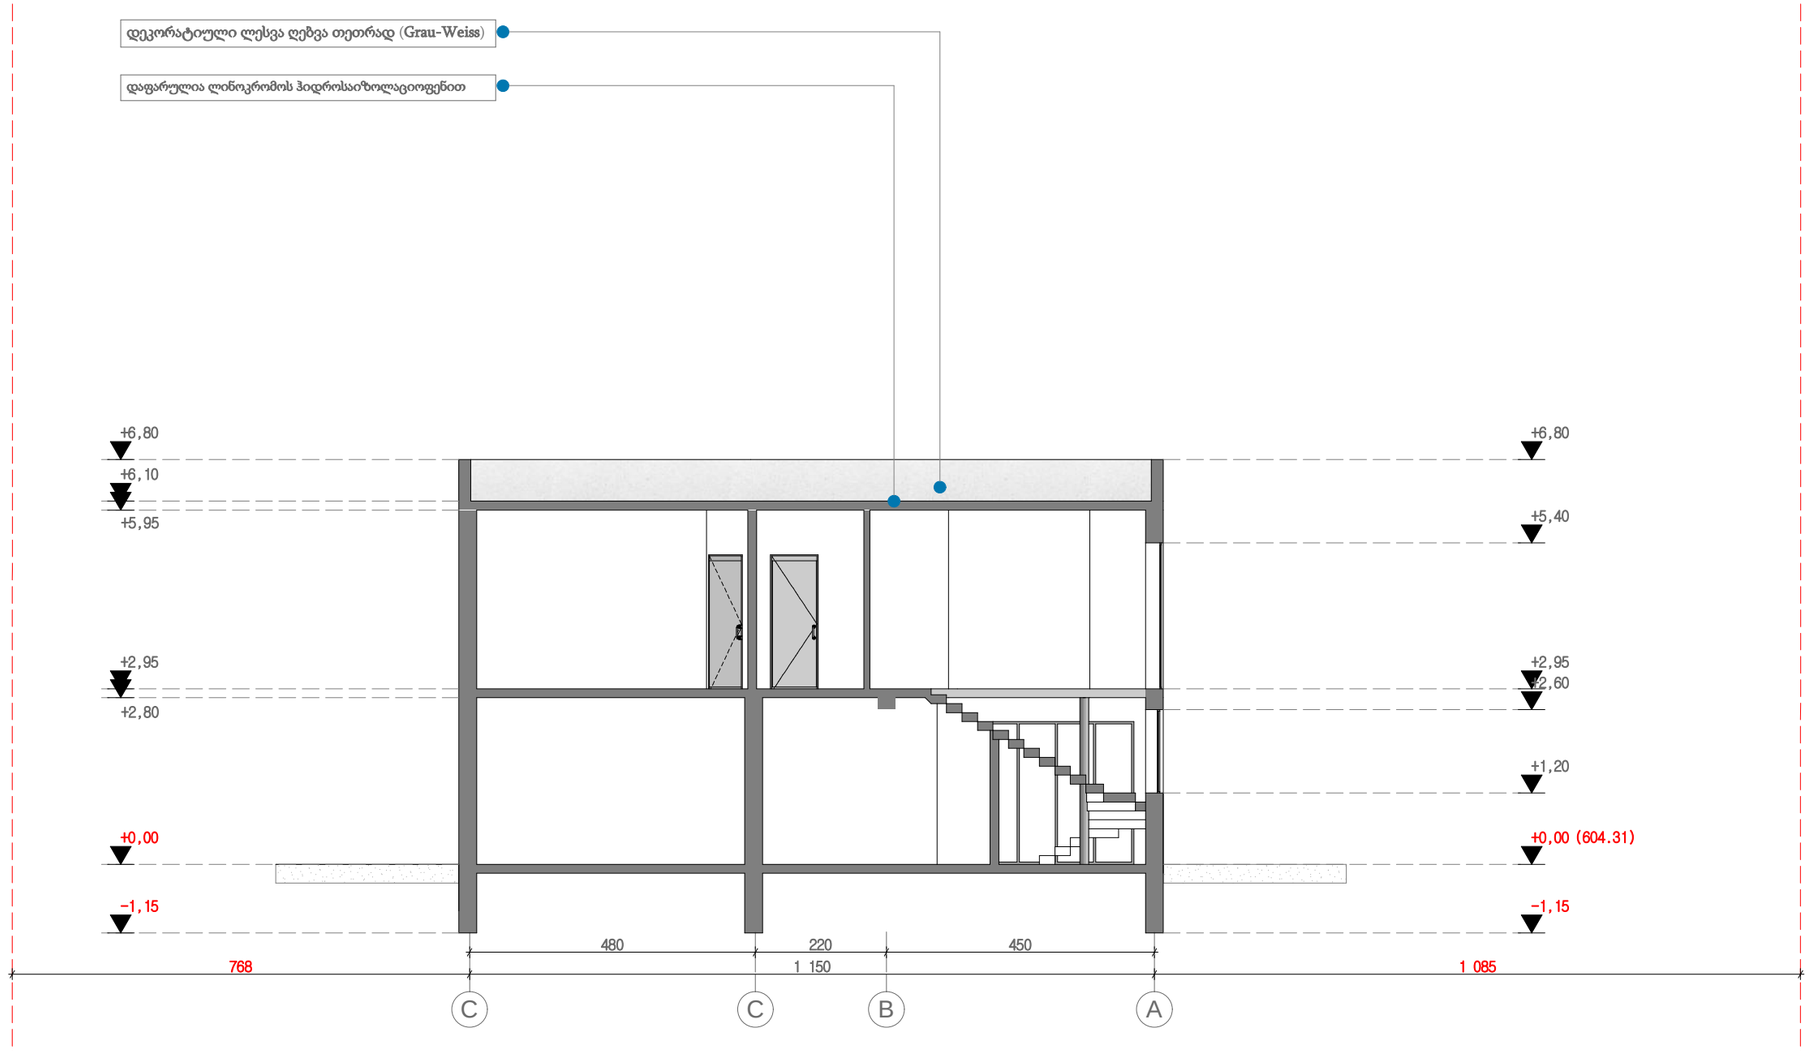

მისამართი	ქ.თბილისი, გლდანი ნაძალადევის რაიონი, ხეხილსანერგე მეურნეობა
საკადასტრო კოდი	01.16.08.005.068
პირობითი აღნიშვნები	საკადასტრო საზღვრები ± 0,00 სიმაღლის ნიშნული 0 ღერძის აღნიშვნა


ინდივიდუალური საცხოვრებელი სახლი

დამკვეთი	ზურაბი ჩალათაშვილი
	THE FIRM: შპს ჯ.ს.ბ. საქართველო ს/კ: 424612789
დირექტორი	მიხეილ ბაშინურიძე
არქიტექტორი	ალიოშა კაპანაძე
ნახაზი	ჭრილი C-A
მასშტაბი / ფორმატი	1:100 / A3
ფურცლის N	A-008
თარიღი	03.02.2017

საკადასტრო წითელი ხაზი

საკადასტრო წითელი ხაზი

ჭრილი 3-1

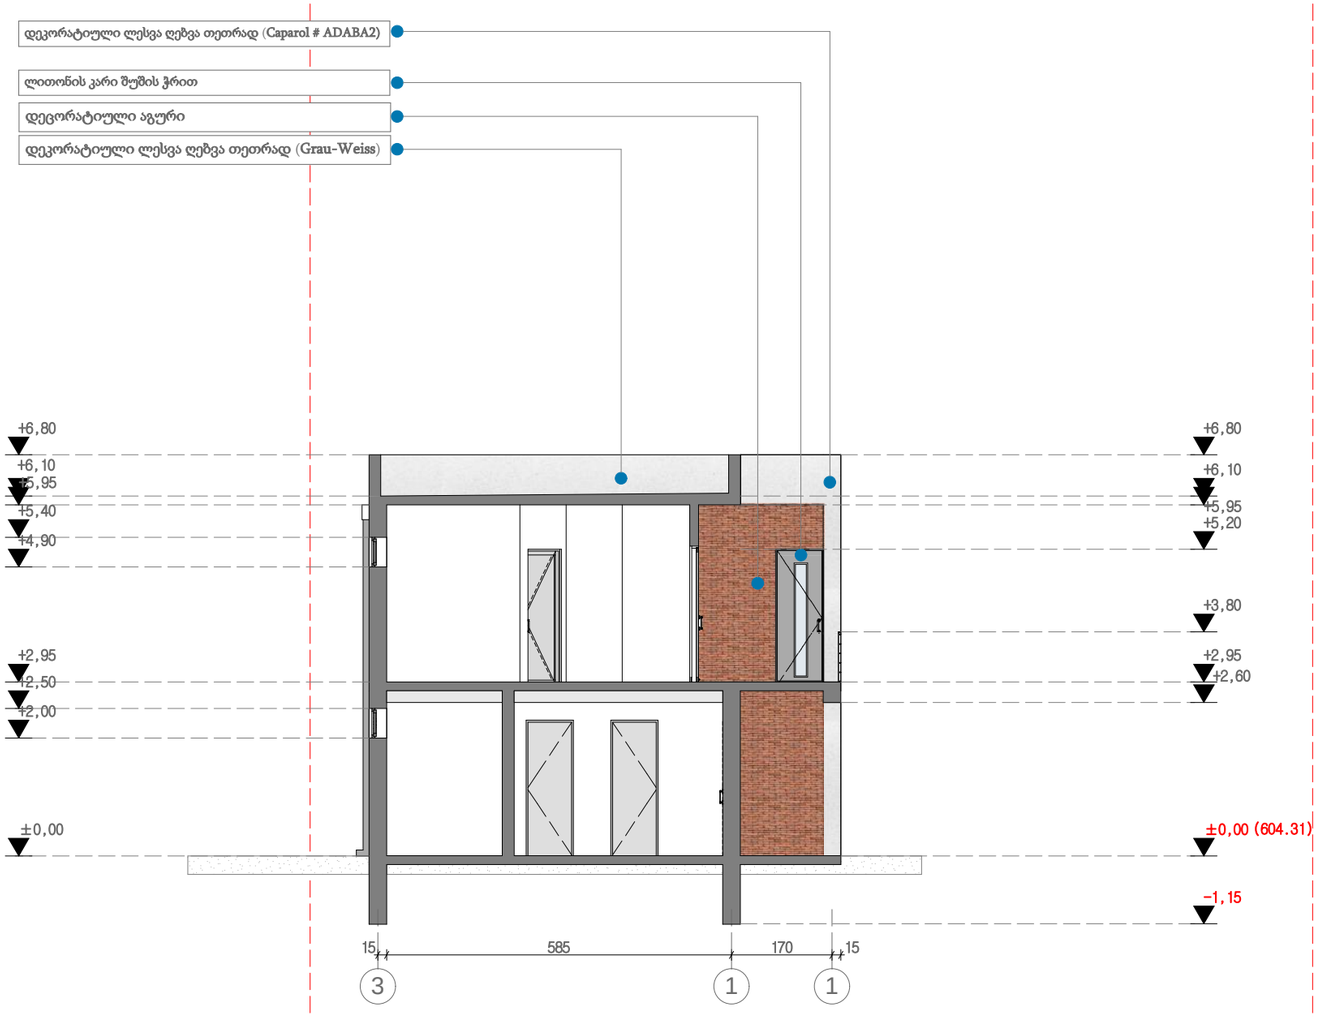

საკადასტრო წითელი ხაზი


საკადასტრო წითელი ხაზი

მისამართი	ქ.თბილისი, გლდანი ნაძალადევის რაიონი, ხეხილსანერგე მეურნეობა
საკადასტრო კოდი	01.16.08.005.068
პირობითი აღნიშვნები	საკადასტრო საზღვრები ±0,00 სიმაღლის ნიშნული 0 ღერძის აღნიშვნა

ინდივიდუალური საცხოვრებელი სახლი

დამკვეთი	ზურაბი ჩალათაშვილი
	THE FIRM: შპს ჯ.ს.ბ. საქართველო ს/კ: 424612789
დირექტორი	მიხეილ ბაშინურიძე
არქიტექტორი	ალიოშა კაპანაძე
ნახაზი	ჭრილი 3-1
მასშტაბი / ფორმატი	1:100 / A3
ფურცლის N	A-009
თარიღი	03.02.2017

გენერალურიგეგმა

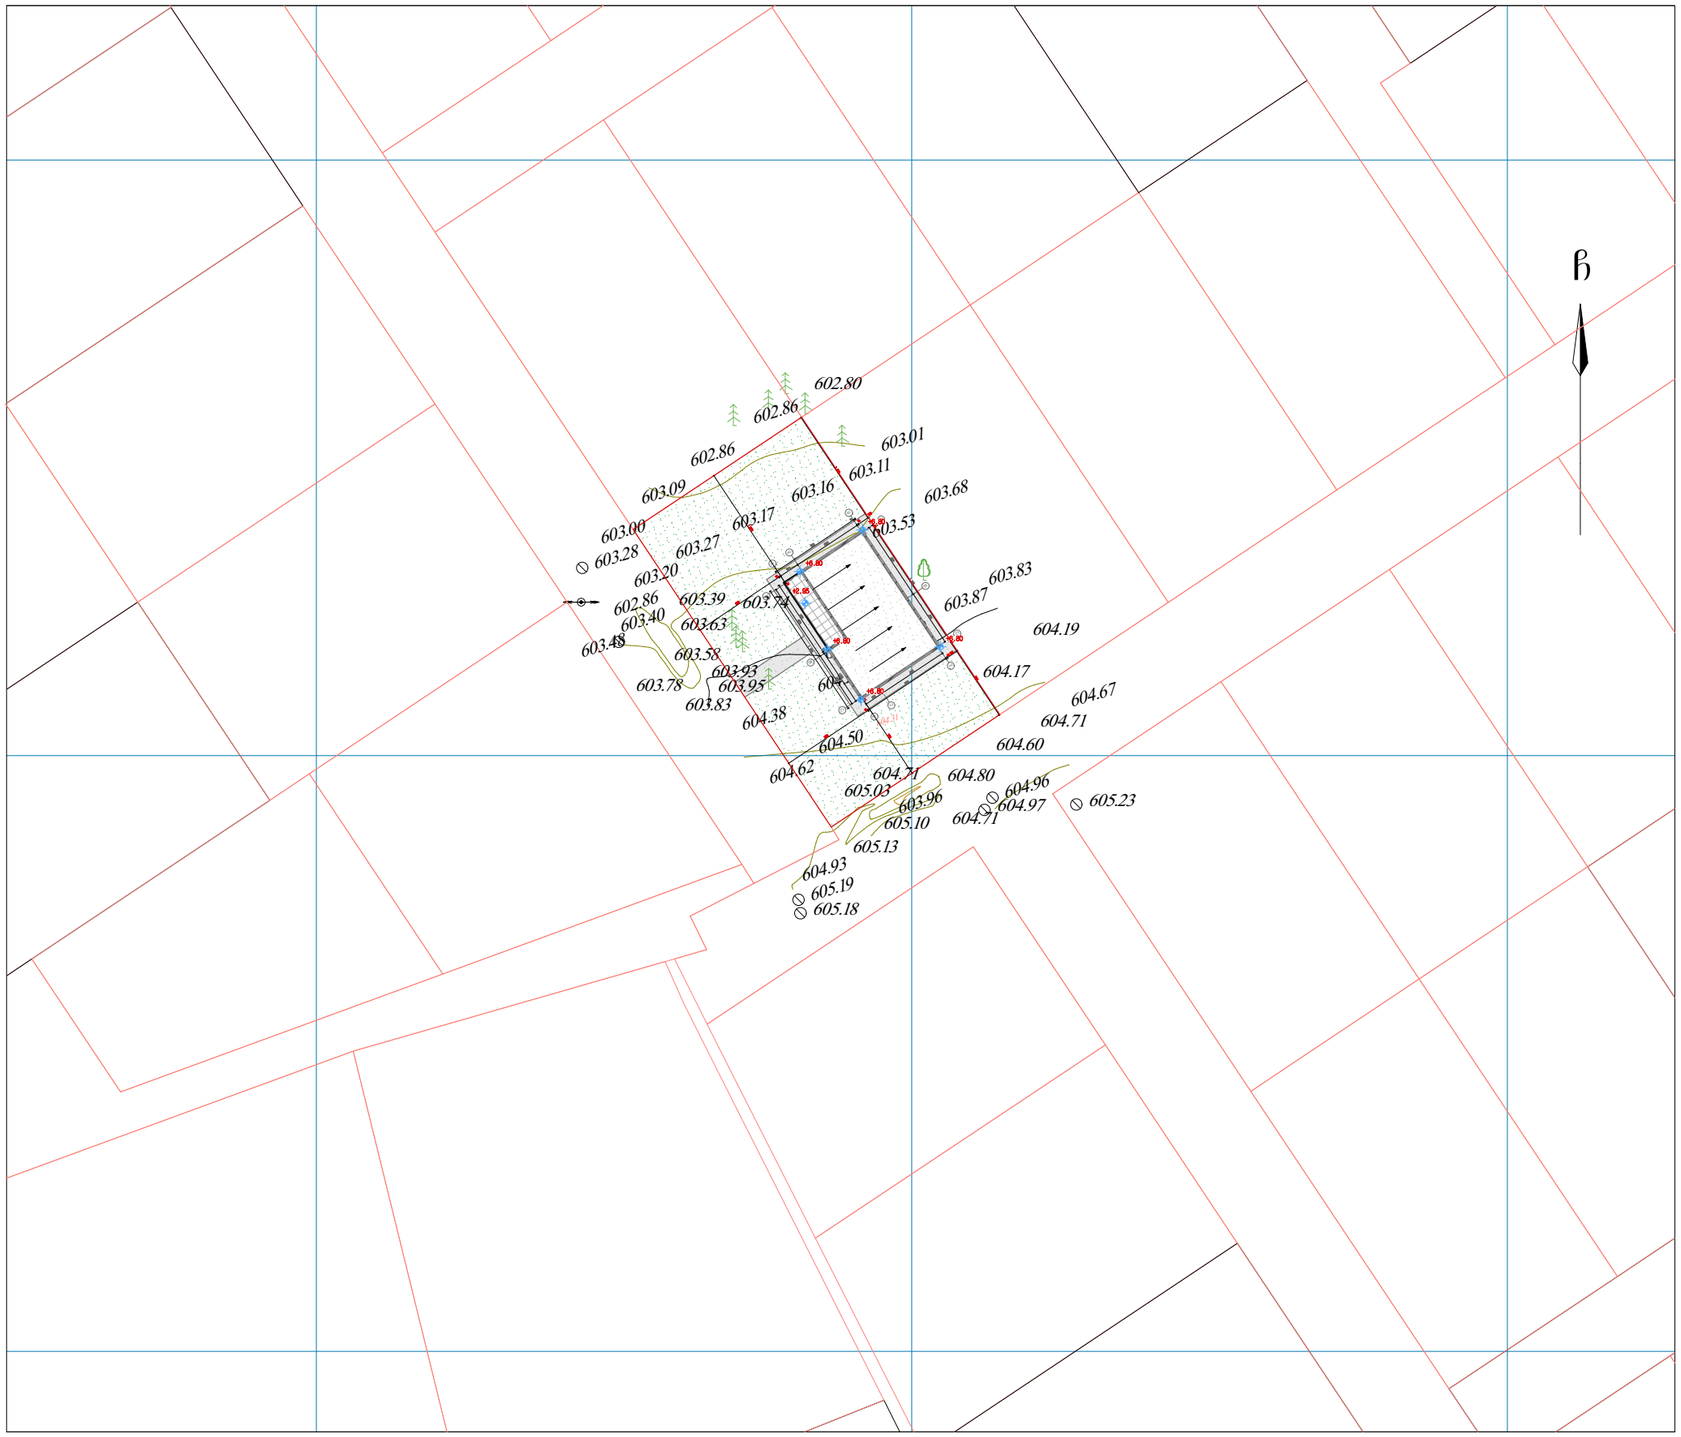

მისამართი	ქ.თბილისი, გლდანი ნაძალადევის რაიონი, ხეხილსანერგე მეურნეობა
საკადასტრო კოდი	01.16.08.005.068
პირობითი აღნიშვნები	საკადასტრო საზღვრები ±0,000 0 ღერძის აღნიშვნა

ინდივიდუალური საცხოვრებელი სახლი

დამკვეთი	ზურაბი ჩალათაშვილი
	THE FIRM: შპს ჯ.ს.ბ. საქართველო ს/კ: 424612789
დირექტორი	მიხეილ ბაშინურიძე
არქიტექტორი	ალიოშა კაპანაძე
ნახაზი	გენერალურიგეგმა
მასშტაბი / ფორმატი	1:500 / A3
ფურცლის N	A-009
თარიღი	03.02.2017







