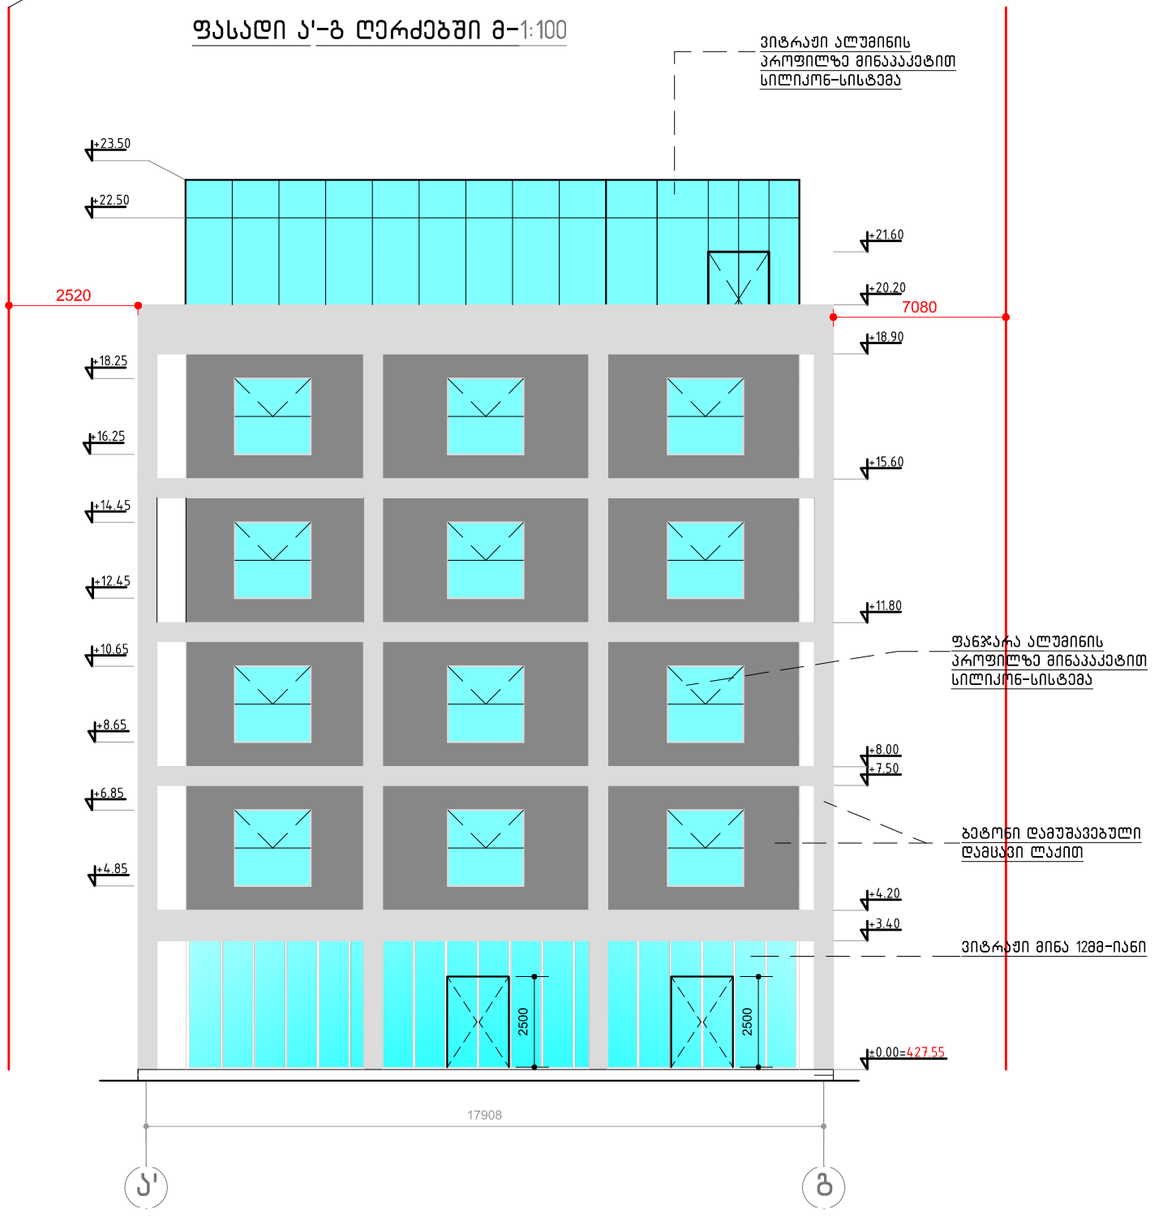

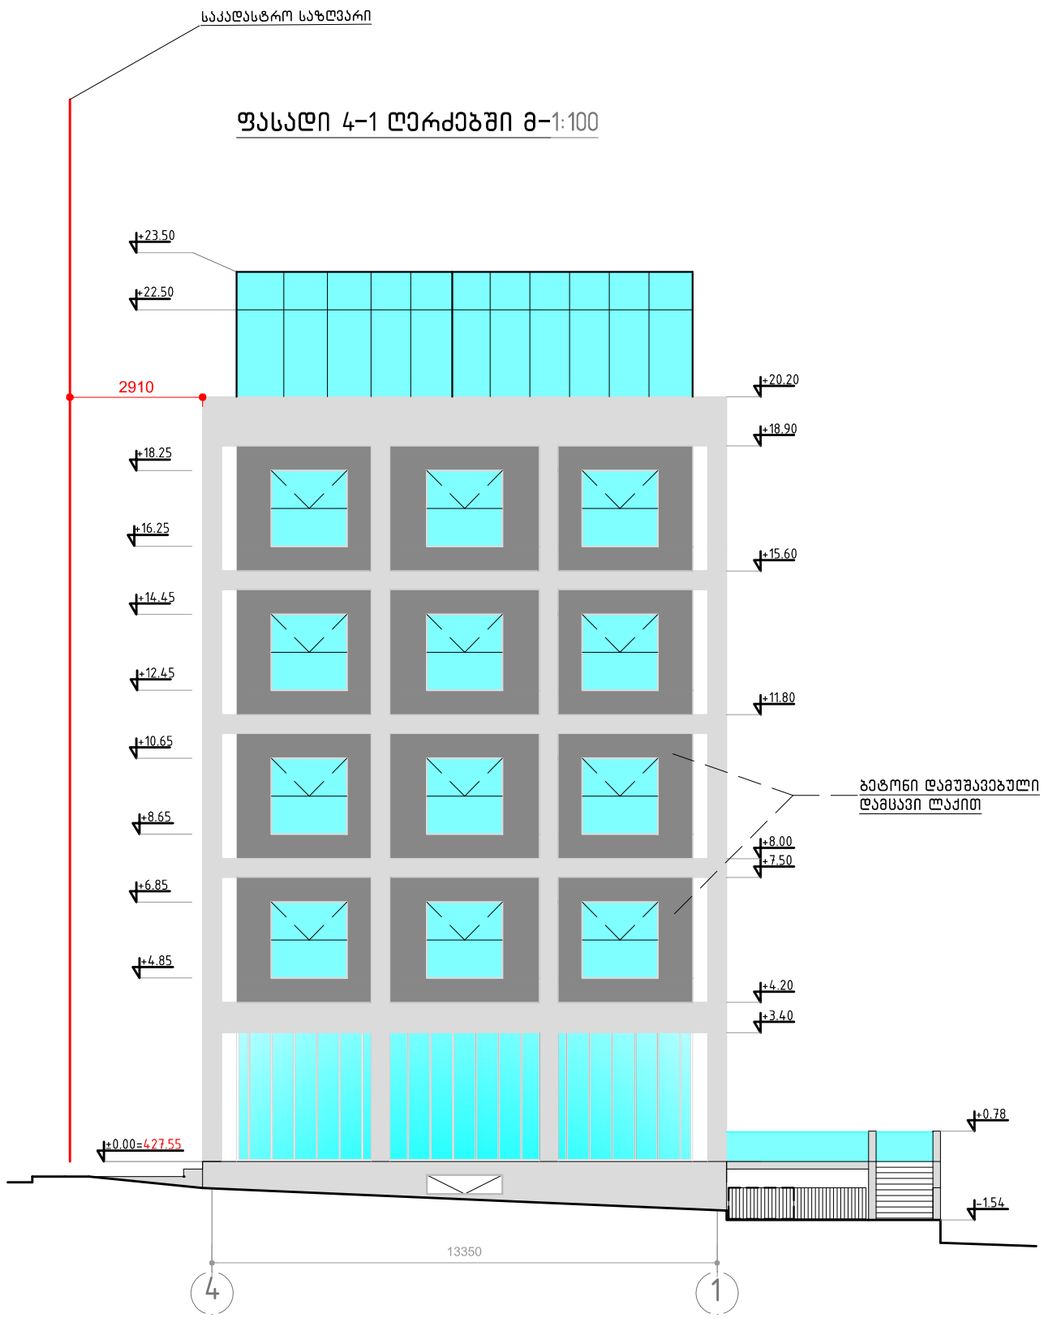

ფორმატი	A-3
ფურცელი	-
ბვერდი	-

ობიექტის დასახელება:

ქ.თბილისში ლუბლიანას №5-ში, სამედიცინო დანესებულების მუშა პროექტი

ნახაზის დასახელება:

-ფასადი ა'-გ ღერძებში მ-1:100

-ფასადი 4-1 ღერძებში მ-1:100

პირობითი აღნიშვნა

შენიშვნა

პოზიცია	ბვარი	ხელმოწერა
ხელმძვანელი	ლ.ჩაბანავა	
მთ. არქიტექტორი	ლ.ჩაბანავა	
არქიტექტორი	ნ.ჟანტერია	

NSSTUDIO
ARCHITECTURE & DESIGN
შ.პ.ს "ნს სტუდიო"
0179 თბილისი ჟავჟავაძის #34
ტელ: 570 444 588
E-mail: info@nsstudio.ge

1:100 თარიღი 13.04.2017

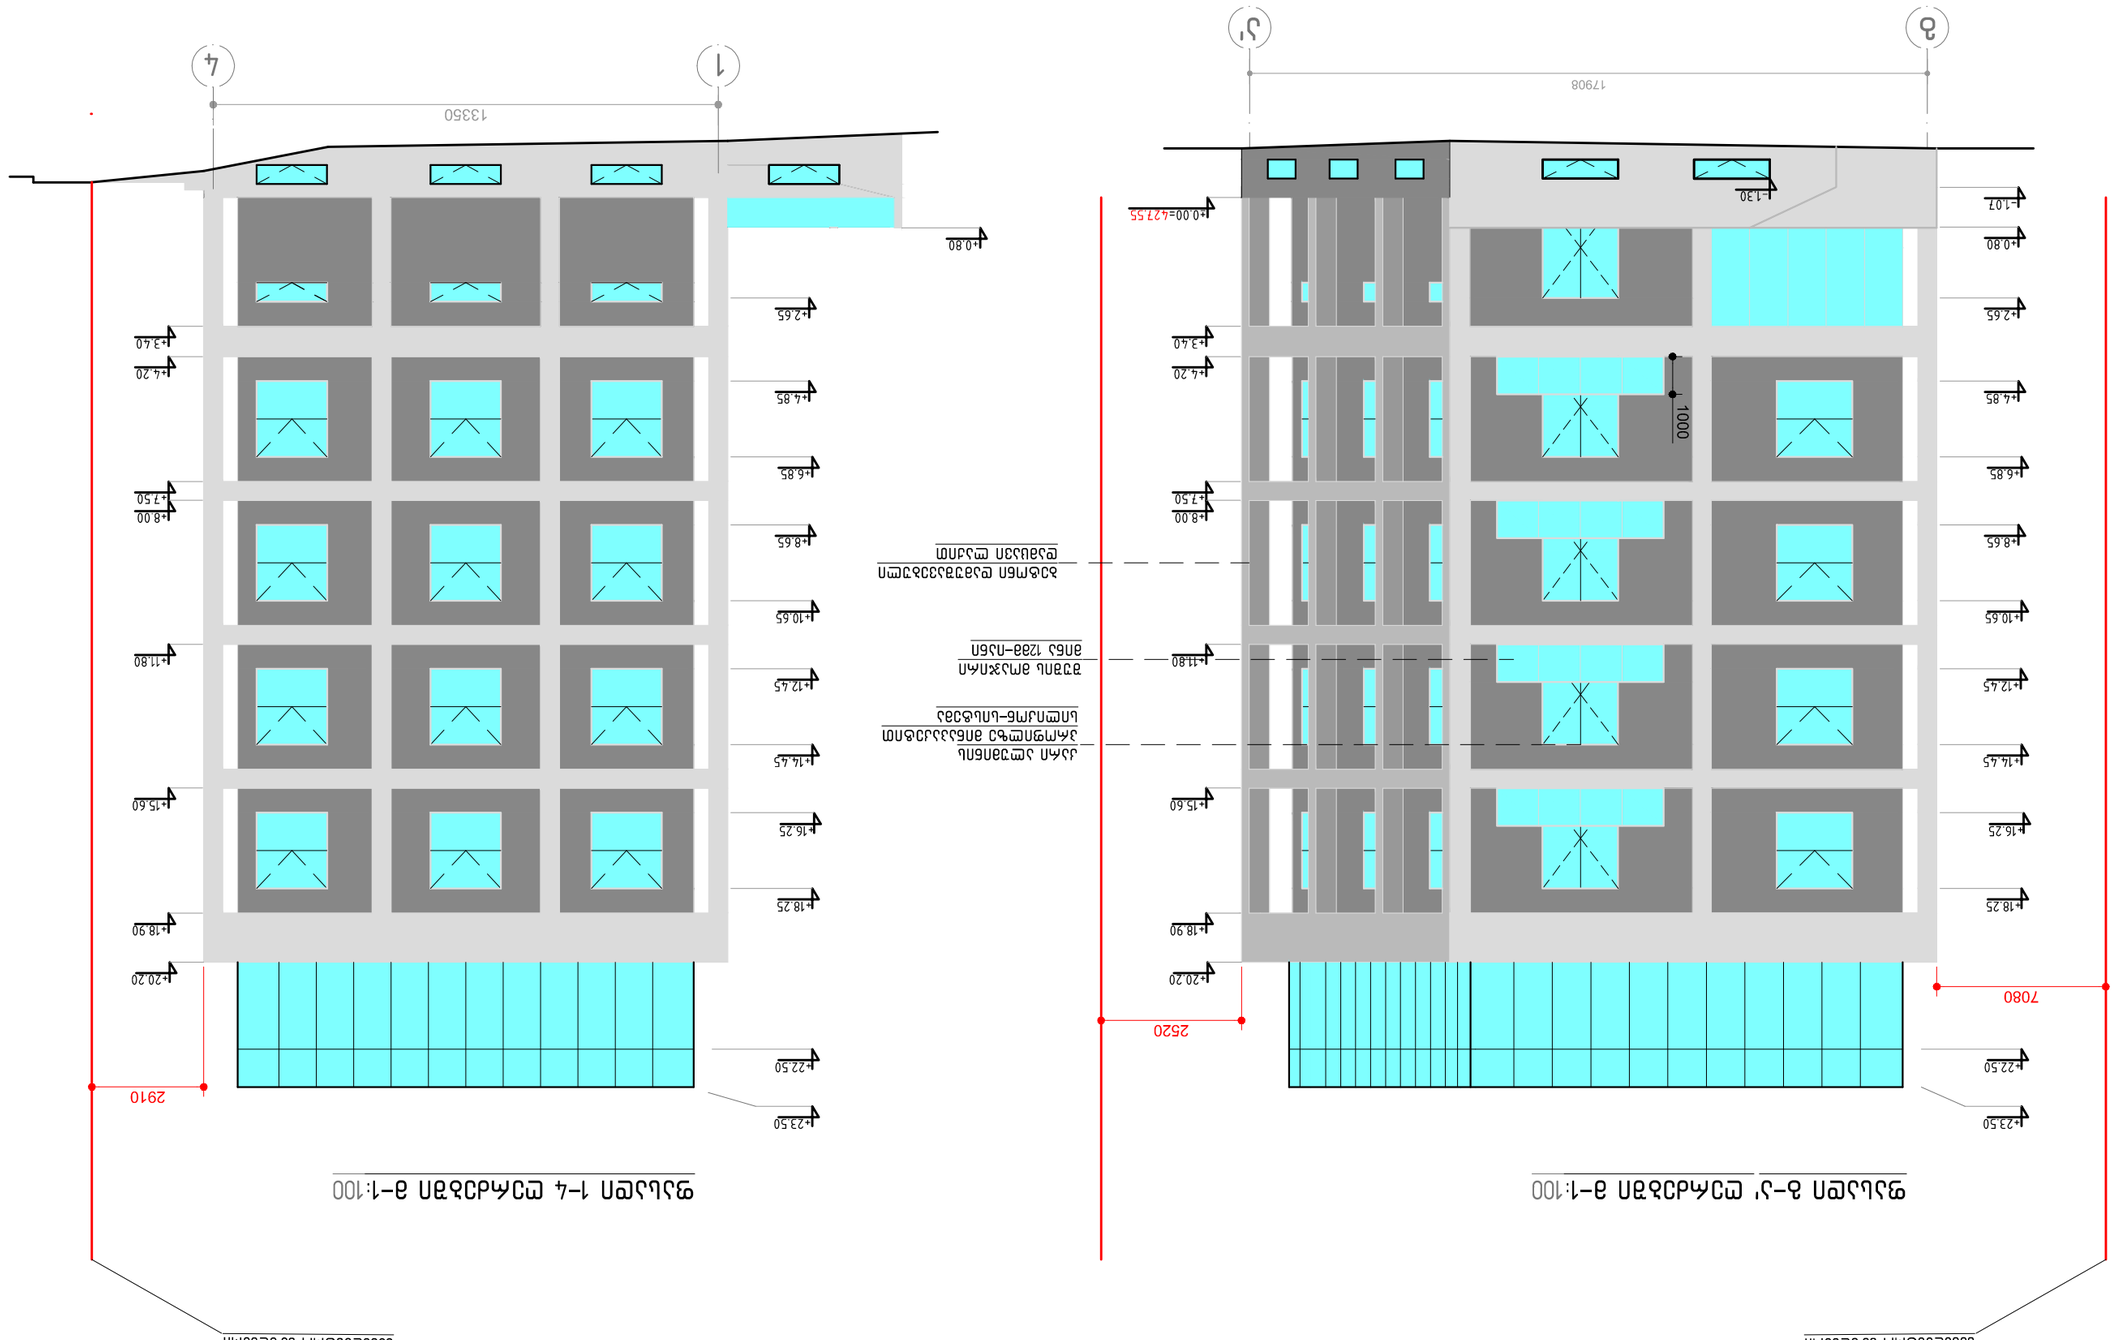
1 4
13350
+0.80
+2.65
+4.85
+6.85
+8.65
+10.65
+12.45
+14.45
+16.25
+18.25
+22.50
+23.50
+3.40
+4.20
+7.50
+8.00
+11.80
+15.60
+18.90
+20.20
2910
ფასადი 1-4 მხრიდან მ-1:100
ა ა ა