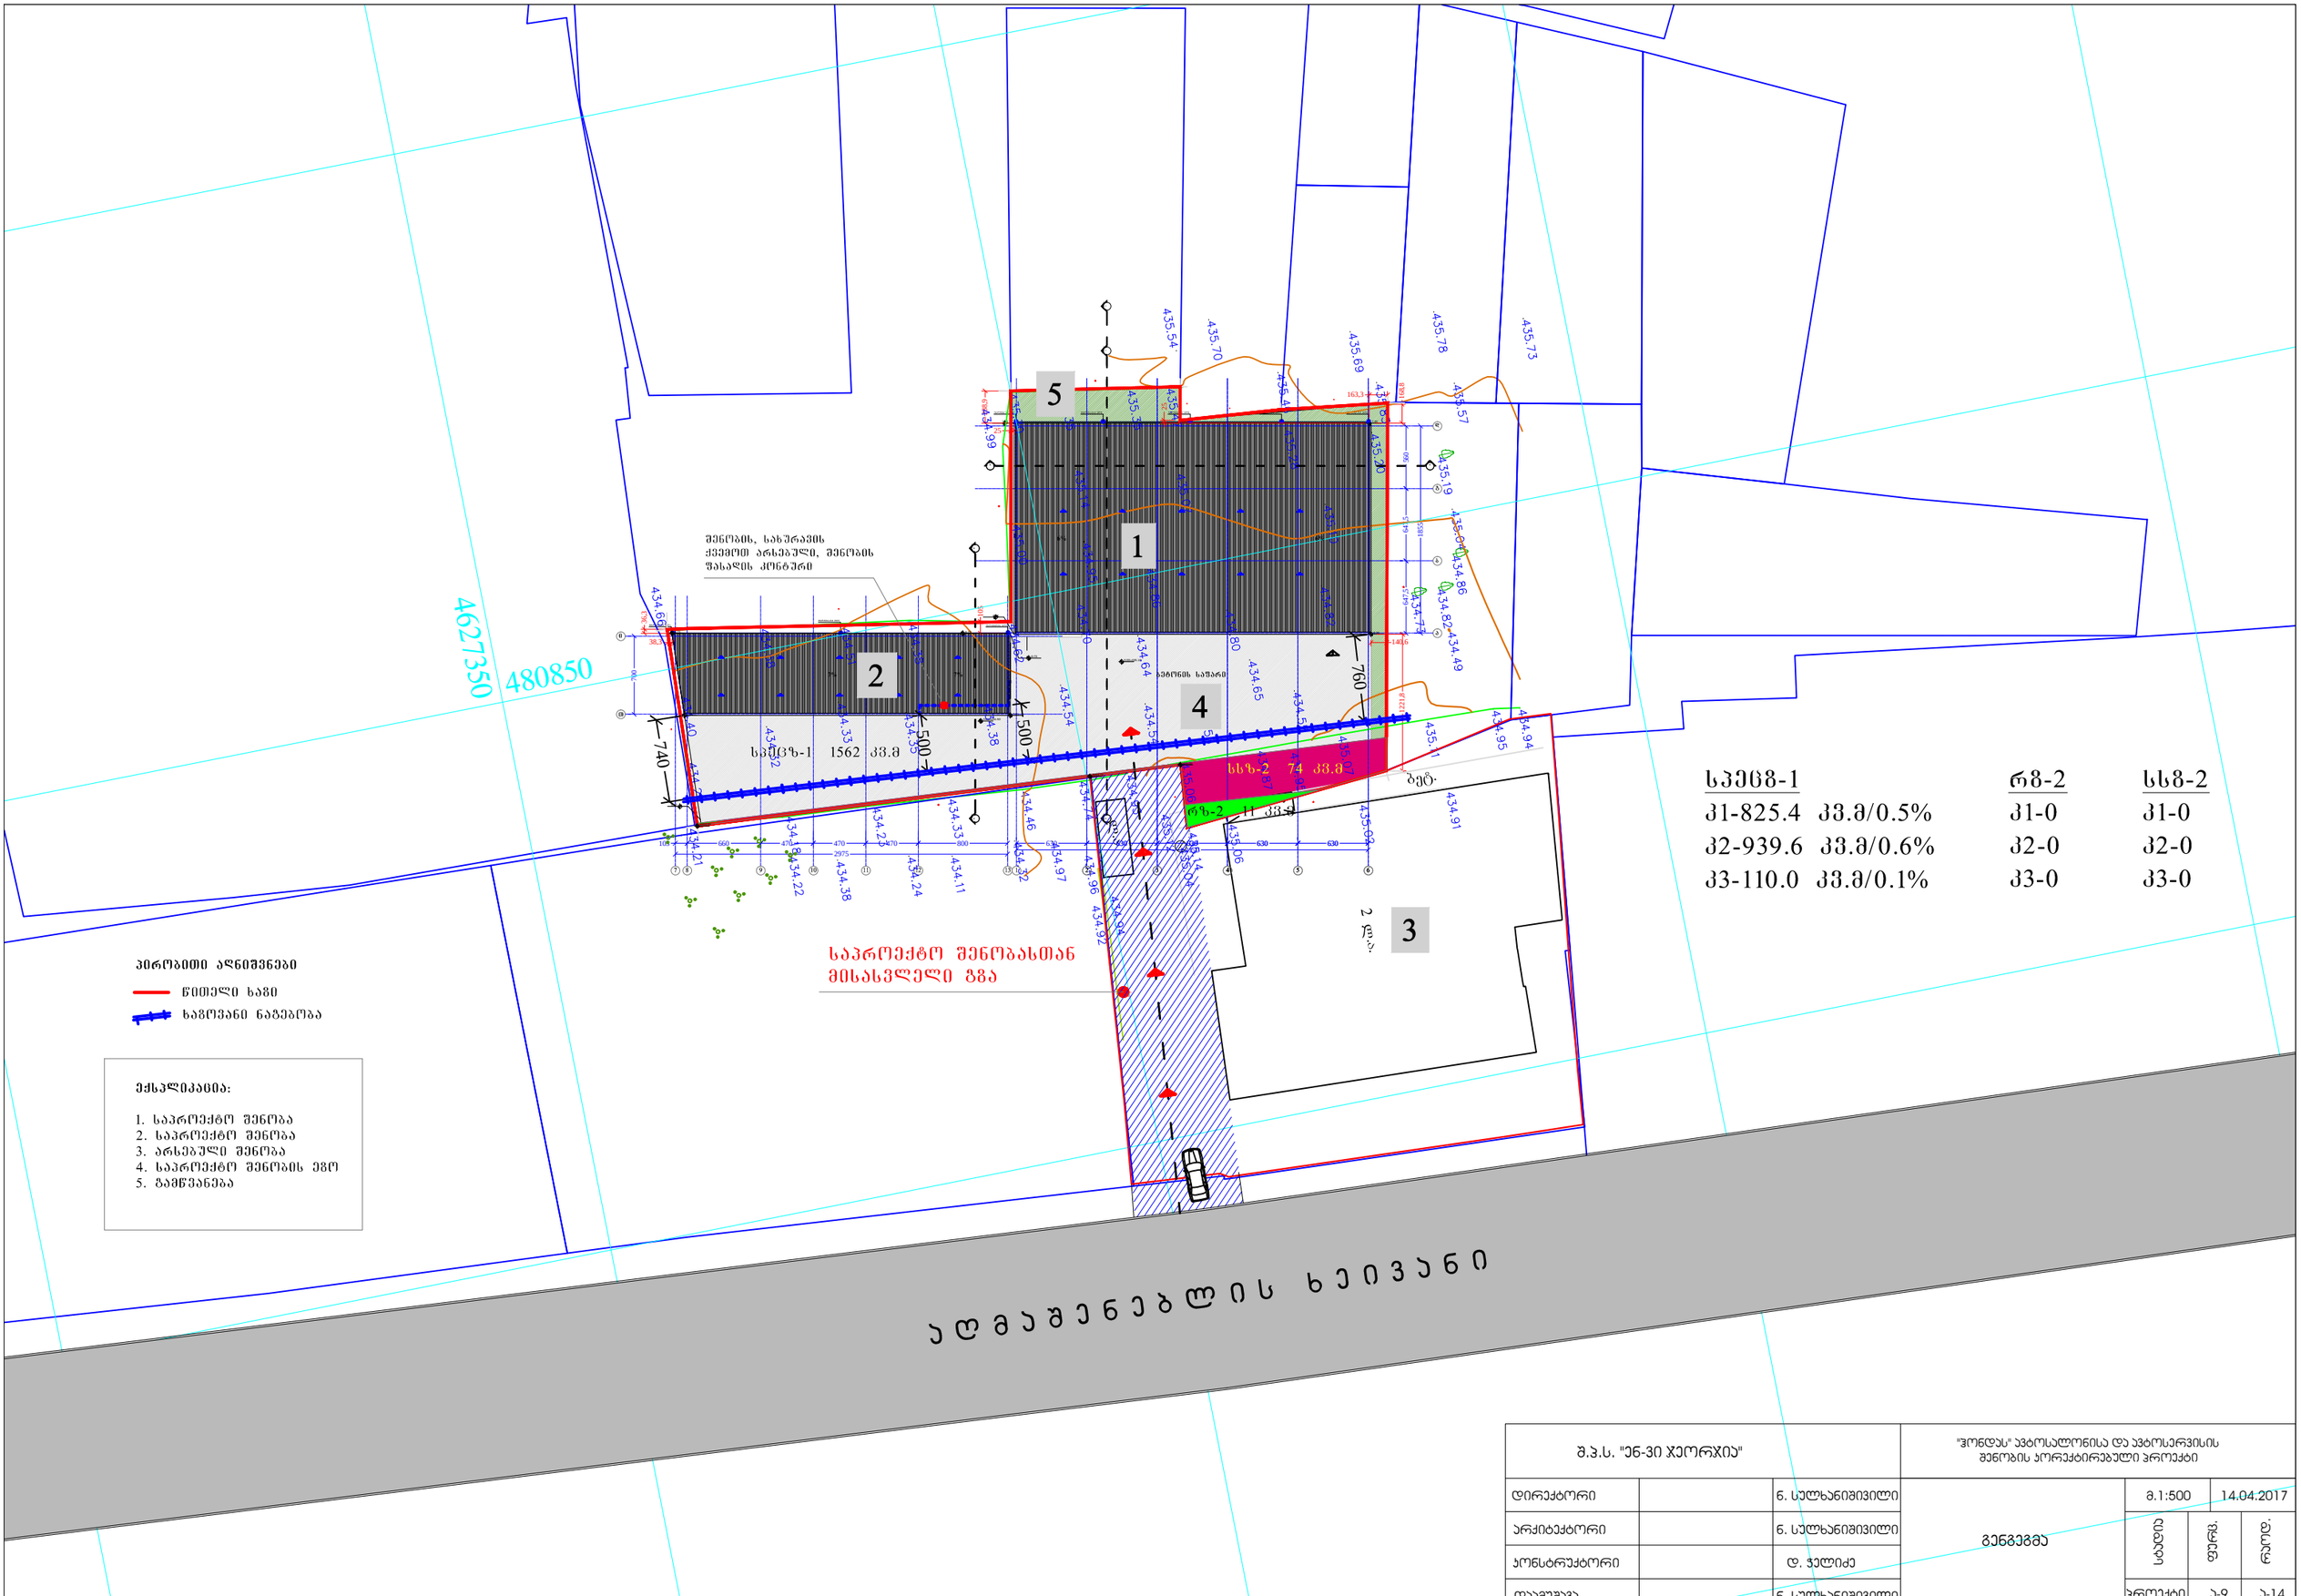

სპეც-1	რ-2	სს-2
პ1-825.4 პ.მ/0.5%	პ1-0	პ1-0
პ2-939.6 პ.მ/0.6%	პ2-0	პ2-0
პ3-110.0 პ.მ/0.1%	პ3-0	პ3-0

შ.პ.ს. "ენ-ვი ჯეორჯია"			"ჭონდას" ავტოსალონისა და ავტოსერვისის შენობის პორექტირებული პროექტი		
დირექტორი		ნ. სულხანიშვილი	გენგეგმა	მ.1:500	14.04.2017
არქიტექტორი		ნ. სულხანიშვილი		სტადია	ფურც.	ფურცელ.
კონსტრუქტორი		დ. ჯულიძე		პროექტი	პ-9	პ-14
დაამუშავა		ნ. სულხანიშვილი				