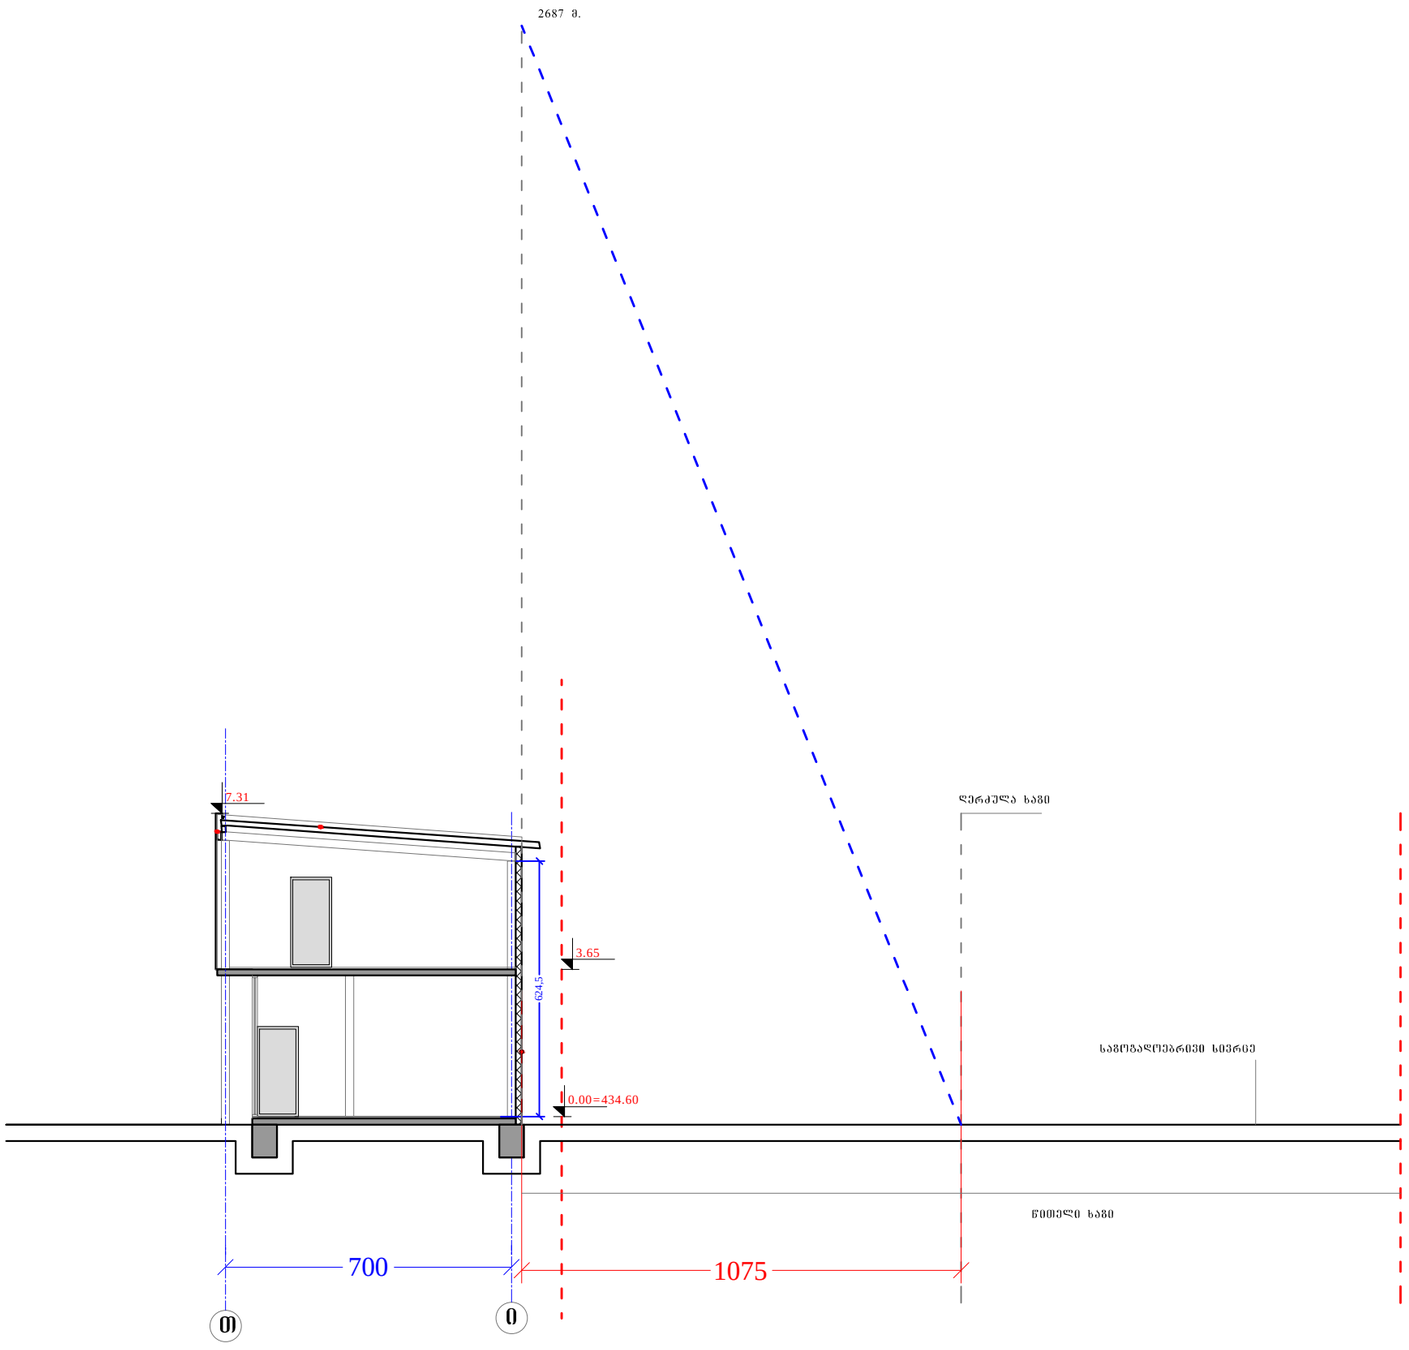


მ.პ.ს. "ენ-ვი ჯეორჯია "			"ჭონდას" ავტოსალონისა და ავტოსერვისის შენობის პორექტირებული პროექტი		
დირექტორი		ნ. სულხანიშვილი	მაქსიმალური სიმაღლის განსაზღვრის სქემა	მ.1:100	14.04.2017
არქიტექტორი		ნ. სულხანიშვილი		სტადია	ფურც.	რაოდ.
კონსტრუქტორი		დ. ჯელიძე				
დაამუშავა		ნ. სულხანიშვილი		პროექტი	ა-9	ა-14