

ბლოკი 3

ჭრილი A/2

მ 1:200

0/მ გივი მეტრეველი			ინდივიდუალური ბინათმშენებლობის ამხანაგობა თბუკაშვილი 88 საცხოვრებელი სახლი შარტავასა და გოთუას ქუჩებზე	
ინდ.მეწარმე	გ. მეტრეველი		ბლოკი 3	სტადია მ.
პრ.მთ.არქიტექ	გ.მარსაგიშვილი			
ავტორი	გ. მეტრეველი		ჭრილი A/2	დაკვ. I/01
ავტორი	გ.მარსაგიშვილი			ფურც № 12
დაამუშავა	ე.ოძელაშვილი		მას'შ. 1:200 ინვ. №	ფურცლ. 19

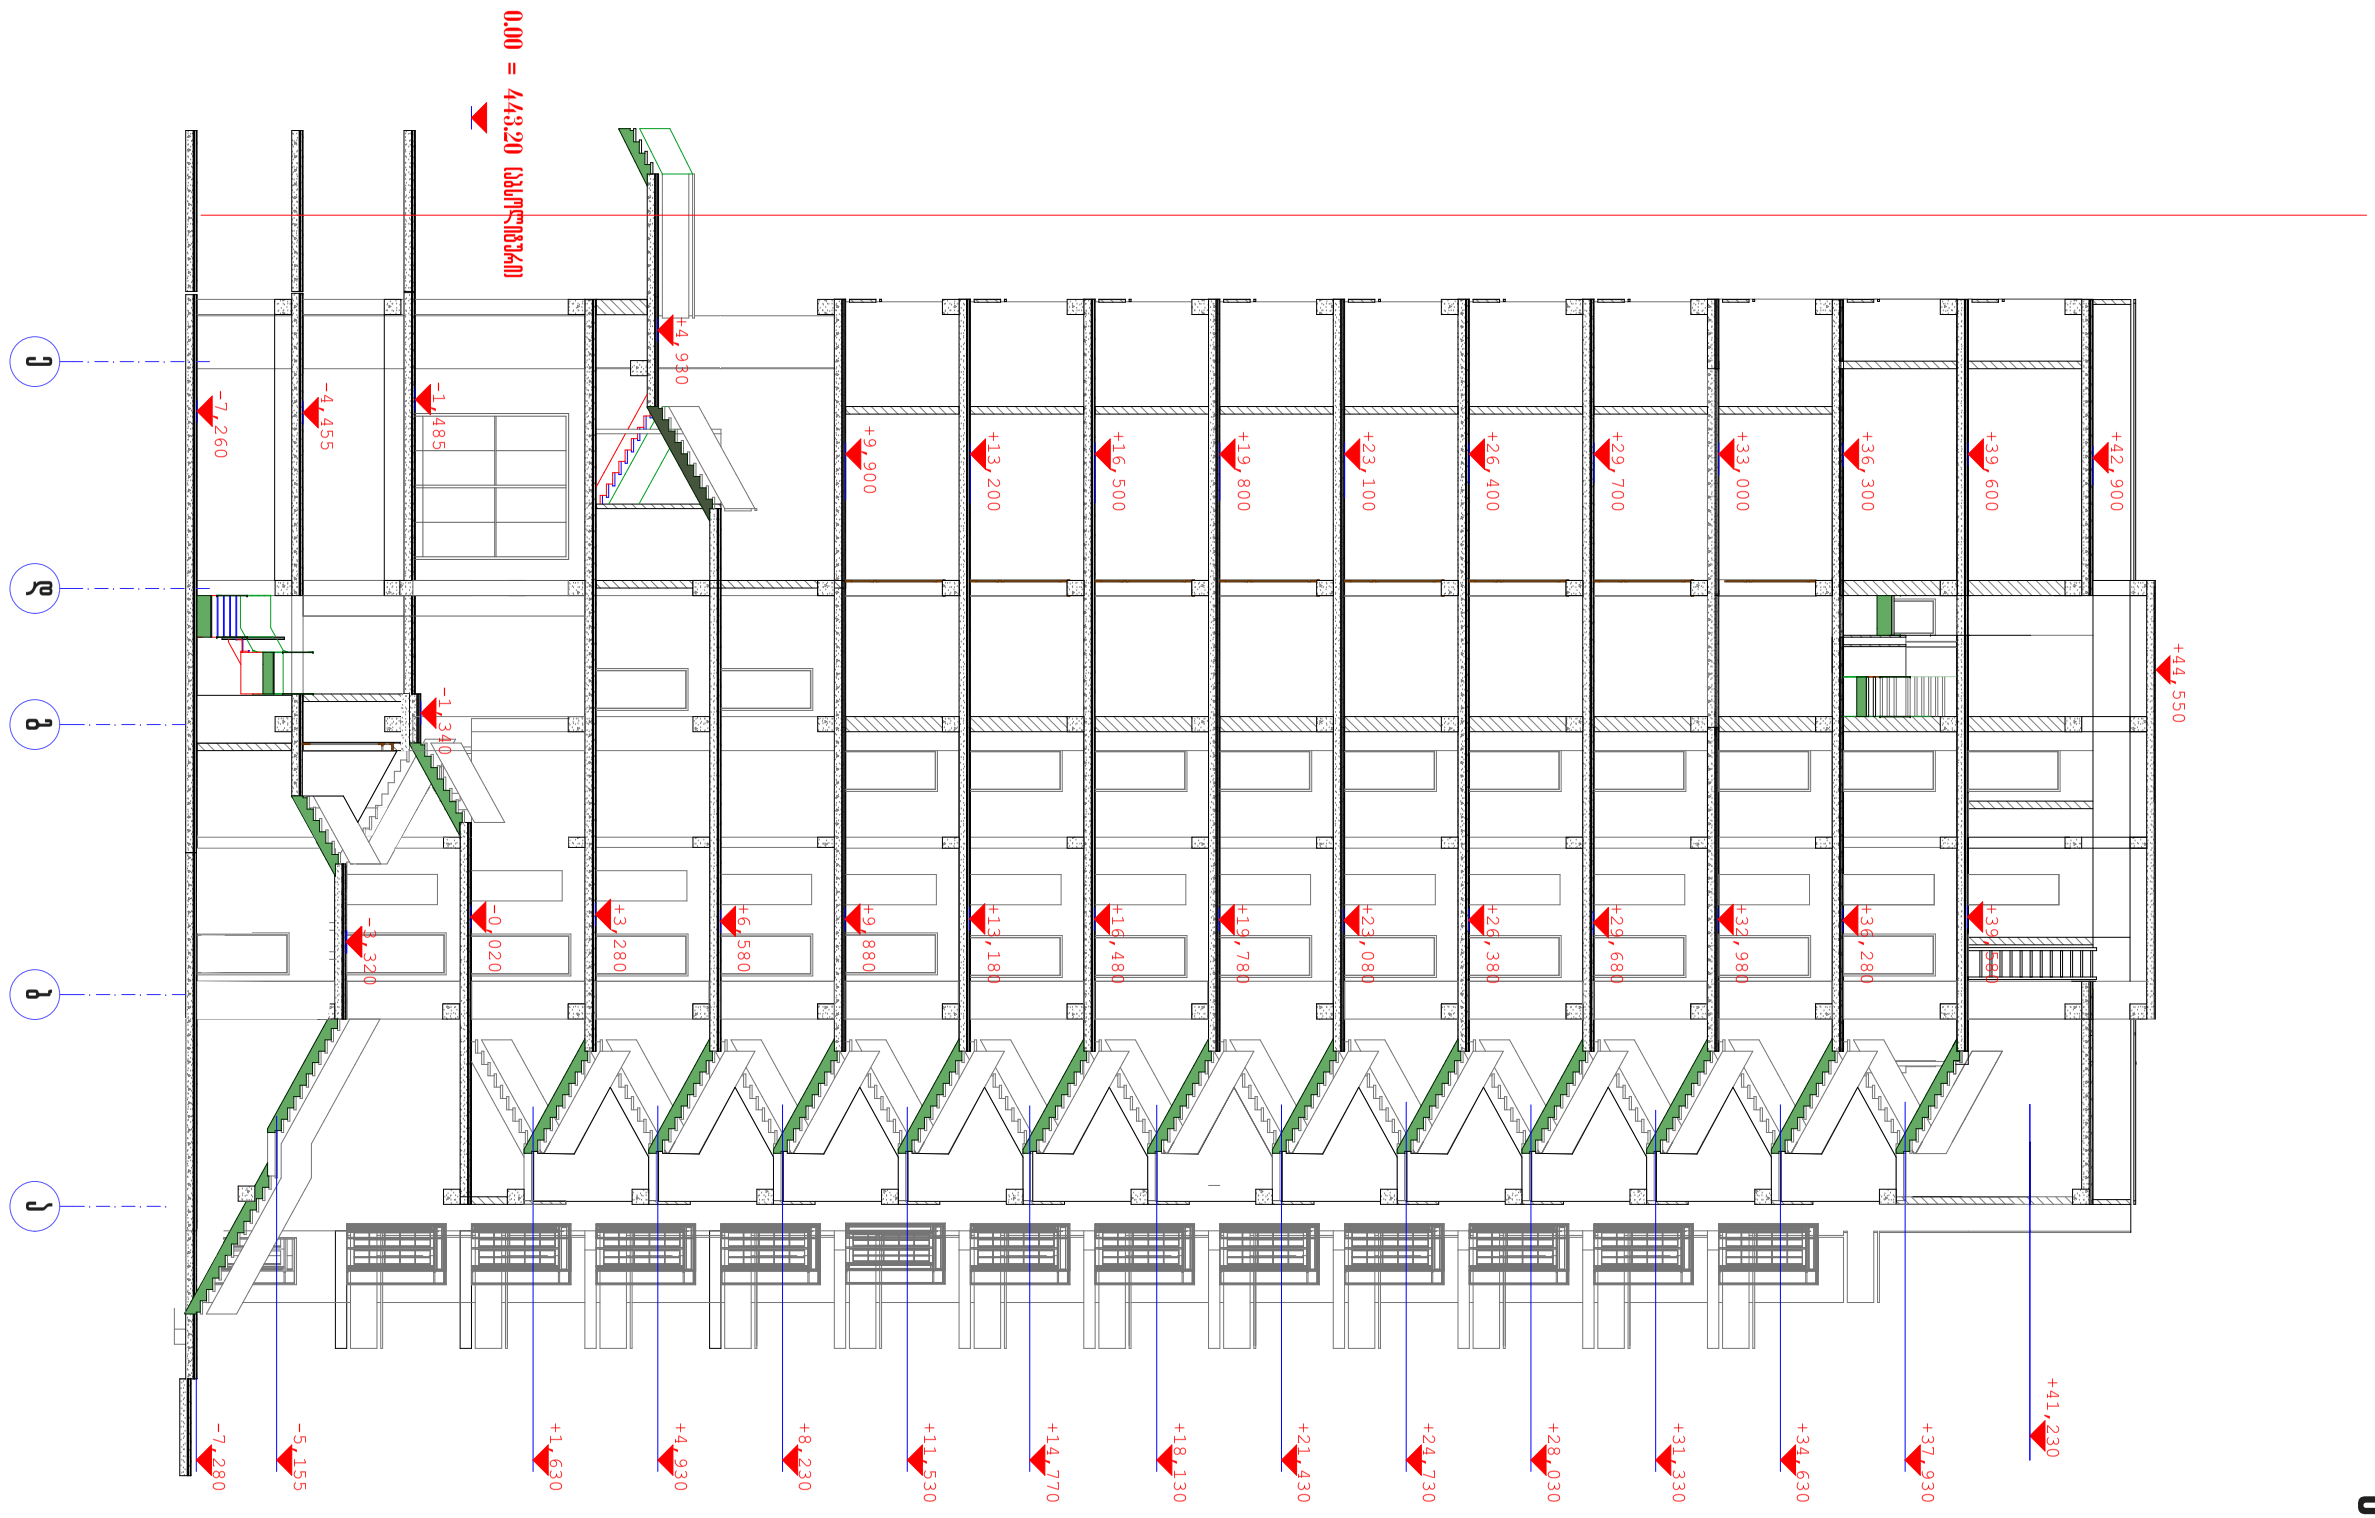

ბლოკი 4

ჯრილი A/3

ბ 1:200

0/ბ ბიბი ბეტრეველი			
ინდ.ბეწარმე	ბ. ბეტრეველი		
ბრ.ბთ. არქიტექ	ბ. ბარსაბიხეილი		
აგტორი	ბ. ბეტრეველი		
დაბუშავა	ეოძელაშვილი		
ინდ.ბეწარმე	ბ. ბეტრეველი		
ბლოკი 4			
ბრილი A/3			
ბაზ. 1:200	ინე. №		
ფურცლ. 19			

ბლოკი 5

ჭრილი A/2

მ 1:200

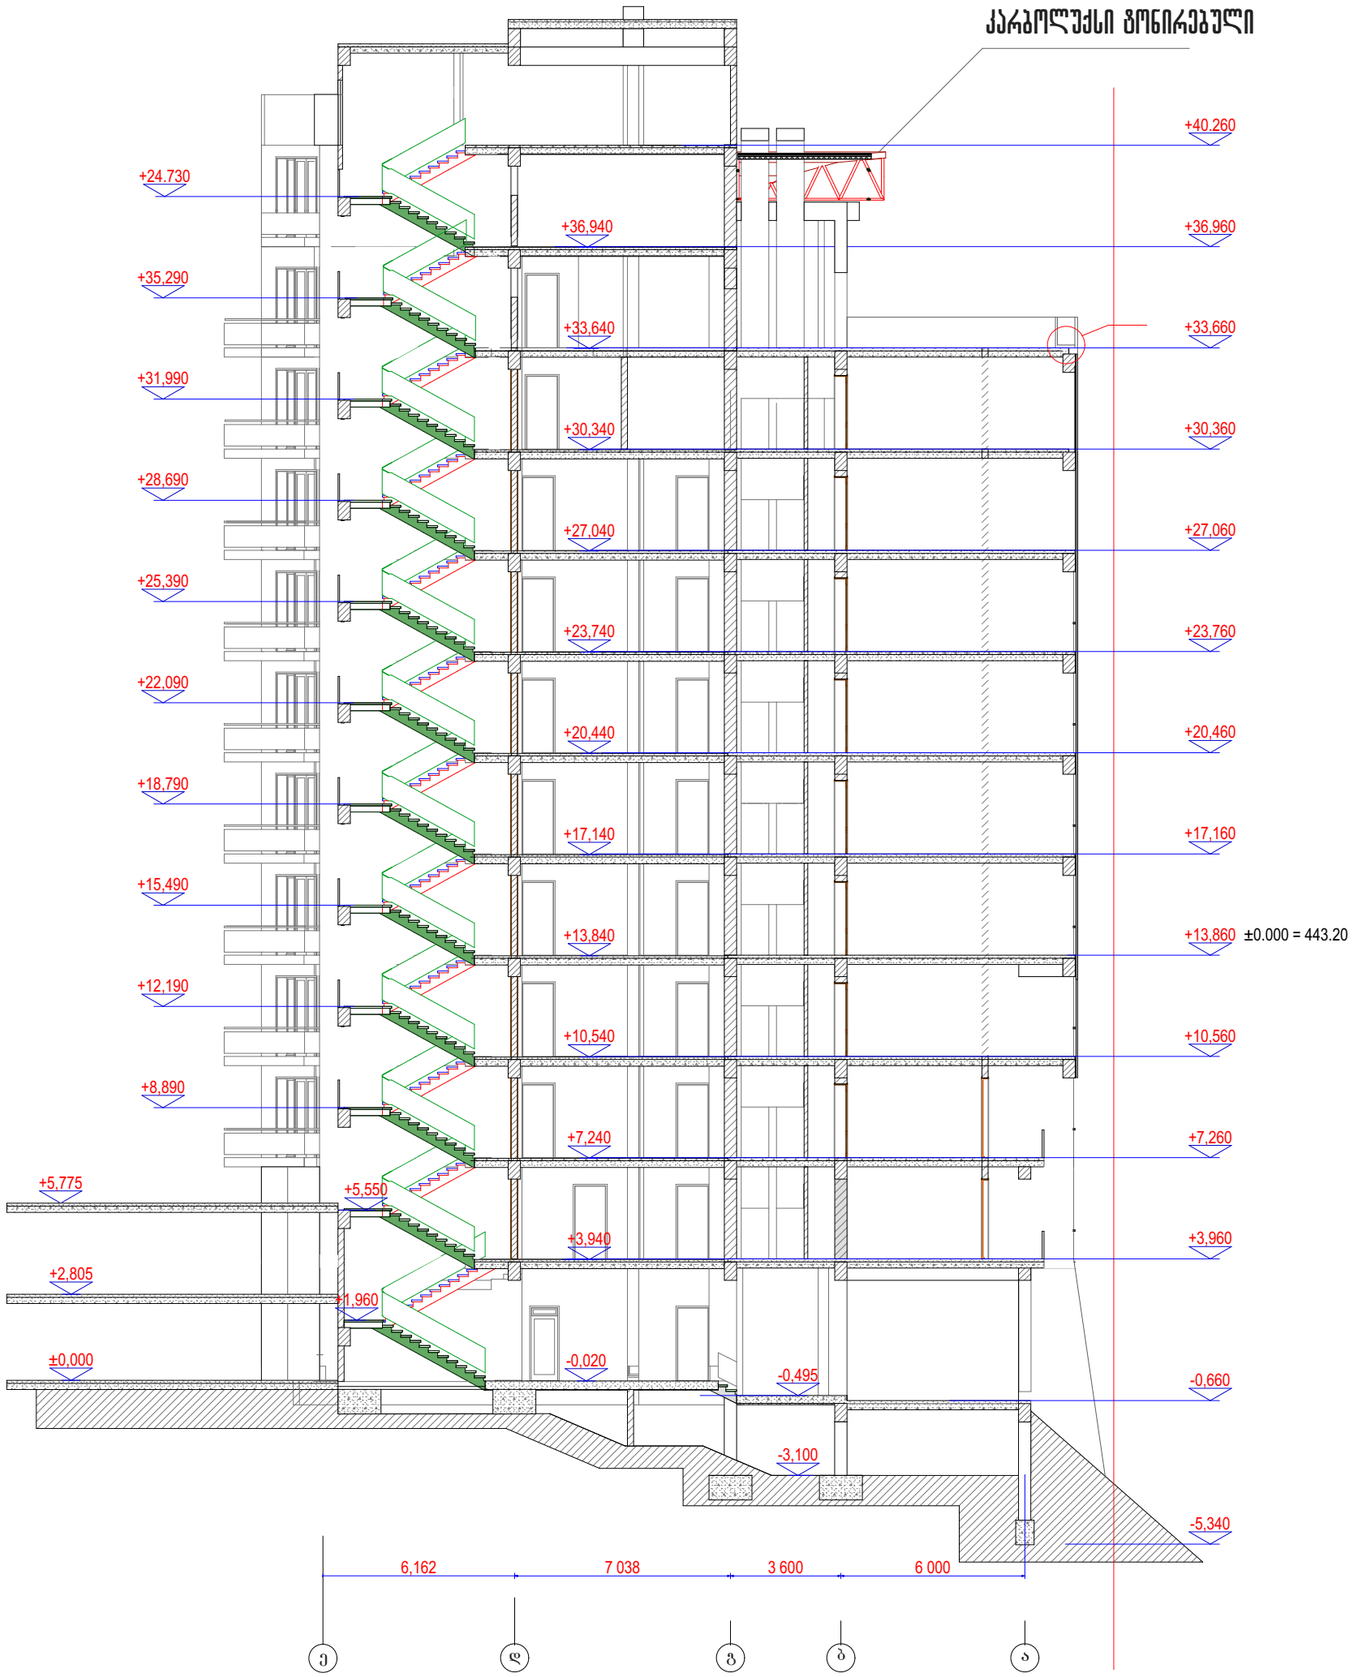

0/მ ᲒᲘᲕᲘ ᲛᲔᲢᲠᲔᲕᲔᲚᲘ			ინდივიდუალური ბინათმშენებლობის ამხანაგობა თაბუკაშვილი 88 საცხოვრებელი სახლი შარტავახა და გოთუას ქუჩებზე	
ინდ.მეწარმე	გ. მეტრეველი		ბლოკი 5	სტადია მ.
პრ.მთ.არქიტექ	გ.მარსაგიშვილი			
ავტორი	გ. მეტრეველი		ჭრილი A/2	დაკვ. I/01
ავტორი	გ.მარსაგიშვილი			ფურც № 14
დაამუშავა	ე.ოძელაშვილი		მას'მ. 1:200 ინვ. №	ფურცლ. 19

ფასადი A/3

მ 1:200

ობიექტი	მ. მშენებლობა 88			

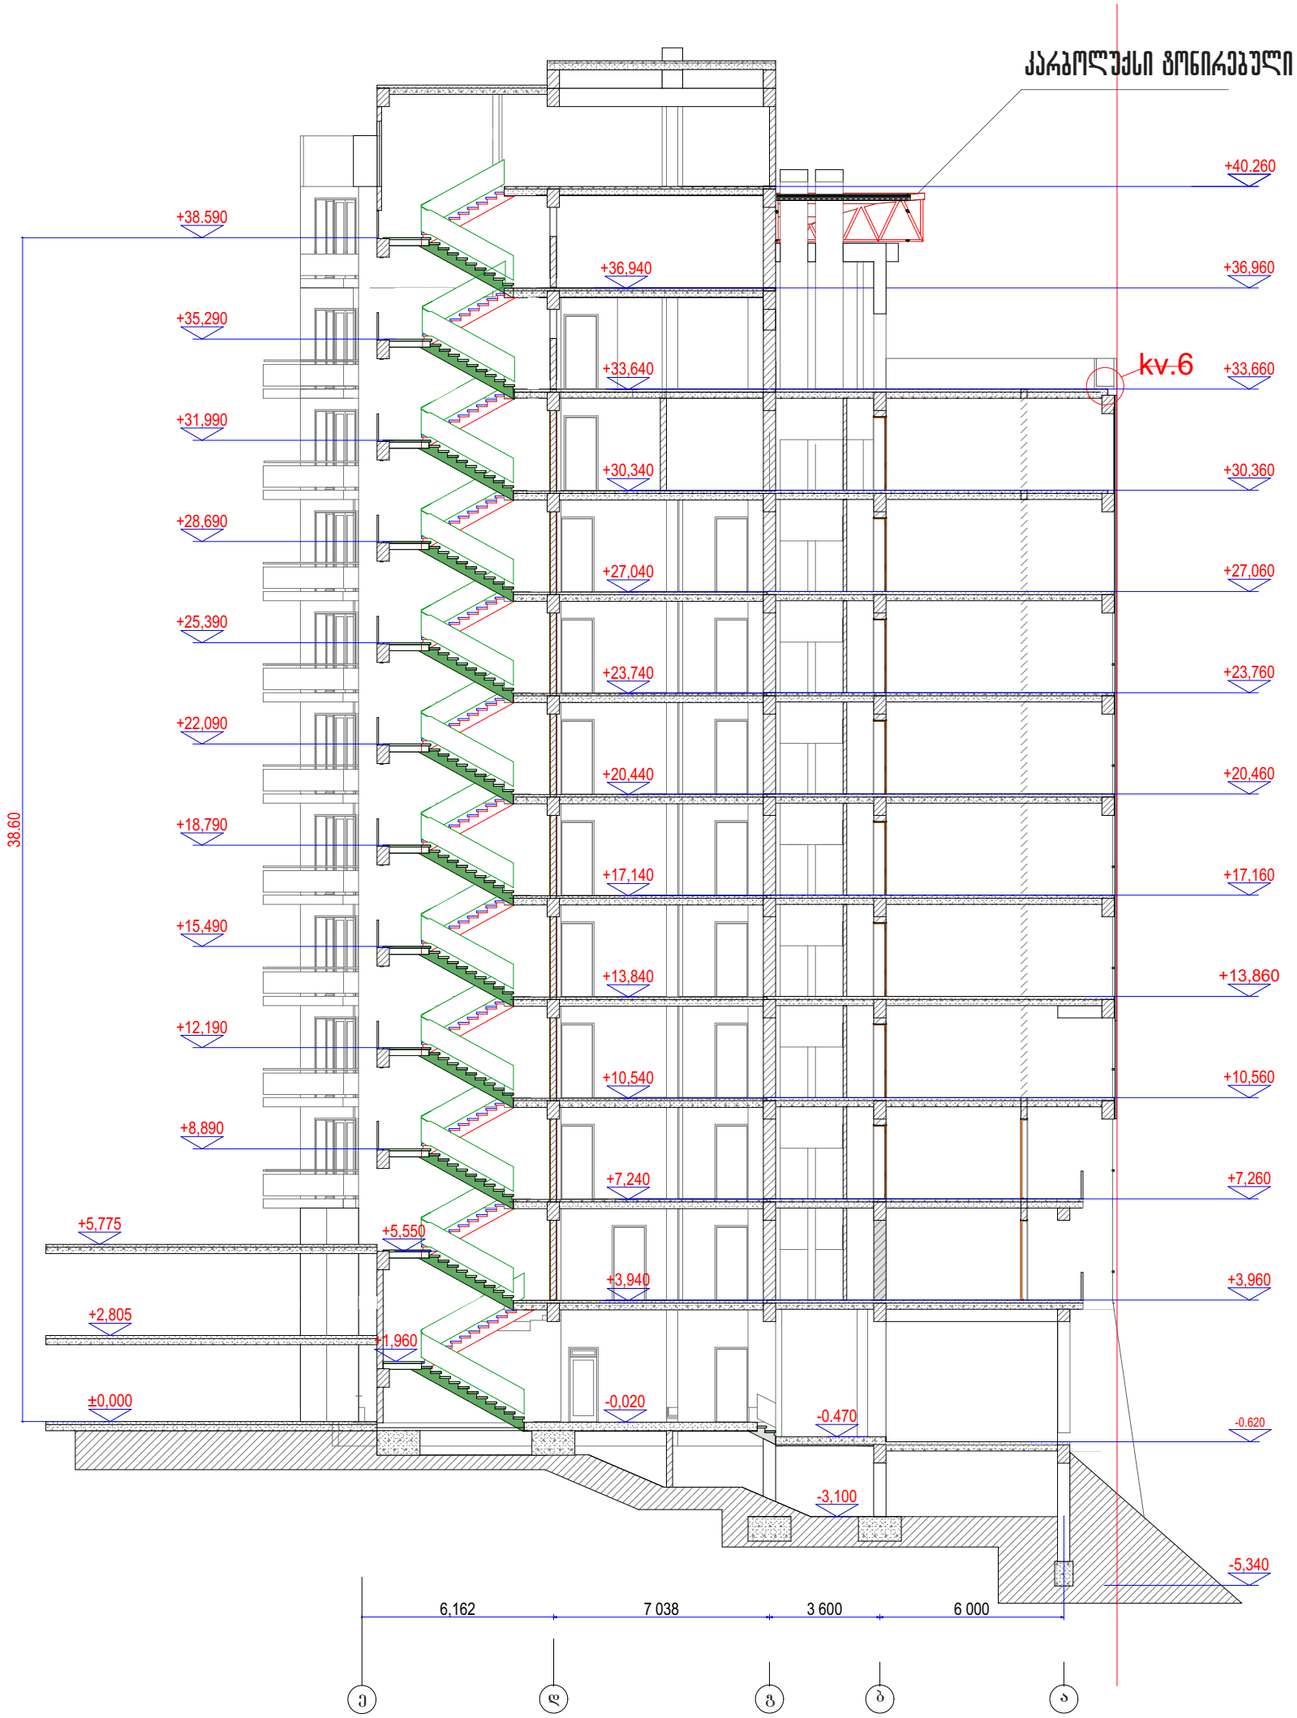

ბლოკი 7

ჭრილი A/2

მ 1:200

ი/მ ზივი მეტრეველი			ინდივიდუალური ბინათმშენებლობის ამხანაგობა თაბუკაშვილი 88 საცხოვრებელი სახლი შარტავასა და გოთუას ქუჩებზე	
ინდ.მეწარმე	გ. მეტრეველი		ბლოკი 7	სტადია მ.
პრ.მთ.არქიტექ	გ.მარსაგიშვილი			
ავტორი	გ. მეტრეველი		ჭრილი A/2	დაკვ. 1/01
ავტორი	გ.მარსაგიშვილი			ფურც № 14
დაამუშავა	ე.ოძელაშვილი		მასშ. 1:200 ინვ. №	ფურცლ. 21

ბლოკი 8-9

ჭრილი A/2

მ 1:200

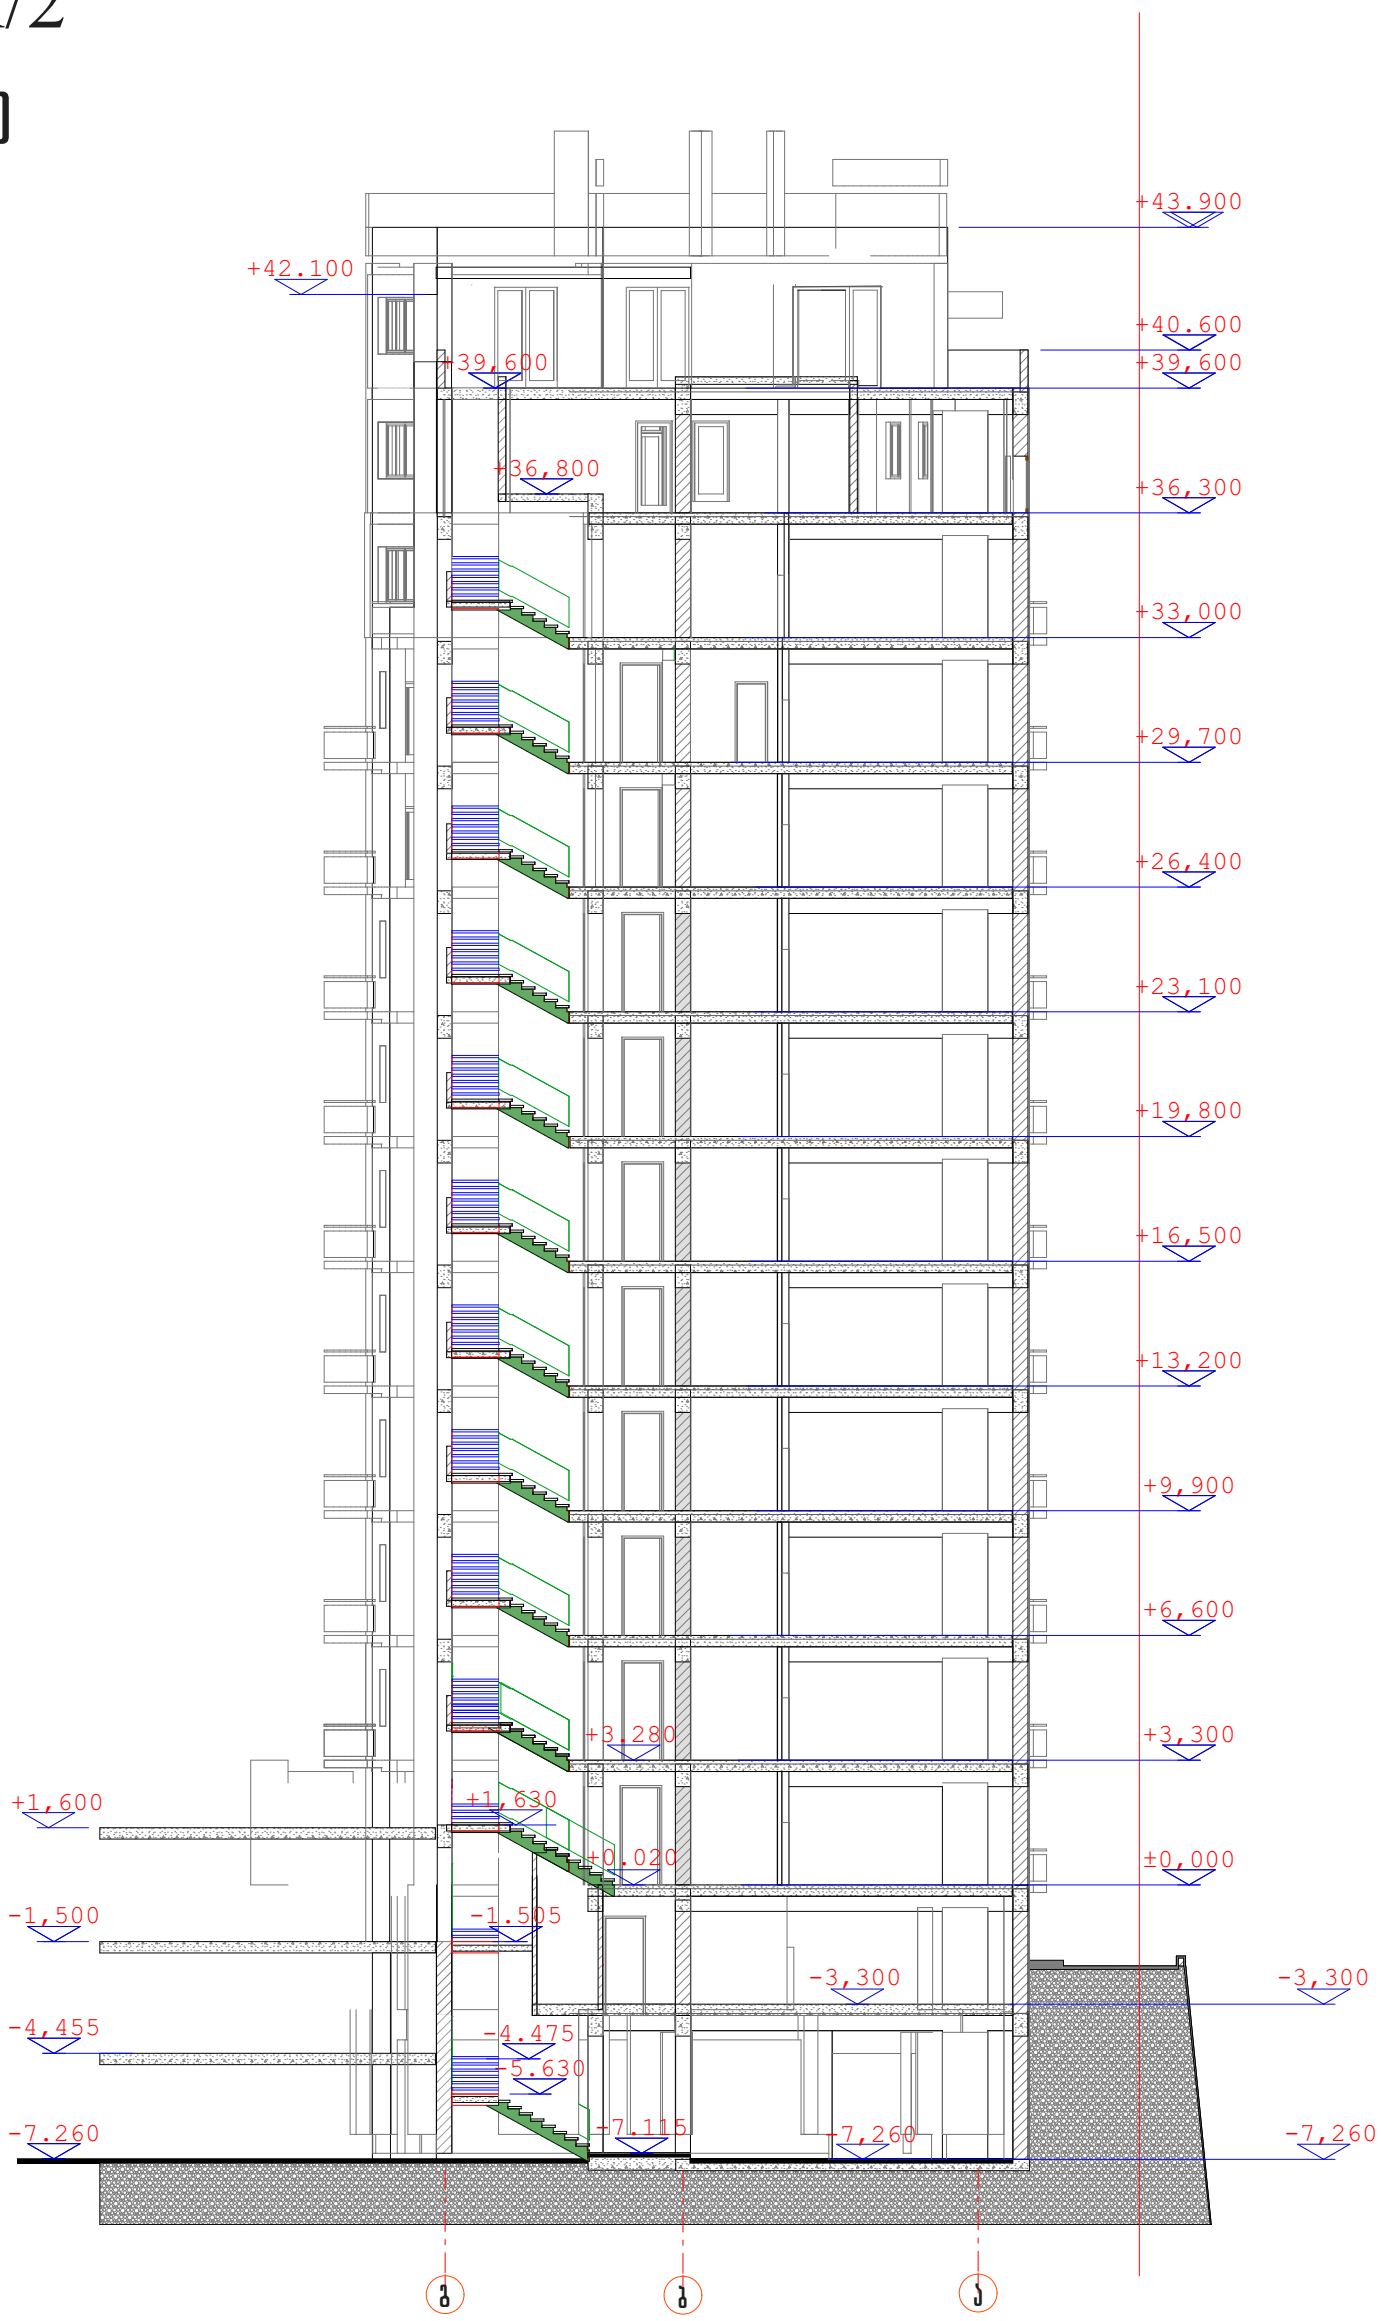

ინდ. მეწარმე	ბ. მეტრეველი		
პრ.მთ. არქიტექ	ბ.მარსაგიხეილი		
ავტორი	ბ. მეტრეველი		
ავტორი	ბ.მარსაგიხეილი		
დაპროექტა	ეთბელაშვილი		

ი/მ ბიბი ბიტრეველი

ინდივიდუალური ბინათმშენებლობის ამხანაგობა თაბუკაშვილი 88 საცხოვრებელი სახლი შარტავას და გოთუას ქუჩებზე

ბლოკი 8-9

ჭრილი A/2

მასშ. 1:200 ინე. №

სტადია მ.

დაკვ. 1/01

ფურც. № 16

ფურცლ. 22

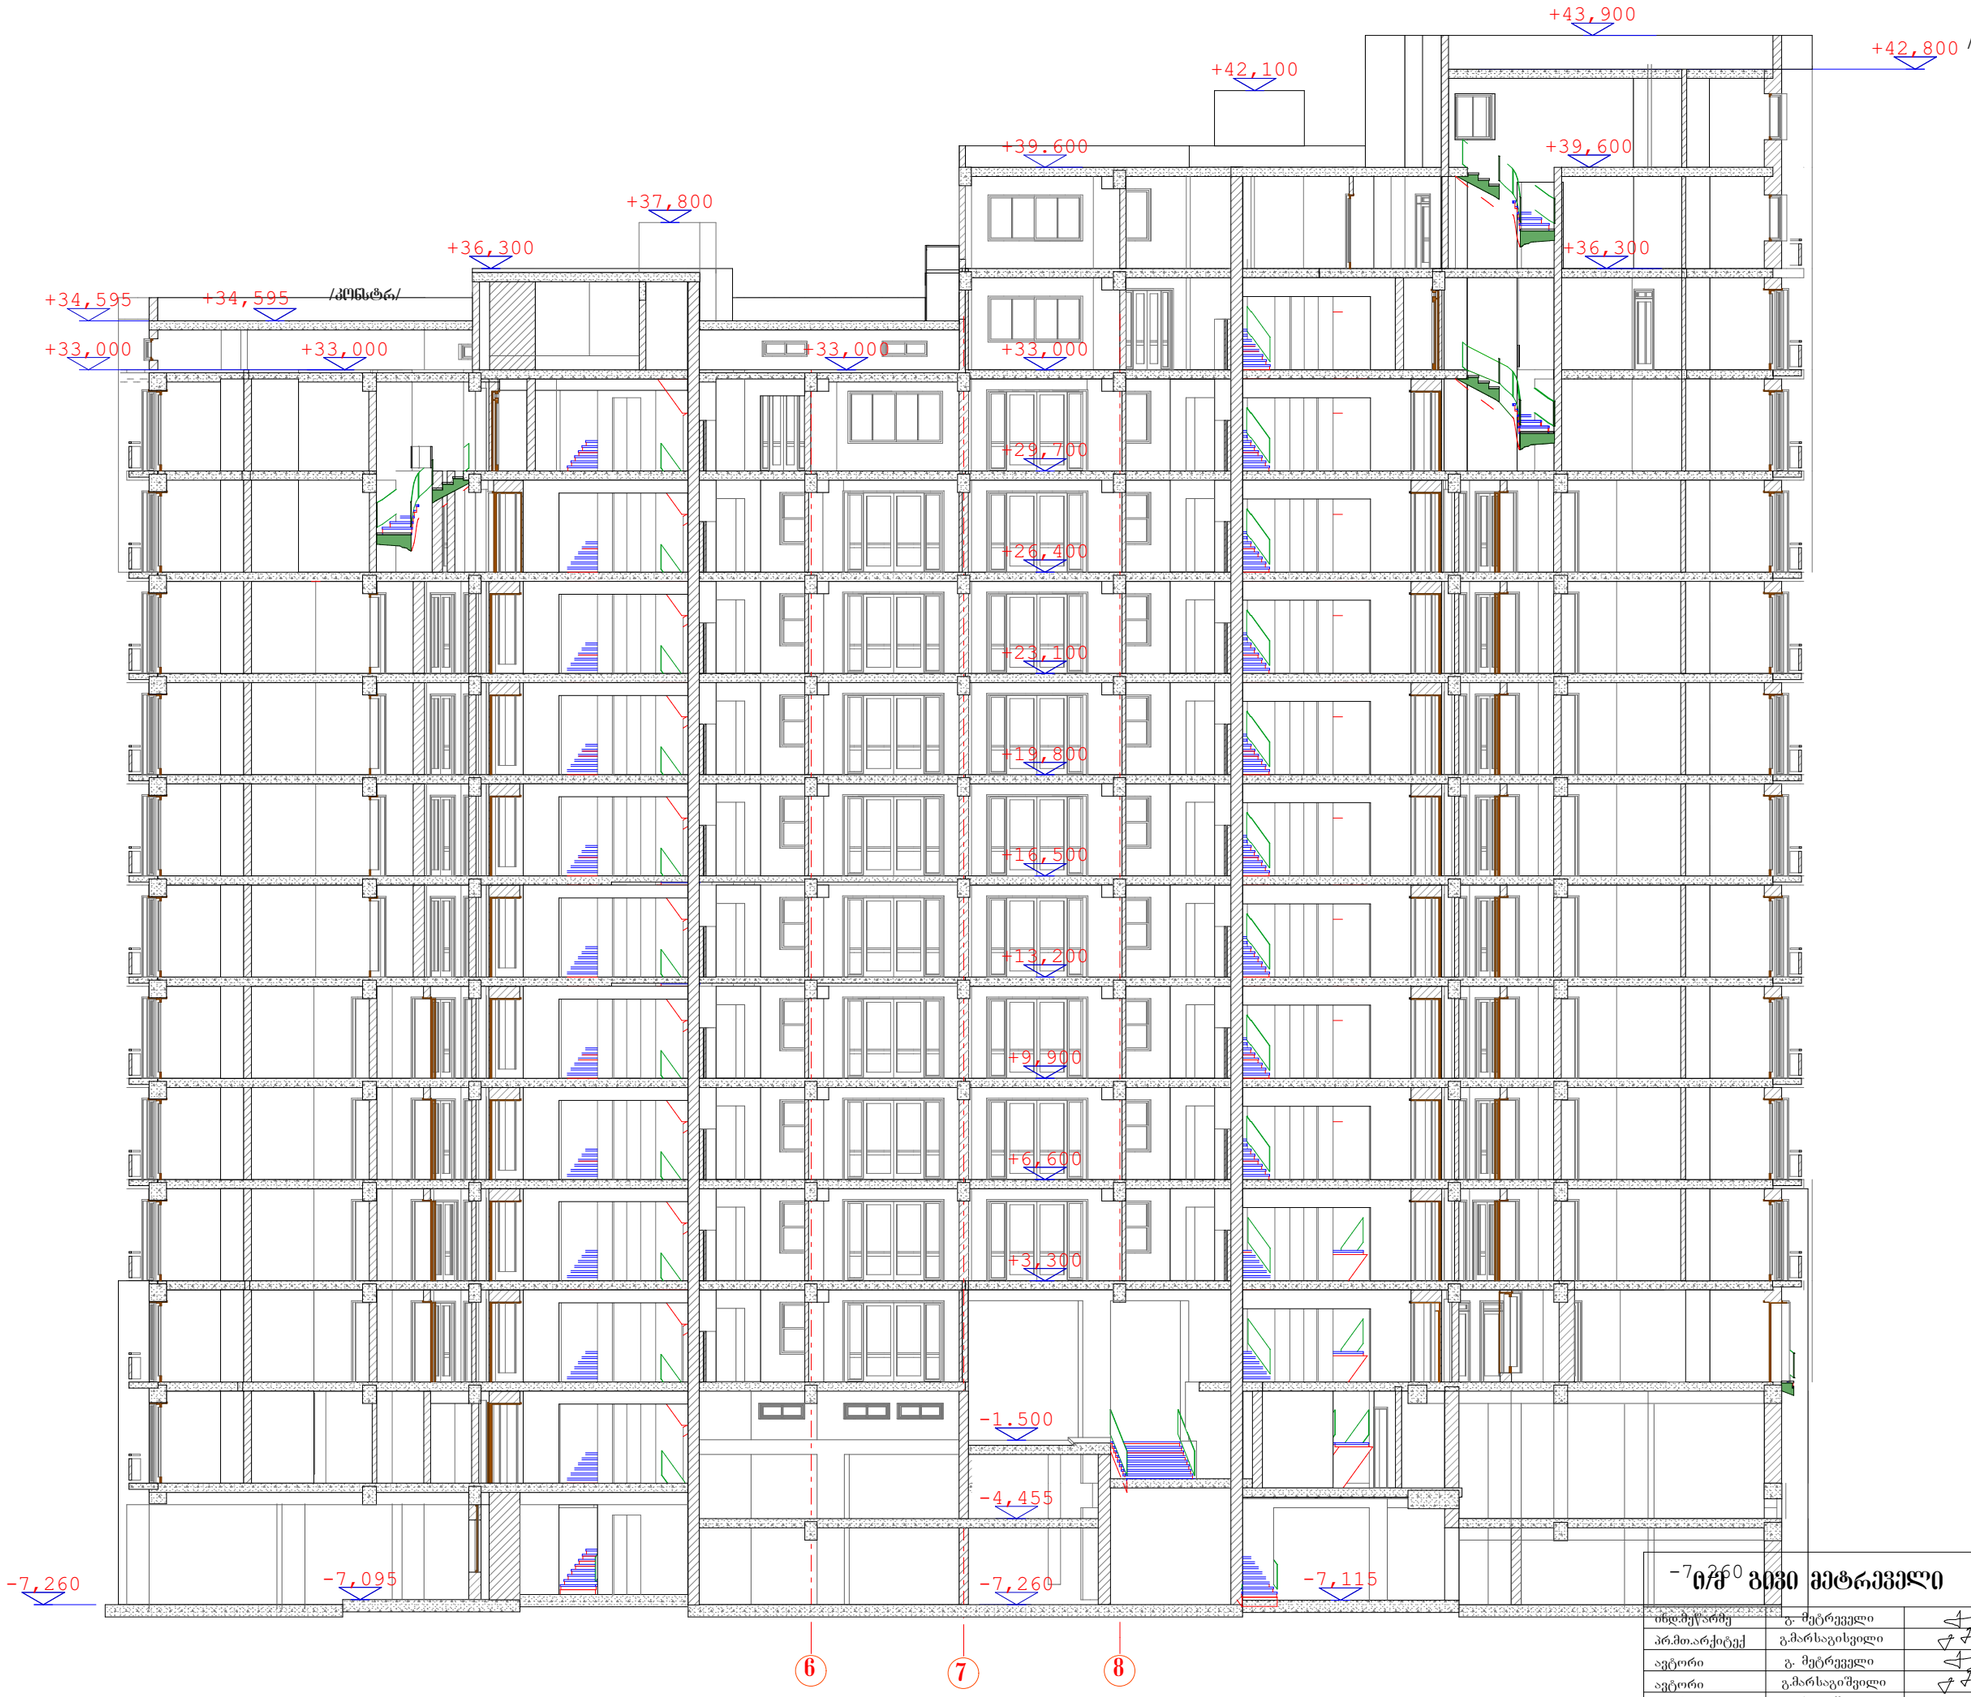

ბლოკი 8-9

ჭრილი A/3

მ 1:200

-7,260	ი/ქ ბიკი მეტრეველი		ინდივიდუალური ბინათმშენებლობის ამხანაგობა თაბუკაშვილი 88 საცხოვრებელი სახლი შარტავასა და გოთუას ქუჩებზე	
ინდ.მეწარმე	გ. მეტრეველი		ბლოკი 8-9	სტადია მ.
პრ.მთ.არქიტექ	გ.მარსაგისვილი			
ავტორი	გ. მეტრეველი		ჭრილი A/3	დაკვ. 1/01
ავტორი	გ.მარსაგიშვილი			ფურც № 17
დაამუშავა	ე.ოძელაშვილი		მასშ. 1:200 ინვ. №	ფურცლ. 22



ბლოკი 10

ჭრილი A/1

მ 1:200

ინდ.მეწარმე	ბ. მეტრეველი	
პროექტის	ბ.ბარსაბიშვილი	
აბრირი	ბ. მეტრეველი	
აბრირი	ბ.ბარსაბიშვილი	
დაამუშავა	ეთმელაშვილი	

ინდივიდუალური ბინათმშენებლობის ამხანაგობა თაბუკაშვილი 88 საკადრებელი სახლი შარტავასა და გოთუას ქუჩებზე

ბლოკი 10	სტადია მ.
ჭრილი A/1	დაკვ. 1/01
მასშ. 1:200	ფურცლ. № 14
ინვ. №	ფურცლ. 25

ბლოკი 10

ჭრილი A/2

მ 1:200

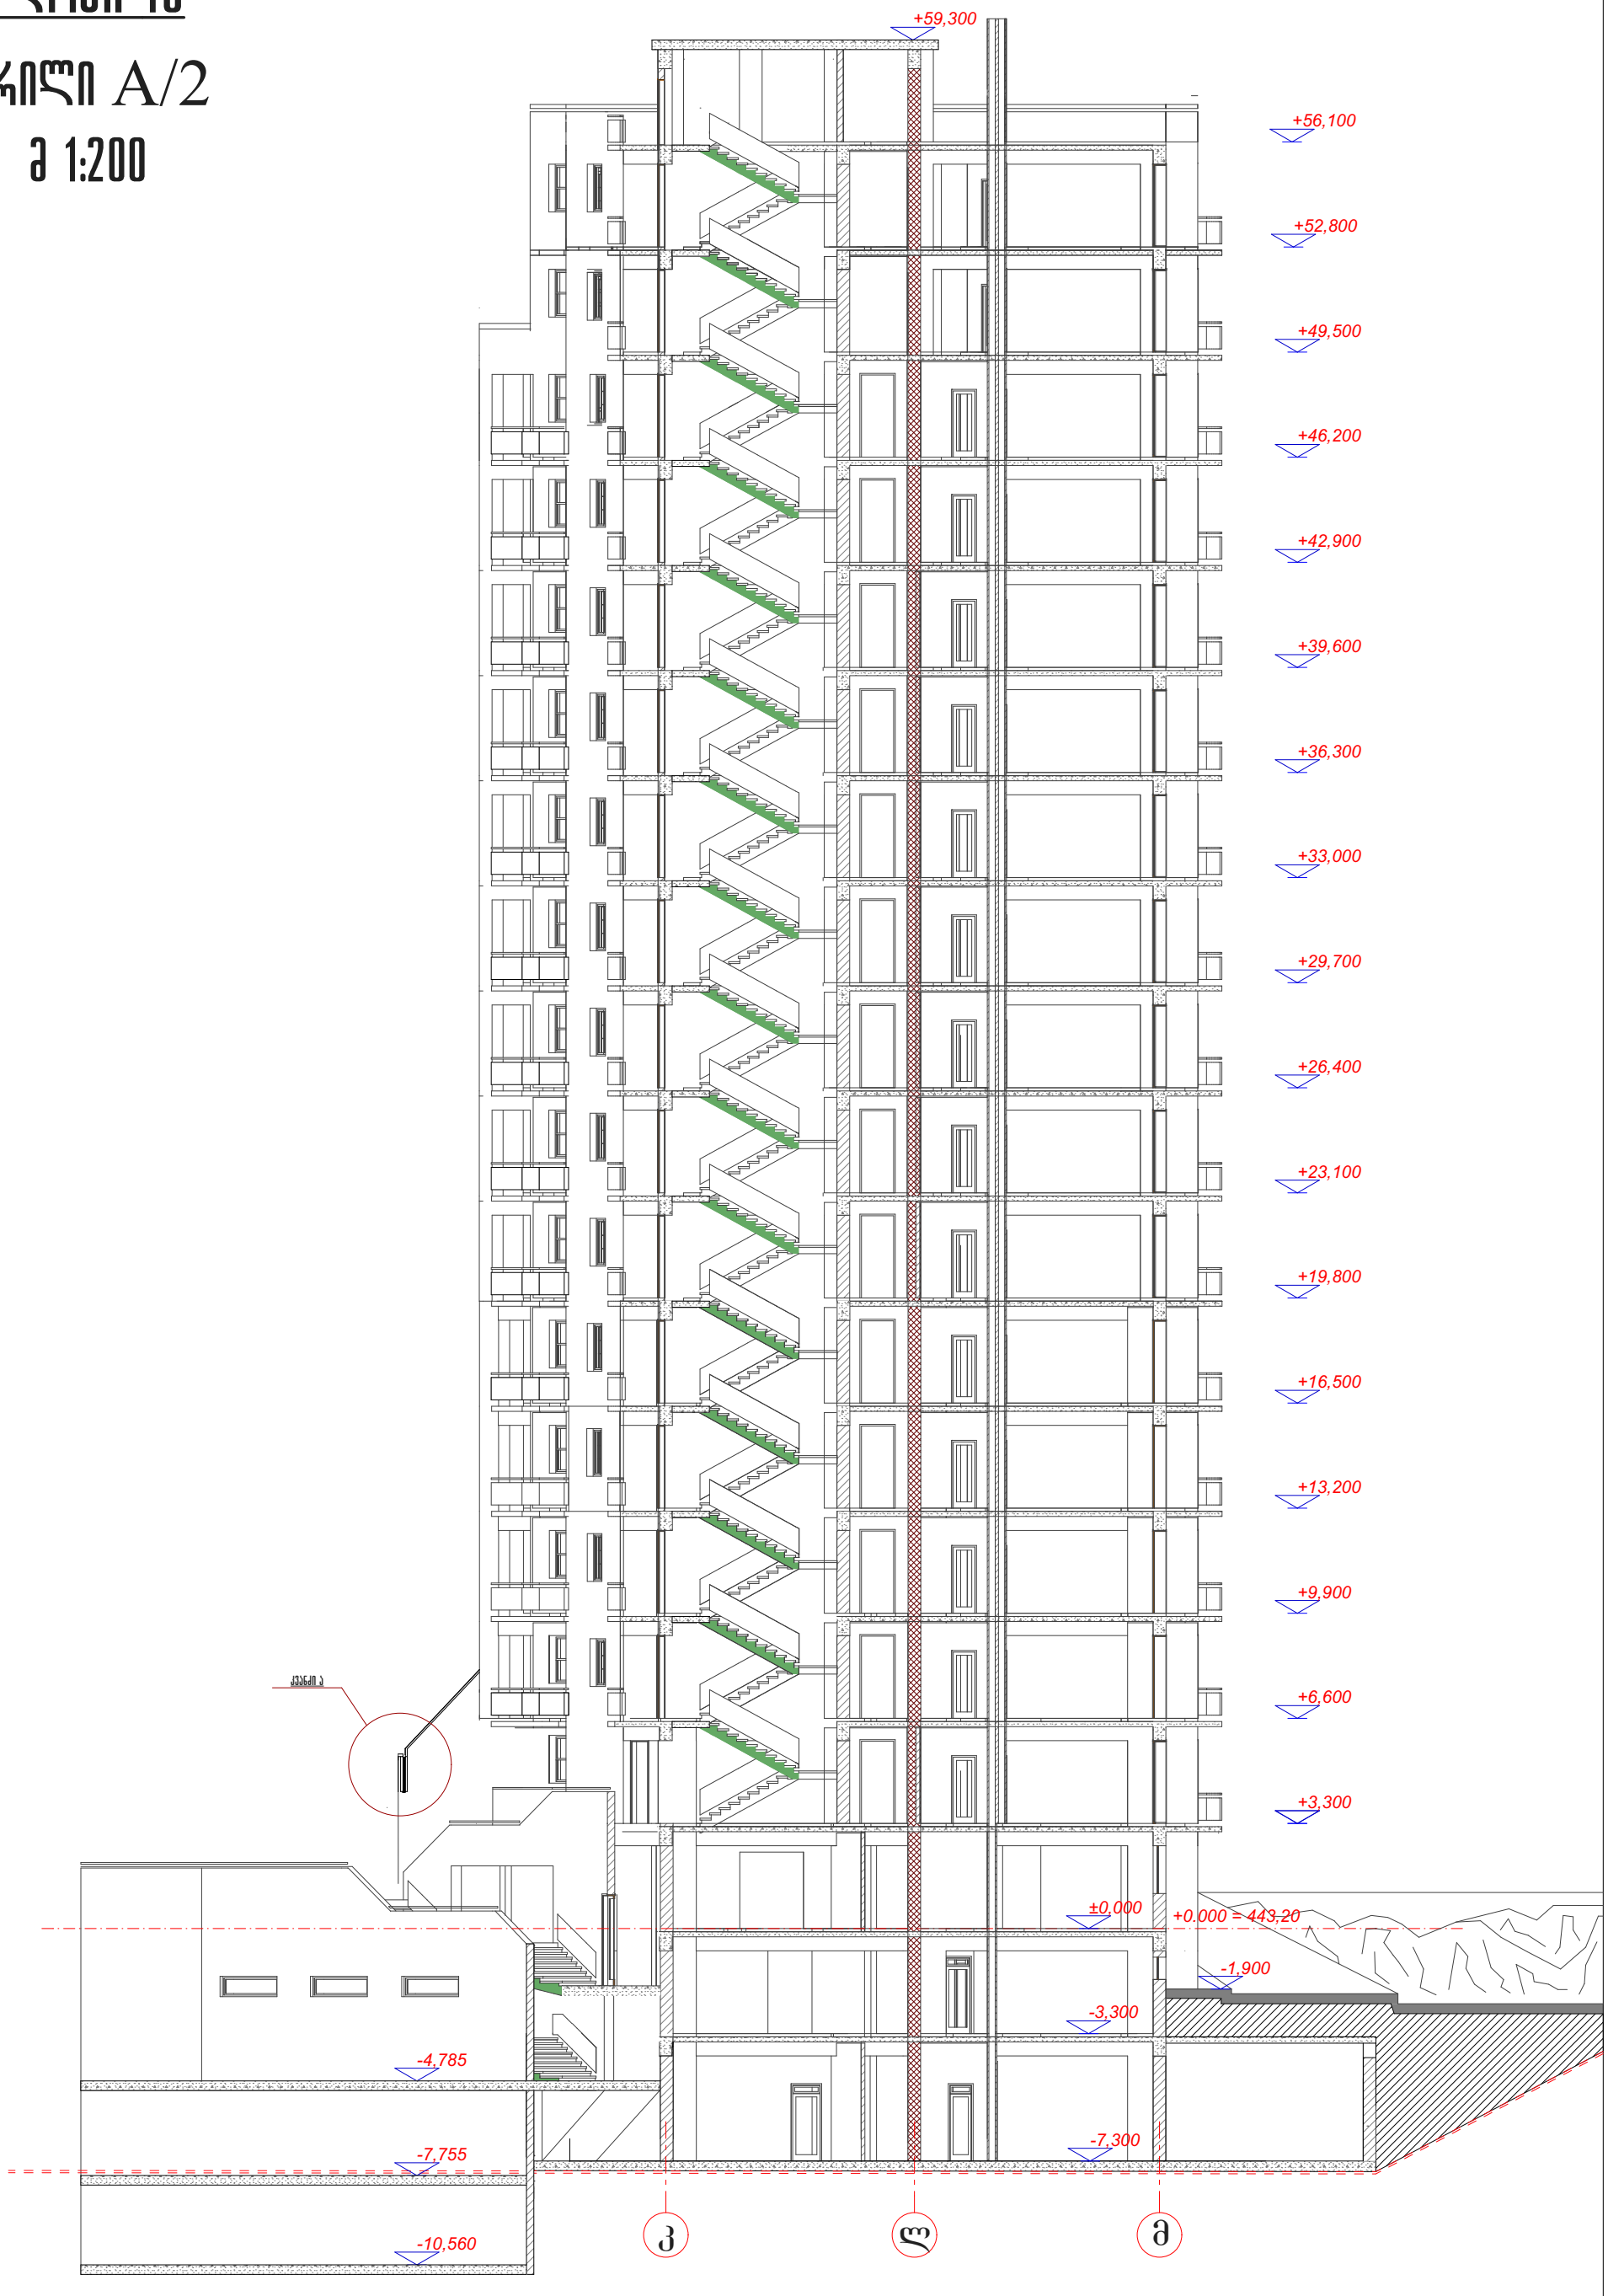

ინდ. მეწარმე	ბ. მეტრეველი		
ჯრ.მთ. არქიტექ	ბ.მარსაგიძეილი		
აგტორი	ბ. მეტრეველი		
აგტორი	ბ.მარსაგიძეილი		
დაამუშავა	ეთმელაშვილი		

ბლოკი 10

ბლოკი 10	სტადია მ.
ჭრილი A/2	ლაკმ: 1/01
მასშ. 1:200	ფურცლ. № 15
ინვ. №	ფურცლ. 25

ინდივიდუალური ბინათმშენებლობის ამსანაგობა
თაბუკაშვილი 88
საცხოვრებელი სახლი შარტავასა და ვოთუას ქუჩებზე

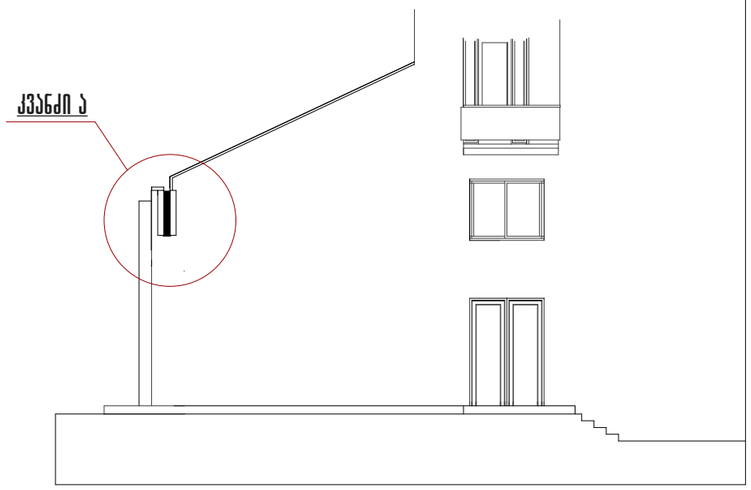

გვერდის ფასადი

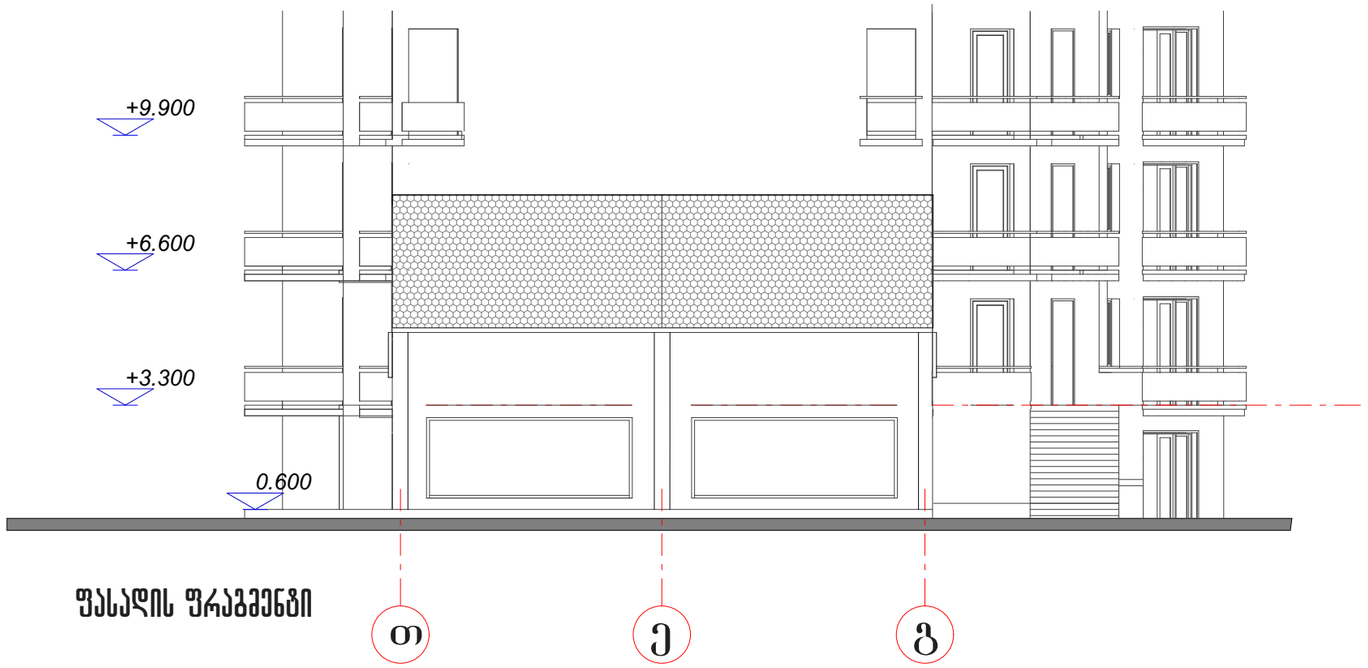

ფასადის ფრაგმენტი

ბლოკი 10

მ 1:200

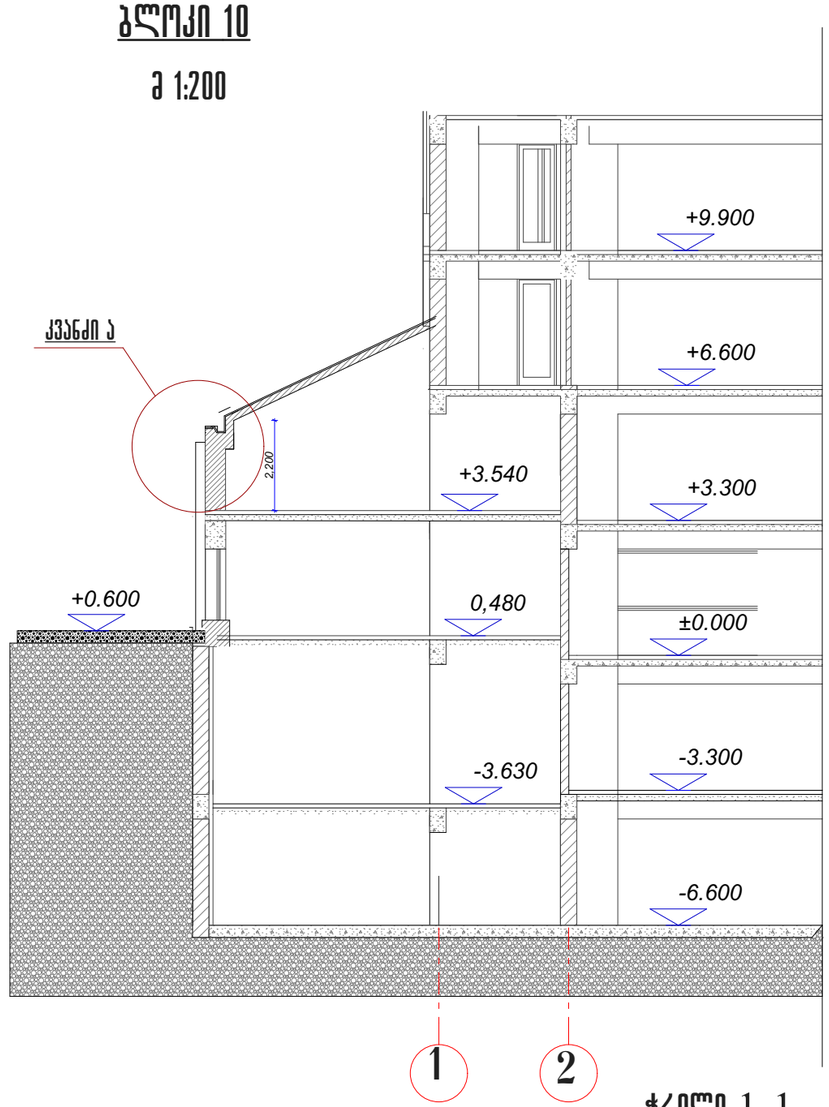

ჭრილი 1-1

0/მ გივი მეტრეველი			ინდივიდუალური ბინათმშენებლობის ამხანაგობა თაბუკაშვილი 88 საცხოვრებელი სახლი შარტავასა და გოთუას ქუჩებზე	
ინჟ.მეწარმე	გ. მეტრეველი		ბლოკი 10	სტადია მ.
პრ.მთ.არქიტექ	გ.მარსაგიშვილი			
ავტორი	გ. მეტრეველი		ფასადის ფრაგმენტი	დაკვ. 1/01
ავტორი	გ.მარსაგიშვილი			ფურც № 19
დაამუშავა	ე.ოძელაშვილი		მასშ. 1:150 ინვ. №	ფურცლ. 25