14639 კ3.8

ახალი საპროექტო შენობა

ახალი აშენებული საწყობი N2

ახალი აშენებული საწყობი N1

ზონებს შორის საზღვარი

ზონებს შორის საზღვარი

მშენებარე შენობა

ბეტონის გზა

გადახურვა

ბეტონის გზა

zenituri gadaxurva

profnastilis gadaxurva

ezervuari

1 q.a

UTM_GRID_X

დამკვეთი:	შ.პ.ს. "მოდუსი"	გენგეგმა	შ.პ.ს. "A3" არქიტექტურული სტუდია 401978721	დირექტორი:	გ.მირიანაშვილი		17.04.2017
მისამართი:	ქ.თბილისი. კახეთის გზატკეცილი N65			არქიტექტორი:	გ.მირიანაშვილი		მ. 1:500

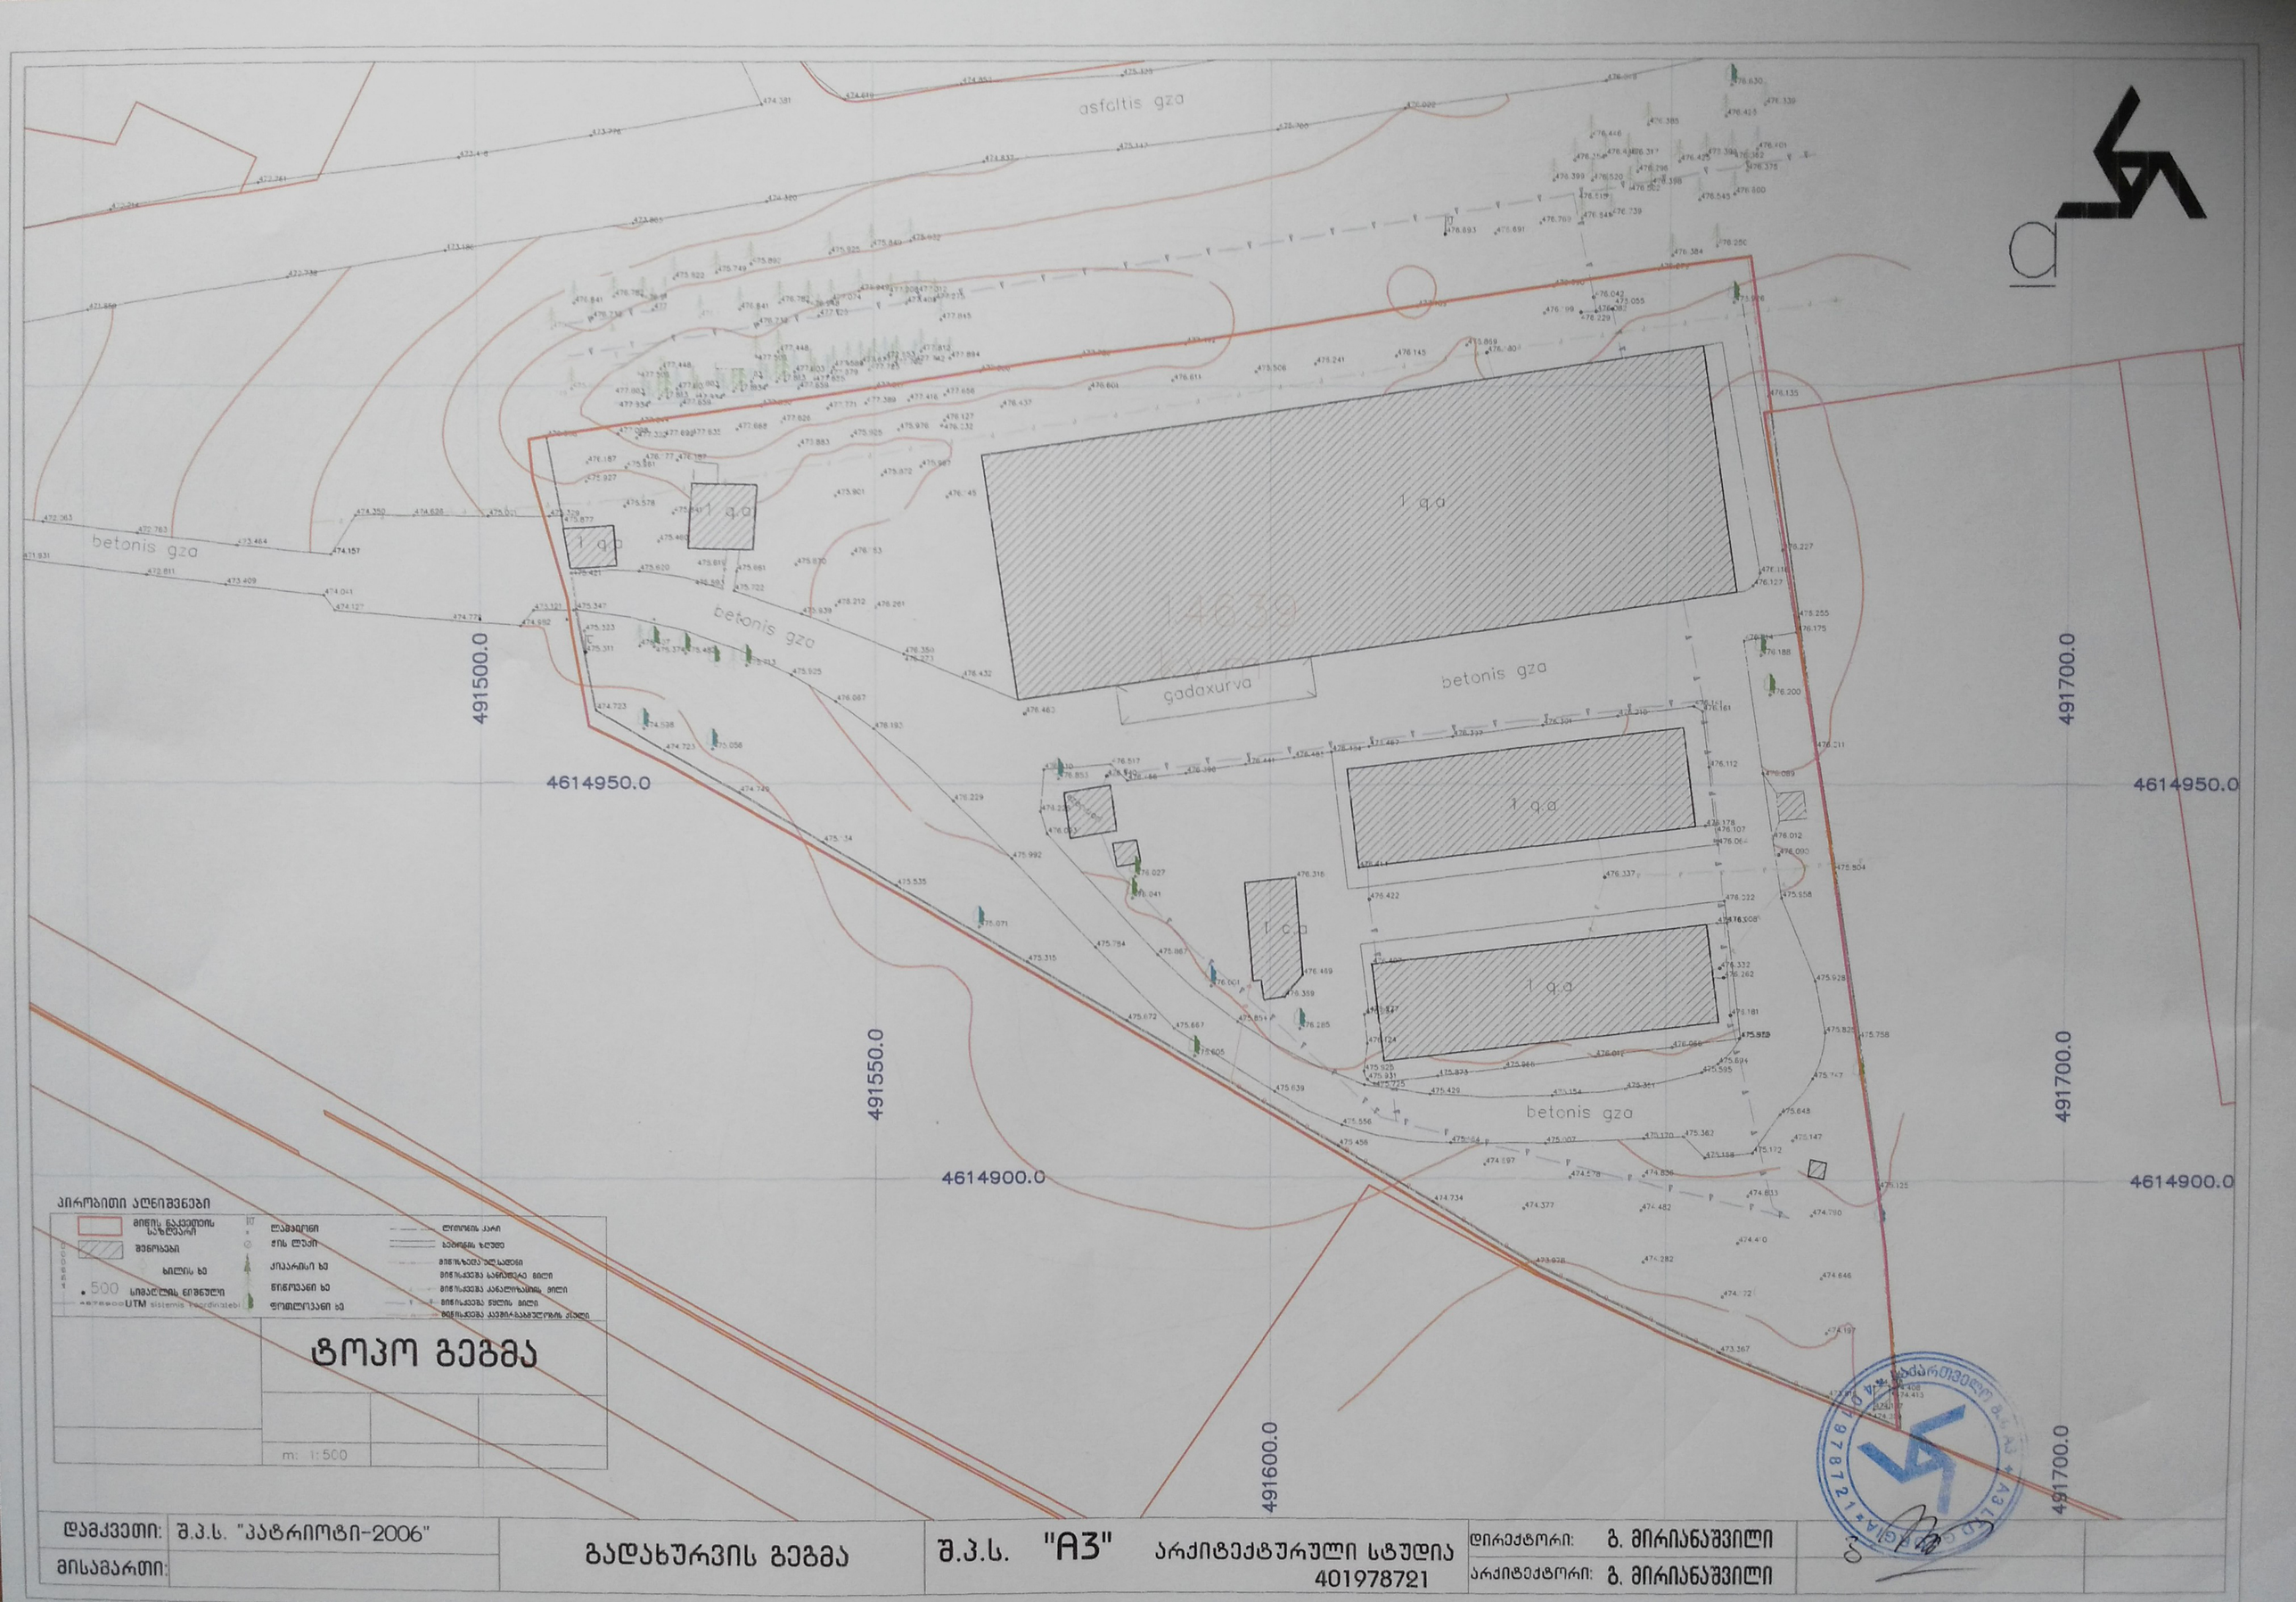

პირობითი აღნიშვნები

- მიწის ნაკვეთის საზღვარი
- შენობები
- ხილის ხე
- 500 სიმაღლის ნიშნული
- UTM sistemis koordinatebi
- ლამპიონი
- ჭის ლუქი
- ქიაყარიში ხე
- წიწოვანი ხე
- ფოთლოვანი ხე
- ღერძული კარი
- ბებერის ხეღობე
- მიწისქვეშა ელკაბელი
- მიწისქვეშა სანიშნეები მილი
- მიწისქვეშა ანალიზების მილი
- მიწისქვეშა წყლის მილი
- მიწისქვეშა კავშირგაბმულობის კაბელი

ტოპო გეგმა

m: 1:500

დამკვეთი:	შ.პ.ს. "პატრიოტი-2006"	გადახურვის გეგმა	შ.პ.ს. "A3" არქიტექტურული სტუდია 401978721	დირექტორი:	გ. მირიანაშვილი
მისამართი:				არქიტექტორი:	გ. მირიანაშვილი

asfaltis gza

betonis gza

betonis gza

betonis gza

1 q.a

1 q.a

1 q.a

1 q.a

1 q.a

gadaxurva

14639
kv.m

საზოგადოებრივ საქმიანი
ზონა N2

ფუნქციური ზონების
გამყოფი საზღვარი

სამეწარმეო ზონა N1

608138.8
458138.8
−95080.5
−145080.5
UTM_GRID_X
UTM_GRID_Y

დამკვეთი:	შ.პ.ს. "პატრიოტი-2006"	ტოპოგრაფიული გეგმა	შ.პ.ს. "A3"	არქიტექტურული სტუდია 401978721	დირექტორი:	გ. მირიანაშვილი
მისამართი:					არქიტექტორი:	გ. მირიანაშვილი