ფასადი გ-ა ღერძებში

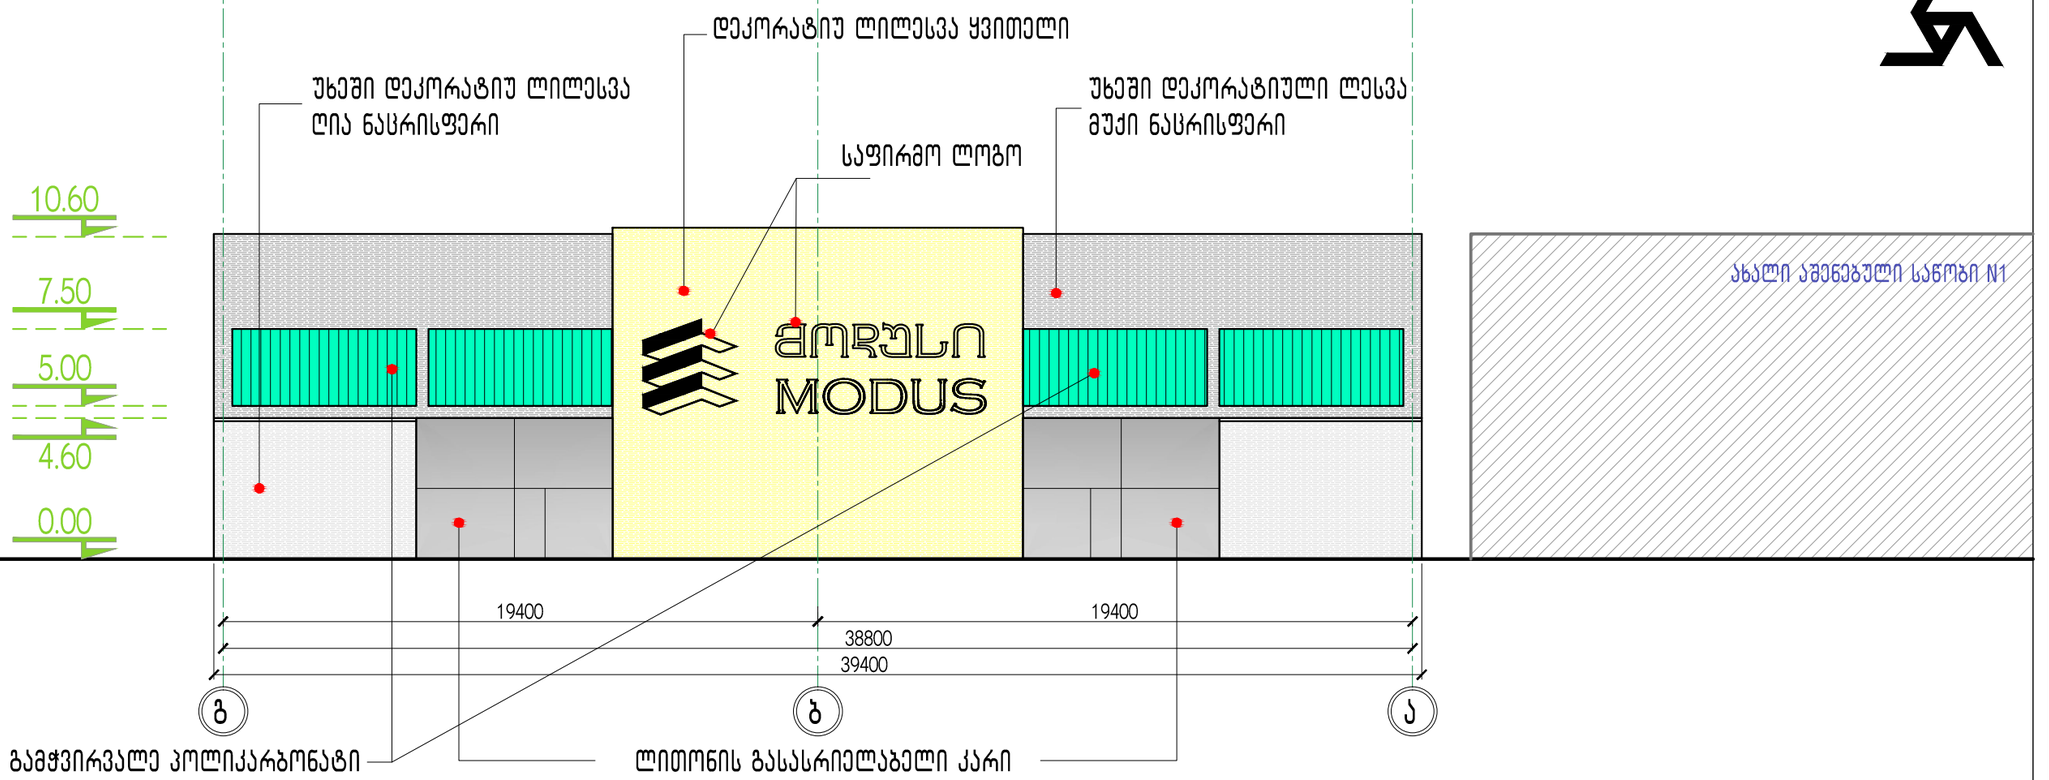

ფასადი ა-გ ღერძებში

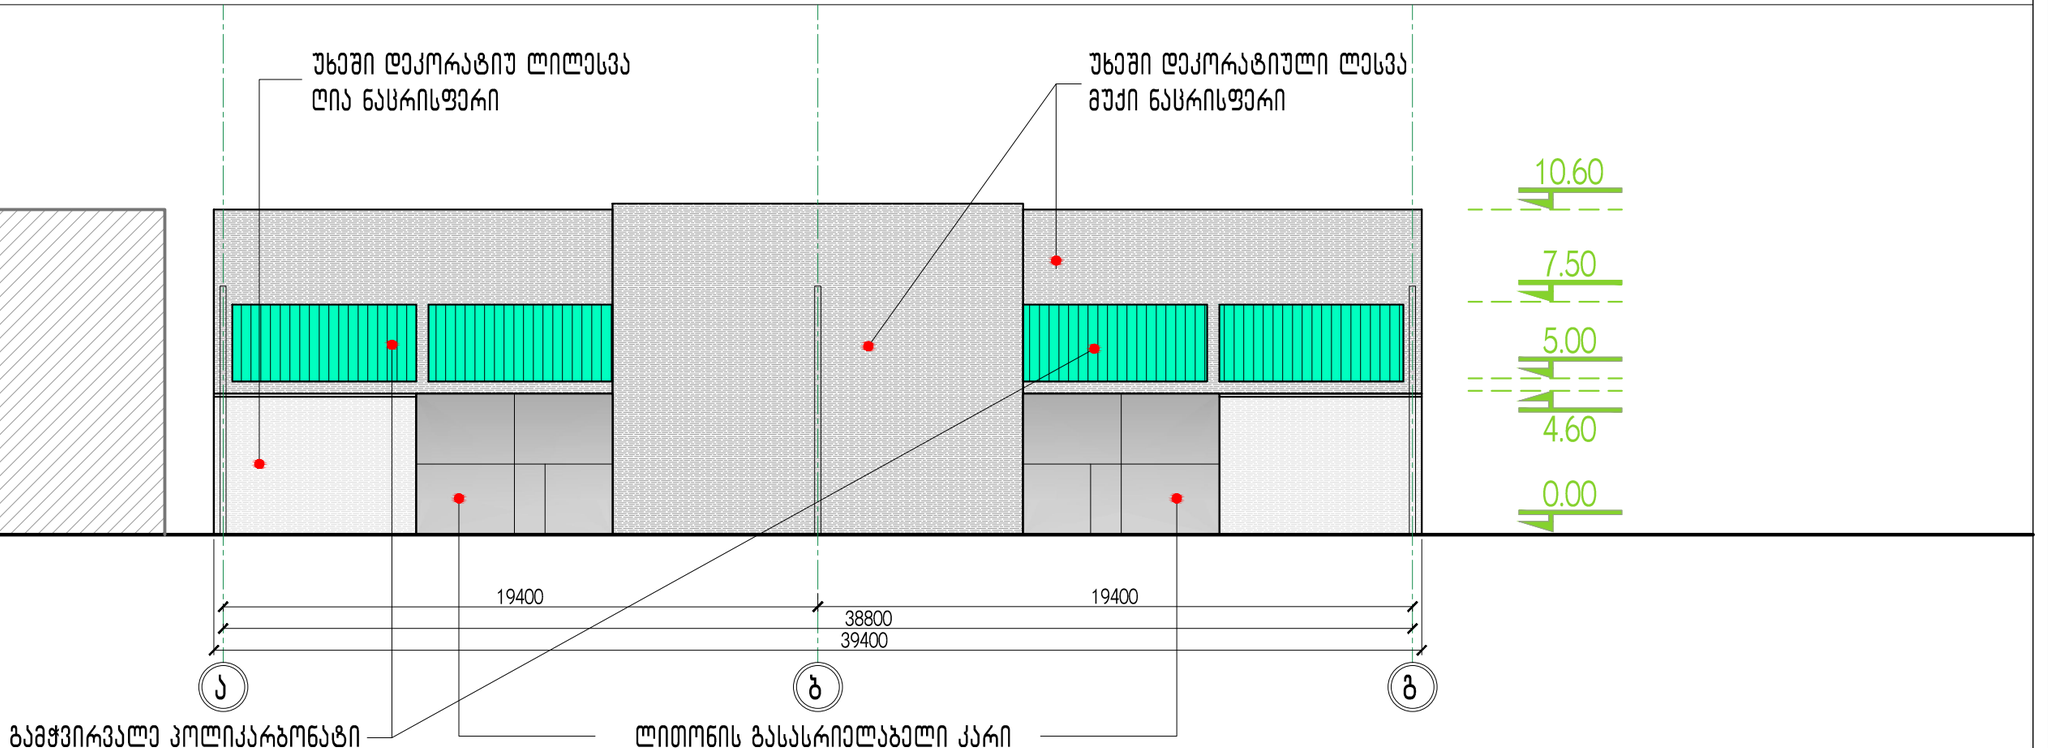

დამკვეთი:	შ.პ.ს. "მოდუსი"	ფასადი გ-ა ღერძებში ფასადი ა-გ ღერძებში	შ.პ.ს. "A3" არქიტექტურული სტუდია 401978721	დირექტორი:	გ.მირიანაშვილი		17.04.2017
მისამართი:	ქ.თბილისი. კახეთის გზატკეცილი N65			არქიტექტორი:	გ.მირიანაშვილი		მ. 1:200

ფასადი 8-1 ღერძებში

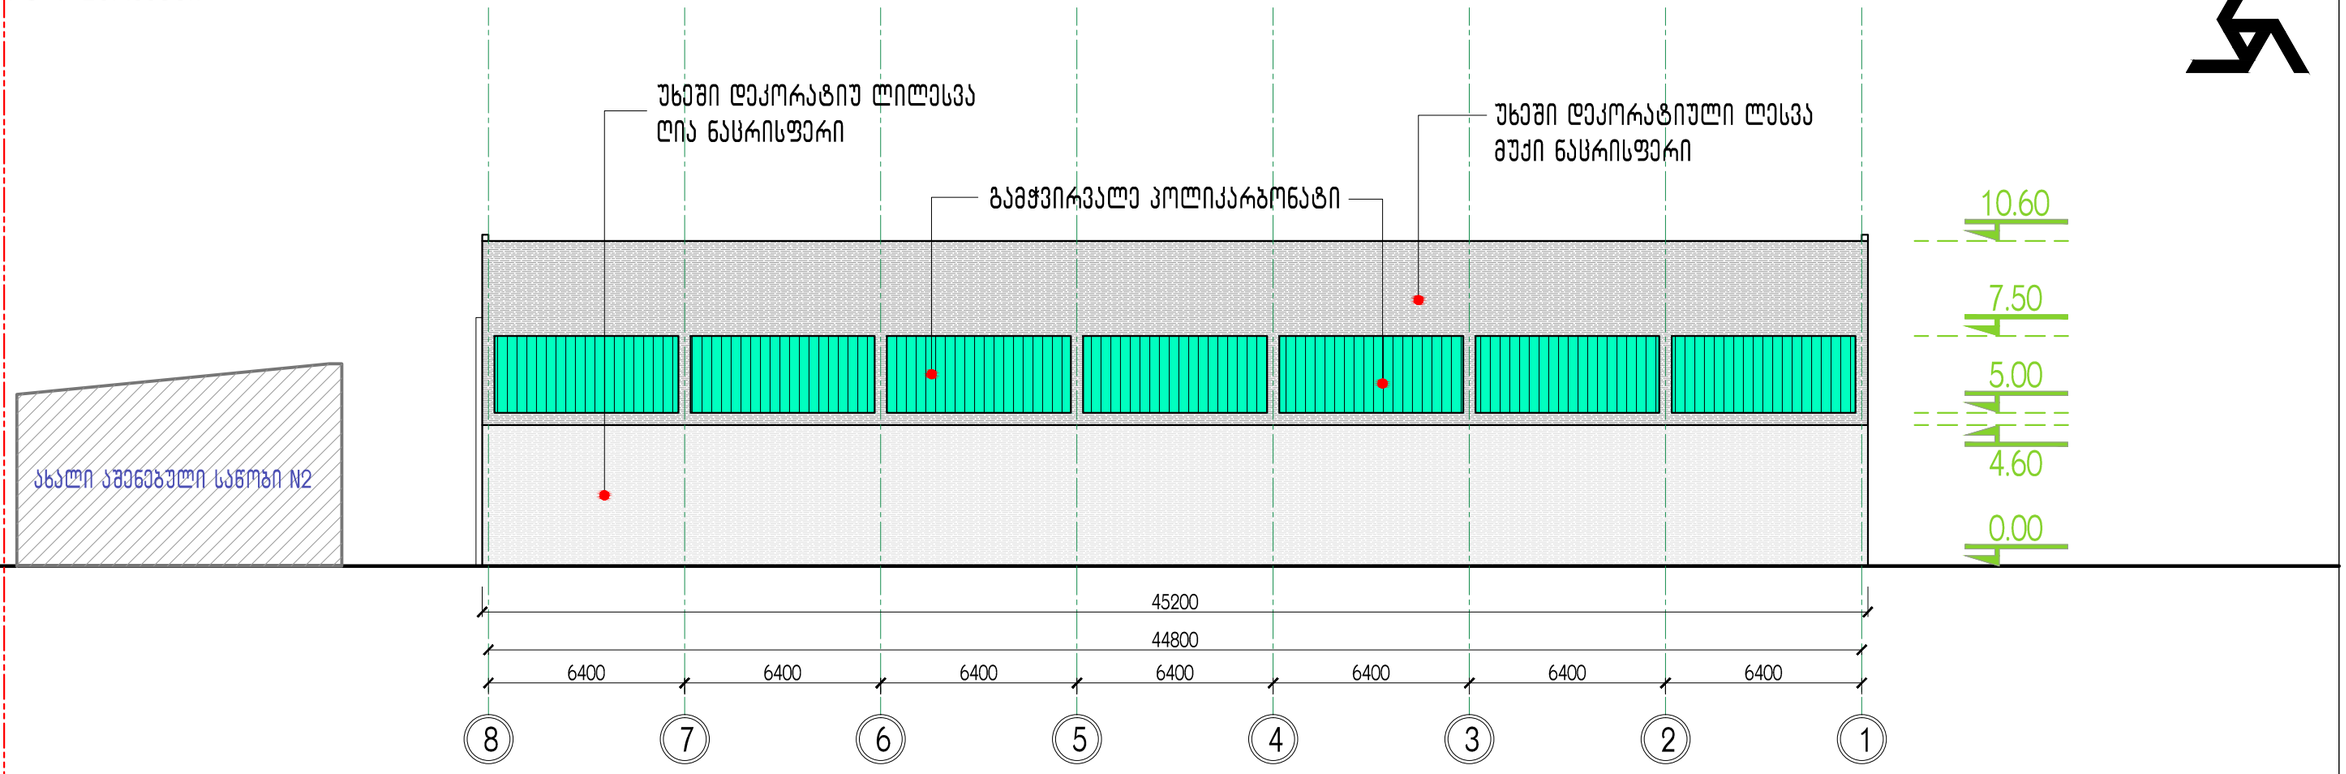

ფასადი 1-8 ღერძებში

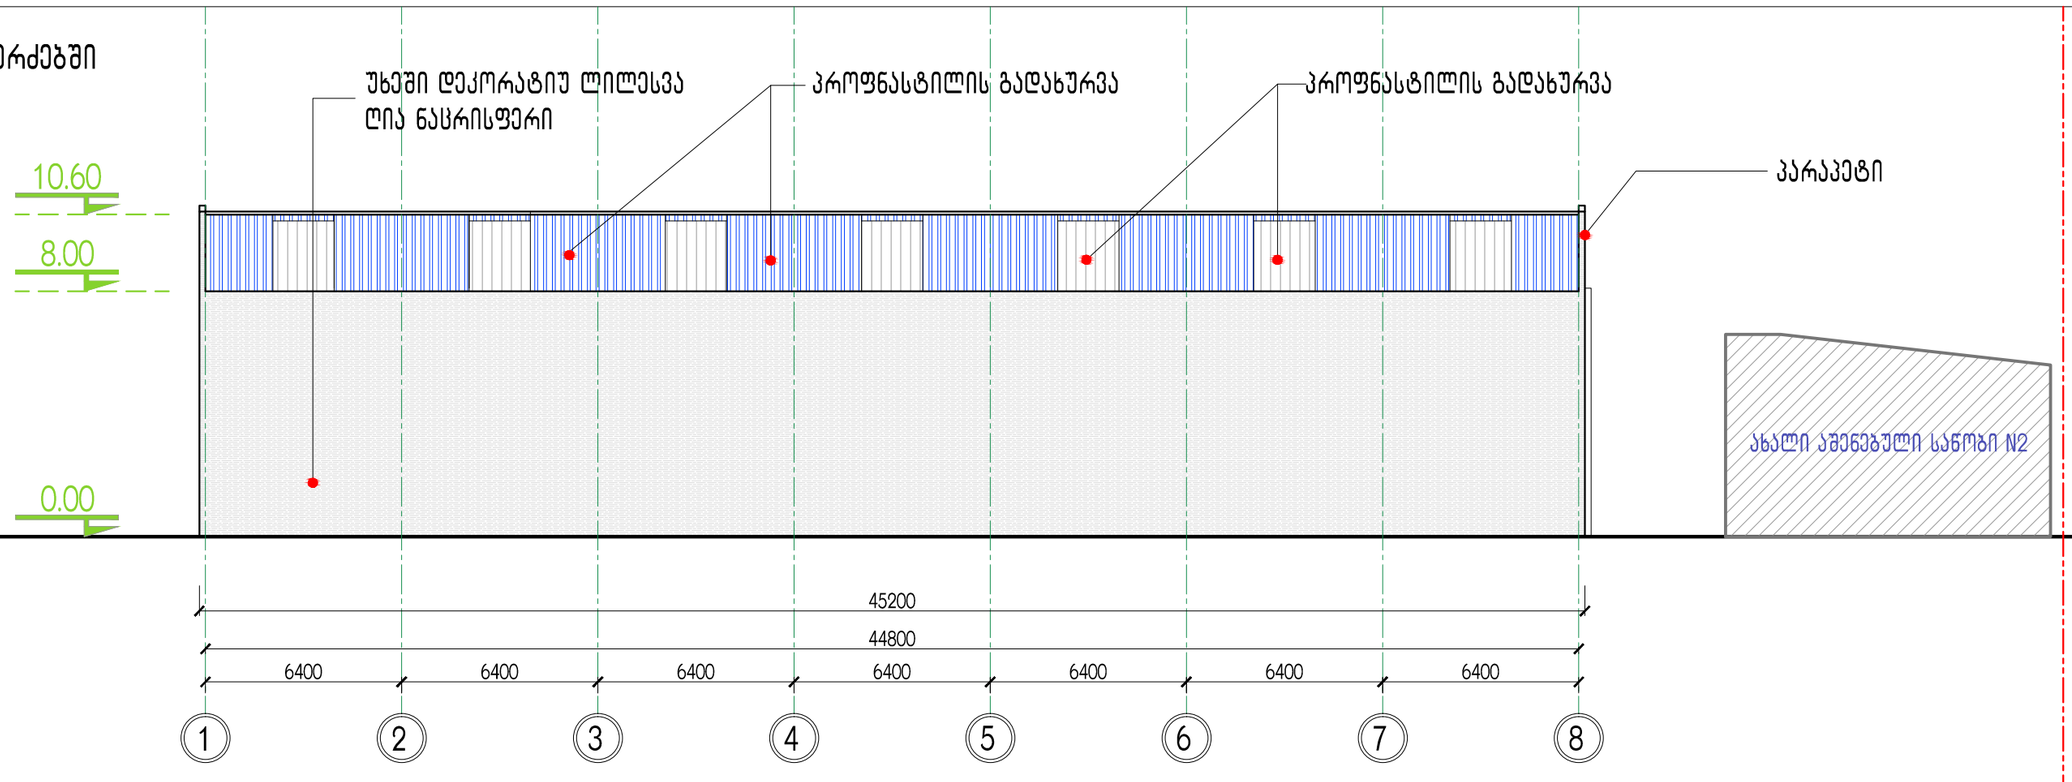

დამკვეთი:	შ.პ.ს. "მოდუსი"	ფასადი 8-1 ღერძებში ფასადი 1-8 ღერძებში	შ.პ.ს. "A3" არქიტექტურული სტუდია 401978721	დირექტორი:	გ.მირიანაშვილი		17.04.2017
მისამართი:	ქ.თბილისი. კახეთის გზატკეცილი N65			არქიტექტორი:	გ.მირიანაშვილი		მ. 1:200