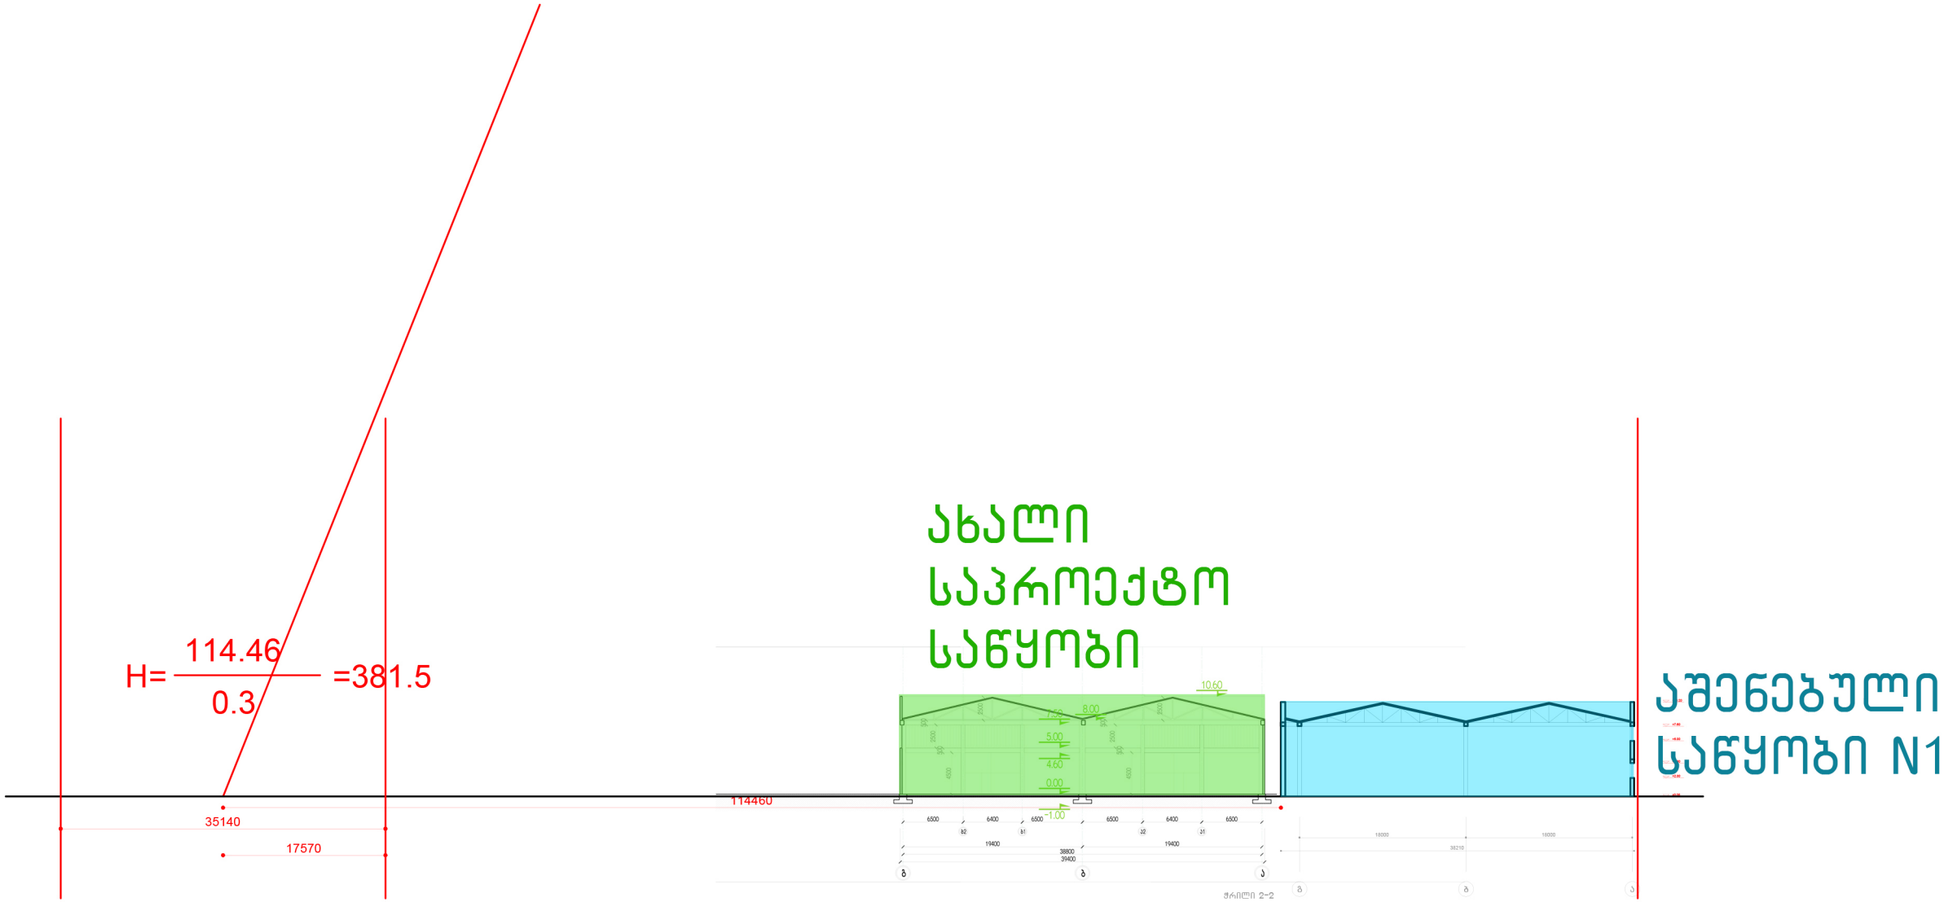


დამკვეთი:		სიმაღლის განმსაზღვრელი სქემა	შ.პ.ს. "A3"	არქიტექტურული სტუდია 401978721	დირექტორი:	გ. მირიანაშვილი	
მისამართი:					არქიტექტორი:	გ. მირიანაშვილი	

14639 კ3.8

ახალი საპროექტო შენობა

ახალი აშენებული საწყობი N2

ახალი აშენებული საწყობი N1

ზონებს შორის საზღვარი

ზონებს შორის საზღვარი

მშენებარე შენობა

ბეტონის გზა

გადახურვა

ბეტონის გზა

zenituri gadaxurva

profnastilis gadaxurva

ezervuari

1 q.a

UTM_GRID_X

დამკვეთი:	შ.პ.ს. "მოდუსი"	გენგეგმა	შ.პ.ს. "A3" არქიტექტურული სტუდია 401978721	დირექტორი:	გ.მირიანაშვილი		17.04.2017
მისამართი:	ქ.თბილისი. კახეთის გზატკეცილი N65			არქიტექტორი:	გ.მირიანაშვილი		მ. 1:500