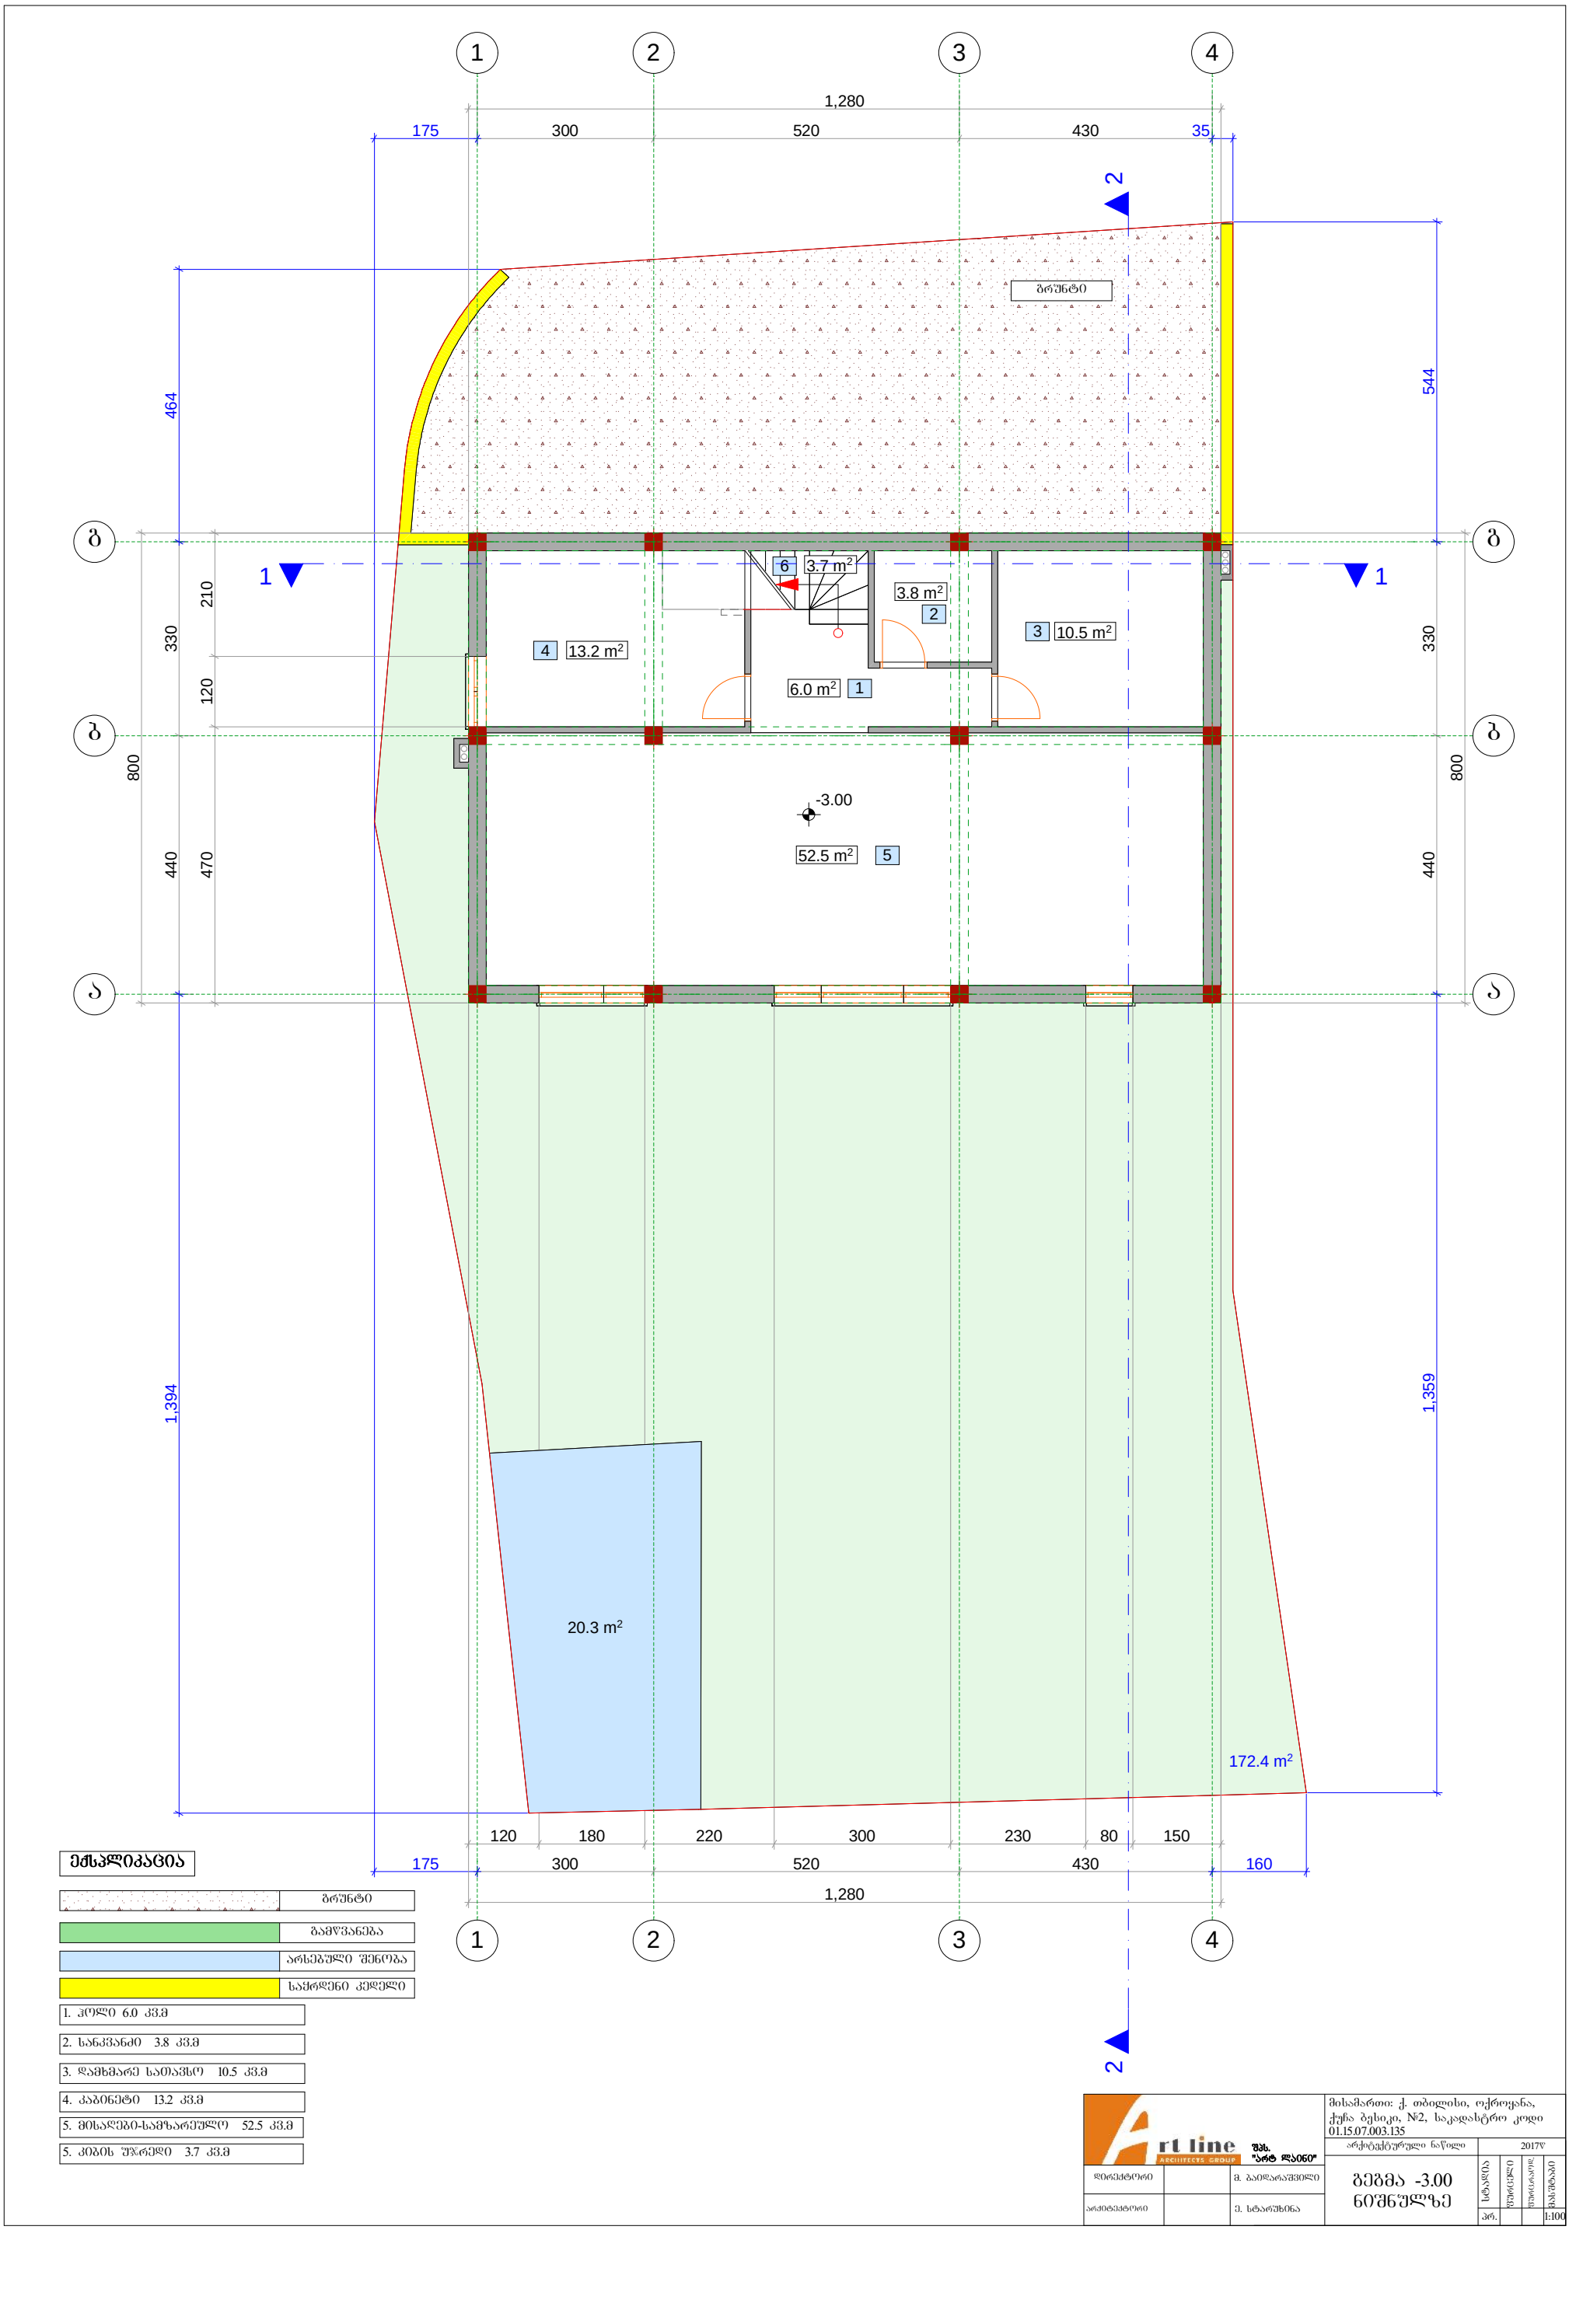

ექსპლიკაცია

	ბრუნტი
	ბამწვანება
	არსებული შენობა
	საძრდენი კედელი

1. ჰოლი 6.0 კვ.მ
2. სანკვანძი 3.8 კვ.მ
3. დამხმარე სათავსო 10.5 კვ.მ
4. კაბინეტი 13.2 კვ.მ
5. მისაღები-სამზარეულო 52.5 კვ.მ
5. კიბის უჯრედი 3.7 კვ.მ

Art line ARCHITECTS GROUP	შპს. "არტ ლაინი"	მისამართი: ქ. თბილისი, ოქროყანა, ქუჩა ბესიკი, №2, საკადასტრო კოდი 01.15.07.003.135
დირექტორი	მ. ბაიდარაშვილი	არქიტექტურული ნაწილი 2017წ
არქიტექტორი	ე. სტარუხინა	ბეჭმა -3.00 ნიშნულზე

სტადია	ფურცელი	ფურცლების რაოდენობა	მასშტაბი
პრ.			1:100

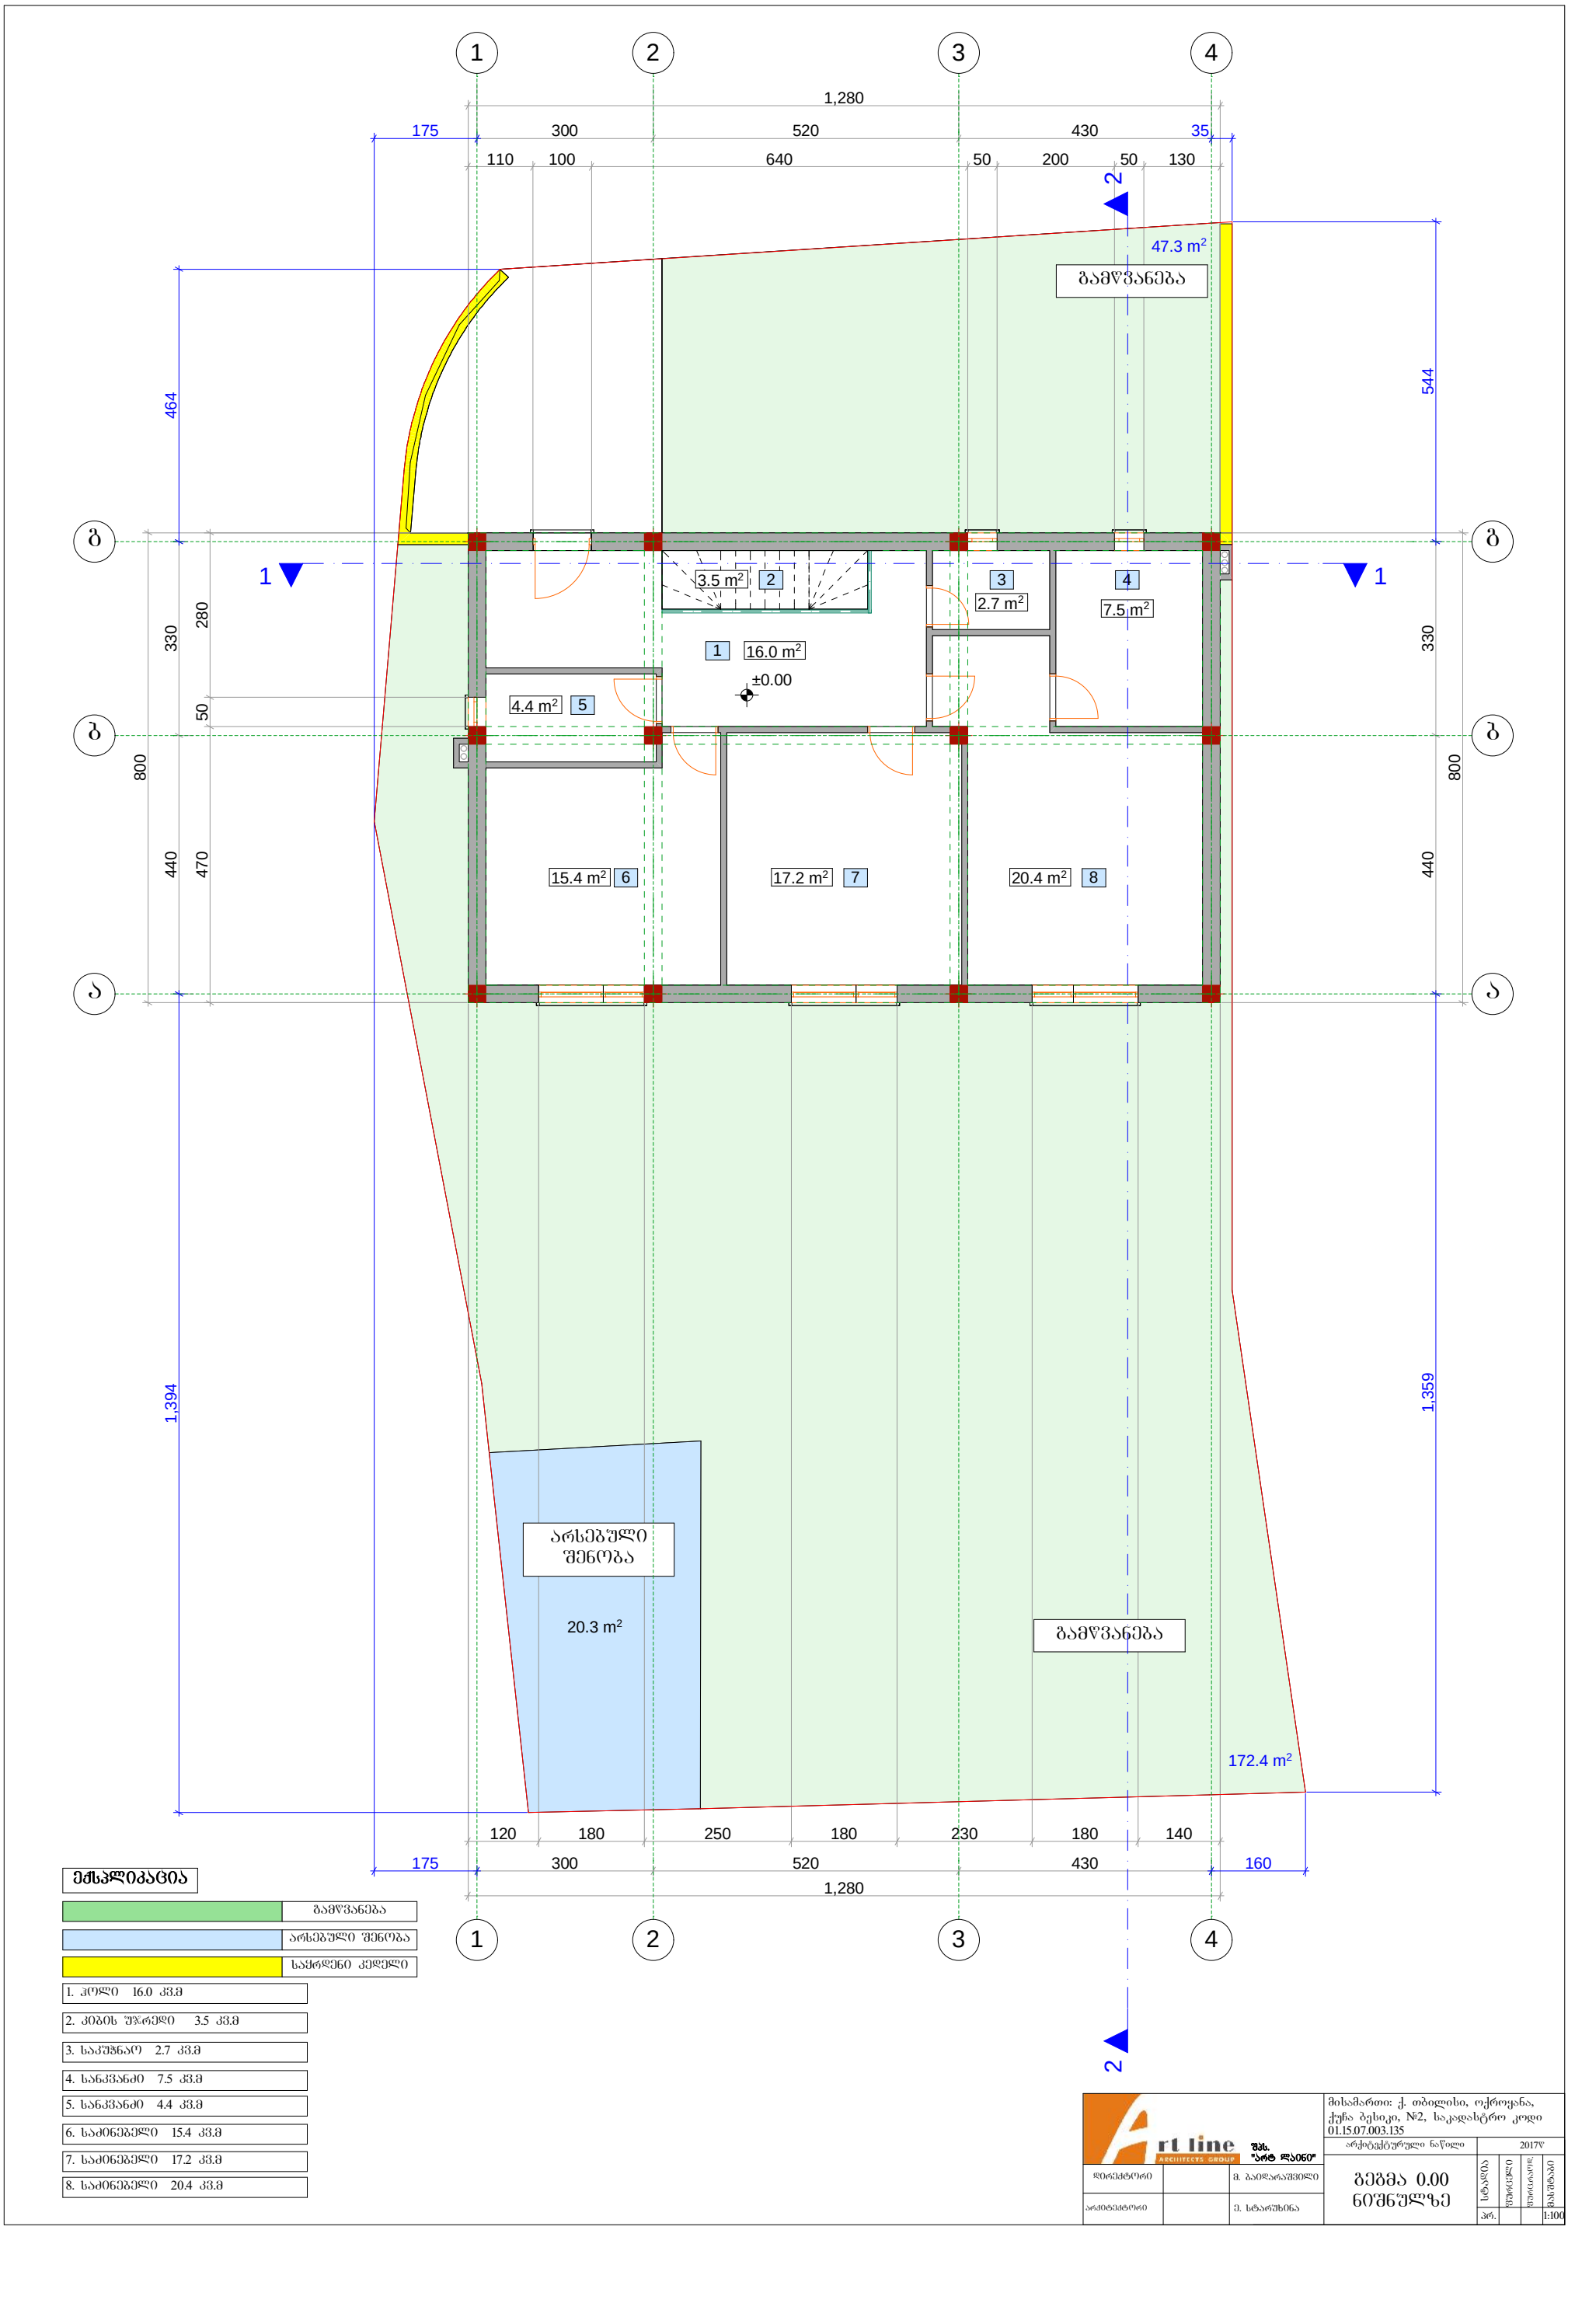

ექსპლიკაცია

	გამწვანება
	არსებული შენობა
	საძრდენი კედელი

1. ჰოლი 16.0 კვ.მ
2. კიბის უჯრედი 3.5 კვ.მ
3. საკუჭნაო 2.7 კვ.მ
4. სანკვანძი 7.5 კვ.მ
5. სანკვანძი 4.4 კვ.მ
6. საძინებელი 15.4 კვ.მ
7. საძინებელი 17.2 კვ.მ
8. საძინებელი 20.4 კვ.მ

Art line ARCHITECTS GROUP	შპს. "არტ ლაინი"	
დირექტორი		მ. ბაიდარაშვილი
არქიტექტორი		ე. სტარუხინა

მისამართი: ქ. თბილისი, ოქროყანა, ქუჩა ბესიკი, №2, საკადასტრო კოდი 01.15.07.003.135

არქიტექტურული ნაწილი | 2017წ

გეგმა 0.00 ნიშნულზე

სტადია	ფურცელი	ფურცლები	მასშტაბი
პრ.			1:100

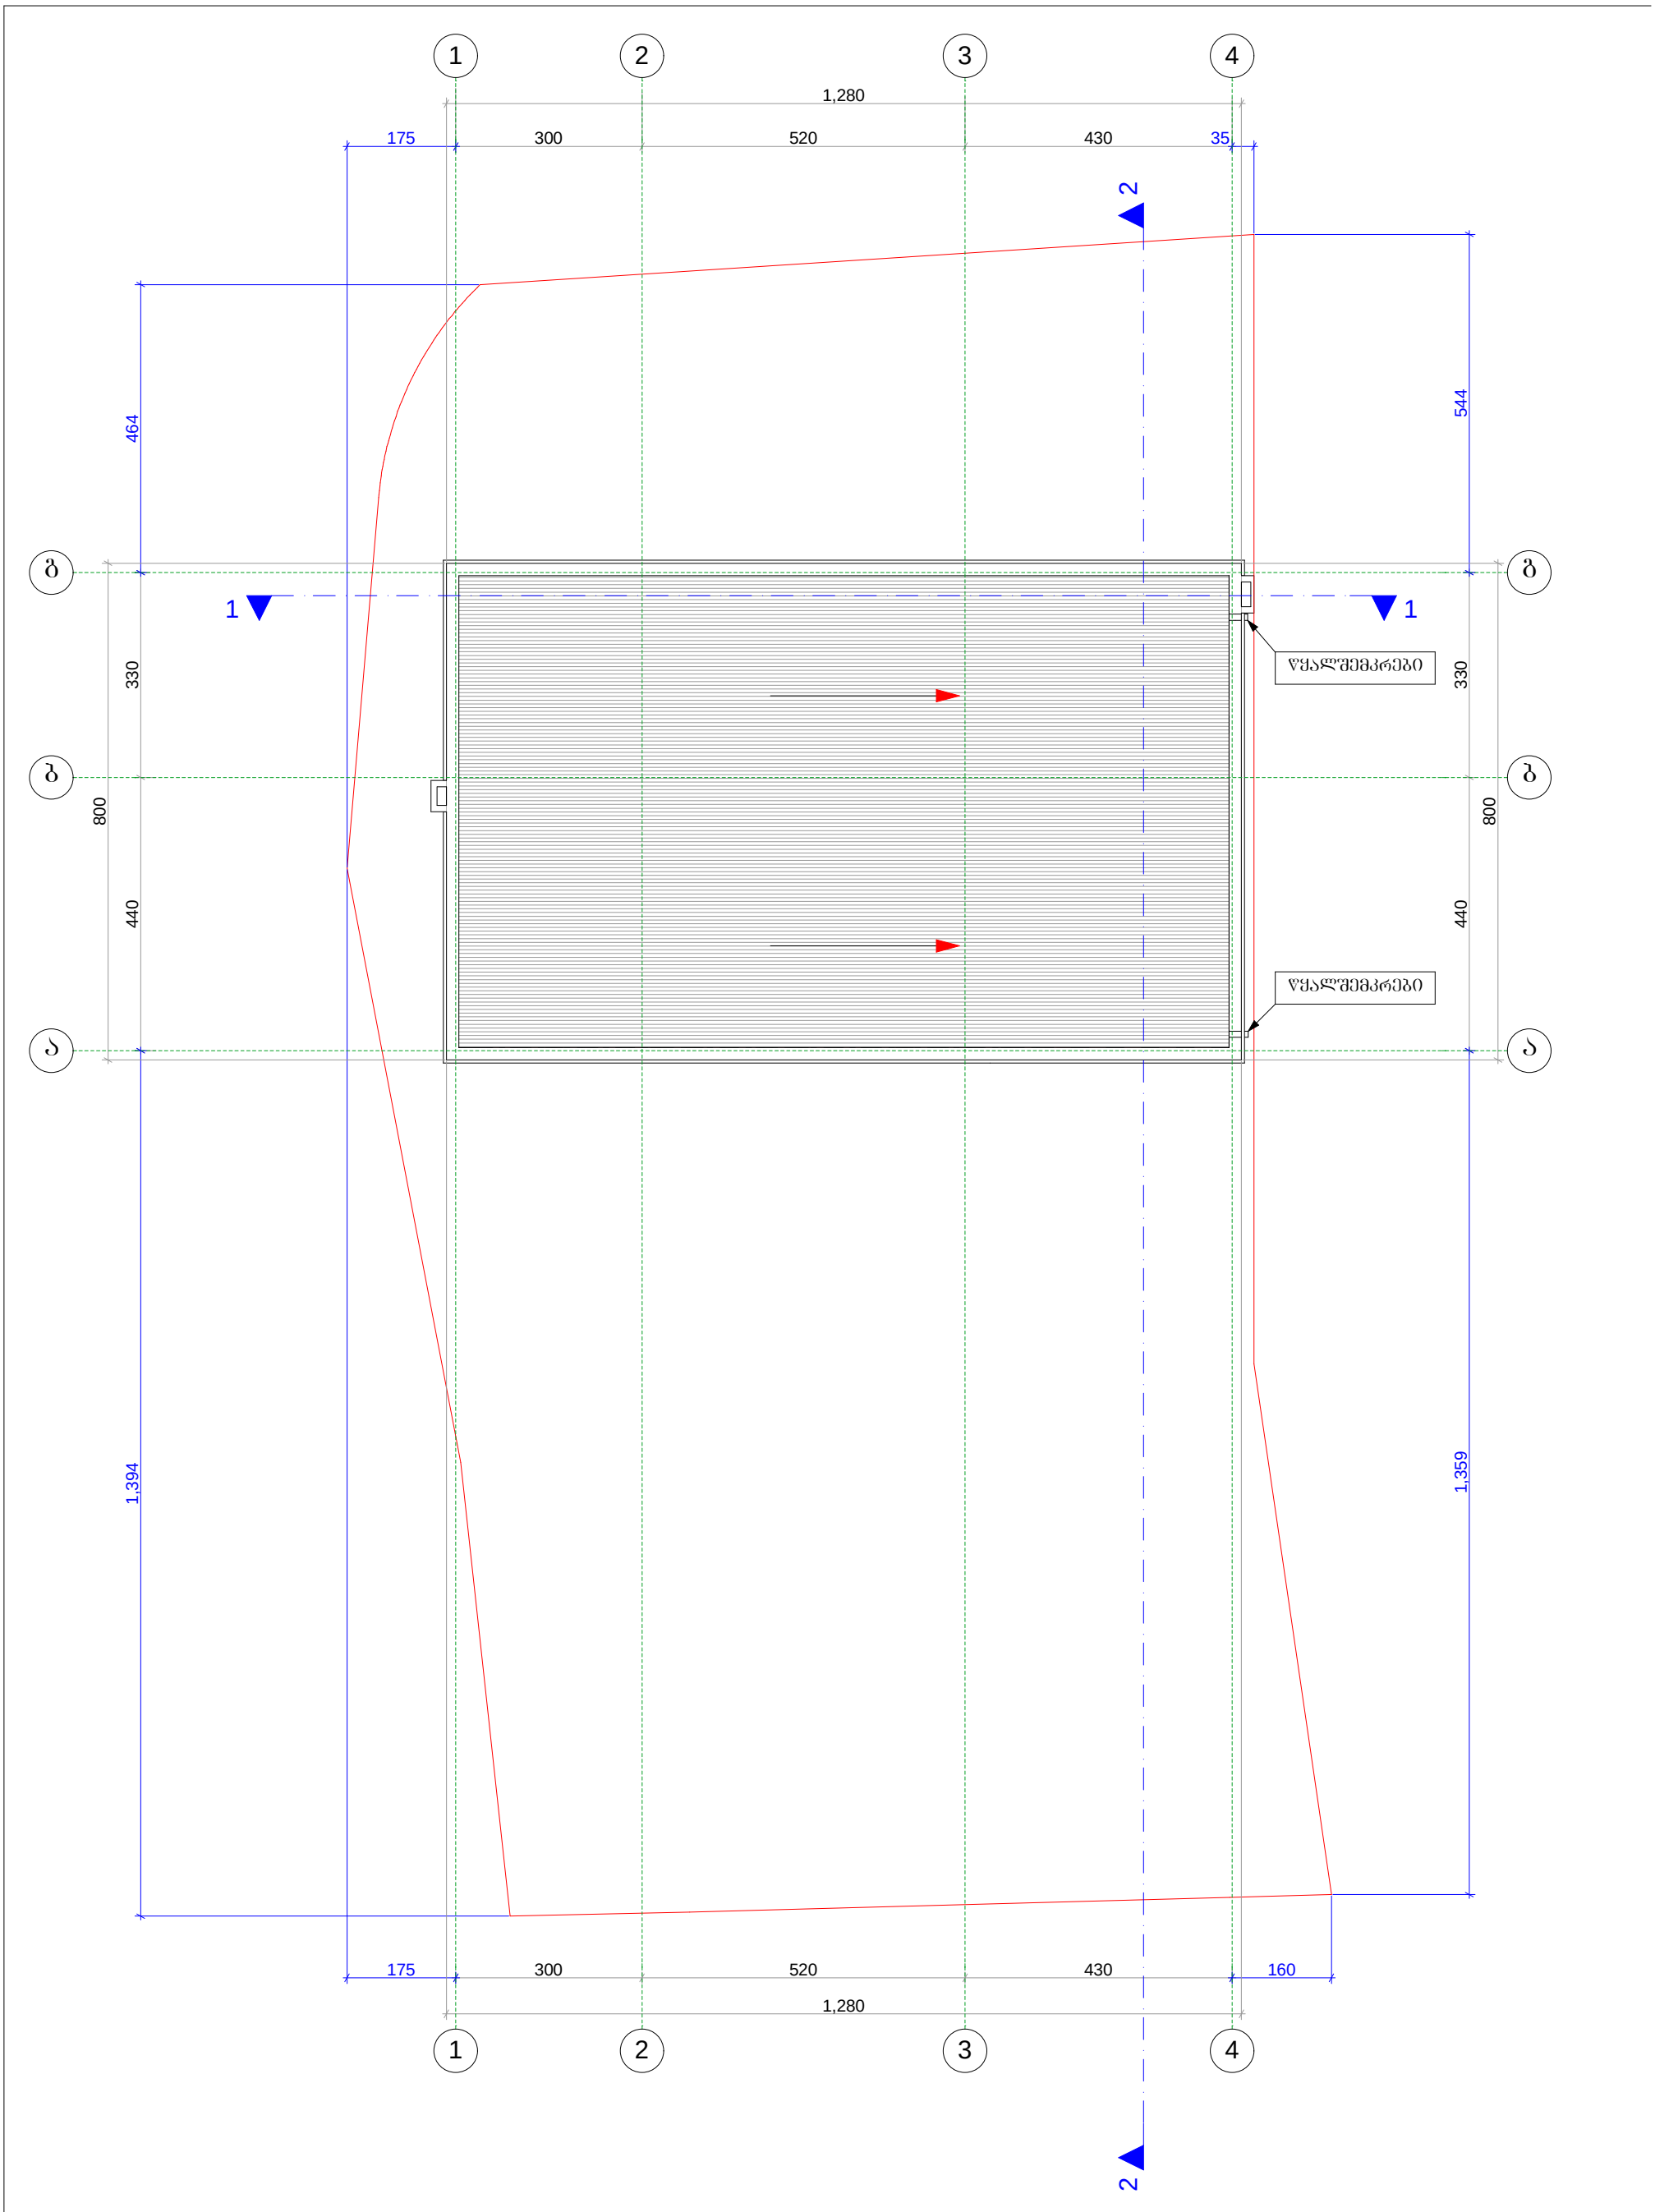

Art line ARCHITECTS GROUP შპს. "არტ ლაინი"		
დირექტორი		მ. ბაიდარაშვილი
არქიტექტორი		ე. სტარუხინა

მისამართი: ქ. თბილისი, ოქროყანა, ჭუნა ბესიკი, №2, საკადასტრო კოდი 01.15.07.003.135

არქიტექტურული ნაწილი — 2017წ

სახურავის გეგმა

სტადია	ფურცელი	ფურცლების	ჩანართი
პრ.			1:100