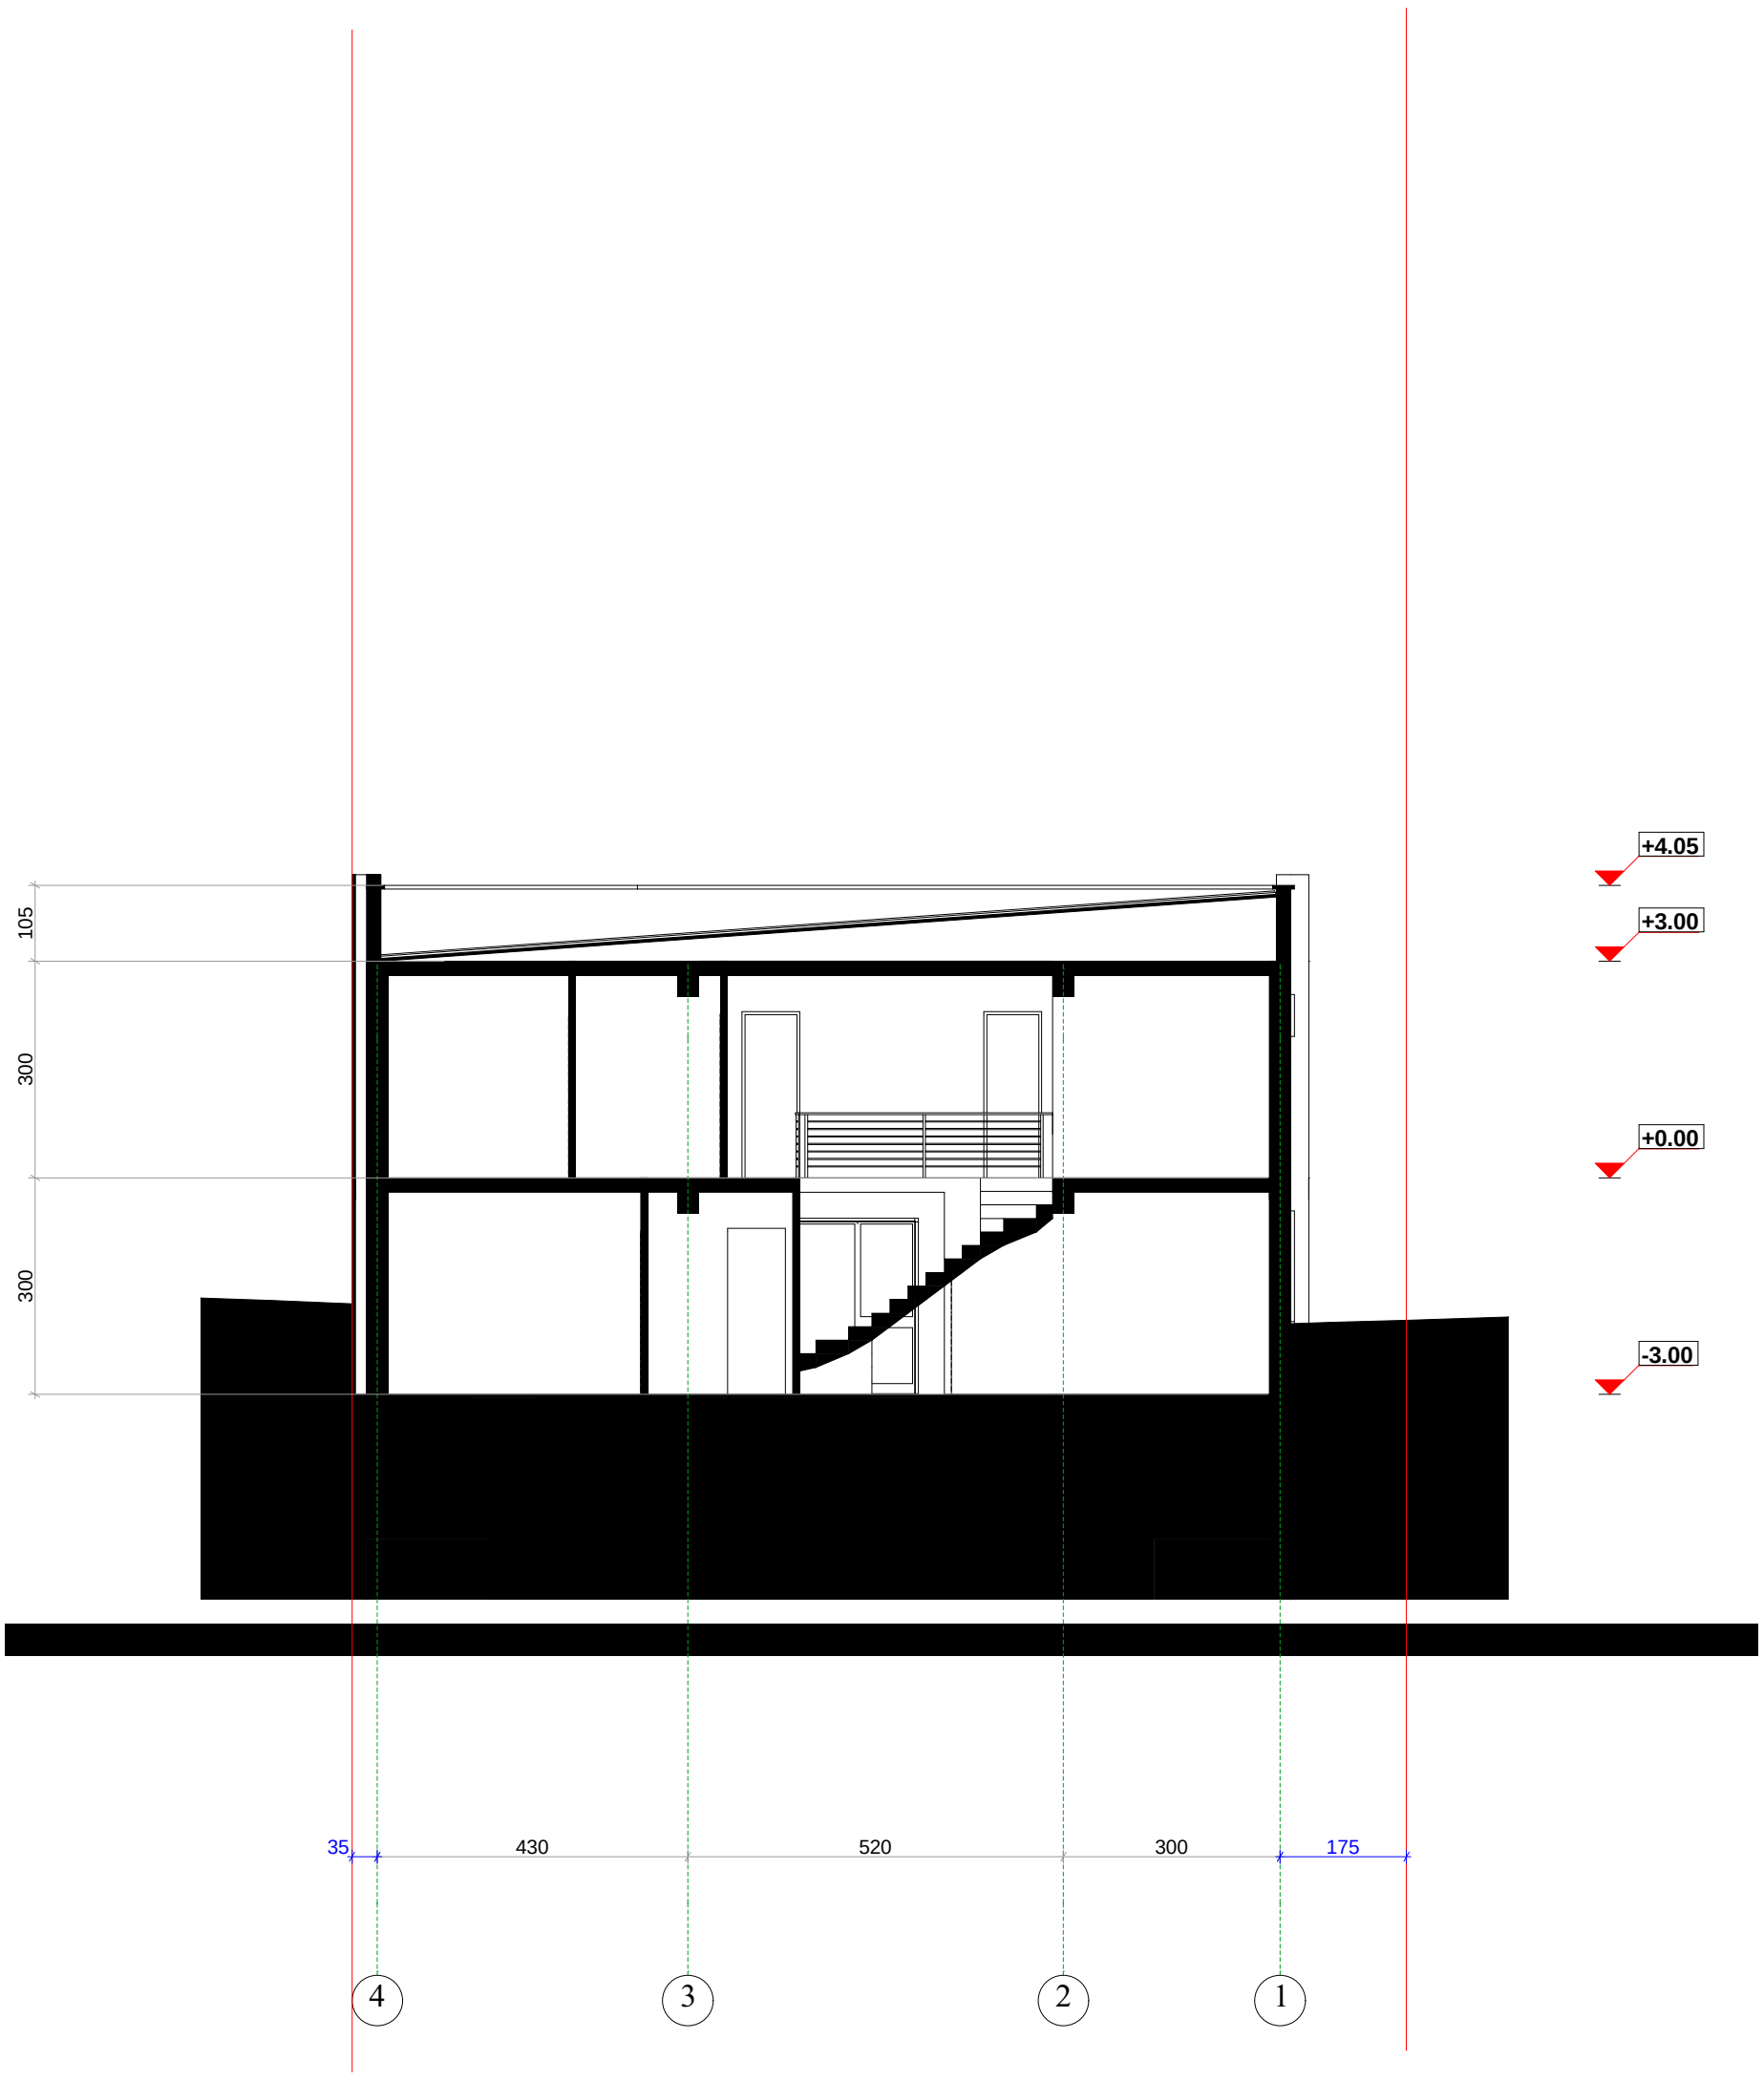


| | | | |
|---|---|---|---|
| Art line ARCHITECTS GROUP შპს. "არტ ლაინი" | | | მისამართი: ქ. თბილისი, ოქროყანა, ქუჩა ბესიკი, №2, საკადასტრო კოდი 01.15.07.003.135 |
| | | | არქიტექტურული ნაწილი / 2017წ |
| დირექტორი | | მ. ბაიდარაშვილი | ჭრილი 1-1 / სტადია / ფურცელი / ფურცლები |
| არქიტექტორი | | ე. სტარუხინა | პრ. / 1:100 |

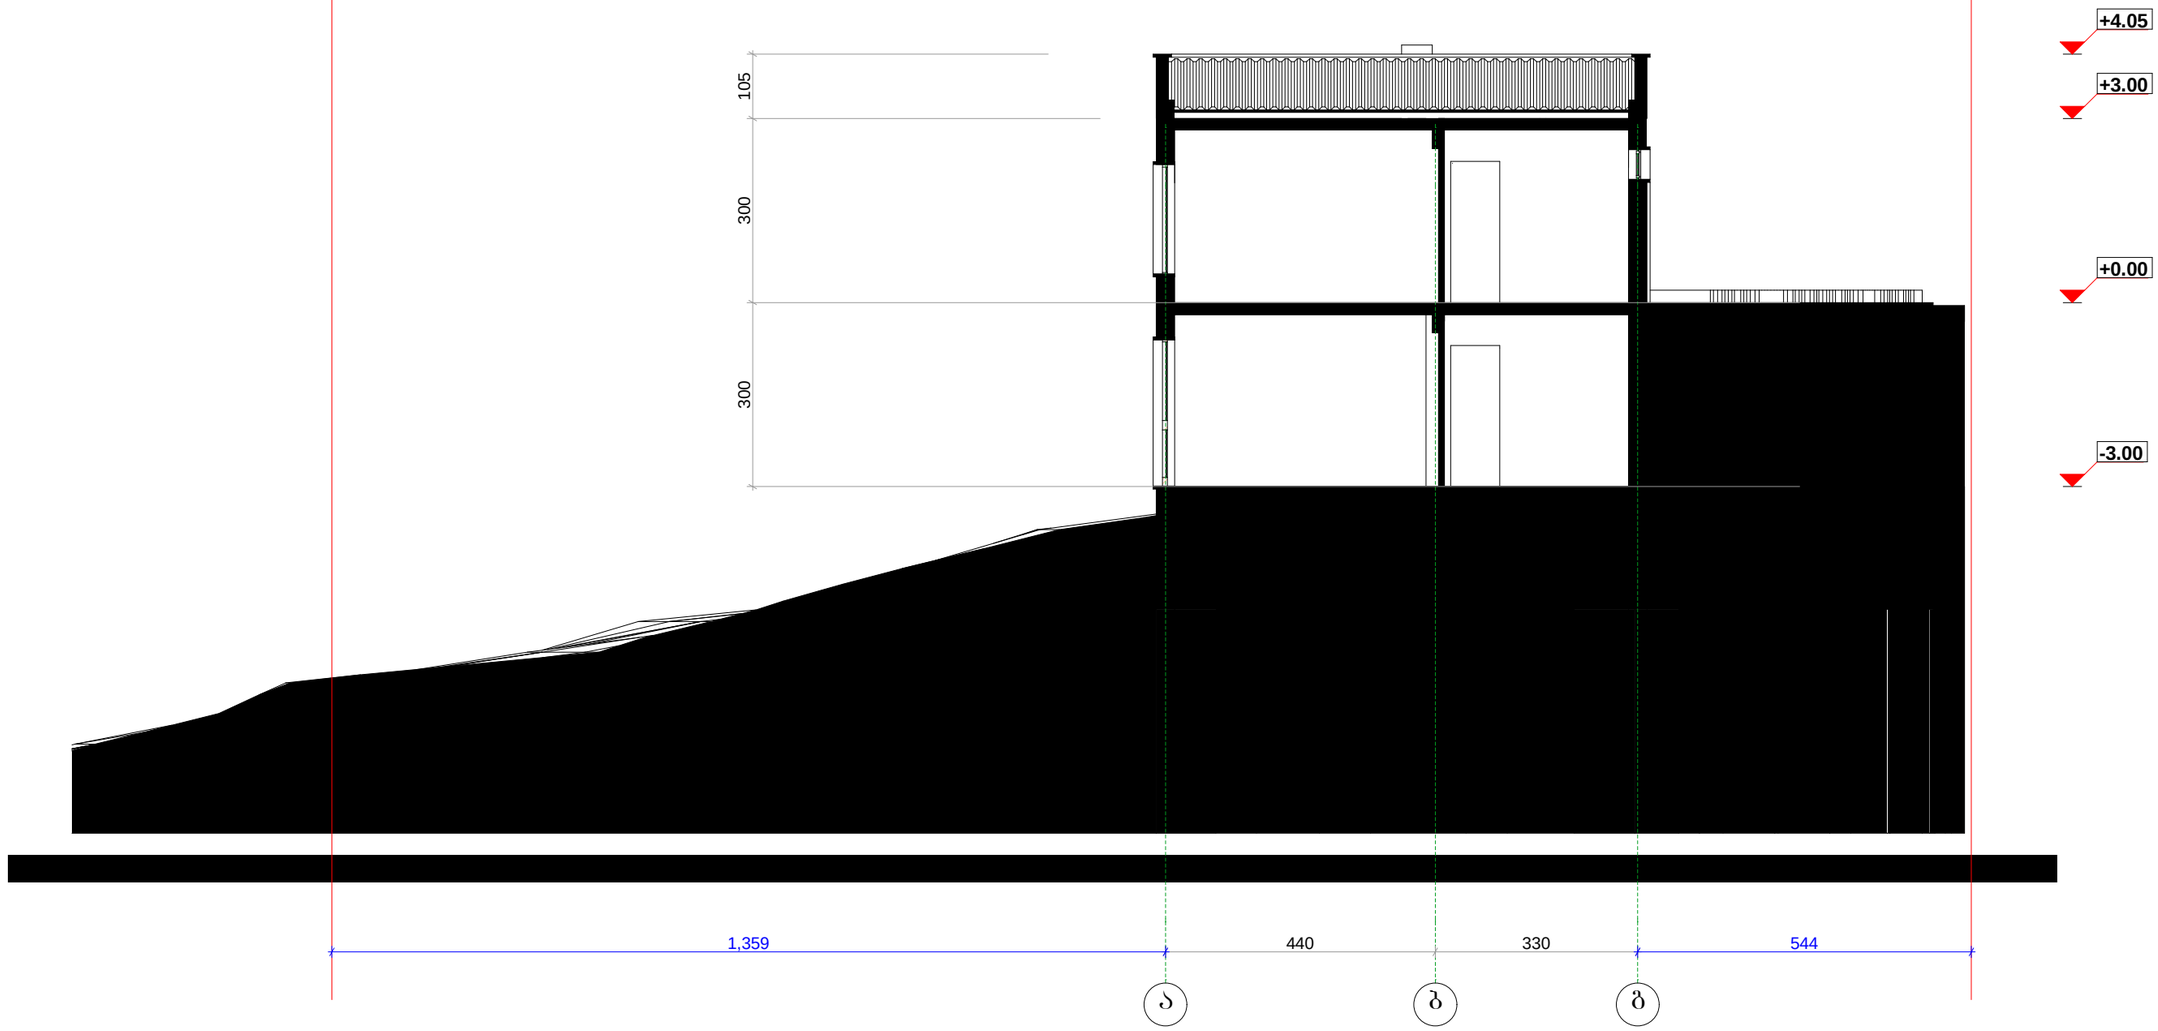


| | | | |
|---|---|---|---|
| Art line ARCHITECTS GROUP შპს. "არტ ლაინი" | | | მისამართი: ქ. თბილისი, ოქროყანა, ქუჩა ბესიკი, №2, საკადასტრო კოდი 01.15.07.003.135 |
| | | | არქიტექტურული ნაწილი — 2017წ |
| დირექტორი | | ბ. ბაიდარაშვილი | ჭრილი 2-2 — სტადია: პრ.; ფურცელი: ; ფურცლები: ; მასშტაბი: 1:100 |
| არქიტექტორი | | ე. სტარუხინა | |