
saqarTvelo
q. Tbilisis meriis sajaro samarTlis iuridiuli piri
Tbilisis arqiteqturis samsaxuri

ganyofilebis ufrosi		
mTavari specialisti		

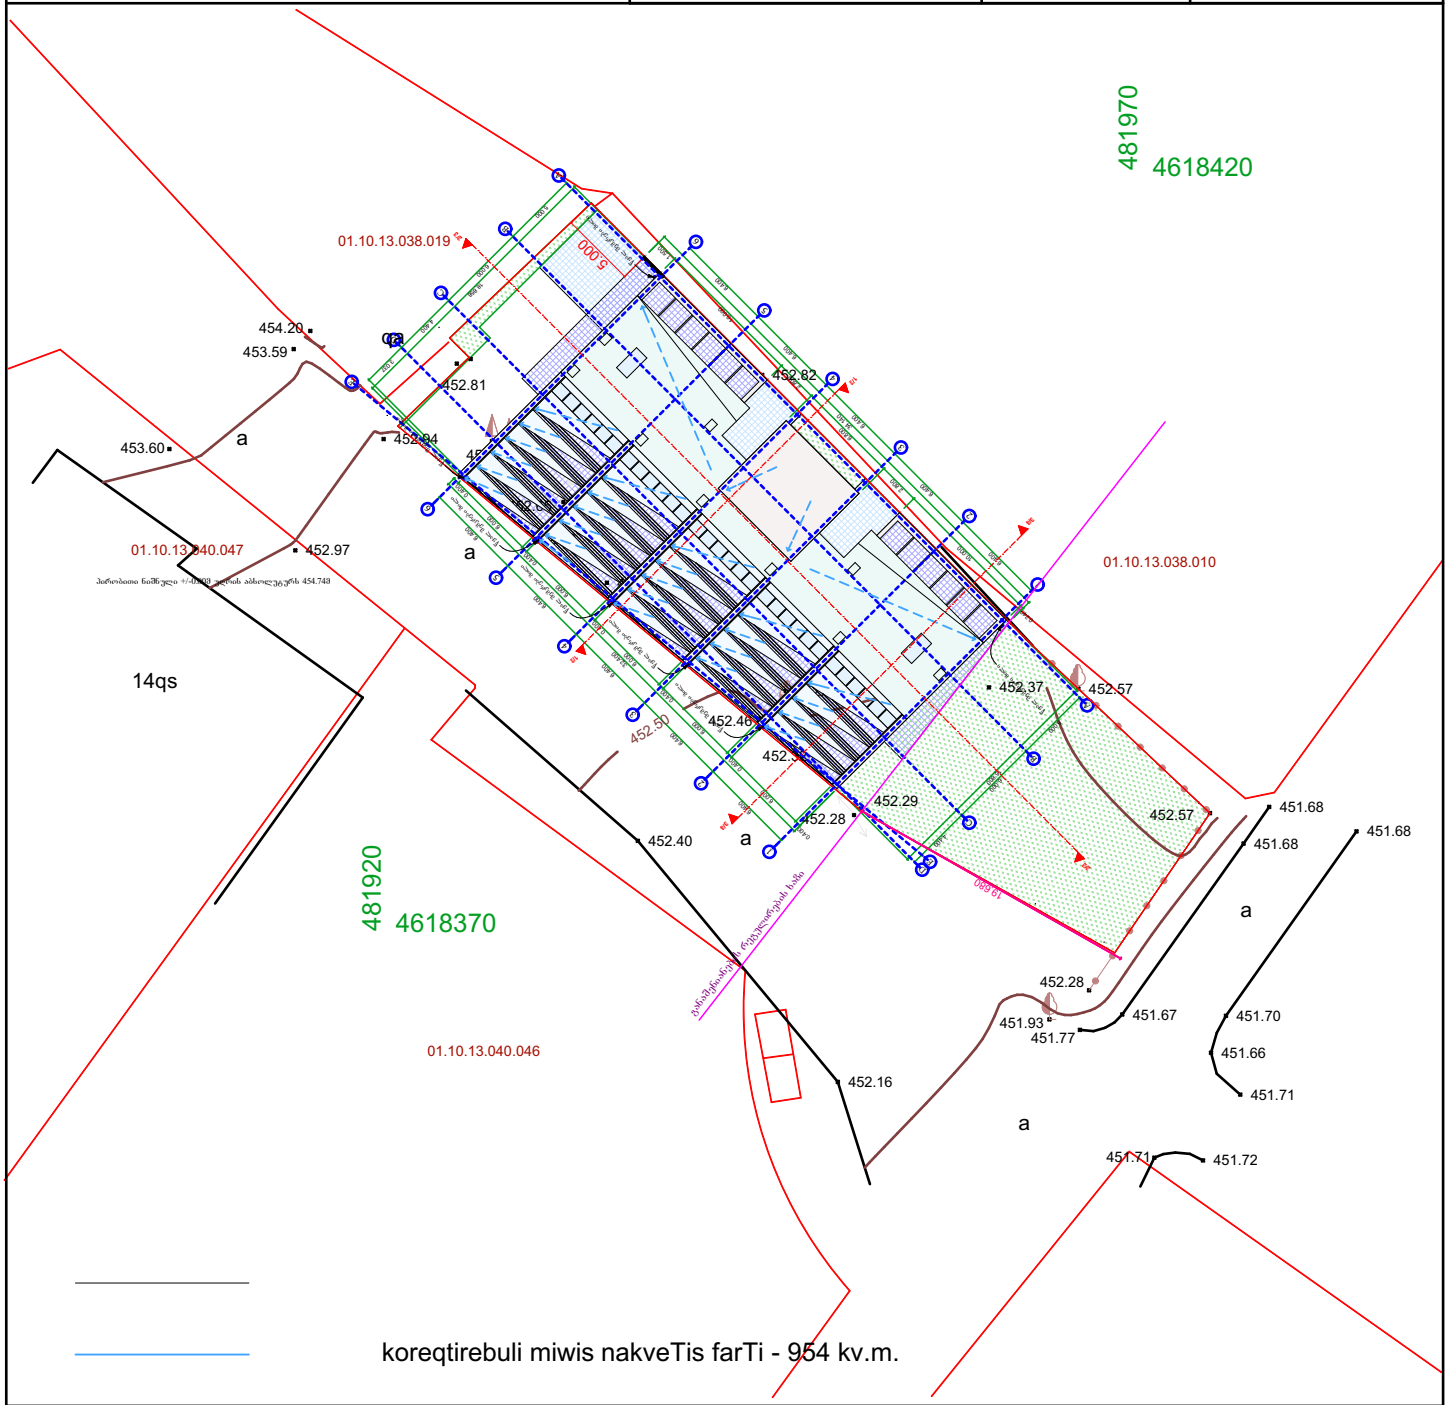

misamarTi: aleqsiZis q. #1

registrirebuli miwis nakveTis farTi - 954 kv.m.


Senoba	bordiuri	rezervuari
sacxovrebeli Senoba	Robe	satransforma-toro jixuri
Senebadi nageboba	kedeli	reliefi
farduli	rkinigza	
	maRali Zabvis eleqro gadamcemi xazi	UTM (saerTaSoriso) sistemis koordinantebi
	xeebi	
	sameTvalyureo Webi	

. S.p.s. ,,geoidi~ .

direqtori		T. mamulaSvili
Seasrula		T. mamulaSvili
masStabi 1:500	gaica:	01.05.2014


შ.პ.ს. "პროექტი"			ქ.თბილისი, ქუჩა ალექსიძე, N1 (ნაკვ. 038/011)			
დირექტორი		ქ.კალანდაძე	მრავალფუნქციური დანიშნულების შენობა			
პრ.მთ.არქიტექტორი		პ.ქურდიანი				
შეასრულა		ქ.ქურდიანი	გენგეგმა მ 1:500			
შეამოწმა		პ.ქურდიანი	არქ.ნაწილი	სტად.	ფურც.	სულ
თბილისი 2016			მ 1:500	მ.პ.		

შ.პ.ს. "ვროექტი"		ქ.თბილისი, ჭყონდიდე. N1 (ნაკვ. 038/011)				
დირექტორი		ქ.კვლიანდაძე	მრავალფუნქციური დანიშნულების შენობა			
პრ.მთარგმნელობითი		ქ.ქურდიანი				
შესრულა		ქ.ქურდიანი	გენგეგმა tas.ge'ს რუკაზე			
შეამოწმა		ქ.ქურდიანი	ანკ.ნაწილი	სტად.	ფურც.	სულ
თბილისი 2016			მ 1:500	მ.პ.		

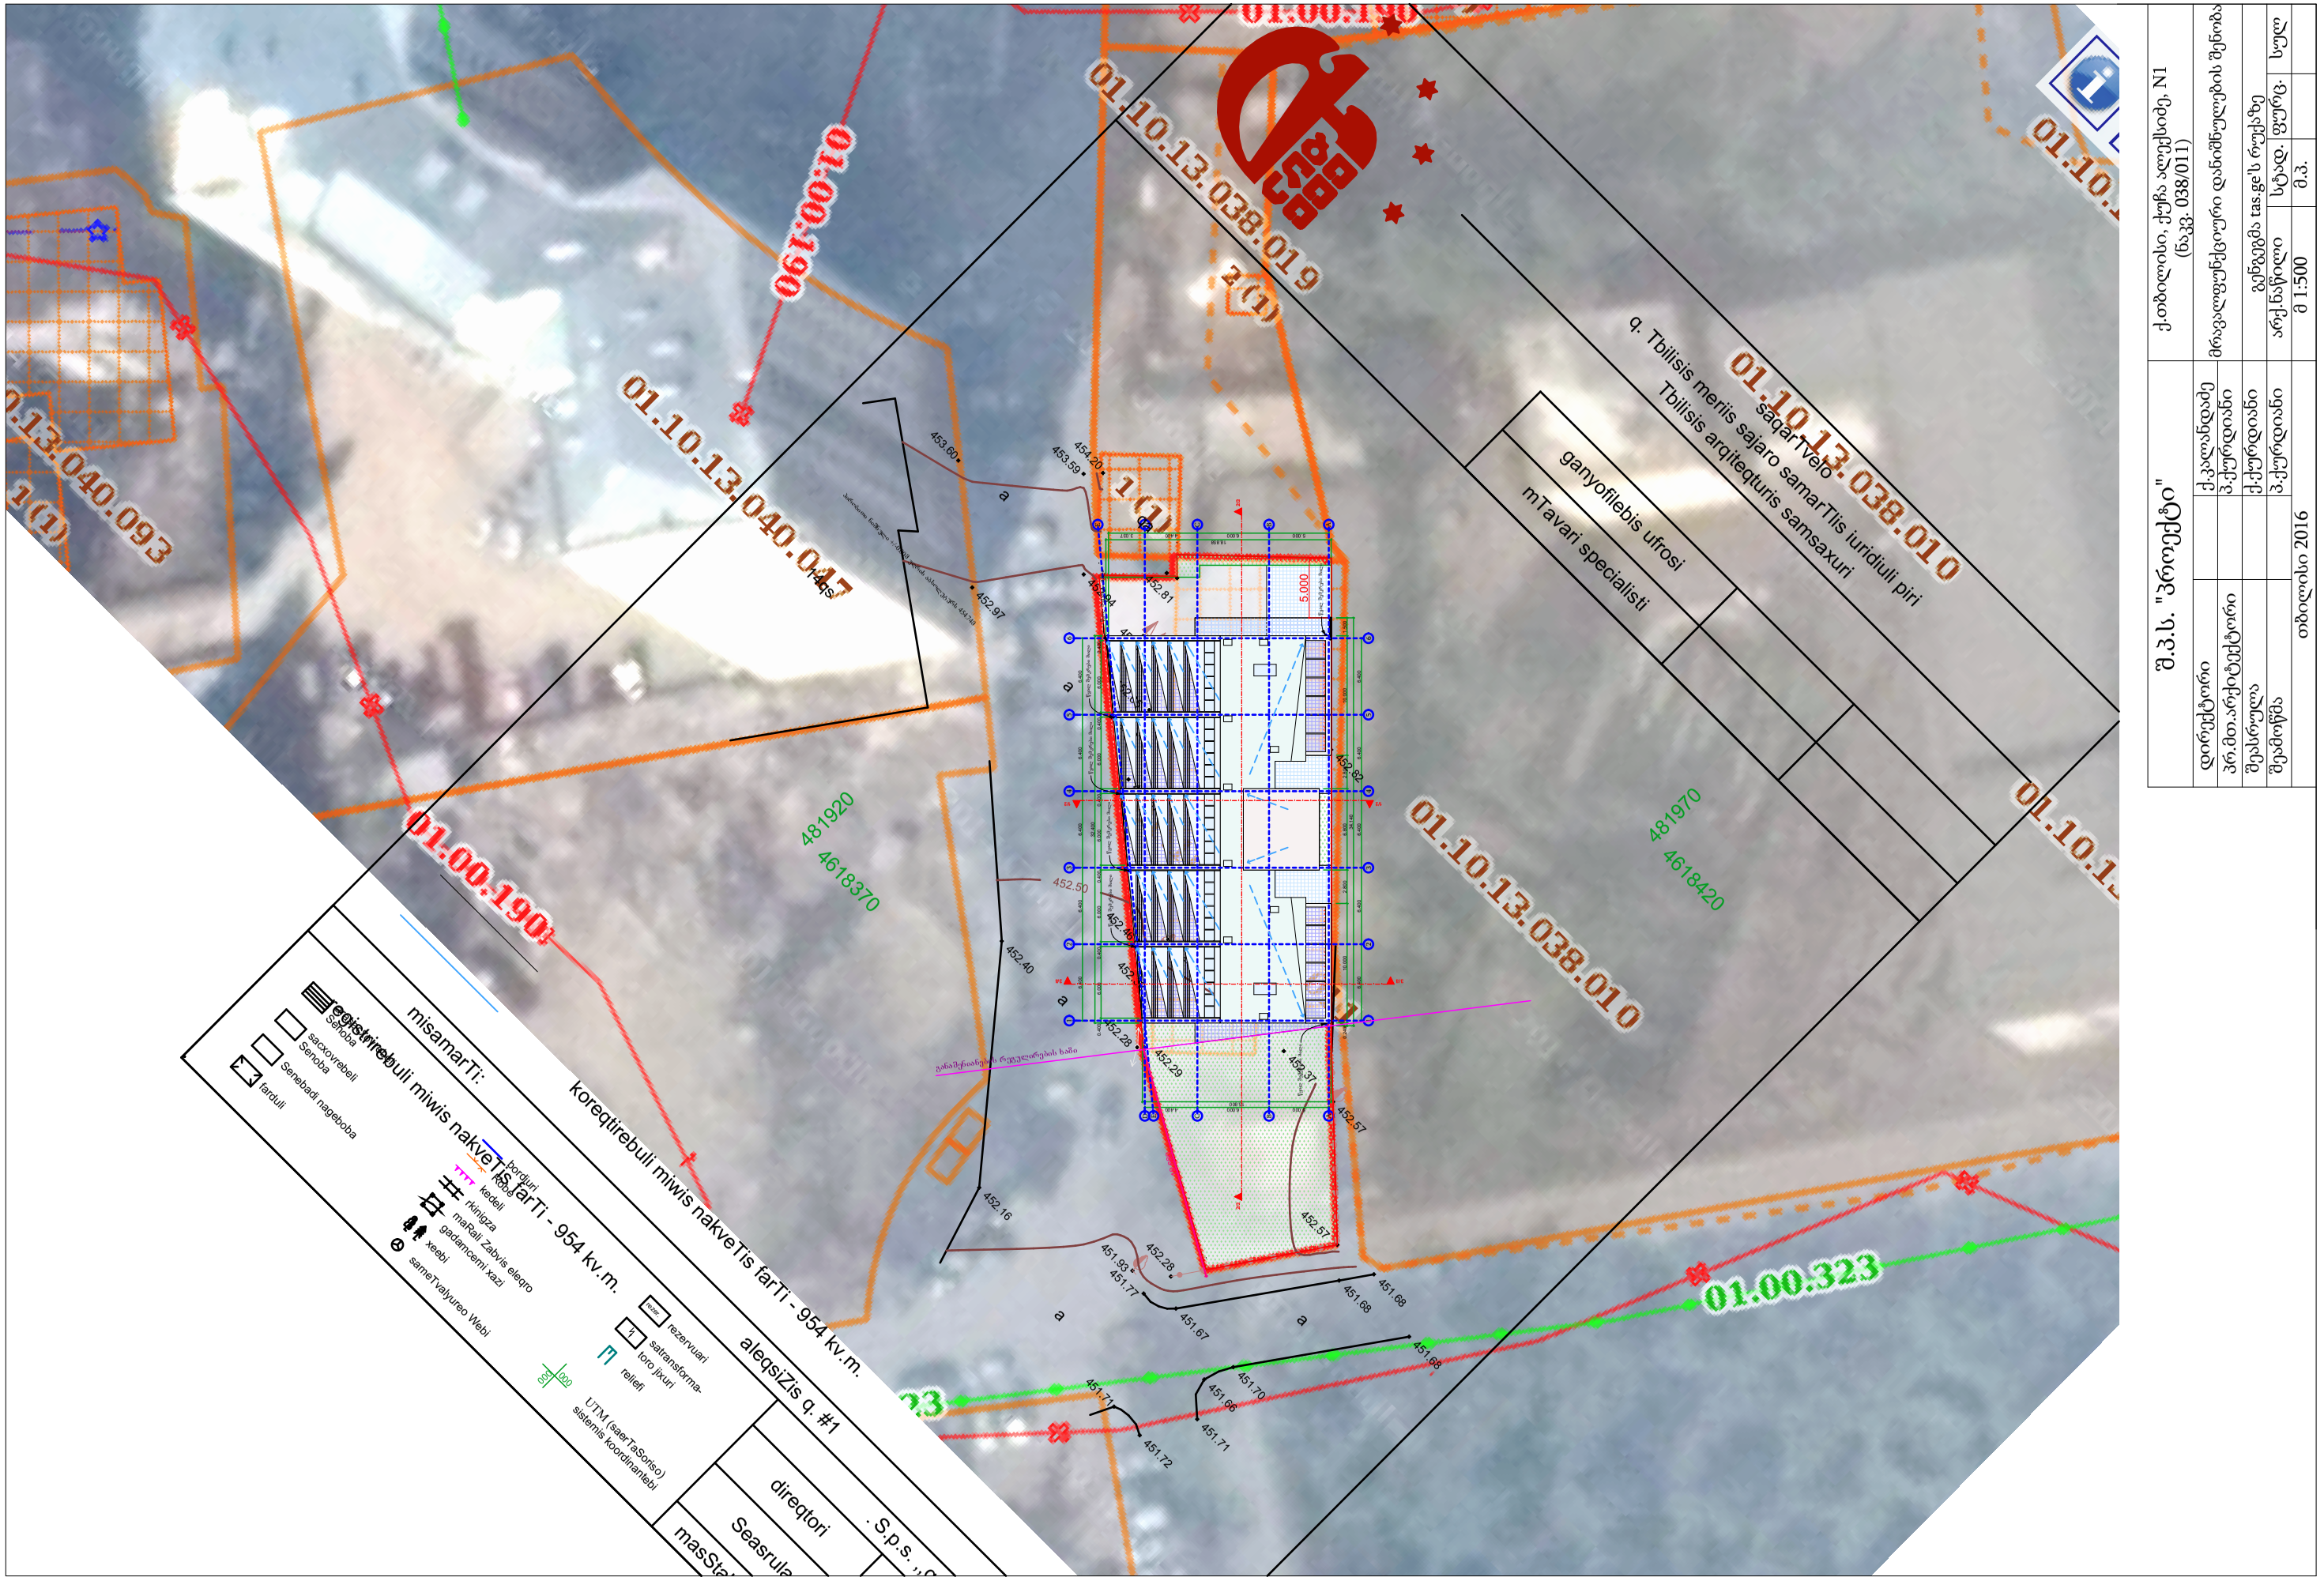

საქართველო
ქ. თბილისის მერიის საჯარო სამართლის იურიდიული პირი
თბილისის არქიტექტურის სამსახური

განყოფილების უფროსი		
მთავარი სპეციალისტი		

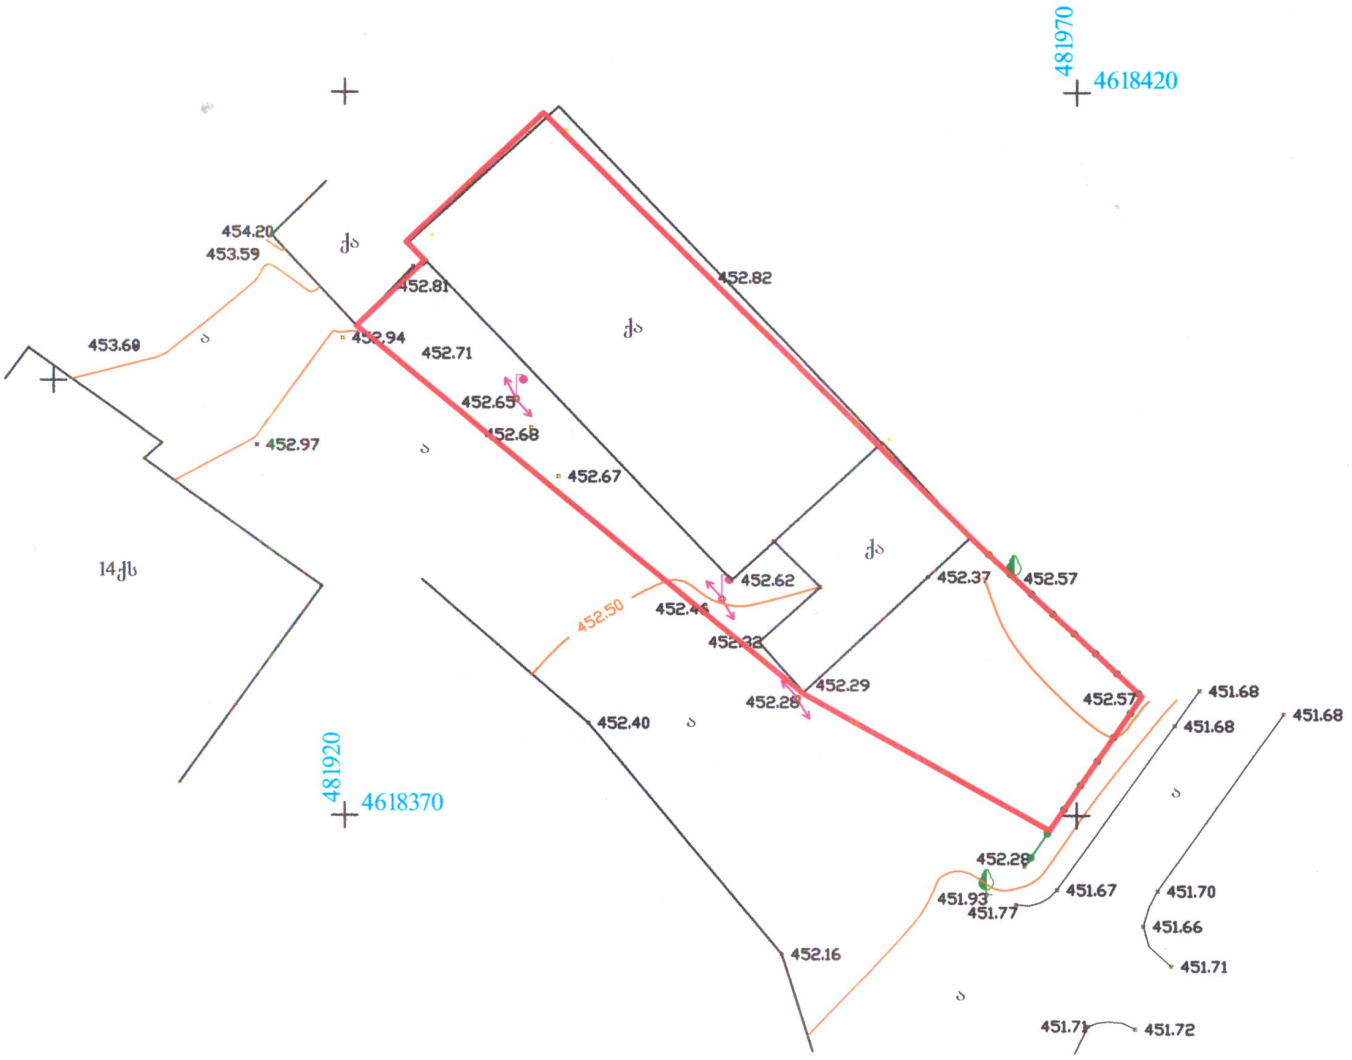

მიწის ნაკვეთის ფართია - 954 კვ.მ.

მისამართი: ალექსიძის ქ. №1

	შ.პ.ს. „გეოიდი“	
დირექტორი		თ. მამულაშვილი
შეასრულა		თ. მამულაშვილი
მასშტაბი 1:500	გაიცა:	15.07.2014

- არასაცხოვრებელი შენობა
- საცხოვრებელი შენობა
- შენებადი ნაგებობა
- ფარდული
- ბორდიური
- ღობე
- კედელი
- რკინიგზა
- მაღალი ძაბვის ელექტრო გადამცემი ხაზი
- ხეები
- სამეთვალყურეო ჭები
- რეზერვუარი
- სატრანსფორმატორო ჯიხური
- რელიეფი
- UTM (საერთაშორისო) სისტემის კოორდინატები