ავტოსადგომების სართულის გეგმა 1:200

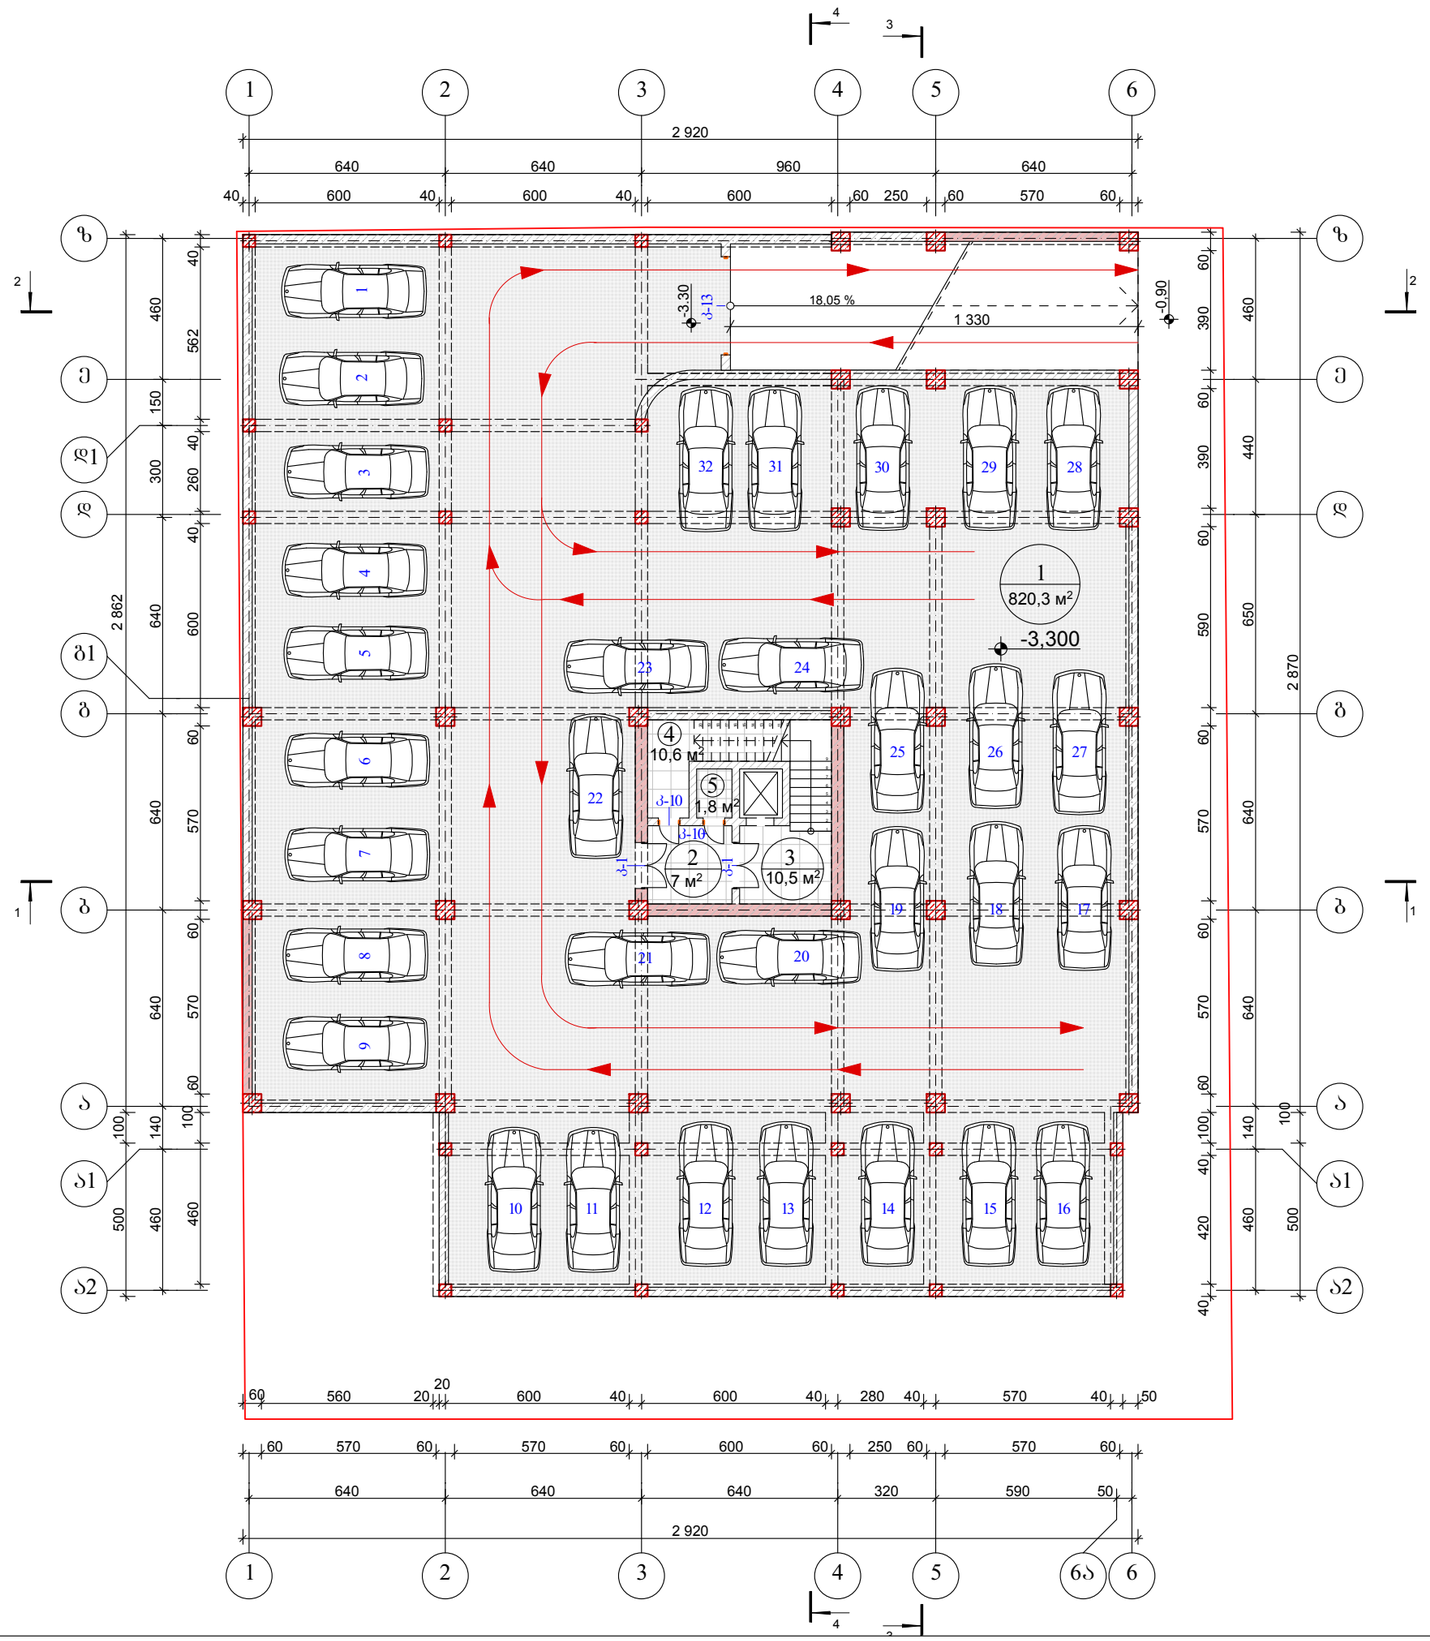

ავტოსადგომების სართულის გეგმა -3.30 ნიშნულზე

მასშტაბი	პროექტის ნაწილი (დერგი)
1:200	ახალი მშენებლობა

ექსპლიკაცია:

1. ავტოსადგომები – 820.30 მ²
2. ტამბური – 7.00 მ²
3. კიბე და სადარბაზო –10.50 მ²
4. დამხმარე სათავსი – 10.60 მ²
5. ტექნიკური სათავსი – 1.80 მ²

სულ: – 850.20 მ²

პირობითი აღნიშვნები:

დიაფრაგმა

შენიშვნები:

დამკვეთი: შ.პ.ს. "ალდა ჯგუფი"

მის: ქ. თბილისი, სოფელი დიღომი, ნაკვეთი №211

პროექტის სახელწოდება

მრავალბინიანი საცხოვრებელი სახლის ჯორკტირებული პროექტი

ქ. თბილისი, გლდანი_ნაძალადევის რაიონი, ზესტაფონის ქ. №18, კორპ. №3, ბინა №21.
ტელ. (990 32) 2342314 (995 99) 621113
E-mail: mg_studio1@yahoo.com

შპს „მმ–ჯი სტუდიო"

სტადია პროექტი	დაკვეთა №	ფორმატი A-3
თანამდებობა ინიც., გვარი	ხელმოწერა	თარიღი
დირექტორი დ. მარგალიტაშვილი		09.27.
პ. მ. ა. დ. მარგალიტაშვილი მ. მარგალიტაშვილი		09.27.
დაამუშავა მ.მარგალიტაშვილი		09.27.
შეამოწმა		09.27.
ფურცლები 21	ფურც. №2	თბილისი 2016 წ.