სამსახურის უფროსი

საქართველო
ქ. თბილისის მერია
სსიპ თბილისის არქიტექტურის სამსახური

ქალაქი თბილისი, სოფელი დიღომი 1200კვ.მ არასასოფლოსამეურნეო დანიშნულების ს/კ №017214035590 მიწის ნაკვეთის ტოპოგრაფიული

გეგმა

მიწის ნაკვეთის საზღვრების მომზადების და საინვესტიციო განყოფილება		
განყოფილების უფროსი		
მთავარი სპეციალისტი		

4626150

480050

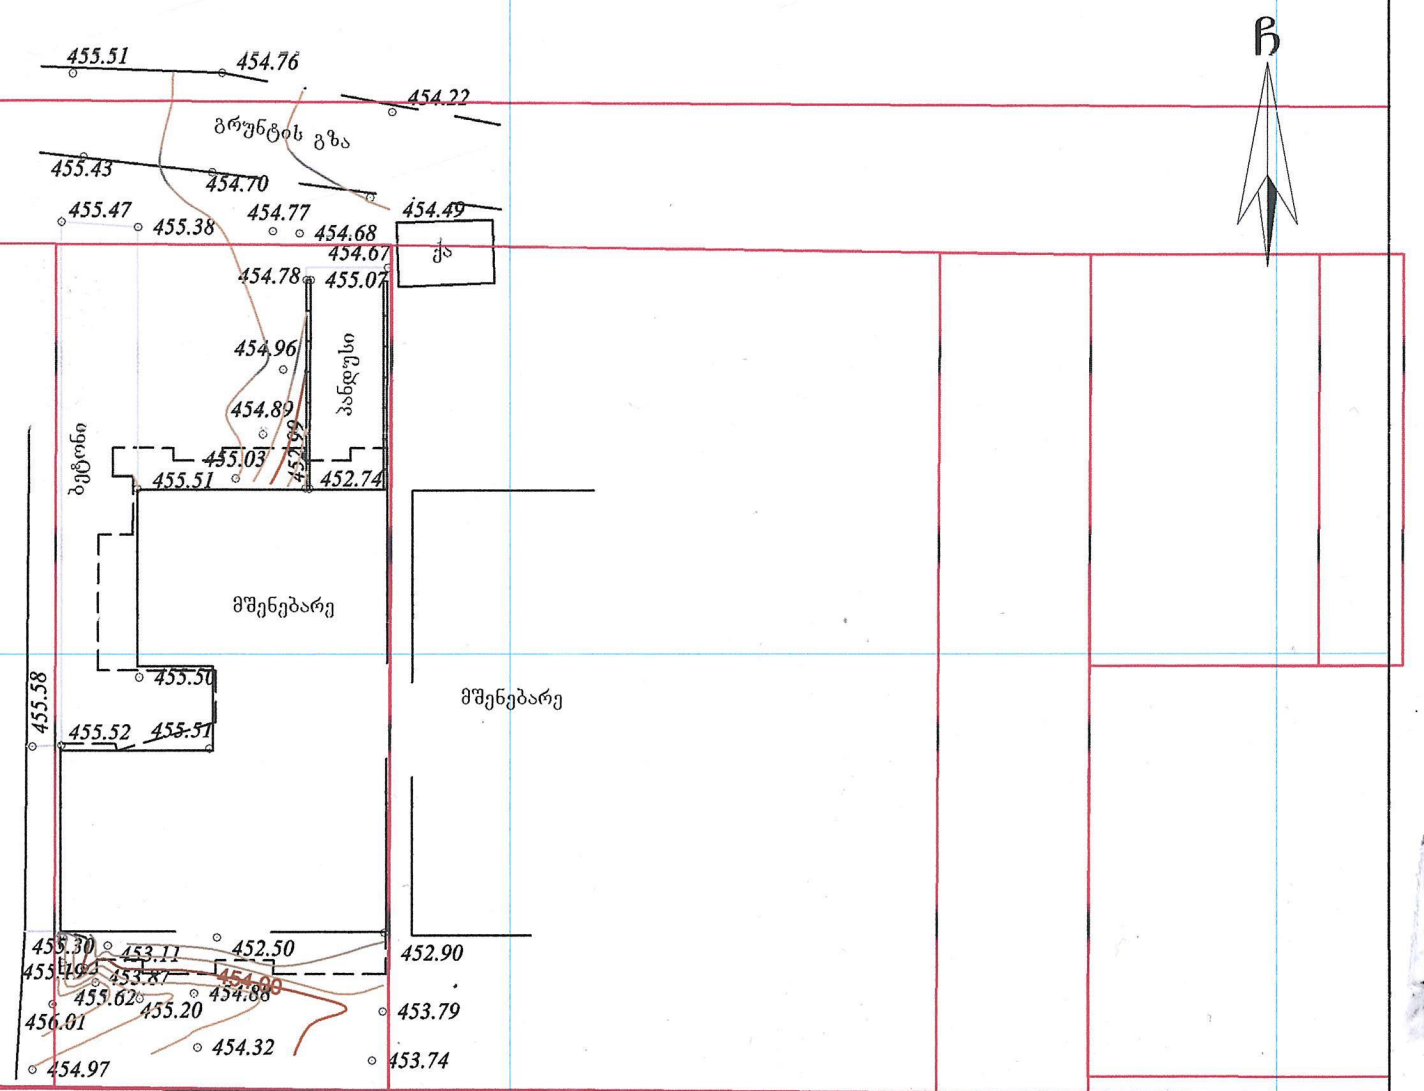

პირობითი აღნიშვნები

WGS 1984-ის კოორდინატთა სისტემის UTM პროექცია

ძა	საცხ. შენობა	ბორდიული		ჭიშკარი	
	არასაცხ. შენობა	ხის ღობე		ბეტონი	
	ფარდული	ღობე			
	მშენებარე შენობა	ქვის კედელი	წ	წყალგაყვანილობა	
	სატრანსფორ. ჯიხური	კედელი	გ	გაზი	
	ხეები	ფლატე	კ	კანალიზაცია	
	გარე განათება	რკინიგზა	სან	სანიაღვრე	
		სამეთვალყურეო ჭები	კბ	კავშირგაბმულობა	
		ელ. გადამცემი ხაზი		ელ. ქსელები	
			თბ	გათბობა	

შენიშვნა:1) ——— ნაკვეთის საზღვარი (თუ იგი არის ნახაზზე) მითითებულია დამკვეთის მიერ

2) მიწის სამუშაოების შესრულებისას შეატყობინეთ კომუნიკაციის წარმომადგენლებს

შპს „ბიემჯი გრუპ“
საქართველო, თბილისი, შარტავას ქუჩა 14
მობ: 598 667070; 577 158039

BMG
LTD `BMG GROUP~
14 Sartava St. Tbilisi, Georgia

ტექნიკური დირექტორი:		ზ. ბასილაძე
აზომა:		ნ. ჯიქია
დახაზა:		ნ. ჯიქია
დამკვეთი:		შპს ბიჯი ჯგუფი

მაშტაბი: 1:500

28.03.2017 წ.

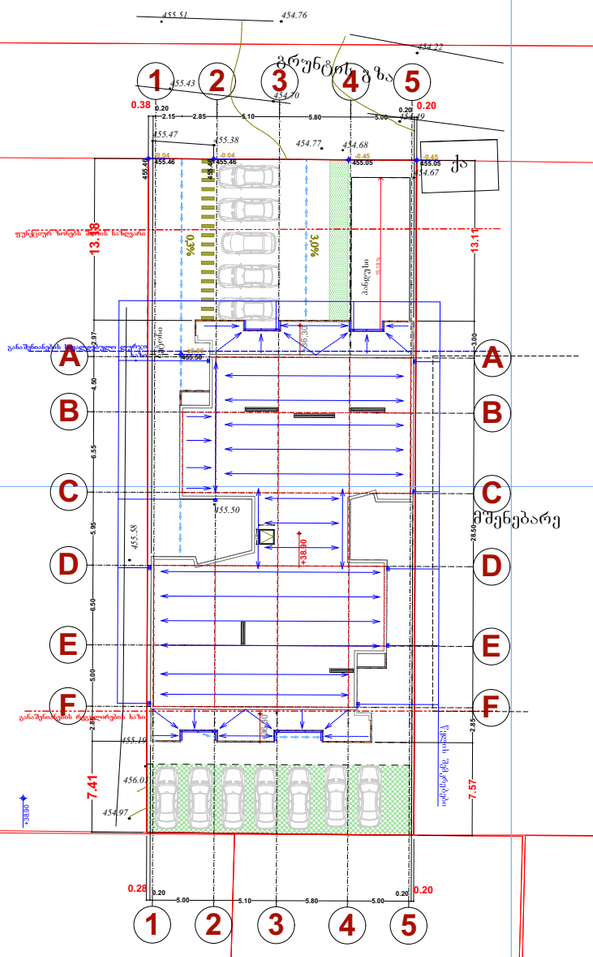

GSPublisherVersion 0.0.100.100

15.19 %

11

F

F

B

B

C

C

D

D

E

E

22

33

44

55

A

A

1.20

1.20

13.18 2.97 4.50 6.55 5.95 6.50 5.00 2.85 7.41

0.38 0.20
2.15 2.85 5.10 5.80 5.00

0.20 0.20

13.11 3.00 28.50 2.85 7.57

0.28 0.20
5.00 5.10 5.80 5.00

0.20 0.20

+38.90 +36,30
+36,30

+38.90

±0.00

-0.04 -0.04 -0.45 -0.45

წყლის შემკრებები

pr

სტადია ფურცელი

ფურცლები

ნახაზის დასახელება

თანამდებობა გვარი ხელმოწერა
დირექტორი
pr

.ავტორი
ავტორი

v

.მიმინოშვილი
v

.მიმინოშვილი

დამკვეთი

მასშტაბი 1 : 100

A

-

2

ექსპლიკაცია

G E N G E G M

A

S

.

P

.

ს. ბიჯი ჯგუფი ნ.გოგიშვილი
კონსტრუქტორი
დაამუშავა

v

.მიმინოშვილი ა.კორტავა

ფუნქციურ ზონებს შორის საზღვარი

განაშენიანების სავალდებულო ლურჯი
ხაზი

განაშენიანების რეგულირების ხაზი

C

455

.50

455

.46 455

.46 455

.05 455

.05

0,3%

3,0% გრუნტის

გზა

480050

მშენებარე

qa

4626150

454.49

454.22

454.77 454.68

454.70

454.76

455.43

455.51

455.47 455.38

455.58

455.50

455.19

456.01

454.97

ბეტონი

პანდუსი

454.67
455.46

455.46