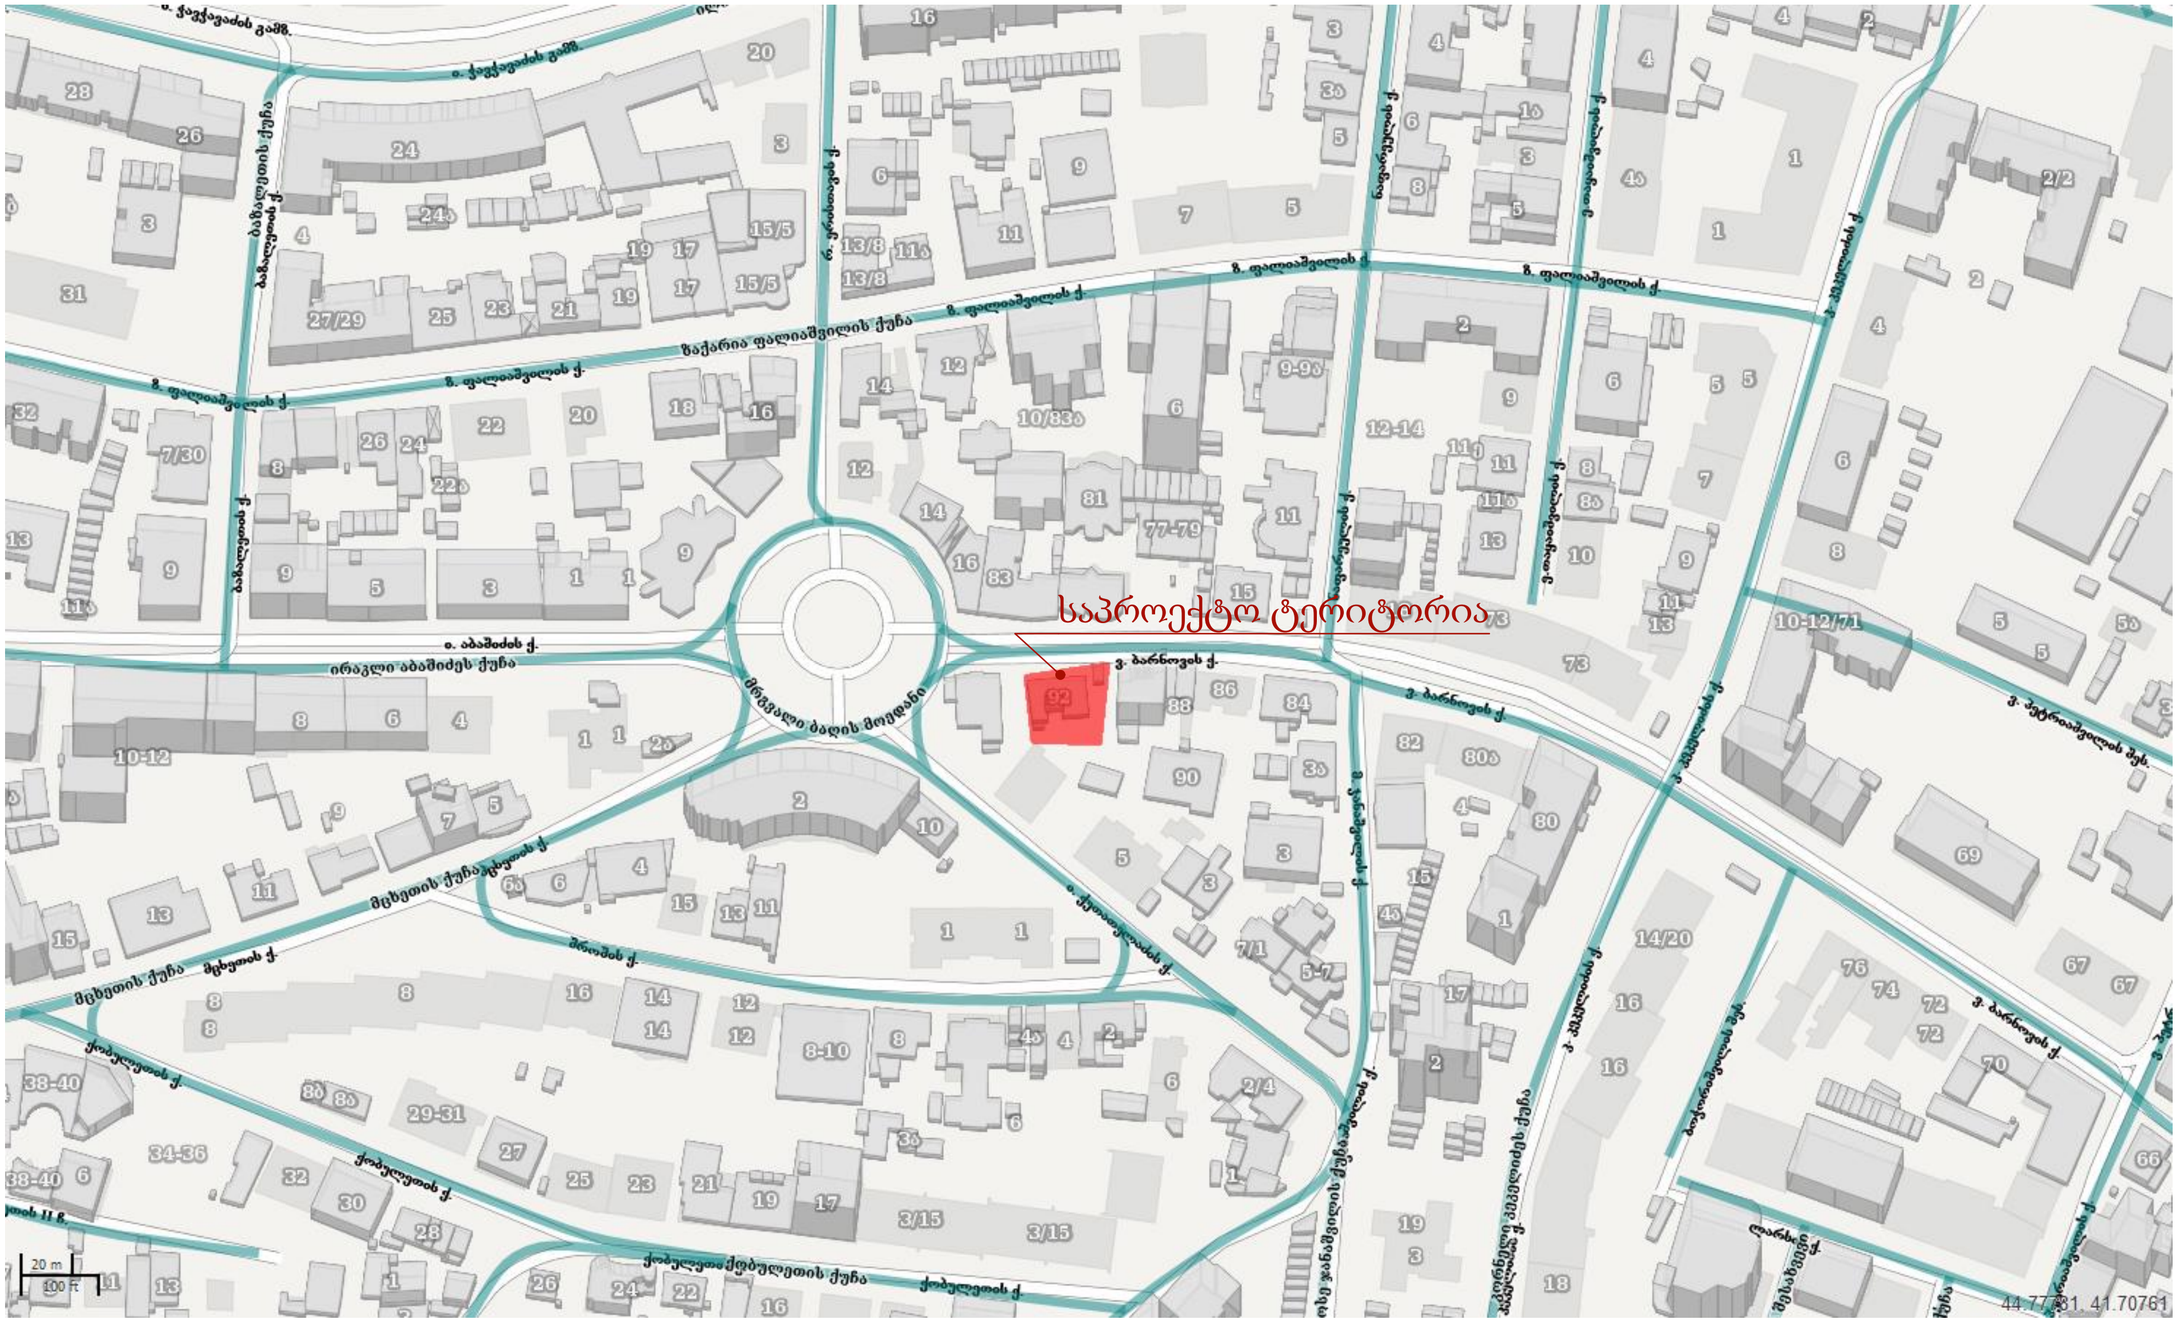

situaciuri gegma	masStabi
eqsplikacia	
saerTo farTi	
maTSoris:	

pirobiTiaRniSvnebi

damkveTi-menaSene

S.p.s "bani 2007" (s/n 206316388)

saproeqto obieqtis misamarTi

q. Tbilisi, barnovis q. #92
[01.14.11.033.006]

saproeqto obieqtis dasaxeleba

mravalfunqciuri
sacxovrebeli saxli

Semsrulebeli

direqtori		k.gilaSvili
pr.avtori		a.bliaZe
arqiteqtori		d.iavriani
daxaza		d.goSaZe

stadia	furc-bi	furceli
arqiteqturuli nawili	28	A.01.1

Sps.**MAGNITUDE**

mis: sanapiros q. # 2 a III sad. isarTuli
tel: 293 40 17

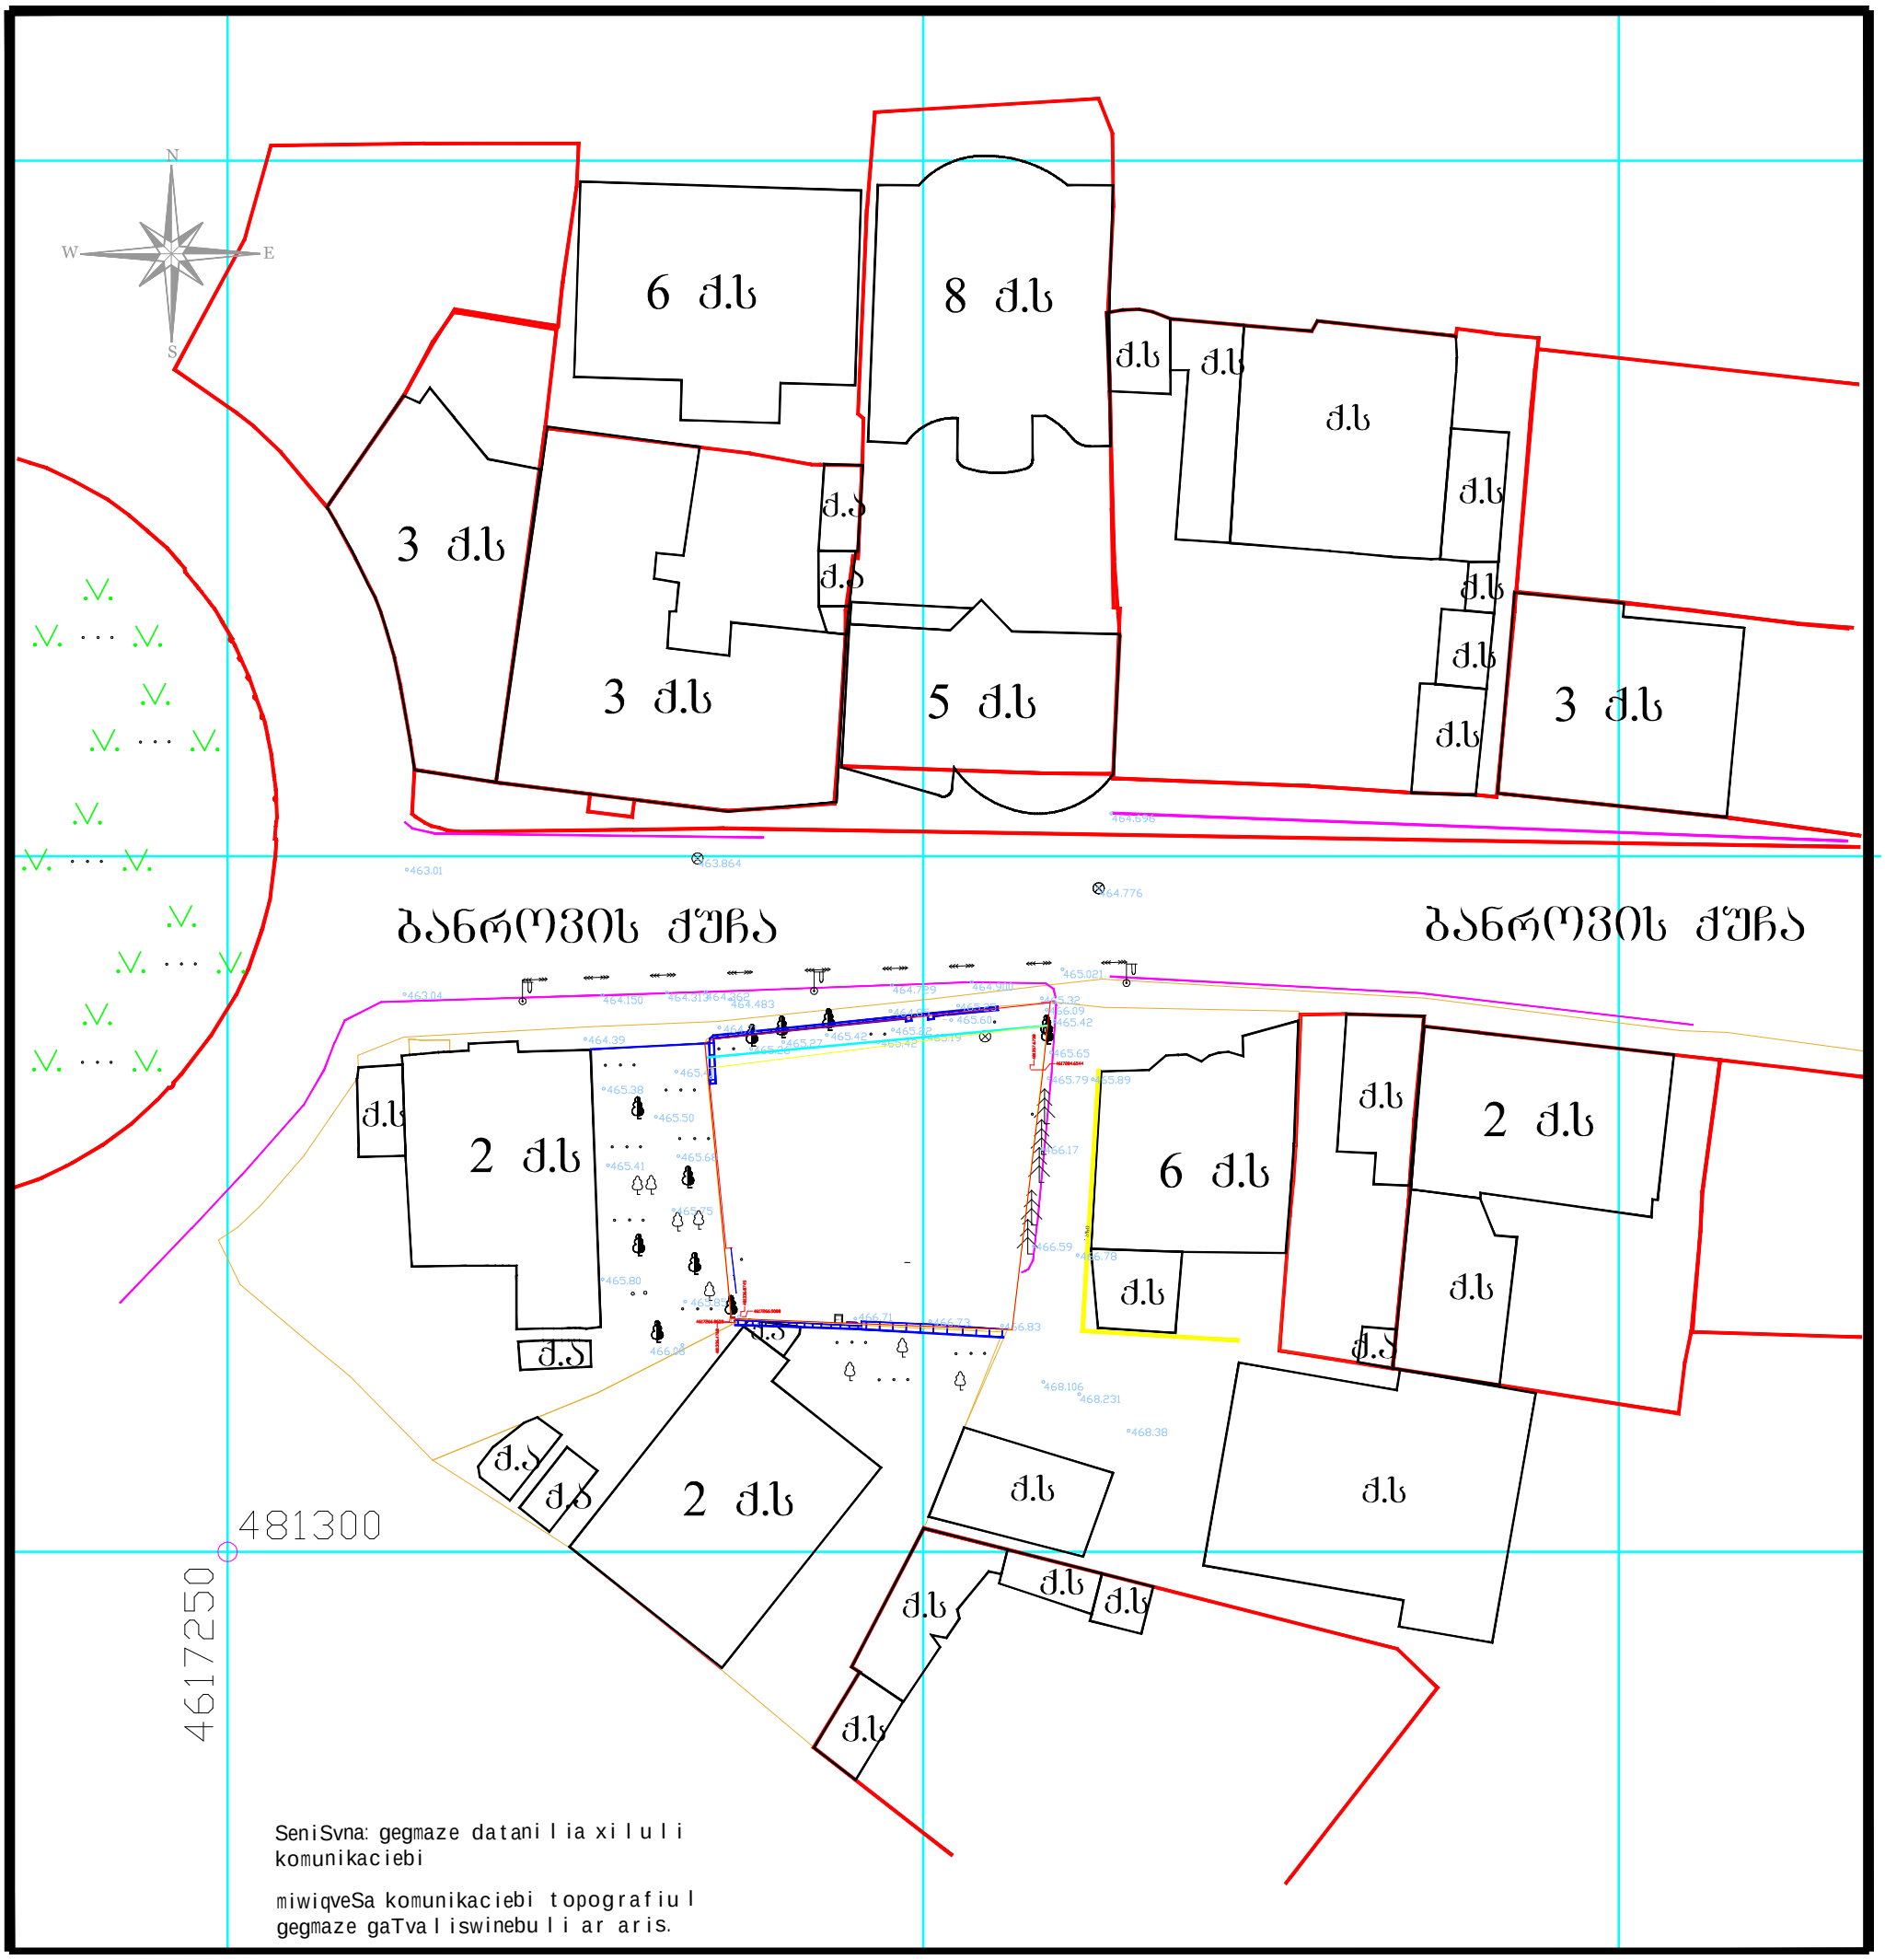
N
W
E
S
6 ქ.ს
8 ქ.ს
3 ქ.ს
3 ქ.ს
5 ქ.ს
ქ.ს
ქ.ს
ქ.ს
ქ.ს
ქ.ს
ქ.ს
ქ.ს
ქ.ს
3 ქ.ს
ბანროვის ქუჩა
ბანროვის ქუჩა
2 ქ.ს
2 ქ.ს
6 ქ.ს
ქ.ს
ქ.ს
ქ.ს
ქ.ს
ქ.ს
ქ.ს
ქ.ს
ქ.ს

Sps.**MAGNITUDE**

mis: sanapiros q. # 2 a III sad. lsarTuli
tel: 293 40 17

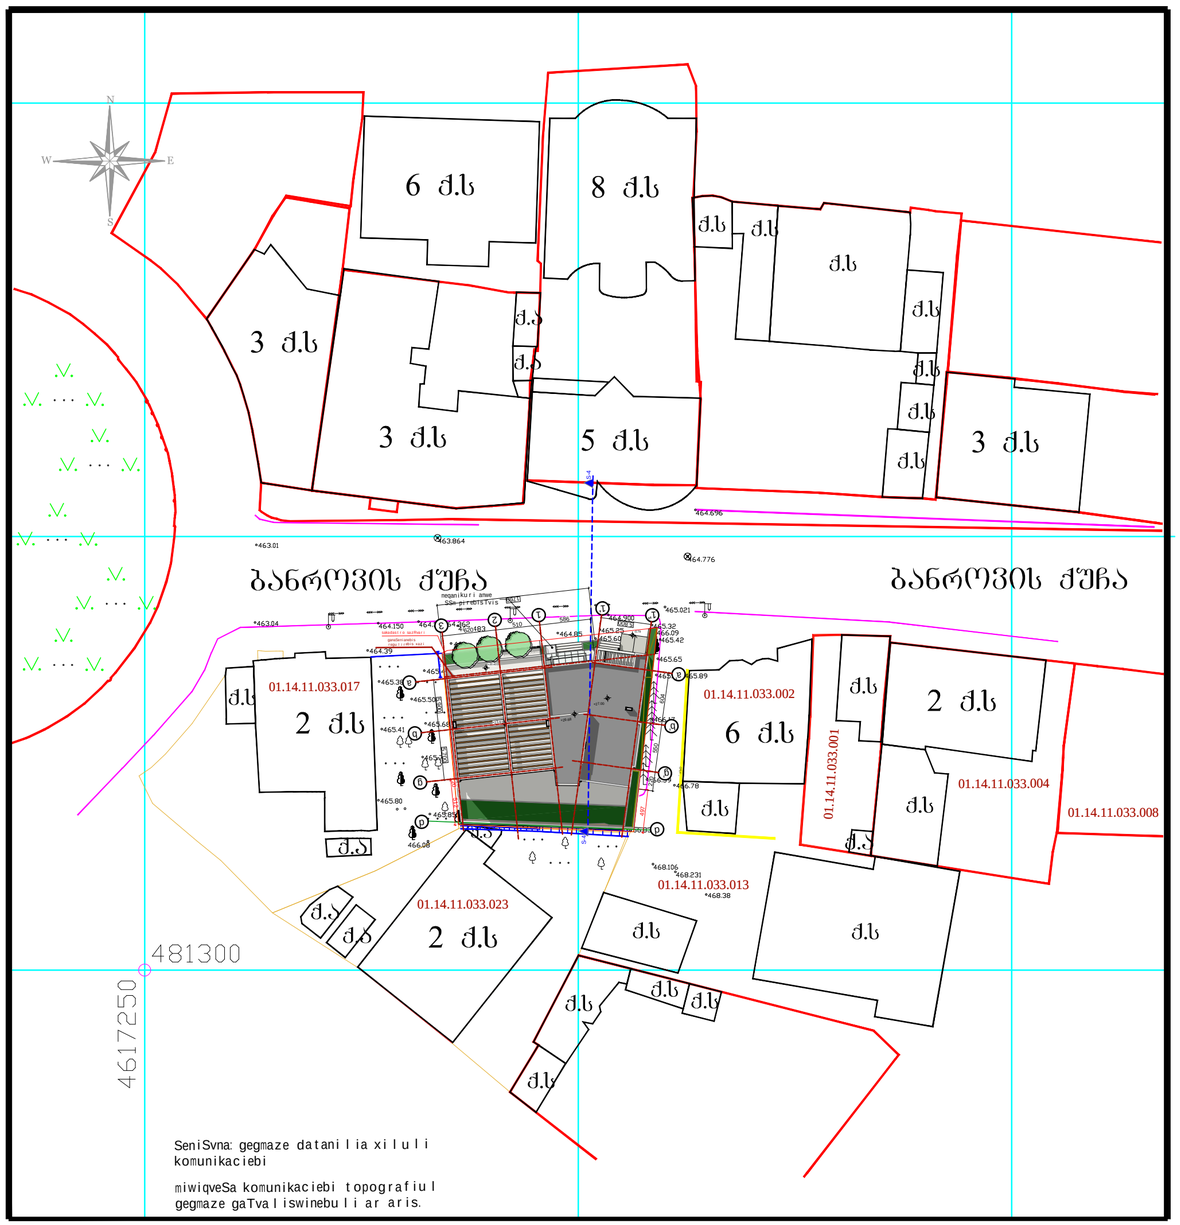

pirobiTi aRniSvnebi	miwis nak. farTobi	490 kv.m.	topo naxazi
	miwis nak. daniSnuleba.	arasasoflo-sameurneo.	
misamarTi	ქ ობოლისი, ბარნოვის ქუჩა № 92 (01.14.11.033.900)		kompiuteruli momsaxureba: g. kusraSvili
07.04.2015 w.	masStabi 1:500		dainteresebuli piri: Sps. „ bani 2007 ~ ID 206316388

q.s sacx. saxli
q.a arasacx. saxli
a/f avtofarexi
m.a metalis Senoba
satransformatoro jixuri
x.a xis Senoba
kibe
izohfsi
axalgazrda xe
foTlovani da wiwovani xe
UTM (saerTaSoriso) sistemis koord.

navTulis Robe
bordiuri
registracia
gazi
betonis Robe
eleqtro gadamceni xazi
gare ganaTeba
424.44 niSnuli
Wa
balaxi
nakveTis poligoni

gverdi	masStabi 1:500
eqsplikacia	
saerTo farTi	
maTSoris:	
pirobiTiaRniSvnebi	
damkveTi-menaSene	S.p.s "bani 2007" (s/n 206316388)
saproeqto obieqtis misamarTi	q. Tbilisi, barnovis q. #92 [01.14.11.033.006]
saproeqto obieqtis dasaxleba	mravalfunqciuri sacxovrebeli saxli
Semsrulebeli	

direqtori		k.gilaSvili
pr.avtori		a.bliaZe
arqiteqtori		d.iavriani
daxaza		d.goSaZe

stadia	furc-bi	furceli
arqiteqturuli nawili	28	A.01.3