

ავტოპარკინგის გეგმა -4.05 ნიშნულზე

მ 1 : 200


1148.6
-4.05
6500
7190
ხანძარსაშიშრო ობიექტი
ტექნიკური პერსონალის ცხაურები
ბანაფშინიანების ტრანსპორტირების ხაზი
i=17.9%
i=17.9%
-3.50
-3.50
R635
R635
R637
R637
R637


მეორე სართულის გეგმა 4.05 ნიშნულზე მ 1 : 200

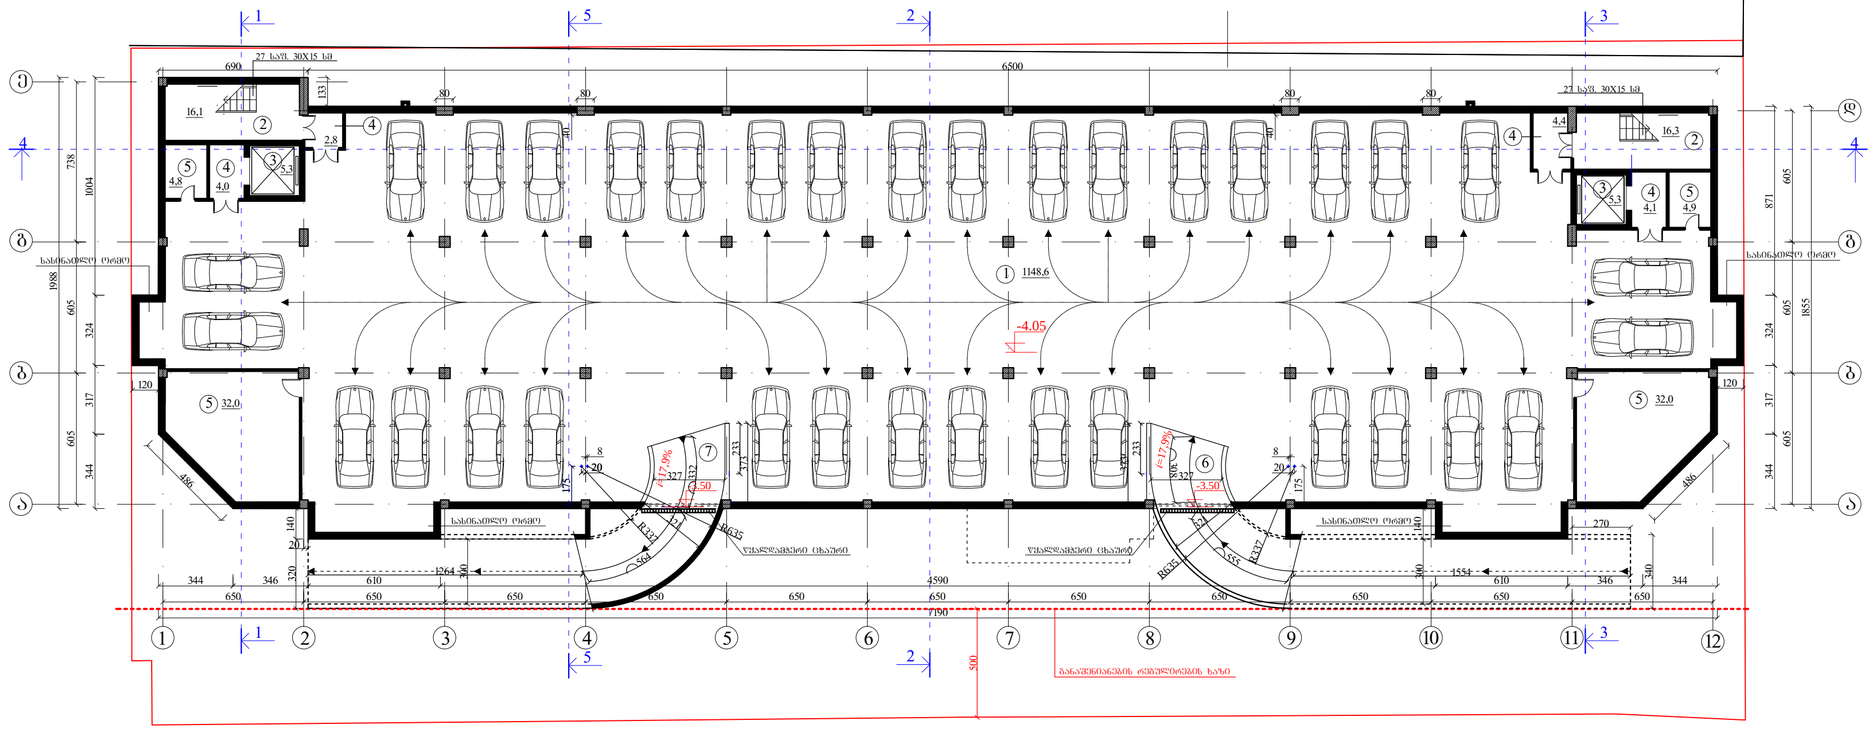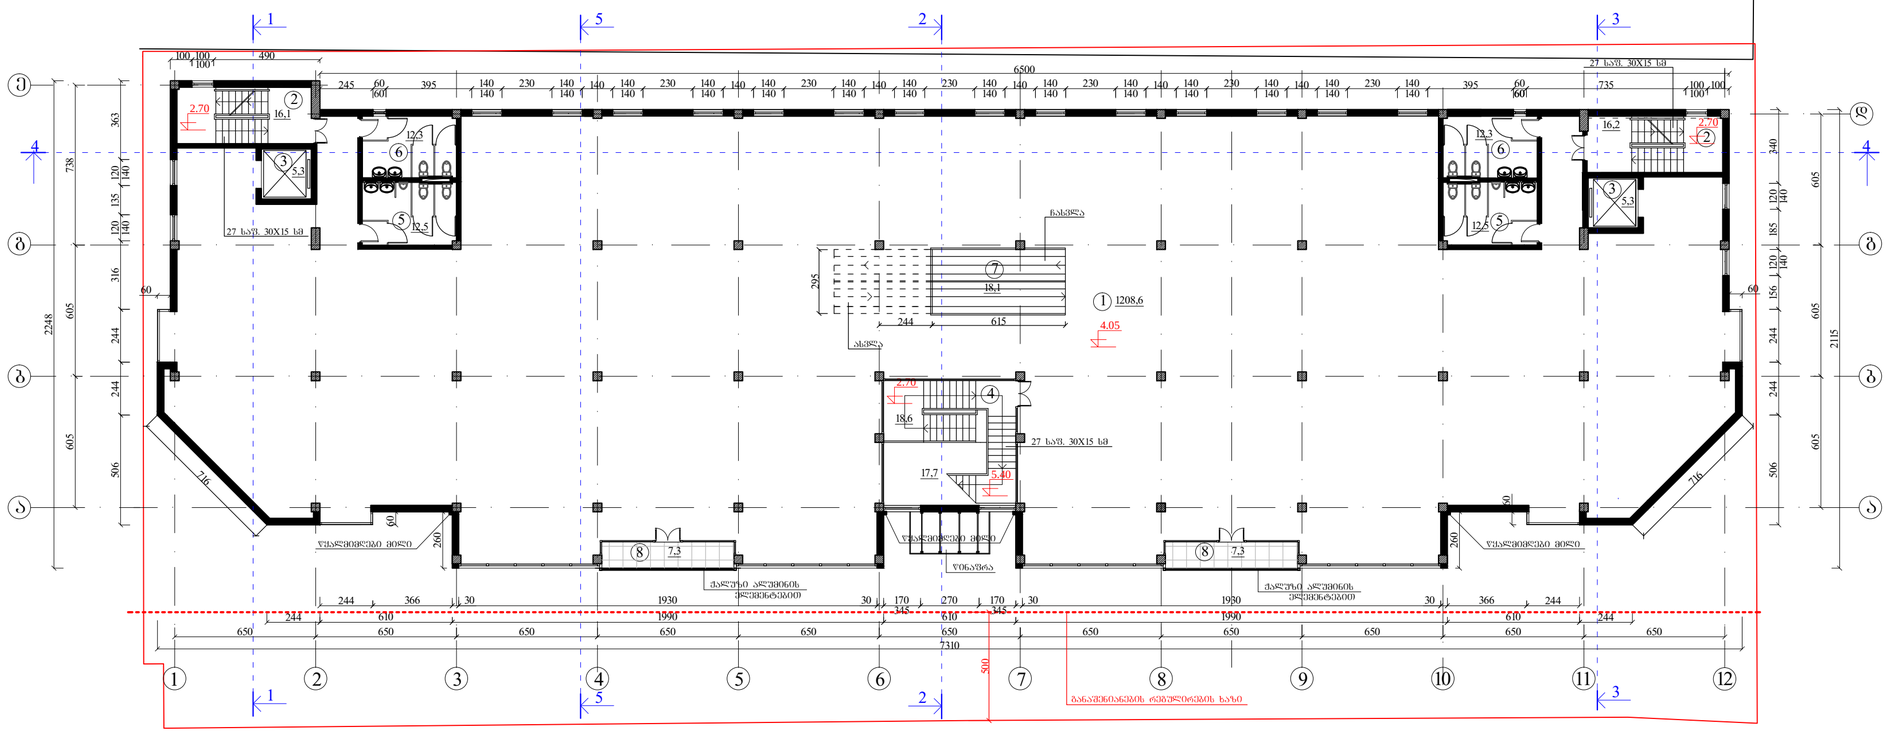

ექსპლიკაცია

1. საპაჭრო დარბაზი
2. დამხმარე კიბე
3. ლიფტი
4. ცენტრალური კიბე III და IV სართულზე (ოფისებში) ასასვლელად
5. კაცების სანკვანძი
6. ქალების სანკვანძი
7. ესკალატორი
8. ატრიუმი

მესამე სართულის გეგმა 8.10 ნიშნულზე მ 1 : 200

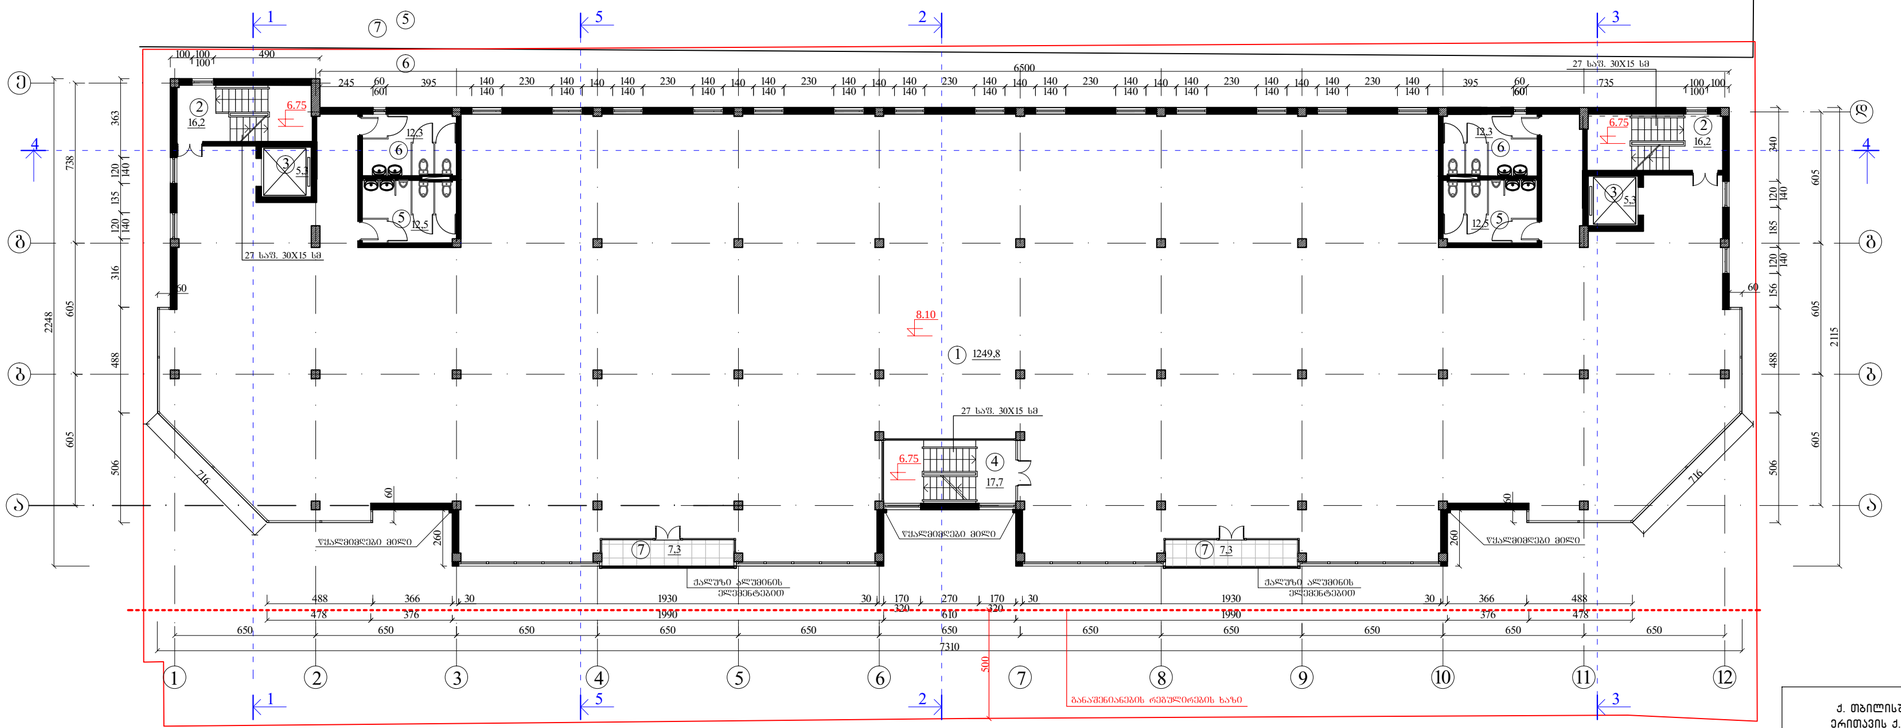

ექსპლიკაცია


1. სავაჭრო ფართი
2. დამხმარე კიბე
3. ლიფტი
4. ცენტრალური კიბე IV სართულზე (ოფისში) ასასვლელად
5. კაცების სანკვანძი
6. ქალების სანკვანძი
7. ატრიუმი

ქ. თბილისში, გლდანი-ნაძალადევის რაიონში, თორნიკე ერისთავის ქ. 1-ში არსებულ მიწის ნაკვეთზე, ასამენებელი მრავალფუნქციური შენობის კორექტირების პროექტი


შპს არდა

დირექტორი		ვ. სიმონია	არქიტექტურული ნაწილი	დაკვეთა	A/011-2016
არ. მთ. არქიტ.		ვ. სიმონია	მეორე სართულის გეგმა 4.05 ნიშნულზე, მესამე სართულის გეგმა 8.10 ნიშნულზე	სტადია	პროექტი
დაამუშავა		ვ. სიმონია		ფურცელი	ა-4
შეამოწმა		ვ. ლომკაცილი		მასშტაბი	1:200

მეოთხე სართულის გეგმა 12.15 ნიშნულზე მ 1 : 200

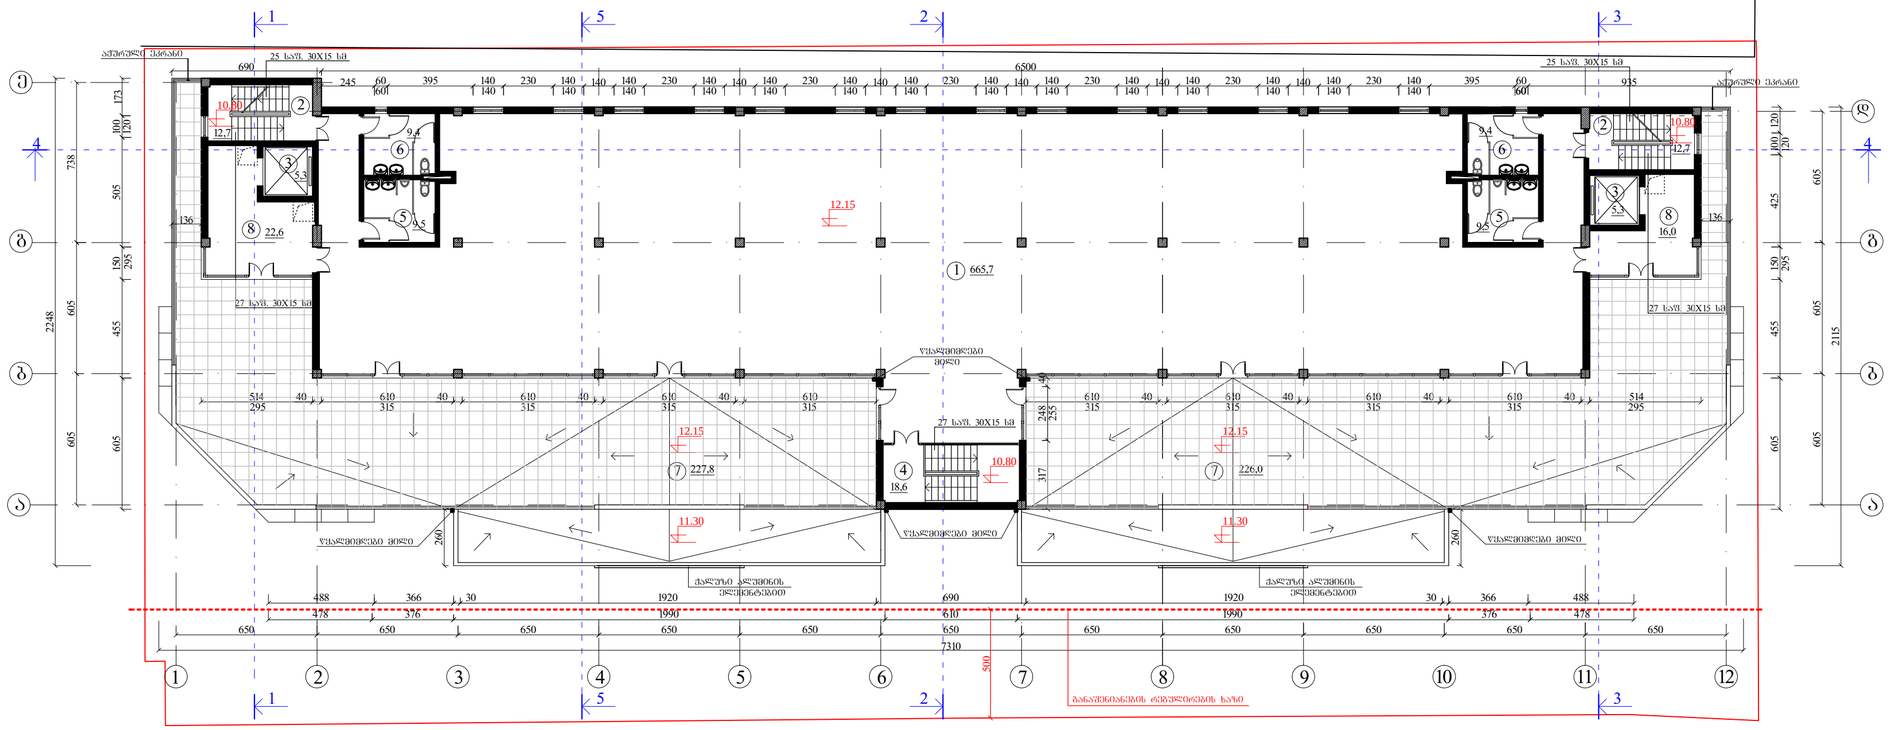

სახურავის გეგმა მ 1 : 200

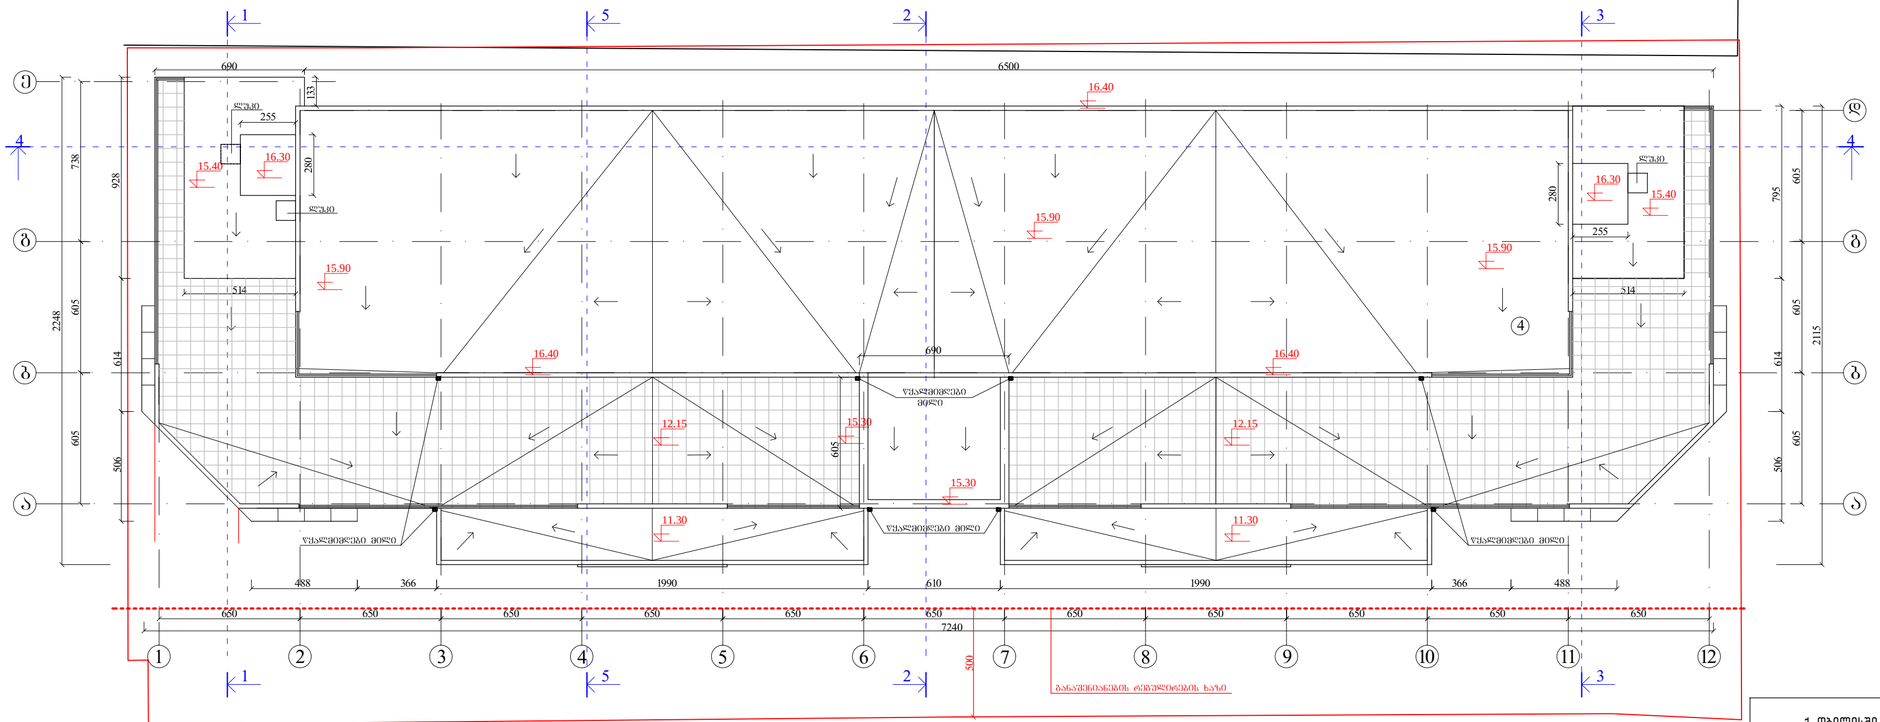

ექსპლიკაცია

1. სათვისე ფართი
2. დამხმარე კიბე
3. ლიფტი
4. ცენტრალური კიბე III, II და I სართულზე ჩამსვლელთათვის
5. კაცების სანკვანძი
6. ქალების სანკვანძი
7. ღია ტერასა
8. ლიფტის ჯოლი

ქ. თბილისში, გლდანი-ნაძალადევის რაიონში, თორნიკე ერისთავის ქ. 1-ში არსებულ მიწის ნაკვეთზე, ასაშენებელი მრავალფუნქციური შენობის კორპუსტირების პროექტი				შპს არდა	
დირექტორი		3. სიმონია	არქიტექტურული ნაწილი	დაკვეთა	A/011-2016
არ. მთ. არქიტ.		3. სიმონია	მეოთხე სართულის გეგმა 12.15 ნიშნულზე, გეგმა 15.90 ნიშნულზე	სტადია	პროექტი
დაგეგმარება		3. სიმონია		ფურცელი	ა-5
შეამოწმა		3. ლობჟანიძე		მასშტაბი	1:200