

სამსახურის უფროსი

საქართველო
ქ.თბილისის მერია
სსიპ. ქ. თბილისის არქიტექტურის სამსახური

სიტუაციური გეგმა

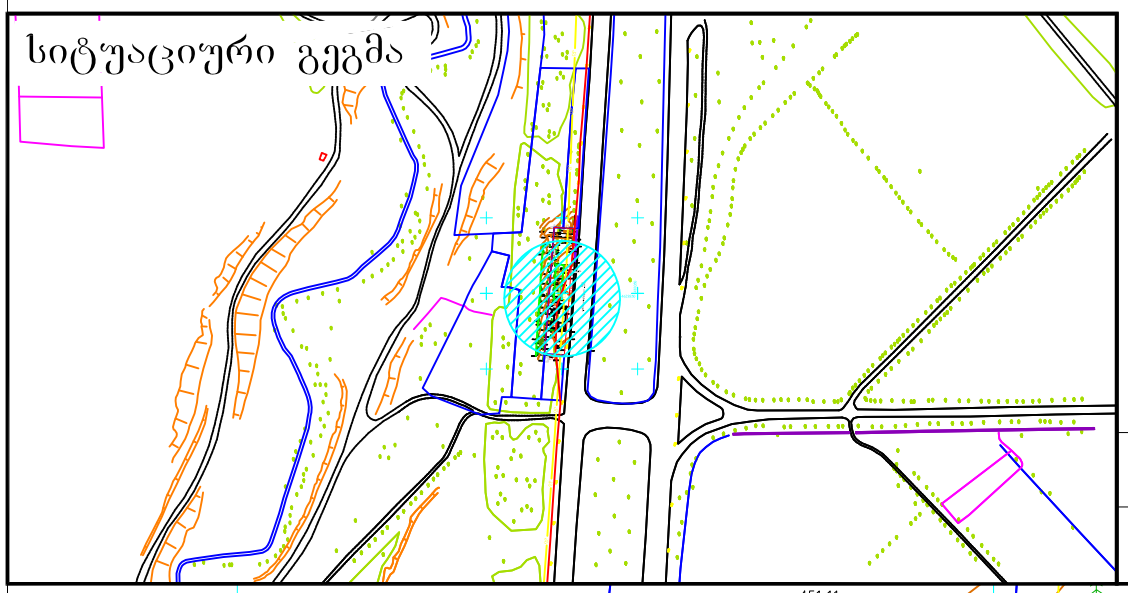

განყოფილ. უფროსი		
მთავარი სპეც.ტი		

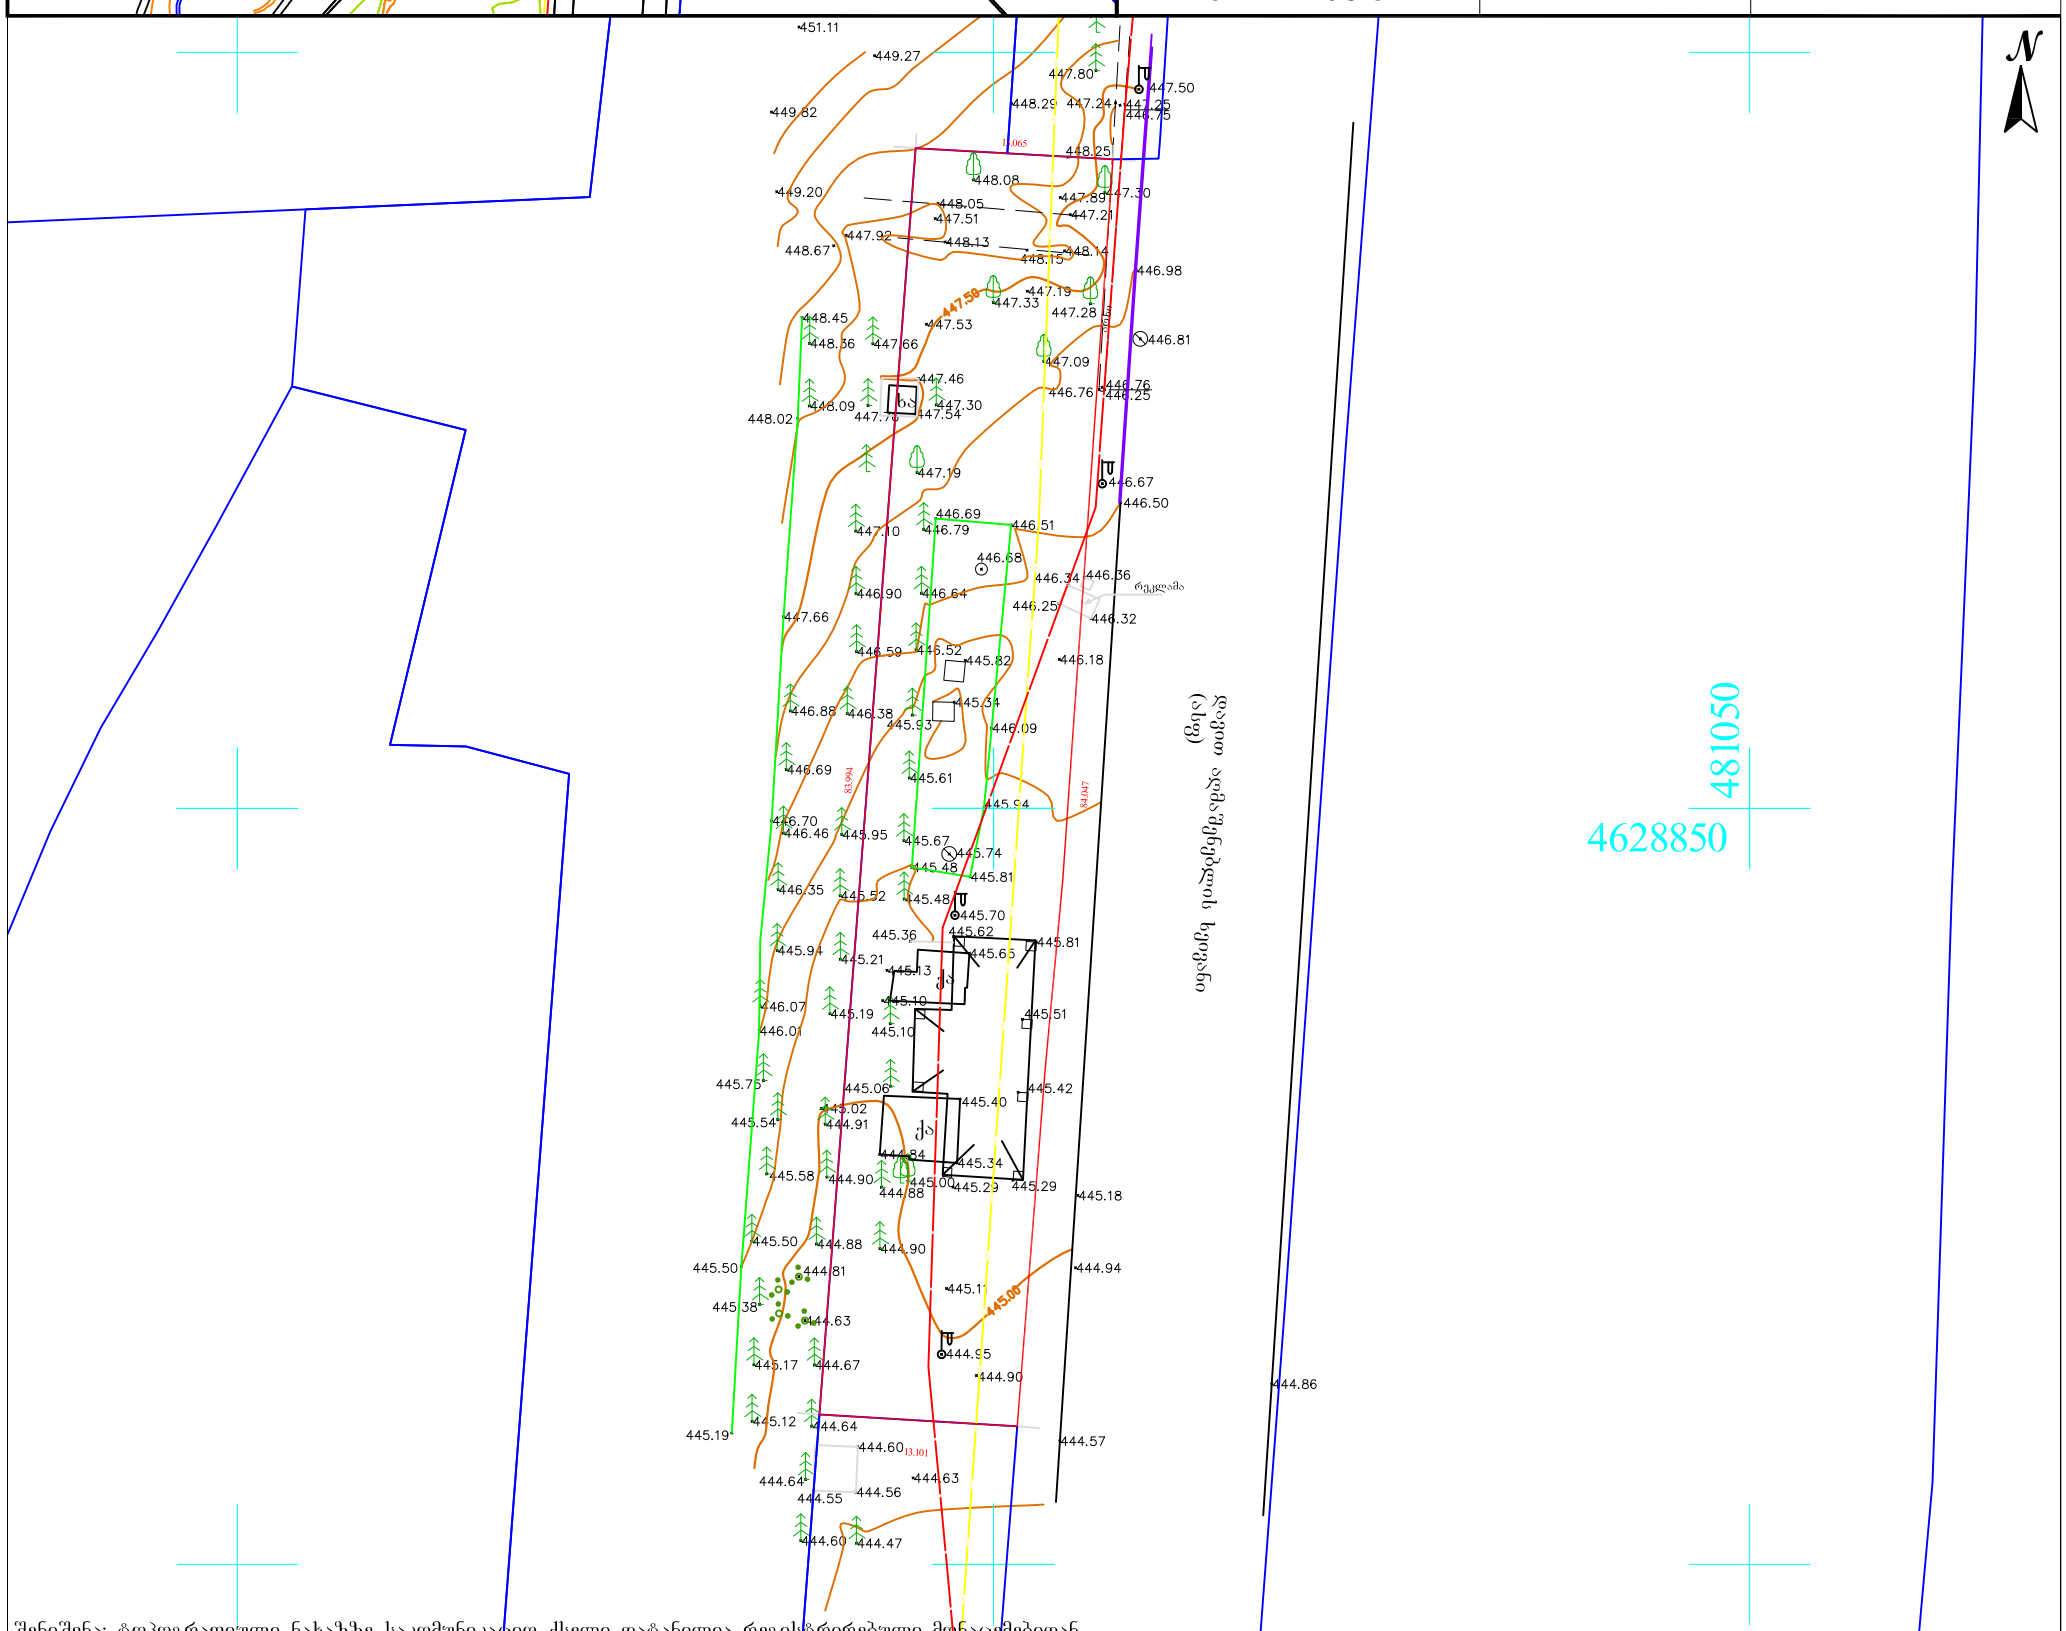

შენიშვნა: ტოპოგრაფიული ნახაზზე საკომუნიკაციო ქსელი დატანილია რეგისტრირებული მონაცემებიდან


პირობითი აღნიშვნები	შენიშვნა: მიწის სამუშაოები შეათანხმეთ შესაბამის კომუნიკაციის წარმომადგენლებთან			პროექცია UTM 38N საკოორდინატო სისტემა WGS 84	შპს„პრივატტექსერვისი" Ltd "PRIVATTEKSERVISI" ქ. თბილისი, დიდუბის ბაღის ტერიტორია, ოფის ცენტრი, ოთახი №15 მობ: +995 514-44-11-41. E-mail: zviadiw@gmail.com		
მიწისქვეშა კომუნიკაციები	ნაკვეთის საზღვარი	ბუჩქი	ცოცხალი ღობე	ღობე	დირექტორი		ზ. წიკლაური
კანალიზაცია	შენობა	გაზონი	ხეების რიგი	ბორდიური	კომპ. უზრუნველყოფა		ზ. წიკლაური
დენის კაბელი	არკა	სამეთვალყურეო ჭები	ტრანსფორმატორი	ბეტონი	აზომა		ლ. ჩიტაიშვილი
გაზის მილი	ფარდული	ძეგლი	რადიო ან ტელე ანძა	კედელი	მისამართი	ქ. თბილისი, დიღმის სასწავლო საცდელი მეურნეობა საკ. კოდი: 01.72.14.006.855	
წყლის მილი	კიბე	შადრევანი	ლამპიონები	საყრდენი კედელი		მაშტაბი 1:500	10.12.2016
კავშირგაბმულობა	ფოთლოვანი ხე	ონკანი	ელექტრო ბოძი	ბილიკი			
	წიწვოვანი ხე	წყარო ან ჭა	რკინიგზა	გზის კონტური			
	ხეხილის ხე	ბენზინგასამართი სადგური	იზოჰიფსი	ფლატე			
	პალმა	მაღალი ძაბვის გადამცემი	მთავარი იზოჰიფსი	წყლის კონტური			

გენგეგმა

მ. 1:500

ექსპლიკაცია

1. მაღაზია
2. დამცავი კედელი
3. კომპრესორი
4. არსებული შენობა
5. სარეზერვუარო პარკი
6. WS გასაუქმებელი
7. დისპენსერი
8. უსაფრთხოების კუნძული
9. ფარდული
10. საოპერატორო
11. ელ. სადგური
12. მოსაცდელი
13. ბილბორდი

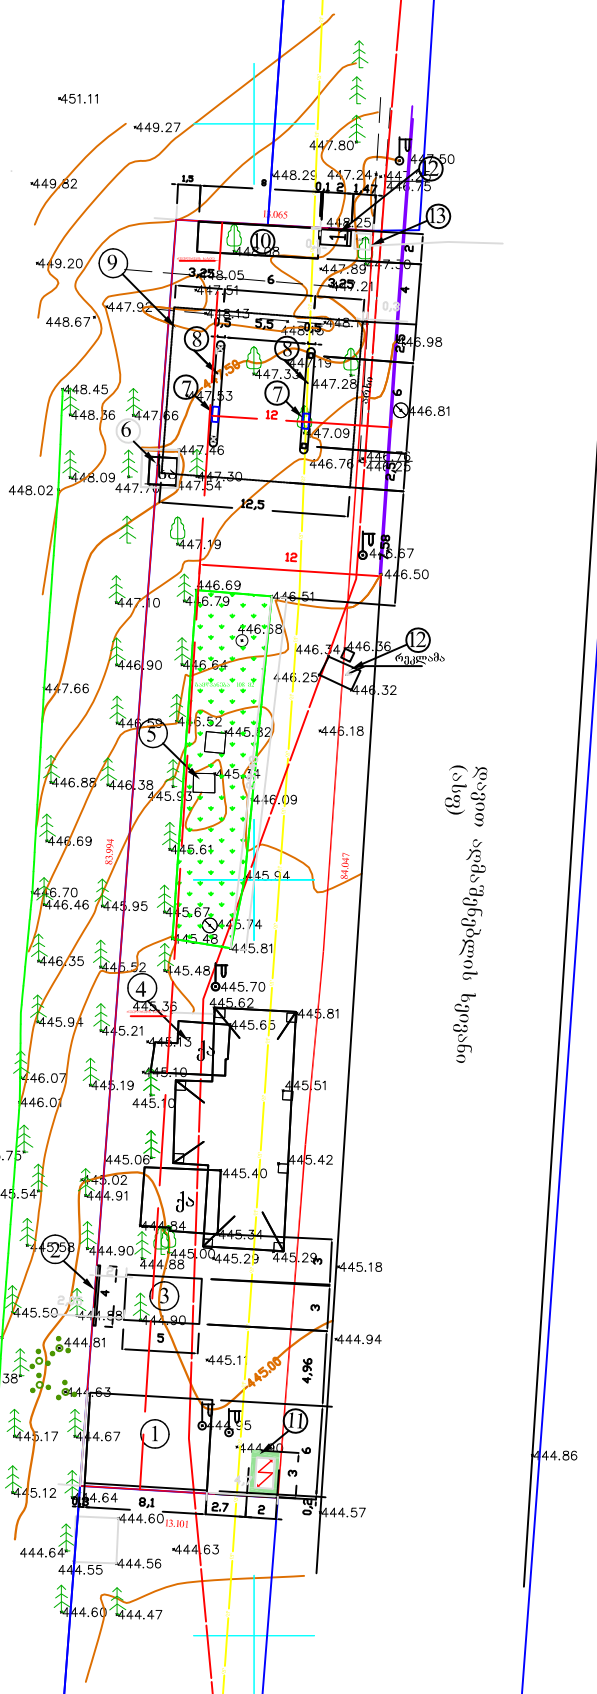
451.11
449.27
449.82
449.20
448.67
448.45
448.36
448.09
448.02
447.80
447.92
447.66
447.19
446.69
447.10
446.90
446.88
446.70
446.46
446.69
446.35
445.94
446.07
446.01
445.75
445.54
445.58
445.50
445.50
445.38
445.17
445.12
445.19
444.64
444.55
444.60
444.47
444.57
444.86
446.98
446.81
446.50
446.32
446.18
446.09
445.81
445.70
445.62
445.81
445.51
445.42
445.40
445.34
445.29
445.18
444.94
444.96
446.25
446.36
446.34
446.58
446.52
445.82
445.74
445.67
445.48
445.21
445.19
445.10
445.06
444.91
444.84
444.90
445.00
444.88
444.90
444.81
445.11
444.63
444.67
444.64
444.60
444.63
444.56
447.46
447.30
447.54
447.09
446.76
447.28
447.33
447.53
447.66
447.41
448.29
448.25
448.05
447.51
448.13
448.43
447.19
447.89
447.38
447.21
448.11
448.26
448.43
447.74
447.77
12,5
12
8,1
2,7
2
4,96
5
3
4
6
5,5
3,25
3,25
1,5
0,1
1,2
1,47
1,5
0,5
0,5
0

გენგეგმა

მ. 1:500

ექსპლიკაცია

1. მაღაზია
2. დამცავი კედელი
3. კომპრესორი
4. არსებული შენობა
5. სარეზერვუარო პარკი
6. WS გასაუქმებელი
7. დისპენსერი
8. უსაფრთხოების კუნძული
9. ფარდული
10. საოპერატორო
11. ელ. სადგური
12. მოსაცდელი
13. ბილბორდი

