საქართველოს სახელმწიფო
დაცვის სპეციალური სამსახურის
ოპერატიული დეპარტამენტი

OPERATIVE DEPARTMENT
OF THE SPECIAL STATE PROTECTION
SERVICE OF GEORGIA

№9570

„16" მაისი 2017წ.

ტელ: 2-92-04-90
მობ: 577-30-07-28

შ.პ.ს „ენ პლიუს სერვისი"-ს
დირექტორს ი.მაღრაძეს

ბატონო ირაკლი,

თქვენი ა.წ. 15 მარტის №04 წერილის პასუხად გაცნობებთ, რომ ქ.თბილისში, დ.აღმაშენებლის ხეივანში, დიღმის სასწავლო საცდელი მეურნეობის ტერიტორიაზე (ს/კ №01.72.14.006.855) გაზით ავტოგასამართი სადგურის მშენებლობის მიზნით ჩასატარებელი სამუშაოები ხვდება სამსახურის ინტერესის სფეროში, რის გამოც გთხოვთ, დაგეგმილი სამუშაოს დაწყების ზუსტი დრო და ხანგრძლივობა შეგვითანხმოთ 24 საათით ადრე, რაც გათვალისწინებული იქნება დაცვითი ღონისძიების სრულფასოვნად წარმართვის პროცესში.

პატივისცემით,

დეპარტამენტის უფროსი ნ.დოდაშვილი

საქართველოს სახელმწიფო
დაცვის სპეციალური სამსახურის
ოპერატიული დეპარტამენტი

OPERATIVE DEPARTMENT
OF THE SPECIAL STATE PROTECTION
SERVICE OF GEORGIA

№5442

„13“ თებერვალი 2017წ.

ტელ: 2-92-04-90
მობ: 577-30-07-28

შ.პ.ს „ენ პლიუს სერვისი-ს“
დირექტორს ი.მაღრაძეს

ბატონო ირაკლი,

თქვენი ა.წ. 10 თებერვლის №02 წერილის პასუხად გაცნობებთ, რომ ქ.თბილისში, დიღმის სასწავლო საცდელი მეურნეობის ტერიტორიაზე (საკადასტრო კოდი №01.72.14.006.855) უსაფრთხოების კუნძულის მშენებლობის მიზნით ჩასატარებელი სამუშაოები ხვდება სამსახურის ინტერესის სფეროში, რის გამოც გთხოვთ, დაგეგმილი სამუშაოს დაწყების ზუსტი დრო და ხანგრძლივობა შეგვითანხმოთ 24 საათით ადრე, რაც გათვალისწინებული იქნება დაცვითი ღონისძიების სრულფასოვნად წარმართვის პროცესში.

პატივისცემით,

დეპარტამენტის უფროსი ნ.დოდაშვილი

საქართველოს შინაგან საქმეთა სამინისტრო
საპატრულო პოლიციის დეპარტამენტი

MINISTRY OF INTERNAL AFFAIRS OF GEORGIA
PATROL POLICE DEPARTMENT

№ 668542 „21“ 03 2017 წ.

შ.პ.ს. „ენ პლიუს სერვისი“–ს დირექტორს
ბატონ **ირაკლი მაღრაძეს**
ქ. თბილისი, დ. აღმაშენებლის ხეივანი მე–6 კმ

თქვენს მ/წლის 17 მარტის N05–ზე

ასლი: საპატრულო პოლიციის დეპარტამენტის ქ. თბილისის
მთავარი სამმართველოს უფროსის მოადგილეს
ბატონ **ლაშა ჯოხაძეს**

საპატრულო პოლიციის დეპარტამენტში განხილულ იქნა თქვენი წერილი ქ. თბილისში, დ. აღმაშენებლის ხეივანში არსებულ მიწის ნაკვეთზე (დიღმის სასწავლო საცდელი მეურნეობა, ს/კ 01.72.14.006.855) ა/გასამართი სადგურის მშენებლობის თაობაზე და ამასთან დაკავშირებით ითხოვთ სამუშაოთა წარმოებისა და ა/ტრანსპორტის მოძრაობის ორგანიზაციის სქემების შეთანხმებას.

ვითვალისწინებთ რა, საქართველოს სახელმწიფო დაცვის სპეციალური სამსახურის ოპერატიული დეპარტამენტის მ/წლის 13 თებერვლის N5442 წერილობით თანხმობას, ქ. თბილისის მუნიციპალიტეტის სსიპ „ქონების მართვის სააგენტოს“ მ/წლის 28 თებერვლის N1481011 გადაწყვეტილებას და მერიის ტრანსპორტის საქალაქო სამსახურის თანხმობას, საპატრულო პოლიციის დეპარტამენტი ითანხმებს სამუშაოთა წარმოებისა და ა/ტრანსპორტის მოძრაობის ორგანიზაციის თქვენს მიერ წარმოდგენილ სქემებს.

სამუშაოების დაწყების შესახებ წინასწარ აცნობეთ საპატრულო პოლიციის დეპარტამენტის სამორიგეო ნაწილს (ტელ: 241 85 04; 241 85 05).

მეორე ადრესატს: გთხოვთ უზრუნველყოთ კონტროლის დაწესება მოძრაობის რეგულირების ტექნიკური საშუალებების განთვსების მდგომარეობაზე თანდართული სქემების შესაბამისად, შეუსრულებლობის შემთხვევაში არ დაუშვათ სამუშაოების წარმოება და იმოქმედეთ საქართველოს ადმინისტრაციული სამართალდარღვევათა კოდექსის 134–ე მუხლის მოთხოვნების შესაბამისად..

დანართი: სქემა „ 6 “ ფურცლად

პატივისცემით,
საპატრულო პოლიციის დეპარტამენტის
საორგანიზაციო სამმართველოს უფროსი ლევან ზუზაძე

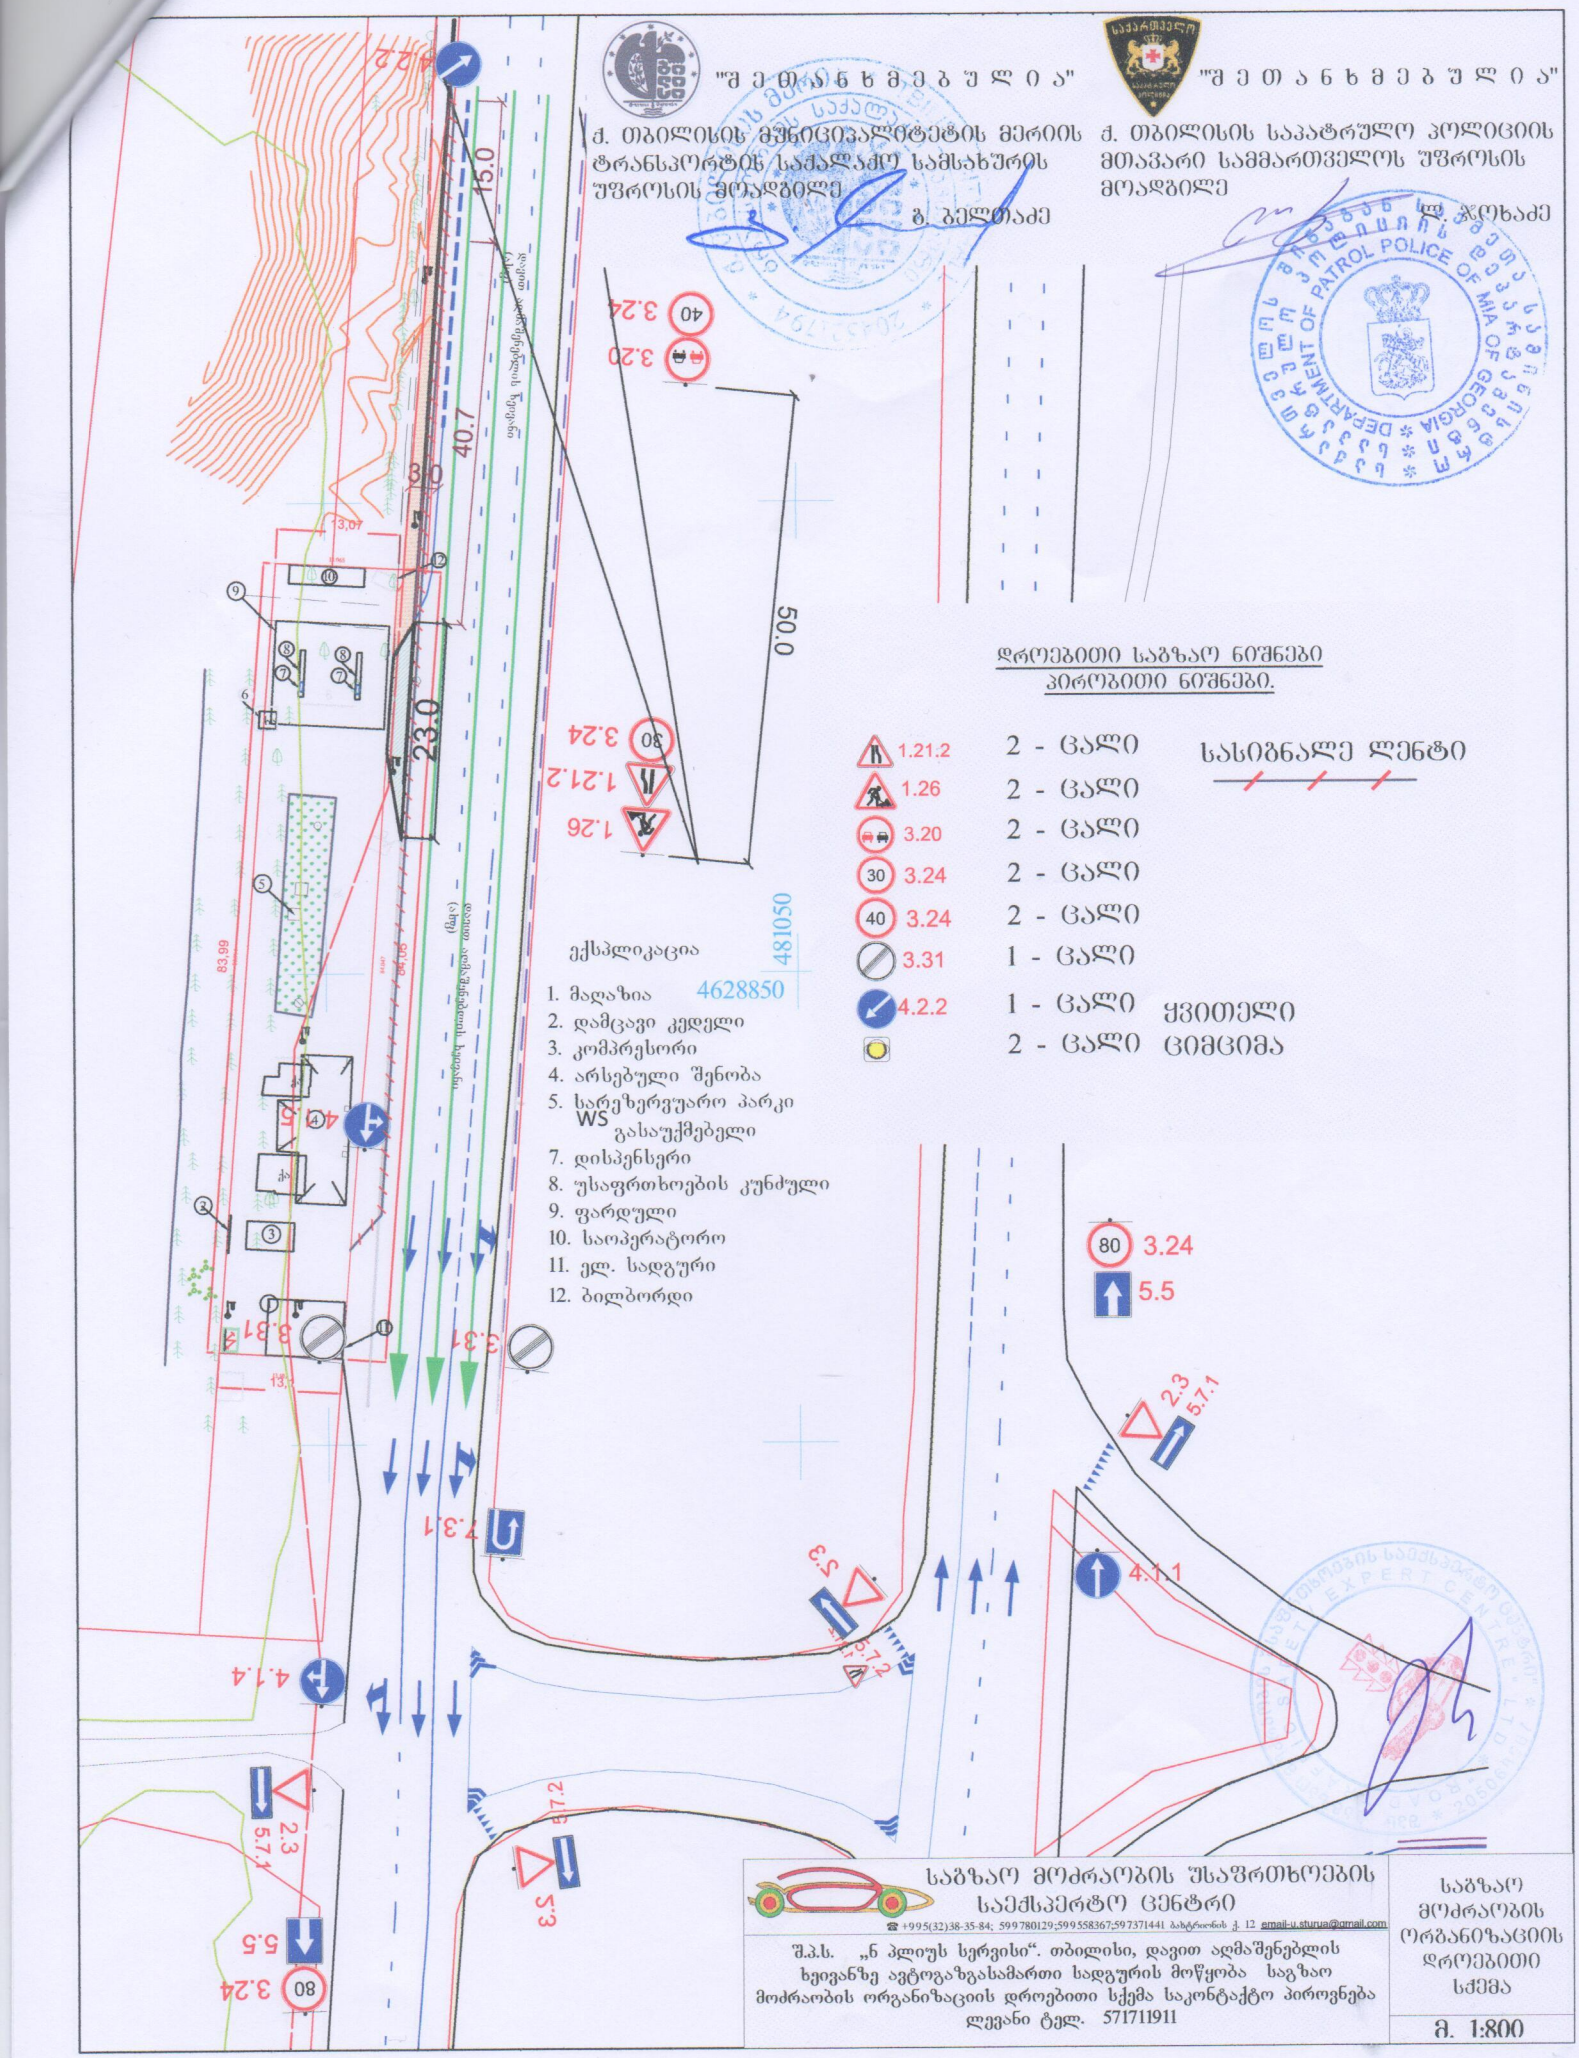
ქ. თბილისი, ნოე რამიშვილის ქ. №38
№38 Noe Ramishvili St., Tbilisi
ტელ./Tel.: (+995 32) 241 85 02
ფაქს/Fax: (+995 32) 2 41 85 02
E-mail: ushba@mia.gov.ge

"შ ე თ ა ნ ხ მ ე ბ უ ლ ი ა"

ქ. თბილისის მუნიციპალიტეტის მერიის
ტრანსპორტის სამსახურის
უფროსის მოადგილე
გ. ბელთაძე

"შ ე თ ა ნ ხ მ ე ბ უ ლ ი ა"

ქ. თბილისის საპატრულო პოლიციის
მთავარი სამმართველოს უფროსის
მოადგილე
ლ. ჯოხაძე



დროებითი საგზაო ნიშნები
პირობითი ნიშნები.

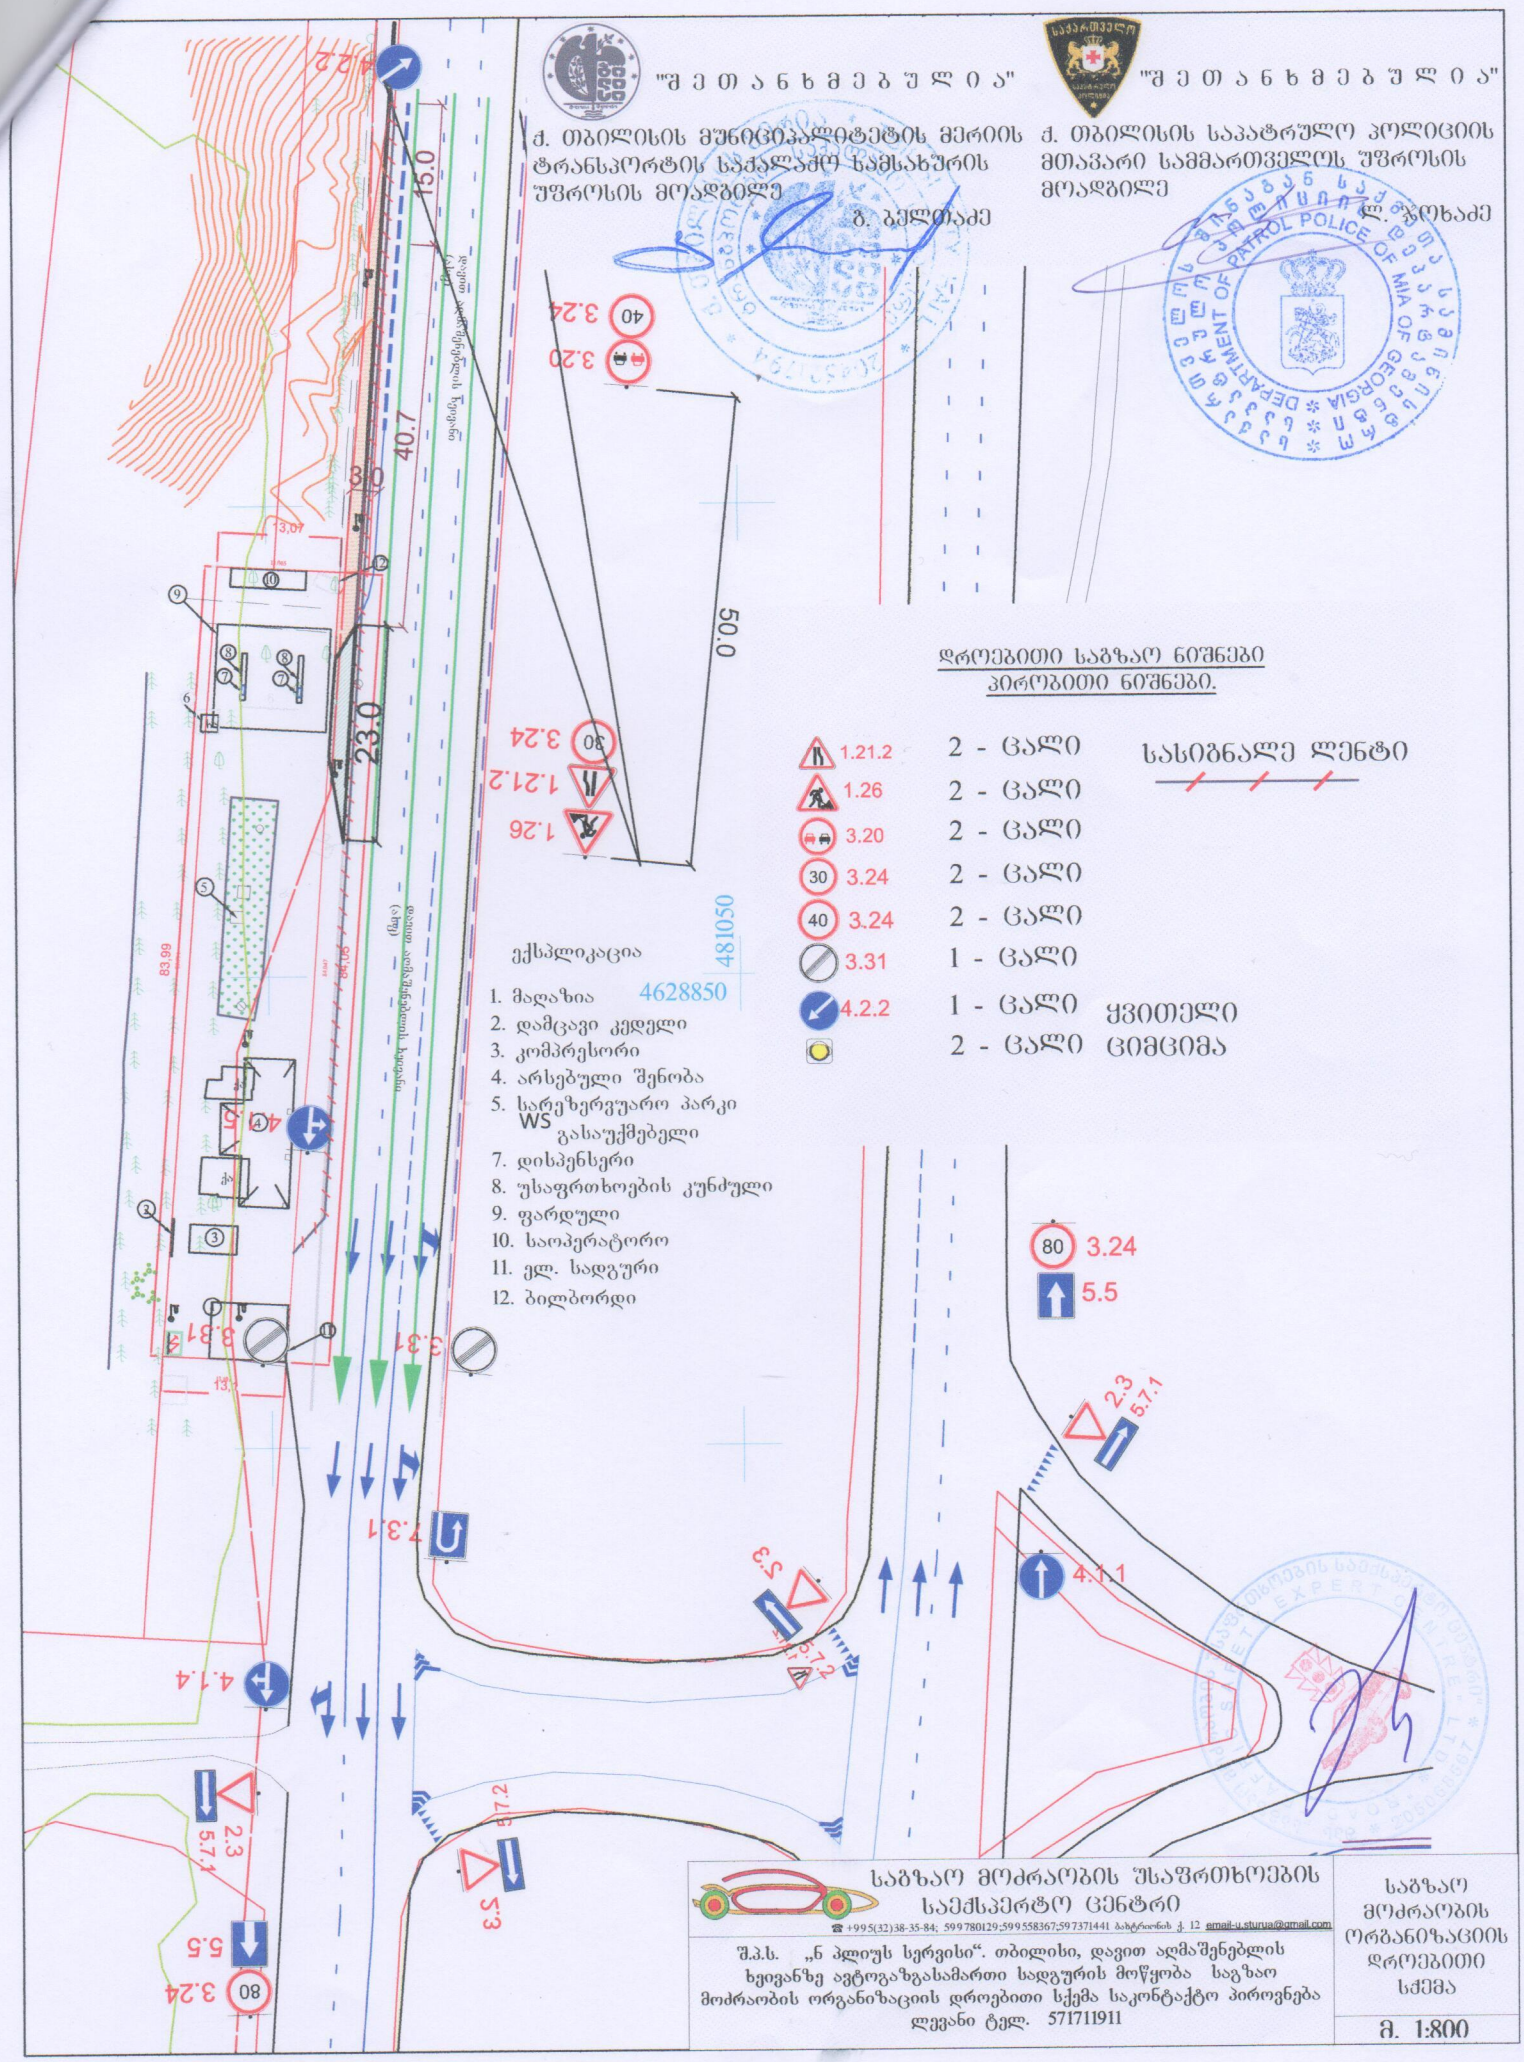
1.21.2	2 - ცალი	სასიგნალე ლენტი
1.26	2 - ცალი	
3.20	2 - ცალი	
3.24	2 - ცალი	
3.24	2 - ცალი	
3.31	1 - ცალი	
4.2.2	1 - ცალი	ყვითელი
	2 - ცალი	ციმციმა

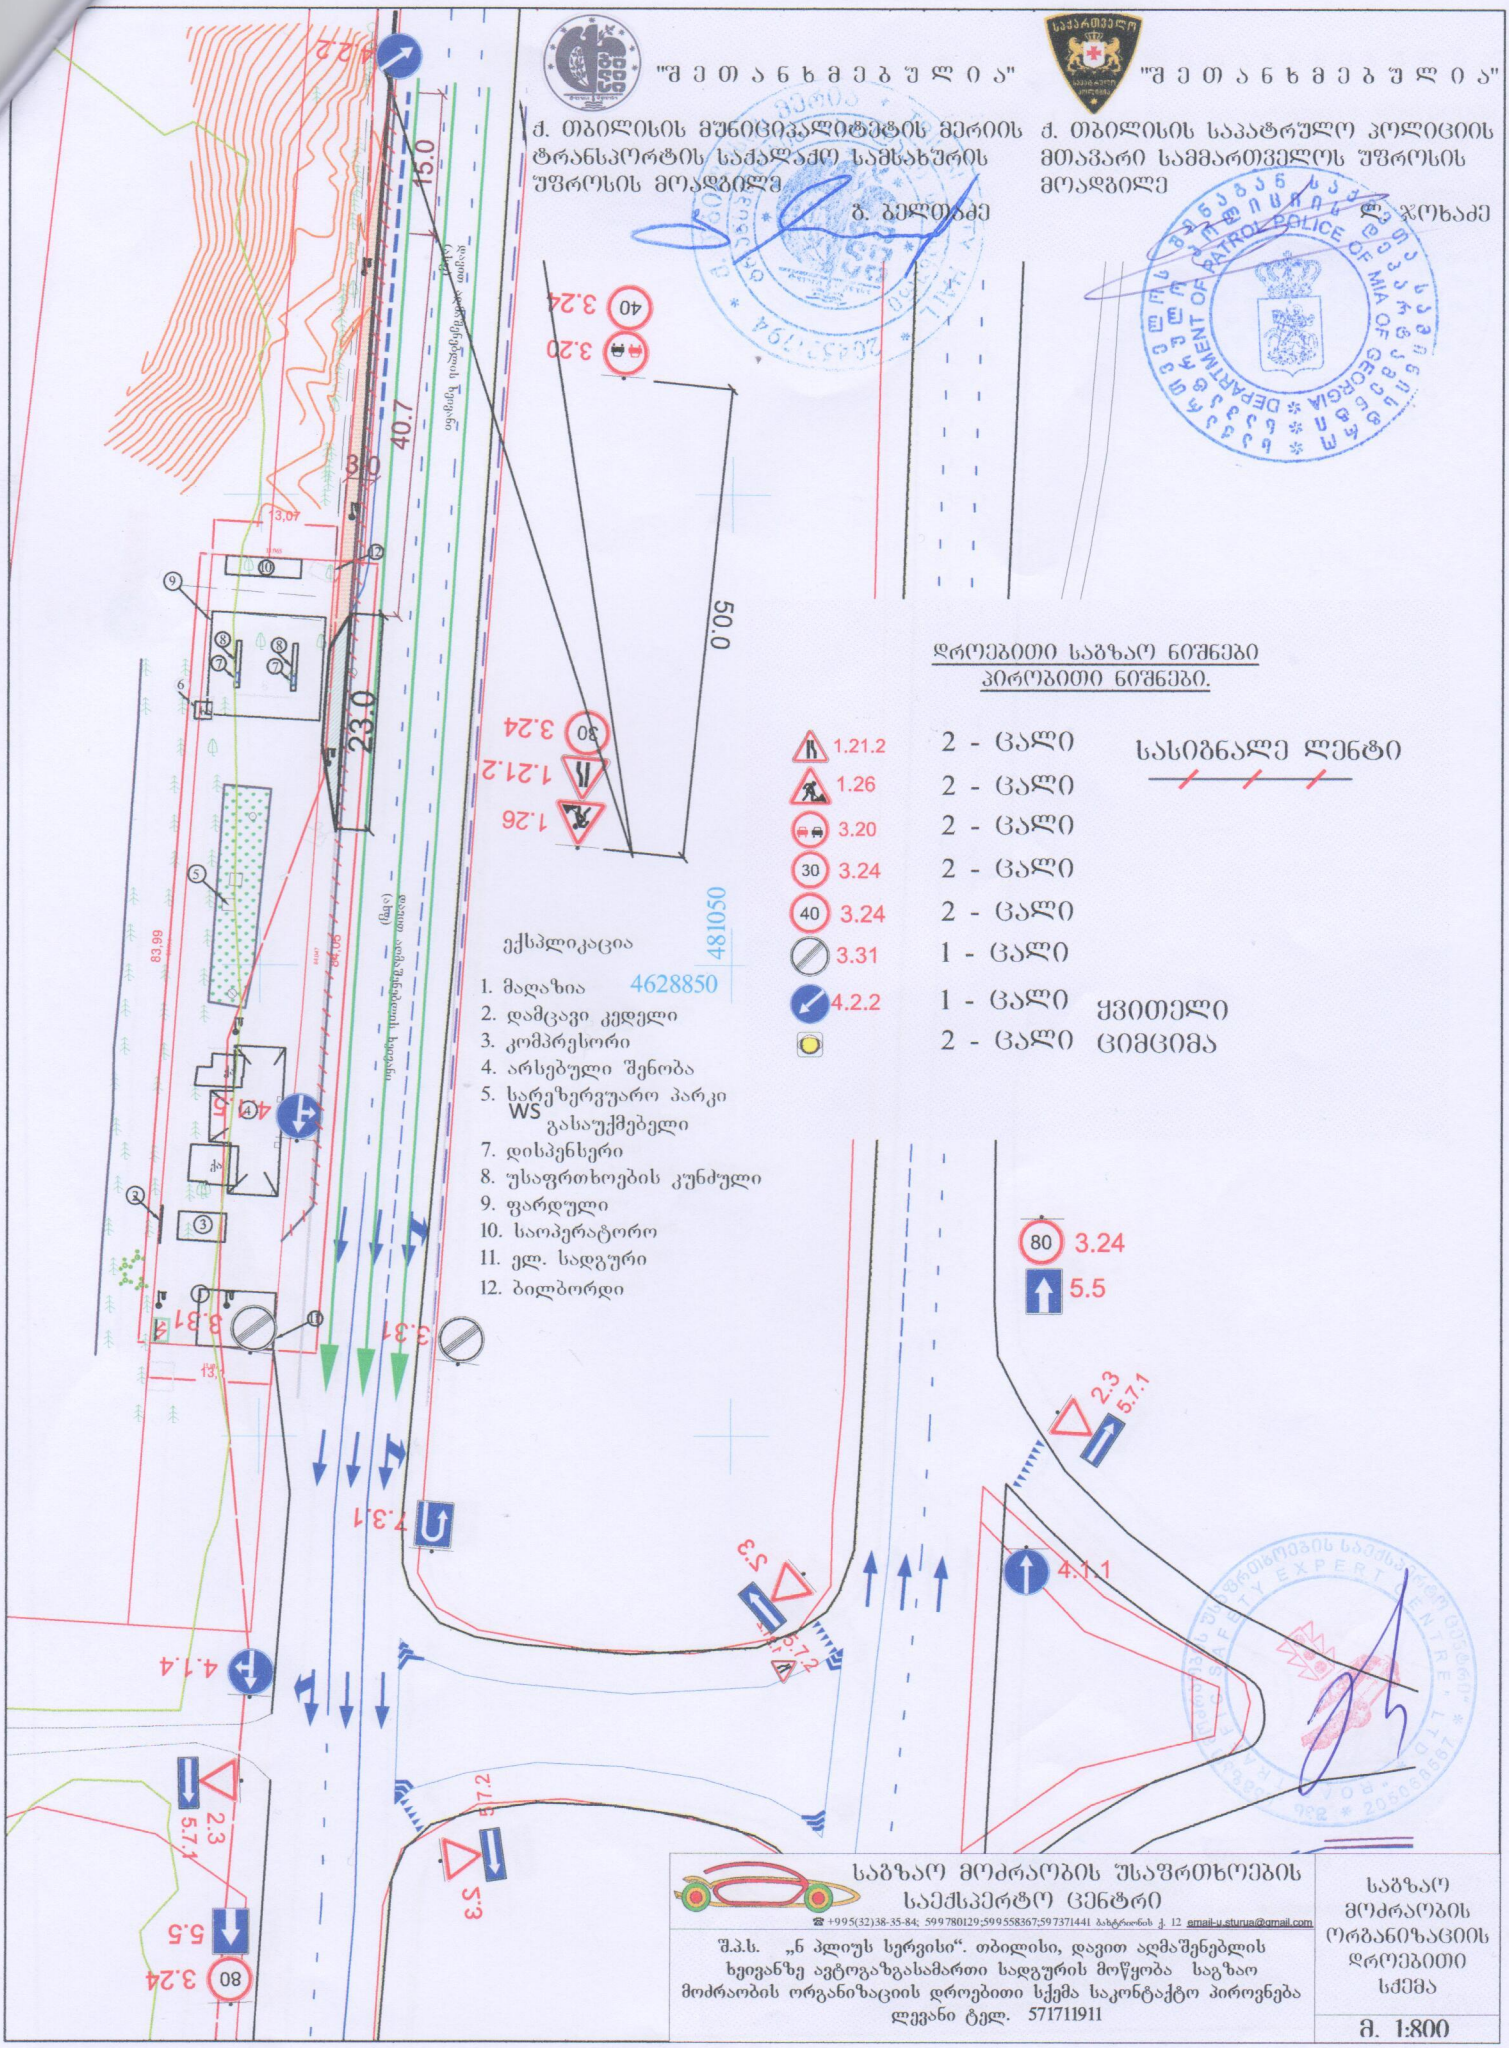
საგზაო მოძრაობის უსაფრთხოების
საექსპერტო ცენტრი
☎ +995(32)38-35-84; 599780129;599558367;597371441 ბაბტრიონის ქ. 12 email-u.sturua@gmail.com

შ.პ.ს. „ნ პლიუს სერვისი". თბილისი, დავით აღმაშენებლის ხეივანზე ავტოგაზგასამართი სადგურის მოწყობა საგზაო მოძრაობის ორგანიზაციის დროებითი სქემა საკონტაქტო პიროვნება ლევანი ტელ. 571711911

საგზაო მოძრაობის ორგანიზაციის დროებითი სქემა

მ. 1:800


"შ ე თ ა ნ ხ მ ე ბ უ ლ ი ა"
ქ. თბილისის მუნიციპალიტეტის მერიის ტრანსპორტის სააქალაქო სამსახურის უშროსის მოადგილე
ბ. ბელთაძე
"შ ე თ ა ნ ხ მ ე ბ უ ლ ი ა"
ქ. თბილისის საპატრულო პოლიციის მთავარი სამმართველოს უშროსის მოადგილე
ლ. ჯოხაძე
DEPARTMENT OF PATROL POLICE OF MIA OF GEORGIA
ქ. ჯავახიშვილის ქუჩა
ვაჟა-ფშაველას გამზირი
ქ. ჯავახიშვილის ქუჩა
15.0
40.7
3.0
23.0
50.0
3.07
83.99
84.08
13.7
3.24
3.20
3.24
1.21.2
1.26
3.31
4.1.5
4.1.4
7.3.1
5.3
2.3
5.7.1
5.7.2
4.1.1
5.5
ექსპლიკაცია
1. მაღაზია
2. დამცავი კედელი
3. კომპრესორი
4. არსებული შენობა
5. სარეზერვუარო პარკი
WS გასაუქმებელი
7. დისპენსერი
8. უსაფრთხოების კუნძული
9. ფარდული
10. საოპერატორო
11. ელ. სადგური
12. ბილბორდი
481050
4628850
დროებითი საგზაო ნიშნები
პირობითი ნიშნები.
1.21.2 2 - ცალი
1.26 2 - ცალი
3.20 2 - ცალი
3.24 2 - ცალი
3.24 2 - ცალი
3.31 1 - ცალი
4.2.2 1 - ცალი
2 - ცალი
სასიგნალო ღენტი
ყვითელი
ციმციმა
საგზაო მოძრაობის უსაფრთხოების საექსპერტო ცენტრი
☎ +995(32)38-35-84; 599780129;599558367;597371441 ბაზტრიანის ქ. 12 email-u.sturua@gmail.com
შ.პ.ს. „ნ პლიუს სერვისი“. თბილისი, დავით აღმაშენებლის ხეივანზე ავტოგაზგასამართი სადგურის მოწყობა საგზაო მოძრაობის ორგანიზაციის დროებითი სქემა საკონტაქტო პიროვნება ლევანი ტელ. 571711911
საგზაო მოძრაობის ორგანიზაციის დროებითი სქემა
მ. 1:800


"შ ე თ ა ნ ხ მ ე ბ უ ლ ი ა"
ქ. თბილისის მუნიციპალიტეტის მერიის ტრანსპორტის სამსახურის უშროსის მოადგილე
ბ. ბელთაძე
"შ ე თ ა ნ ხ მ ე ბ უ ლ ი ა"
ქ. თბილისის საპატრულო პოლიციის მთავარი სამმართველოს უშროსის მოადგილე
ლ. ჯოხაძე
PATROL POLICE OF MIA OF GEORGIA
DEPARTMENT OF
დროებითი საბზაო ნიშნები
პიროებითი ნიშნები.
1.21.2 2 - ცალი
1.26 2 - ცალი
3.20 2 - ცალი
3.24 2 - ცალი
3.24 2 - ცალი
3.31 1 - ცალი
4.2.2 1 - ცალი
2 - ცალი
სასიგნალე ლენტი
ყვითელი
ციმციმა
ექსპლიკაცია
1. მაღაზია
2. დამცავი კედელი
3. კომპრესორი
4. არსებული შენობა
5. სარეზერვუარო პარკი
WS გასაუქმებელი
7. დისპენსერი
8. უსაფრთხოების კუნძული
9. ფარდული
10. საოპერატორო
11. ელ. სადგური
12. ბილბორდი
4628850
481050
15.0
40.7
3.0
23.0
50.0
83.99
3.24
3.20
1.21.2
1.26
3.31
7.3.1
4.1.4
4.1.1
2.3
5.7.1
5.3
5.5
80
საბზაო მოძრაობის უსაფრთხოების საექსპერტო ცენტრი
☎ +995(32)38-35-84; 599780129;599558367;597371441 ბატონის ქ. 12 smail-u.sturua@gmail.com
შ.პ.ს. „ნ პლიუს სერვისი“. თბილისი, დავით აღმაშენებლის ხეივანზე ავტოგაზგასამართი სადგურის მოწყობა საგზაო მოძრაობის ორგანიზაციის დროებითი სქემა საკონტაქტო პიროვნება ლევანი ტელ. 571711911
საბზაო მოძრაობის ორგანიზაციის დროებითი სქემა
მ. 1:800

"შ ე თ ა ნ ხ მ ე ბ უ ლ ი ა"

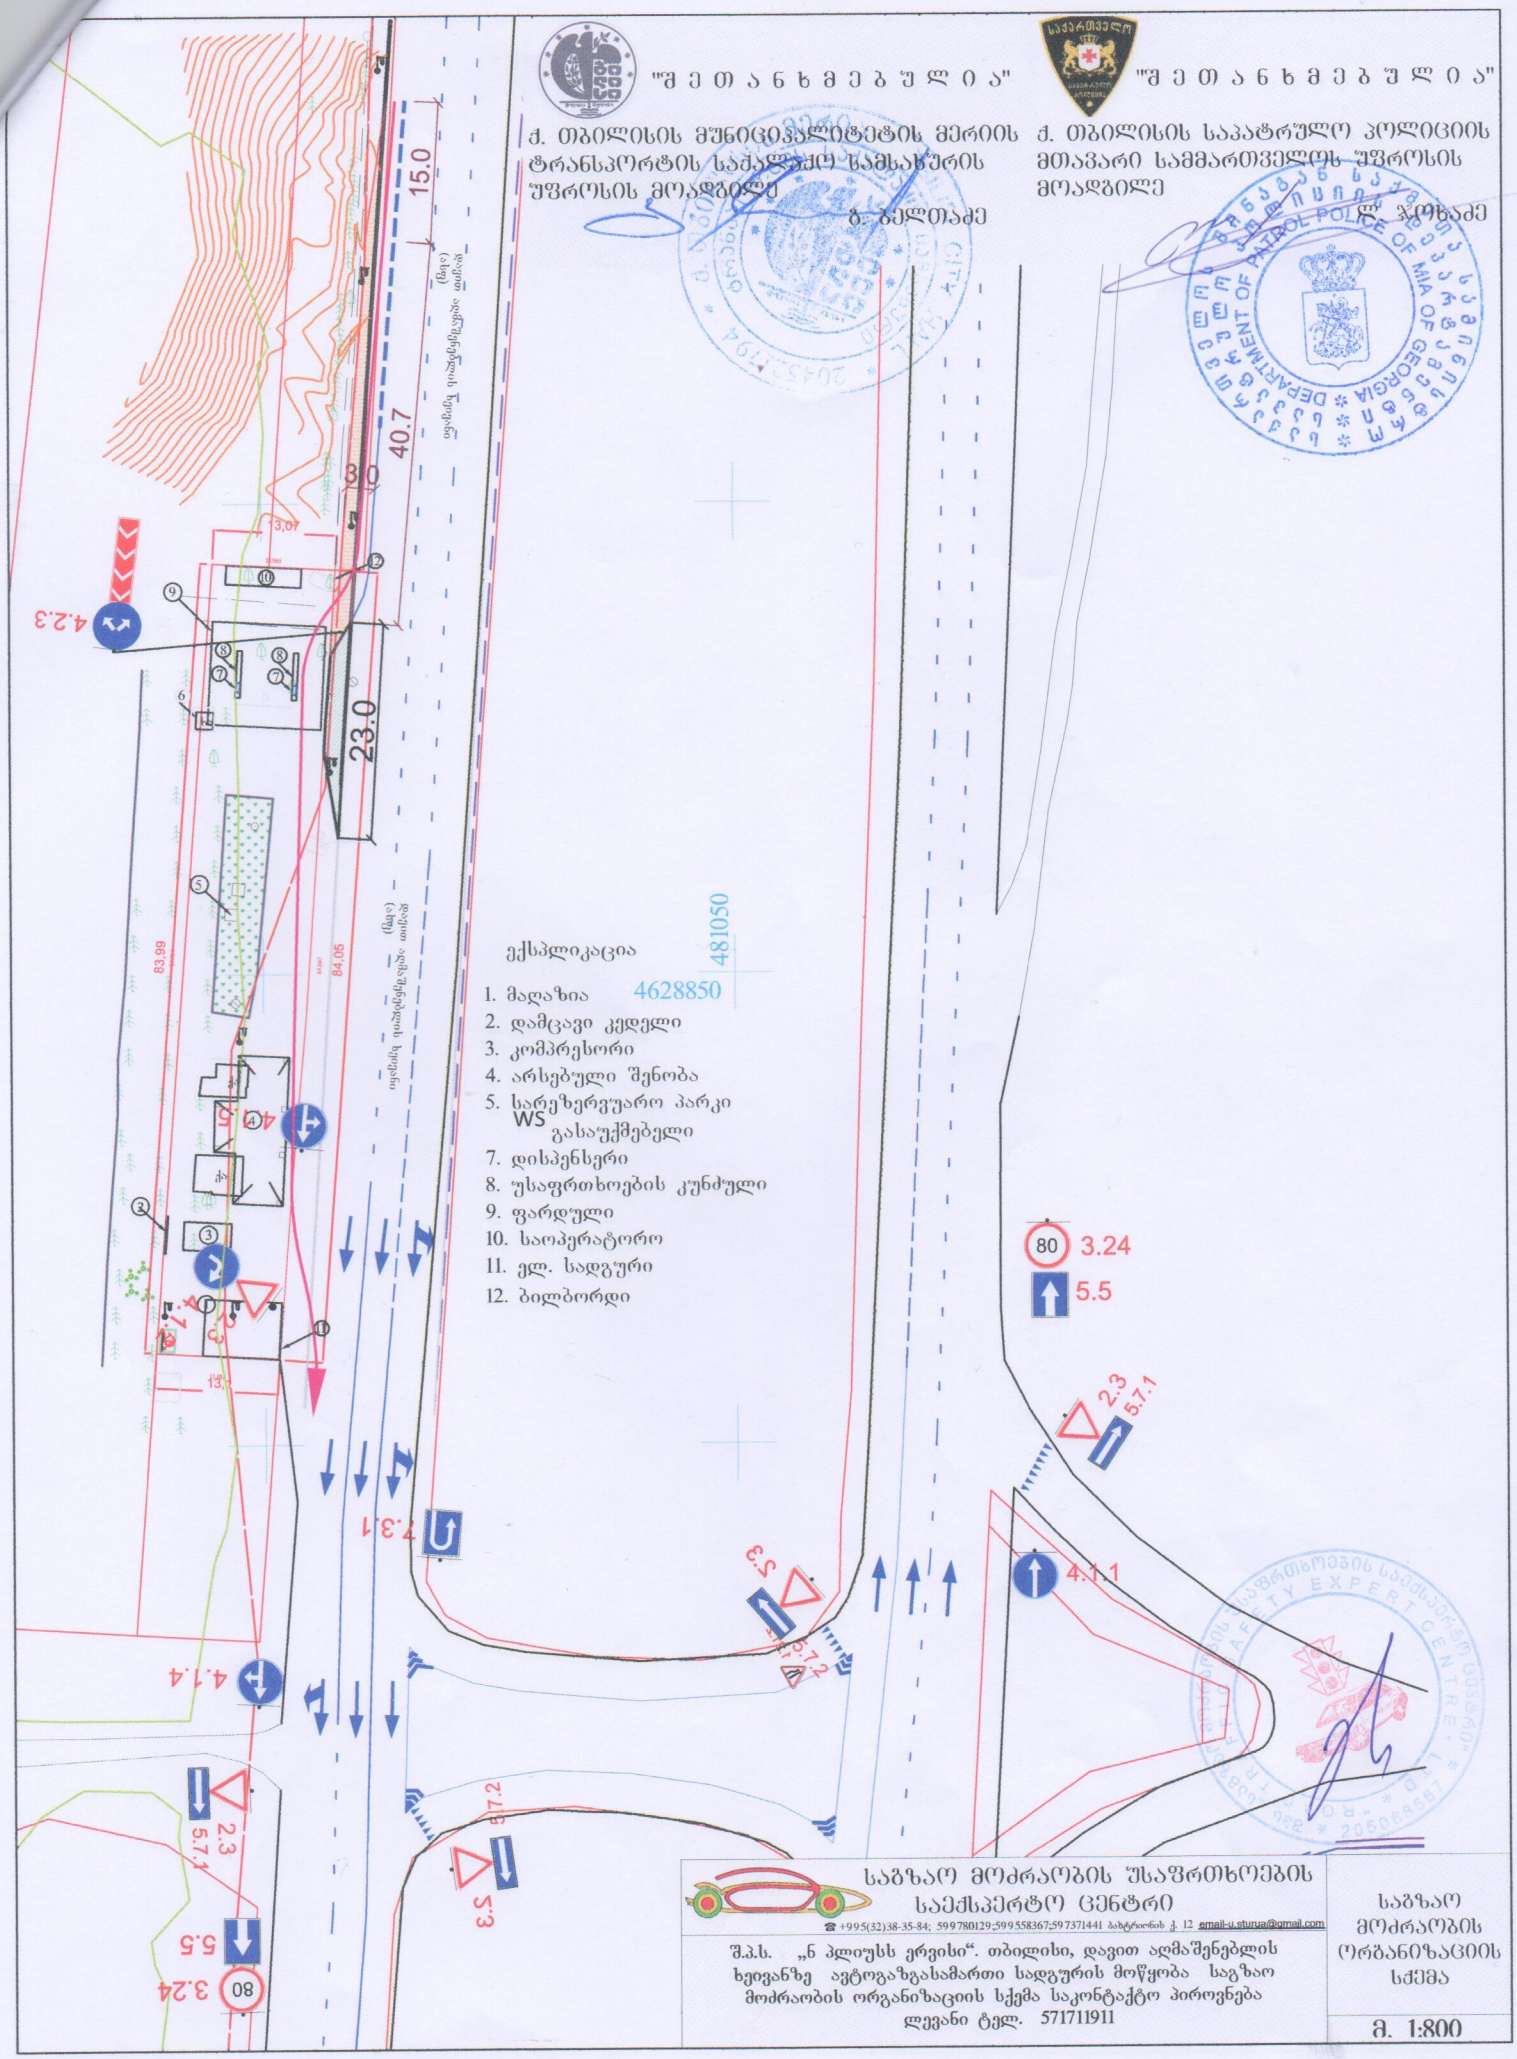
ქ. თბილისის მუნიციპალიტეტის მერიის ტრანსპორტის სამსახურის უფროსის მოადგილე

ბ. ბალთაძე

"შ ე თ ა ნ ხ მ ე ბ უ ლ ი ა"

ქ. თბილისის საპატრულო პოლიციის მთავარი სამმართველოს უფროსის მოადგილე

ლ. ჯოხაძე



ექსპლიკაცია

1. მაღაზია
2. დამცავი კედელი
3. კომპრესორი
4. არსებული შენობა
5. სარეზერვუარო პარკი
WS გასაუქმებელი
7. დისპენსერი
8. უსაფრთხოების კუნძული
9. ფარდული
10. საოპერატორო
11. ელ. სადგური
12. ბილბორდი

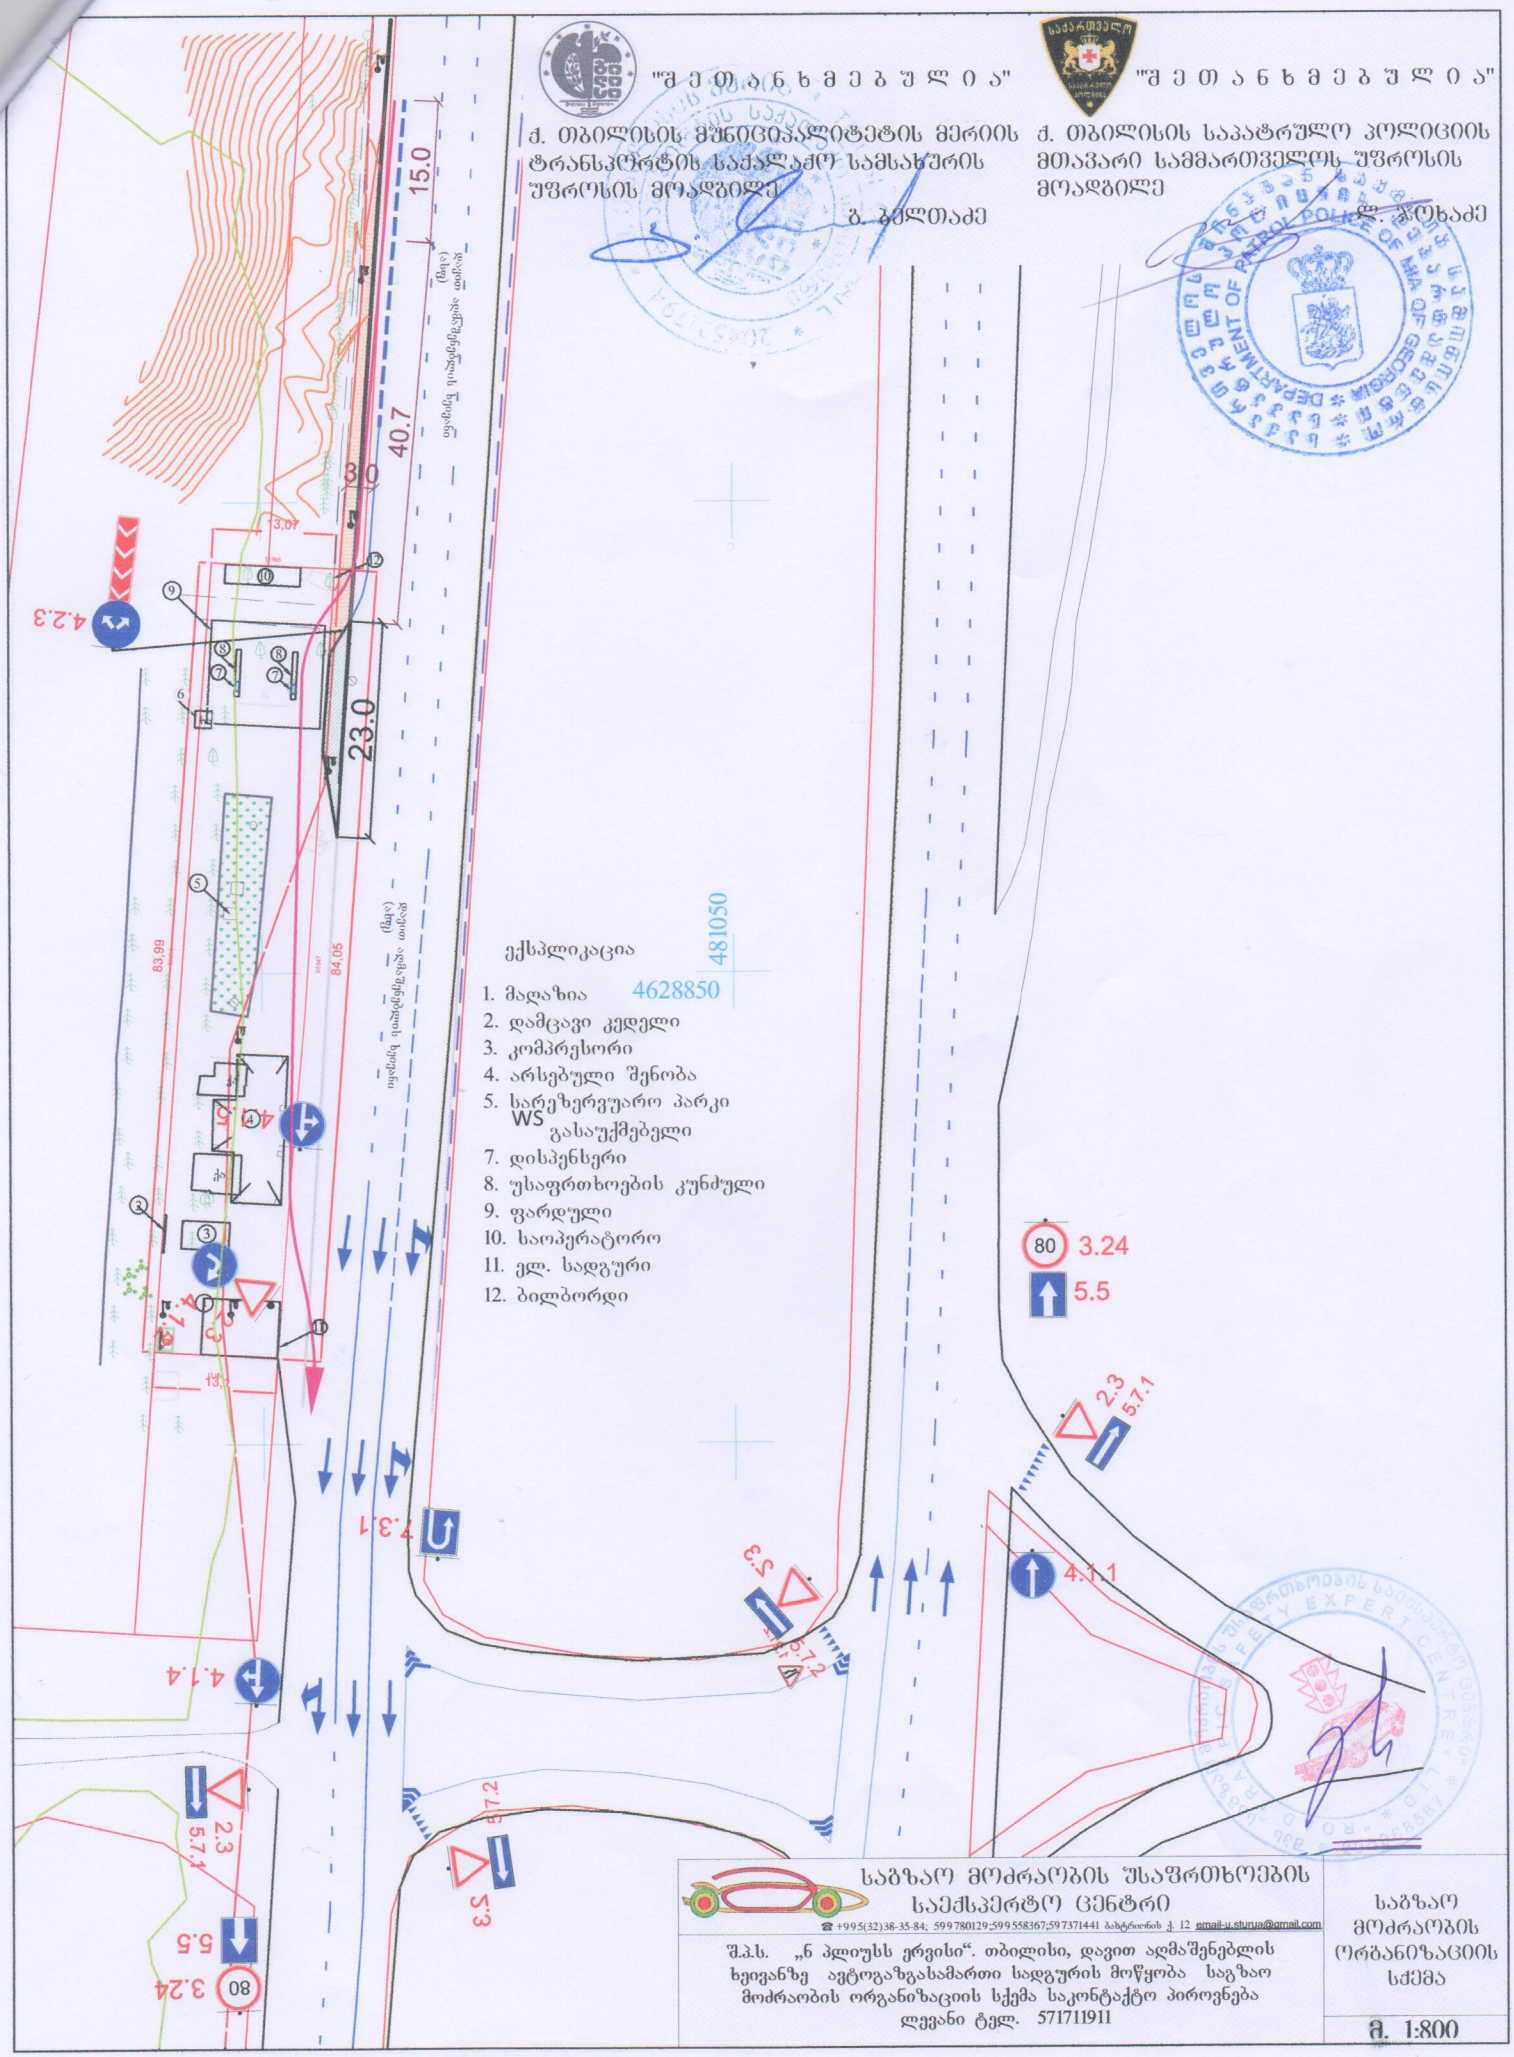
საგზაო მოძრაობის უსაფრთხოების საექსპერტო ცენტრი

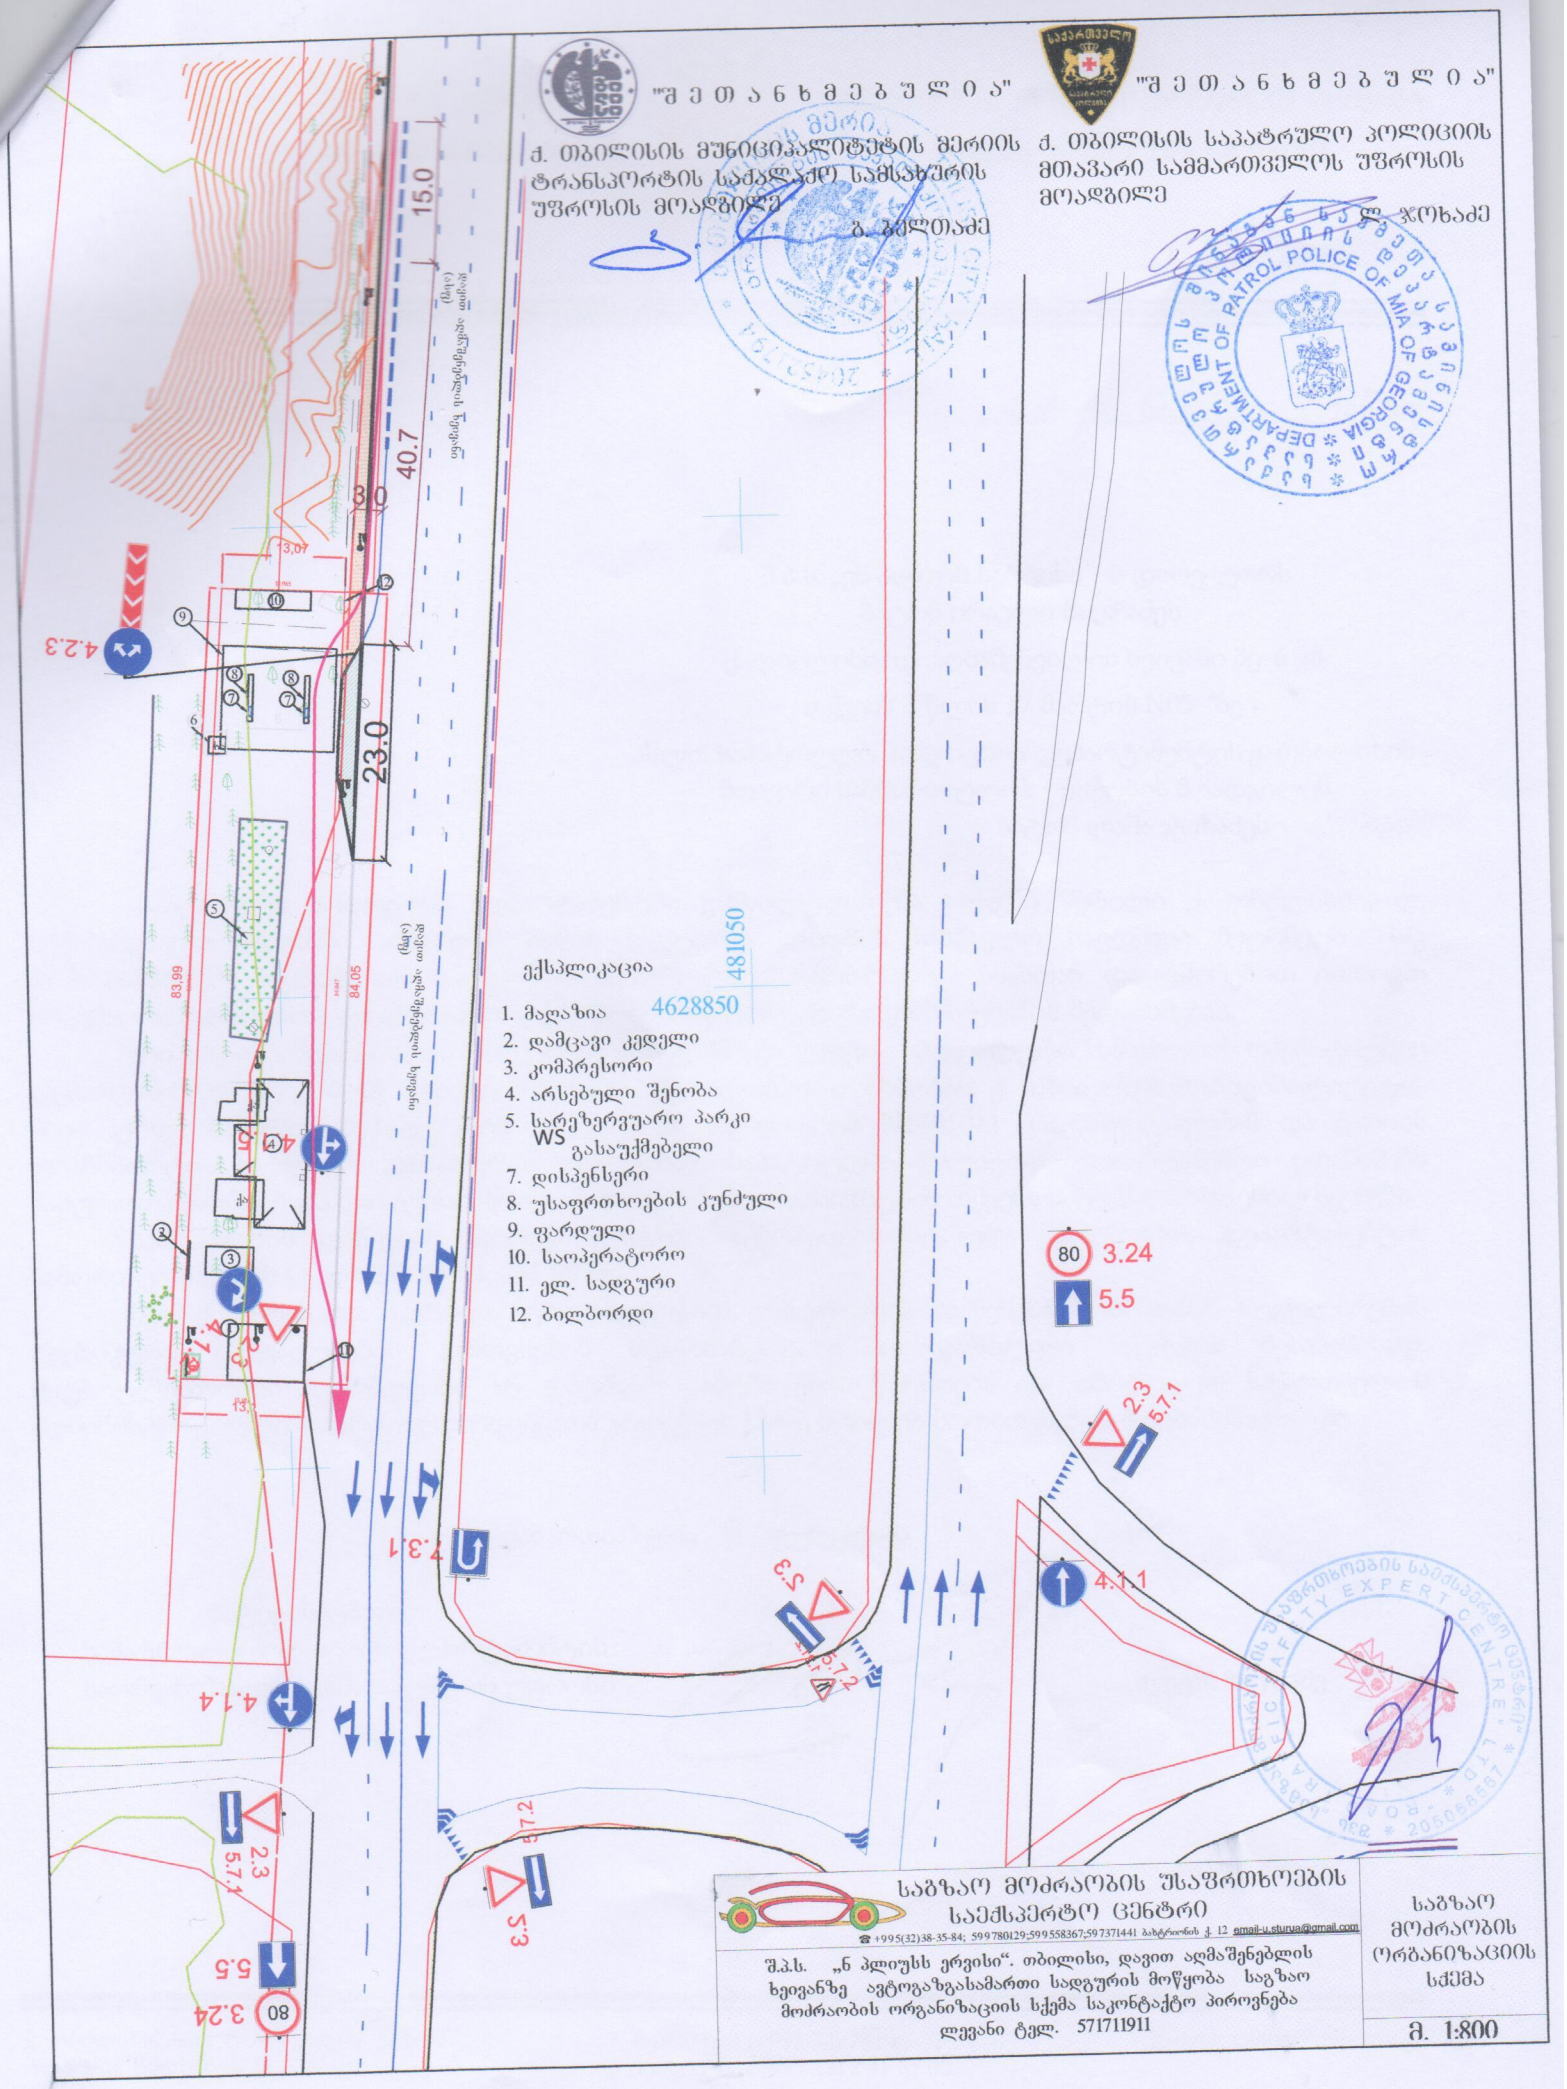
☎ +995(32)38-35-84; 599780129;599558367;597371441 ბახტრიონის ქ. 12 email-u.sturua@gmail.com

შ.პ.ს. „ნ პლიუსს ერვისი". თბილისი, დავით აღმაშენებლის ხეივანზე ავტოგაზგასამართი სადგურის მოწყობა საგზაო მოძრაობის ორგანიზაციის სქემა საკონტაქტო პიროვნება ლევანი ტელ. 571711911

საგზაო მოძრაობის ორგანიზაციის სქემა

მ. 1:800


"შ ე თ ა ნ ხ მ ე ბ უ ლ ი ა"
ქ. თბილისის მუნიციპალიტეტის მერიის ტრანსპორტის სამსახურის უფროსის მოადგილე
გ. ბელთაძე
"შ ე თ ა ნ ხ მ ე ბ უ ლ ი ა"
ქ. თბილისის საპატრულო პოლიციის მთავარი სამმართველოს უფროსის მოადგილე
ლ. ჭიოხაძე
ექსპლიკაცია
1. მაღაზია
2. დამცავი კედელი
3. კომპრესორი
4. არსებული შენობა
5. სარეზერვუარო პარკი
WS გასაუქმებელი
7. დისპენსერი
8. უსაფრთხოების კუნძული
9. ფარდული
10. საოპერატორო
11. ელ. სადგური
12. ბილბორდი
4628850
481050
15.0
40.7
30
23.0
83.99
84.06
80
3.24
5.5
4.2.3
4.1.4
4.1.1
5.7.1
2.3
5.3
7.3.1
საბზაო მოძრაობის უსაფრთხოების საექსპერტო ცენტრი
☎ +995(32)38-35-84; 599780129;599558367;597371441 ბახტრიონის ქ. 12 email-u.sturua@gmail.com
შ.პ.ს. „ნ პლიუსს ერვისი". თბილისი, დავით აღმაშენებლის ხეივანზე ავტოგაზგასამართი სადგურის მოწყობა საგზაო მოძრაობის ორგანიზაციის სქემა საკონტაქტო პიროვნება ლევანი ტელ. 571711911
საგზაო მოძრაობის ორგანიზაციის სქემა
მ. 1:800


"შ ე თ ა ნ ხ მ ე ბ უ ლ ი ა"
ქ. თბილისის მუნიციპალიტეტის მერიის ტრანსპორტის სააგენტოს უფროსის მოადგილე
გ. გელთაძე
"შ ე თ ა ნ ხ მ ე ბ უ ლ ი ა"
ქ. თბილისის საპატრულო პოლიციის მთავარი სამმართველოს უფროსის მოადგილე
ლ. ჯოხაძე
DEPARTMENT OF PATROL POLICE OF MIA OF GEORGIA
15.0
40.7
30
23.0
13,07
83.99
84.05
ექსპლიკაცია
1. მაღაზია
2. დამცავი კედელი
3. კომპრესორი
4. არსებული შენობა
5. სარეზერვუარო პარკი
WS გასაუქმებელი
7. დისპენსერი
8. უსაფრთხოების კუნძული
9. ფარდული
10. საოპერატორო
11. ელ. სადგური
12. ბილბორდი
481050
4628850
80
3.24
5.5
4.2.3
4.1.5
4.1.4
4.1.1
7.3.1
5.3
2.3
5.7.1
5.7.2
საბაზარ მოძრაობის უსაფრთხოების საექსპერტო ცენტრი
☎ +995(32)38-35-84; 599780129;599558367;597371441 ბაზტრონის ქ. 12 email-u.sturua@gmail.com
შ.პ.ს. „ნ პლიუსს ერვისი“. თბილისი, დავით აღმაშენებლის ხეივანზე ავტოგაზგასამართი სადგურის მოწყობა საგზაო მოძრაობის ორგანიზაციის სქემა საკონტაქტო პიროვნება ლევანი ტელ. 571711911
საბაზარ მოძრაობის ორგანიზაციის სქემა
მ. 1:800

სამშენებლო საქმიანობათა ექსპერტთა კავშირი
UNION OF BUILDING AFFAIRS EXPERTS

საქართველო, ქ. თბილისი, ვაჟა-ფშაველას გამზ. №16
ტელ: 238 39 37
ელ.ფოსტა: geokonsti@gmail.com

16., Vaja-Pshavela ave., Tbilisi, Georgia
Tel: (+995 32) 238 39 37
e-mail: geokonsti@gmail.com

12-ე3

03 აპრილი 2017წ.

ქ. თბილისში, დავით აღმაშენებლის ხეივნის მე–6 კმ-ზე ავტოგასამართი კომპლექსის მშენებლობის პროექტის ტექნოლოგიური ნაწილის

საექსპერტო დასკვნა

პროექტის დასახელება	– ქ. თბილისში, დავით აღმაშენებლის ხეივნის მე–6კმ–ზე ავტოგასამართი კომპლექსის მშენებლობის პროექტი
პროექტის ადგილმდებარეობა	– ქ.თბილისი, დავით აღმაშენებლის ხეივნის მე–6კმ
პროექტის სტადია	– მუშა პროექტი
პროექტი შეადგენდა	– შპს „ინჟინერი“.
პროექტის შემადგენლობა	– კონსტრუქციული და გეოლოგიური ნაწილი – 1 ალბომი
ექსპერტი	– რ. სადრაძე – ტექნოლოგიურ ნაწილში

სამშენებლო საქმიანობათა ექსპერტთა კავშირ „გეოკონსტი“–სა და შპს „ენ პლიუს სერვისი“–ს შორის 2017 წლის 20 მარტს გაფორმებული ხელშეკრულების საფუძველზე საექსპერტო კვლევა ჩაუტარდა ქ.თბილისში, დავით აღმაშენებლის ხეივნის მე–6კმ–ზე ავტოგასამართი კომპლექსის მშენებლობის პროექტის ტექნოლოგიურ ნაწილს. მისი ტექნიკურ ნორმებთან შესაბამისობის დადგენის მიზნით.

საექსპერტო დასკვნის მომზადებაში მონწილე ექსპერტს, რომლისთვისაც ცნობილია ექსპერტის უფლება-მოვალეობანი, გააჩნია სათანადო განათლება და კვალიფიკაცია.

როინ სადრაძე – საქართველოს პოლიტექნიკური ინსტიტუტი,
ინჟინერ–თბოენერგეტიკოსი

პროექტის თანახმად გათვალისწინებულია ავტოგასამართი კომპლექსის საკომპრესოროს, საწვავის გასაცემი ფარდულის, საოპერატოროს, ელ. ქვესადგურის მშენებლობა.

ექსპერტის შენიშვნები კონსტრუქციულ ნაწილში გადაეგზავნა დამკვეთს შესაბამის რეაგირებისათვის.

პროექტის ტექნოლოგიური ნაწილი შესრულებულია „NFPA30-ს ადვილაალებადი და წვადი სითხეები) და NFPA52 (ავტოსატრანსპორტო საშუალებების აირისებრი საწვავი) კანონის მიხედვით, რომელიც დამტკიცებულია აშშ–ს ეროვნული სტანდარტების ინსტიტუტების მიერ.

დამკვეთმა წარმოადგინა ექსპერტის შენიშვნების გათვალისწინებით შესწორებული, საპროექტო დოკუმენტაციის ტექნოლოგიური ნაწილი, რომელიც შესრულებულია საქართველოში მოქმედი სამშენებლო ნორმებისა და წესების გათვალისწინებით.

დასკვნა

სამშენებლო საქმიანობათა ექსპერტთა კავშირ „გეოკონსტი“–ს სპეციალისტი დადებით შეფასებას აძლევს ქ. თბილისში, დავით აღმაშენებლის ხეივნის მე–6კმ–ზე ავტოგასამართი კომპლექსის მშენებლობის პროექტის ტექნოლოგიურ ნაწილს.

ექსპერტი: **რ. სადრაძე**