5.2 m²


13.5 m²

კ3 საანგარიშო კროკები
13.5 + 5.2 + 8.6+1.5+0.3 = 29.1

1.5 m²

0.3 m²

8.6 m²

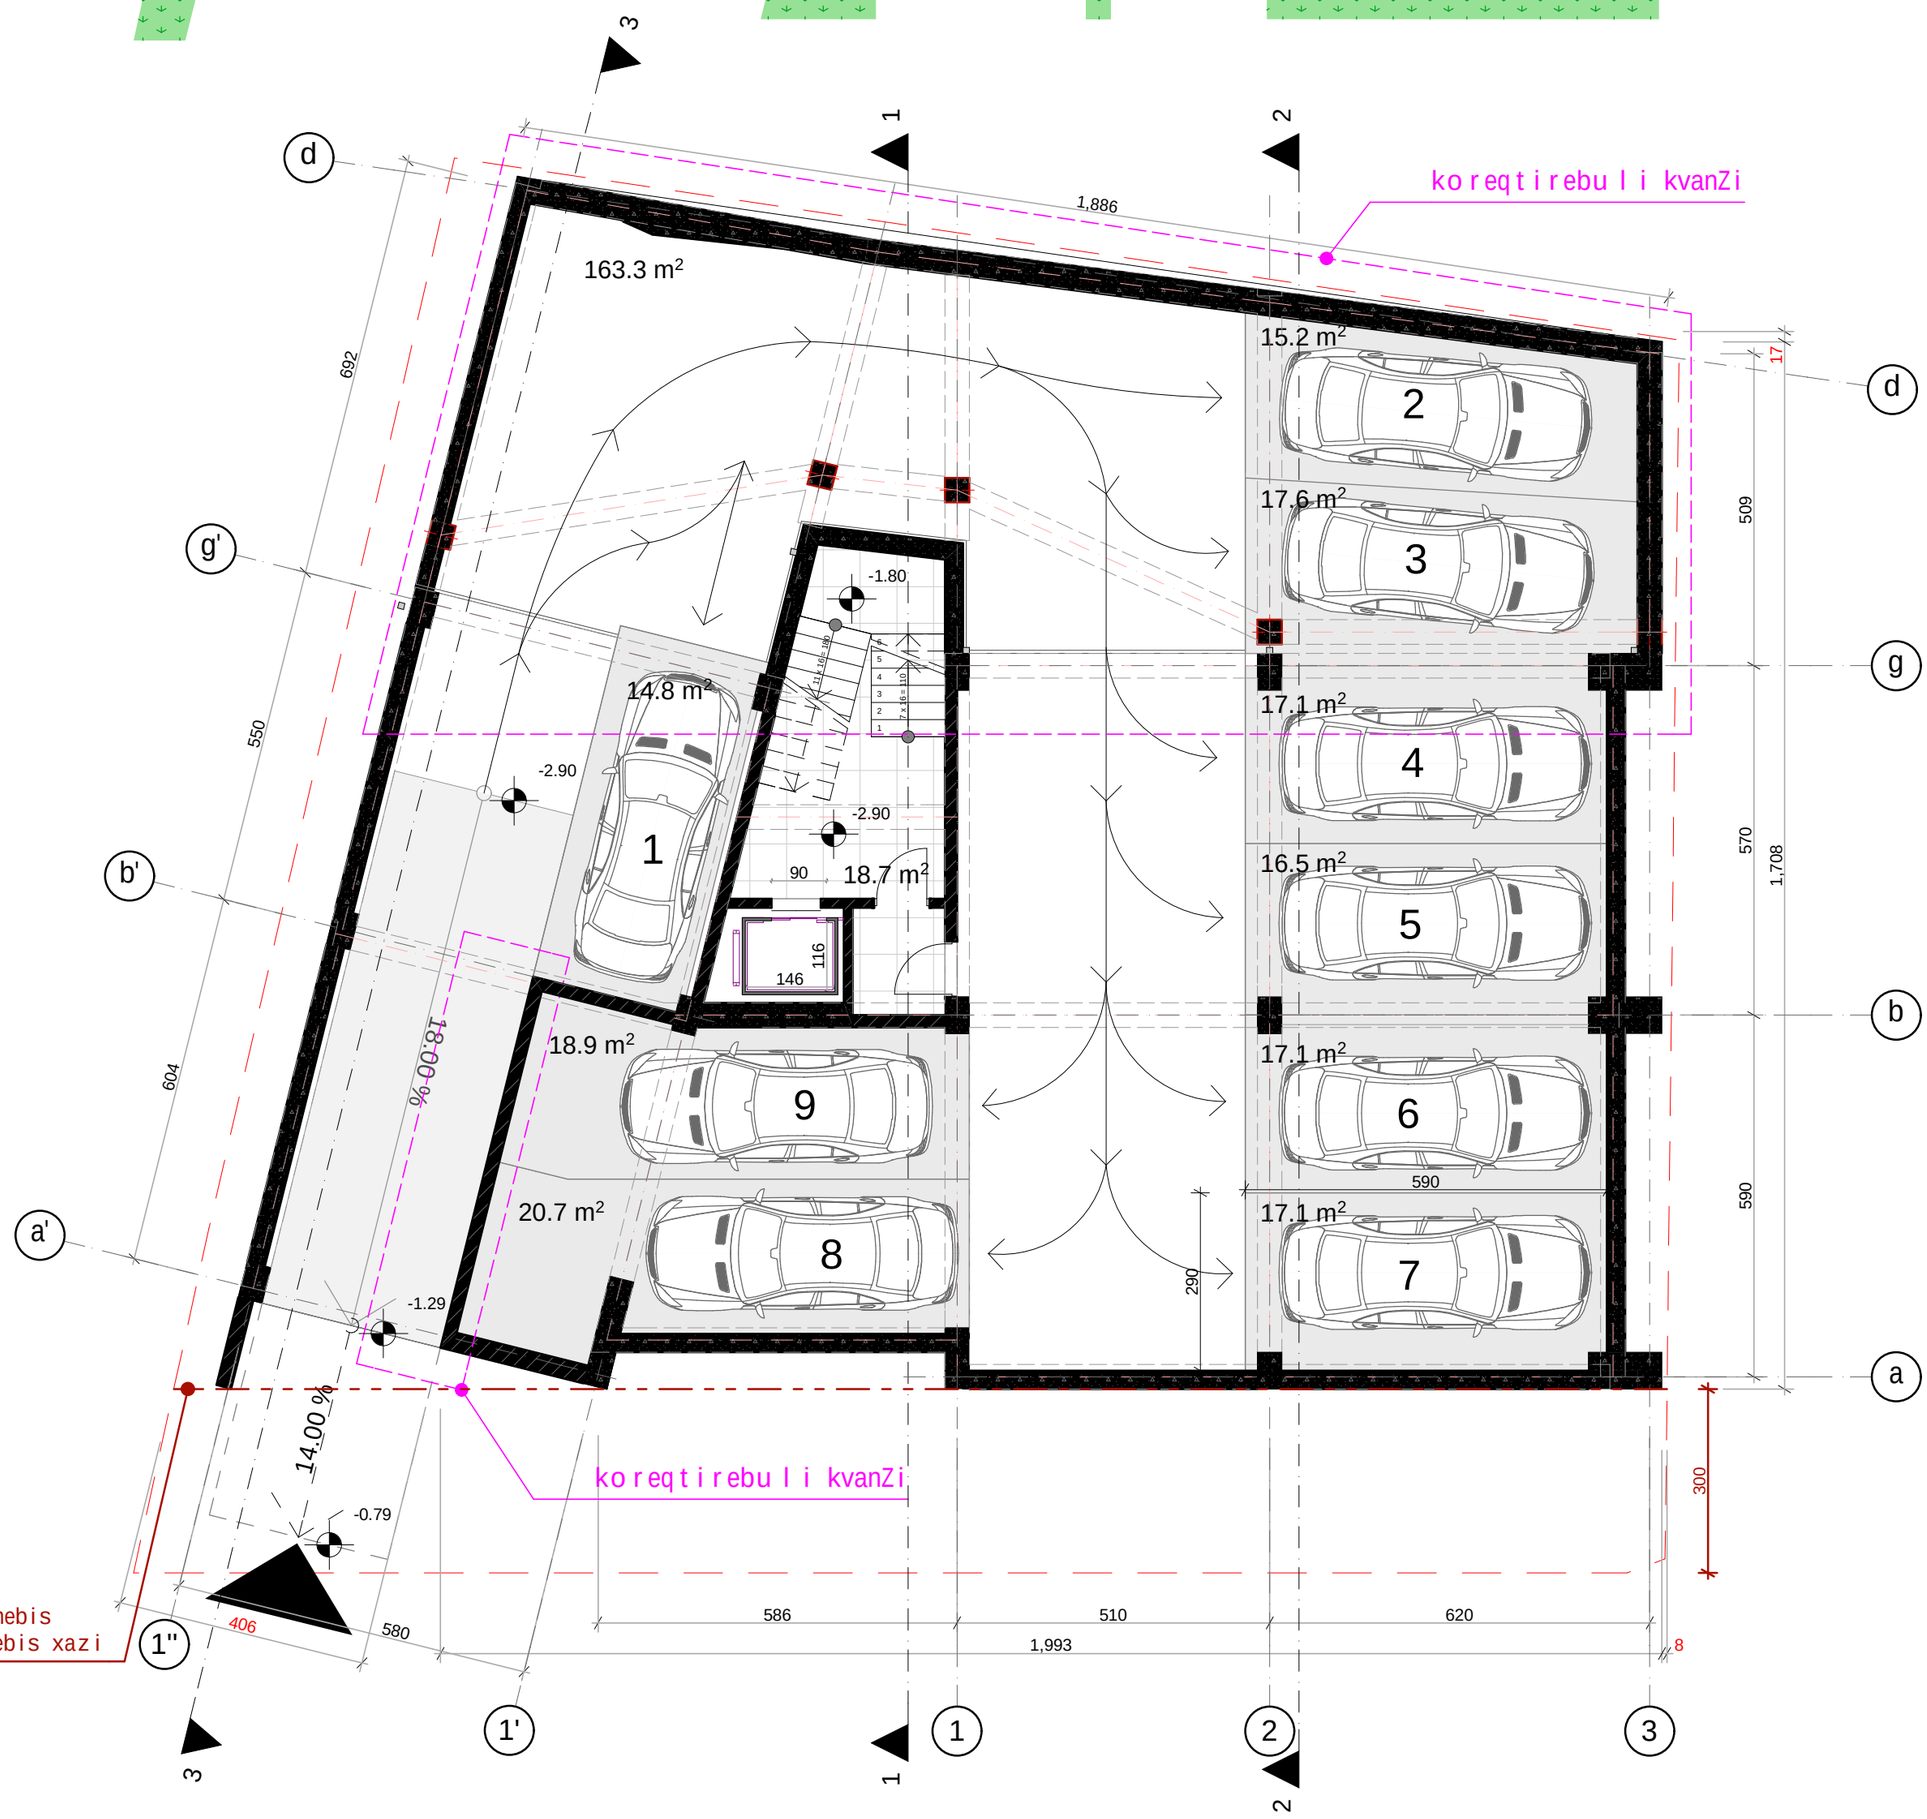

koreqtirebuli kvanZi

koreqtirebuli kvanZi

miწისქვეშა სართული -2.90 ნიშნულზე	masStabi 1:100

eqsplikacia

saerTo farTi		337.0
maTSoris:		
1	damxmare farTi (kv.m)	163.3
2	avtosadgomis farTobi (kv.m)	155
3	kibisujredisa da sadarbazos farTobi (kv.m)	18.7

pirobiTiaRniSvnebi

— - — - — sakadastro sazRvari

damkveTi-menaSene

S.p.s "bani 2007" (s/n 206316388)

saproeqto obieqtismisamarTi

q. Tbilisi, barnovisq. #92
[01.14.11.033.006]

saproeqto obieqtis dasaxeleba


mravalfunqciuri sacxovrebeli saxli

Semsrulebeli

direqtori		k.gilaSvili
pr.avtori		a.bliaZe
arqiteqtori		d.iavriani
daxaza		d.goSaZe


stadia	furc-bi	furceli
arqiteqturuli nawili	28	A.02.1



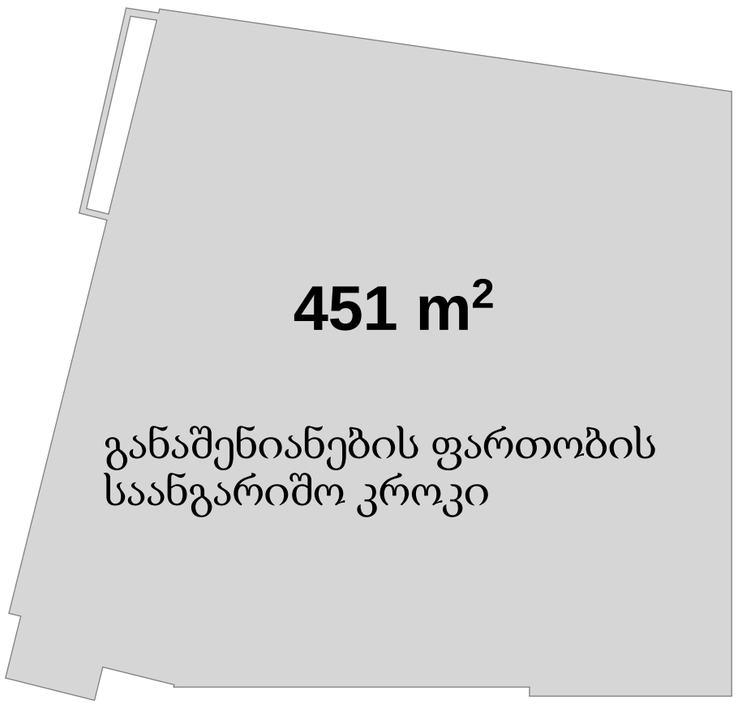



krokebis masStabi 1:200

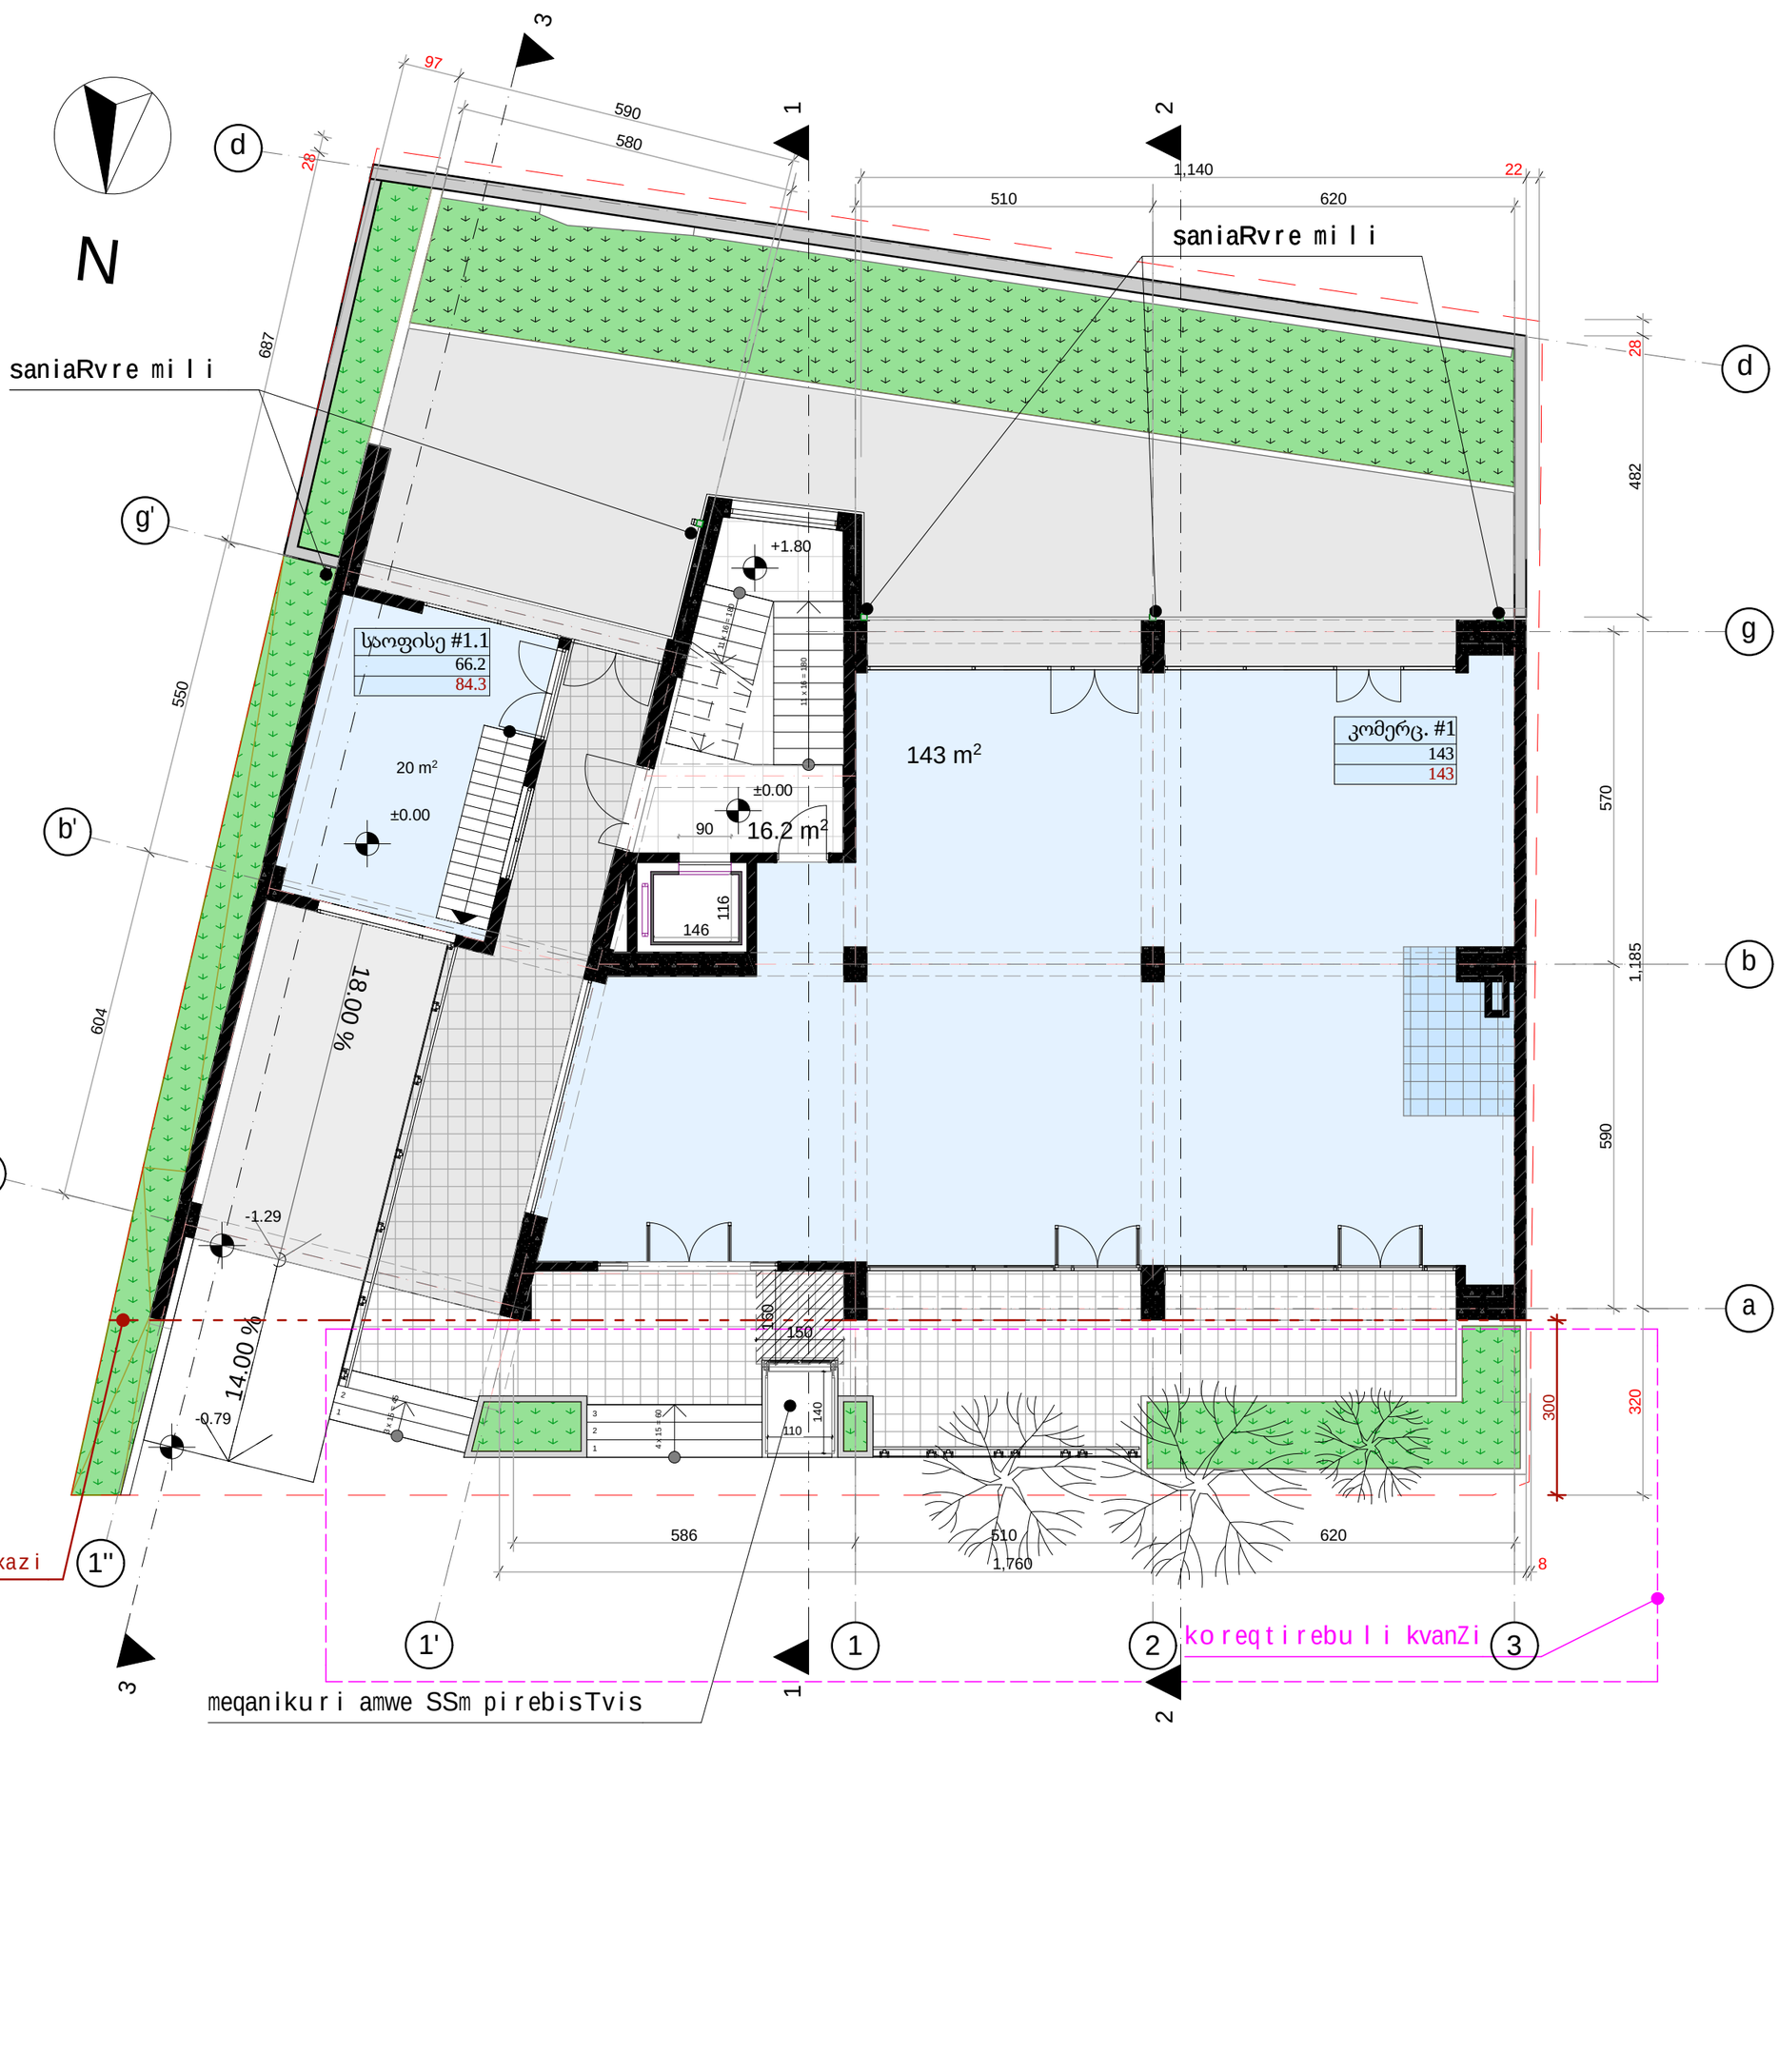

I სართული ±0.00 ნიშნულზე	masStabi 1:100, 1:200

eqsplikacia

saerTo farTi		179.2
maTSoris:		
1	kibisujredisada sadarbazos farTobi (kv.m)	16.2
2	komerciuli farTobi (kv.m)	143
3	saofise farTi (kv.m)	20

pirobiTiaRniSvnebi

saka dastro sazRvari

damkveTi-menaSene

S.p.s "bani 2007" (s/n 206316388)

saproeqto obieqtis misamarTi

q. Tbilisi, barnovis q. #92
[01.14.11.033.006]


saproeqto obieqtis dasaxeleba

mravalfunqciuri
sacxovrebeli saxli


Semsrulebeli

direqtori		k. gilaSvili
pr.avtori		a.bliaZe
arqiteqtori		d. iavriani
daxaza		d. goSaZe

stadia	furc-bi	furceli
arqiteqturuli nawili	28	A.02.2

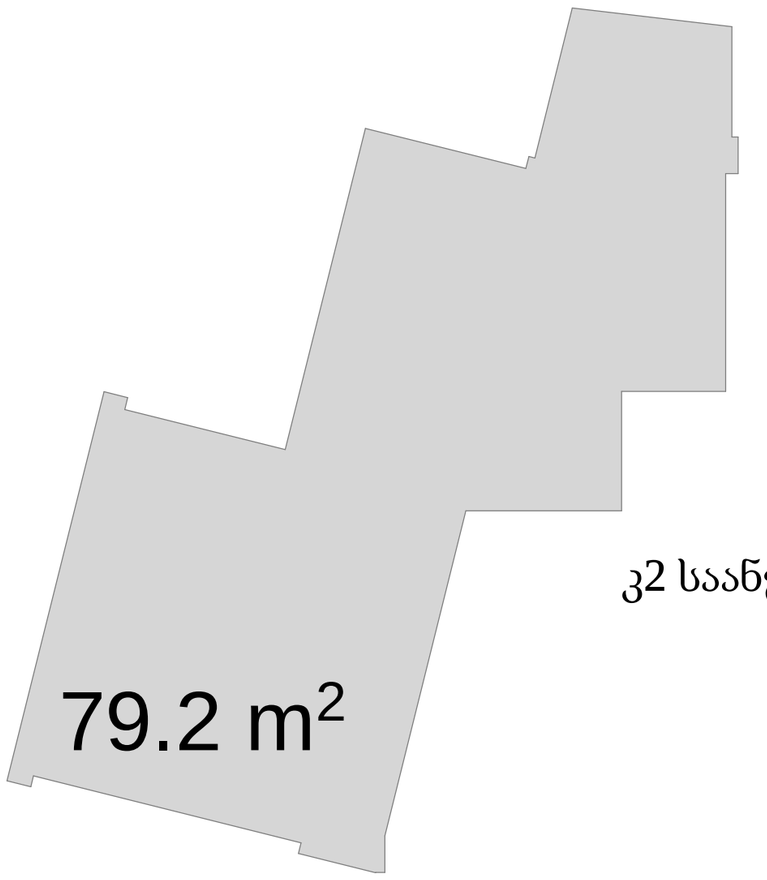

კ2 საანგარიშო კროკი

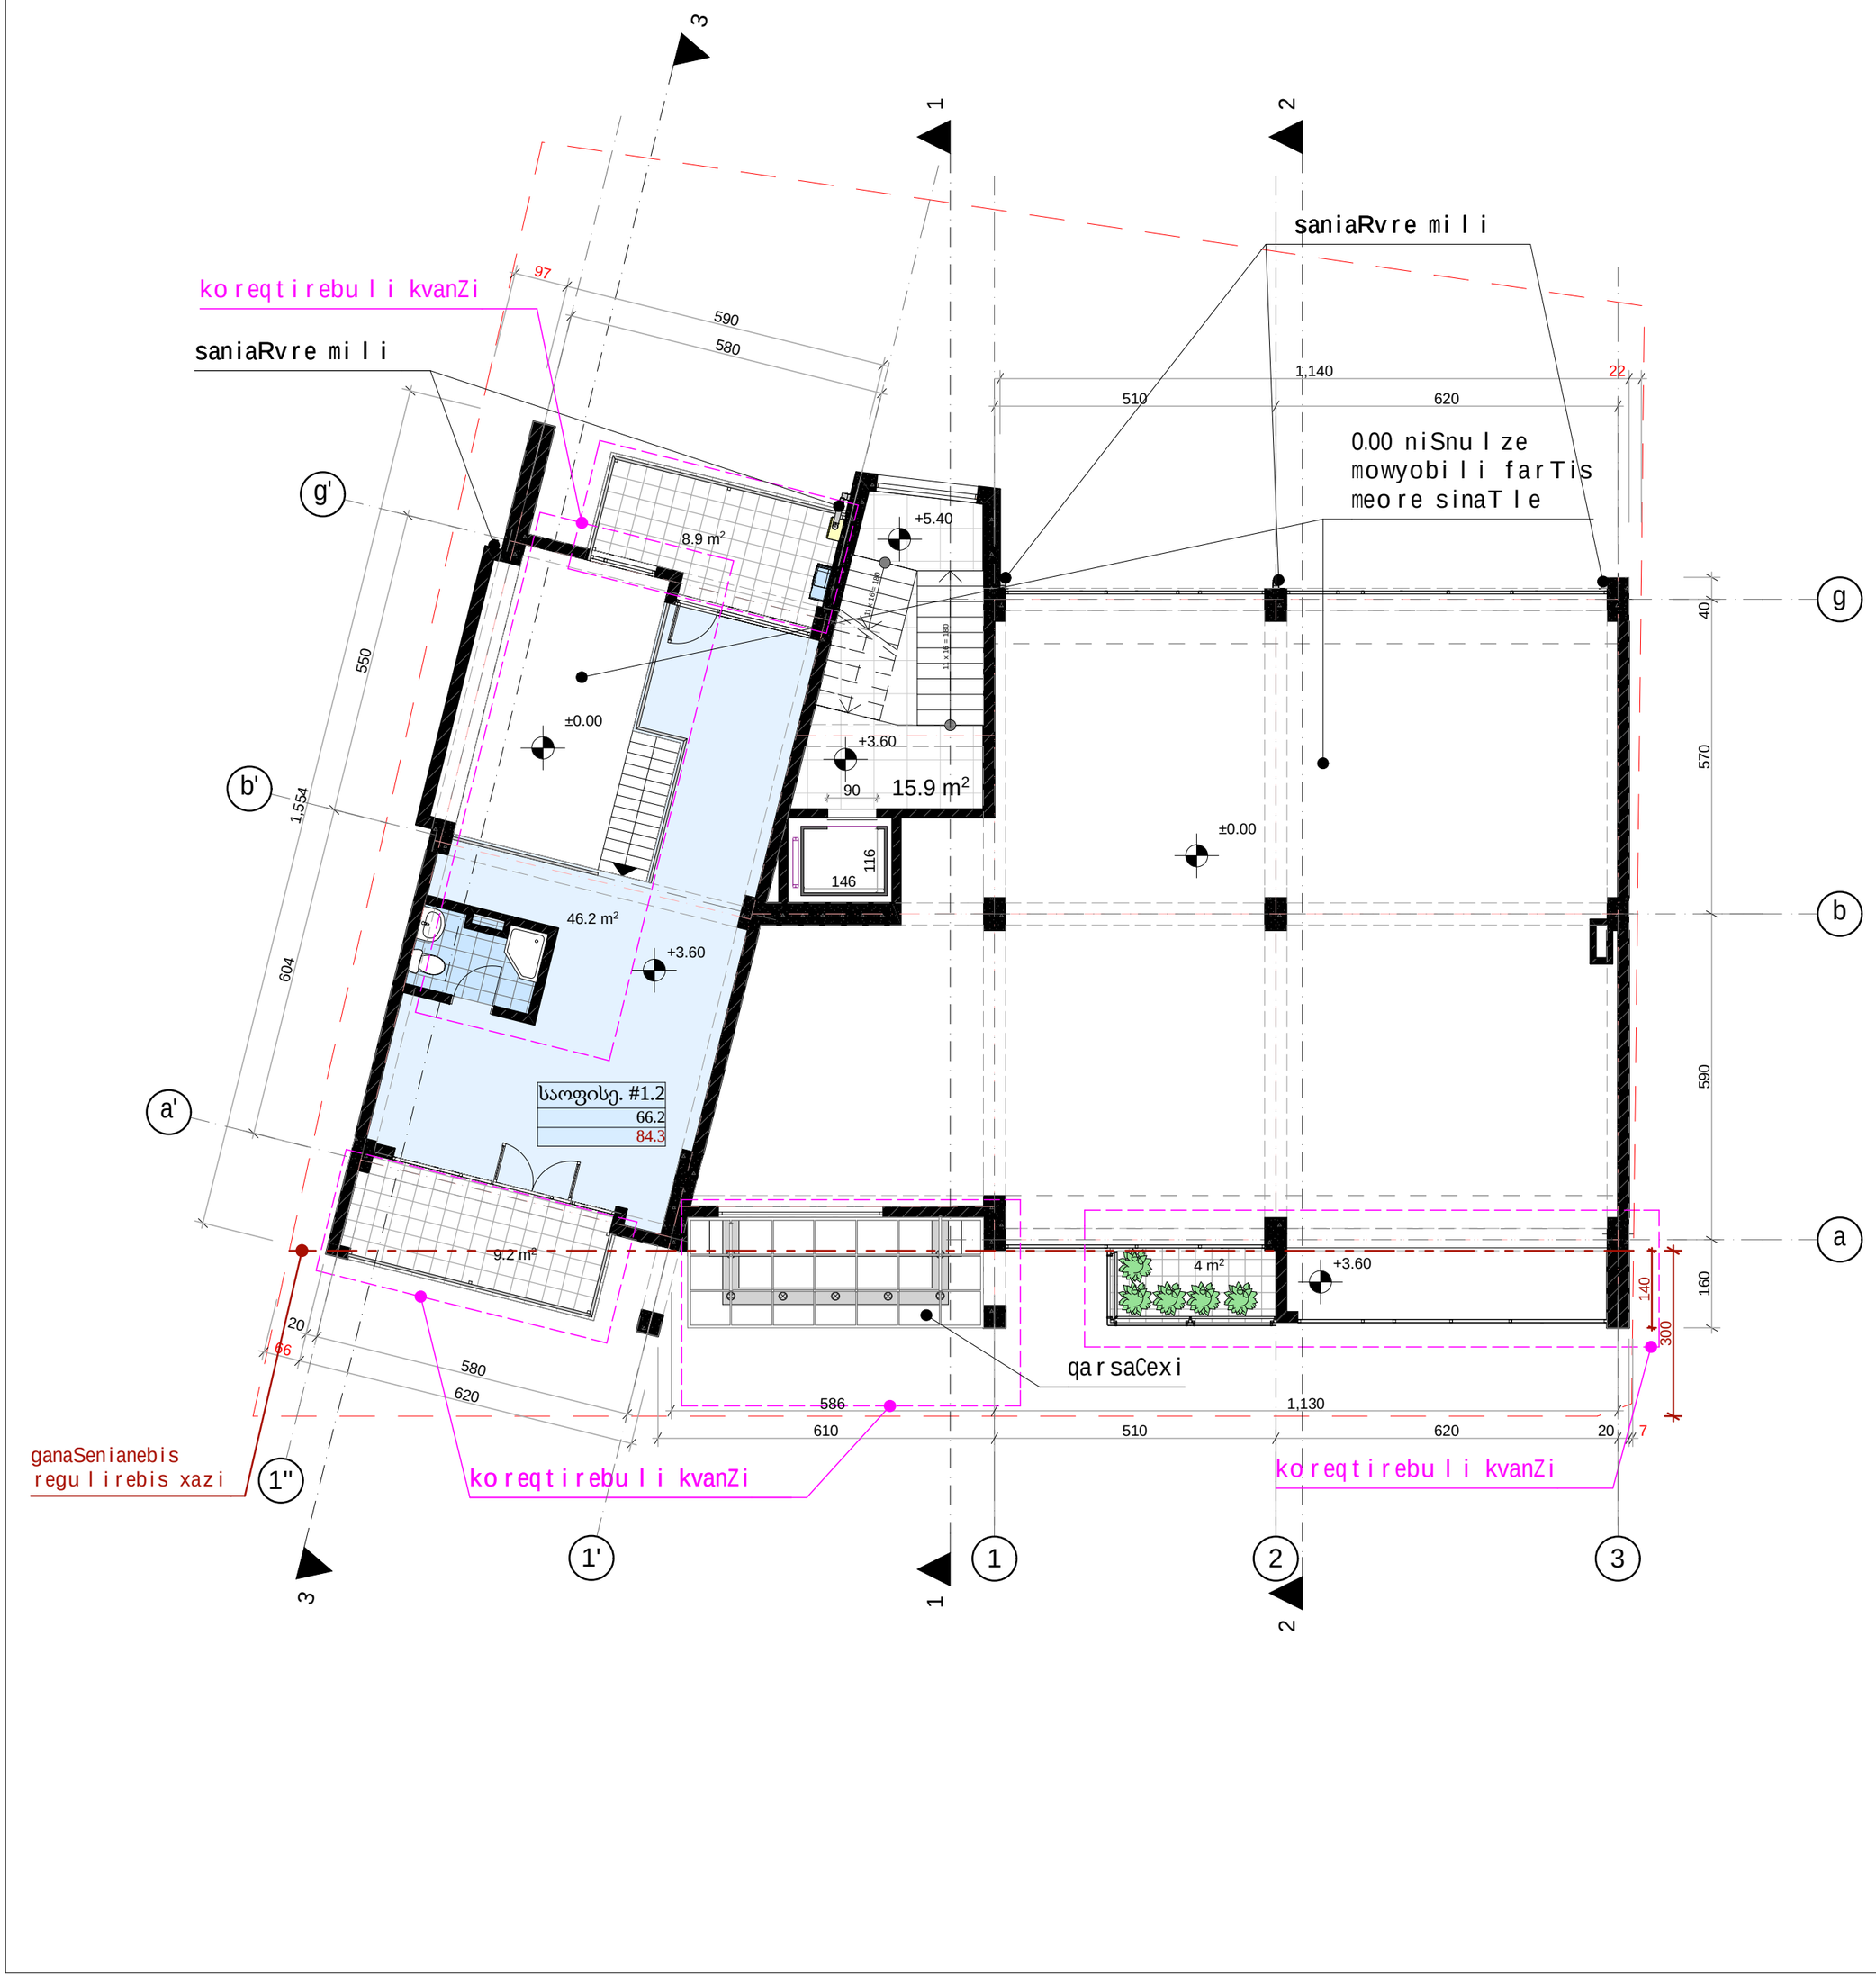

II სართული +3.60 ნიშნულზე	masStabi 1:100

eqsplikacia

saerTo farTi		84.9
maTSoris:		
1	kibisujredisa da sadarbazos farTobi (kv.m)	15.9
2	saofise farTobi (kv.m)	46.2
3	sazafxulo farTobi (kv.m)	22.1

pirobiTiaRniSvnebi

kondicioneri

gamaTbobeli

sakadastro sazRvari

damkveTi-menaSene

S.p.s "bani 2007" (s/n 206316388)

saproeqto obieqtismisamarTi

q. Tbilisi, barnovisq. #92
[01.14.11.033.006]

saproeqto obieqtis dasaxeleba

mravalfunqciuri sacxovrebeli saxli

Semsrulebeli

direqtori		k. gilaSvili
pr. avtori		a.bliaZe
arqiteqtori		d. iavriani
daxaza		d. goSaZe

stadia	furc-bi	furceli
arqiteqturuli nawili	28	A.02.3

კ2 საანგარიშო კროკი

238.8 m²

saniaRvre mili

saniaRvre mili

koreqtirebuli kvanZi

koreqtirebuli kvanZi

ganaSenianebis
regulirebis xazi

ზინა #1
162.1 m²
251.3

III სართული +7.20 ნიშნულზე	masStabi
	1:100

eqsplikacia

saerTo farTi		270
maTSoris:		
1	kibisujredisa da sadarbazos farTobi (kv.m)	18.7
2	sacxovrebeli farTobi (kv.m)	162.1
3	sazafxulo farTobi (kv.m)	89.2

pirobiTiaRniSvnebi

kondicioneri

gamaTbobeli

sakadastro sazRvari

damkveTi-menaSene

S.p.s "bani 2007" (s/n 206316388)

saproeqto obieqtismisamarTi

q. Tbilisi, barnovisq. #92
[01.14.11.033.006]

saproeqto obieqtis dasaxeleba

mravalfunqciuri sacxovrebeli saxli

Semsrulebeli

direqtori		k.gilaSvili
pr.avtori		a.bliaZe
arqiteqtori		d.iavriani
daxaza		d.goSaZe

stadia	furc-bi	furceli
arqiteqturuli nawili	28	A.02.4

კ2 საანგარიშო კროკი

238.8 m²

saniaRvre mi l i

saniaRvre mi l i

97
590
580
560
1,554
594
66
580
620
586
510
620
1,760
1,140
510
620
22
40
570
590
160
140
300
90
116
146
9.6 m²
+12.15
+10.50
18.7 m²
66.4 m²
9.2 m²
4 m²
w
ბინა #2
162.1 m²
251.3
koreqtirebuli kvanZi
koreqtirebuli kvanZi
ganaSenianebis
regulirebis xazi
g'
b'
a'
g
b
a
1"
1'
1
2
3

IV სართული +10.50 ნიშნულზე	masStabi 1:100

eqsplikacia

saerTo farTi		270
maTSoris:		
1	kibisujredisa da sadarbazos farTobi (kv.m)	18.7
2	sacxovrebeli farTobi (kv.m)	162.1
3	sazafxulo farTobi (kv.m)	89.2

pirobiTiaRniSvnebi

kondicioneri

gamaTbobeli

sakadastro sazRvari

damkveTi-menaSene

S.p.s "bani 2007" (s/n 206316388)

saproeqto obieqtismisamarTi

q. Tbilisi, barnovisq. #92
[01.14.11.033.006]

saproeqto obieqtis dasaxeleba

mravalfunqciuri sacxovrebeli saxli

Semsrulebeli

direqtori		k.gilaSvili
pr.avtori		a.bliaZe
arqiteqtori		d.iavriani
daxaza		d.goSaZe

stadia	furc-bi	furceli
arqiteqturuli nawili	28	A.02.5

კ2 საანგარიშო კროკი

238.8 m²

saniaRvre mili

saniaRvre mili

koreqtirebuli kvanZi

koreqtirebuli kvanZi

ganaSenianebis
regulirebis xazi

ზონა #3
162.1 m²
251.3

9.6 m²
66.4 m²
18.7 m²
9.2 m²
4 m²

+15.45
+13.80

V სართული +13.80 ნიშნულზე	masStabi 1:100

eqsplikacia

	saerTo farTi	270
maTSoris:		
1	kibisujredisa da sadarbazos farTobi (kv.m)	18.7
2	sacxovrebeli farTobi (kv.m)	162.1
3	sazafxulo farTobi (kv.m)	89.2

pirobiTiaRniSvnebi

kondicioneri

gamaTbobeli

sakadastro sazRvari

damkveTi-menaSene

S.p.s "bani 2007" (s/n 206316388)

saproeqto obieqtismisamarTi

q. Tbilisi, barnovisq. #92
[01.14.11.033.006]

saproeqto obieqtis dasaxeleba


mravalfunqciuri sacxovrebelisaxli

Semsrulebeli

direqtori		k.gilaSvili
pr.avtori		a.bliaZe
arqiteqtori		d.iavriani
daxaza		d.goSaZe

stadia	furc-bi	furceli
arqiteqturuli nawili	28	A.02.6



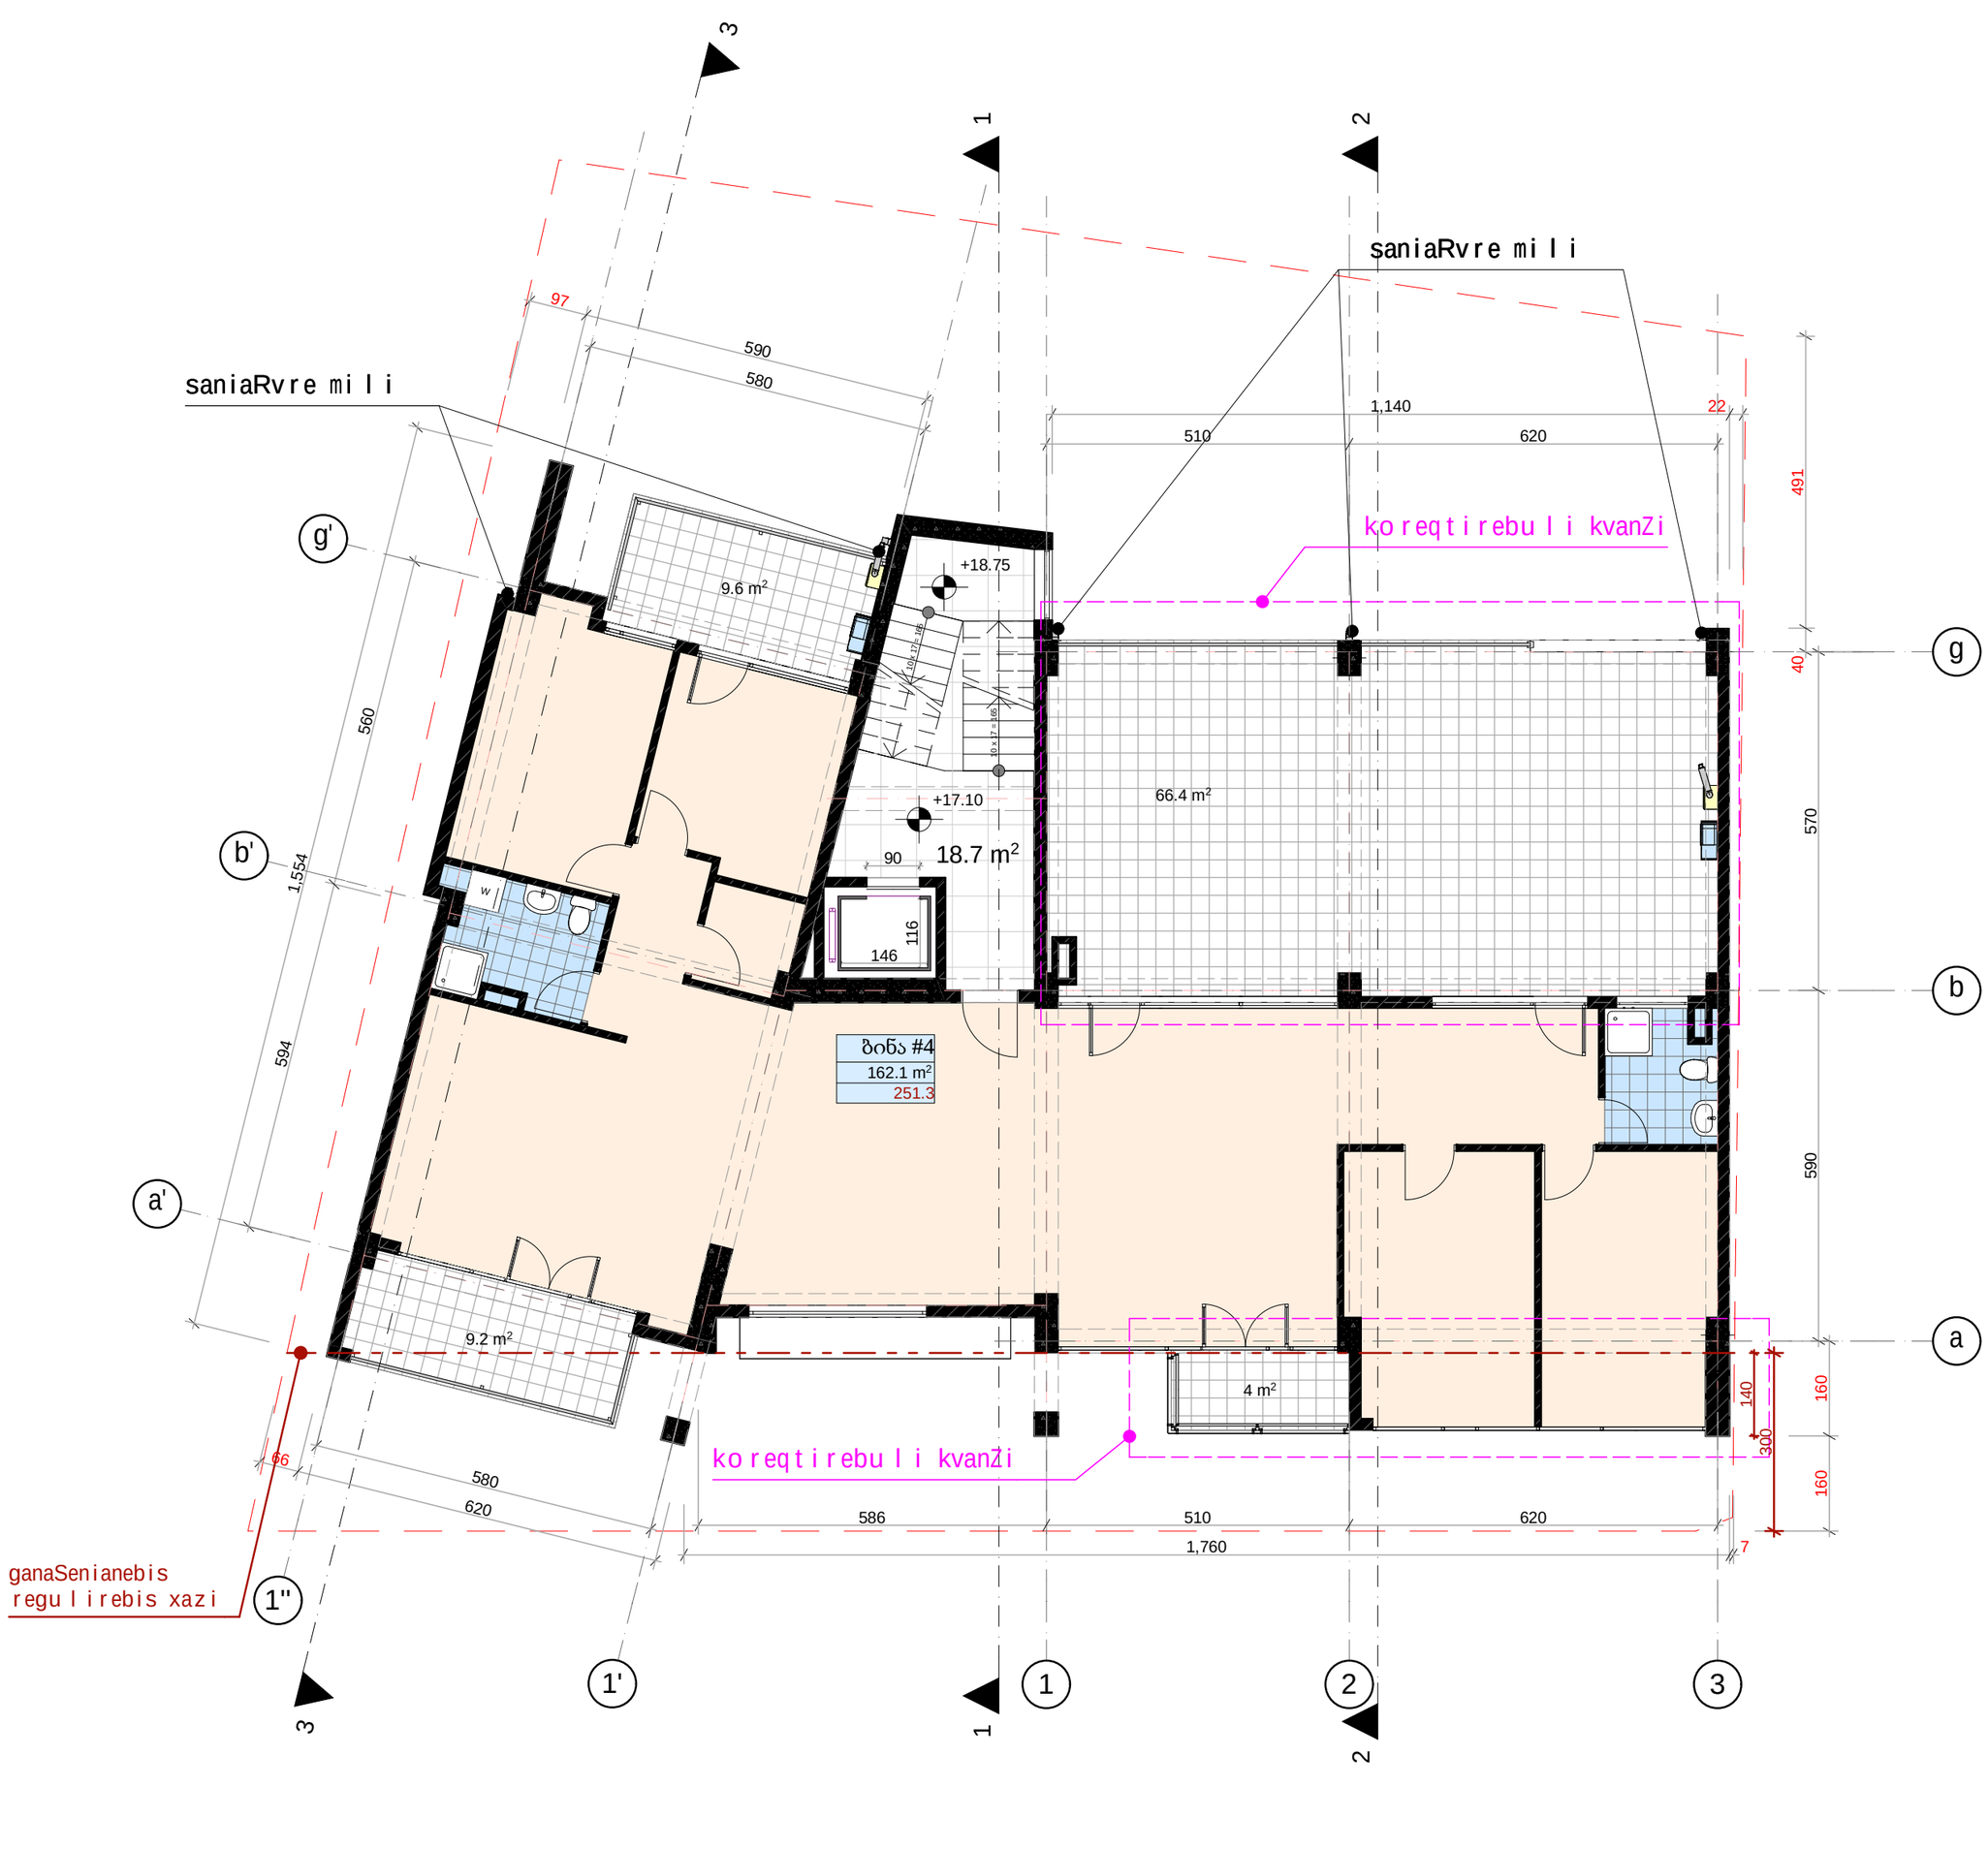

VI სართული +17.10 ნიშნულზე	masStabi	
	1:100	
eqsp l ikacia		
sae r T o far T i		270
maT So r is:		
1	kibisu j redisa da sadarbazos far T obi (kv.m)	18.7
2	sacxov rebe l i far T obi (kv.m)	162.1
3	sazafxu l o far T obi (kv.m)	89.2

pi r obiTi aRniSvnebi

kondicioneri


gama T bobe l i

saka dast r o saz Rvar i

damkve T i-menaSene	
S.p.s "bani 2007" (s/n 206316388)	
sapr oeqto obieqtis misamar T i	
q. T bi l isi, ba r novis q. #92 [01.14.11.033.006]	
sapr oeqto obieqtis dasaxe l eba	
m r aval funqciuri sacxov rebe l i saxl i	
Sems r u l ebe l i	

d i reqt o r i		k. gi l aSvi l i
pr. avt o r i		a. b l iaZe
ar qiteqt o r i		d. iavr iani
daxaza		d. go SaZe
stadia	furc-bi	furce l i
ar qiteqturu l i nawi l i	28	A.02.7



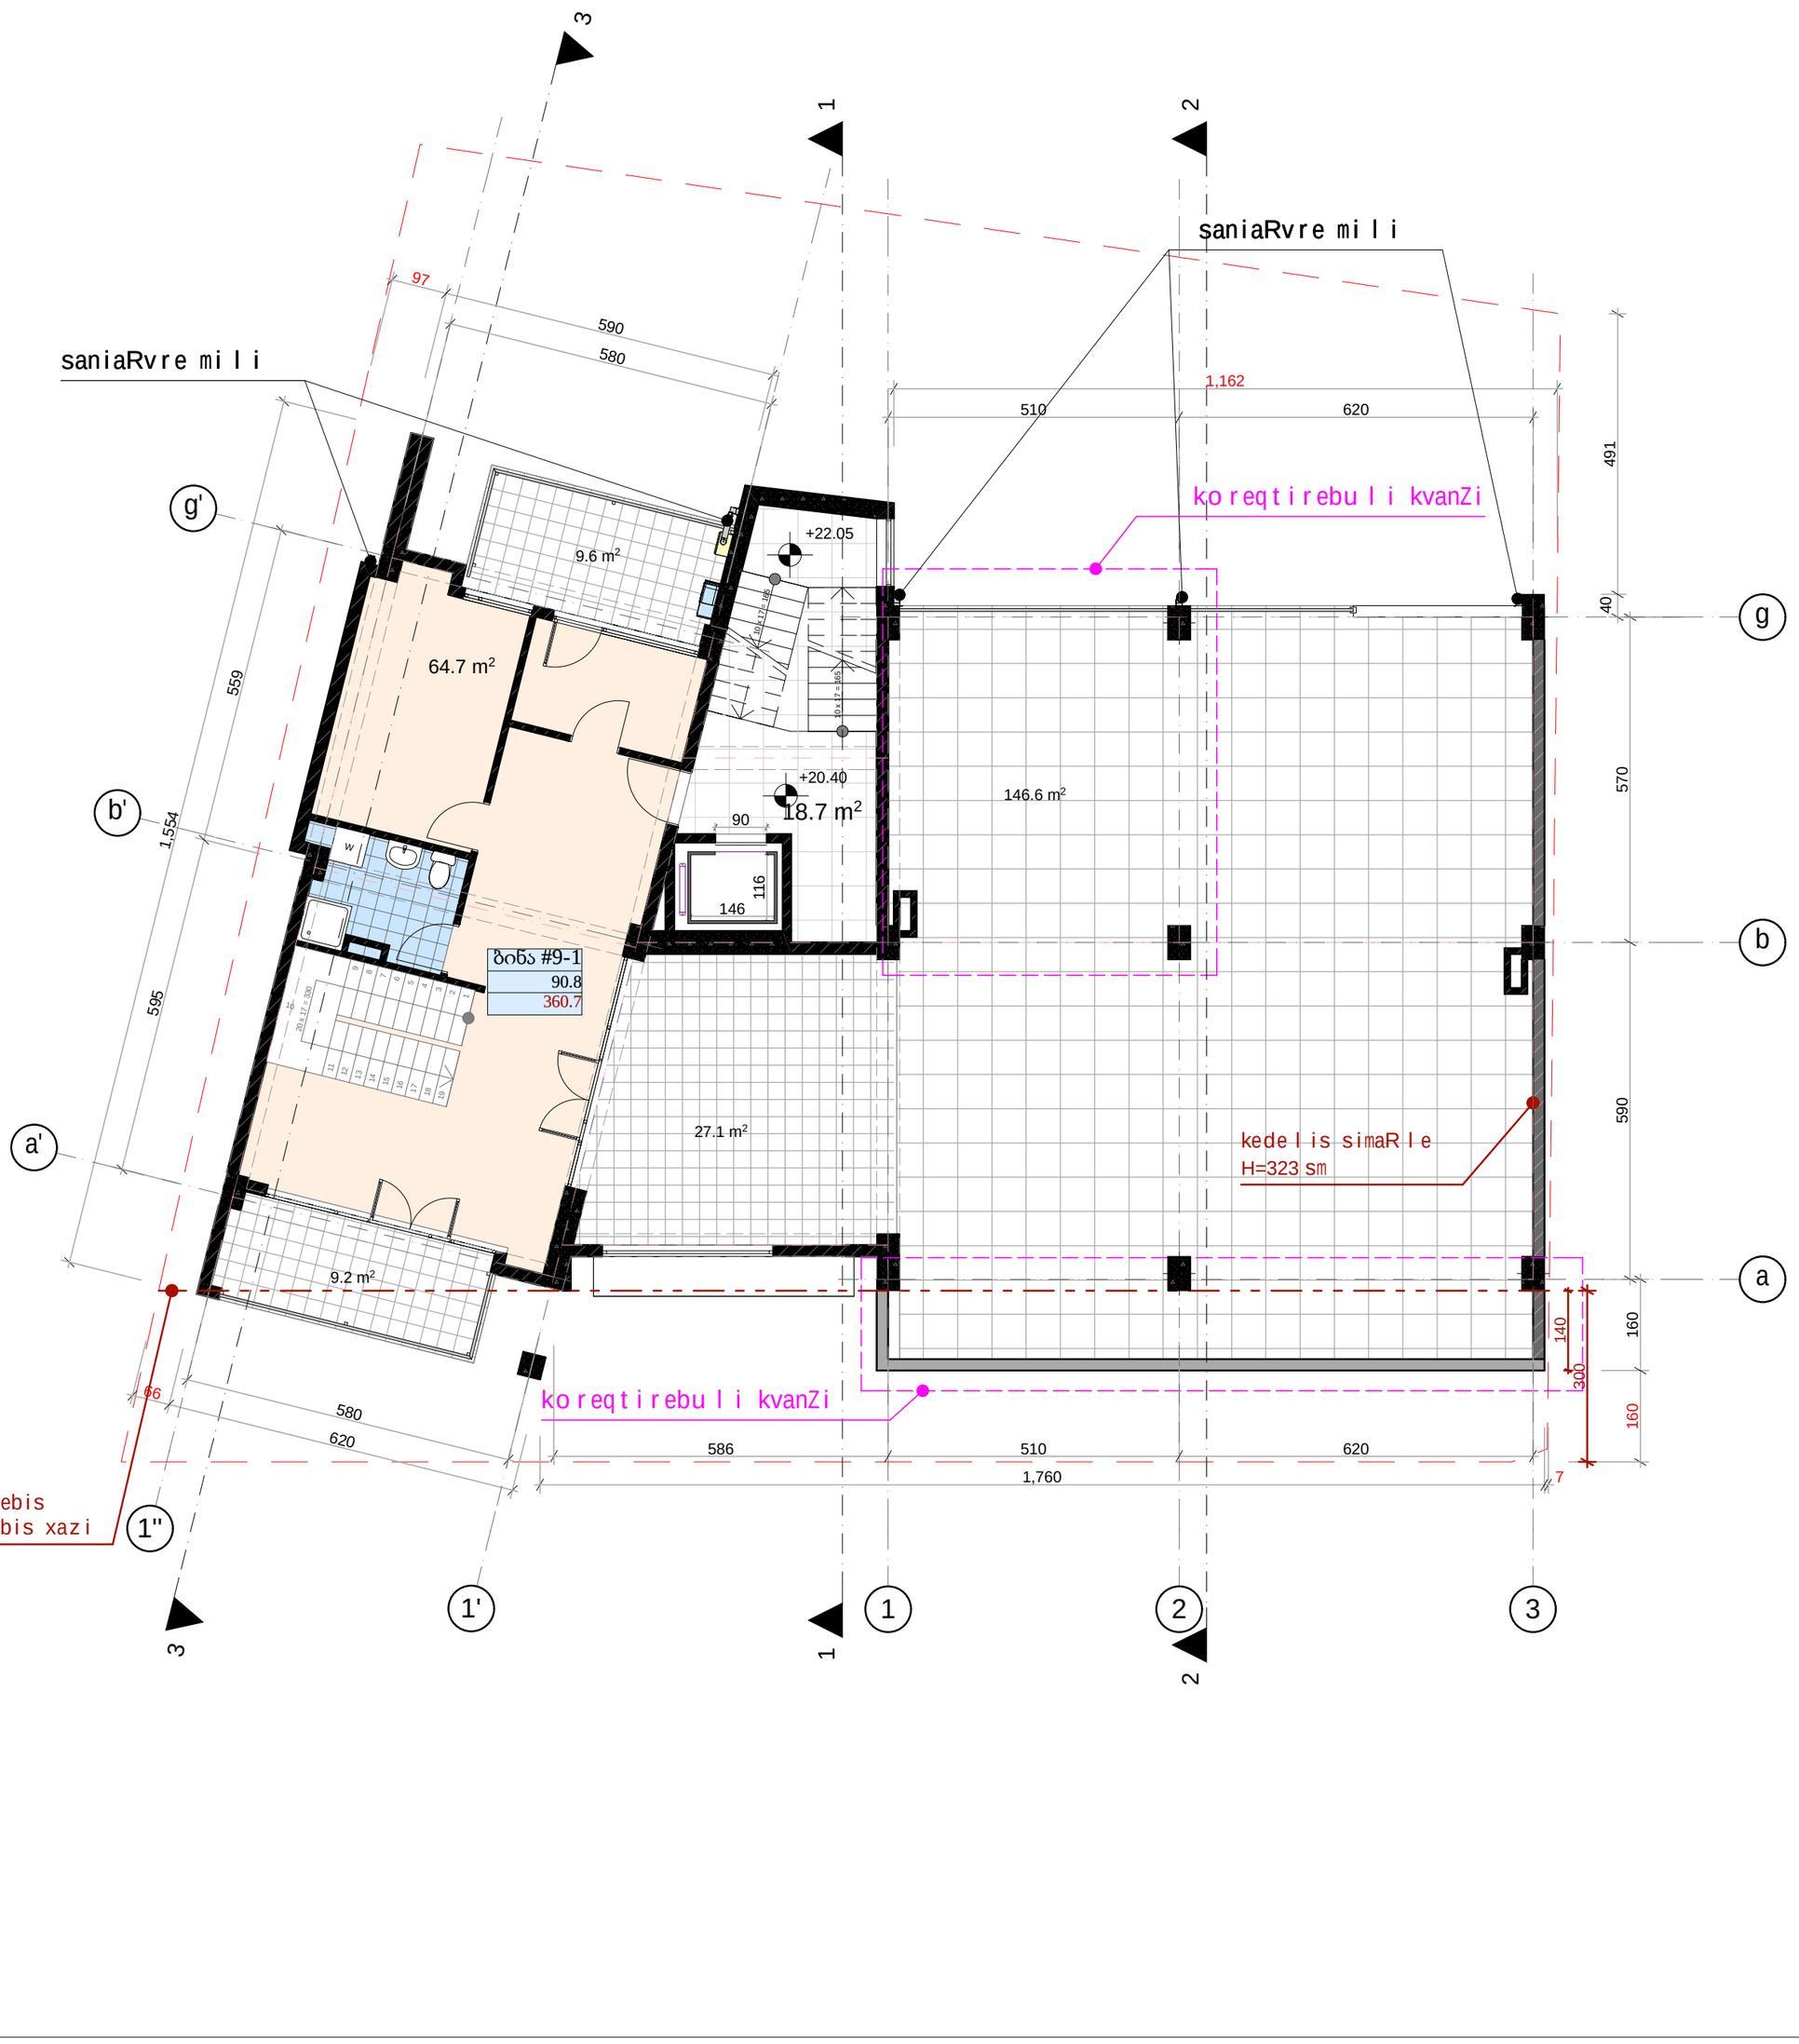

VII სართული +20.40 ნიშნულზე	masStabi 1:100

eqsp l ikacia

	saer T o far T i	275.9
	maT So r is:	
1	kibisuj redisa da sadarbazos far T obi (kv.m)	18.7
2	sacxovrebe l i far T obi (kv.m)	64.7
3	sazafxu l o far T obi (kv.m)	192.5

pi r obiT i aRniSvnebi

kondicioneri

gamaTbobe l i

saka dast r o saz Rvar i

damkveT i -menaSene

S.p.s "bani 2007" (s/n 206316388)

sapr oeqto obieqtis misamar T i

q. T bi l isi, ba r novis q. #92
[01.14.11.033.006]

sapr oeqto obieqtis dasaxe l eba

m r aval funqciuri sacxovrebe l i saxl i

Sems r u l ebe l i

d i reqt o r i		k. gi l aSvi l i
pr. avt o r i		a.b l iaZe
ar qiteqt o r i		d. iavr iani
daxaza		d. goSaZe

stadia	furc-bi	furce l i
ar qiteqturu l i nawi l i	28	A.02.8

კ2 საანგარიშო კროკი

103.3 m²

saniaRvre mi l i

koreqtirebu l i kvanZi

saniaRvre mi l i

koreqtirebu l i kvanZi

pergo l a

koreqtirebu l i kvanZi

ganaSenianebis
regu l irebis xazi

+25.35

+23.70

42.6 m²

19.7 m²

26.5 m²

26.1 m²

9.2 m²

ბინა #9-2
90.8
361.6

97
590
580
66
580
620
1,140
510
620
22
491
40
570
590
300
320
550
1,554
604
90
146
116
586
510
620
1,760
7

g'
b'
a'
1''
1'
3
2
1
g
b
a

VIII სართული +23.70 ნიშნულზე	masStabi 1:100

eqsp l ikacia

	saer T o far T i	124.1
maT So r is:		
1	kibisujredisa da sadarbazos far T obi (kv.m)	19.7
2	sacxovrebe l i far T obi (kv.m)	26.1
3	sazafxu l o far T obi (kv.m)	78.3

pi r obiTiaRniSvnebi

kondicioneri

gamaTbobe l i

sakadastro sazRvari

damkveTi-menaSene

S.p.s "bani 2007" (s/n 206316388)

sapr oeqto obieqtis misamar T i

q. Tbi l isi, barnovis q. #92
[01.14.11.033.006]


sapr oeqto obieqtis dasaxe l eba

mraval funqciuri
sacxovrebe l i sax l i

Sems r u l ebe l i

d i reqto r i		k. gi l aSvi l i
pr. avto r i		a.b l iaZe
ar qiteqto r i		d. iavr iani
daxaza		d. goSaZe

stadia	furc-bi	furce l i
ar qiteqturu l i nawi l i	28	A.02.9

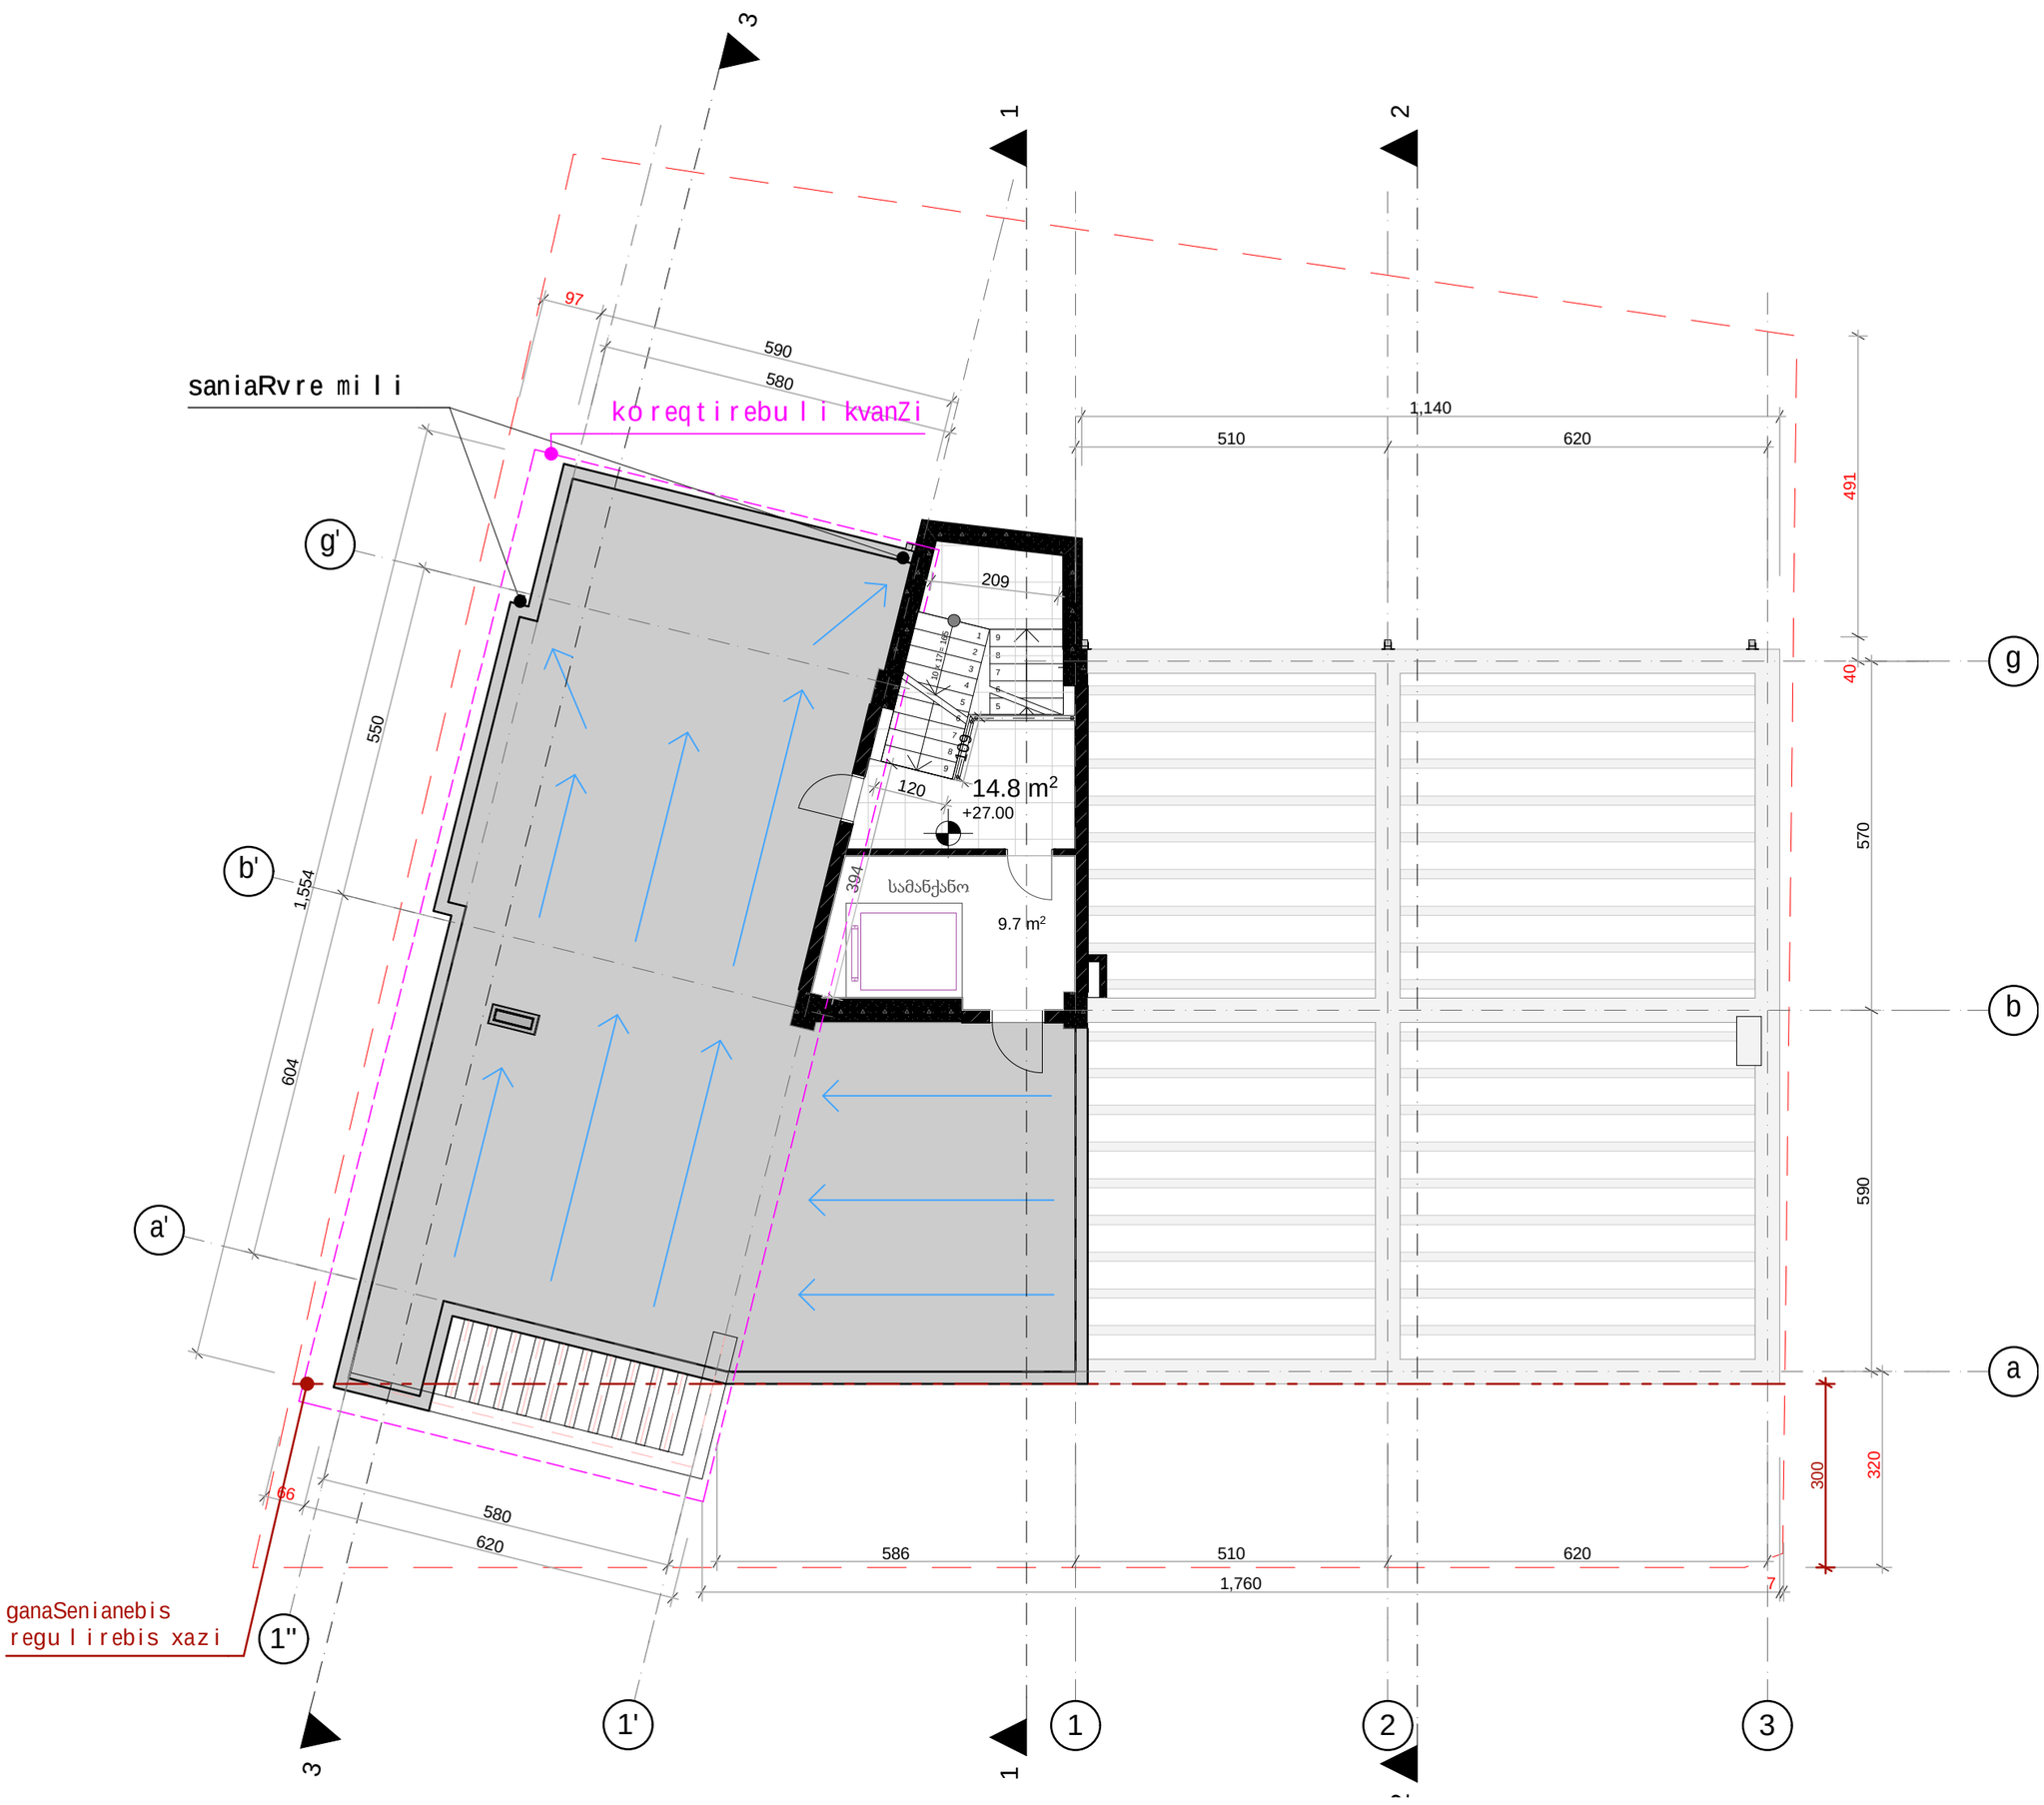

IX სართული +27.00 ნიშნულზე	masStabi 1:100

eqsp l ikacia

sae r T o far Ti		24.5
maT So r is:		
1	kibis uj redisa da sadarbazos far T obi (kv.m)	14.8
2	damxmare far Ti (kv.m)	9.7

pi r obiTi aRniSvnebi

damkveTi-menaSene

S.p.s "bani 2007" (s/n 206316388)

sapr oeqto obieqtis misamar Ti

q. Tbi l isi, ba r novis q. #92
[01.14.11.033.006]


sapr oeqto obieqtis dasaxe l eba

m r aval funqciuri
sacxov r ebe l i sax l i

Sems r u l ebe l i

d i reqt o r i		k. gi l aSvi l i
pr. avt o r i		a.b l iaZe
arqiteqt o r i		d. iavr iani
daxaza		d. goSaZe

stadia	furc-bi	furce l i
arqiteqturuli nawi l i	28	A.02.10

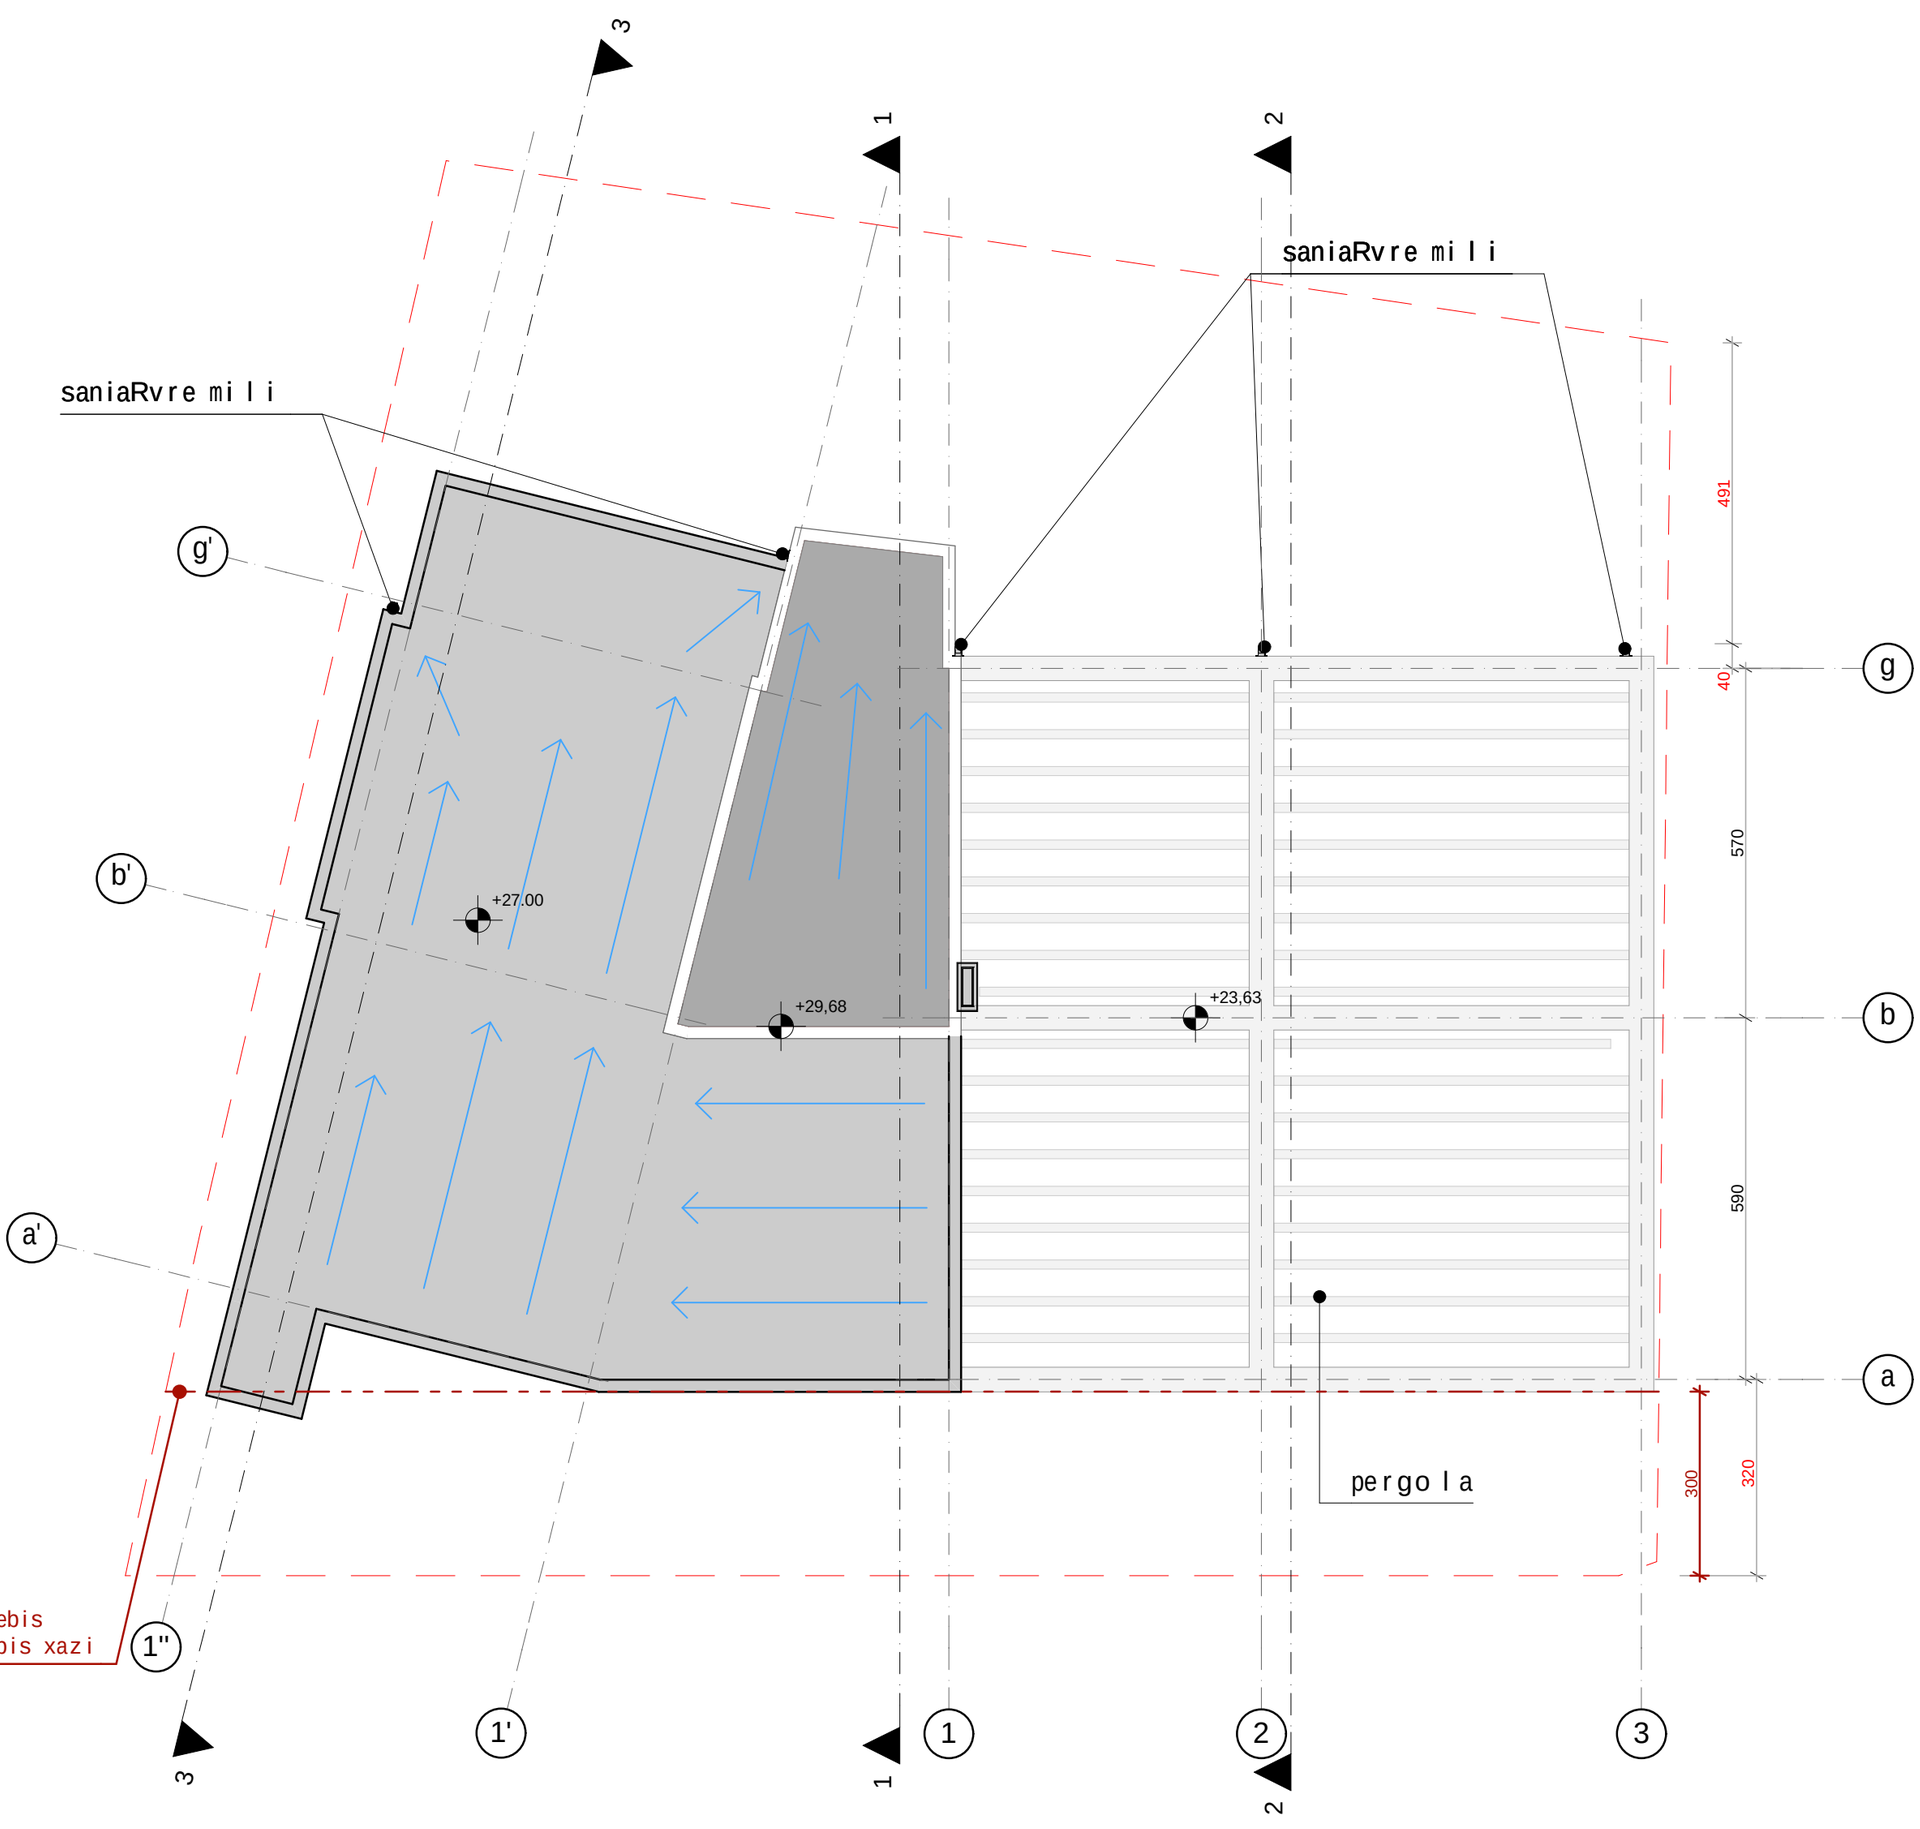

saxურავის გეგმა	masStabi 1:100

eqsp l ikacia

saer T o far Ti

maT So ris:

pir obiTi aRniSvnebi

damkveT i-menaSene

S.p.s "bani 2007" (s/n 206316388)

sapr oeqto obieqtis misamar Ti

q. Tbi l isi, ba r novis q. #92
[01.14.11.033.006]

sapr oeqto obieqtis dasaxe l eba

m r ava l funqciuri
sacx ov rebe l i sax l i

Sems r u l ebe l i

d i reqt o r i		k. gi l aSvi l i
pr. avt o r i		a.b l iaZe
a r qiteqt o r i		d. iavr iani
daxaza		d. go SaZe

stadia	f ur c-bi	f ur ce l i
a r qiteqturu l i nawi l i	28	A.02.11