

ფასადი 1"-3	masStabi 1:100

eqsplikacia

saerTo farTi

maTSoris:

pirobiTiaRniSvnebi

damkveTi-menaSene

S.p.s "bani 2007" (s/n 206316388)

saproeqto obieqtismisamarTi

q. Tbilisi, barnovisq. #92
[01.14.11.033.006]

saproeqto obieqtisdasaxeleba

mravalfunqciuri sacxovrebelisaxli

Semsrulebeli

direqtori		k.gilaSvili
pr.avtori		a.bliaZe
arqiteqtori		d.iavriani
daxaza		d.goSaZe

stadia	furc-bi	furceli
arqiteqturuli nawili	28	A.03.1

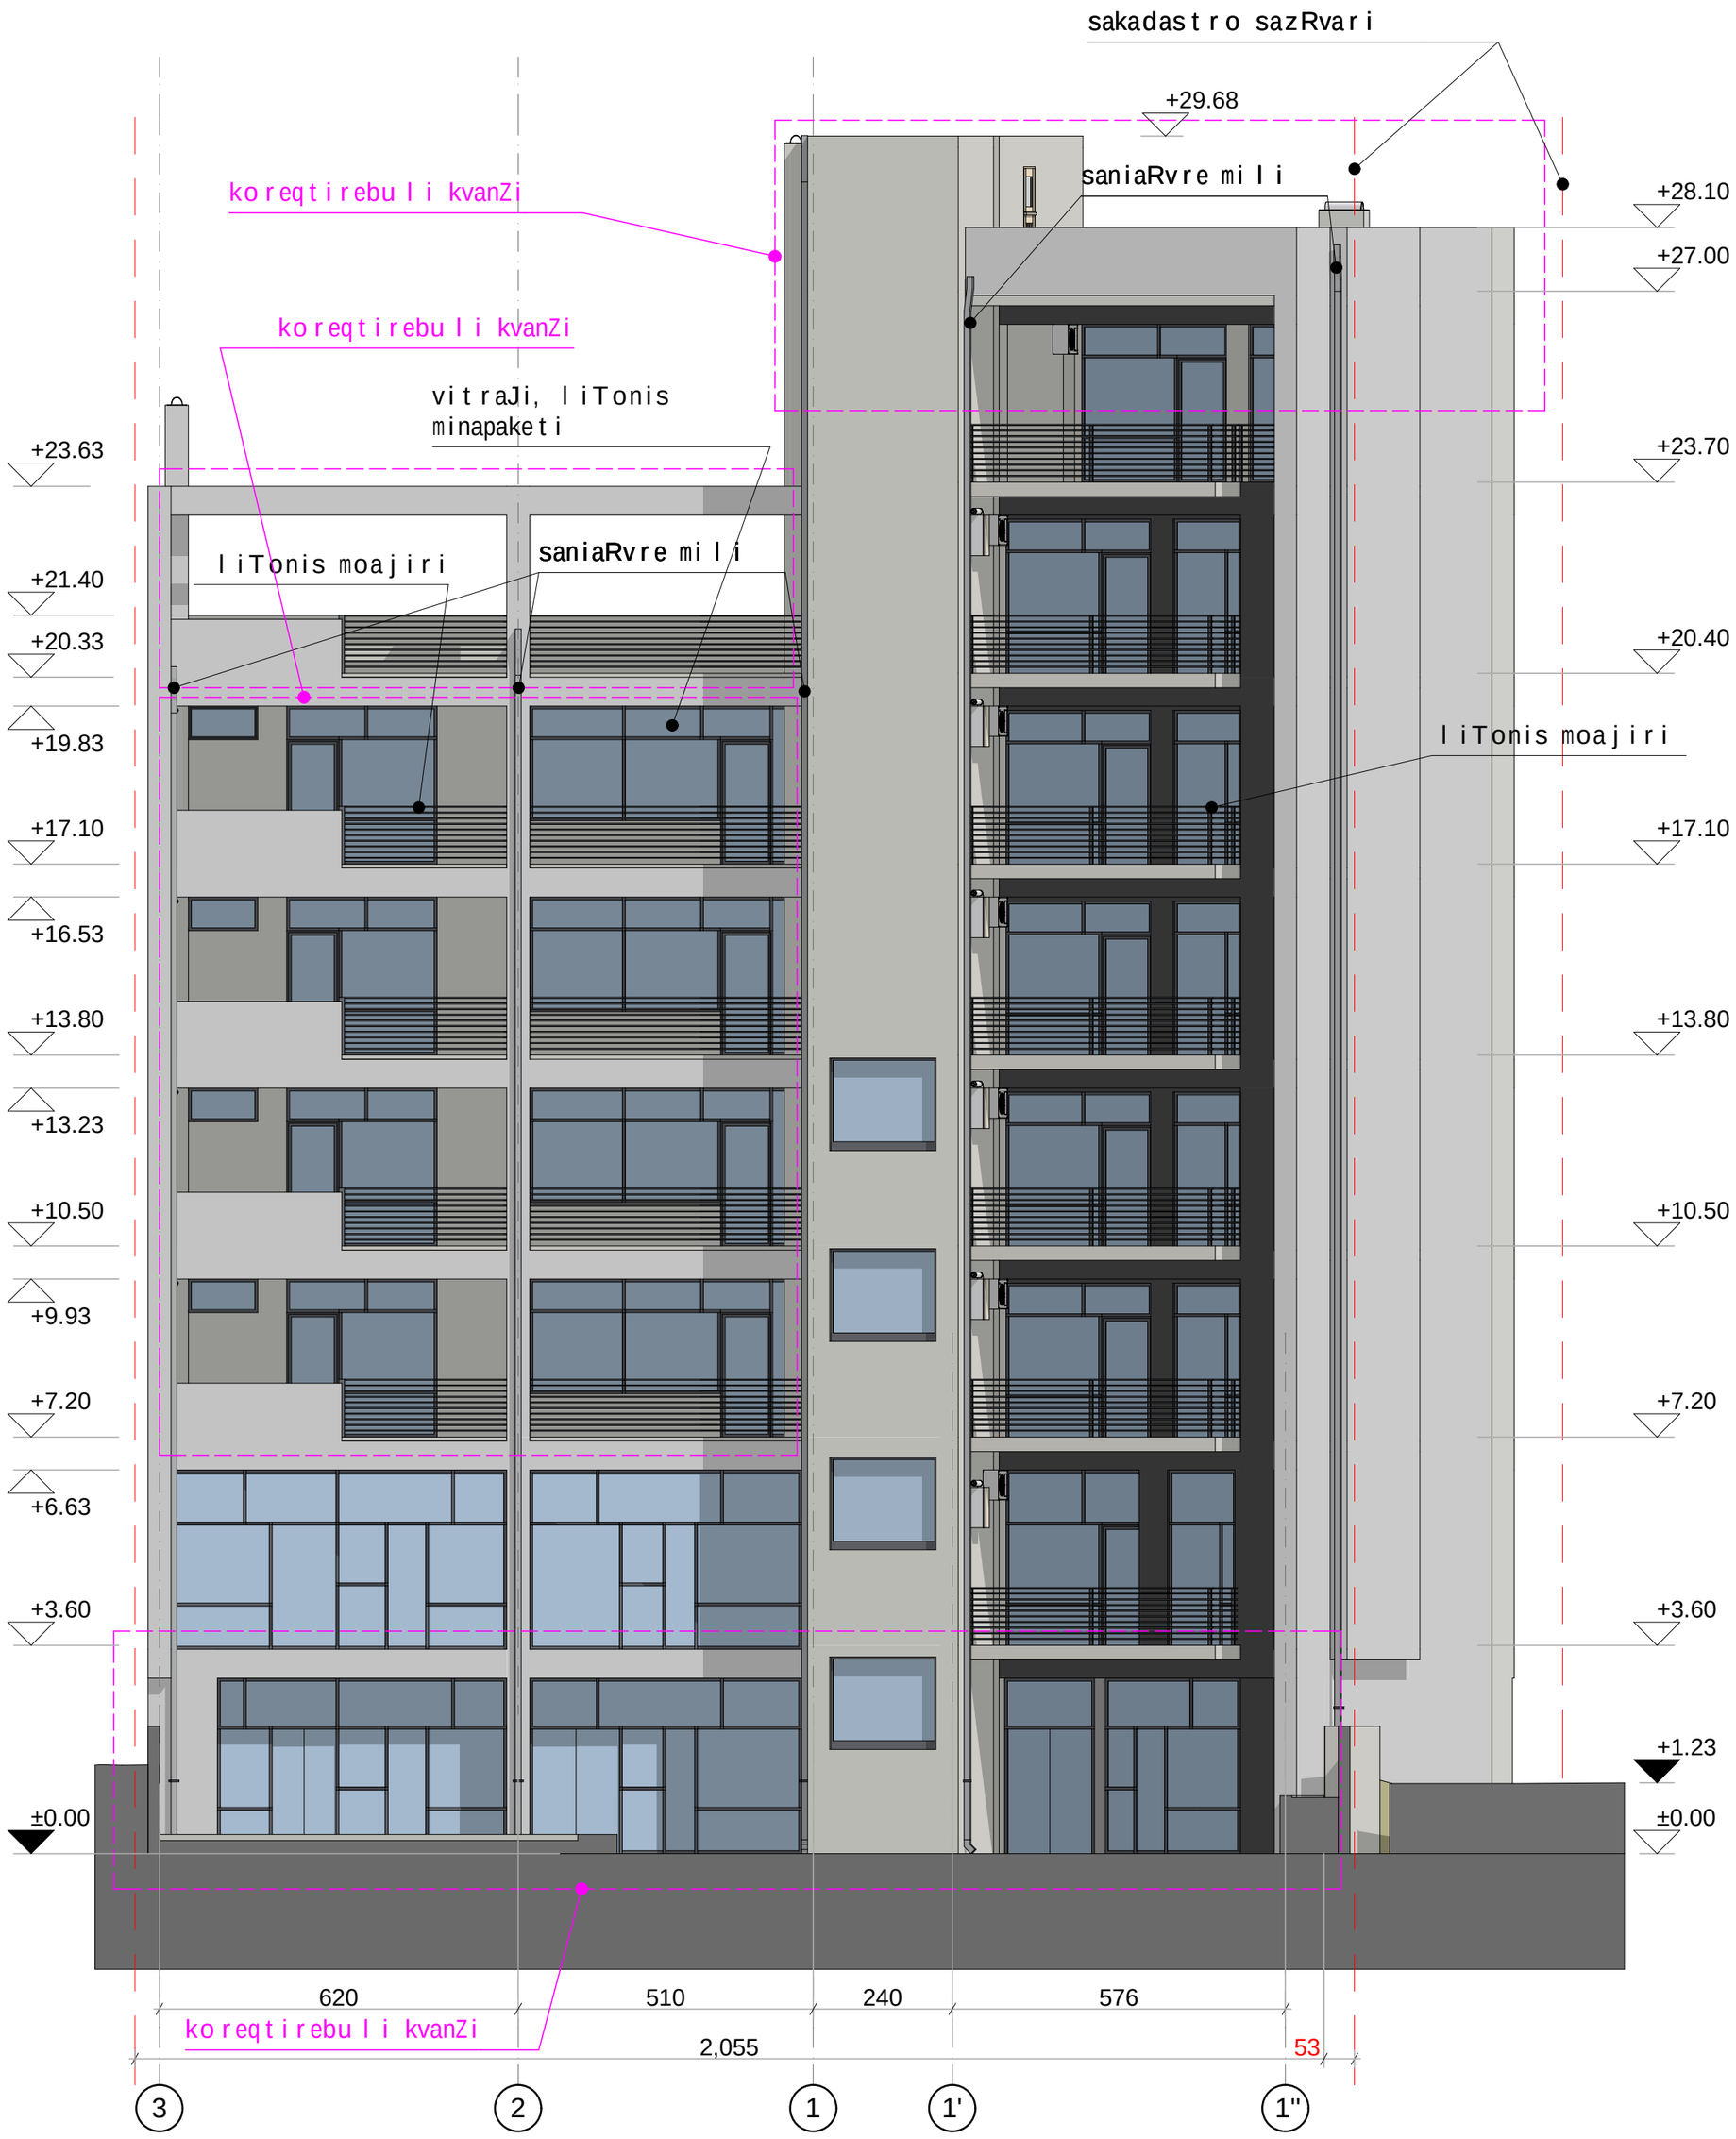

ფასადი 3-1"

masStabi 1:100

eqsplikacia

saerTo farTi

maTSoris:

pirobiTiaRniSvnebi

damkveTi-menaSene

S.p.s "bani 2007" (s/n 206316388)

saproeqto obieqtismisamarTi

q. Tbilisi, barnovisq. #92
[01.14.11.033.006]

saproeqto obieqtis dasaxeleba

mravalfunqciuri sacxovrebelisaxli

Semsrulebeli

direqtori		k.gilaSvili
pr.avtori		a.bliaZe
arqiteqtori		d.iavriani
daxaza		d.goSaZe

stadia	furc-bi	furceli
arqiteqturuli nawili	28	A.03.2

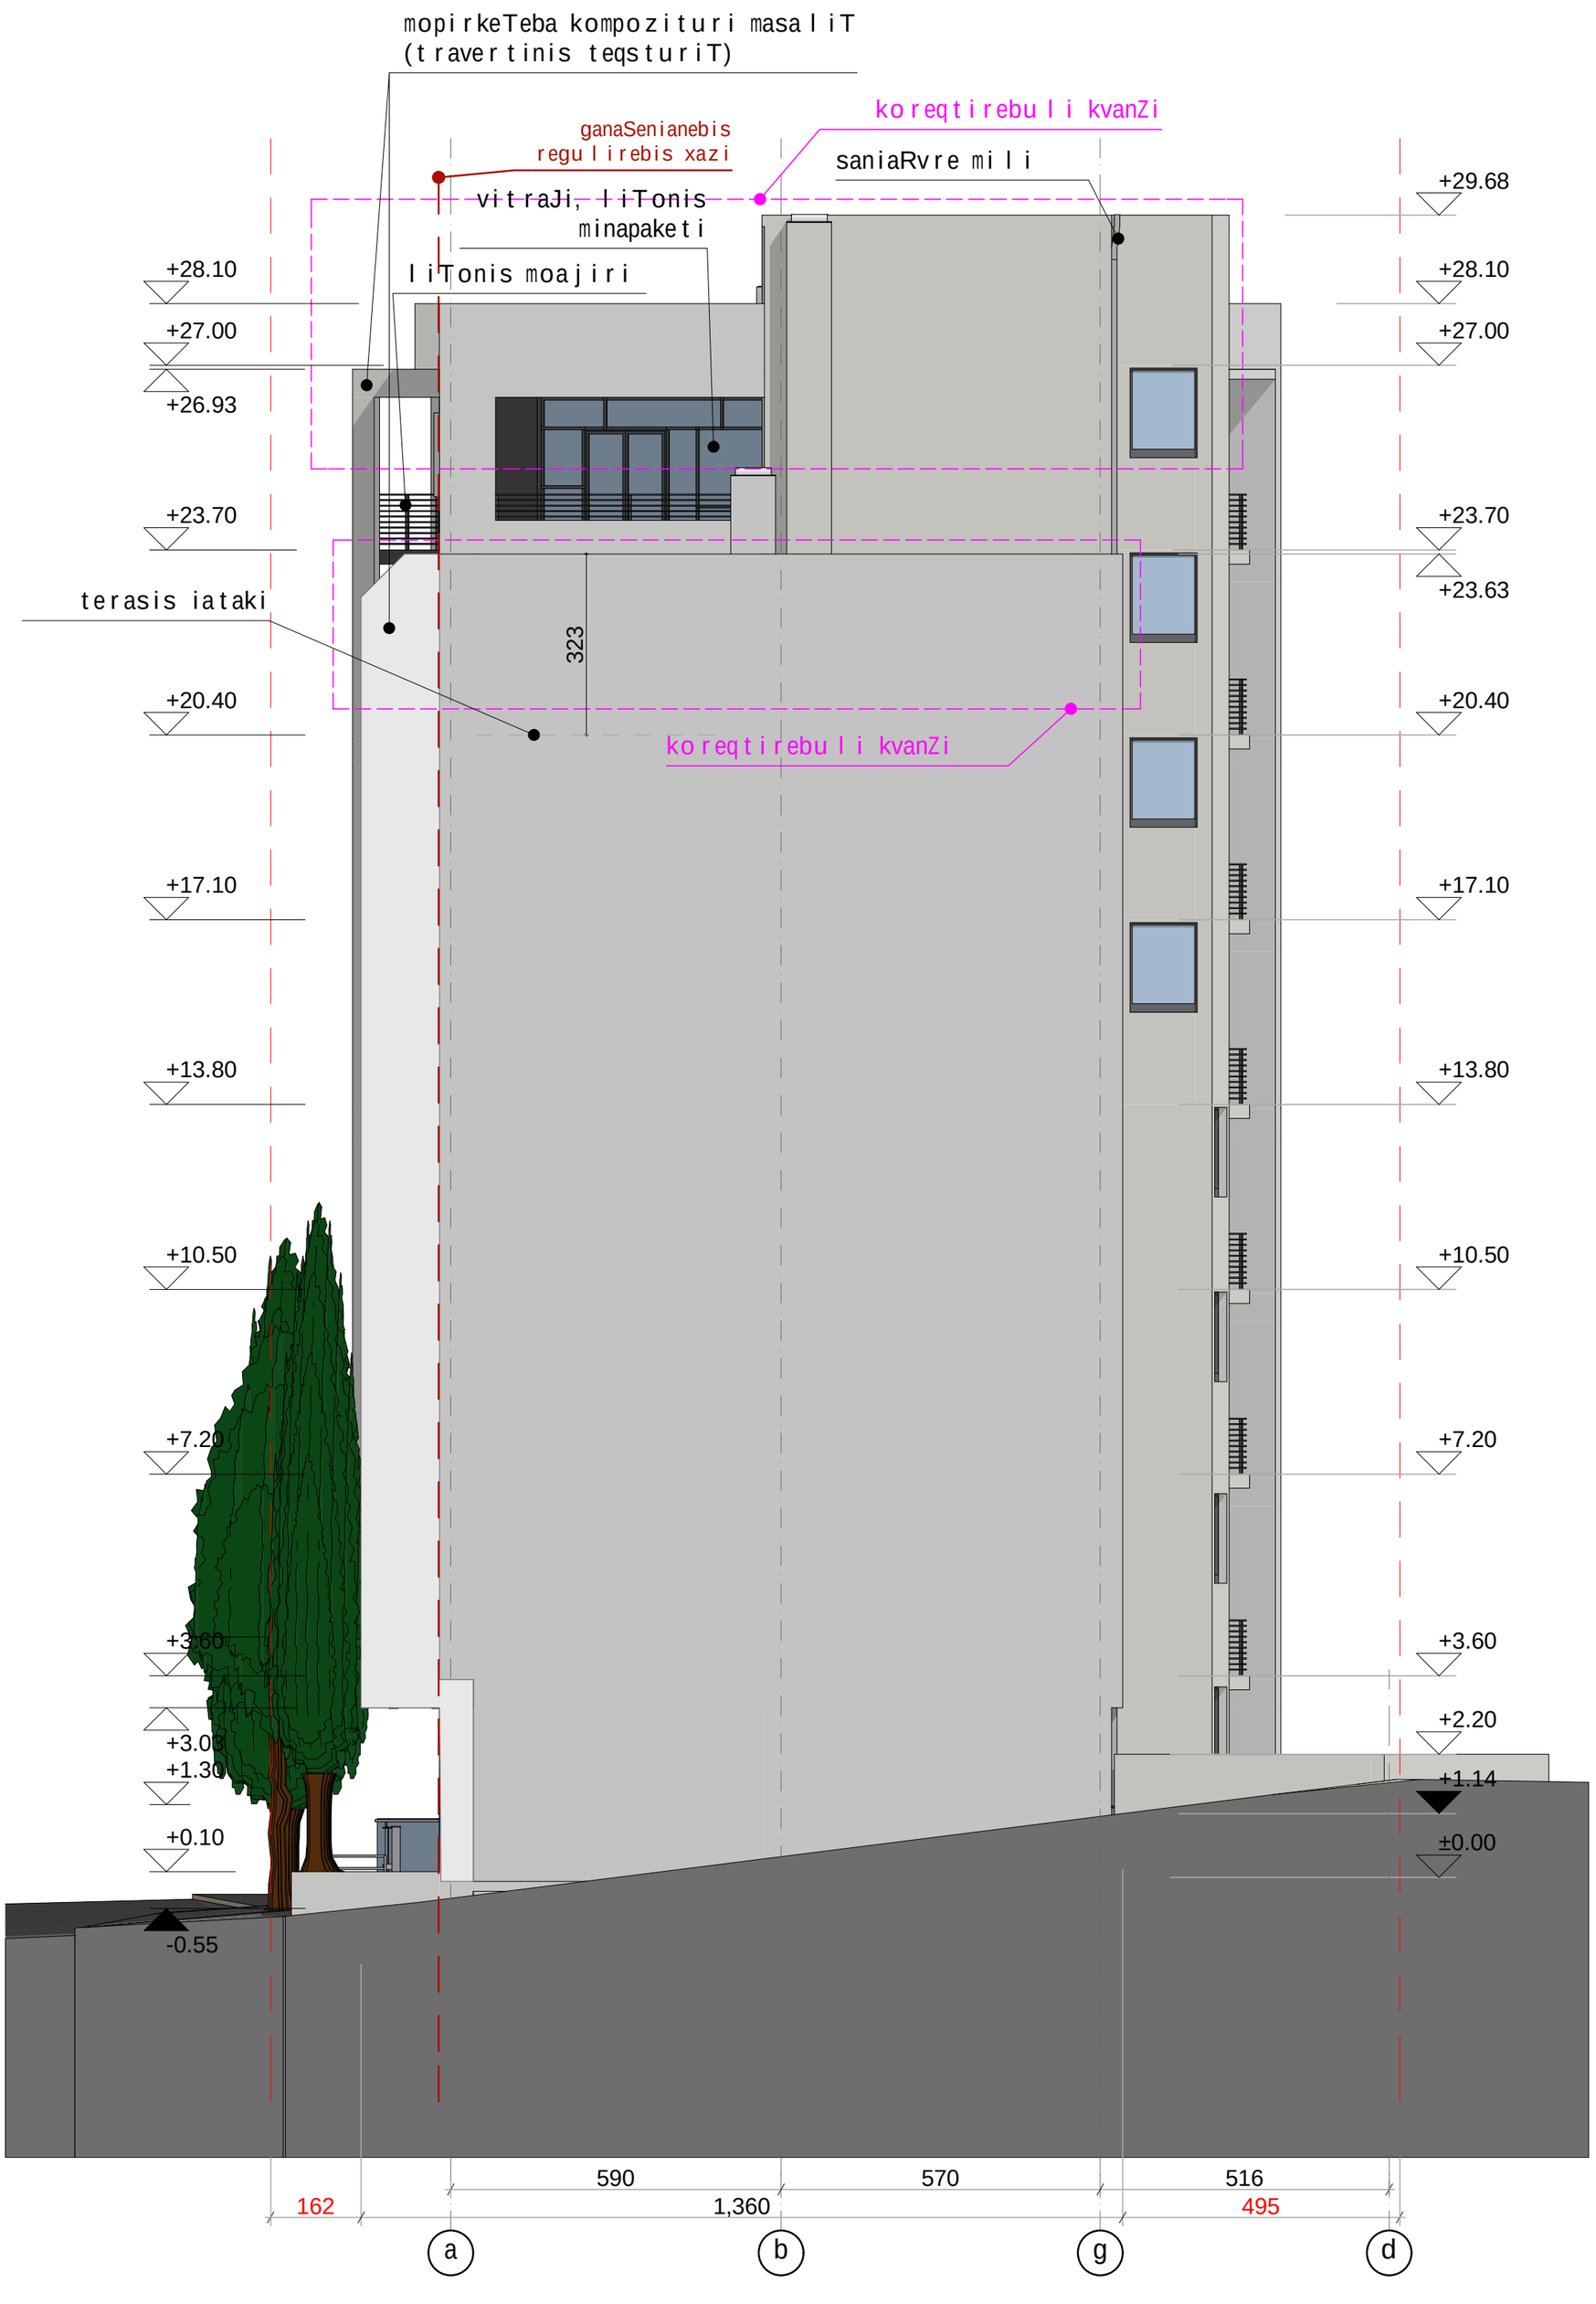

ფასადი a-d	masStabi 1:100

eqsplikacia

saerTo farTi

maTSoris:

pirobiTiaRniSvnebi

damkveTi-menaSene

S.p.s "bani 2007" (s/n 206316388)

saproeqto obieqtismisamarTi

q. Tbilisi, barnovisq. #92
[01.14.11.033.006]

saproeqto obieqtisdasaxeleba

mravalfunqciuri
sacxovrebeli saxli

Semsrulebeli

direqtori		k.gilaSvili
pr.avtori		a.bliaZe
arqiteqtori		d.iavriani
daxaza		d.goSaZe

stadia	furc-bi	furceli
arqiteqturuli nawili	28	A.03.3

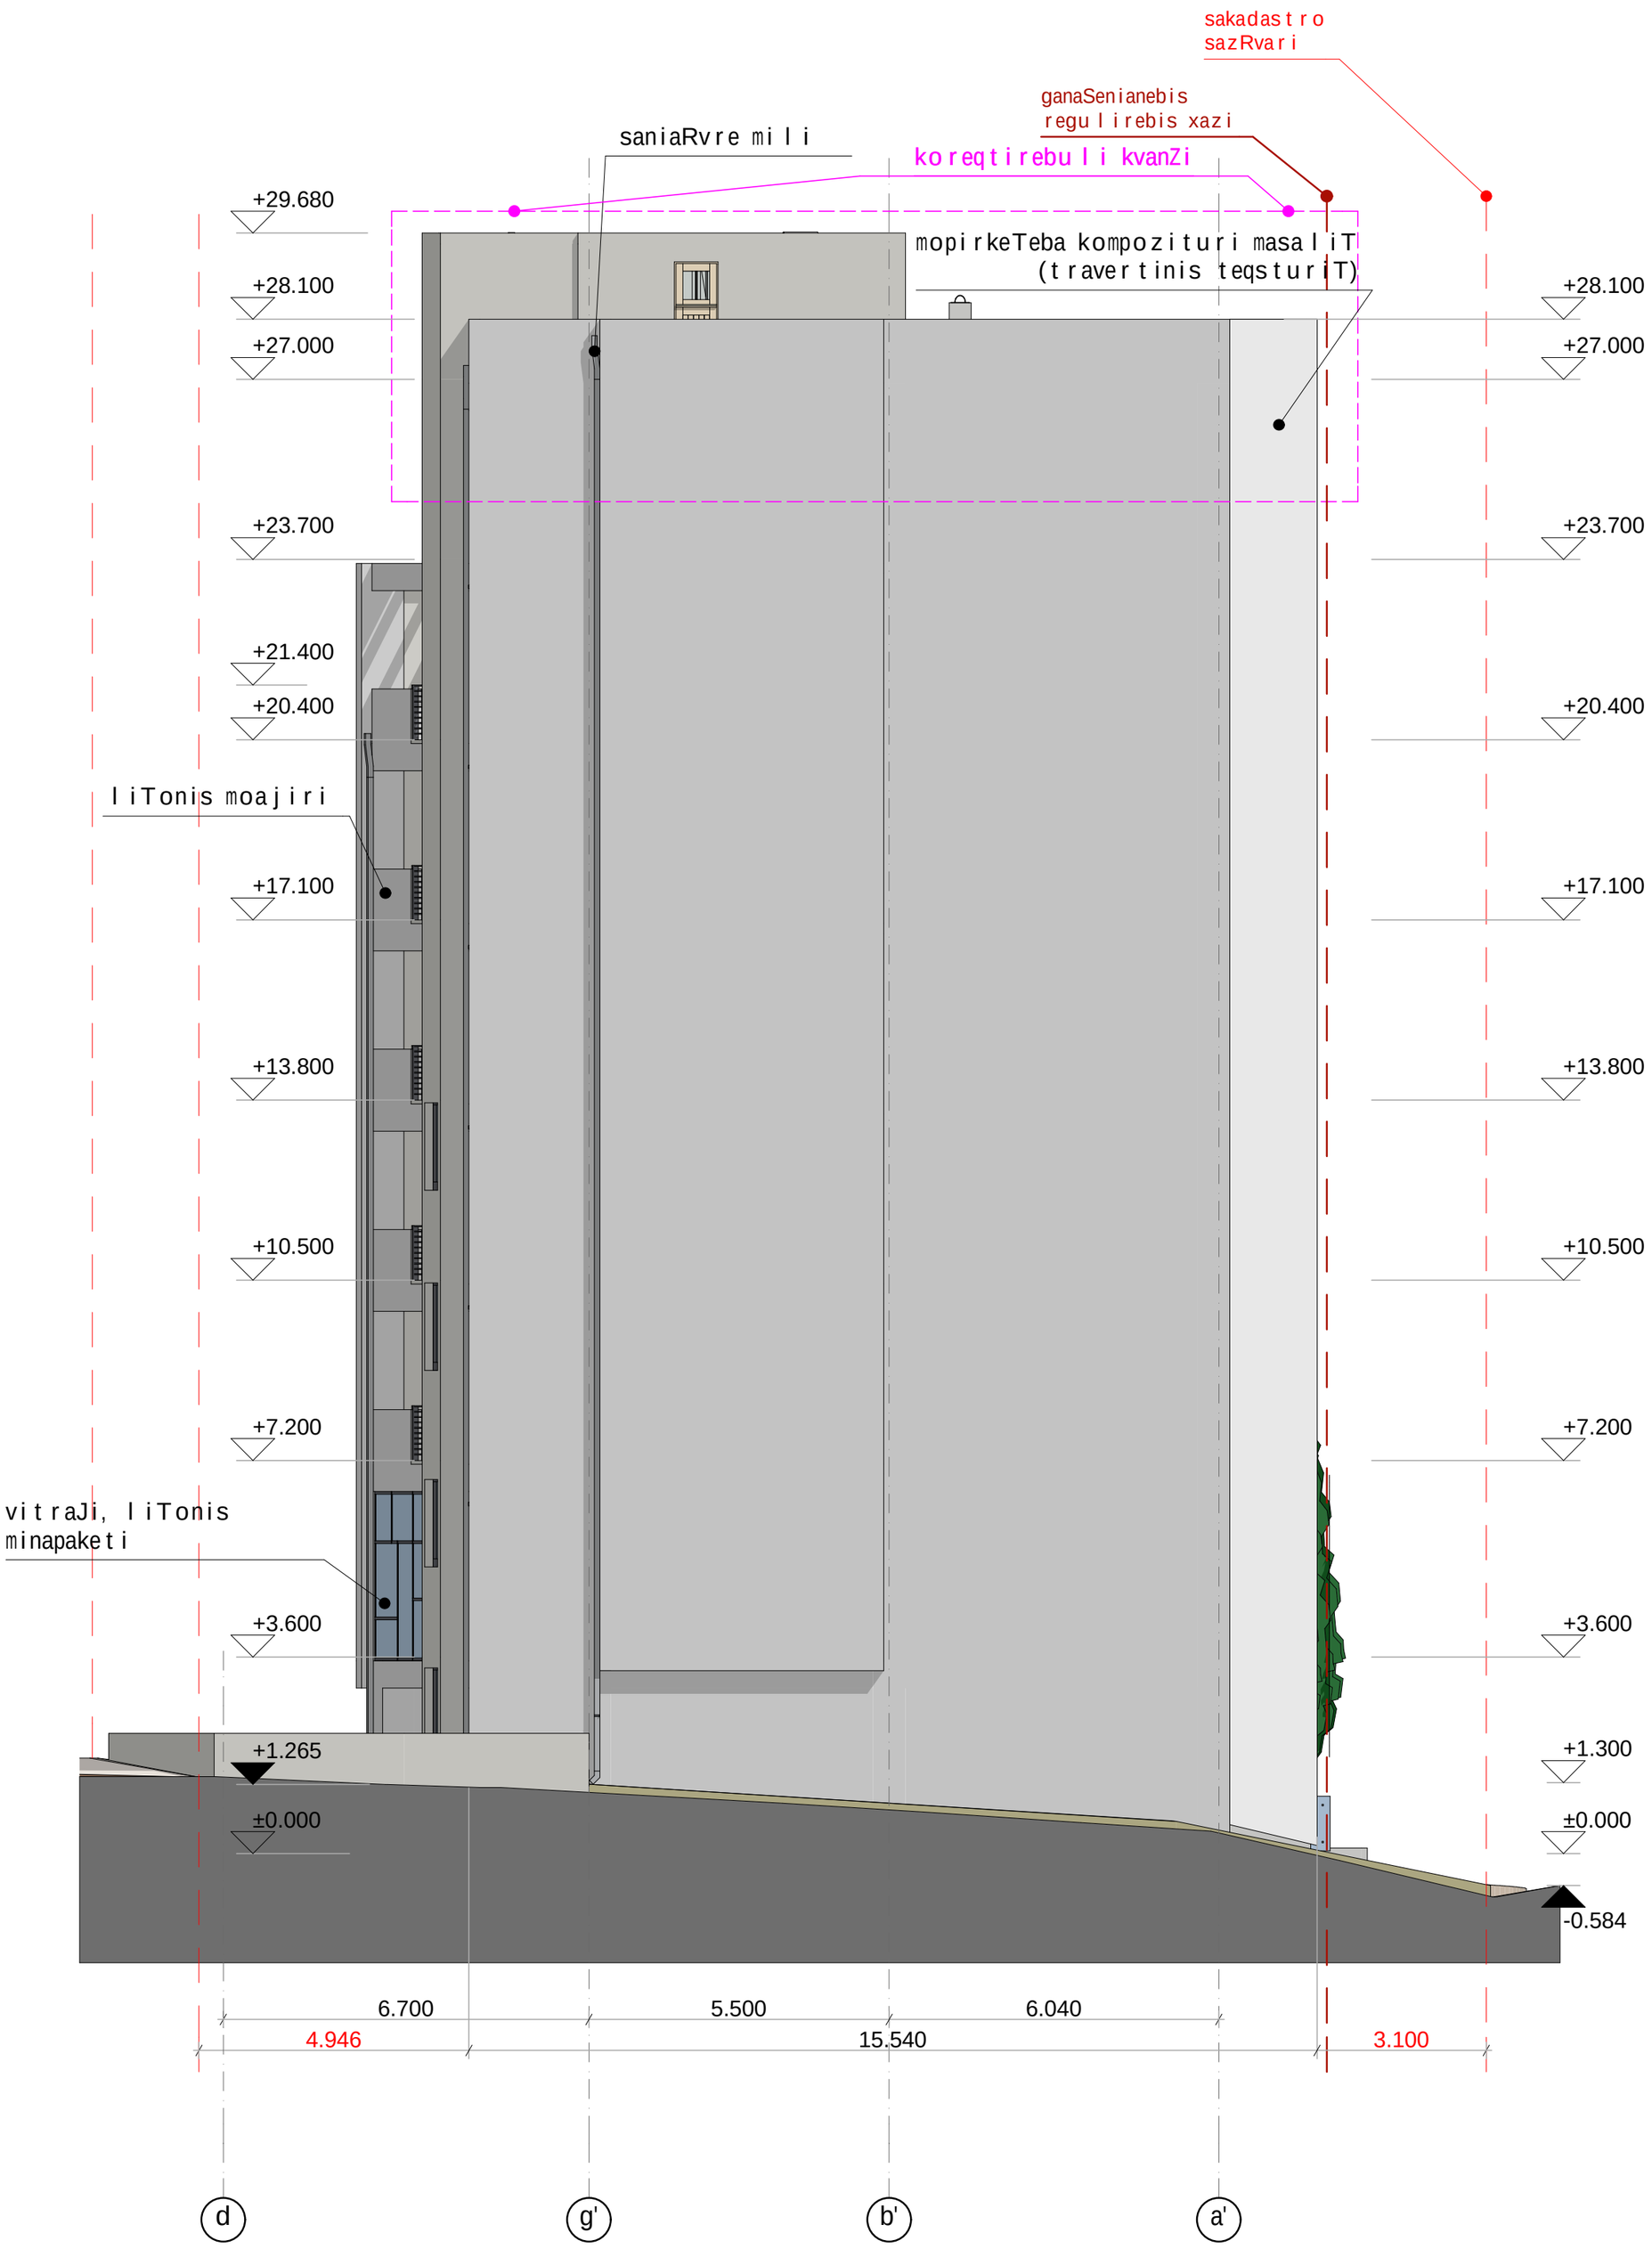

ფასადი d-a"	masStabi 1:100

eqsplikacia

saerTo farTi

maTSoris:

pirobiTiaRniSvnebi

damkveTi-menaSene

S.p.s "bani 2007" (s/n 206316388)

saproeqto obieqtismisamarTi

q. Tbilisi, barnovisq. #92
[01.14.11.033.006]

saproeqto obieqtis dasaxleba

mravalfunqciuri sacxovrebelisaxli

Semsrulebeli

direqtori		k.gilaSvili
pr.avtori		a.bliaZe
arqiteqtori		d.iavriani
daxaza		d.goSaZe

stadia	furc-bi	furceli
arqiteqturuli nawili	28	A.03.4