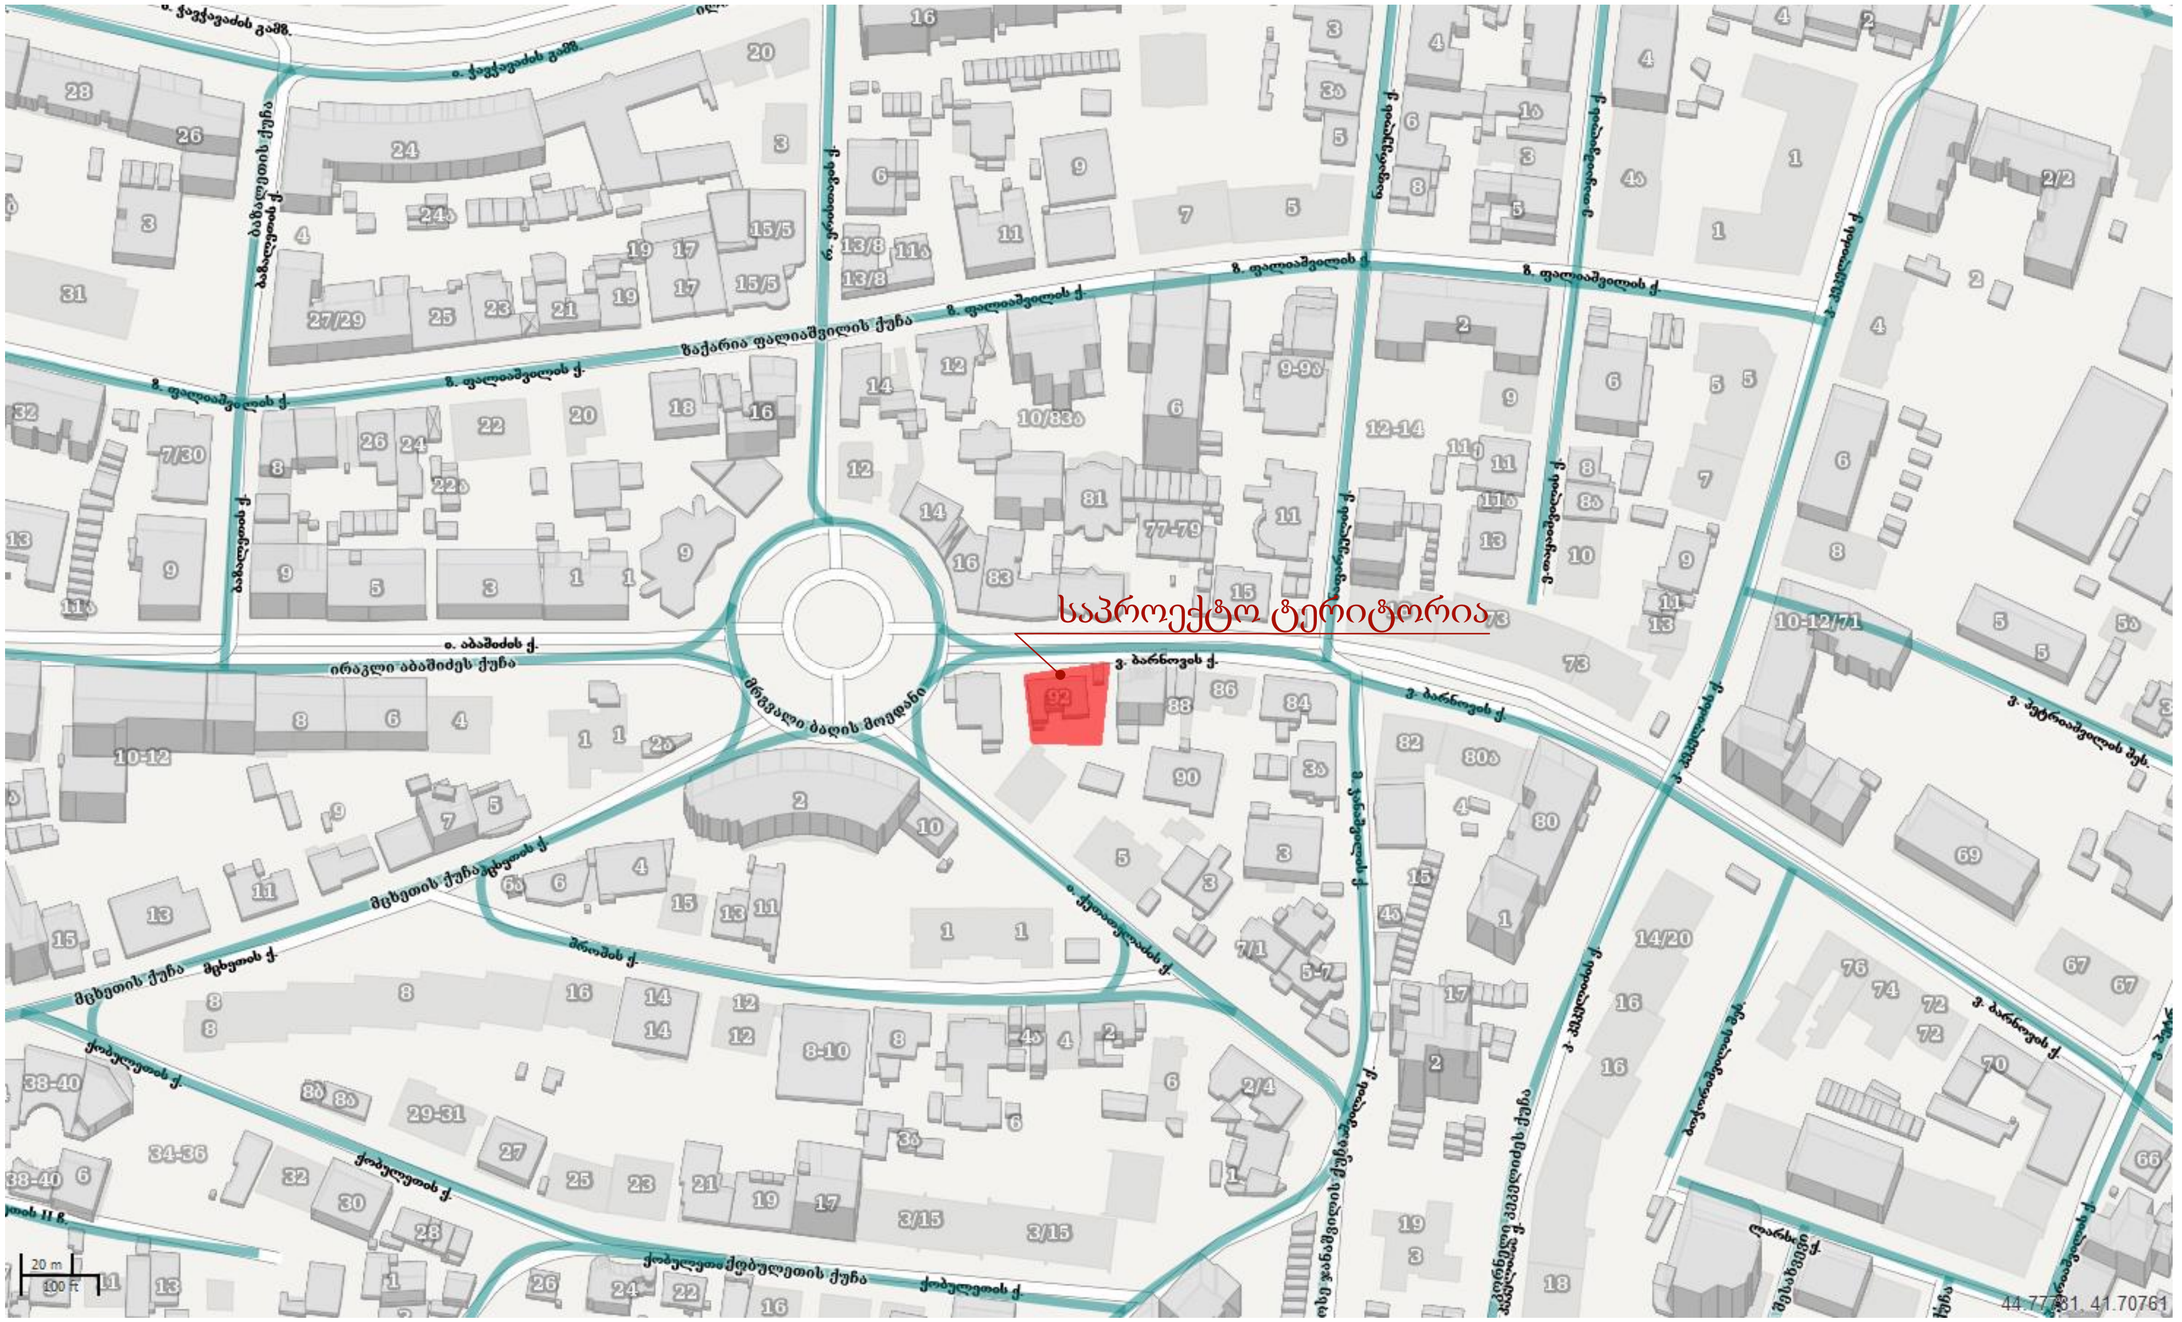

situaciuri gegma	masStabi
eqsplikacia	
saerTo farTi	
maTSoris:	

pirobiTiaRniSvnebi

damkveTi-menaSene

S.p.s "bani 2007" (s/n 206316388)

saproeqto obieqtis misamarTi

q. Tbilisi, barnovis q. #92
[01.14.11.033.006]

saproeqto obieqtis dasaxeleba

mravalfunqciuri
sacxovrebeli saxli

Semsrulebeli

direqtori		k.gilaSvili
pr.avtori		a.bliaZe
arqiteqtori		d.iavriani
daxaza		d.goSaZe

stadia	furc-bi	furceli
arqiteqturuli nawili	28	A.01.1

Sps.**MAGNITUDE**

mis: sanapiros q. # 2 a III sad. isarTuli
tel: 293 40 17

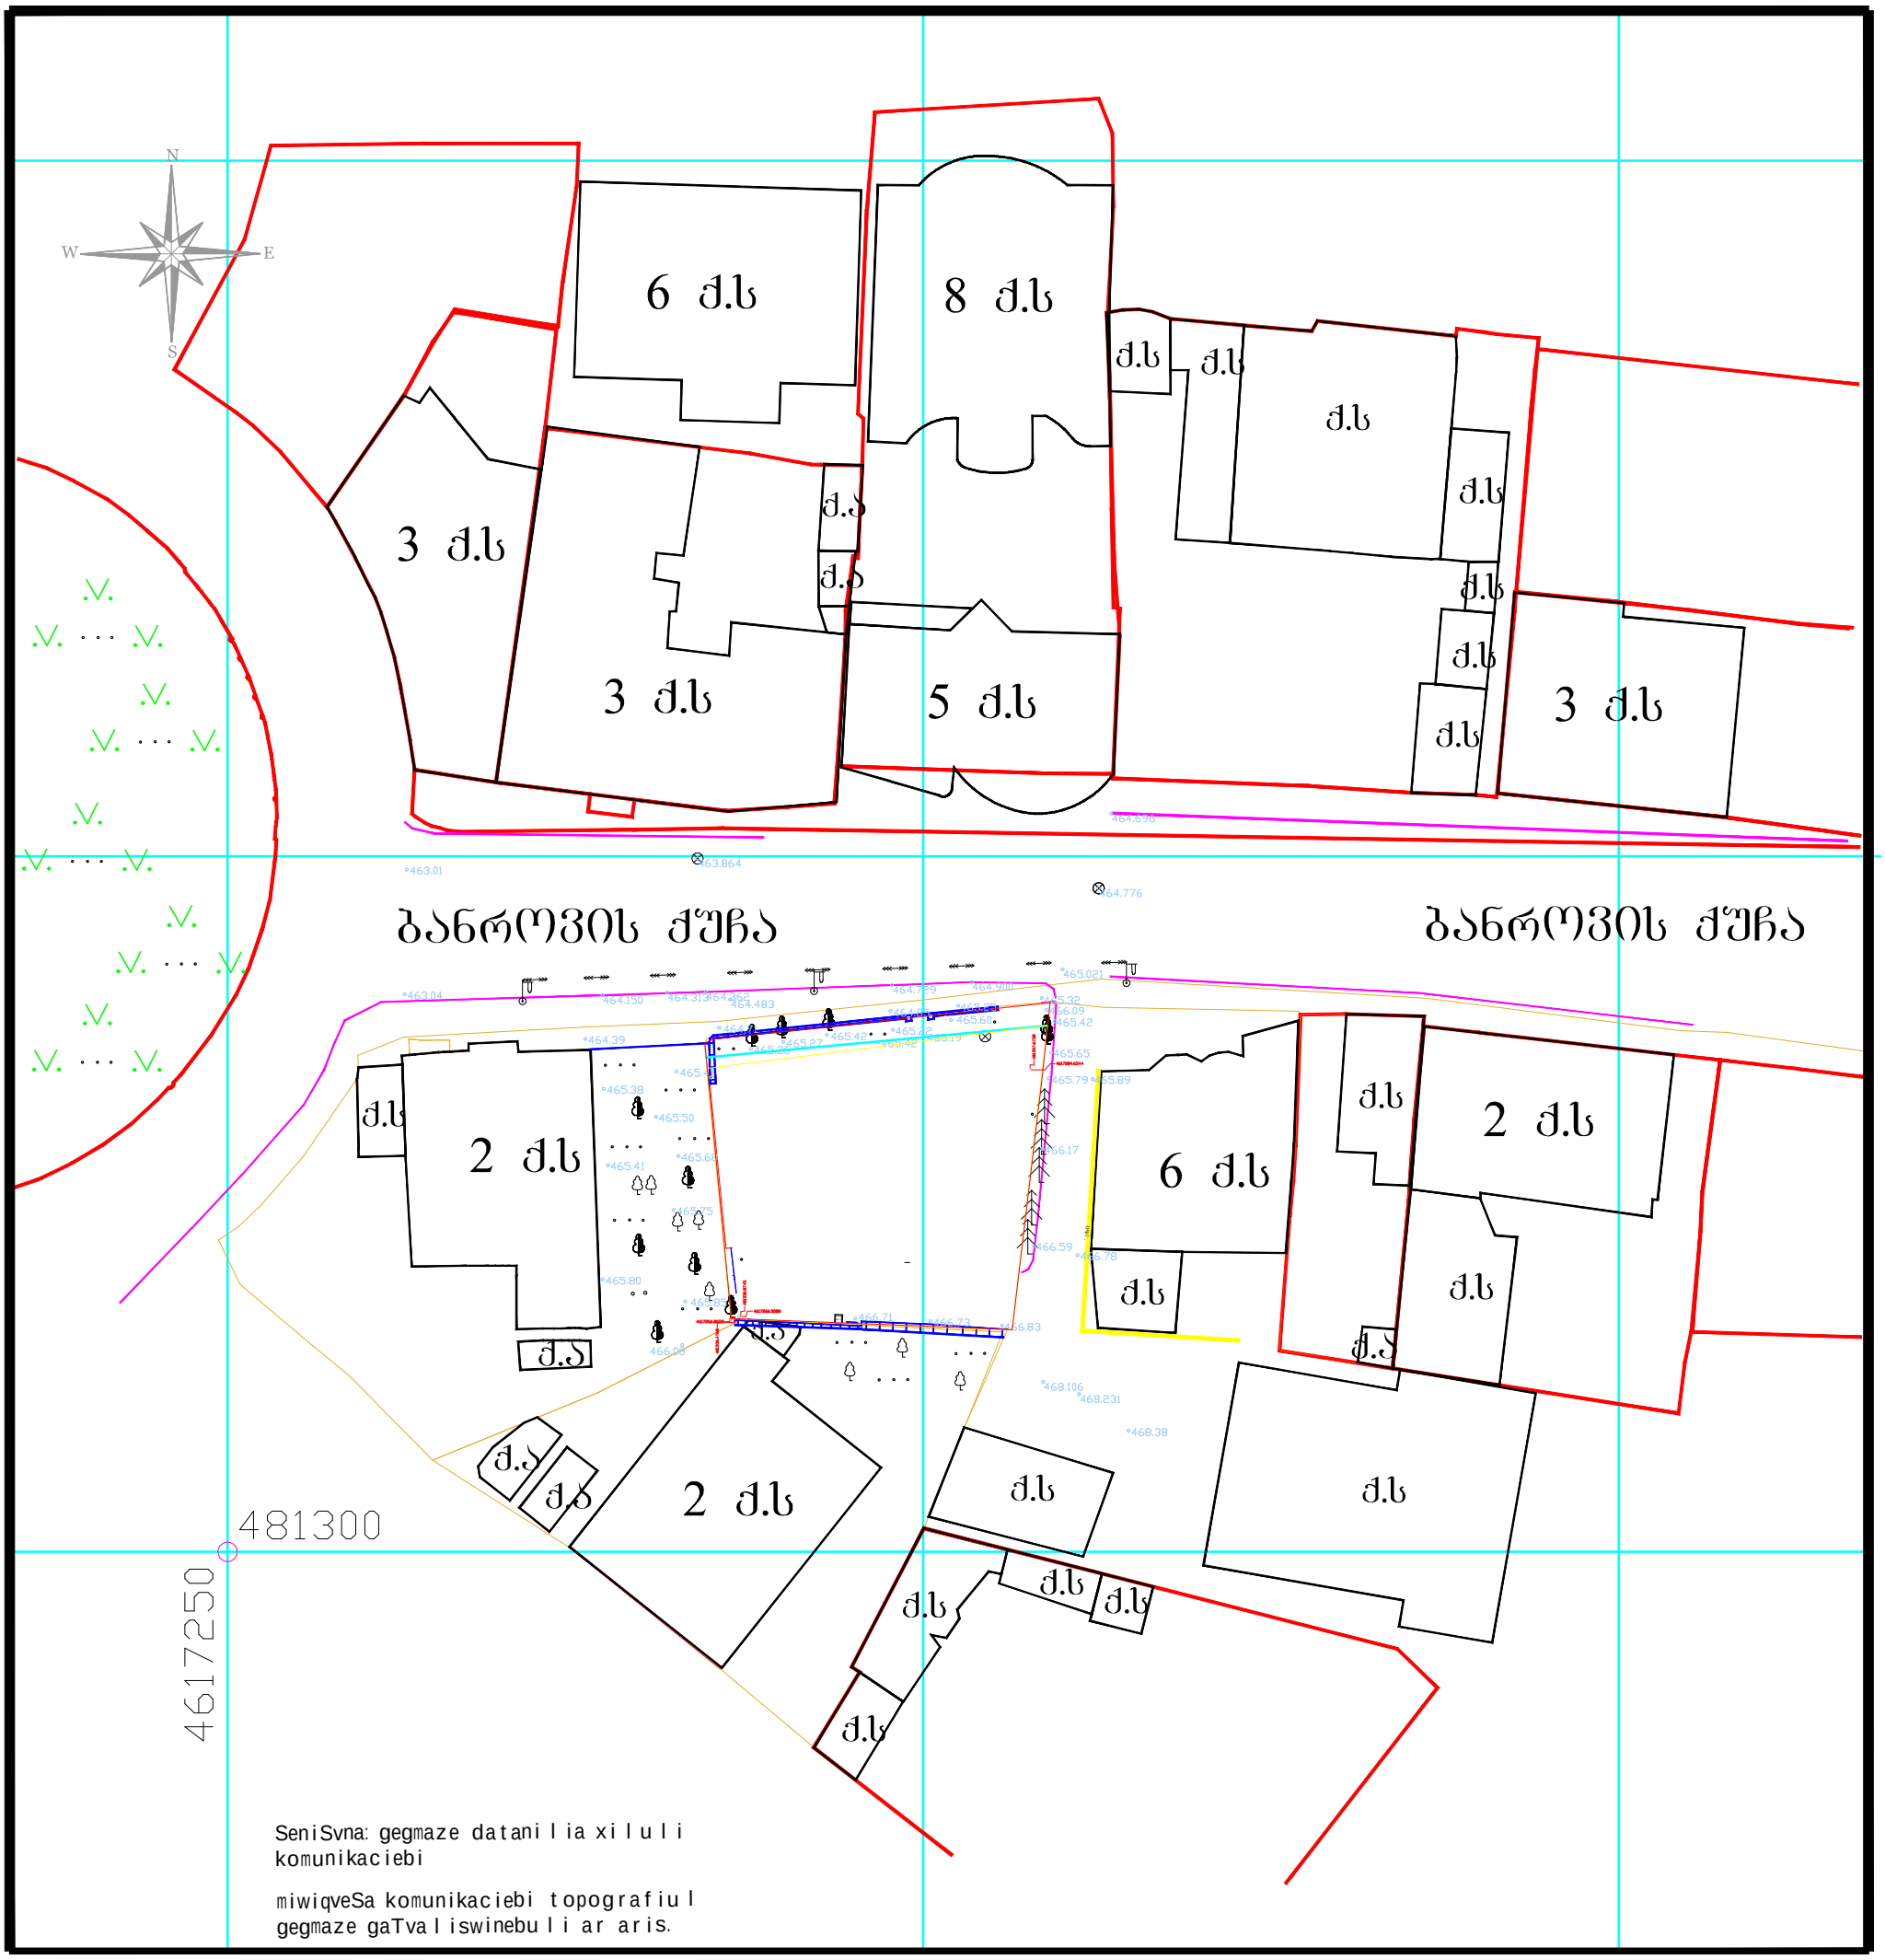
N
W
E
S
6 ქ.ს
8 ქ.ს
3 ქ.ს
3 ქ.ს
5 ქ.ს
ქ.ს
ქ.ს
ქ.ს
ქ.ს
ქ.ს
ქ.ს
ქ.ს
ქ.ს
3 ქ.ს
ბანროვის ქუჩა
ბანროვის ქუჩა
2 ქ.ს
2 ქ.ს
6 ქ.ს
ქ.ს
ქ.ს
ქ.ს
ქ.ს
ქ.ს
ქ.ს
ქ.ს
ქ.ს

Sps.**MAGNITUDE**

mis: sanapiros q. # 2 a III sad. IsarTuli
tel: 293 40 17

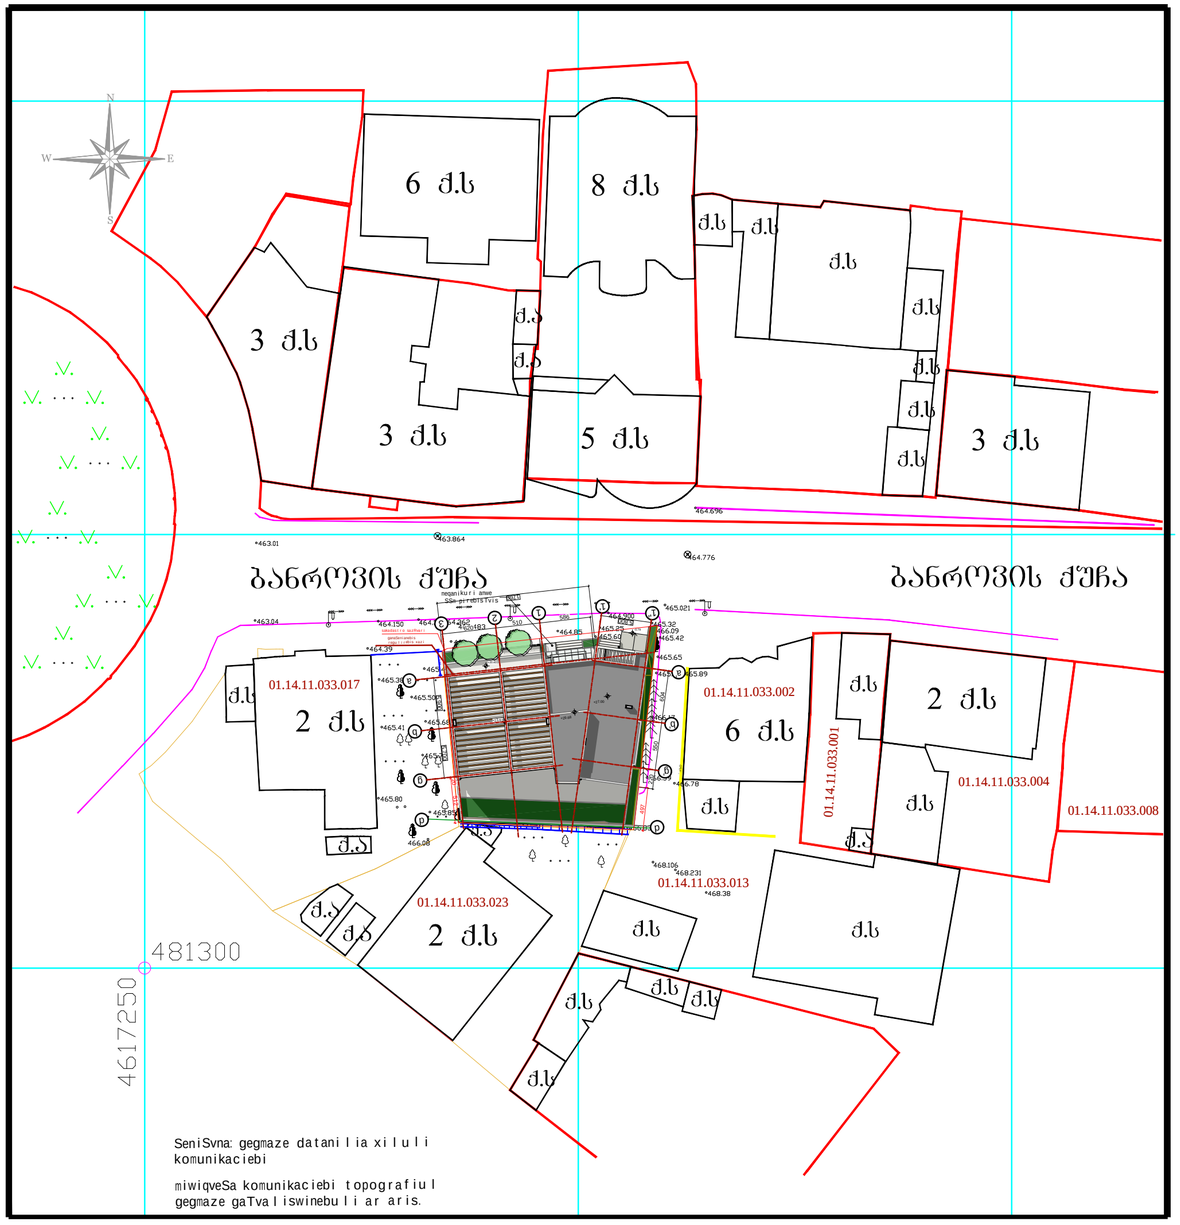

q.s	sacx. saxli
q.a	arasacx. saxli
a/f	avtofarexi
m.a	metalis Senoba
	satransformatoro jixuri
x.a	xis Senoba
	kibe
	izohifsi
	axal gazrda xe
	foTlovani da wiwovani xe
	UTM (saerTaSoriso) sistemis koord.

	navTulis Robe
	bordiuri
	registracia
	gazi
	betonis Robe
	eleqtro gadanceni xazi
	gare ganaTeba
424.44	niSnuli
	Wa
	balaxi
	nakveTis poligoni

pirobiTi aRniSvnebi	miwis nak. farTobi	490 kv.m.	topo naxazi
	miwis nak. daniSnuleba.	arasasoflo-sameurneo.	
misamarTi	ქ თბილისი, ბარნოვის ქუჩა № 92 (01.14.11.033.900)		kompiuteruli momsaxureba: g. kusraSvili
07.04.2015 w.	masStabi 1:500		dainteresebuli piri: Sps. „ bani 2007 ~ ID 206316388

masStabi	1:500
eqsplikacia	
saerTo farTi	
maTSoris:	

pirobiTiaRniSvnebi

damkveTi-menaSene

S.p.s "bani 2007" (s/n 206316388)

saproeqto obieqtismisamarTi

q. Tbilisi, barnovis q. #92
[01.14.11.033.006]

saproeqto obieqtis dasaxleba

mravalfunqciuri sacxovrebelisaxli

Semsrulebeli

direqtori		k.gilaSvili	
pr.avtori		a.bliaZe	
arqiteqtori		d.iavriani	
daxaza		d.goSaZe	
stadia		furc-bi	furceli
arqiteqturuli nawili		28	A.01.3