ფასადი
7-1 ღერძებში



დამკვეთი: ზაალ სახელაშვილი	შემსრულებელი: შ.პ.ს. "არქ ლაინი" L.T.D. "ARCH LINE"			
არქიტექტურული ნაწილი	დირექტორი		დ. გოქსაძე	
მრავალბინიანი საცხოვრებელი სახლის პროექტი ქალაქ თბილისში გლდანის VIII მ/რ-ში	არქიტექტორი		დ.გოქსაძე	
	არქიტექტორი		ბ. დავითური	
ფასადი 7-1 ღერძებში	სტადია	მასშტაბი	ფურცელი	ფორმატი
	m.p.	1:150	5	A-2

ფასადი
1-7 ღერძებში



დამკვეთი: ზაალ სახელაშვილი	შემსრულებელი: შ.პ.ს. "არქ ლაინი" L.T.D. "ARCH LINE"		
არქიტექტურული ნაწილი	დირექტორი		ლ. გოქსაძე
მრავალბინიანი საცხოვრებელი სახლის პროექტი ქალაქ თბილისში გლდანის VIII მ/რ-ში	არქიტექტორი		დ.გოქსაძე
	არქიტექტორი		ბ. დავითური
ფასადი 1-7 ღერძებში	სტადია	მასშტაბი	ფურცელი	ფორმატი
	m.p.	1:150	5	A-2

ფასადი
გ-ა ღერძებში

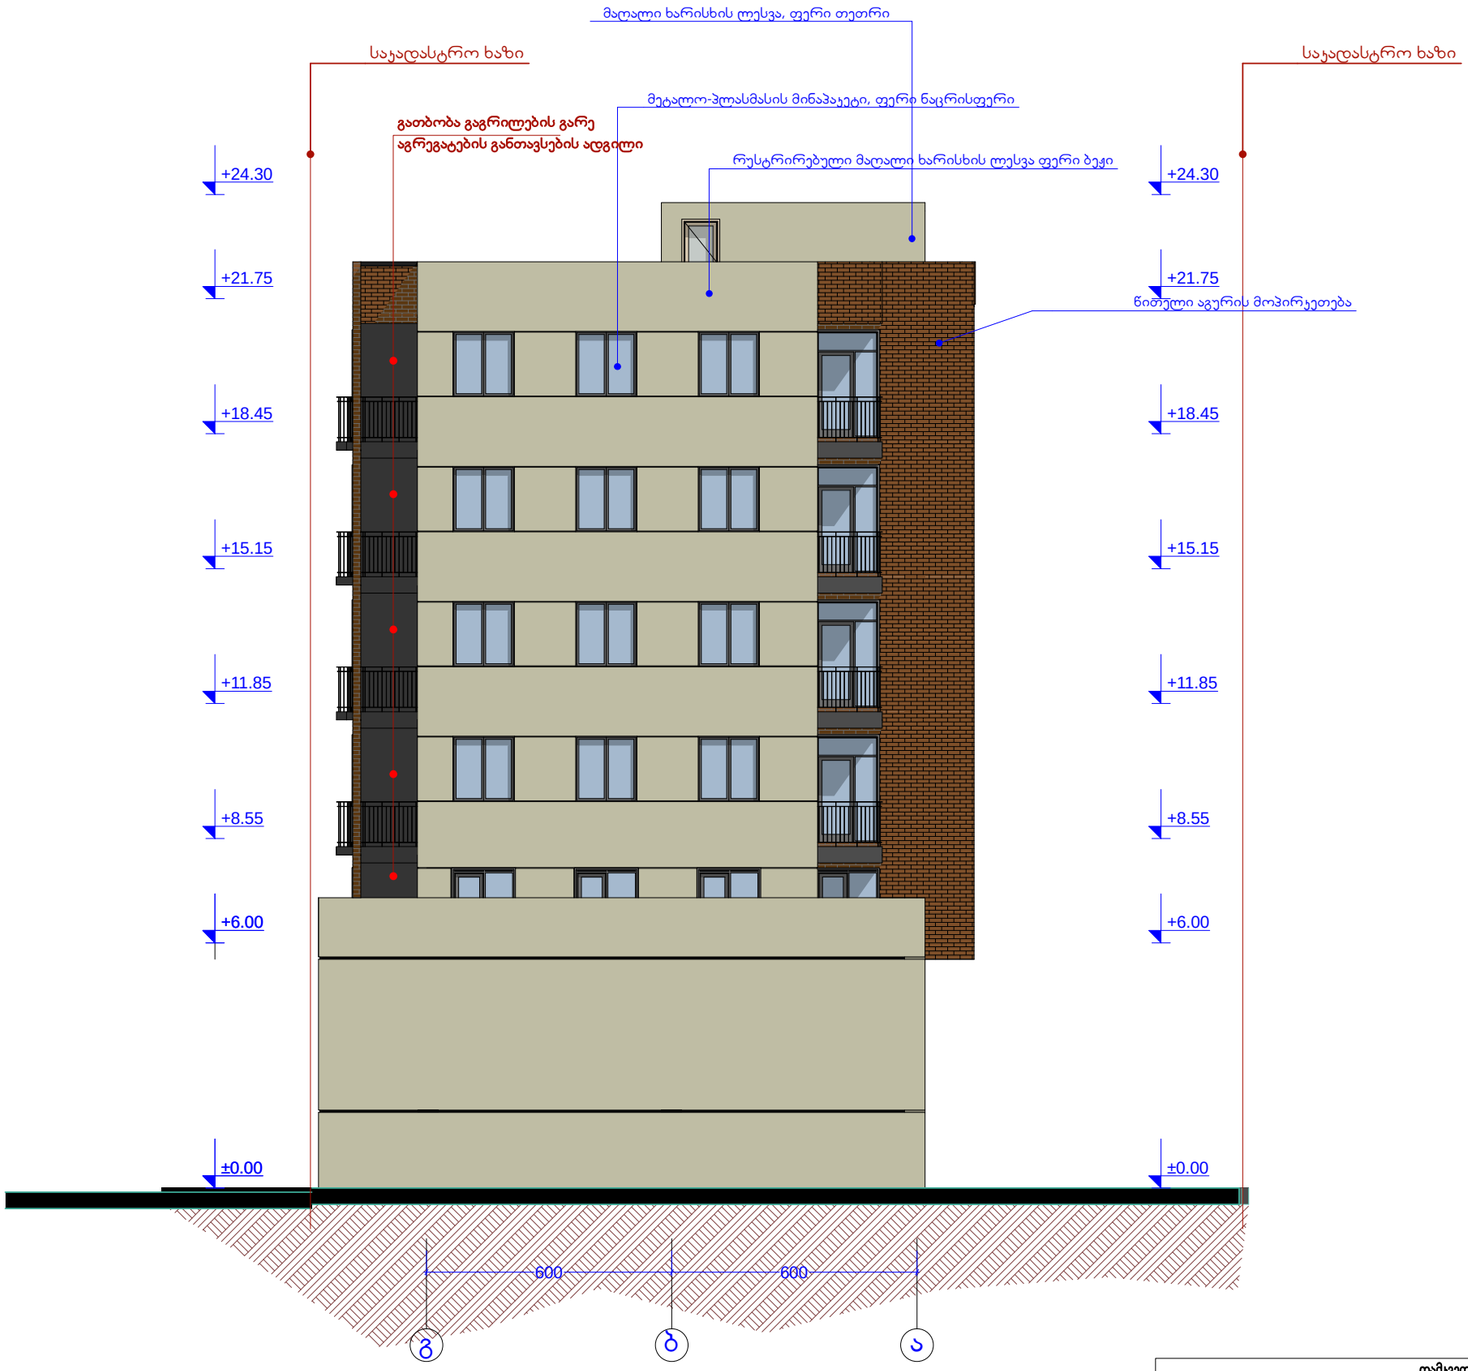

დამკვეთი: ზაალ სახელაშვილი	შემსრულებელი: შ.პ.ს. "არქ ლაინი" L.T.D. "ARCH LINE"			
არქიტექტურული ნაწილი	დირექტორი		დ. გოქსაძე	
მრავალბინიანი საცხოვრებელი სახლის პროექტი ქალაქ თბილისში გლდანის VIII მ/რ-ში	არქიტექტორი		დ.გოქსაძე	
	არქიტექტორი		ბ. დავითური	
ფასადი გ-ა ღერძებში	სტადია	მასშტაბი	ფურცელი	ფორმატი
	m.p.	1:150	5	A-2

ფასადი
ა-გ ღერძებში

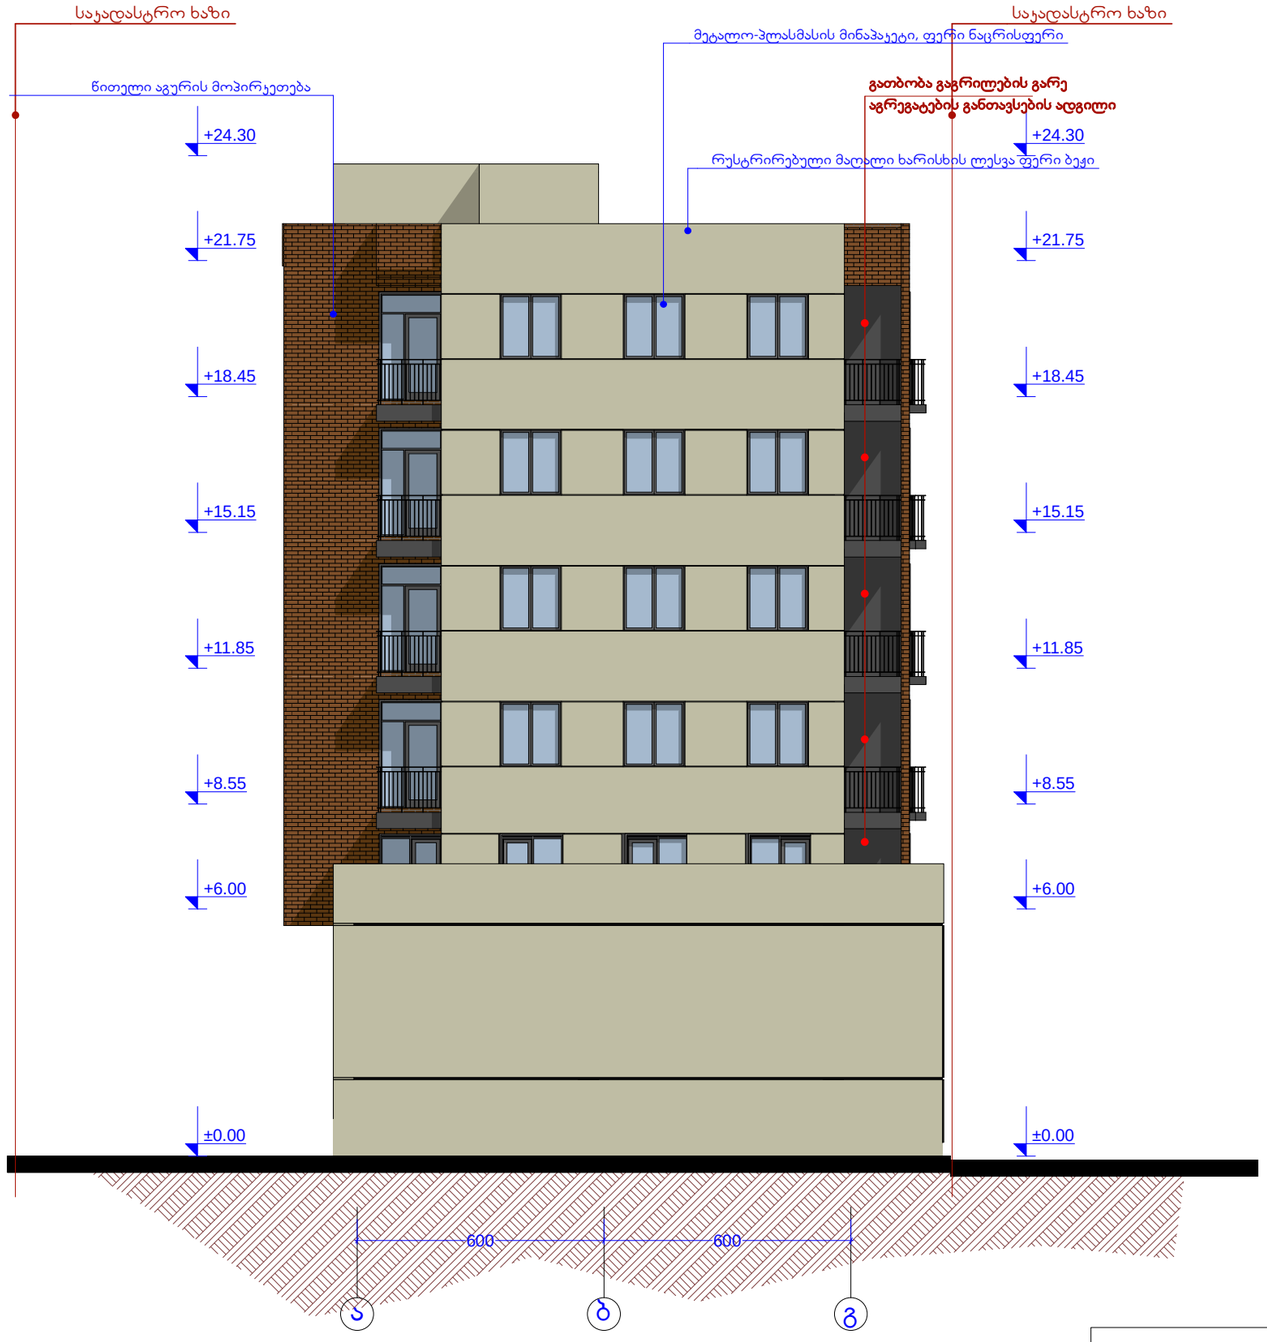

დამკვეთი: ზაალ სახელაშვილი	შემსრულებელი: შ.პ.ს. "არქ ლაინი" L.T.D. "ARCH LINE"			
არქიტექტურული ნაწილი	დირექტორი		დ. გოქსაძე	
მრავალბინიანი საცხოვრებელი სახლის პროექტი ქალაქ თბილისში გლდანის VIII მკრ-ში	არქიტექტორი		დ.გოქსაძე	
	არქიტექტორი		ბ. დავითური	
ფასადი ა-გ ღერძებში	სტადია	მასშტაბი	ფურცელი	ფორმატი
	m.p.	1:150	5	A-2