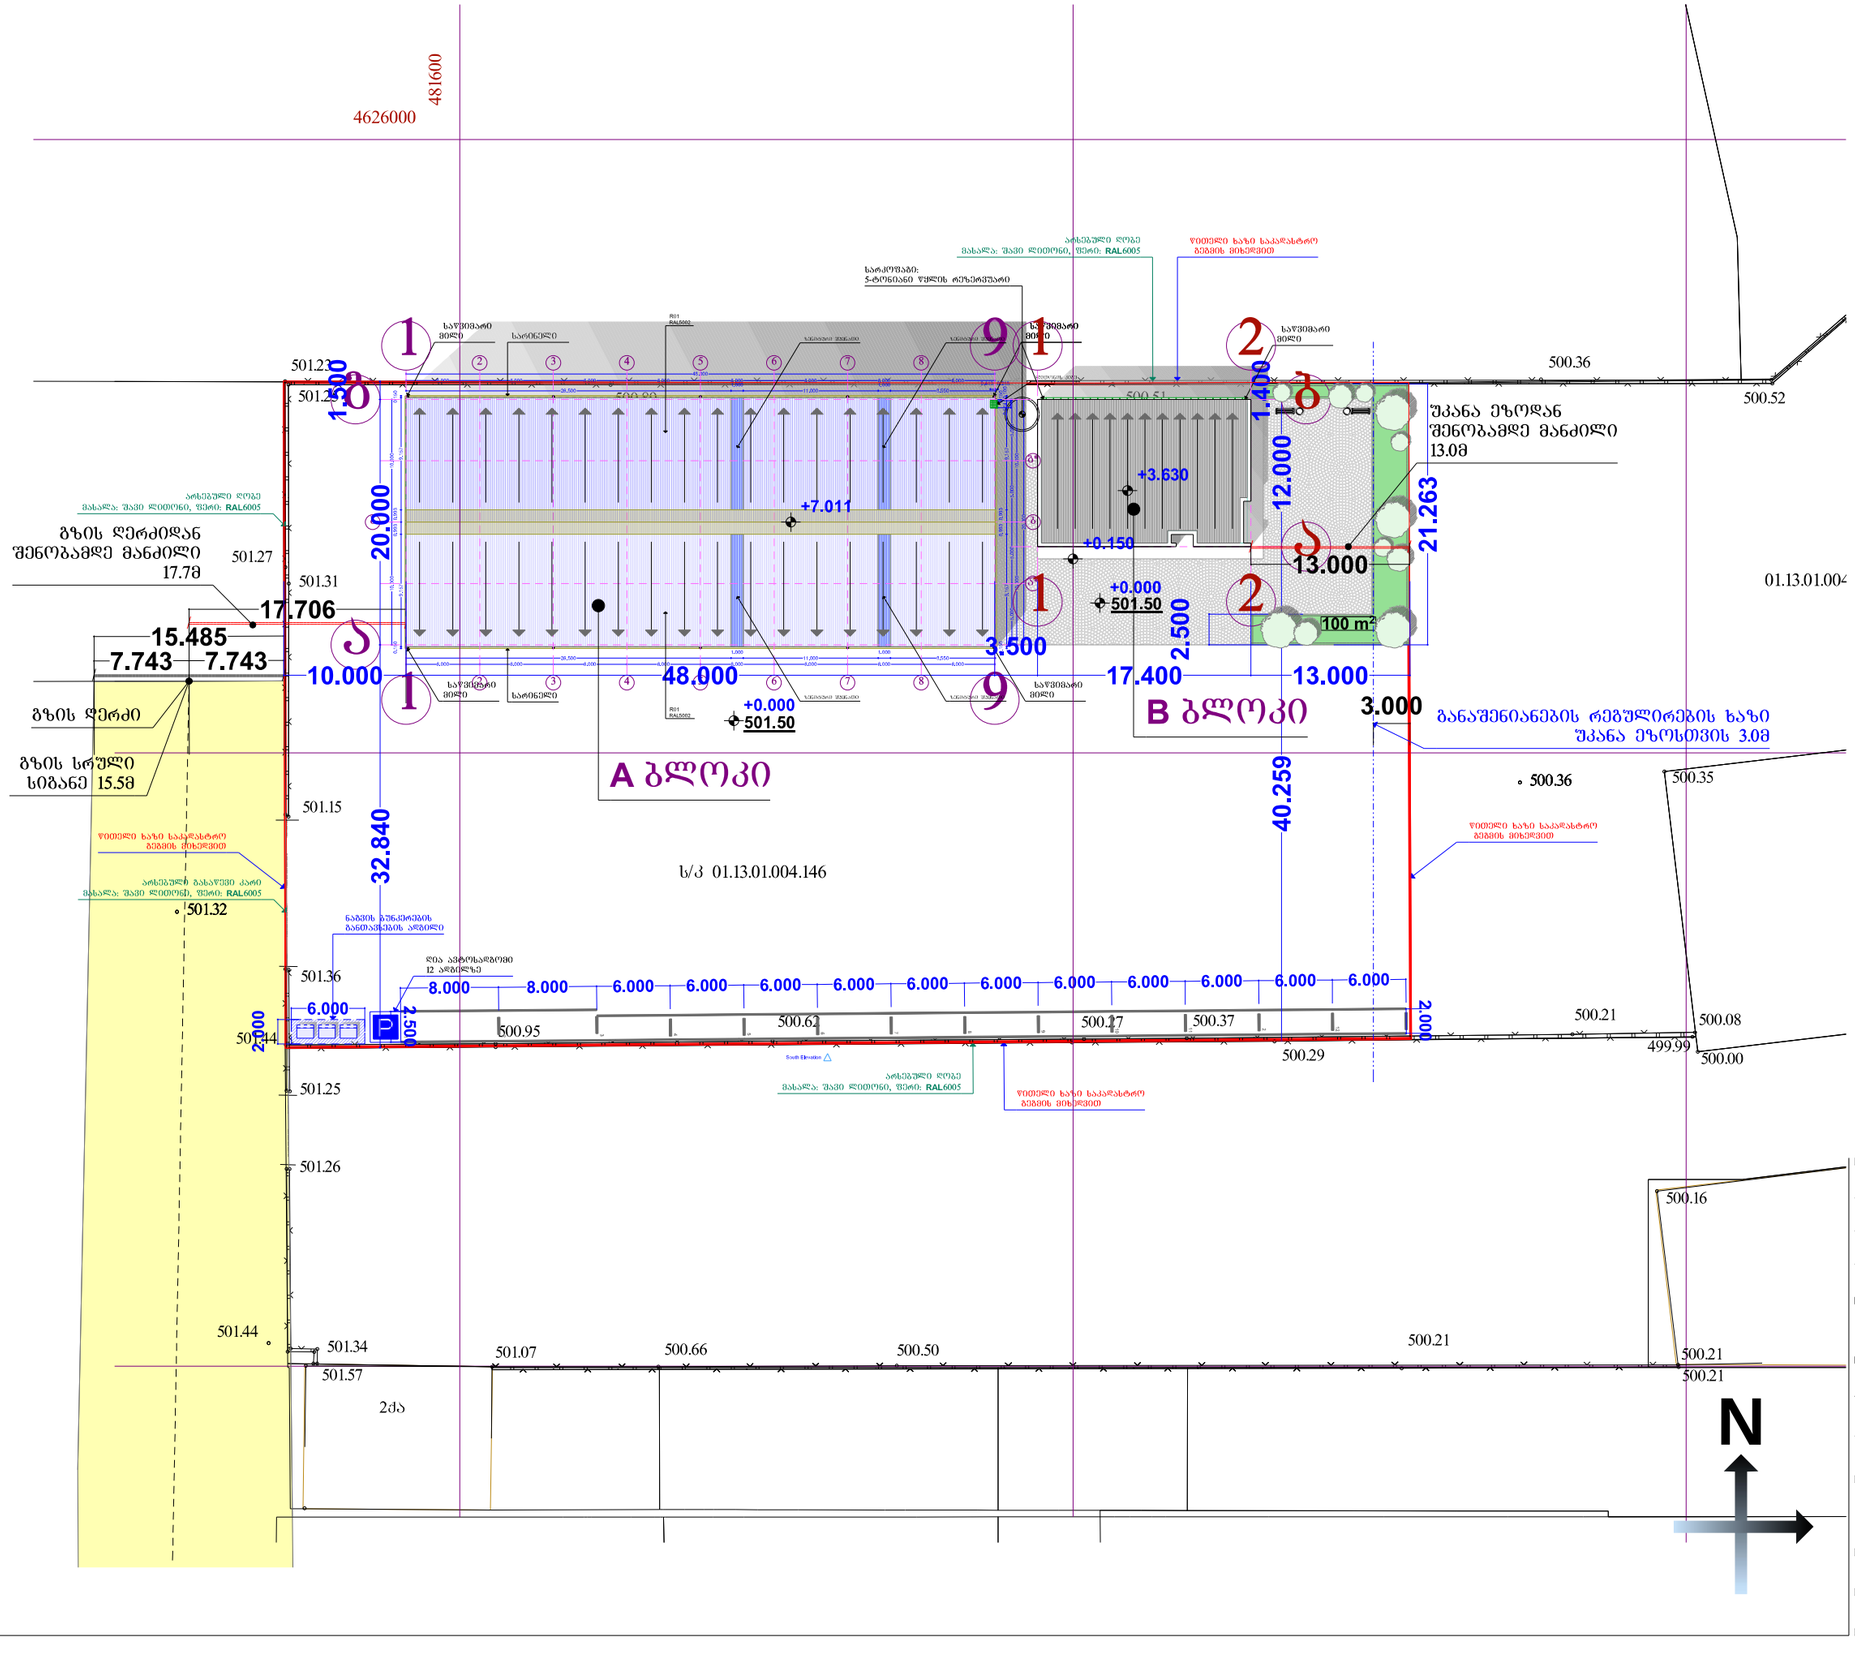


saproeqto ±0.00 niSnuli
Seesabameba 501.50 absolitur niSnuls

| | | |
|---|---|---|
| S.p.s. belo da kompania | | |
| misamarTi | | |
| q. Tbilisi, a. beliaSvilis q.#138<br>s/k: 01.13.01.004.146 | | |
| proeqtis saxeli | | |
| sasawyobe meurneoba | | |
| Tanamdeboba | gvari | xelmowera |
| direqtori | b. wverikmazaSvili | |
| arqiteqtori | r. esarTia | |
| simaRlis ganmsazRvreli sqema | | |
| m. 1:500 | A-3 | |
| 2017 | A-001 | |

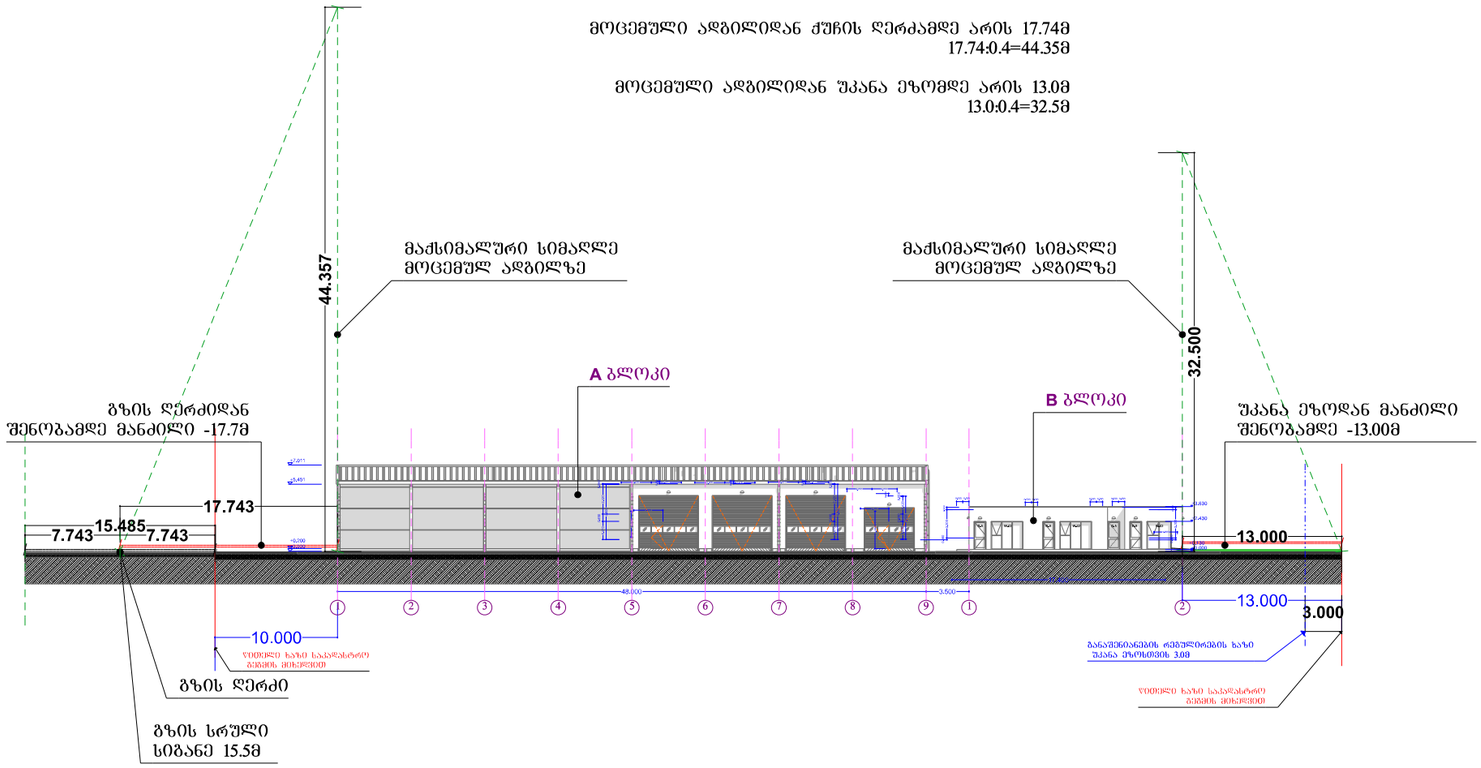


saproeqto ±0.00 niSnuli
Seesabameba 501.50 absolitur niSnuls

N

| | | |
|---|---|---|
| S.p.s. belo da kompania | | |
| misamarTi | | |
| q. Tbilisi, a. beliaSvilis q.#138<br>s/k: 01.13.01.004.146 | | |
| proeqtis saxeli | | |
| sasawyobe meurneoba | | |
| Tanamdeboba | gvari | xelmowera |
| direqtori | b. wverikmazaSvili | |
| arqiteqtori | r. esarTia | |
| simaRlis ganmsazRvreli sqema | | |
| m. 1:500 | A-3 | |
| 2017 | A-002 | |