
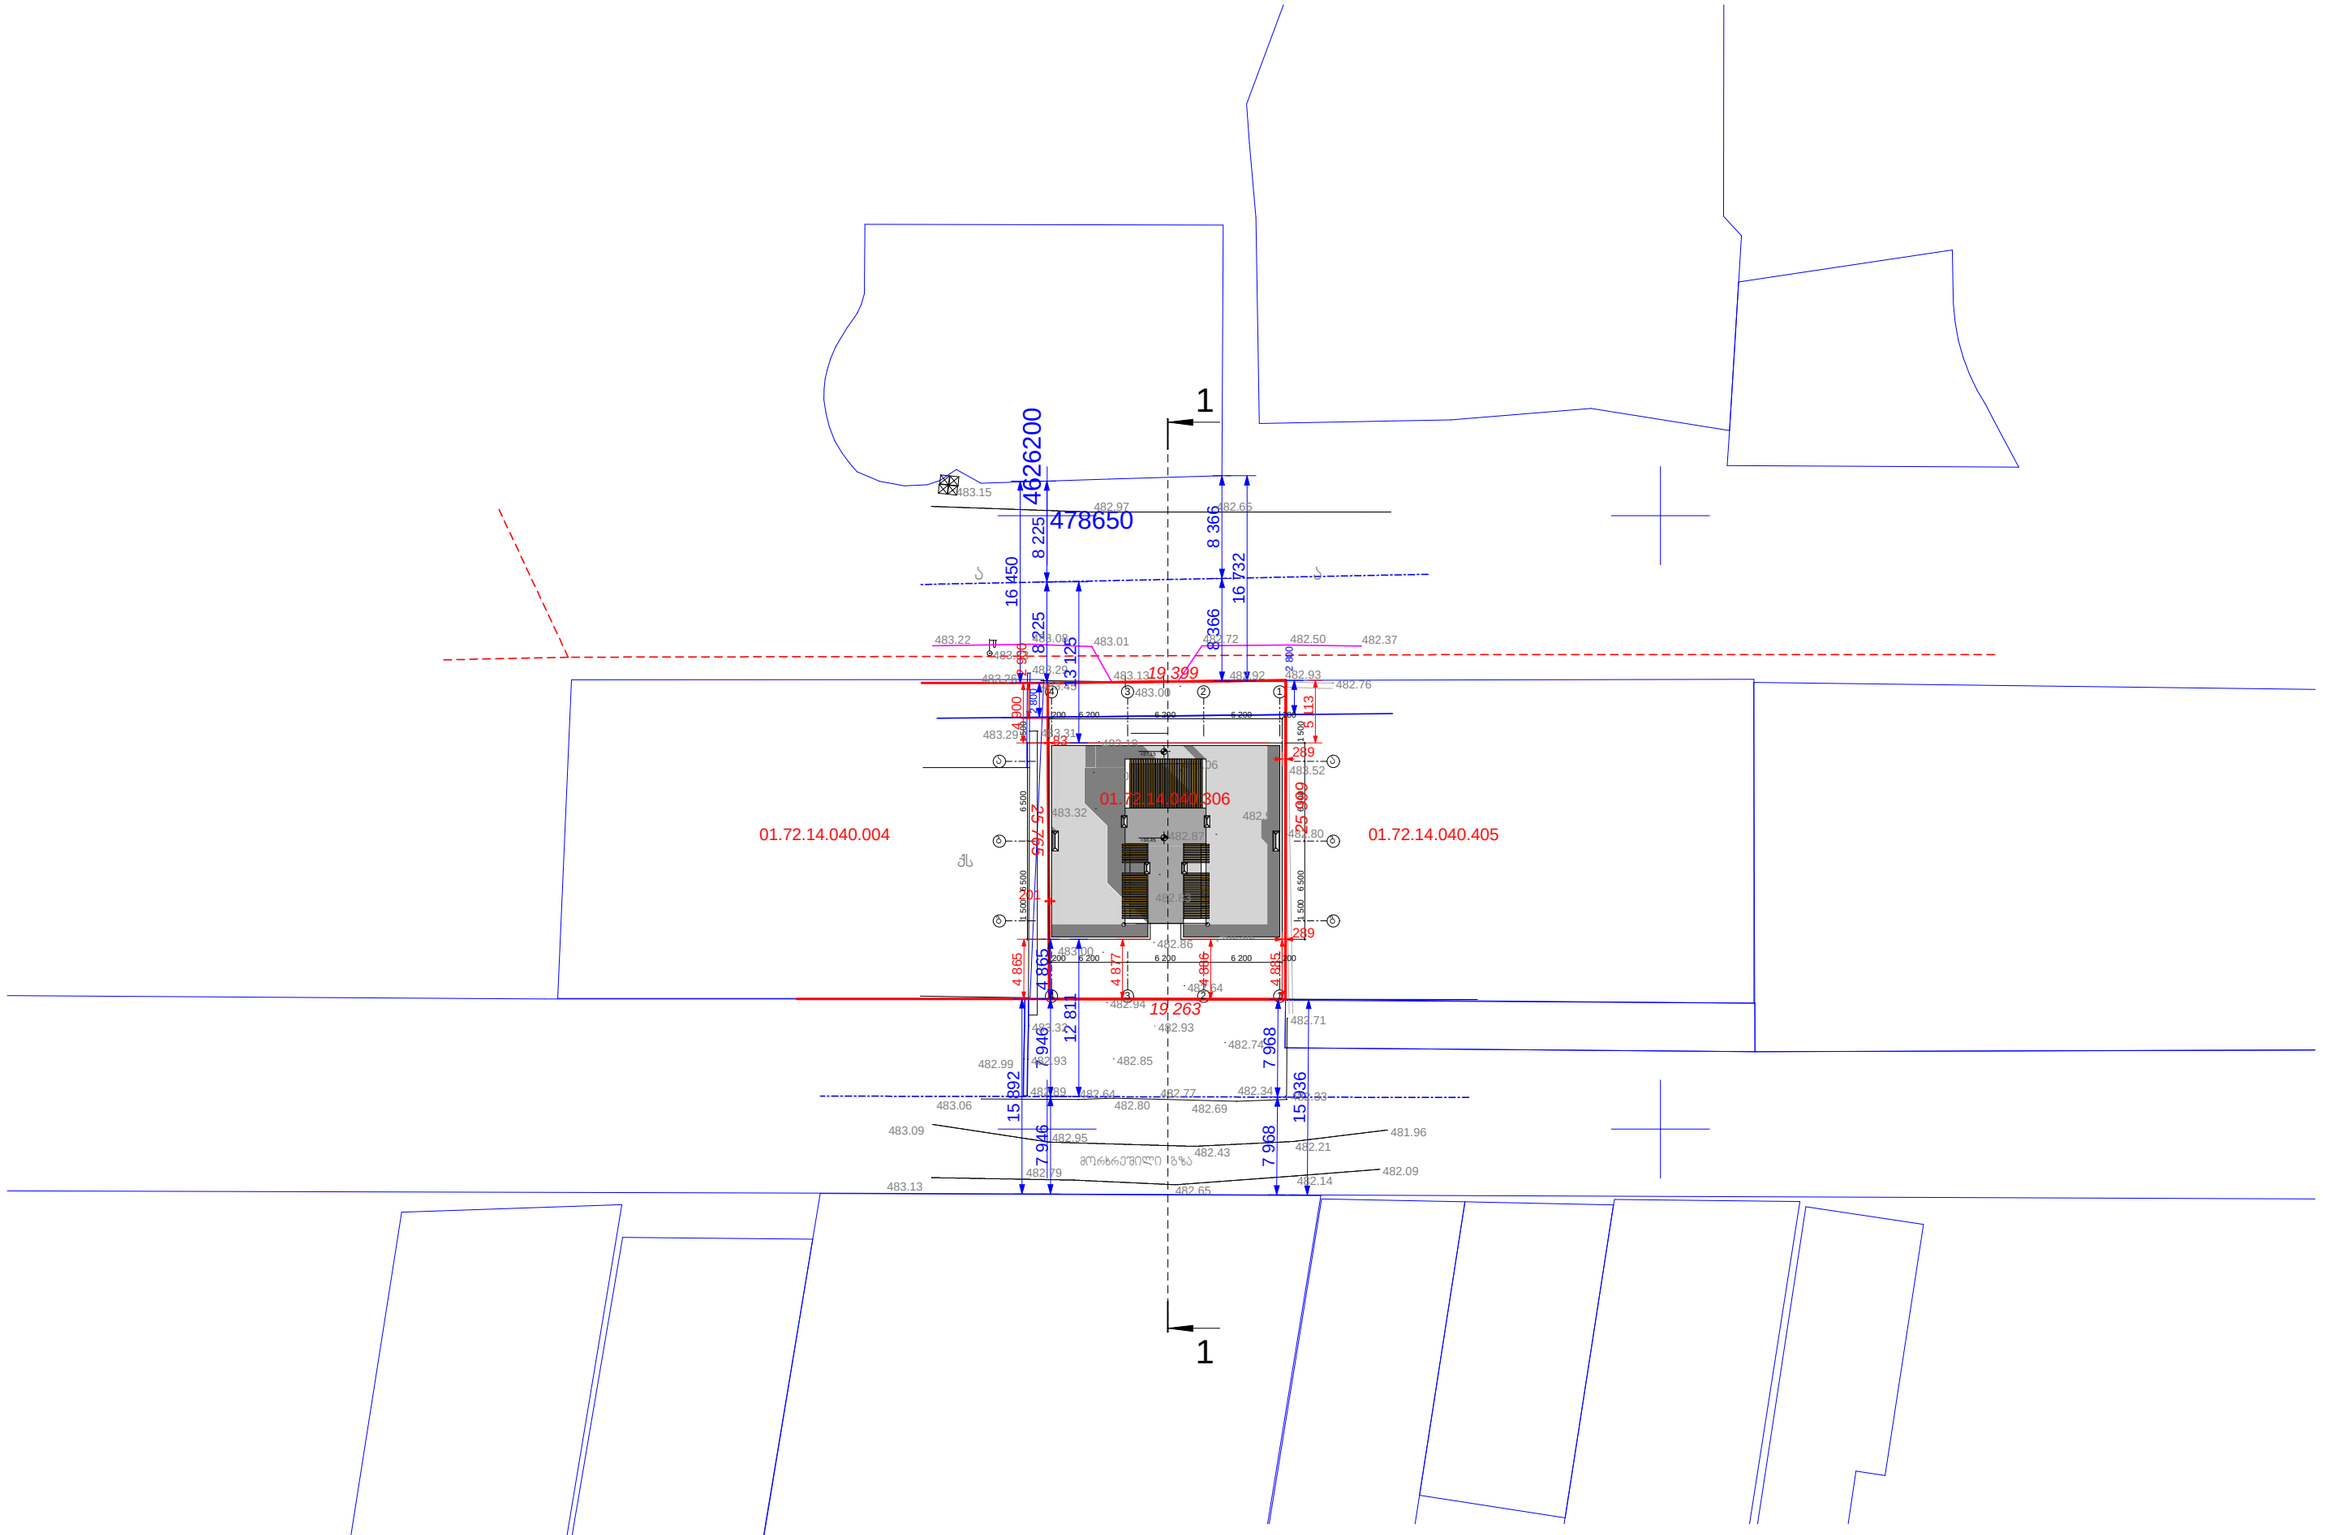


ინდ. მეზარდი ალექსი მინევიჩი			მრავალფუნქციური სახლი ქ.თბილისი, სოფ. დიღმის ტერიტორია, ნაკვ. № 01.72.14.040.306 (კორექტირებული პროექტი)	არქიტექტურული ნაწილი			
				დაკვეთა № 02/2017			
პრ.მთ.არქიტექტორი.		ა. მინევიჩი					
პრ.ავტორი		ა. მინევიჩი	განსაზღვრული სიმაღლეების სქემა გენგეგმა	სტადია	ფურც.	რაოდ.	მას'შტ.
შესრულა		ა. მინევიჩი		პროექტი	არ-27	28	1:500

შეთანხმებული

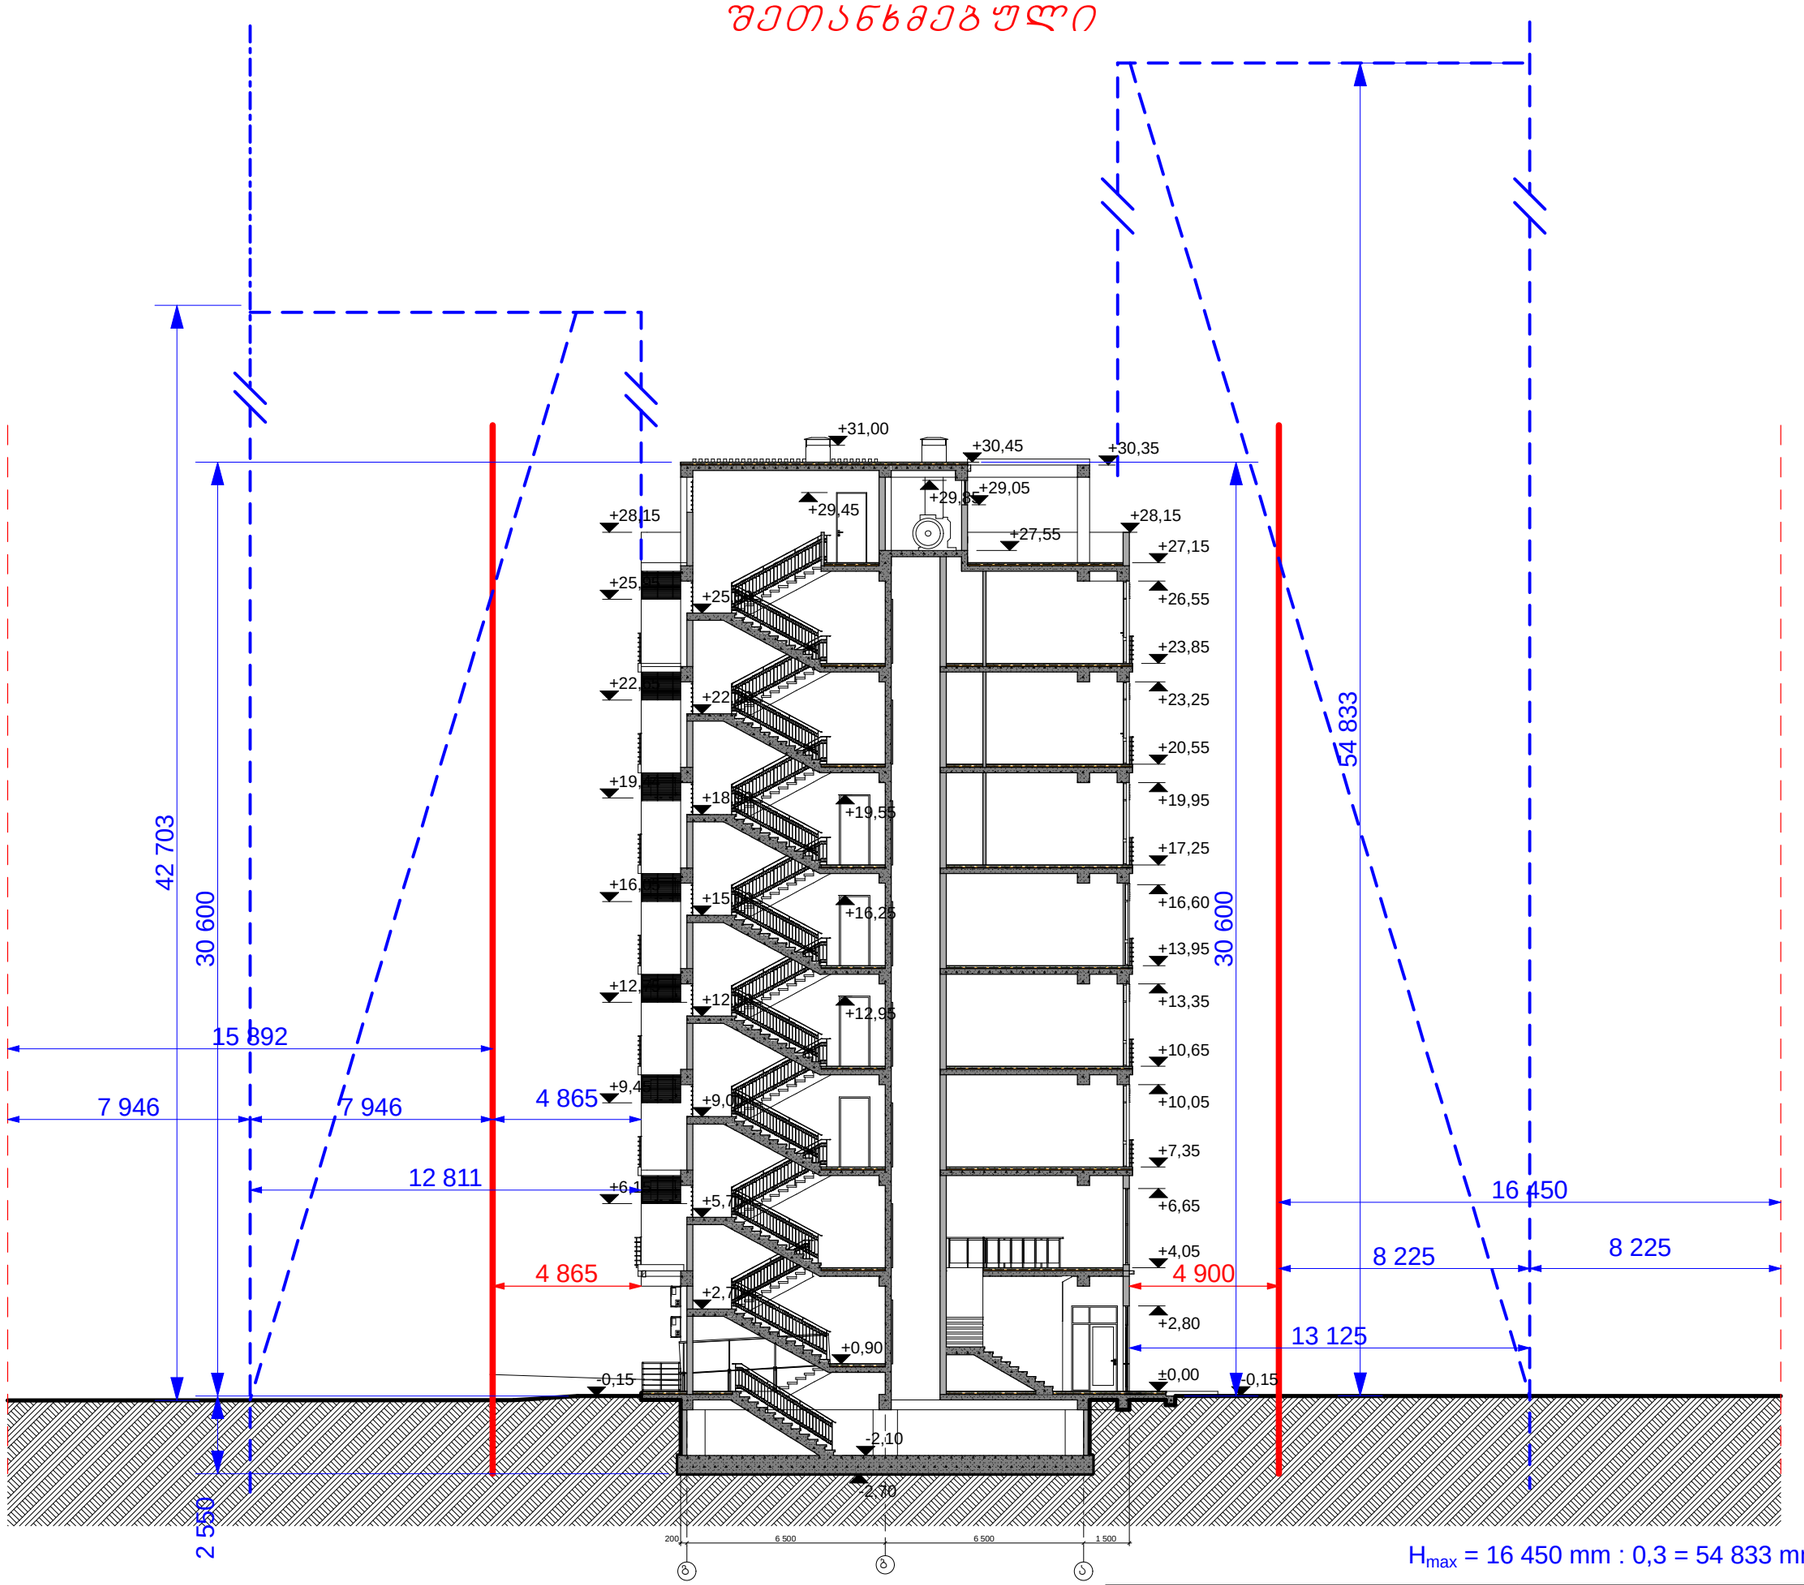


H_{max} = 12 811 mm : 0,3 = 42 703 mm

H_{max} = 16 450 mm : 0,3 = 54 833 mm

ინდ. მეზარმე ალექსი მინევიჩი			მრავალფუნქციური საბლი ქ.თბილისი, სოფ. დიღმის ტერიტორია, ნაკვ. № 01.72.14.040.306 (კორექტირებული პროექტი)	არქიტექტურული ნაწილი		
				დაკვეთა № 02/2017		
არ. მთ. არქიტექტორი		ა. მინევიჩი				
არ.ავტორი		ა. მინევიჩი	განსაზღვრული სიმაღლეების სქემა ჭრილი	სტადია	ფურც.	რაოდ.	მასშტ.
შესრულა		ა. მინევიჩი		პროექტი	არ-28	28	1:200

ამოხტომილი

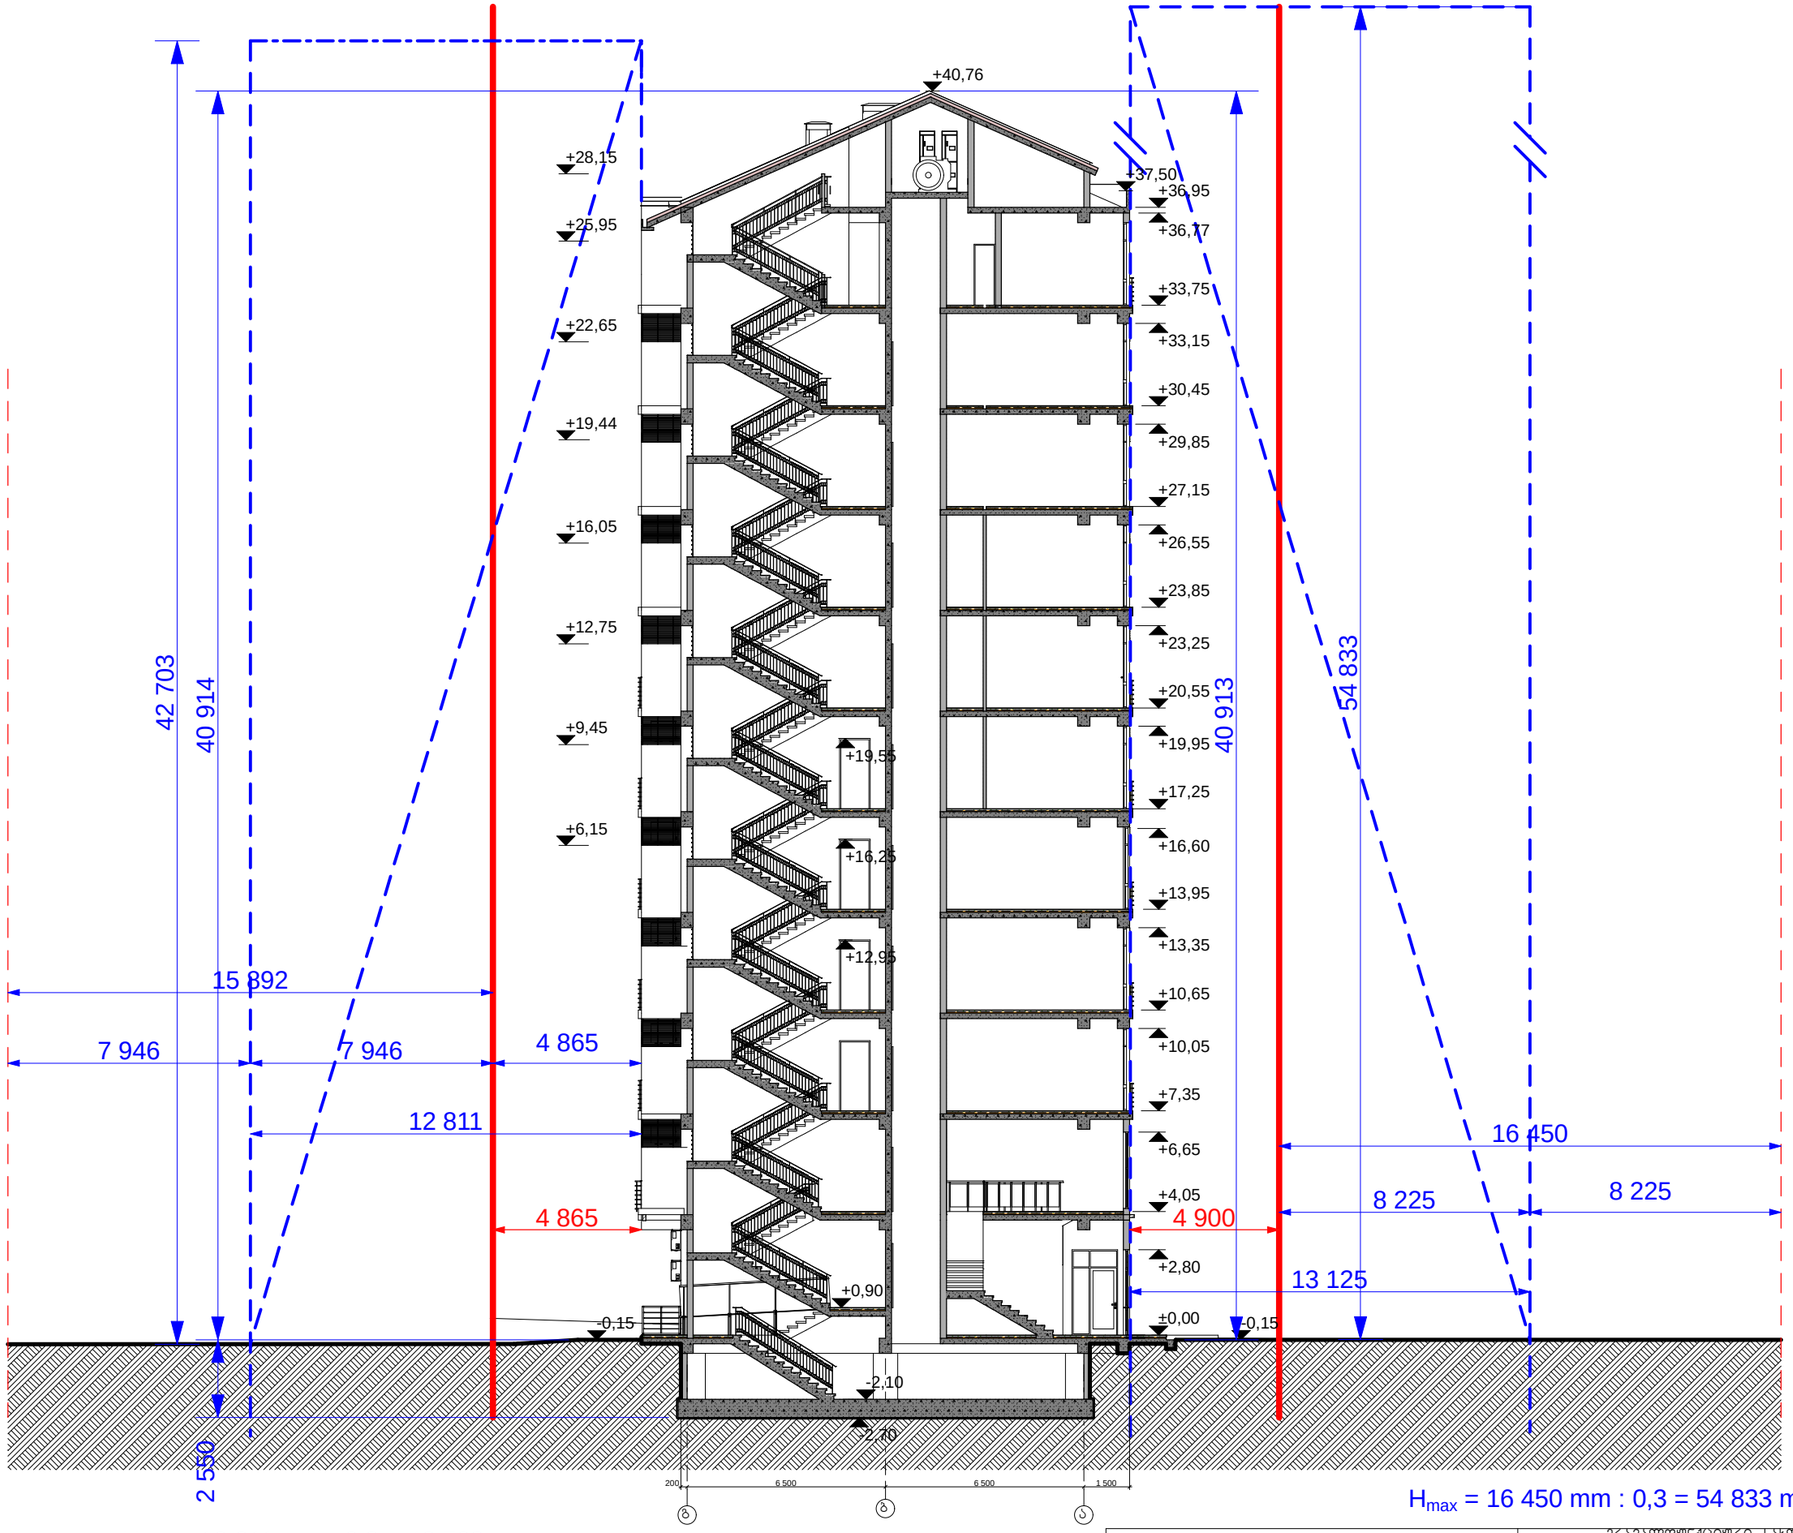

H_{max} = 12 811 mm : 0,3 = 42 703 mm

H_{max} = 16 450 mm : 0,3 = 54 833 mm

ინდ.	მიზანდება	ასლები	მინავიჩი	მრავალფუნქციური საწყლი ქ.თბილისი, სოფ. დიღმის ტერიტორია, ნაკვ. № 01.72.14.040.306 (ქალაქგეგმარებითი პარამეტრების გაზრდა)	არქიტექტურული ნაწილი			
					დაკვეთა –"–			
არ. მთ. არქიტექტორი			ა. მინავიჩი					
არ.არქიტორი			ა. მინავიჩი	განსაზღვრული სიმაღლეების სქემა ჭრილი	სტადია	ფურც.	რაოდ.	მასშტ.
შესრულა			ა. მინავიჩი		პროექტი	–"–	–"–	1:200