სიმაღლის განსაზღვრის პროექტი. გენგეგმა . მ. 1:500

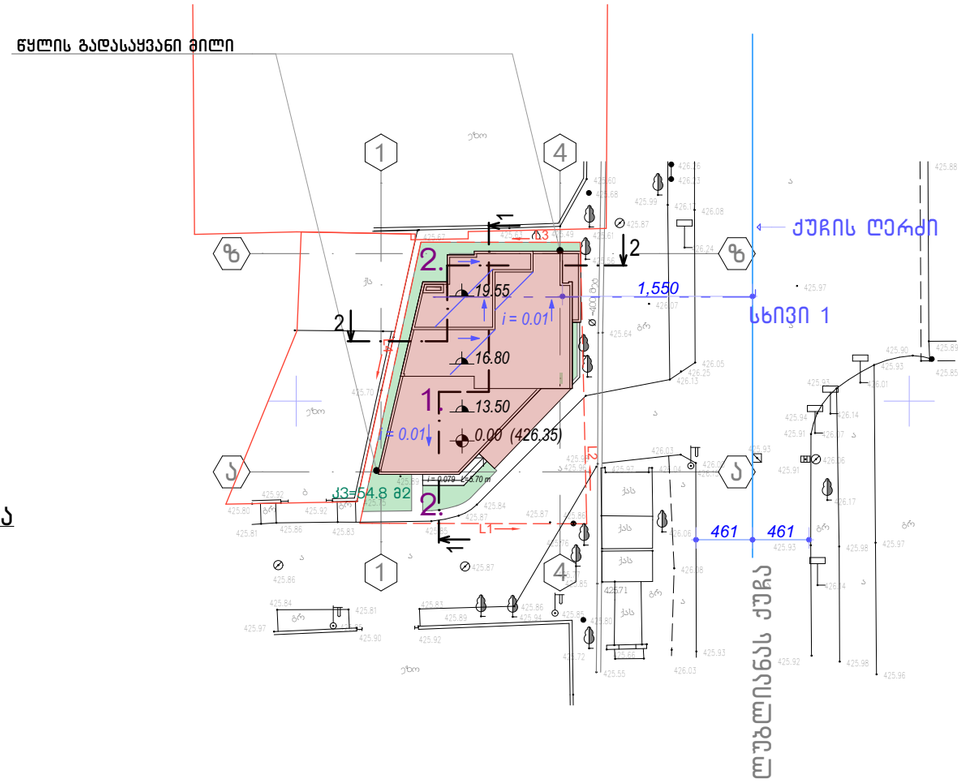

ექსპლიკაცია

1. შენობა
2. გაზონი

დირექტორი	ლ. აბდალაძე	
პრ. ავტორი	რ. გერსამია	
	ვ. რევიშვილი	
	ლ. აბდალაძე	
შეასრულა	ე. კისელიოვი	

საოფისო შენობა

სიმაღლის განსაზღვრის პროექტი. გენგეგმა. მ. 1:500

სტადია	ფურც.	ფორმატი	დაკვ. №	ოლიმპი
ე. პ.	1	A3	65 / 15	შ.პ.ს. სტუდიო

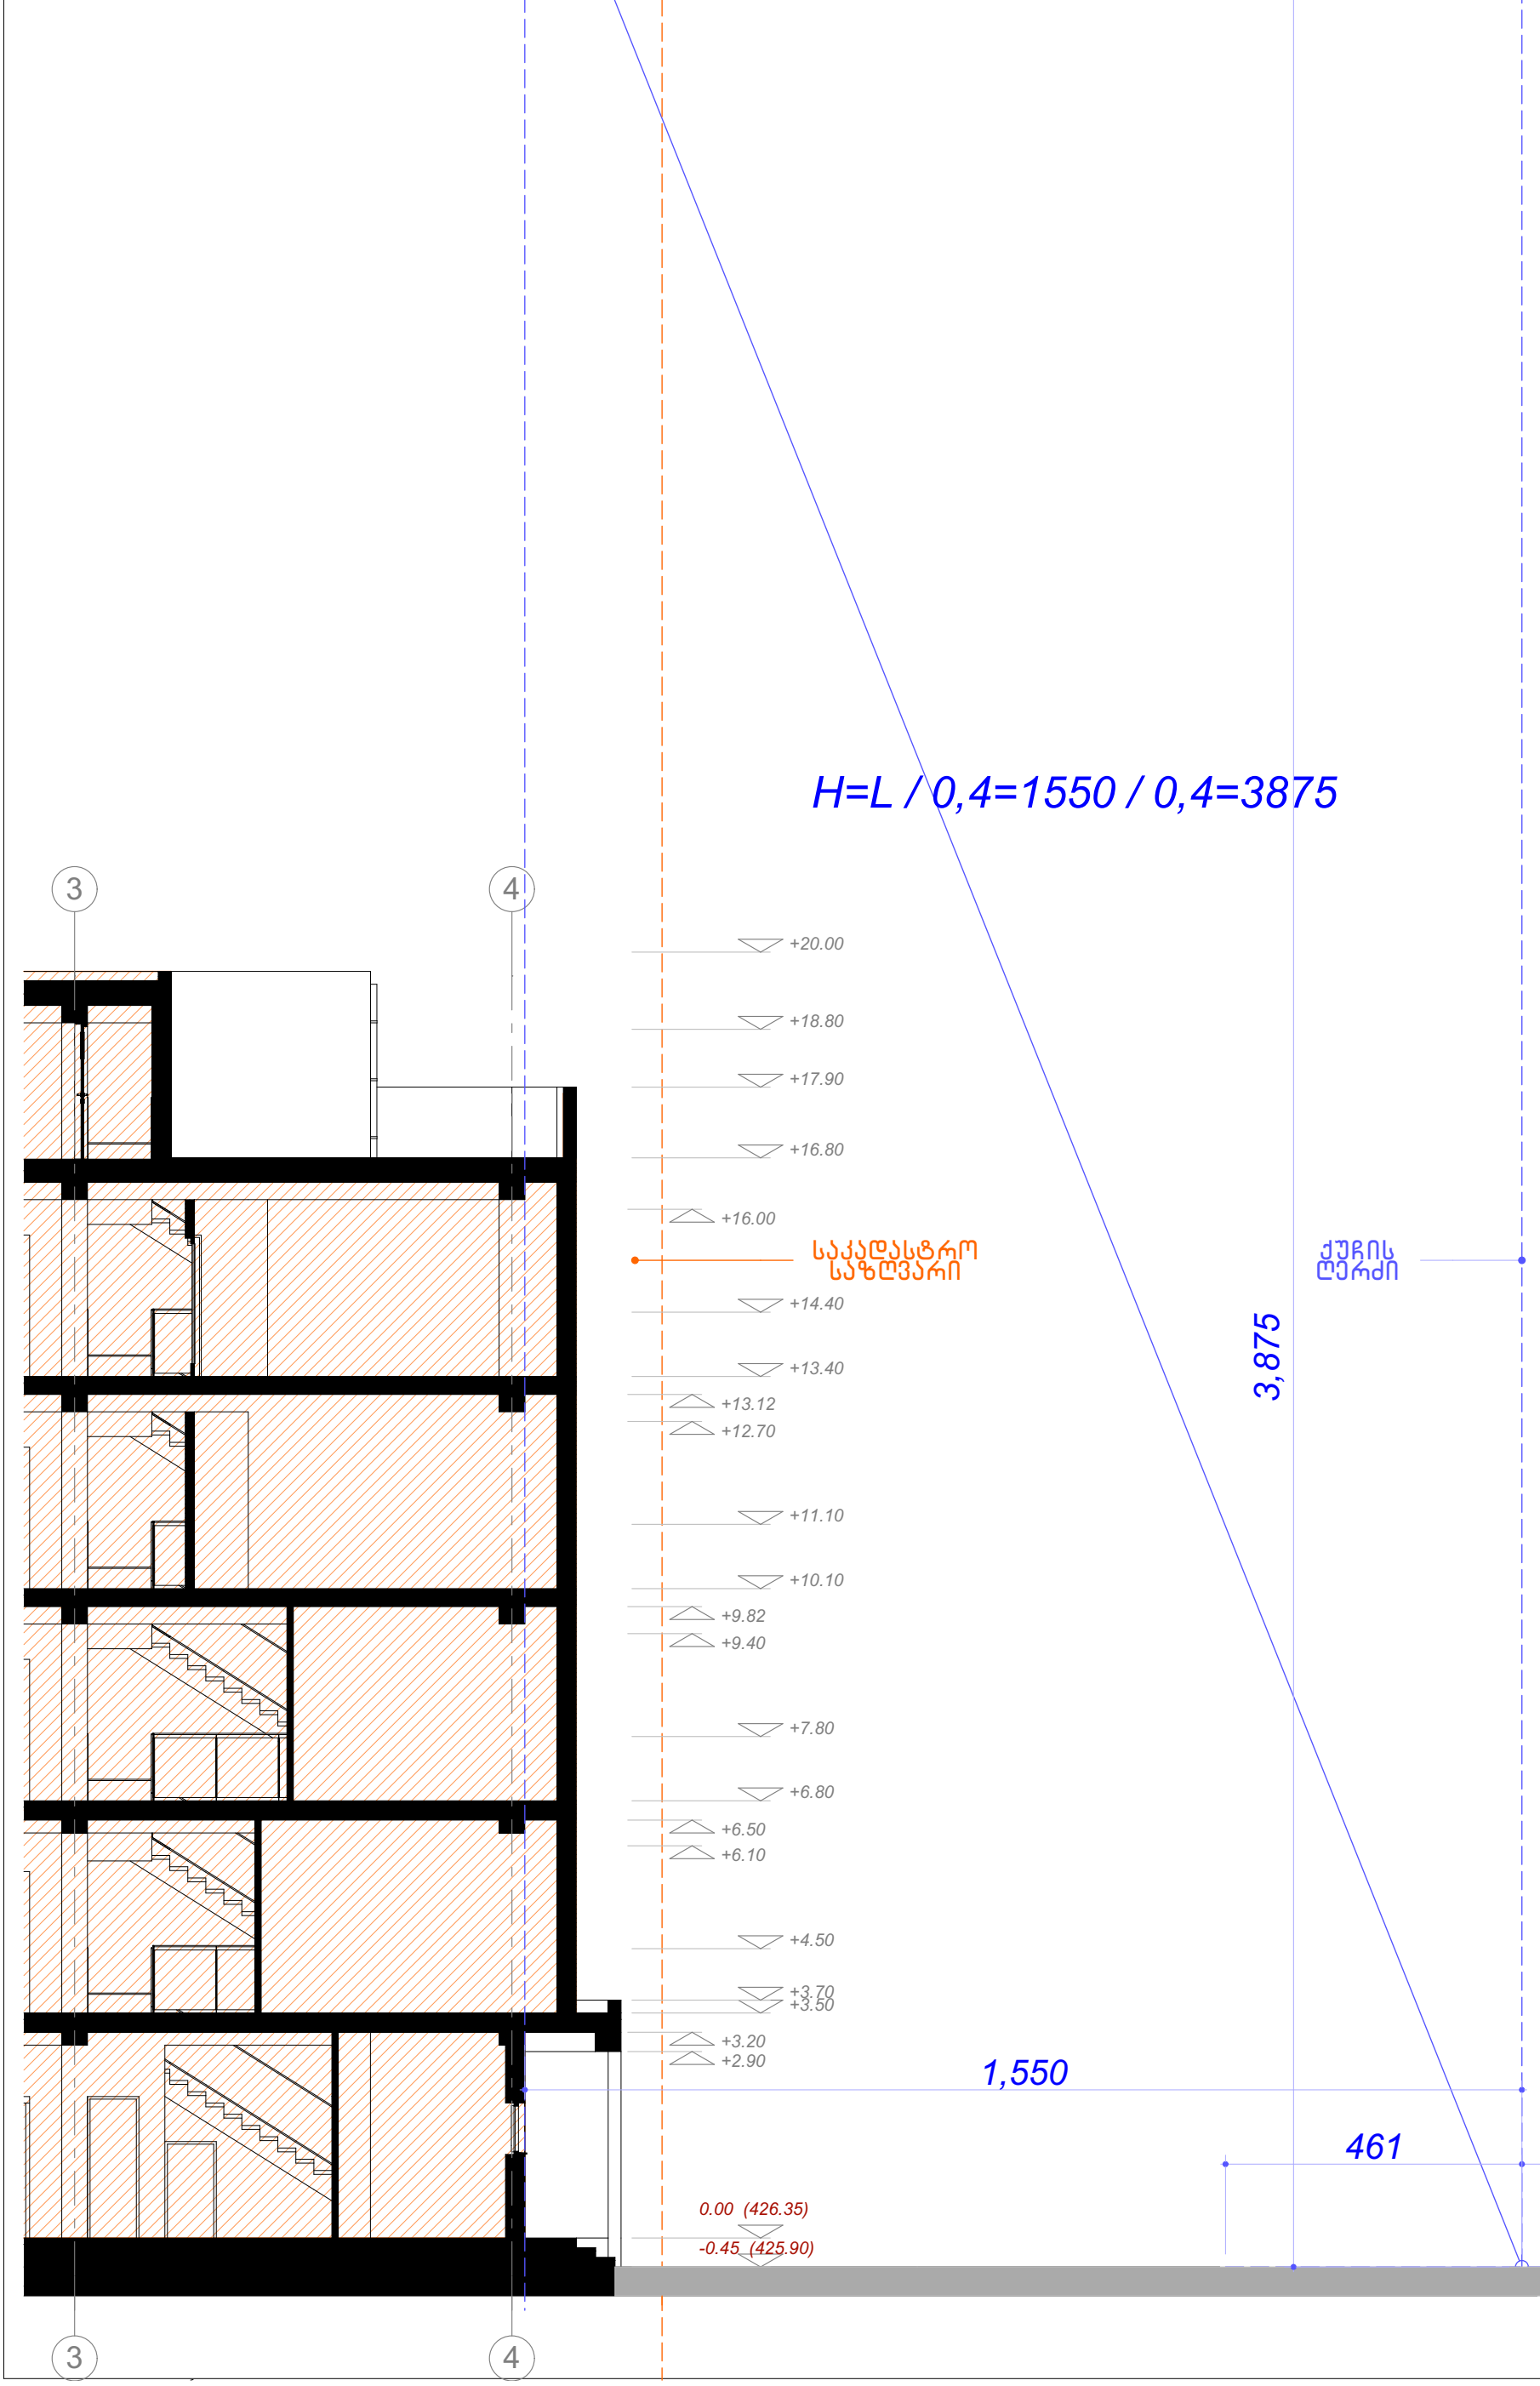

GSPublisherEngine 0.0.100.100

სიმაღლის განსაზღვრის პროექტი. სხივი 1. მ. 1:100

A

3

სიმაღლის განსაზღვრის პროექტი.

სხივი 1. მ. 1:100

საოფისო შენობა

dakv. #

65 / 15

ფორმატი

e. p.

ფურც. სტადია

2

ლ. აბდალაძე

r. gersamia

დირექტორი

პრ. ავტორი

ვ. რევიშვილი

შ.პ.ს. სტუდიო

ლ. აბდალაძე

ე. კისელიოვი შეასრულა ოლიმპი

3 4

-0.45 (425.90)

0.00 (426.35)

+3.50 +3.70

+4.50

+6.80

+7.80

+10.10

+11.10

+13.40

+14.40

+16.80

+17.90

+20.00

+2.90

+3.20

+6.10

+6.50

+9.40

+9.82

+12.70

+13.12

+16.00

+18.80

461 461

1,550

ქუჩის
ღერძი

საკადასტრო
საზღვარი

H=L / 0,4=1550 / 0,4=3875 3,875

3 4