
ჭრილი 1-1

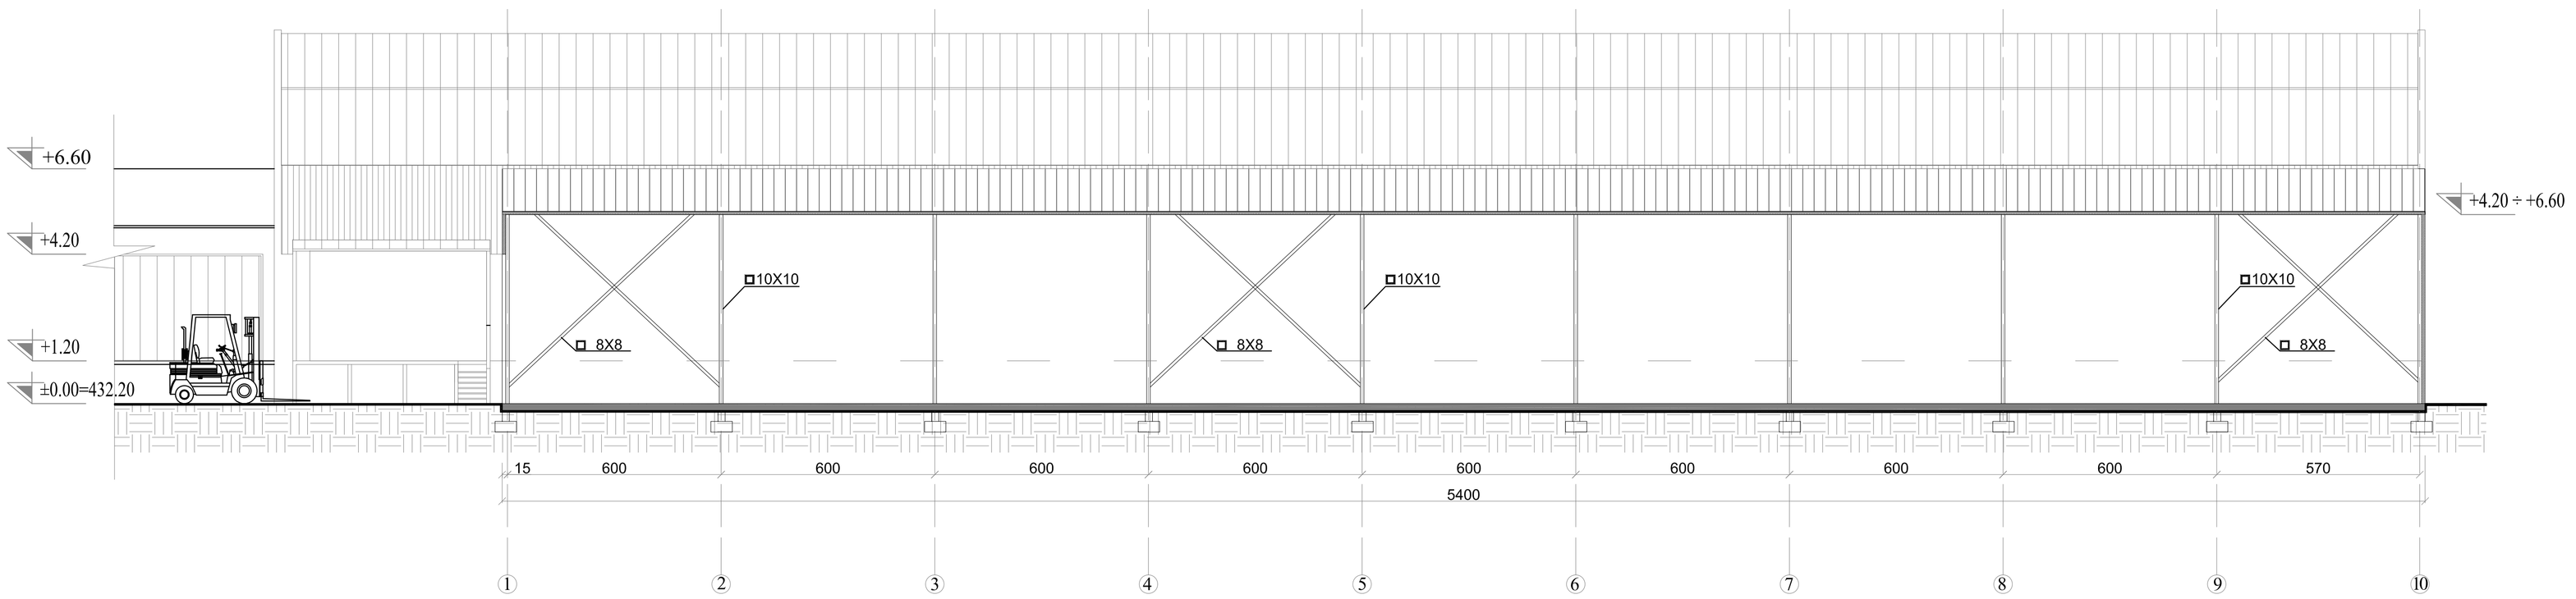

ექსპლიკაცია:

პირობითი აღნიშვნები:

საკადასტრო საზღვარი

შენიშვნა:

1. ზომები მოცემულია სანტიმეტრებში.
2. ±0.00 ნიშნულად მიღებულია 432.20 აბსოლუტური ნიშნული

მისამართი:
ქ.ზ.ამებულის ბამზ.№98

დამკვეთი:
შ.პ.ს."ტრანსსერვის"-ი

პროექტის სახელწოდება:
სასაწყობო პავილიონის პროექტი

ნახაზი:
ჭრილი 1-1

შ.პ.ხ. "არქიტეკ"
L.T.D. "ARCHITECK"
ქ.ბათილისი
წინამძღვრიშვილის
ქ. № 107
ტელ: 599 541230
ARCHITECK-LTD@BK.RU

					ცვლილება
					ნახაზის
					ცვლილება
					ცვლილება
დირექტორი:	პროექტორი:	დაამოწმა:			

მასშტაბი: 1:100


დაკვეთა № 33/2016

თარიღი:05/12/2016

ფორმატი: A-1

სტადია:	ფურცელი:	ფურცლები:
პ	ა-4	11

ჭრილი 2-2

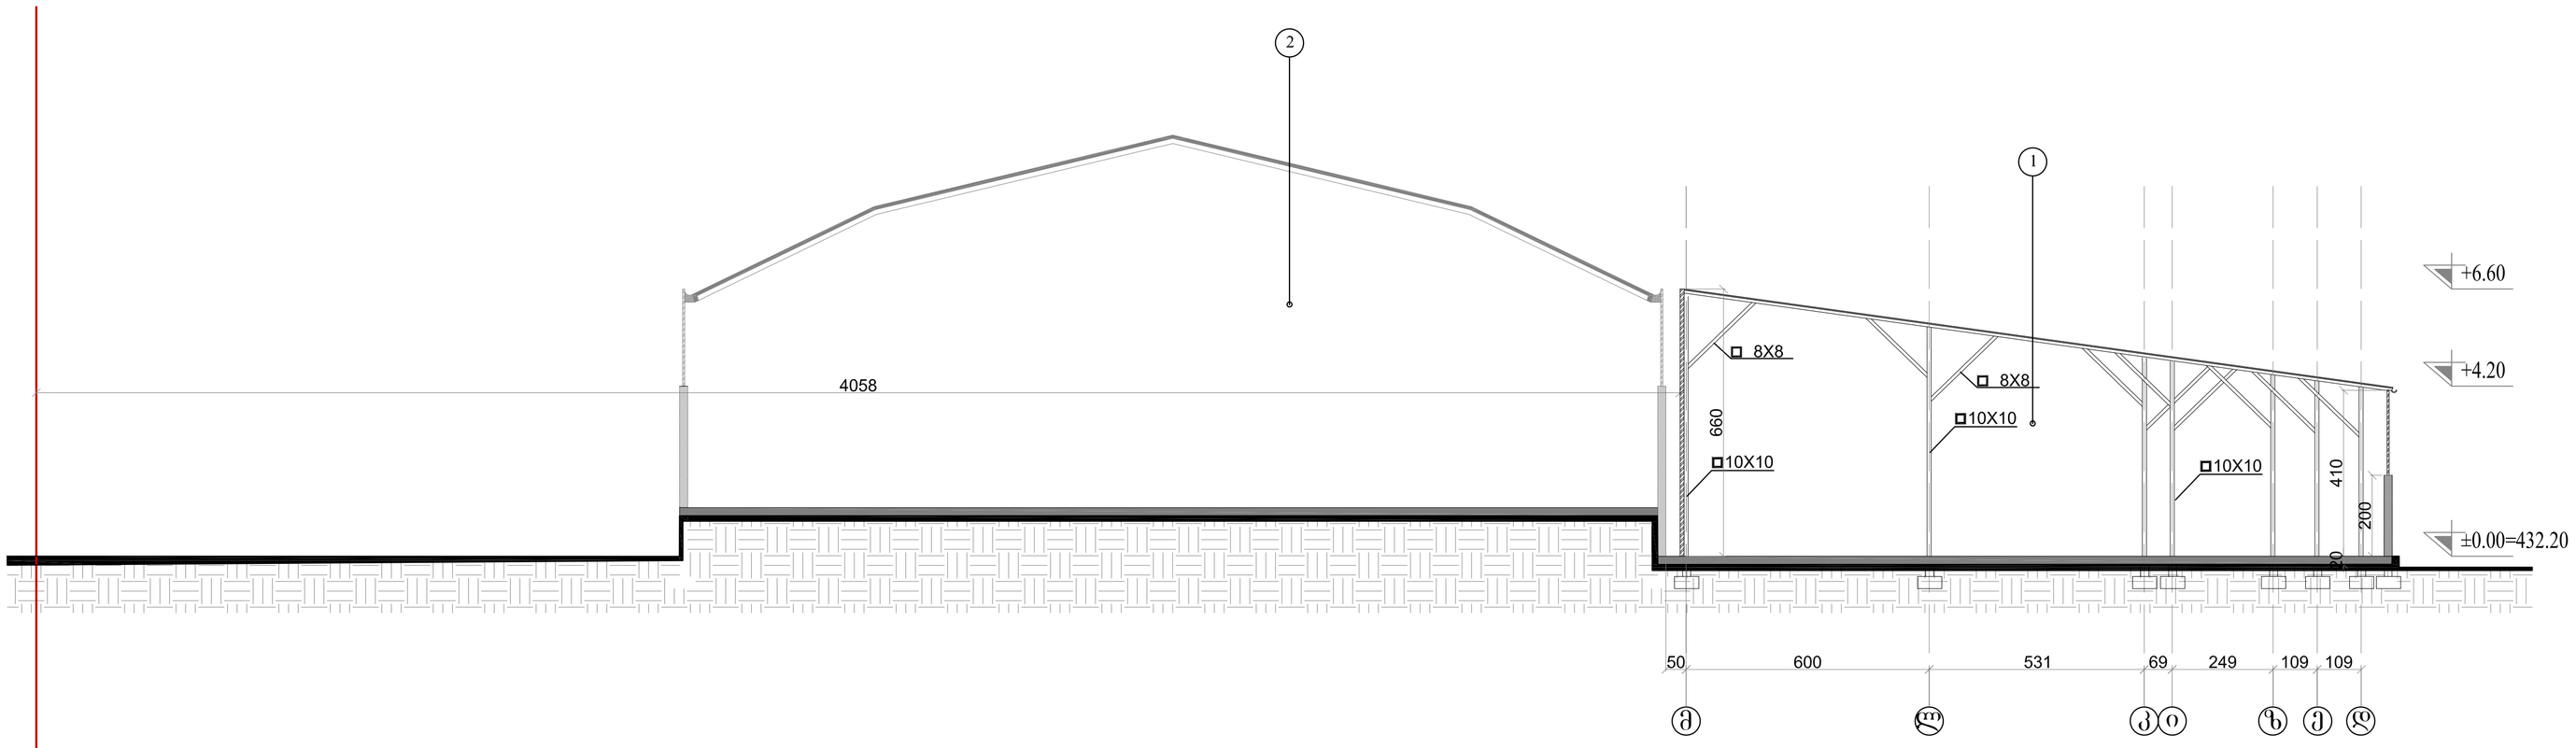

ექსპლიკაცია:

1. საპროექტო სასაწყობო პავილიონი
2. არსებული სასაწყობო შენობა

პირობითი აღნიშვნები:

საკადასტრო საზღვარი

შენიშვნა:

1. ზომები მოცემულია სანტიმეტრებში.
2. ±0.00 ნიშნულად მიღებულია 432.20 აბსოლუტური ნიშნული

მისამართი:
ქ.ყვამებულის ბამზ.№98

დამკვეთი:
შ.პ.ს."ტრანსსერვის"-ი

პროექტის სახელწოდება:
სასაწყობო პავილიონის პროექტი

ნახაზი:
ჭრილი 2-2

შ.პ.ს. "არქიტეკ" L.T.D. "ARCHITECK"						
ქ.ოზურგეთი ზ.ანდრონიკაშვილის ქ. № 107 ტელ: 599 541230 ARCHITECK-LTD@BK.RU	დირექტორი:	პროექტის ავტ.	დაკვეთის ავტ.			გამგეობა:
მასშტაბი: 1:100	დაკვეთა № 33/2016					
თარიღი:05/12/2016	ფორმატი: A-1					
სტადია: პ	ფურცელი: ა-5	ფურცლები: 11				