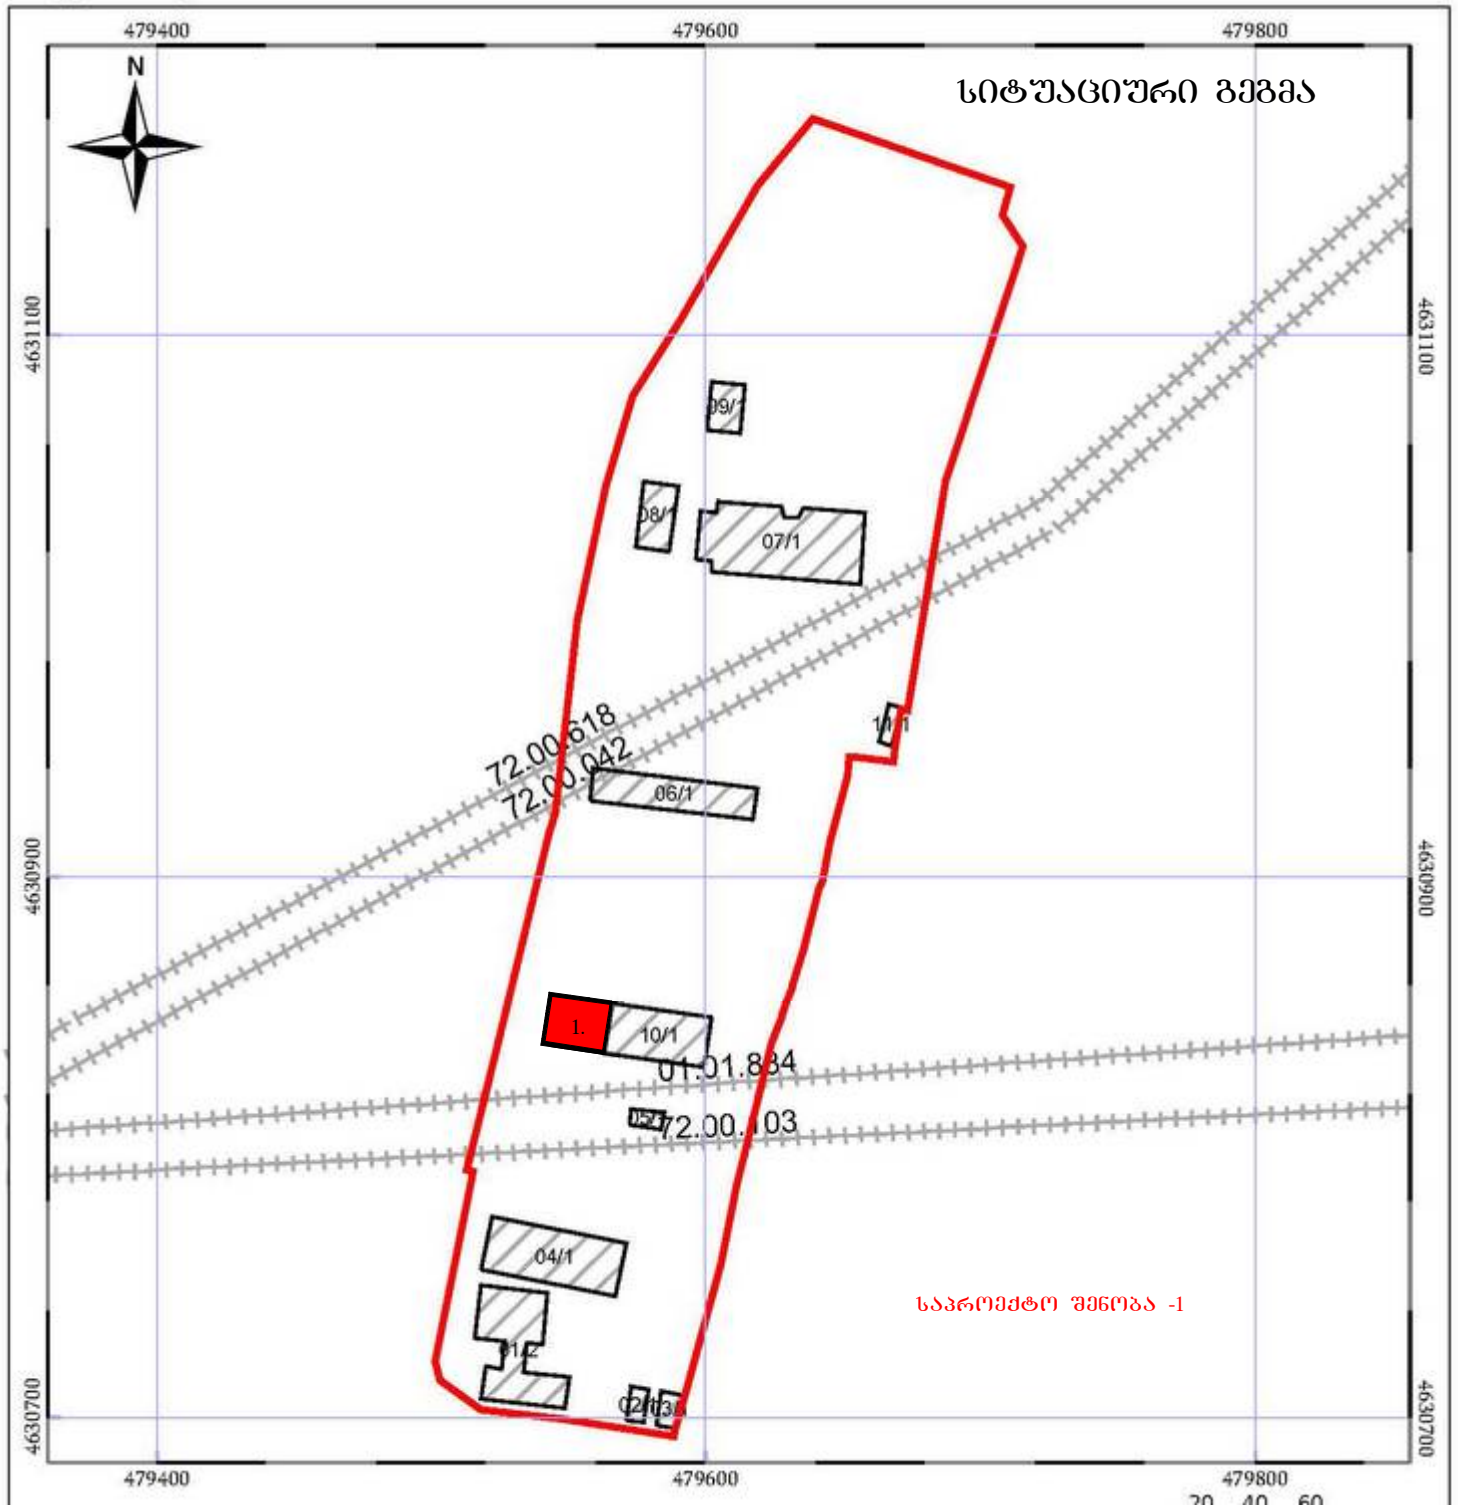

A3	თბილისი 2016 წ.

შენიშვნები

შ.პ.ს
„ არჩფეისი„

დირექტორი კახა მურცხვალაძე		დამკვეთი შ.პ.ს „ ზაჰესი 2007„
პროექტის ავტორი არქიტექტორი კახა მურცხვალაძე		
	თარიღი 2016	სტადია მპ

ქ. თბილისი , ღაბა ზაჰესი,
მშვიდობის ქუჩა № 105-1 (ყოფ. ულიანოვის)

არქიტექტურული ნაწილი

სიტუაციური გეგმა

მაშტაბი: