
ფასადი ღერ-ში 1-10

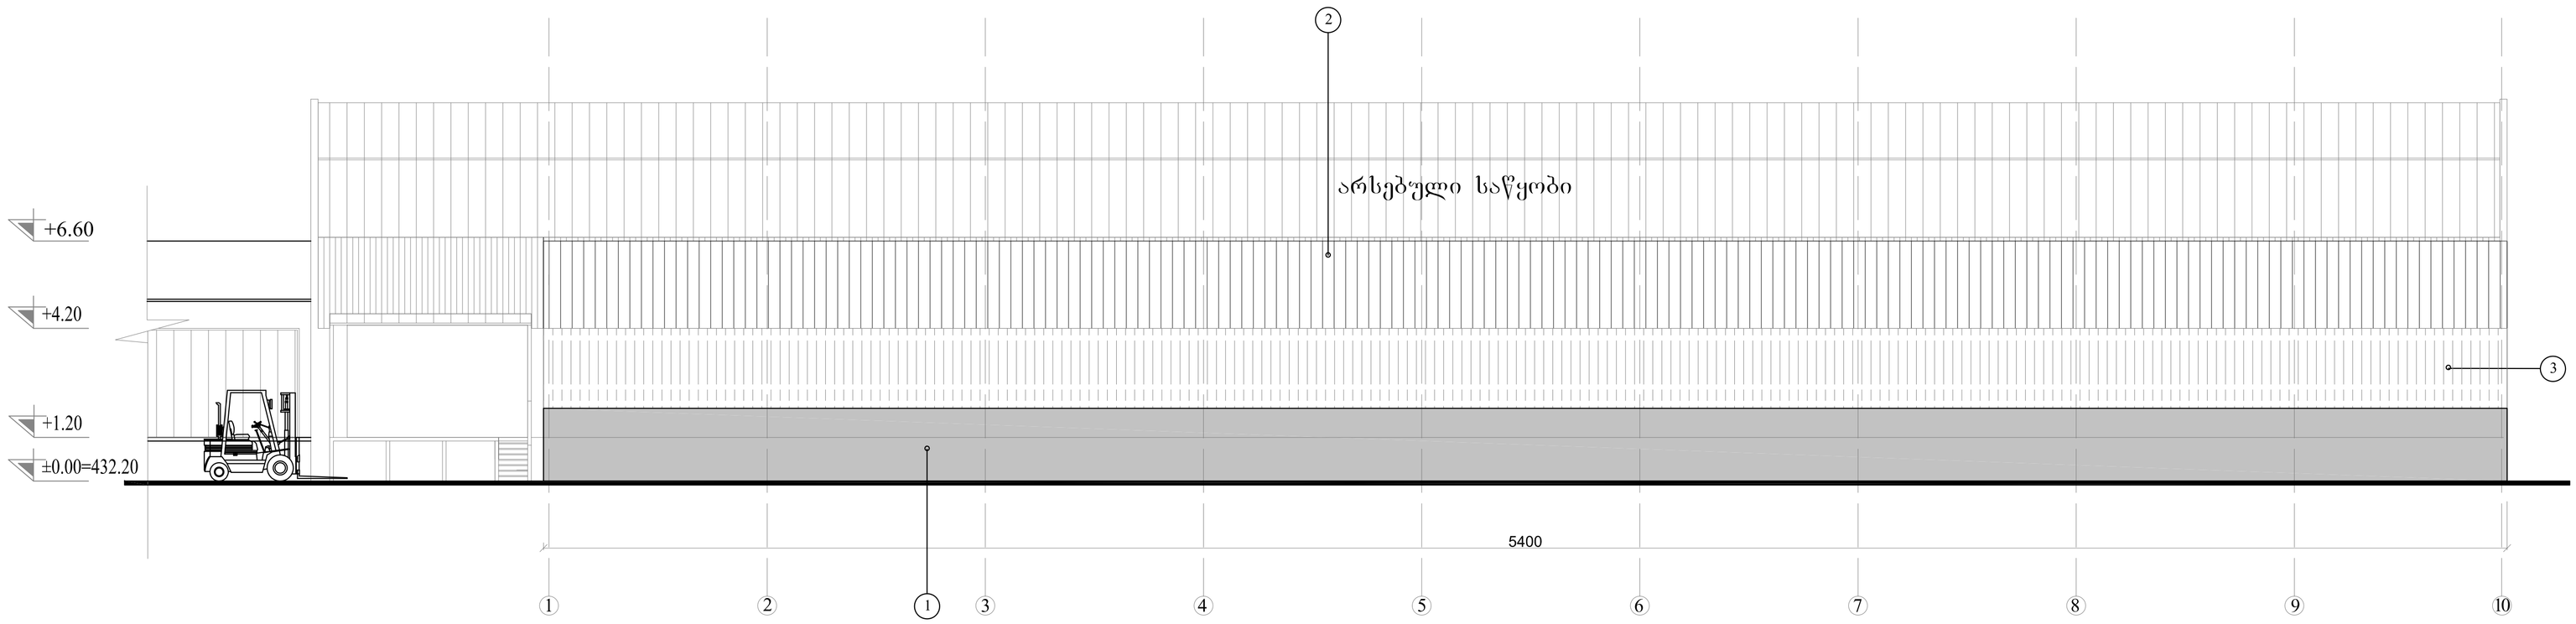

ექსპლიკაცია:

1. არსებული ბეტონის ღობე, შეინეგოს ფასადური ყვლის ემულსიის საღებავით ღია ოხრის ფერად.
2. პროფილირებული სახურავის ფურცელი
3. პროფილირებული ლითონის ფურცელი,შეინეგოს ნიტროსაღებავით ღია რუხ ფერად

პირობითი აღნიშვნები:

საკადასტრო საზღვარი

შენიშვნა:

1. ზომები მოცემულია სანტიმეტრებში.
2. ±0.00 ნიშნულად მიღებულია 432.20 აბსოლუტური ნიშნული

მისამართი:
ქ.ყამეგულის გამზ.№98

დამკვეთი:
შ.პ.ს."ტრანსსერვის"-ი

პროექტის სახელწოდება:
სასაწყობო კომპლექსის პროექტი

ნახაზი:
ფასადი ღერ-ში 1-10


შ.პ.ს. "არქიტეკ"
L.T.D. "ARCHITECK"
ქ.თბილისი
წინამძღვრიშვილის
ქ. № 107
ტელ: 599 541230
ARCHITECK-LTD@BK.RU

						თარიღი
						ნახატის
						თარიღი
დირექტორი:						
პროექტის არქ.						
შესრულებულია:						
						ფურცელი:

მასშტაბი: 1:100
დაკვეთა № 33/2016
თარიღი:05/12/2016
ფორმატი: A-1

სტადია:	ფურცელი:	ფურცლები:
პ	ა-6	11

ფასადი ღერ-ში 10-1

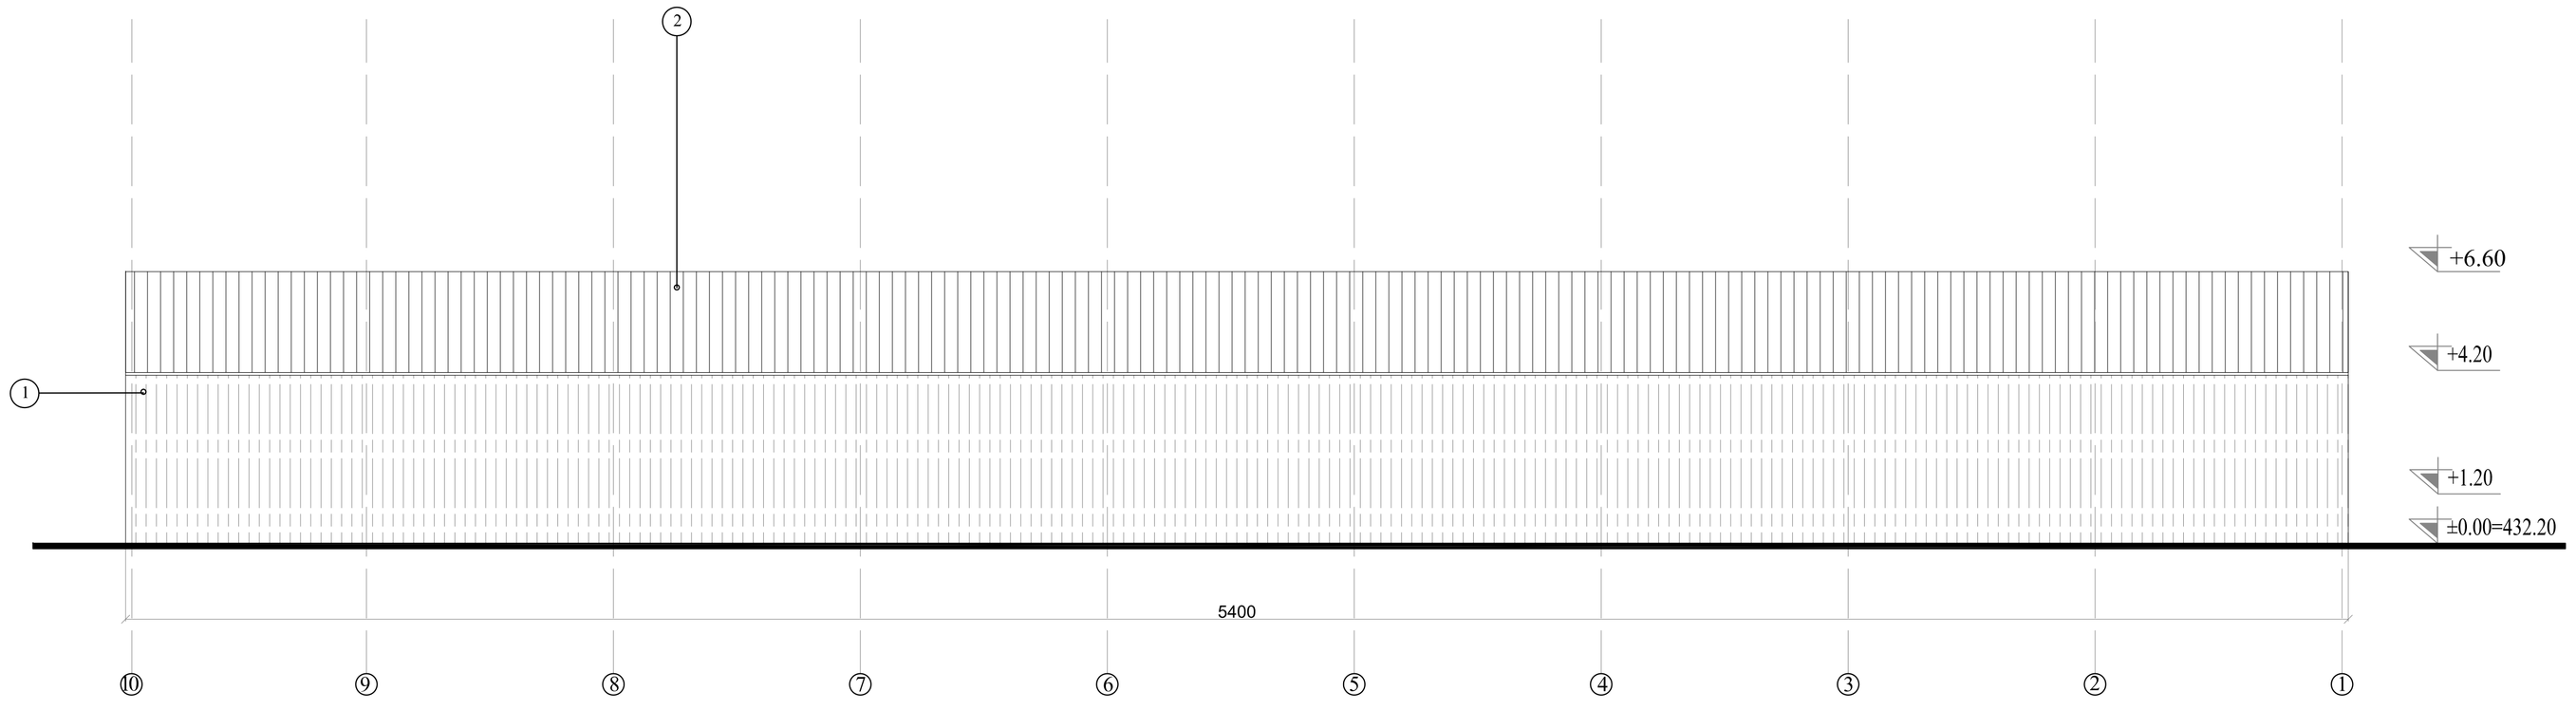

ექსპლიკაცია:

1. არეფილირებული ლითონის ფურცელი,ქსელებრს ნიტროსაღებავით ღია რუხ ფერად
2. არეფილირებული სახურავის ფურცელი

პირობითი აღნიშვნები:

საკადასტრო საზღვარი

შენიშვნა:

1. ზომები მოცემულია სანტიმეტრებში.
2. ±0.00 ნიშნულად მიღებულია 432.20 აბსოლუტური ნიშნული

მისამართი:
ქ.ფ.ამებულის გამზ.№98

დამკვეთი:
შ.პ.ს."ტრანსსერვის"-ი

პროექტის სახელწოდება:
სასაწყობო პავილიონის პროექტი

ნახაზი:
ფასადი ღერ-ში 10-1
(არსებული)

შ.პ.ს. "არქიტეკ"

L.T.D. "ARCHITECK"

ქ.თბილისი
ვინამძღვრიშვილის
ქ. № 107
ტელ: 599 541230
ARCHITECK-LTD@BK.RU


მ.ტ.ტ.ტ.					მ.ტ.ტ.ტ.
მ.ტ.ტ.ტ.					მ.ტ.ტ.ტ.
ნ.ტ.ტ.ტ.					ნ.ტ.ტ.ტ.
მ.ტ.ტ.ტ.					მ.ტ.ტ.ტ.
დირექტორი:	კონსულტ.	დაამოწმა:			მ.ტ.ტ.ტ.

მასშტაბი: 1:100 — დაკვეთა № 33/2016

თარიღი:05/12/2016 — ფორმატი: A-1

სტადია:	ფურცელი:	ფურცლები:
პ	ა-7	11

ფასადი ღერ-ში მ-ა

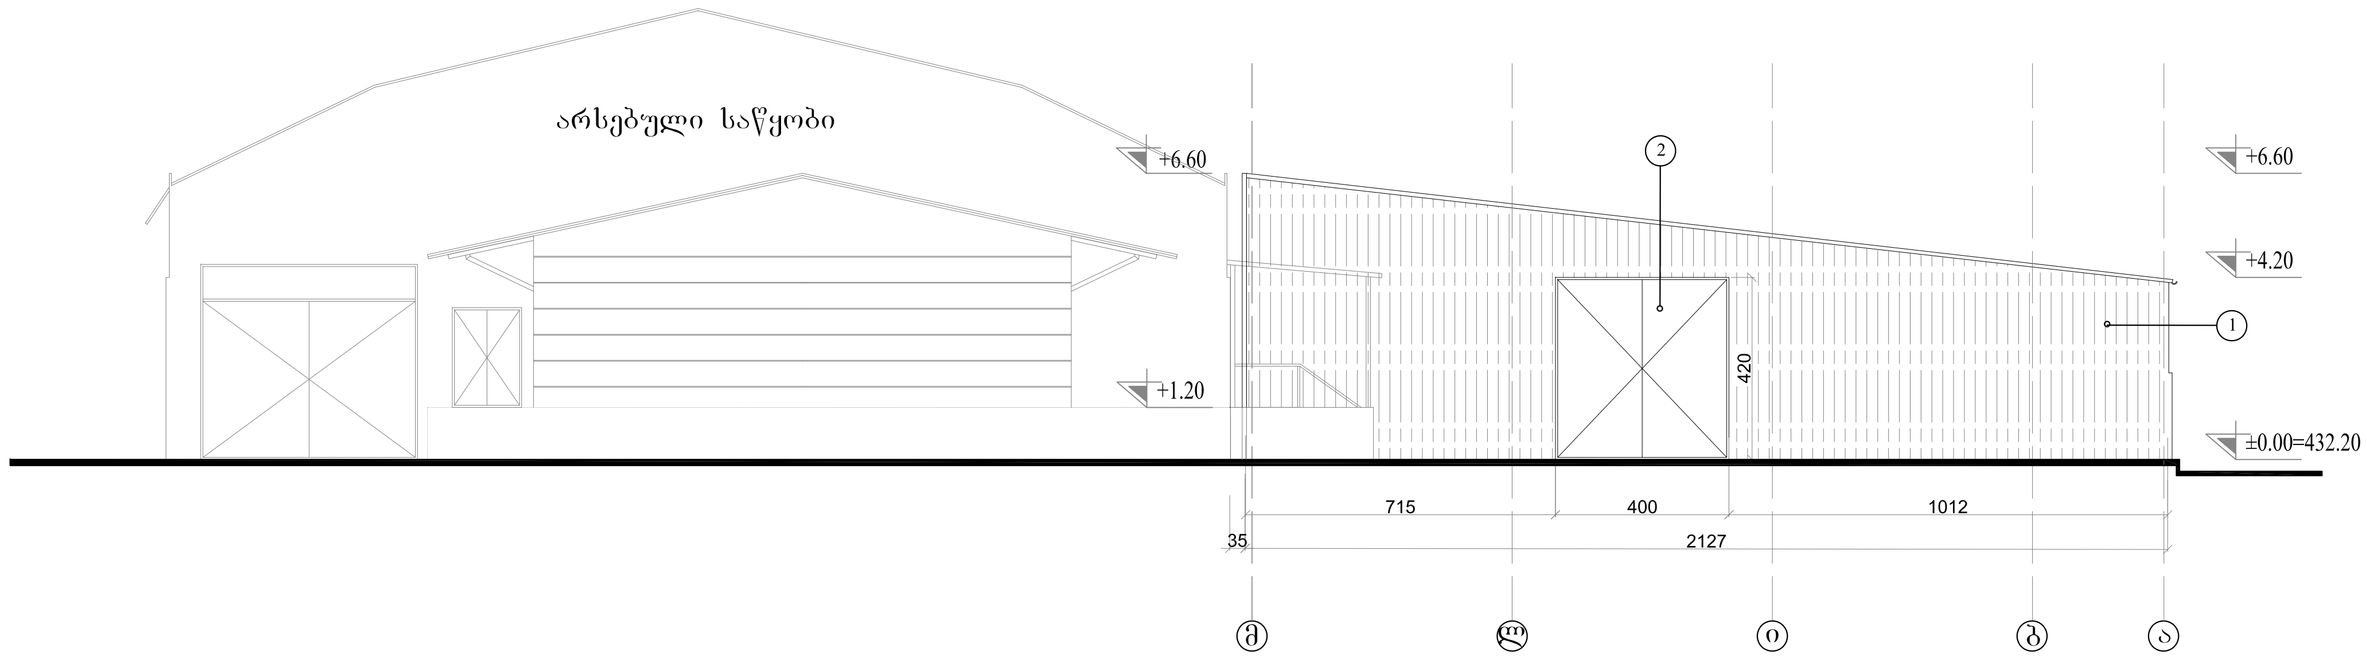

ექსპლიკაცია:

1. პროფილირებული ლითონის ფურცელი,შეღებოს ნიტროსაღებავით და რუხ ფერად
2. ლითონის ფურცელი, შეღებოს ნიტროსაღებავით და ღია ყავისფერად

პირობითი აღნიშვნები:

საკადასტრო საზღვარი

შენიშვნა:

1. ზომები მოცემულია სანტიმეტრებში.
2. ±0.00 ნიშნულად მიღებულია 432.20 აბსოლუტური ნიშნული

მისამართი:
ქ.წყალტუბოს №98

დამკვეთი:
შ.პ.ს."ტრანსსერვის"-ი

პროექტის სახელწოდება:
სასაწყობე პავილიონის პროექტი

ნახაზი:
ფასადი ღერ-ში მ-ა


შ.პ.ს. "არქიტეკ"
L.T.D. "ARCHITECK"
ქ.თბილისი
წინამძღვრიშვილის
ქ. № 107
ტელ: 599 541230
ARCHITECK-LTD@BK.RU

შემსრულებელი:	არქიტექტორი:	დაამოწმა:				ცვლილების
ცვლილების	ნ.ჯიბუტა	ნ.ჯიბუტა				შემოწმება

მასშტაბი: 1:100
დავკვეთა № 33/2016
თარიღი:05/12/2016
ფორმატი: A-1

სტადია:	ფურცელი:	ფურცლები:
პ	ა-8	11

ფასადი ღერ-ში ა-მ

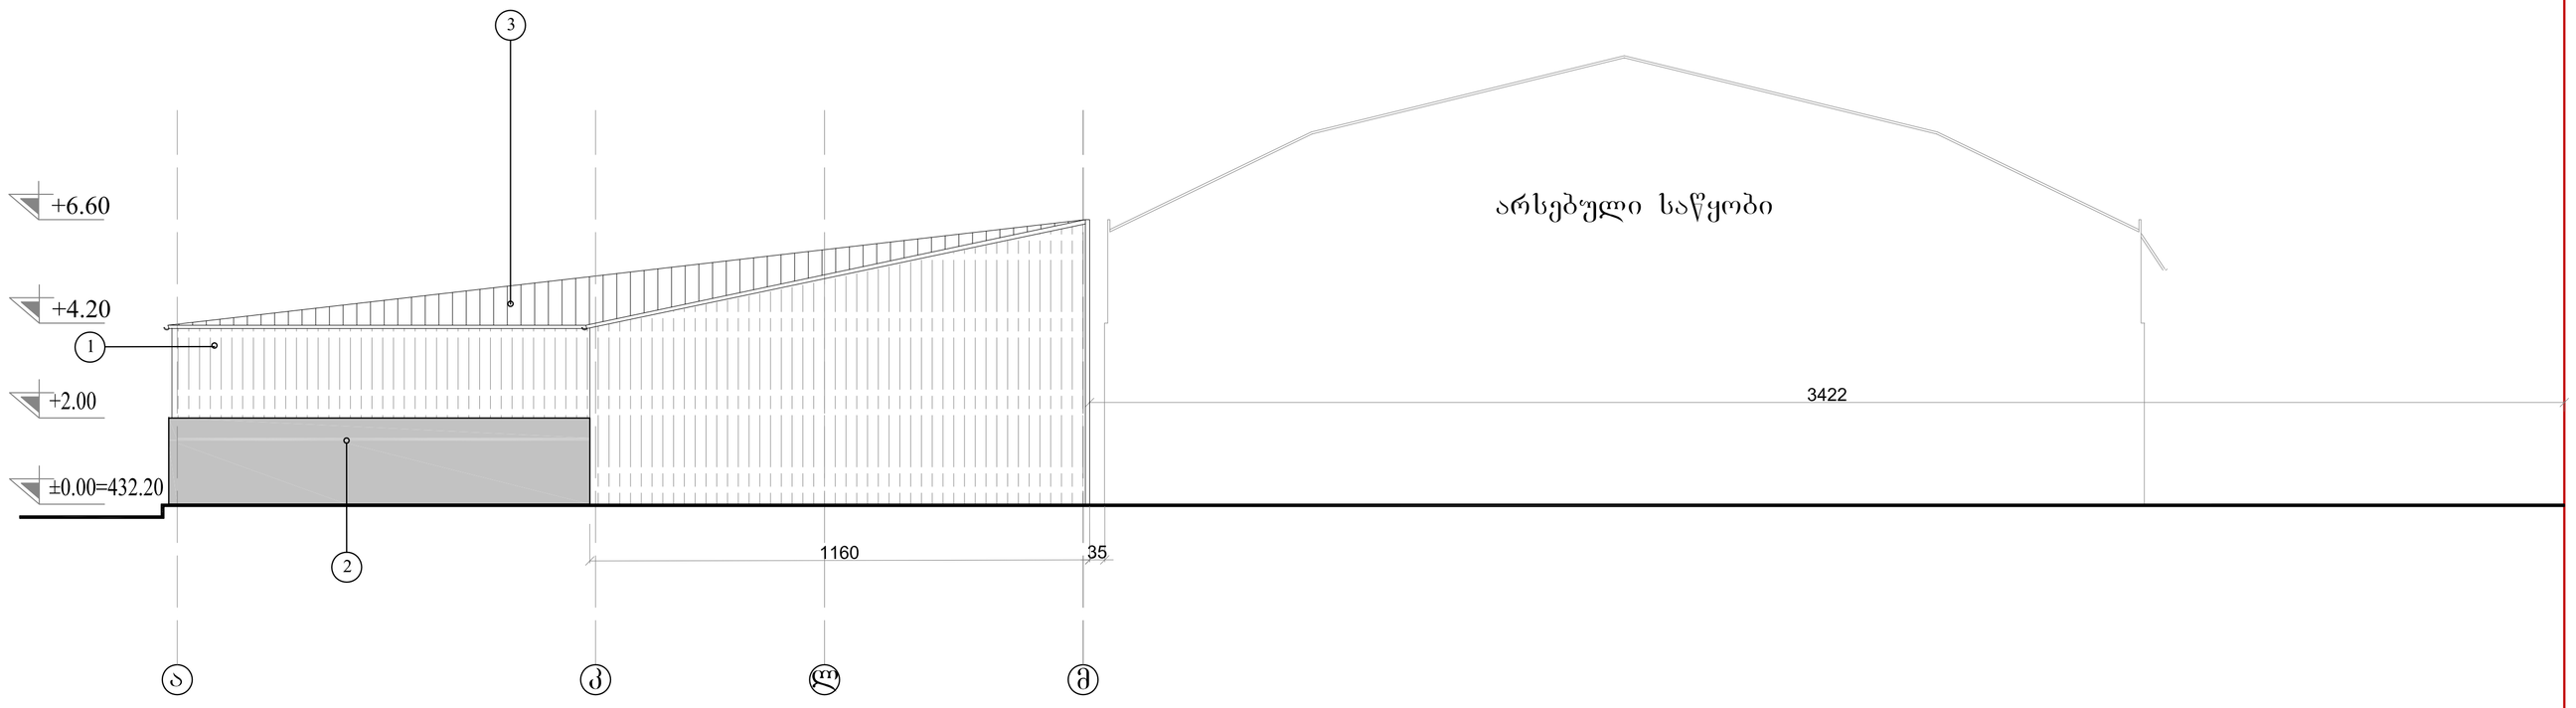

ექსპლიკაცია:

1. პროფილირებული ლითონის ფურცელი,შეღებვის ნიტროსაღებავით ღია რუხ ფერად
2. არსებული ბეტონის ღობე, შეღებვის ფასადური წყლის ემულსიის საღებავით ღია ოხრის ფერად.
3. პროფილირებული სახურავის ფურცელი

პირობითი აღნიშვნები:

საკადასტრო საზღვარი

შენიშვნა:

1. ზომები მოცემულია სანტიმეტრებში.
2. ±0.00 ნიშნულად მიღებულია 432.20 აბსოლუტური ნიშნული

მისამართი:
ქ.წამებულის გამზ.№98

დამკვეთი:
შ.პ.ს."ტრანსსერვის"-ი

პროექტის სახელწოდება:

სასაწყობო პავილიონის პროექტი

ნახაზი:
ფასადი ღერ-ში ა-მ

შ.პ.ს. "არქიტეკ"
L.T.D. "ARCHITECK"
ქ.ონი,ონის წინამძღვრიშვილის ქ. № 107
ტელ: 599 541230
ARCHITECK-LTD@BK.RU

დირექტორი:	პრემიარქ.	დაპროექტა:				ფასადები

მასშტაბი: 1:100	დაკვეთა № 33/2016
თარიღი:05/12/2016	ფორმატი: A-1

სტადია:	ფურცელი:	ფურცლები:
პ	ა-9	11